







Alcances Generales:

Simbología:

Notas:

Nombre del proyecto:  
 Construcción del Nodo vial en Av. Patria y Av. Universidad, etapa 02, Municipio de Zapopan, Jalisco.  
 Contenido del plano:  
 Planta y secciones geométricas de apoyo eje 2' (0+479.34)  
 No. Contrato:  
 DOPH-MUN-RM-IM-LP-011-2025  
 Director de Obras Públicas e Infraestructura:  
 Ing. Ismael Jauregui Castañeda  
 Jefe de la Unidad de Estudios y Proyectos:  
 Arq. Edwin Aguilar Escatrel  
 Jefe de área:  
 Arq. Norberto Esau Romero Joya  
 Supervisor del Proyecto:  
 Ing. Salvador Hernández Pacheco  
 Empresa:  
 Arq. Miguel Eduardo Echauri Corona  
 Representante técnico  
 Metro Arquitectura

Ubicación:  
 Avenida Patria y Avenida Universidad  
 Cal. Santa Isabel - Jardines Universidad  
 Zapopan, Jalisco  
 Fecha: Febrero 2025  
 Escala: Indicada  
 Cotas: Metros  
 Clave:  
**E-08**

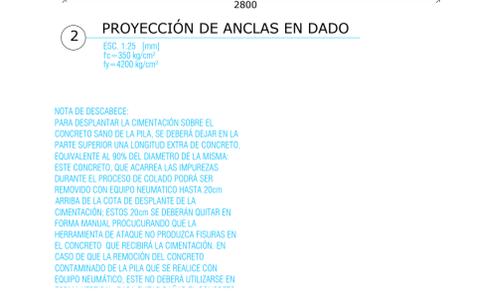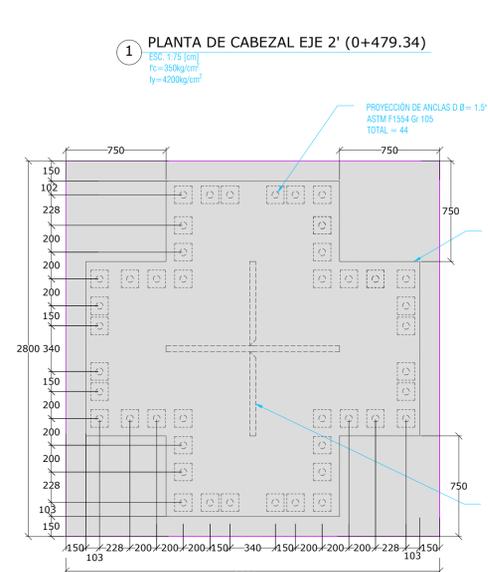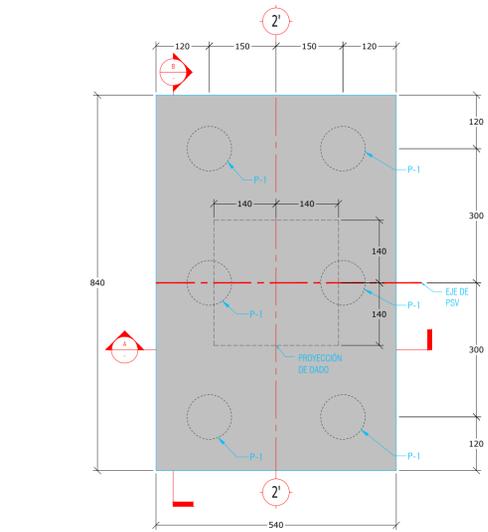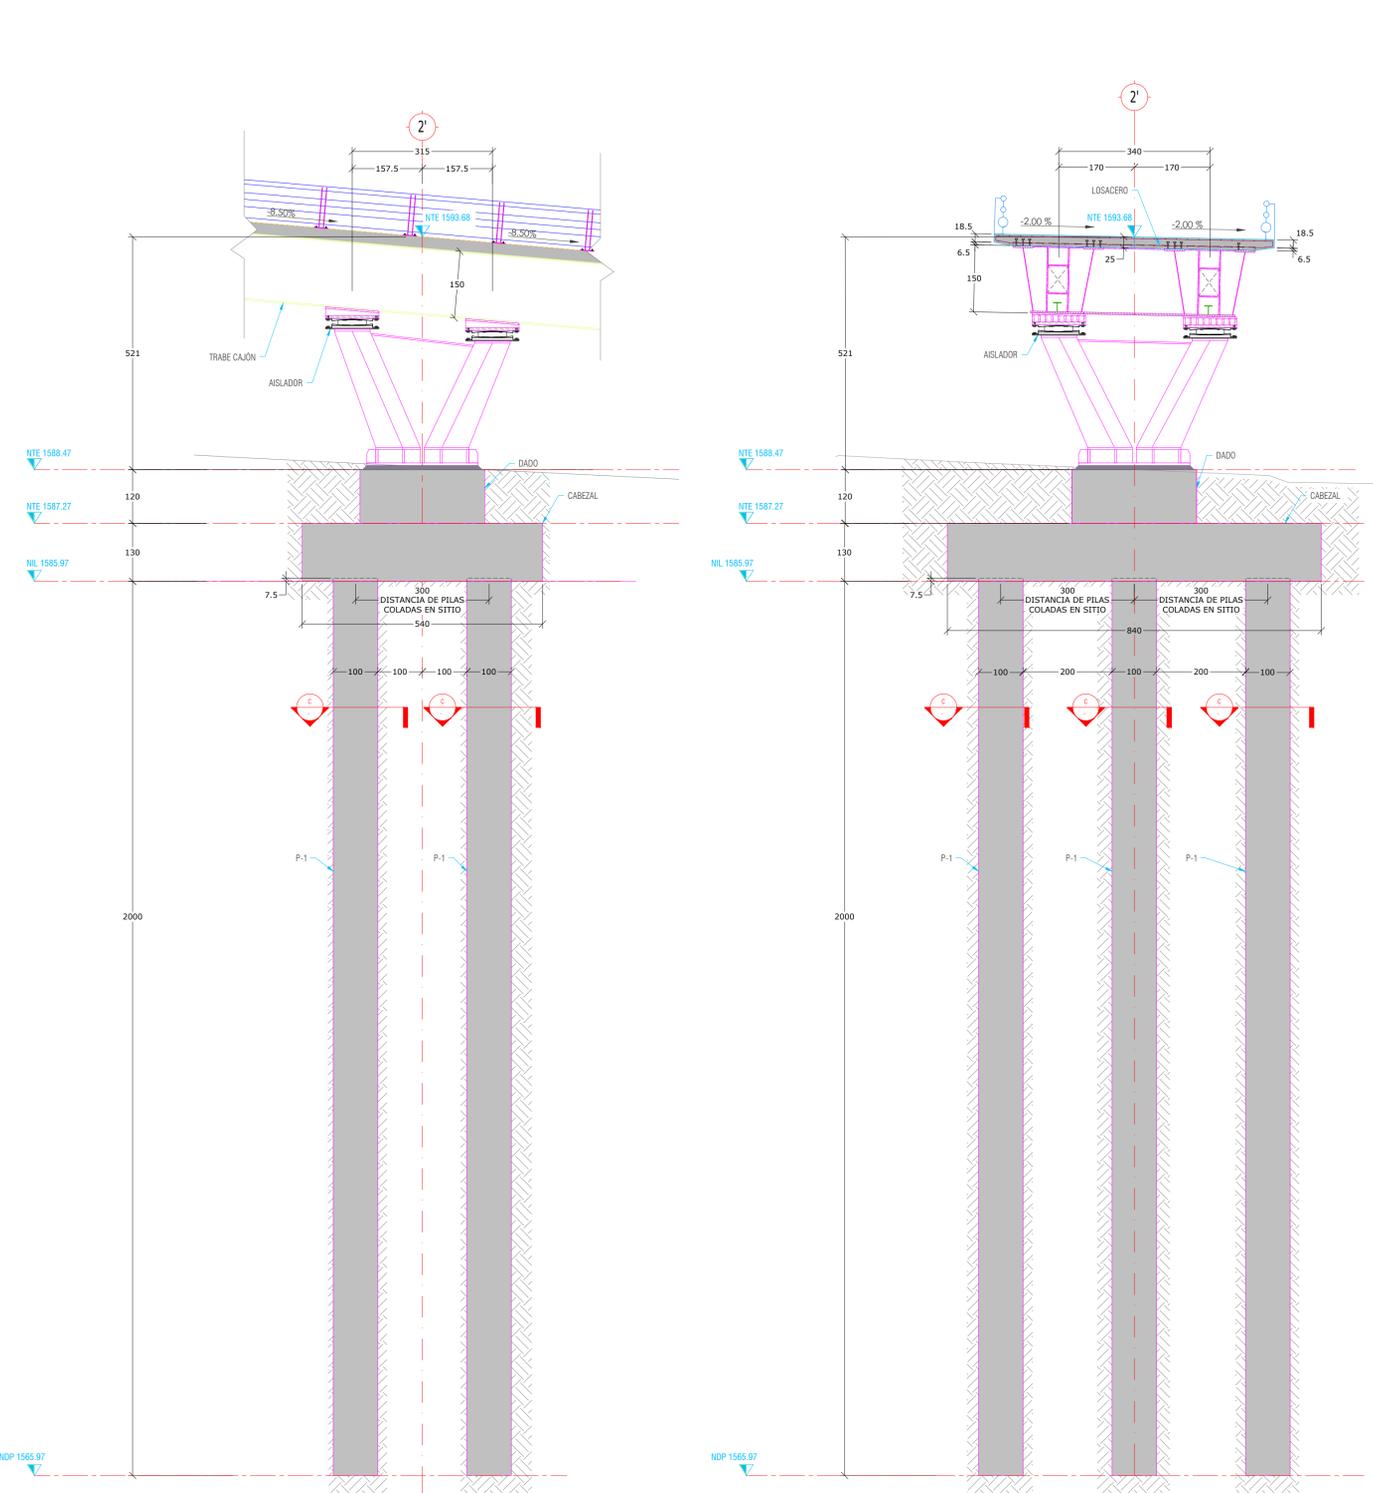

NOTA DE DESCABECE:  
 PARA DESPLANTAR LA CIMENTACIÓN SOBRE EL CONCRETO SANO DE LA PILA, SE DEBERÁ COLAR EN LA PARTE SUPERIOR UNA LONGITUD EXTRA DE CONCRETO, EQUIVALENTE AL 90% DEL DIAMETRO DE LA MISMA. ESTE CONCRETO, QUE ACABARÁ LAS IMPUREZAS DURANTE EL PROCESO DE COLADO PODRÁ SER REMOVIDO CON EQUIPO NEUMÁTICO HASTA 20cm ARRIBA DE LA COTA DE DESPLANTE DE LA CIMENTACIÓN; ESTOS 20cm SE DEBERÁN QUITAR EN FORMA MANUAL PROCURANDO QUE LA HERRAMIENTA DE ATAQUE NO PRODUZCA FISURAS EN EL CONCRETO QUE RECIBIRÁ LA CIMENTACIÓN. EN CASO DE QUE LA REMOCIÓN DEL CONCRETO CONTAMINADO DE LA PILA QUE SE REALICE CON EQUIPO NEUMÁTICO, ESTE NO DEBERÁ UTILIZARSE EN...

**TABLA ABREVIATURAS**

ABREVIATURA	DESCRIPCIÓN
CC	COLUMNA CONCRETO
TR-CA	TRABE CABEZAL
DET	METALLE CONSTRUCTIVO
E	ESTRIBO
MA	MURO DE CONTENCIÓN
MC	MURO DE CONTENCIÓN
NC	NIVEL COLUMNA
NMF	NIVEL DE AGUJAS FRETADAS
NMP	NIVEL DE ARRANQUE DE PILA
NMCA	NIVEL DE DESPLANTE DE CABEZAL
NDD	NIVEL DE DESPLANTE DE DADO
NDDP	NIVEL DE DESPLANTE DE PILA
NDP	NIVEL DE DESPLANTE DE PILA
NDDP	NIVEL DE DESPLANTE DE PILA
NDF	NIVEL DE DESPLANTE DE ZAPATA
NDF	NIVEL DE DESPLANTE DE ZAPATA
NTD	NIVEL TOPE DE DADO
NTE	NIVEL TOPE DE ESTRUCTURA
NTP	NIVEL TOPE DE PILA
NSL	NIVEL SUPERIOR DE LOSA
NTN	NIVEL DE TERRENO NATURAL
NTN	NIVEL DE TERRENO NATURAL
NTN	NIVEL DE TERRENO NATURAL
TR-CC	TRABE DE CONCRETO
Z	ZAPATA
ZC	ZUNCHO
ES	ESPACIO
DI	DIAGONAL
MO	MOULANTE
TR-CA	TRABE CABEZAL
AS	ASISLADOR SISMICO
AT	ATELADOR
AT	ATELADOR LONGITUDINAL
PL	PLACA
PL	PLACA
PL	PLACA
NE	NEOPRENO

**SIMBOLOGÍA**

	PL ACERO
	CONTINUIDAD VERTICAL Y HORIZONTAL EN ELEMENTOS
	HUECO Y DUCTOS
	INDICA NIVEL
	SECCIÓN
	ELEMENTOS DE CONCRETO
	NIVEL DE PISO TERMINADO
	CONTRAFLECHA
	LLAMADO DE DETALLES
	SUELO
	PLANTILLA DE CONCRETO
	COLUMNA / CASTILLO



Infraestructura