
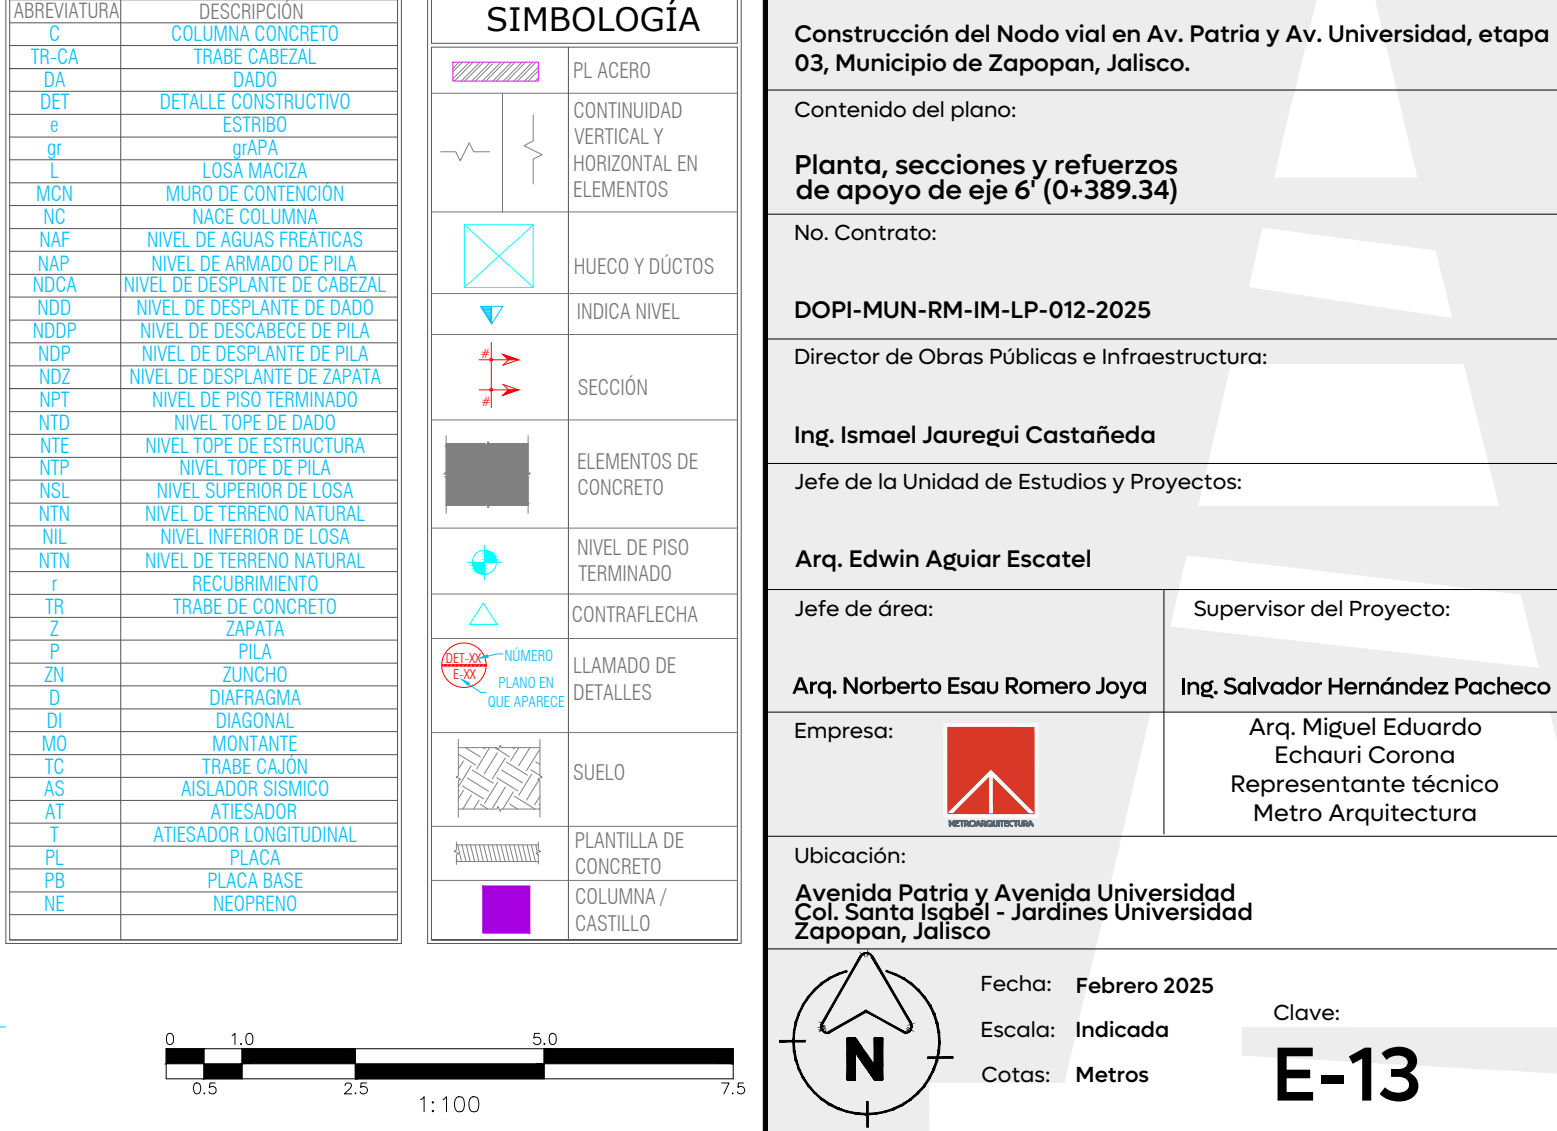
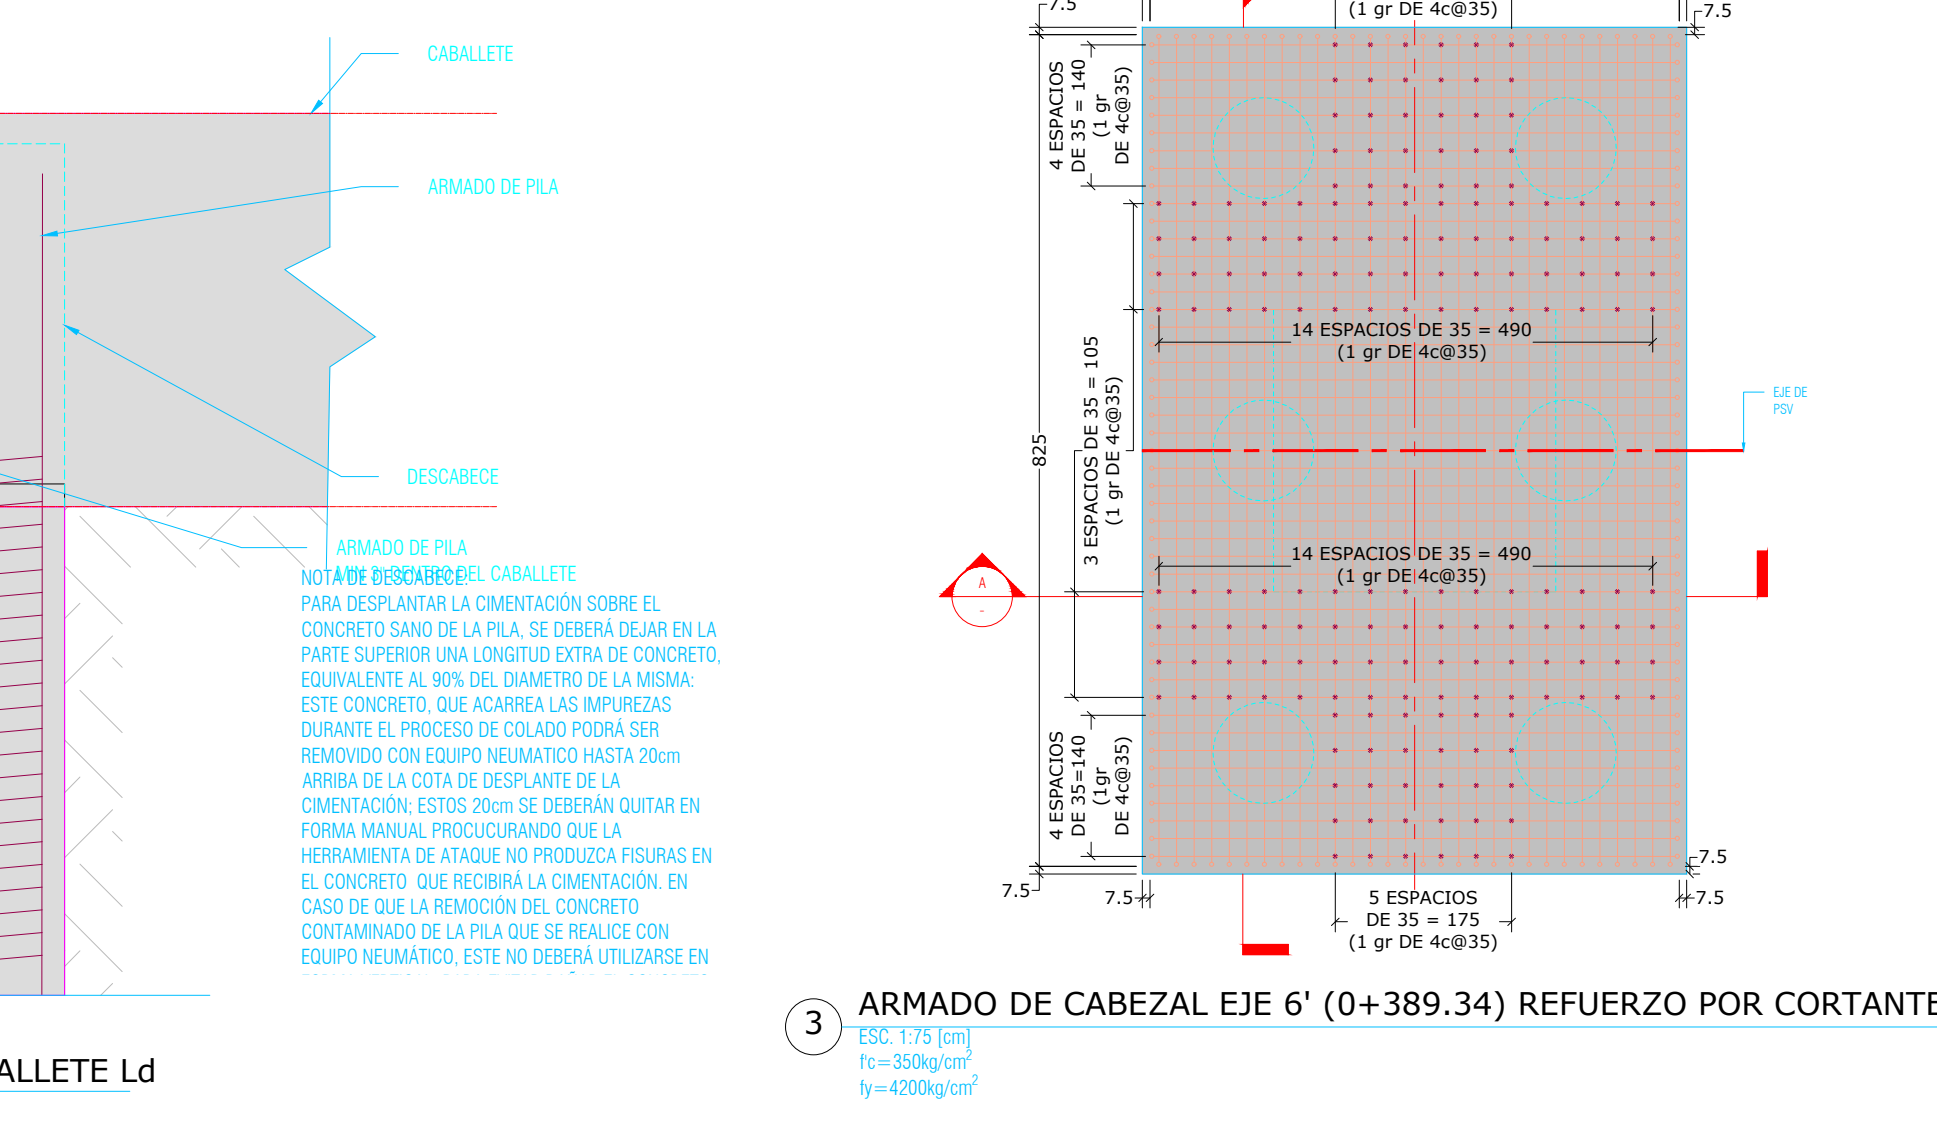
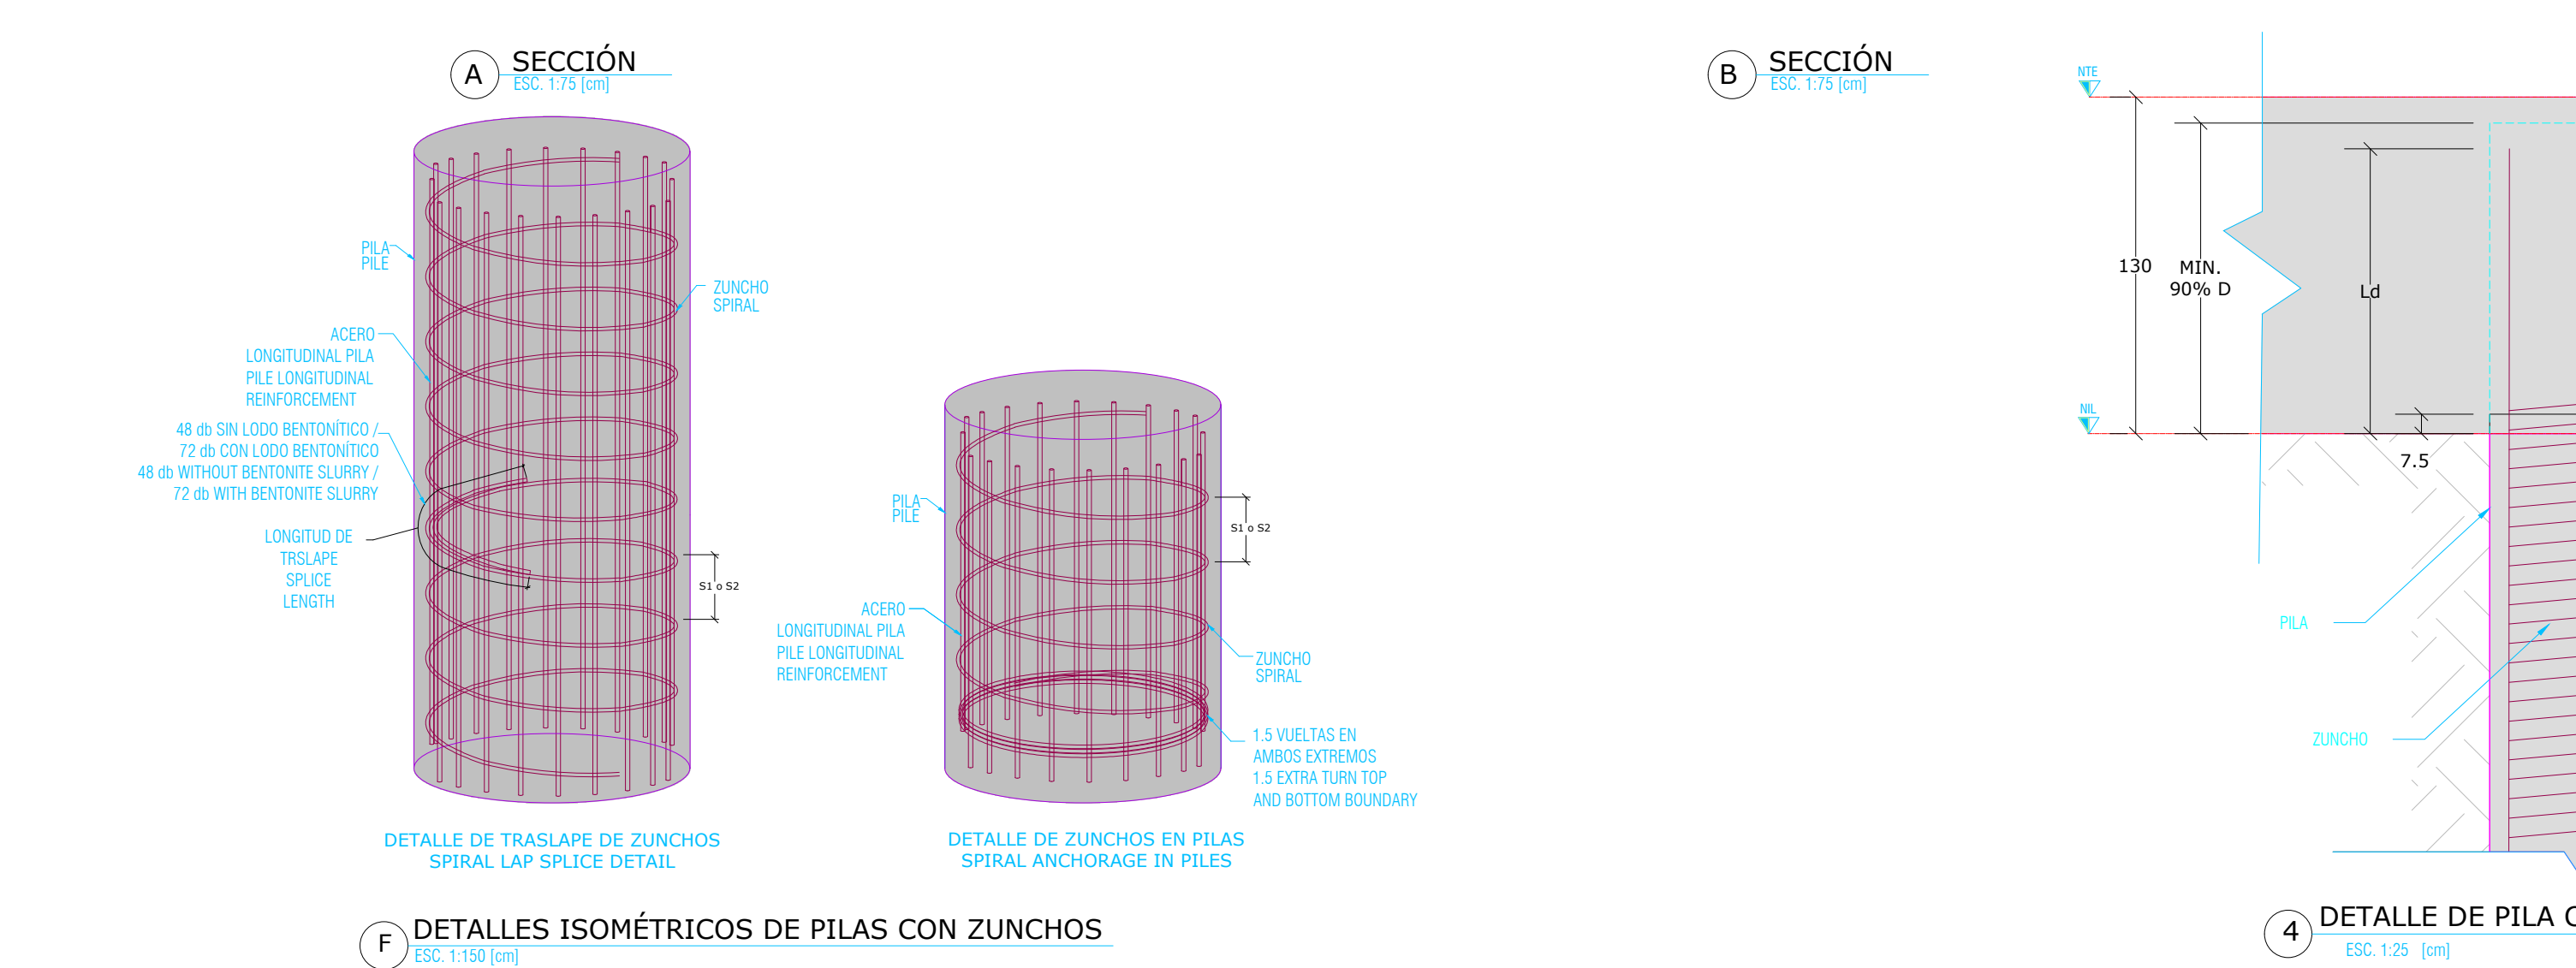
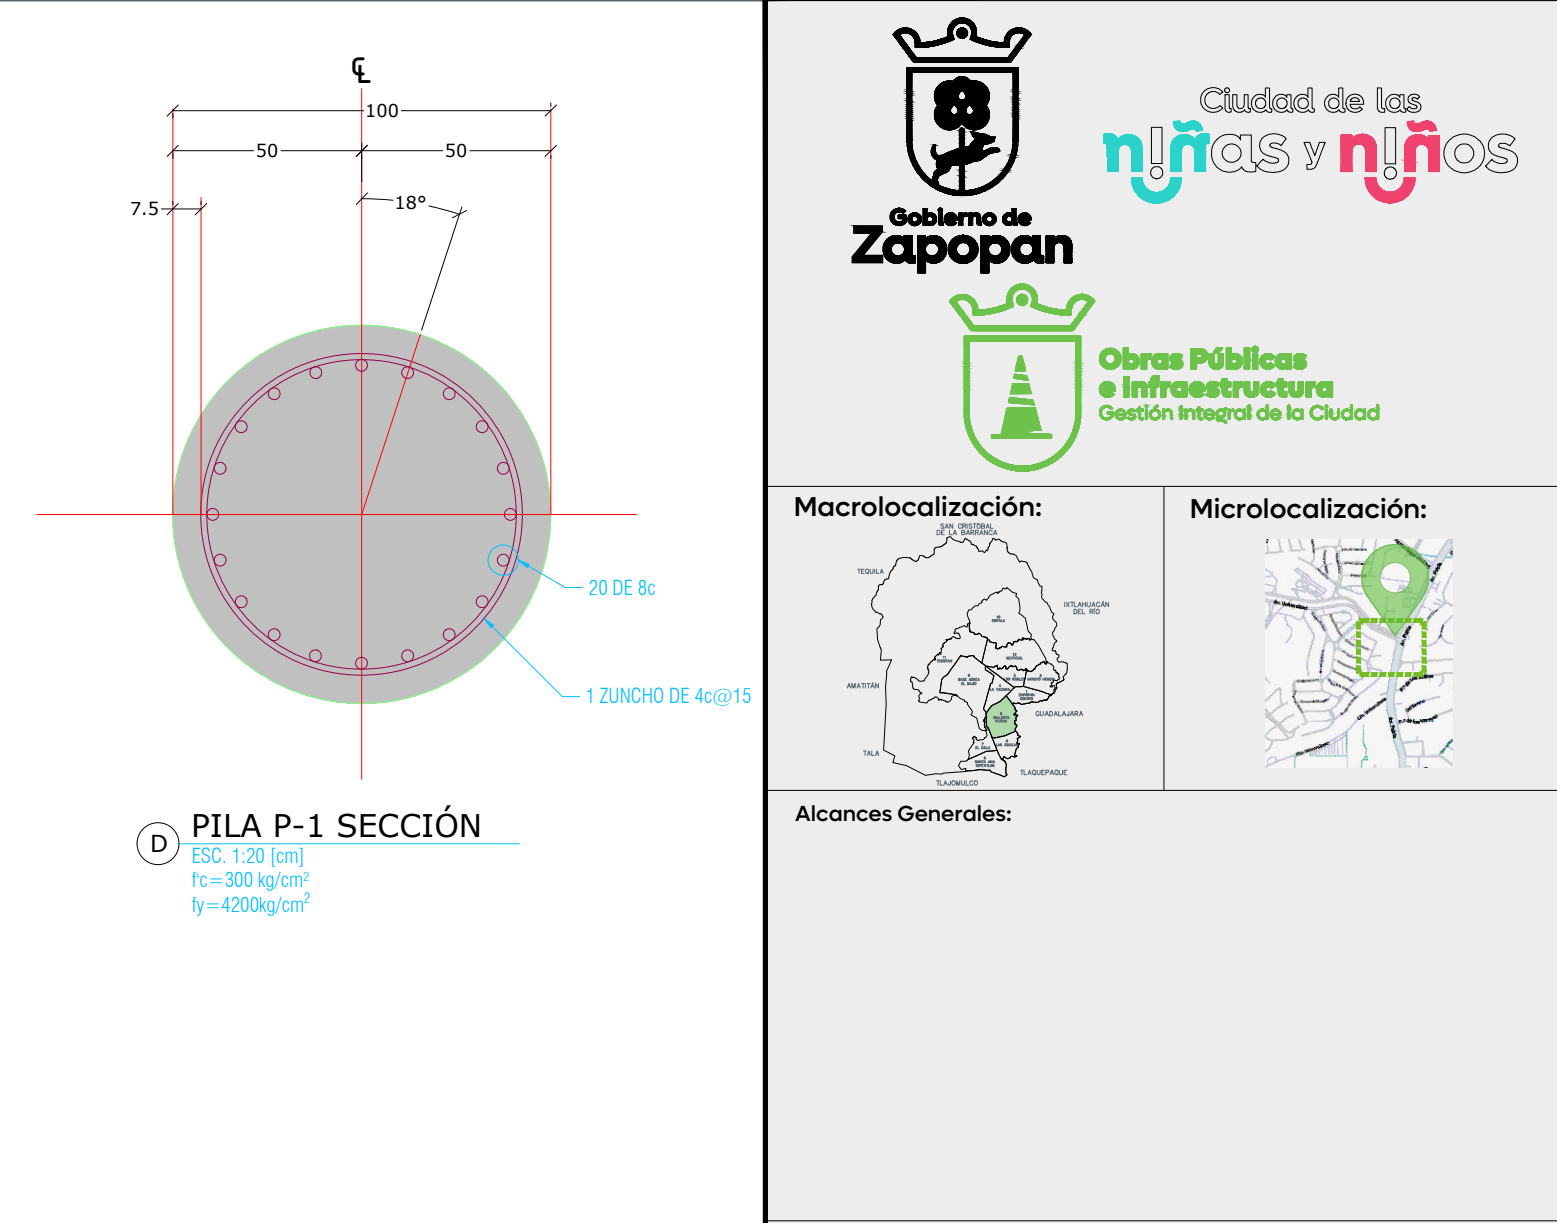
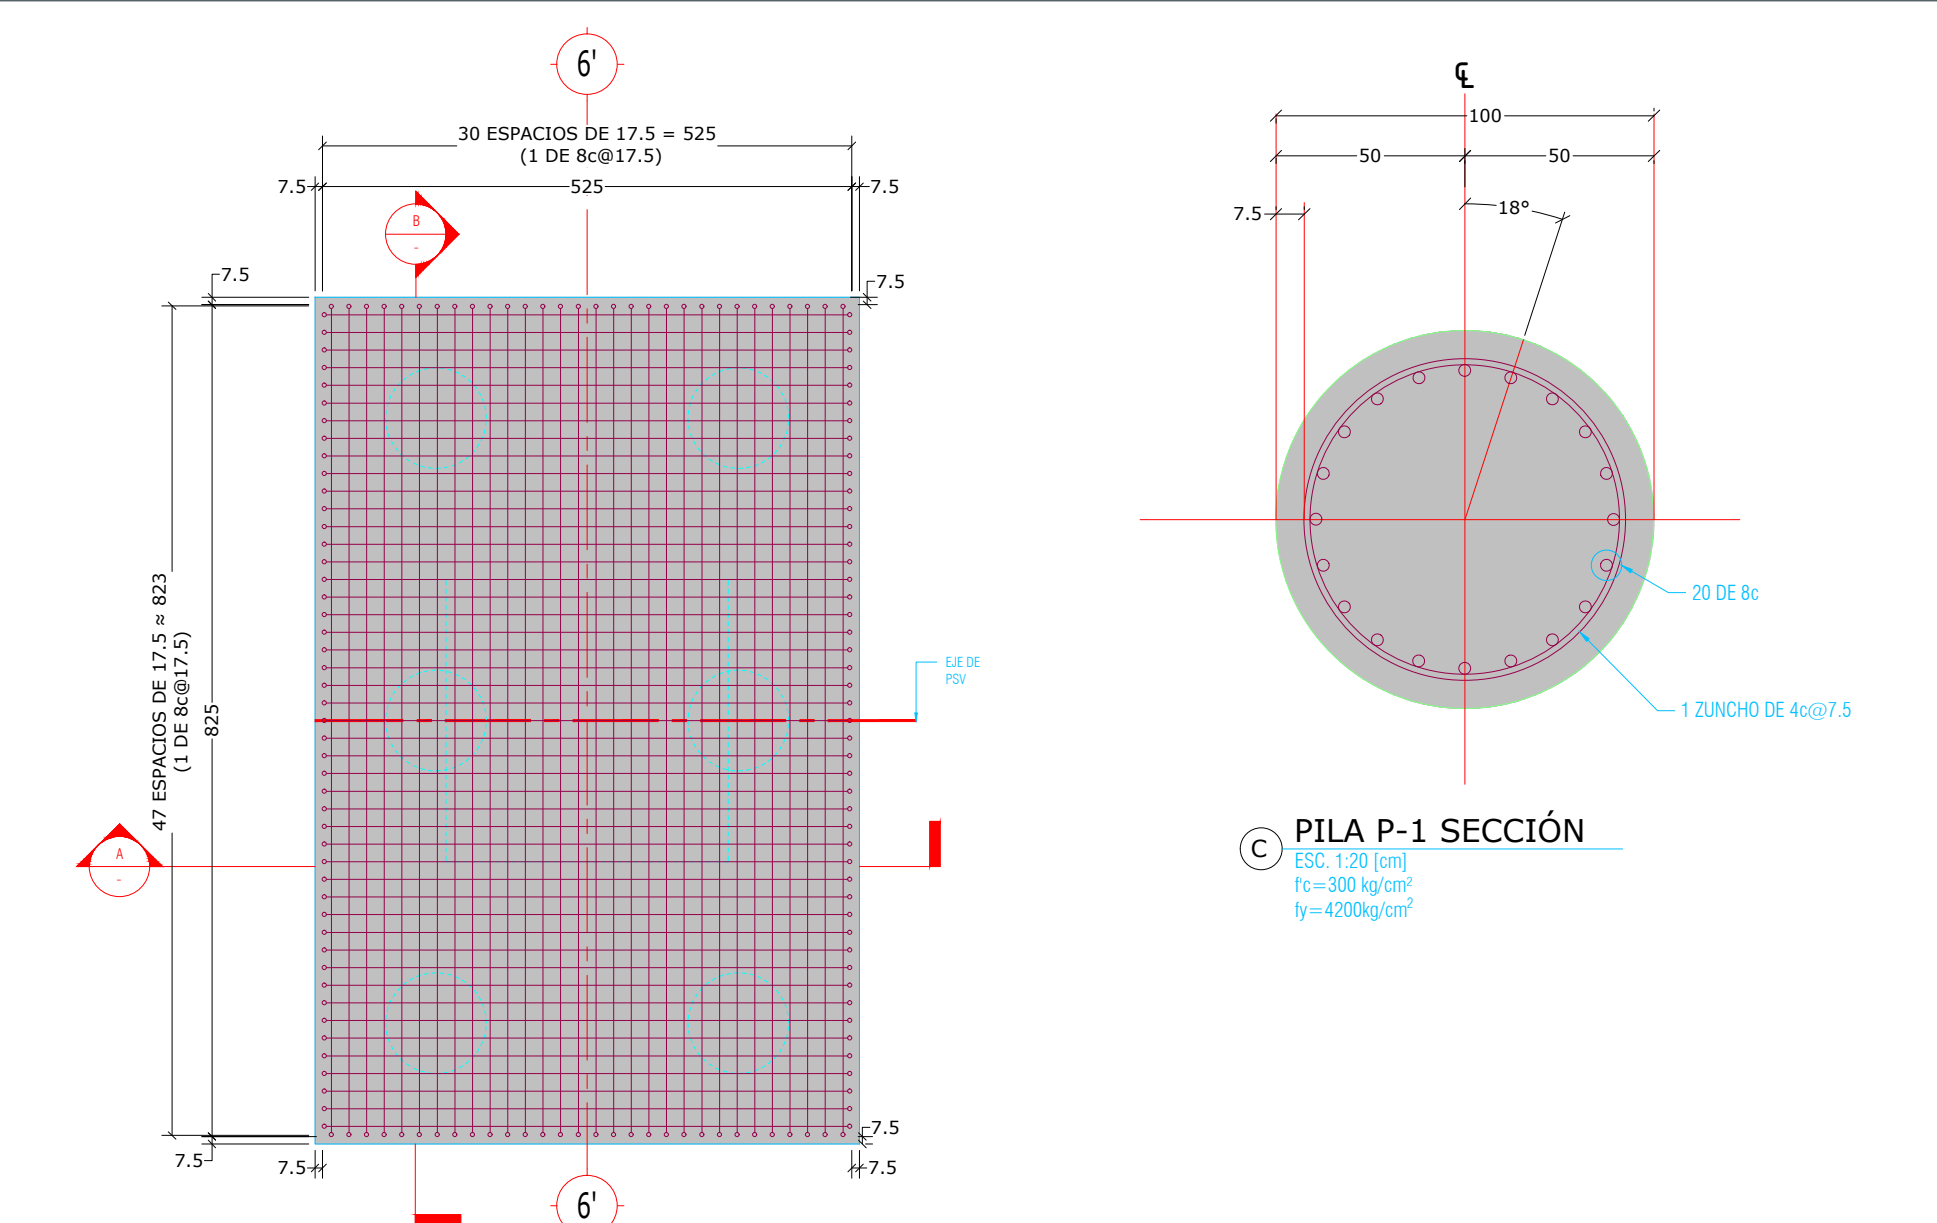


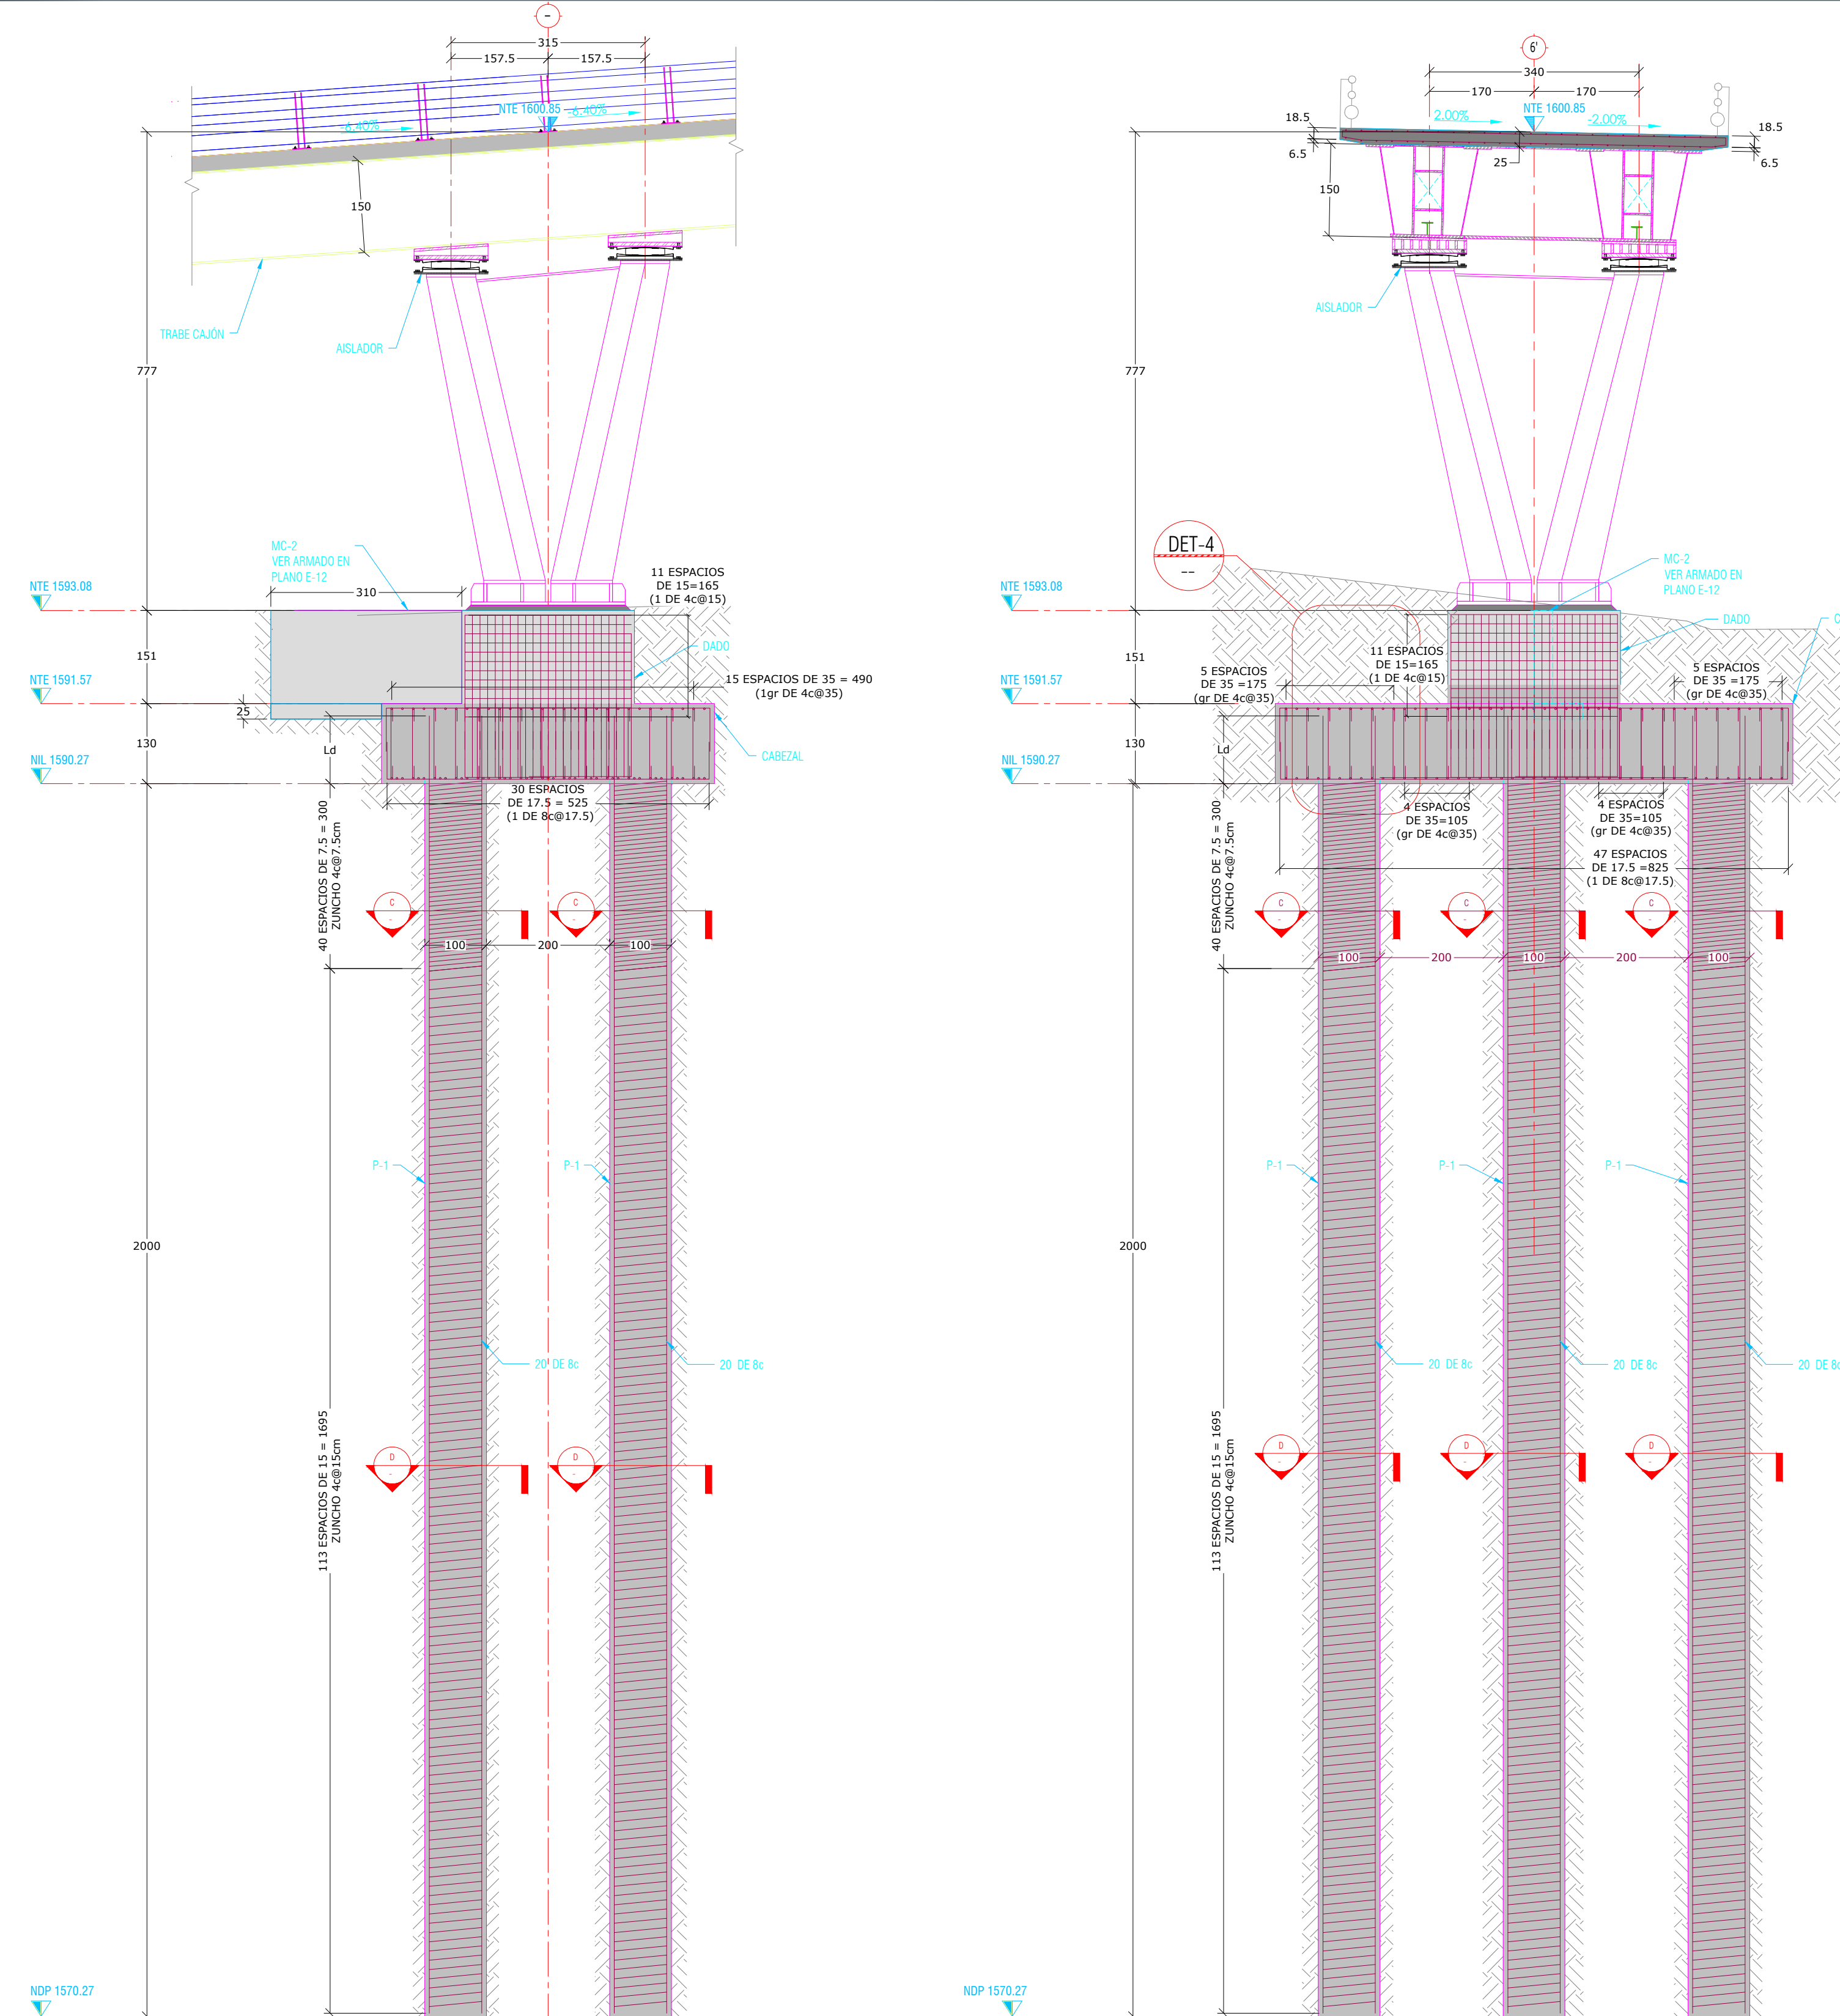

Macrolocalización:

Microlocalización:

Alcances Generales:

Simbología:

Notas:

Nombre del proyecto:

Construcción del Nudo vial en Av. Patria y Av. Universidad, etapa 03, Municipio de Zapopan, Jalisco.

Contenido del plano:

Planta, secciones y refuerzos de apoyo de eje 6' (0+389.34)

No. Contrato:

DOPI-MUN-RM-IM-LP-012-2025

Director de Obras Públicas e Infraestructura:

Ing. Ismael Jauregui Castañeda

Jefe de la Unidad de Estudios y Proyectos:

Arq. Edwin Aguilar Escatrel

Jefe de área:

Arq. Norberto Esau Romero Jaya

Supervisor del Proyecto:

Ing. Salvador Hernández Pacheco

Empresa:

Arq. Miguel Eduardo Echauri Corona Representante técnico Metro Arquitectura

Ubicación:

Avenida Patria y Avenida Universidad Cal. Santa Isabel - Jardines Universidad Zapopan, Jalisco

Fecha:

Febrero 2025

Escala:

Indicada

Cotas:

Metros

Clave:

E-13

Infraestructura