




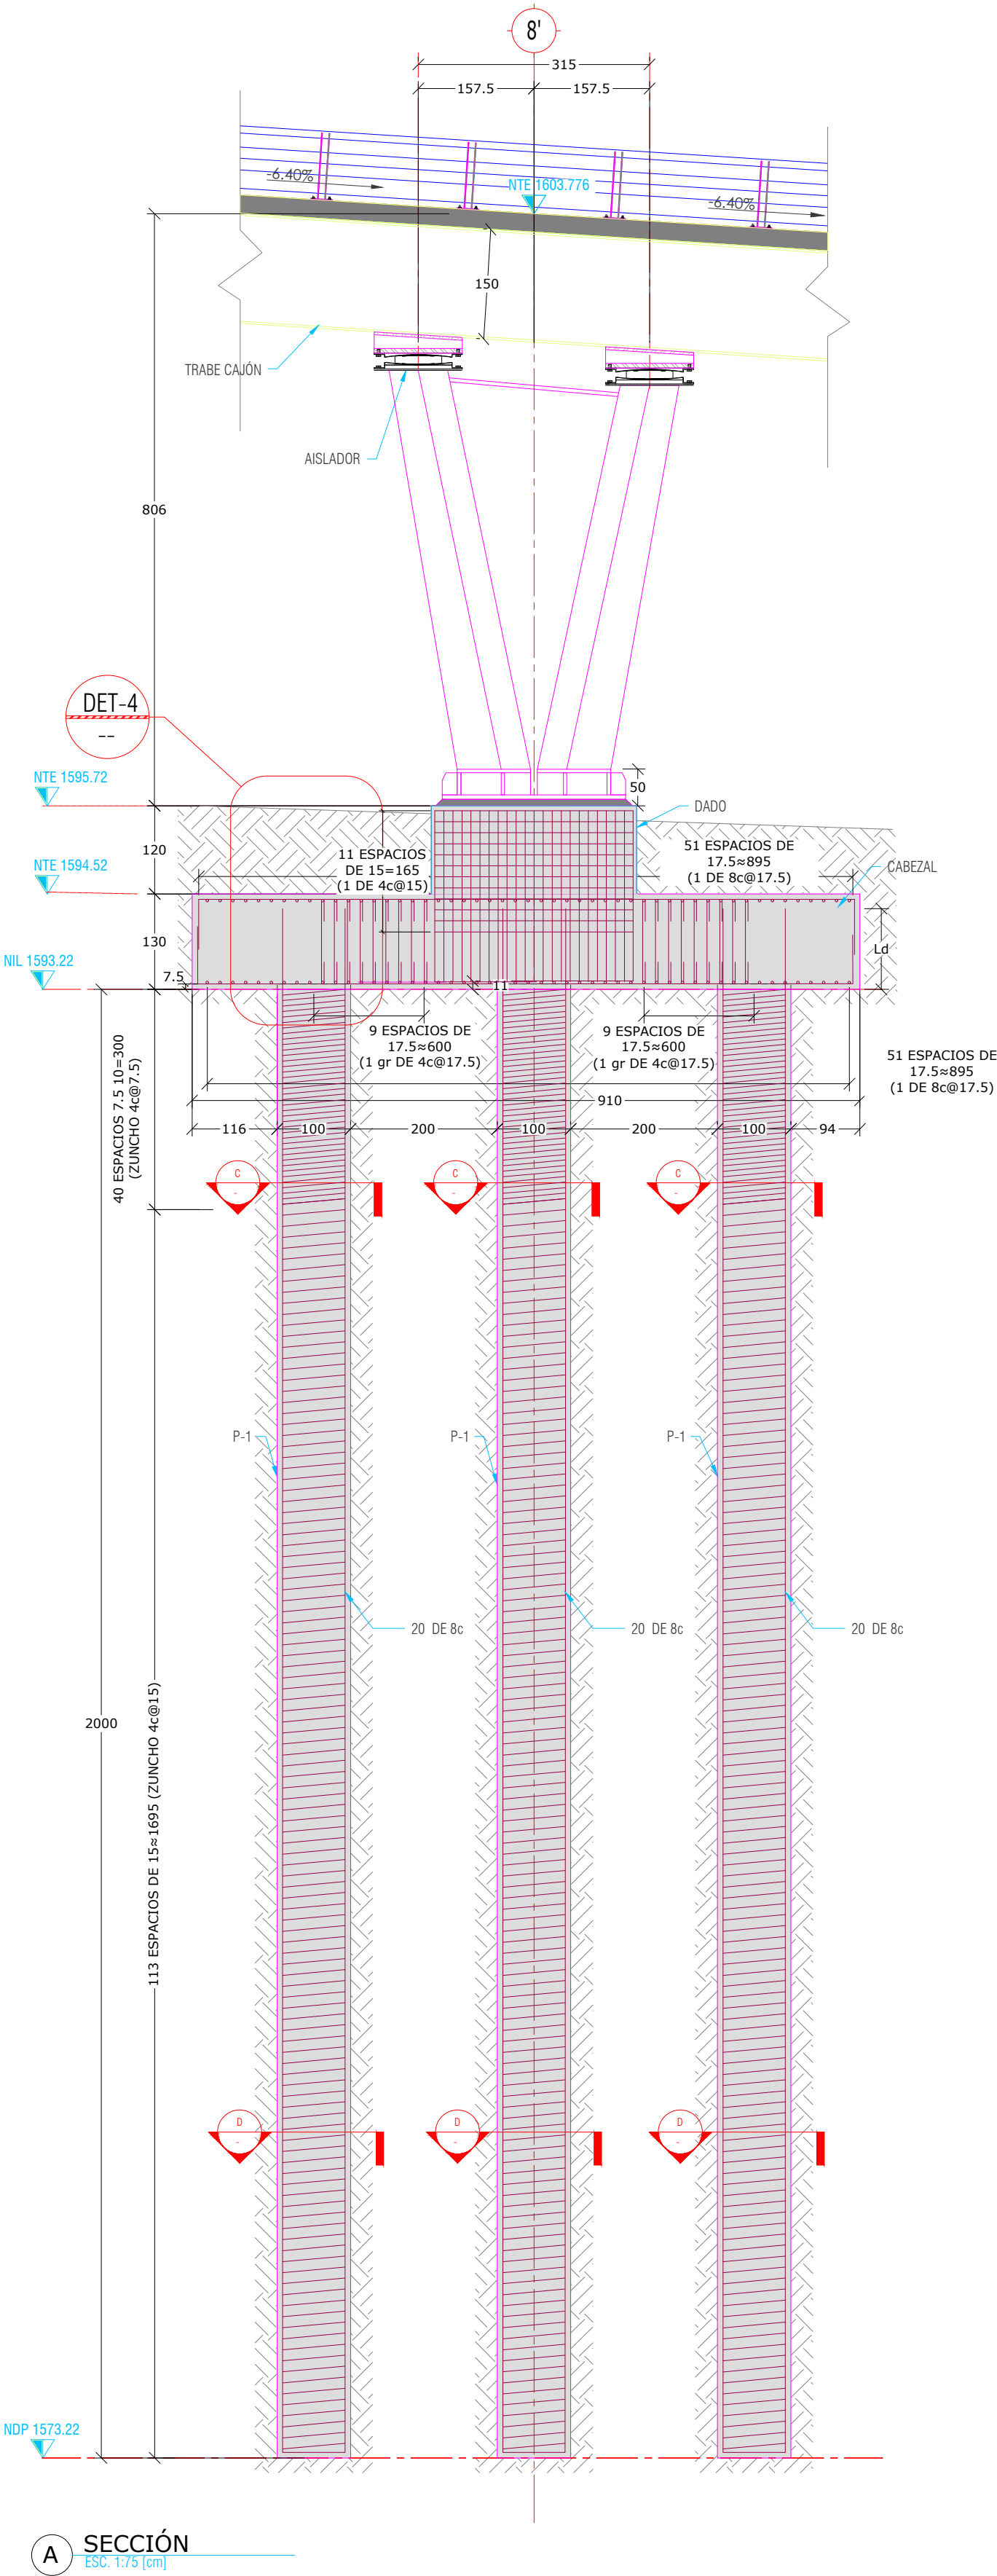


A SECCIÓN
Esc. 1:75 [m]

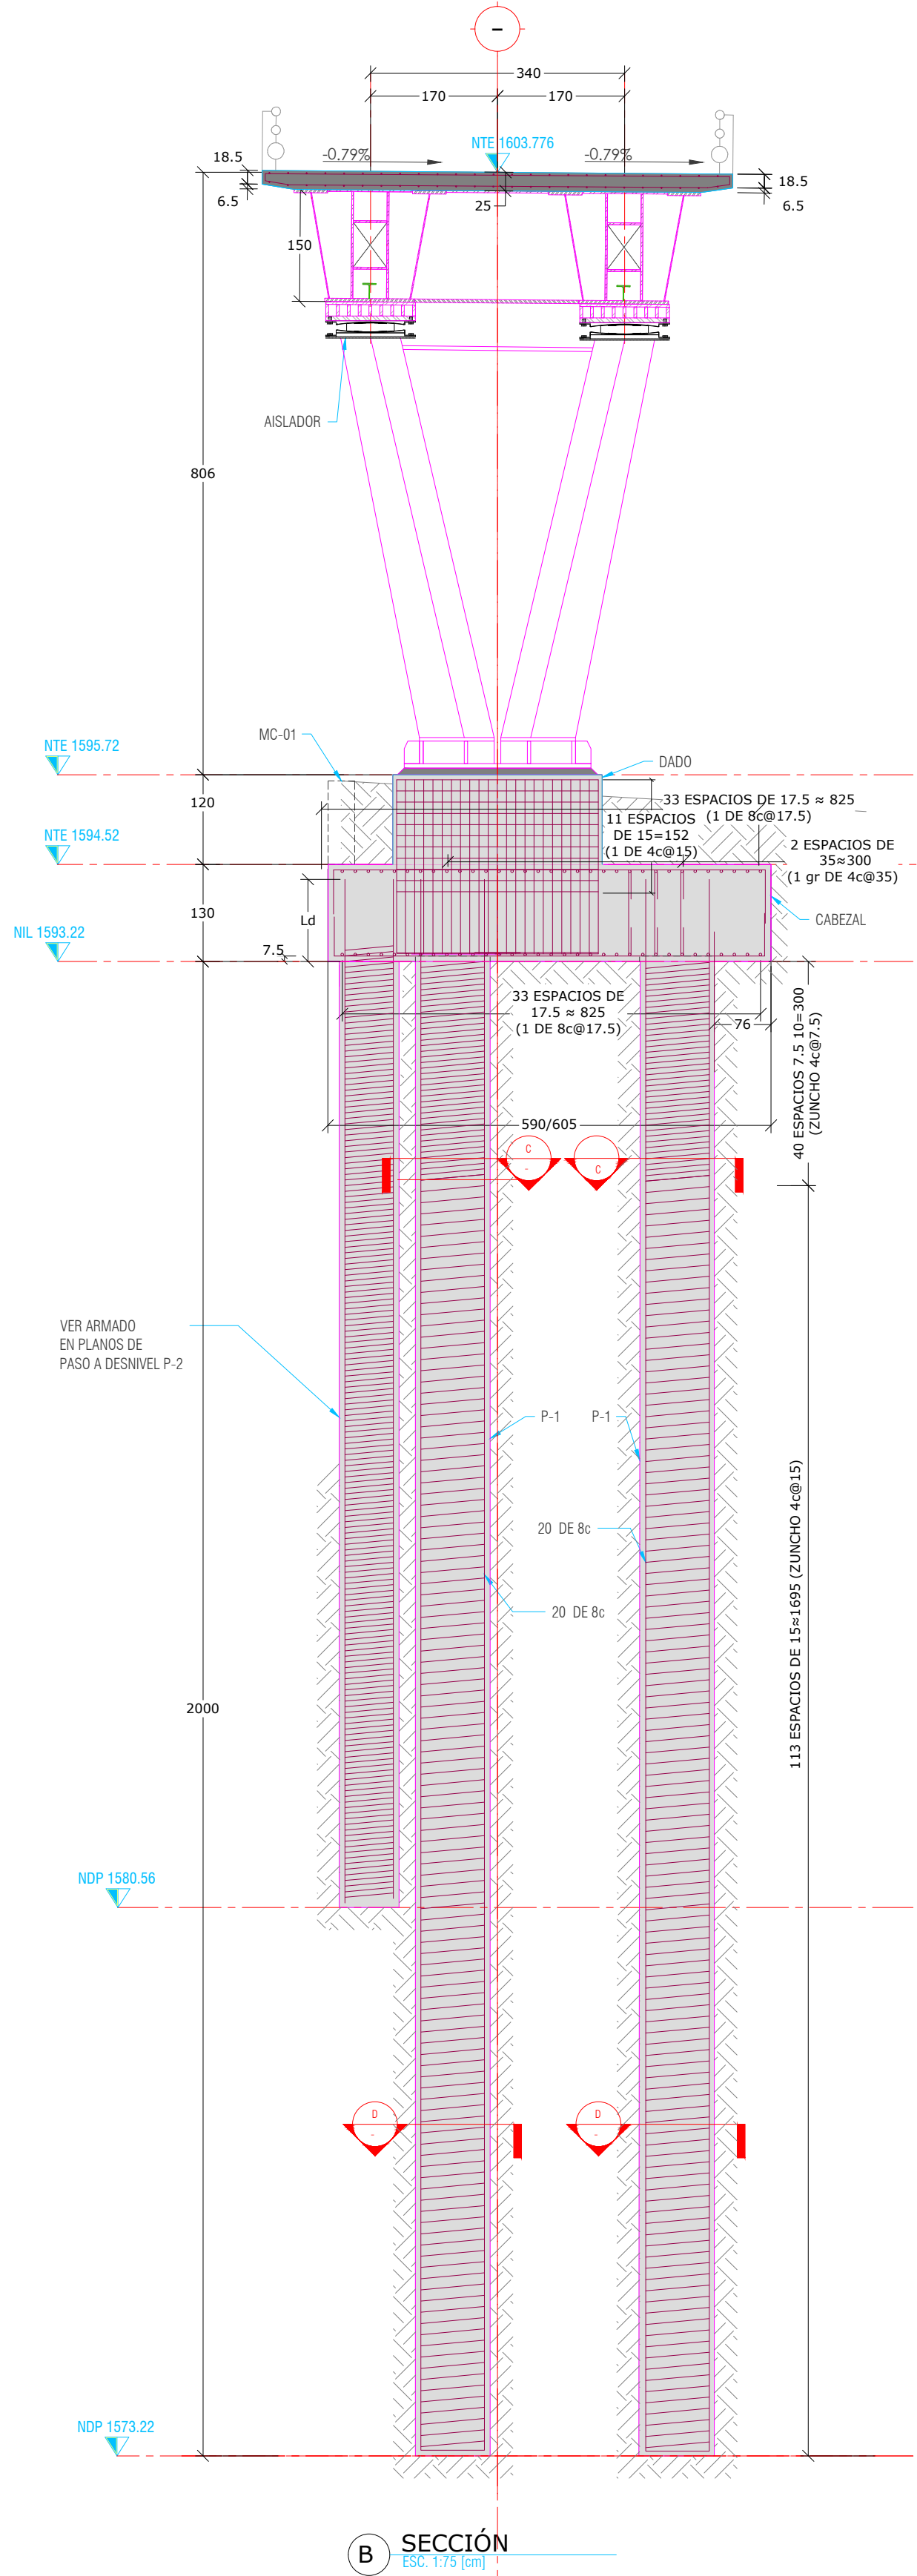


B SECCIÓN
Esc. 1:75 [m]

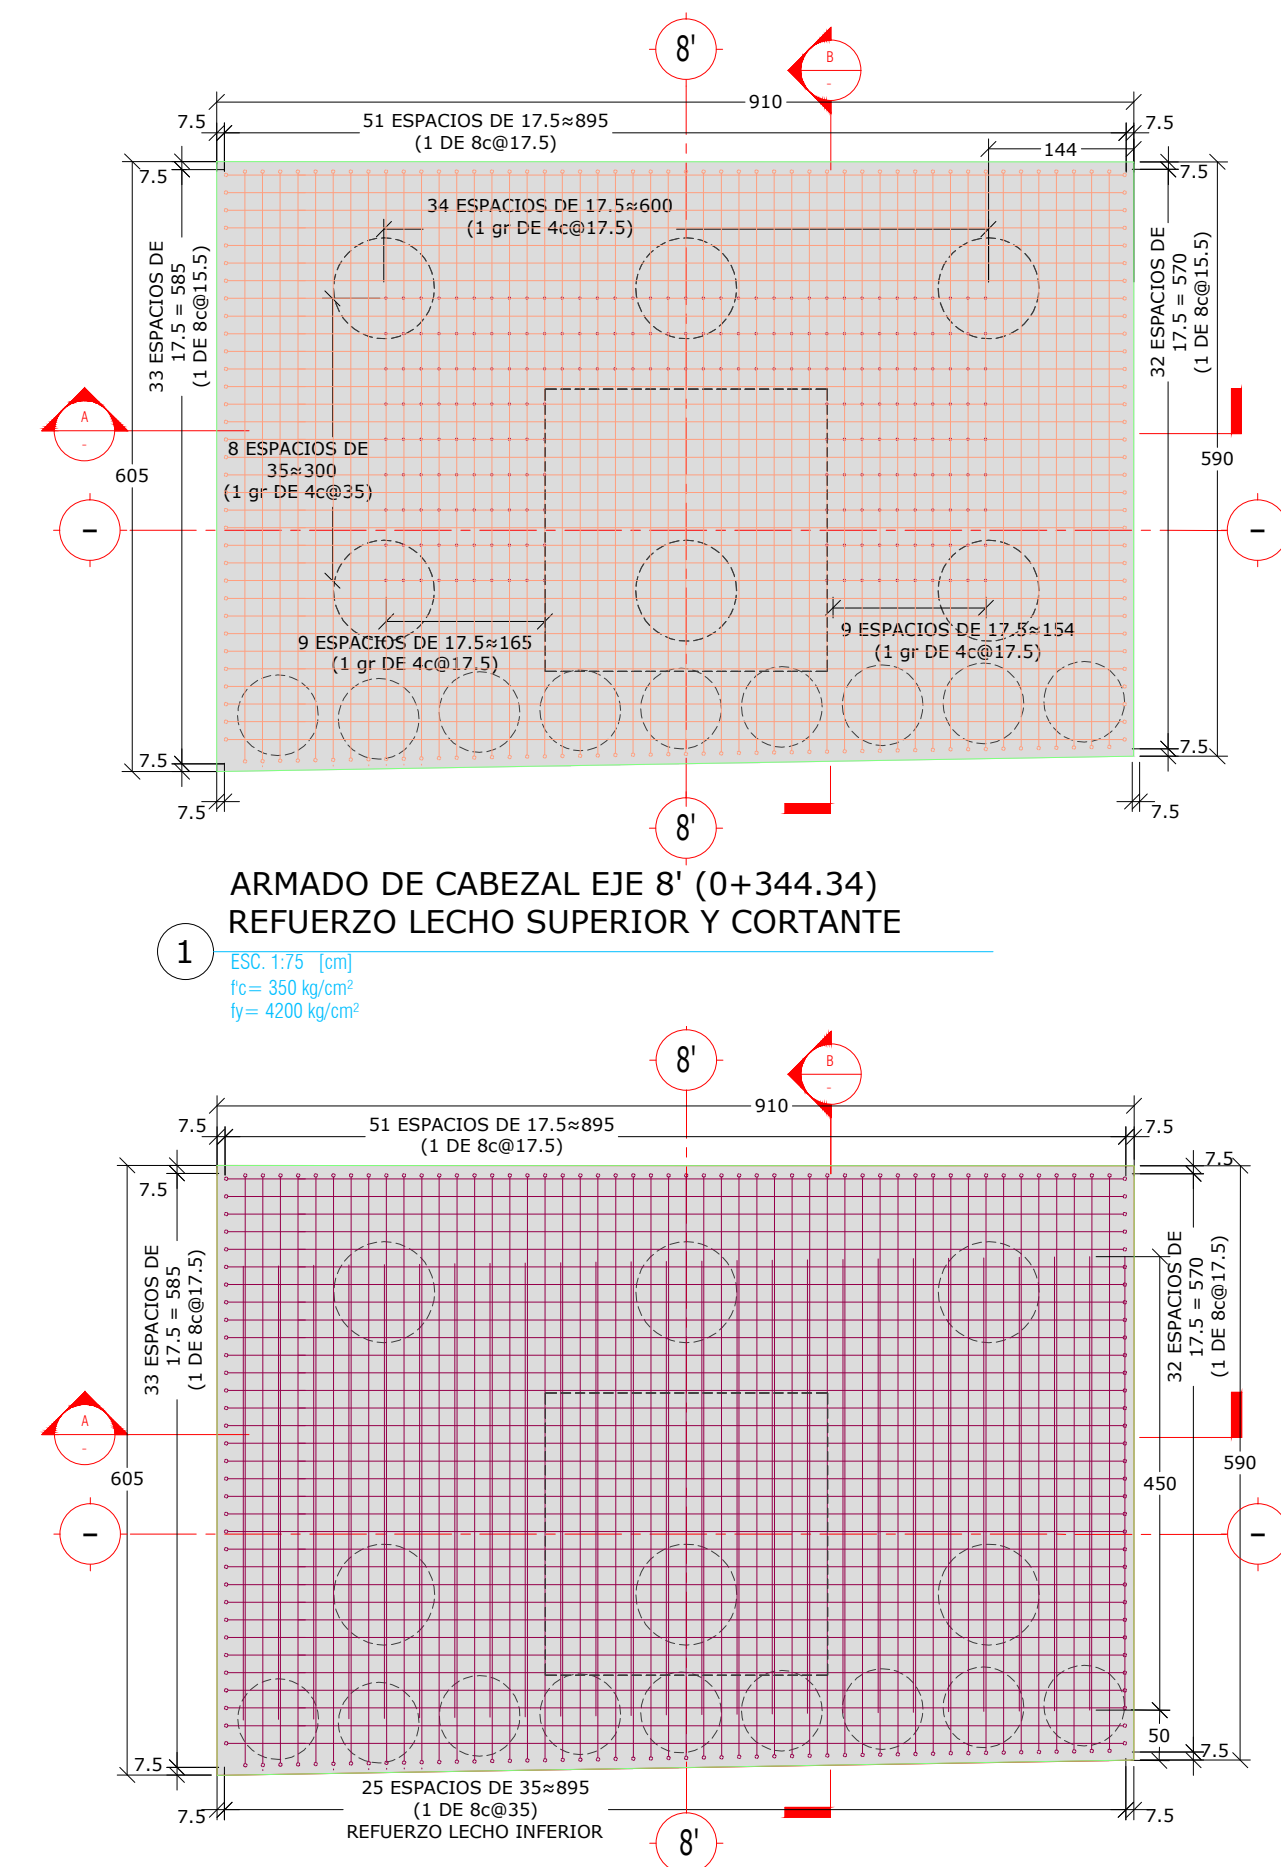


ARMADO DE CABEZAL EJE 8' (0+344.34)
REFUERZO LECHO SUPERIOR Y CORTANTE

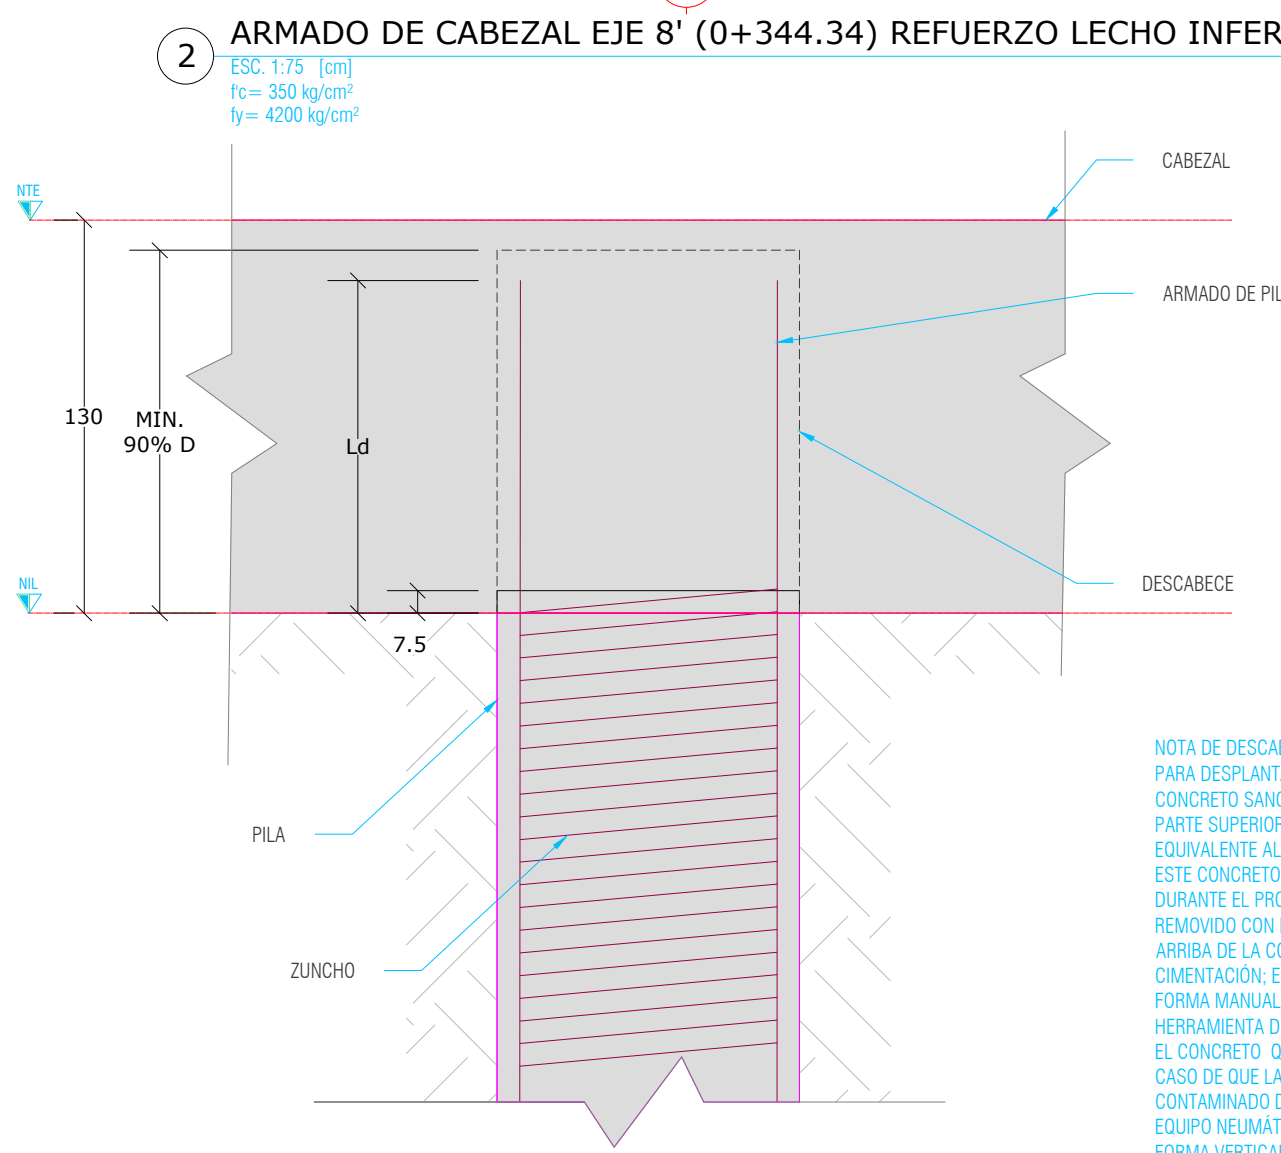


ARMADO DE CABEZAL EJE 8' (0+344.34) REFUERZO LECHO INFERIOR

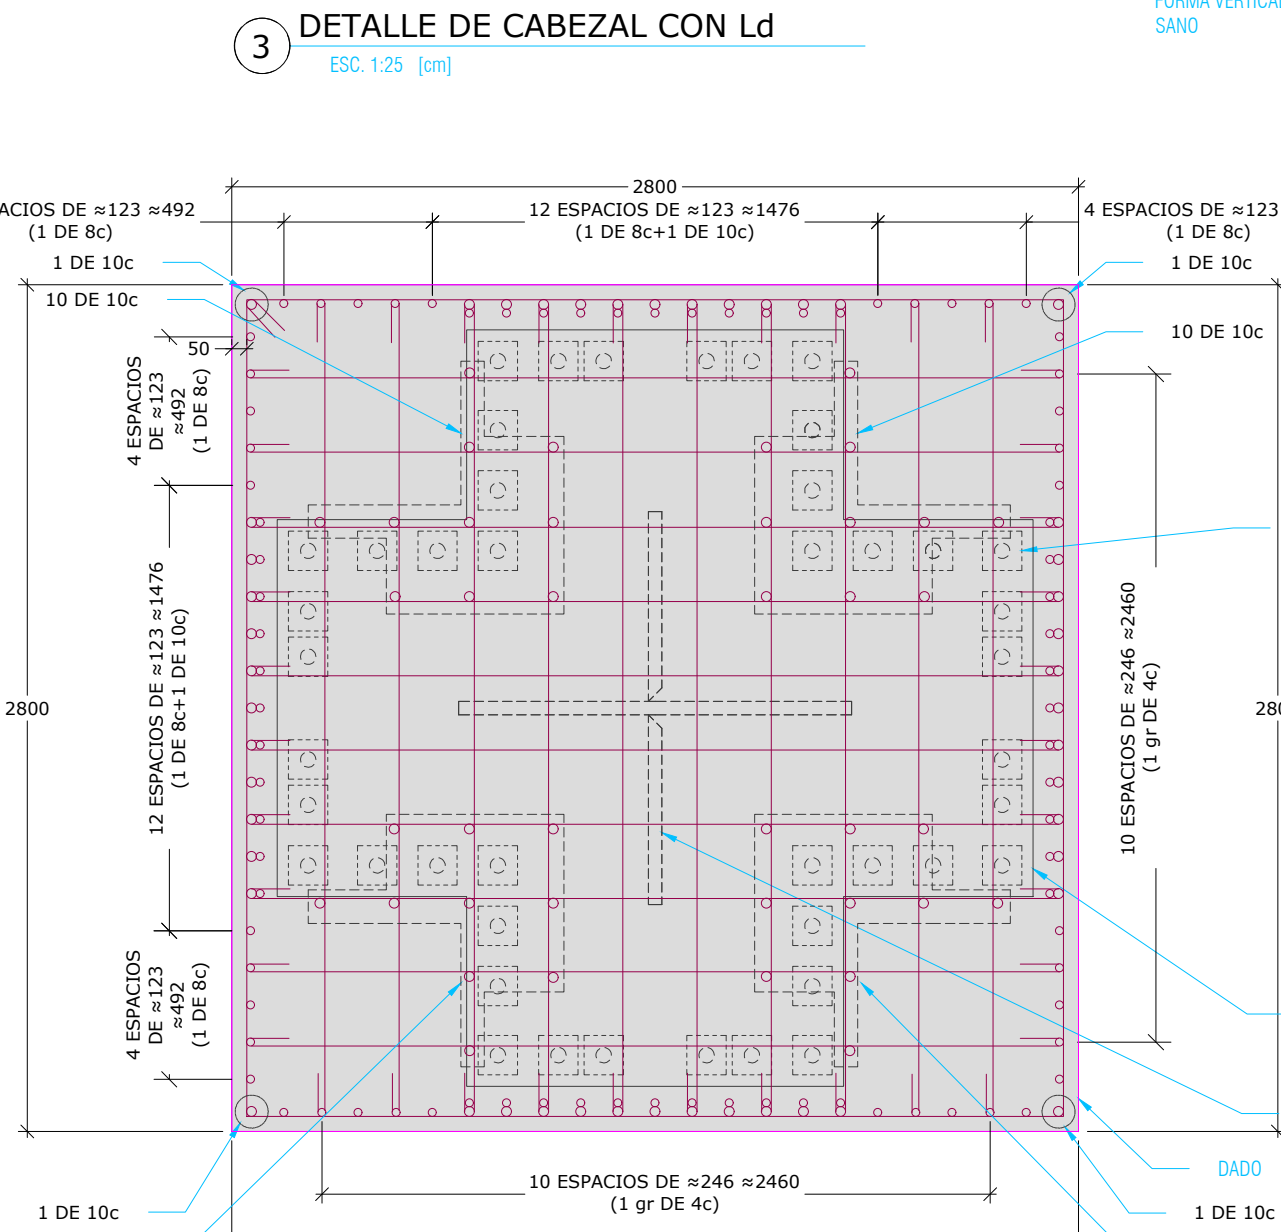

SECCIÓN-ARMADO DE DADO
Esc. 1:25 [m]

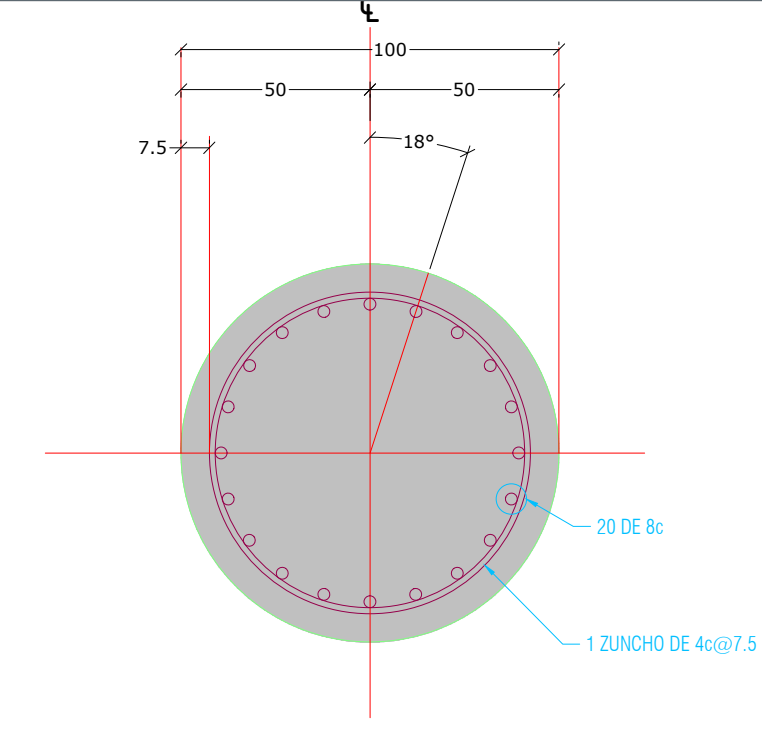

PILA P-1 SECCIÓN
Esc. 1:20 [m]

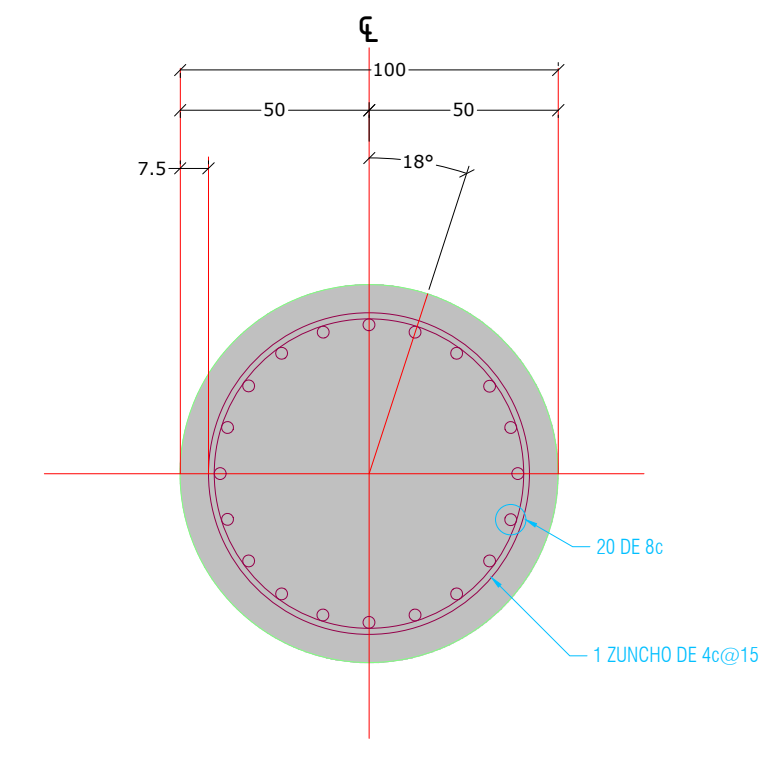

PILA P-1 SECCIÓN
Esc. 1:20 [m]

NOMENCLATURA DE VARILLAS	
No. DE VARILLA	SEPARACIÓN DE VARILLAS
6C@15	CORRUGADO

ALBA
PLANOS APROBADOS
PARA SU CONSTRUCCIÓN

ESTOS PLANOS SON DE INGENIERÍA BÁSICA, NO DEBERÁN TOMARSE PARA REALIZAR TRAZO EN OBRA. LAS COTAS Y NIVELES DEBERÁN CORROBORARSE CON EL PROYECTO ARQUITECTÓNICO Y NOTIFICAR A ESTE DESPACHO EN CASO DE DIFERENCIAS. EN CASO DE DISCREPANCIA ENTRE LAS COTAS Y MEDIDAS TOMADAS A ESCALA SIEMPRE REGISTRAR LAS PRIMERAS.

TABLA ABREVIATURAS

ABREVIATURA	DESCRIPCIÓN
TR-CA	TRABE CABEZAL
DET	DETALLE CONSTRUCTIVO
ESTRIBO	ESTRIBO
LOSA MAJAZA	LOSA MAJAZA
NUDE COLUMNA	NUDE COLUMNA
NIVEL DE AGUJAS PRETENSAS	NIVEL DE AGUJAS PRETENSAS
NIVEL DE ARMADO DE PILA	NIVEL DE ARMADO DE PILA
NIVEL DE DESPLANTE DE CABEZAL	NIVEL DE DESPLANTE DE CABEZAL
NIVEL DE DESPLANTE DE DADO	NIVEL DE DESPLANTE DE DADO
NIVEL DE DESPLANTE DE PILA	NIVEL DE DESPLANTE DE PILA
NIVEL DE DESPLANTE DE ZAPATA	NIVEL DE DESPLANTE DE ZAPATA
NIVEL DE PISO TERMINADO	NIVEL DE PISO TERMINADO
NIVEL TOPE DE DADO	NIVEL TOPE DE DADO
NIVEL TOPE DE ESTRUCTURA	NIVEL TOPE DE ESTRUCTURA
NIVEL TOPE DE PILA	NIVEL TOPE DE PILA
NIVEL SUPERIOR DE LOSA	NIVEL SUPERIOR DE LOSA
NIVEL DE TIERRA NATURAL	NIVEL DE TIERRA NATURAL
NIVEL INFERIOR DE LOSA	NIVEL INFERIOR DE LOSA
NIVEL DE TIERRA NATURAL RECUPERADO	NIVEL DE TIERRA NATURAL RECUPERADO
TRABE DE CONCRETO	TRABE DE CONCRETO
ZAPATA	ZAPATA
PILA	PILA
ZUNCHO	ZUNCHO
DIAGONAL	DIAGONAL
MOYANTE	MOYANTE
TRABE CAJON	TRABE CAJON
AS	AS
ATEADOR	ATEADOR
ATEADOR LONGITUDINAL	ATEADOR LONGITUDINAL
PILA	PILA
PLA BASE	PLA BASE
NE	NE

SIMBOLOGÍA	
PLACERO	INDICA NIVEL
HUECO Y DUCTOS	SECCIÓN
ELEMENTOS DE CONCRETO	LLAMADO DE DETALLES
NIVEL DE PISO TERMINADO	SUELO
CONTRALECHIA	PLANTILLA DE CONCRETO
LLAMADO DE DETALLES	COLUMNA / CASTILLO

Ciudad de las
niñas y niños

Obras Públicas
e Infraestructura
Gestión Integral de la Ciudad

Macrolocalización:

Microlocalización:

Alcances Generales:

Simbología:

Notas:

Nombre del proyecto:

Construcción del Nodo vial en Av. Patria y Av. Universidad, etapa 02, Municipio de Zapopan, Jalisco.

Contenido del plano:

Planta, alzados y detalles cabezal Eje 8' (0+344.34)

No. Contrato:

DOPI-MUN-RM-IM-LP-011-2025

Director de Obras Públicas e Infraestructura:

Ing. Ismael Jauregui Castañeda

Jefe de la Unidad de Estudios y Proyectos:

Arq. Edwin Aguilar Escatrel

Jefe de área:

Supervisor del Proyecto:

Arq. Norberto Esau Romero Joya

Ing. Salvador Hernández Pacheco

Empresa:

Arq. Miguel Eduardo Echauri Corona Representante técnico Metro Arquitectura

Ubicación:

Avenida Patria y Avenida Universidad Cal. Santa Isabel - Jardines Universidad Zapopan, Jalisco

Fecha:

Febrero 2025

Escala:

Indicada

Cotas:

Metros

Clave:

E-15

Infraestructura