
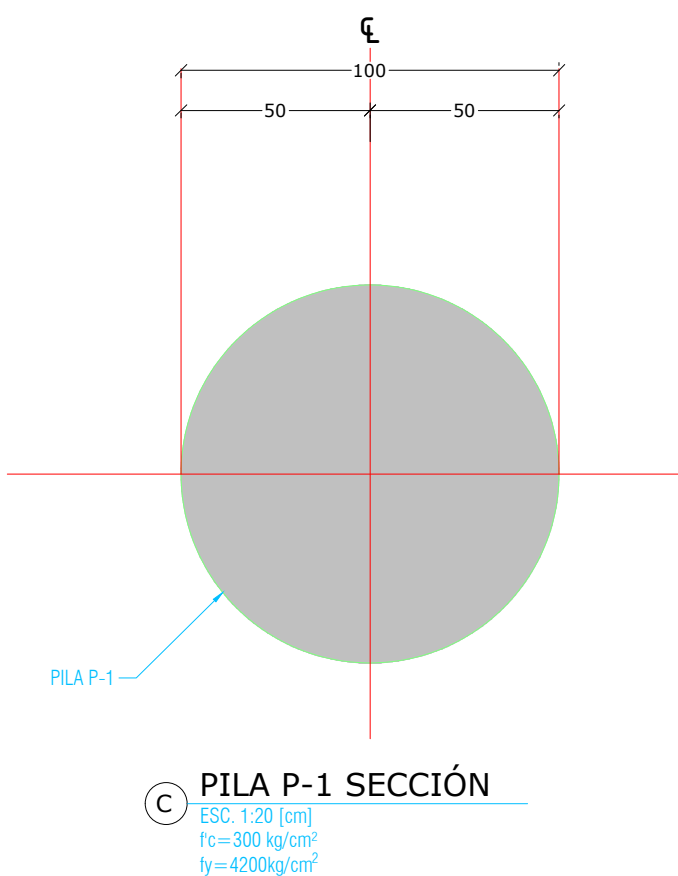
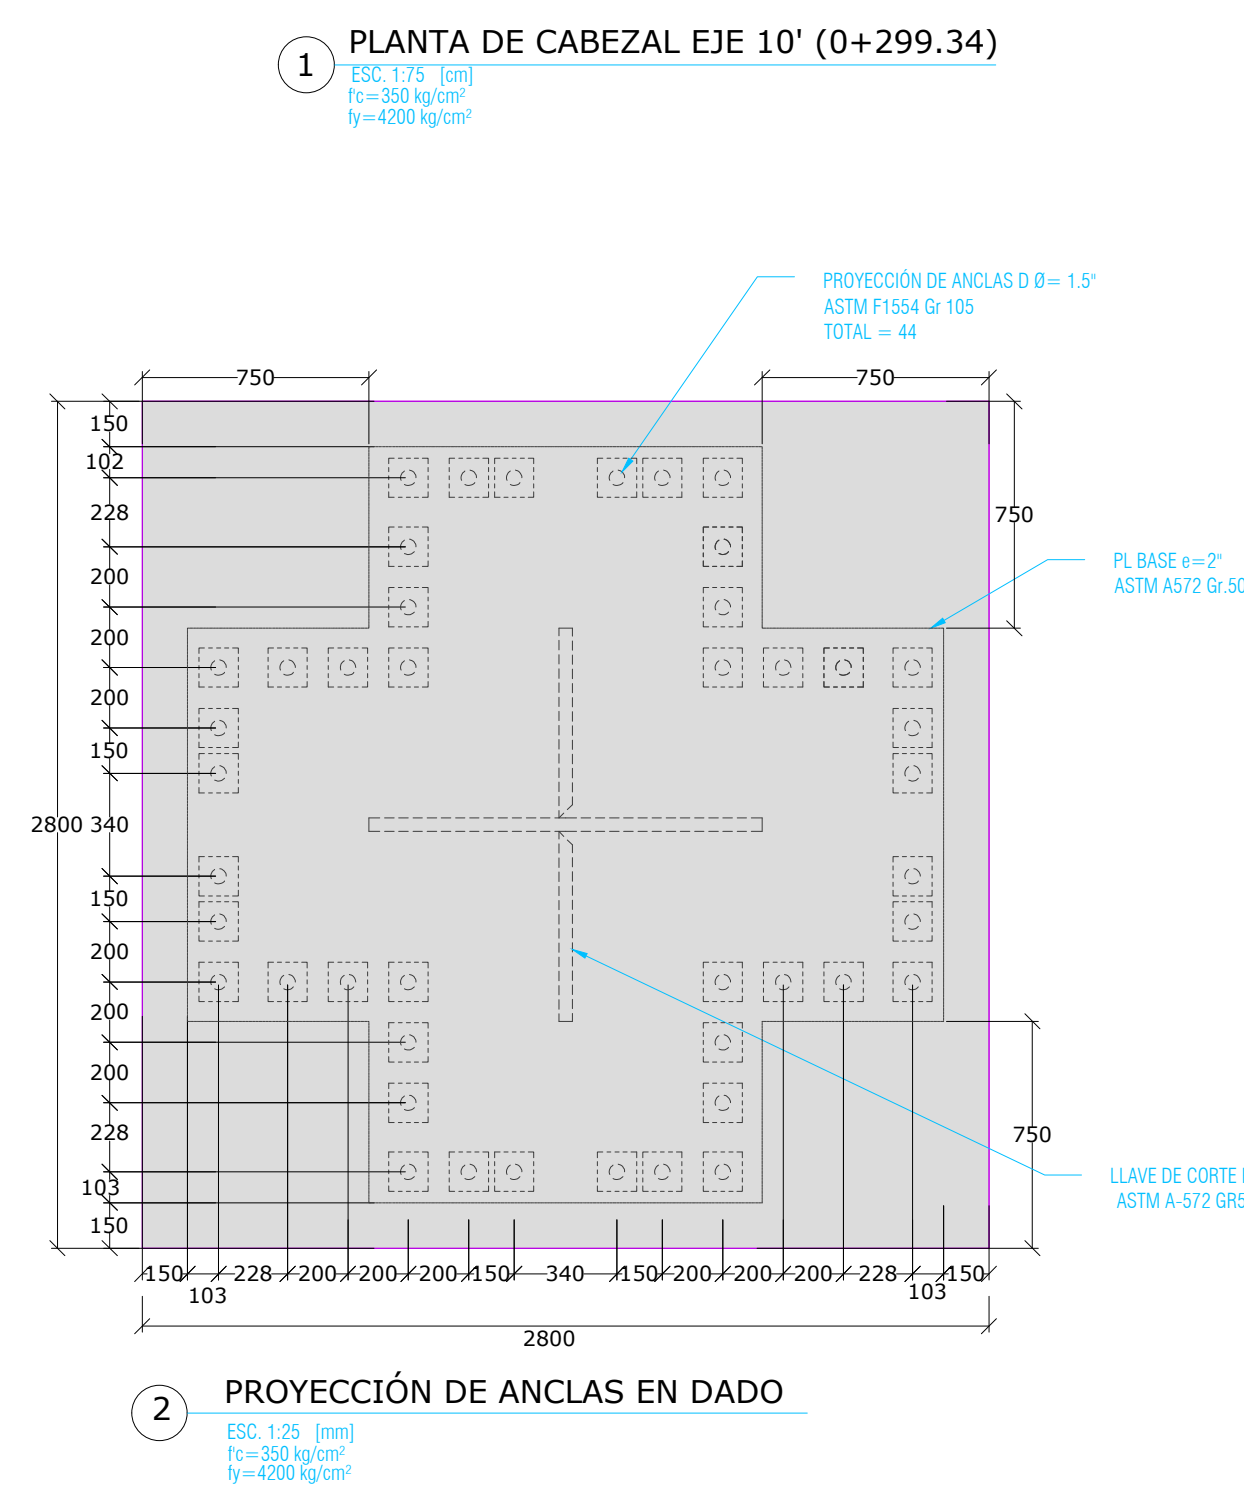
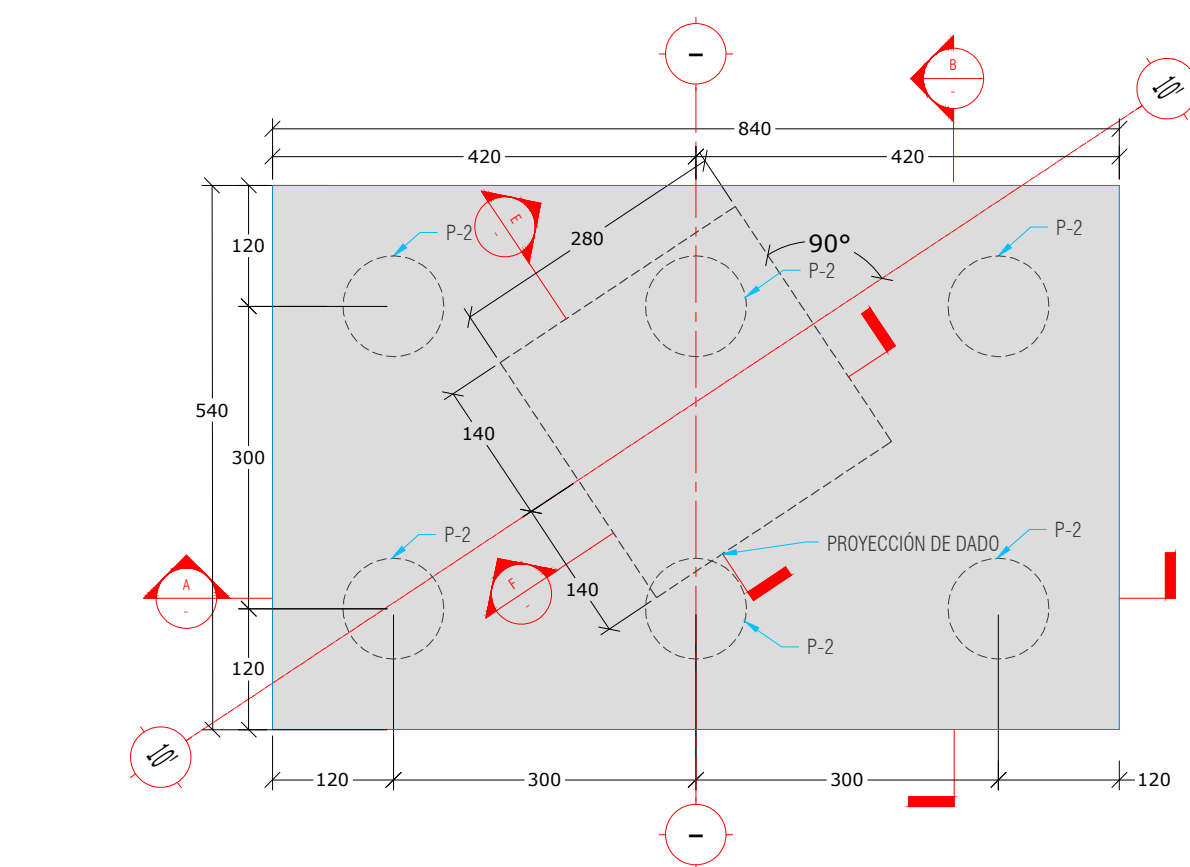
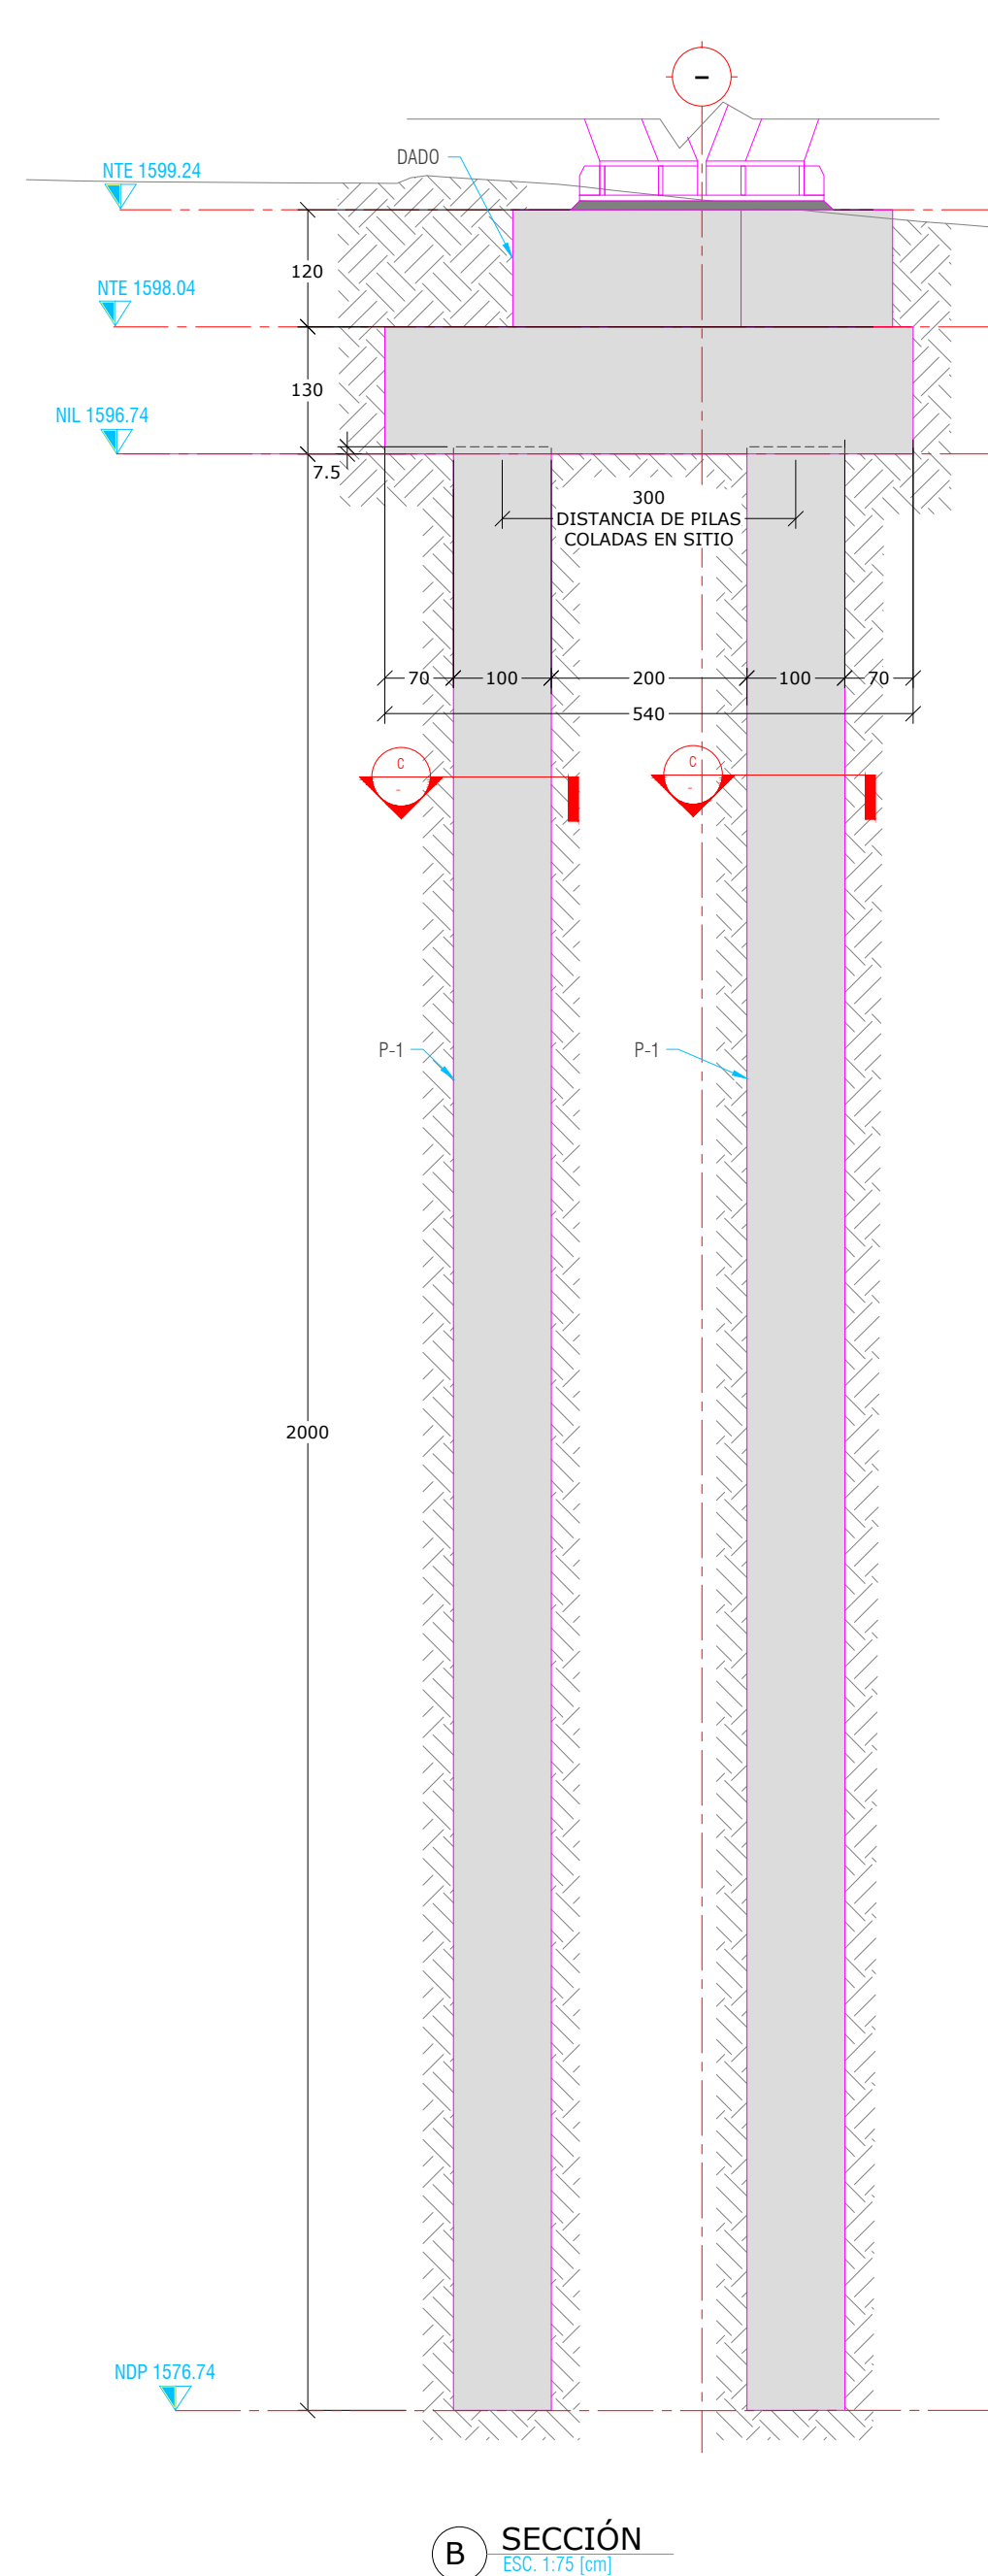


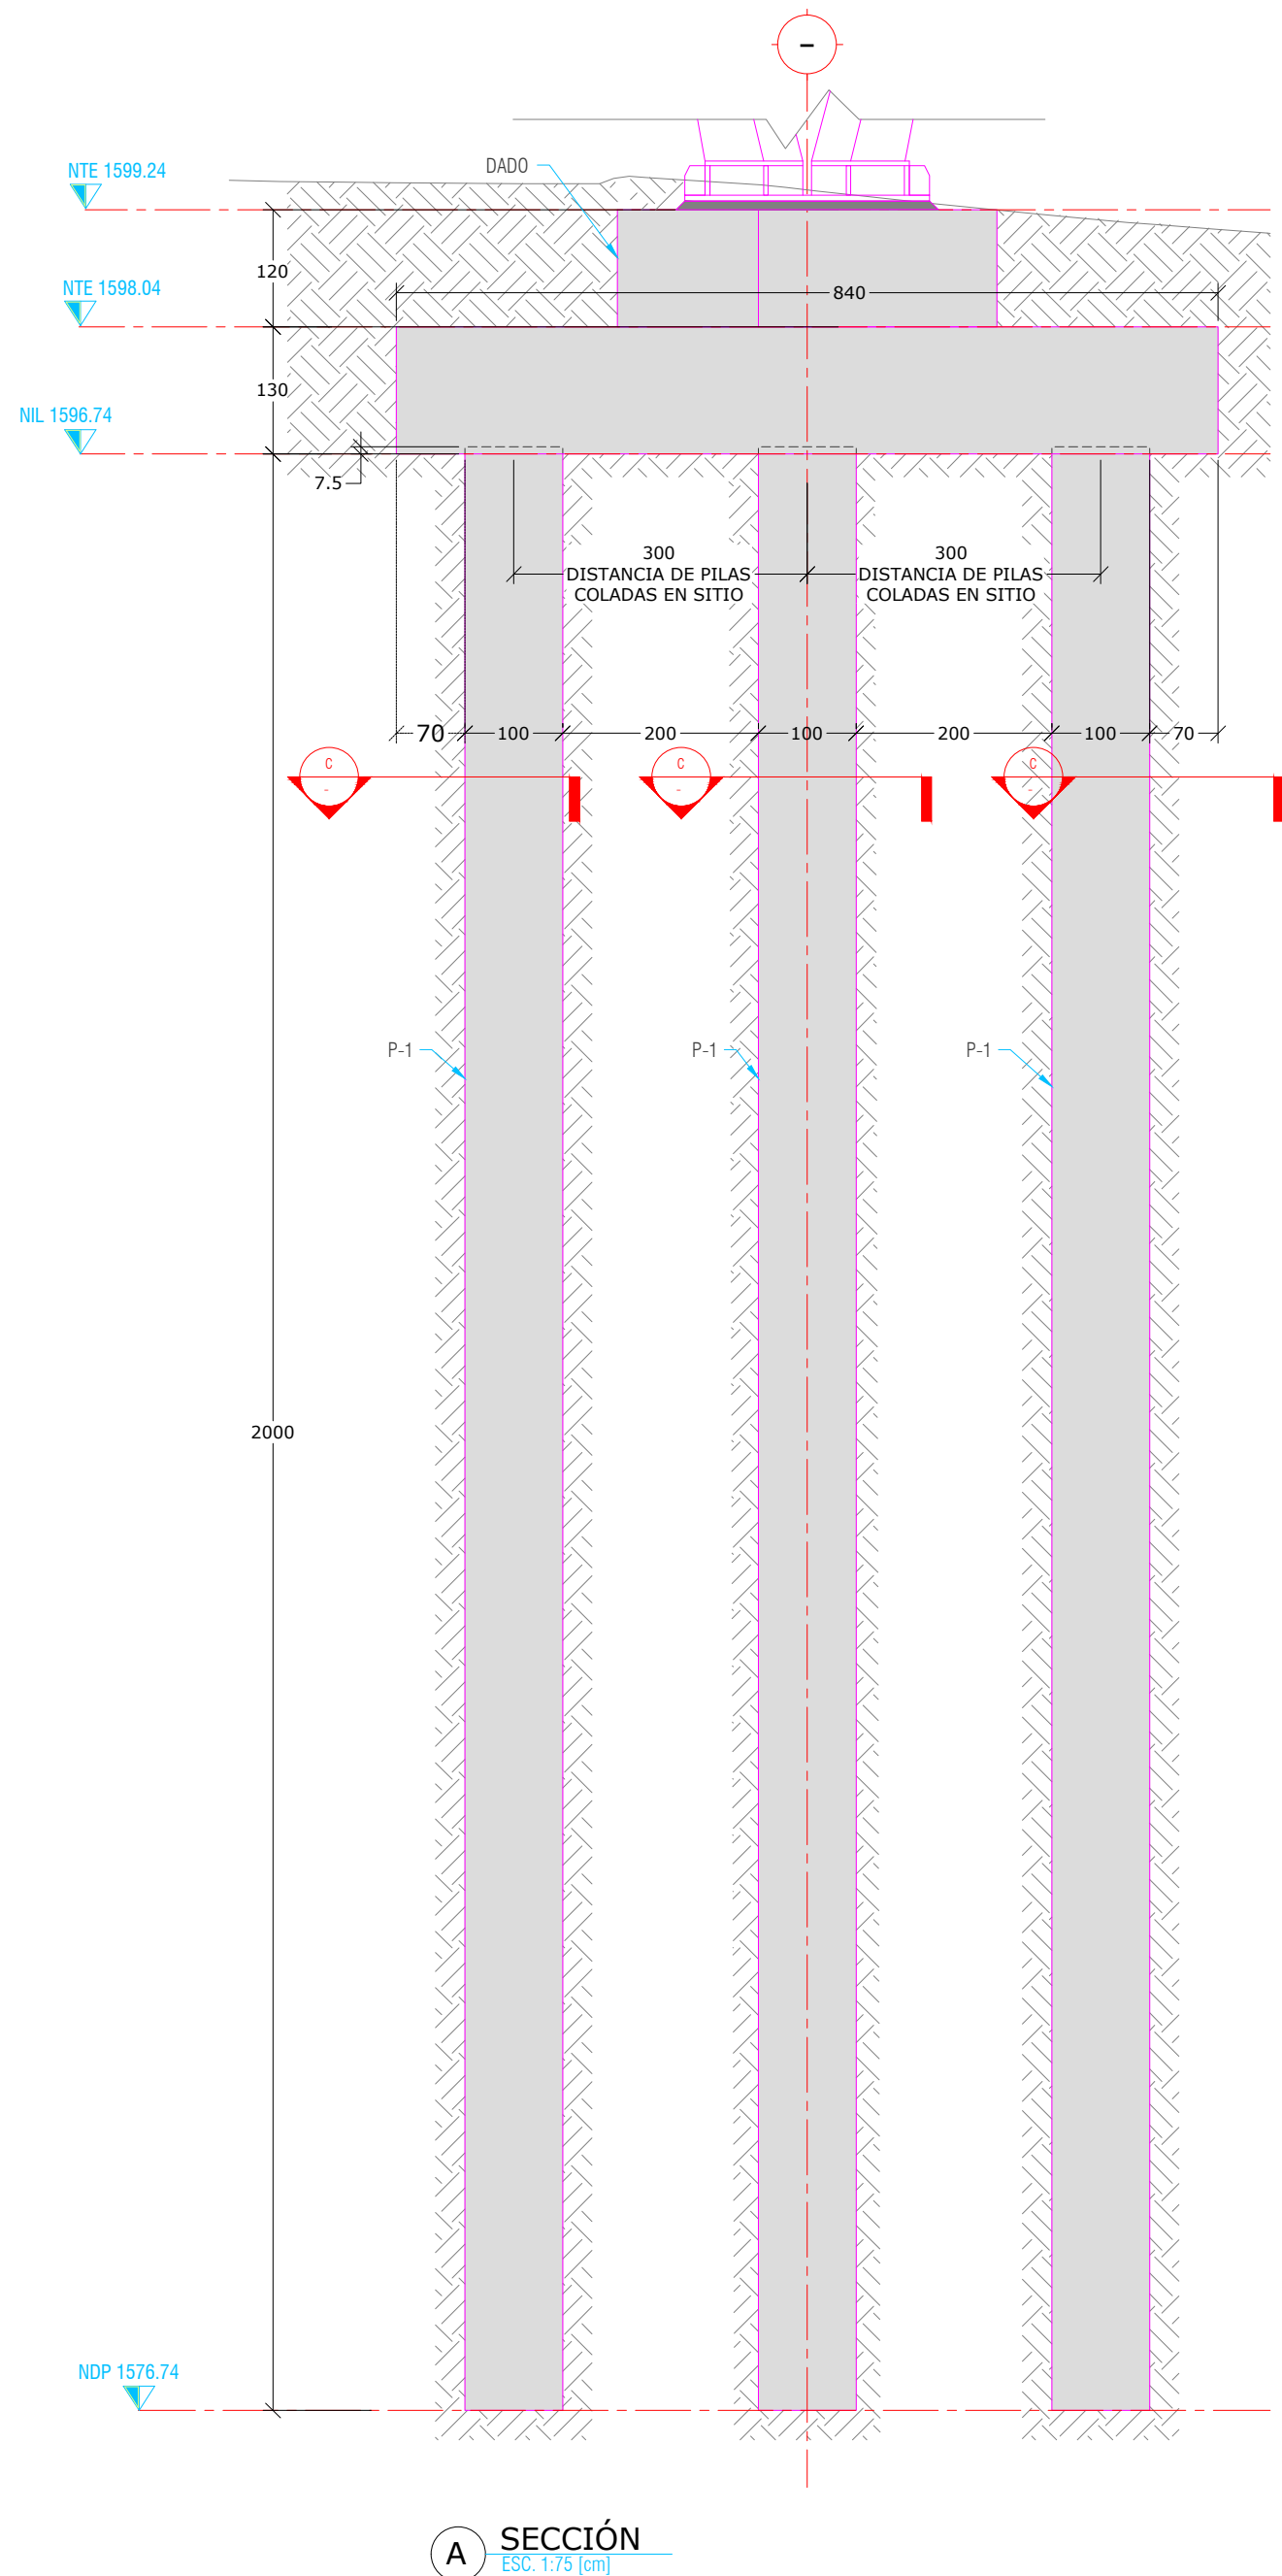



NOTA DE DESCARGA:

PARA DESPLANTAR LA CIMENTACIÓN SOBRE EL CONCRETO SANO DE LA PLANTA, SE DEBERÁ DEJAR EN LA PARTE SUPERIOR UNA LONGITUD EXCEDE DE CONCRETO EQUIVALENTE AL 90% DEL DIÁMETRO DE LA MISMA. ESTE CONCRETO, QUE ACARRE LAS IMPUREZAS DURANTE EL PROCESO DE COLADO PODRÁ SER REUTILIZADO PARA LA CIMENTACIÓN HASTA 20cm ARRIBA DE LA COTA DE DESPLANTE DE LA CIMENTACIÓN; ESTOS 20cm SE DEBERÁN QUITAR EN FORMA MANUAL, PROCURANDO QUE LA HERRAMIENTA DE ATAQUE NO PRODUZCA FISURAS EN EL CONCRETO QUE RECIBIRÁ LA CIMENTACIÓN. EN CASO DE QUE LA REMOCIÓN DEL CONCRETO CONTAMINADO DE 20 CM. SE REALICE CON TIEMPO NEUMÁTICO, ESTO NO DEBERÁ REALIZARSE EN FORMA VERTICAL, PARA EVITAR DAÑAR EL CONCRETO SANO

[illegible]

SIMBOLOGÍA	
	PL. ACERO
	CONTINUIDAD VERTICAL Y HORIZONTAL EN ELEMENTOS
	HUECO Y DÚCTOS
	INDICA NIVEL
	SECCIÓN
	ELEMENTOS DE CONCRETO
	NIVEL DE PISO TERMINADO
	CONTRAFLECHA
	LLAMADO DE DETALLES
	SUELO
	PLANTILLA DE CONCRETO
	COLUMNA / CASTILLO

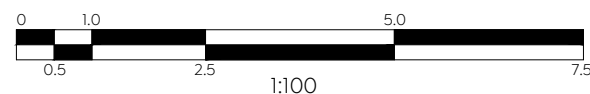

  Gobierno de Zapopan  Ciudad de las niñ@S y niñ@S  Obras Públicas e Infraestructura Gestión Integral de la Ciudad	
Macrolocalización: 	Microlocalización: 
Alcances Generales:	
Simbología:	
Notas:	
Nombre del proyecto: Construcción del Nudo vial en Av. Patria y Av. Universidad, etapa 03, Municipio de Zapopan, Jalisco. Contenido del plano: Planta y secciones geometría de apoyo Eje 10' (0+299.34) No. Contrato: DOPI-MUN-RM-IM-LP-012-2025 Director de Obras Públicas e Infraestructura: Ing. Ismael Jauregui Castañeda Jefe de la Unidad de Estudios y Proyectos: Arq. Edwin Aguilar Escatel Jefe de área: Arq. Norberto Esau Romero Joya Empresa:  Ubicación: Avenida Patria y Avenida Universidad Col. Santa Isabel - Jardines Universidad Zapopan, Jalisco Supervisor del Proyecto: Ing. Salvador Hernández Pacheco Arq. Miguel Eduardo Echauri Corona Representante técnico Metro Arquitectura Fecha: Febrero 2025 Escala: Indicada Cotas: Metros Clave: E-16	