


Macrolocalización:

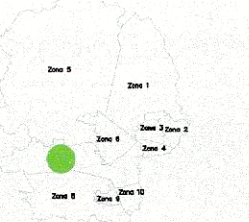

Microlocalización:



Alcances Generales:

Simbología:

Diseñador/ Designer:

Ing. Sergio Jasperen Martínez

Revisor/ Reviewer:

M.I. José Hernández Naranjo

Autorizó/ Authorized by:

M.I. Federico Alba González

Notas:

Nombre del proyecto:

Diagnostico, diseños y Proyecto Ejecutivo del Nudo Vial en Av. Patria y Av. Universidad, Municipio de Zapopan, Jalisco.

Contenido del plano:

PLACAS BASE, DETALLES

No. Contrato:

DOPI-MUN-RM-IM-LP-071-2024

Jefe de área:

Ing. Salvador Hernández Pacheco

Ubicación:

Avenida Patria y Avenida Universidad, Col. Santa Isabel - Jardines Universidad Zapopan, Jalisco













Fecha: Marzo 2025

Escala: Indicada

Cotas: Metros

Clave:

E-07

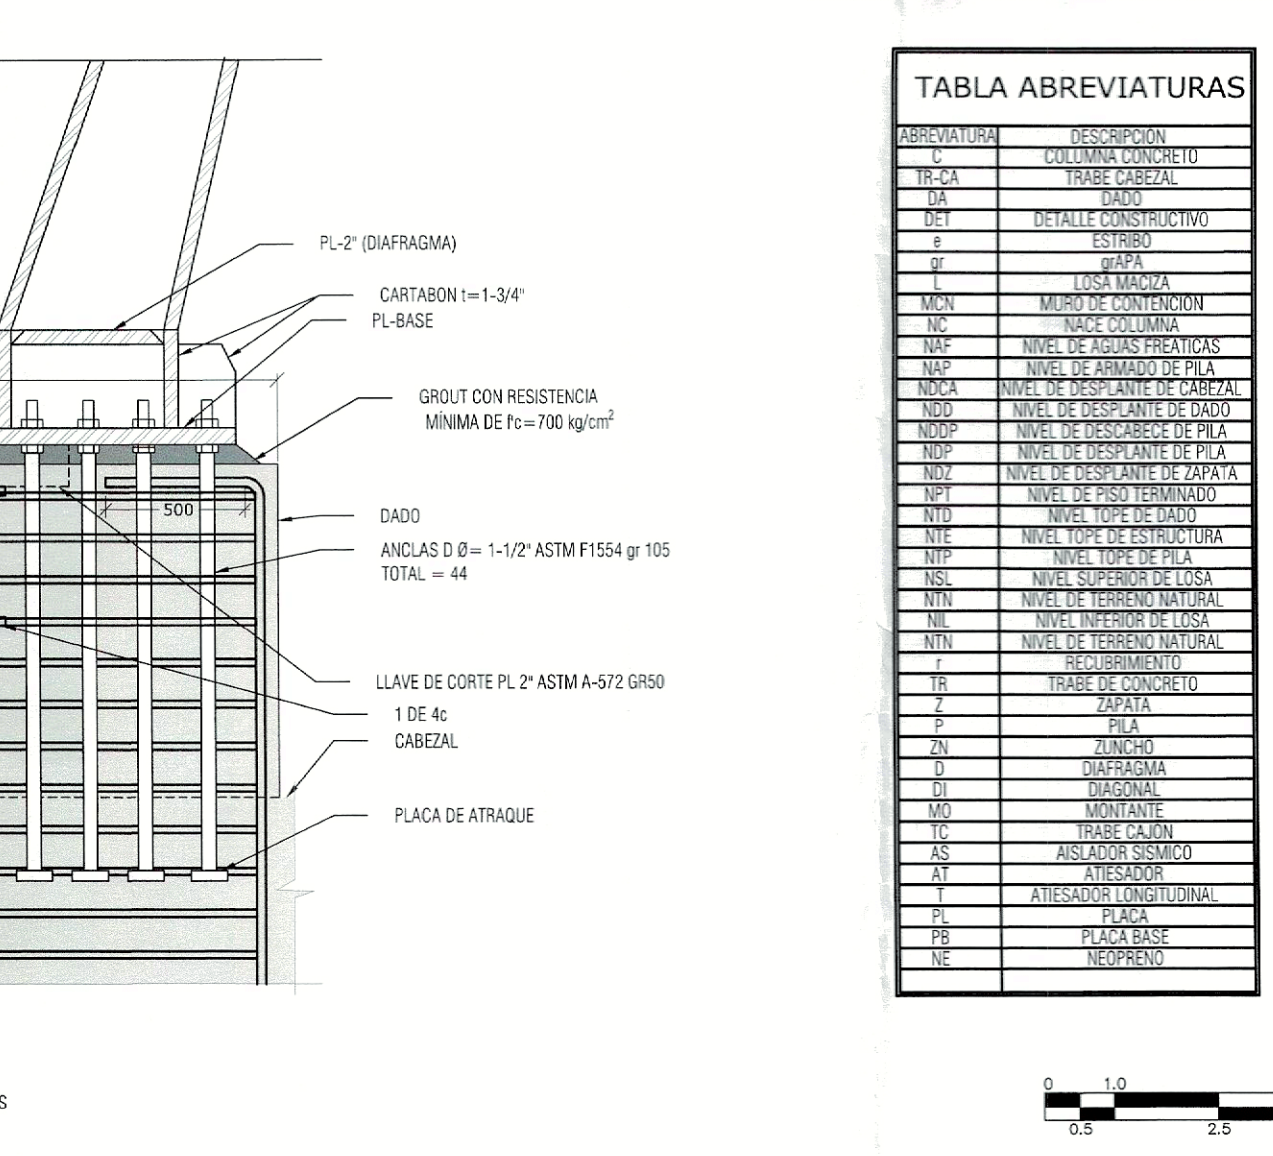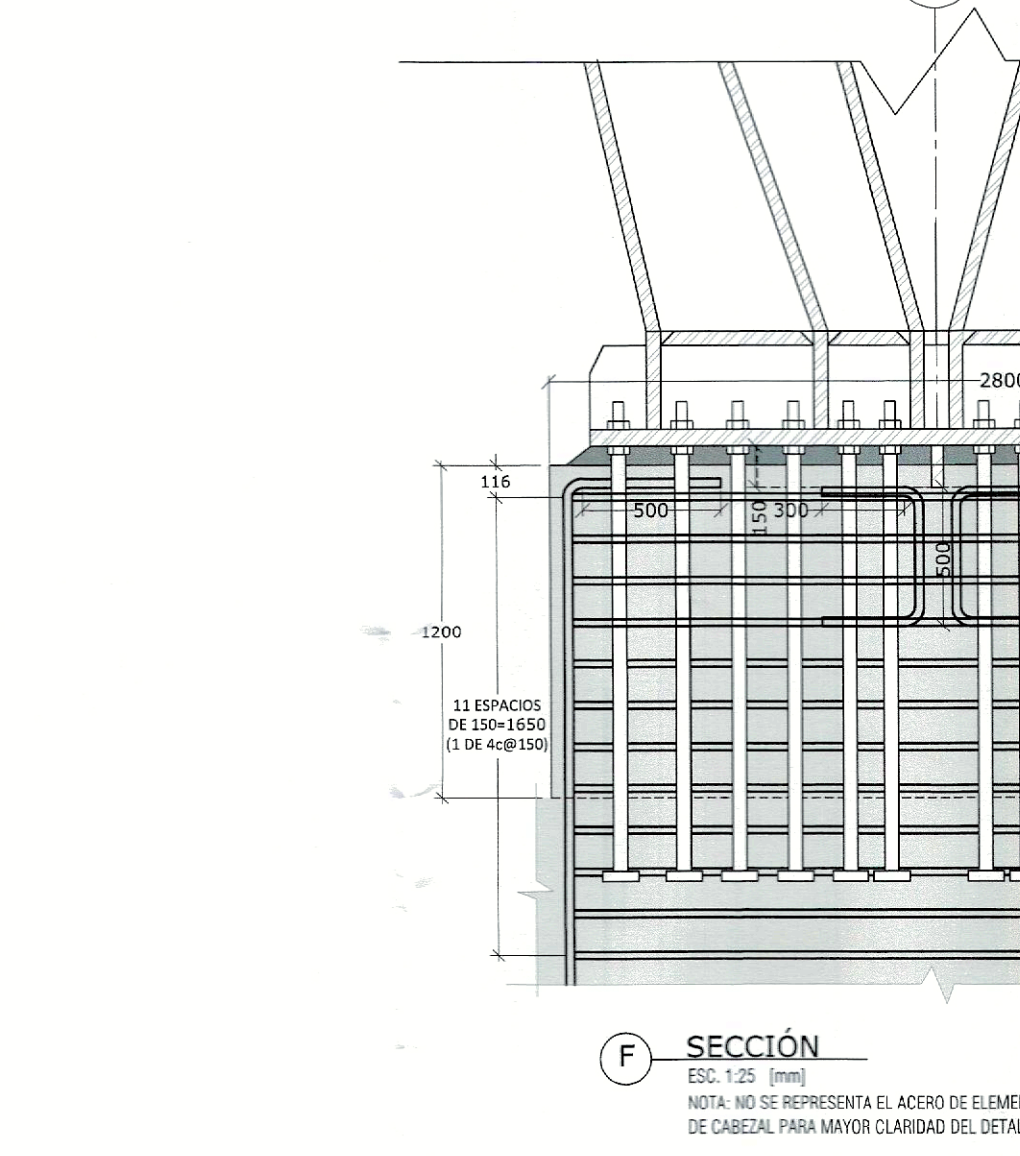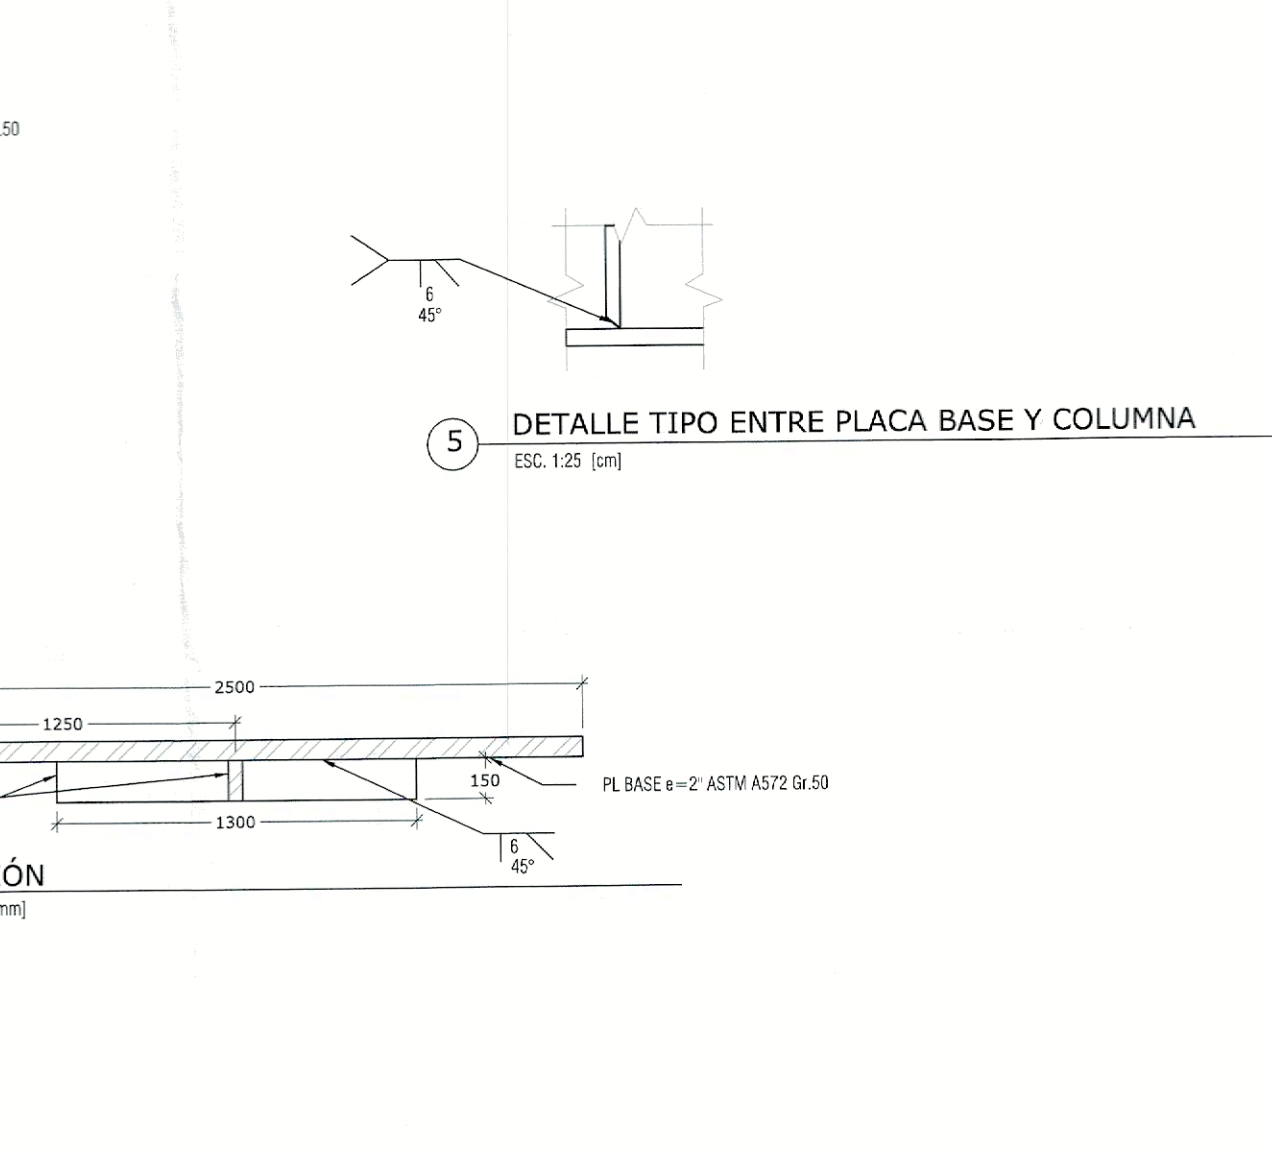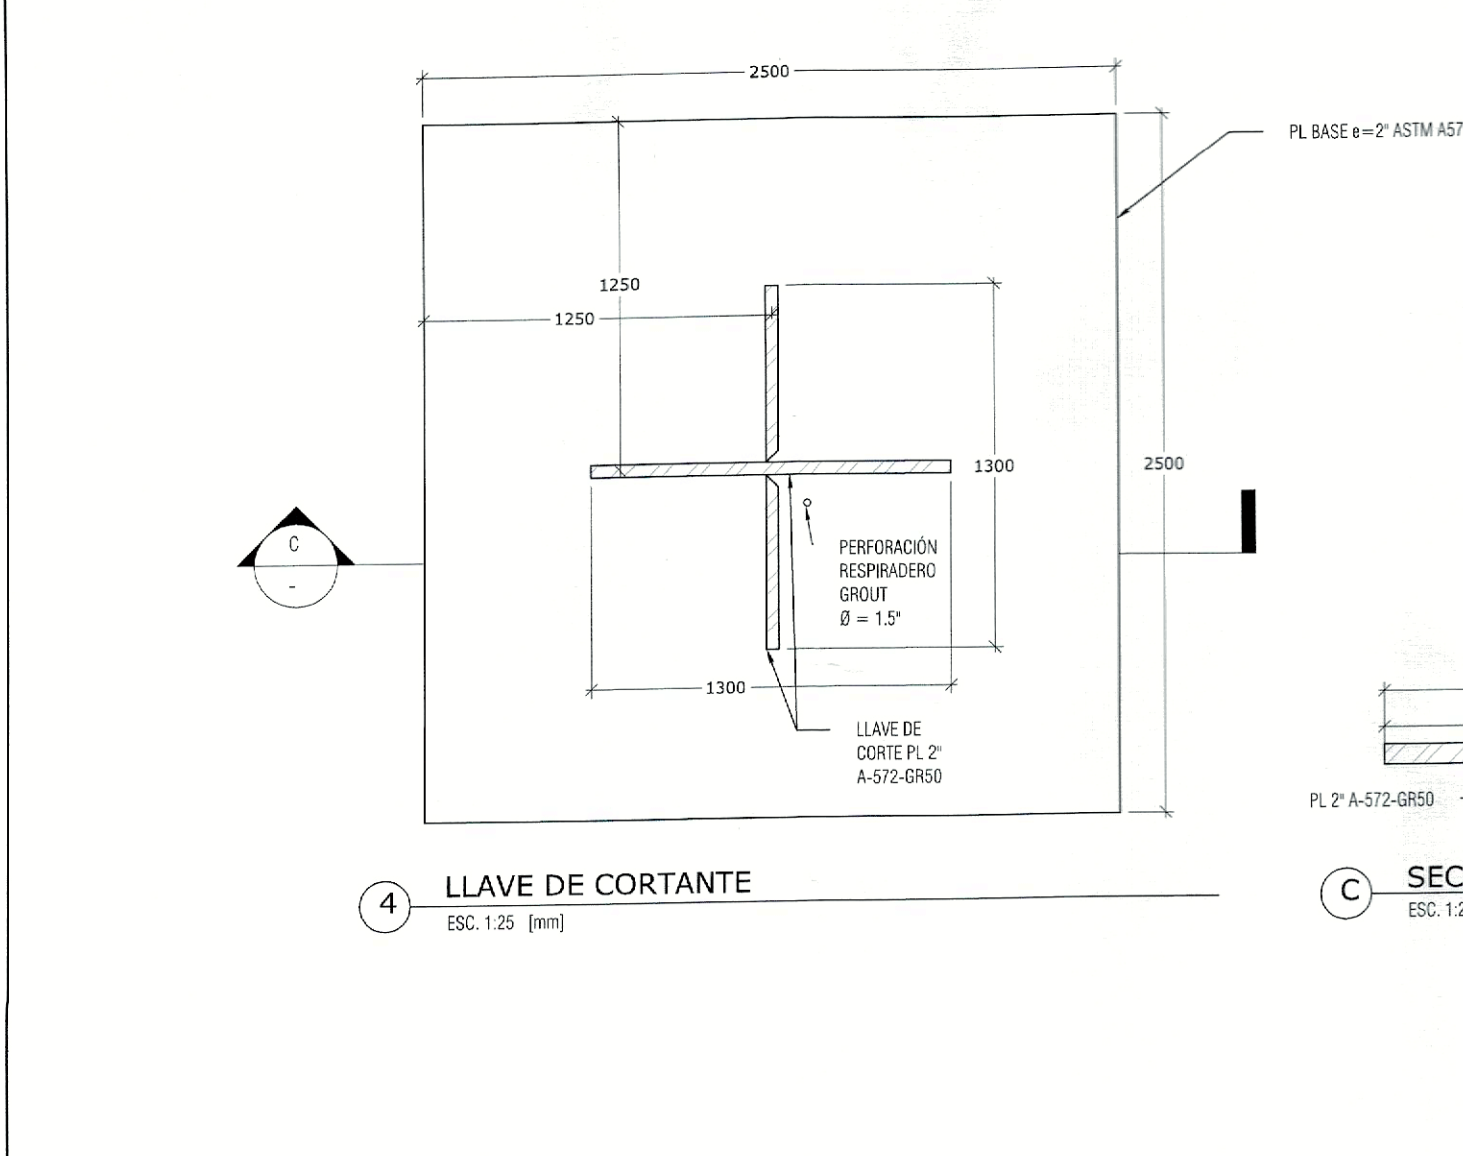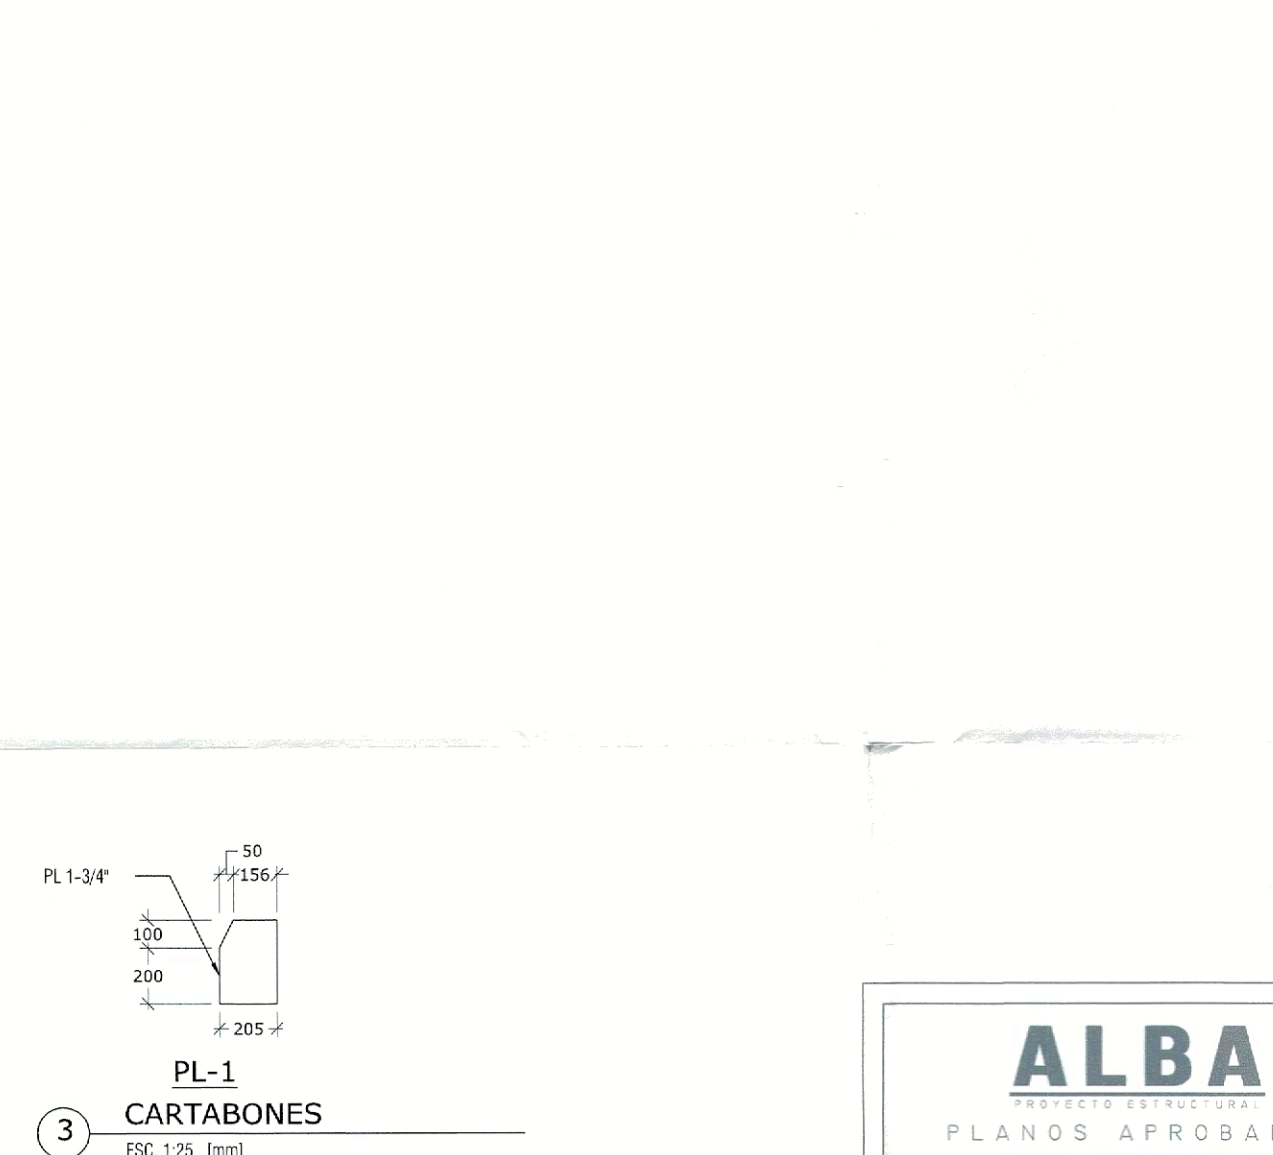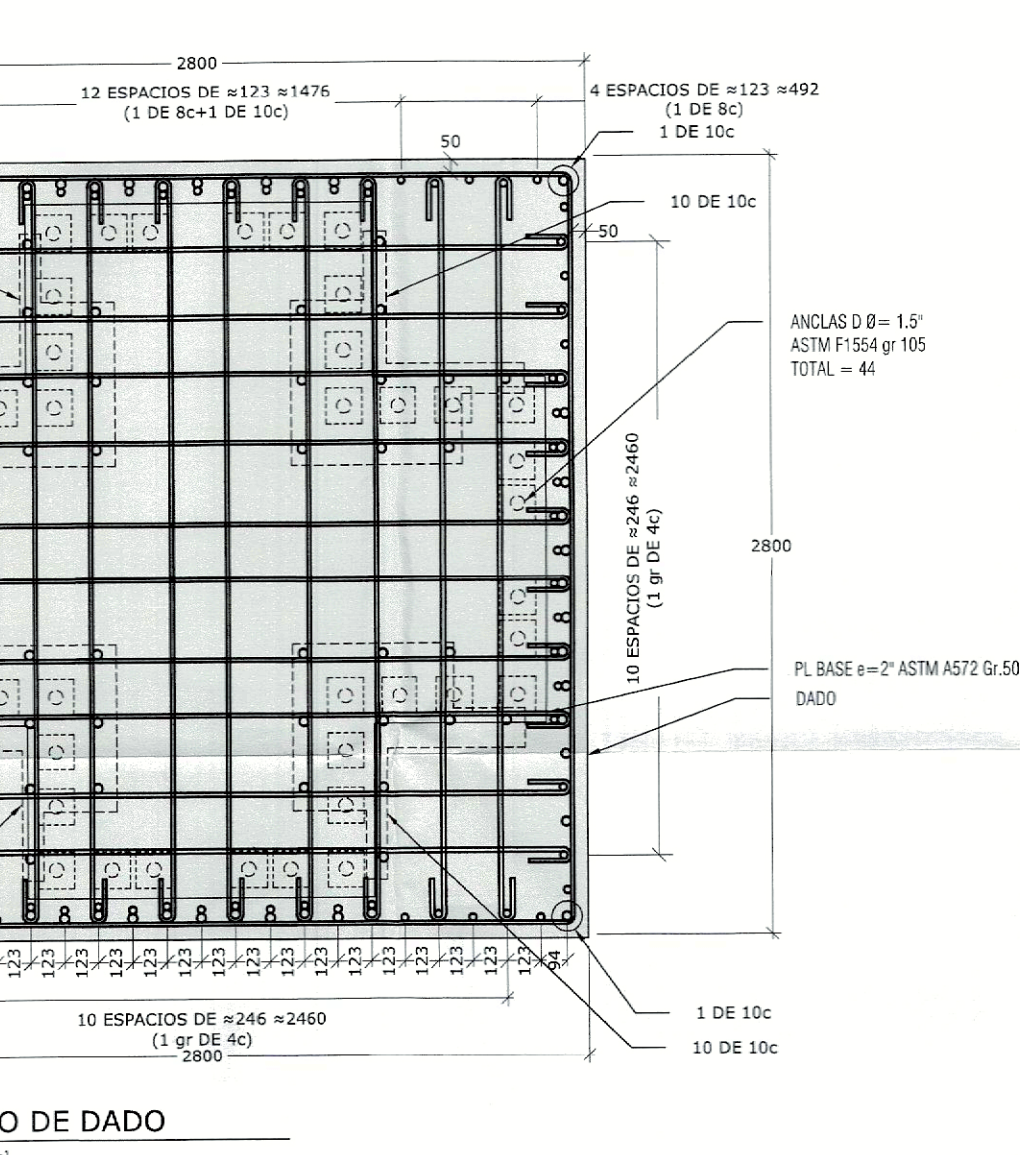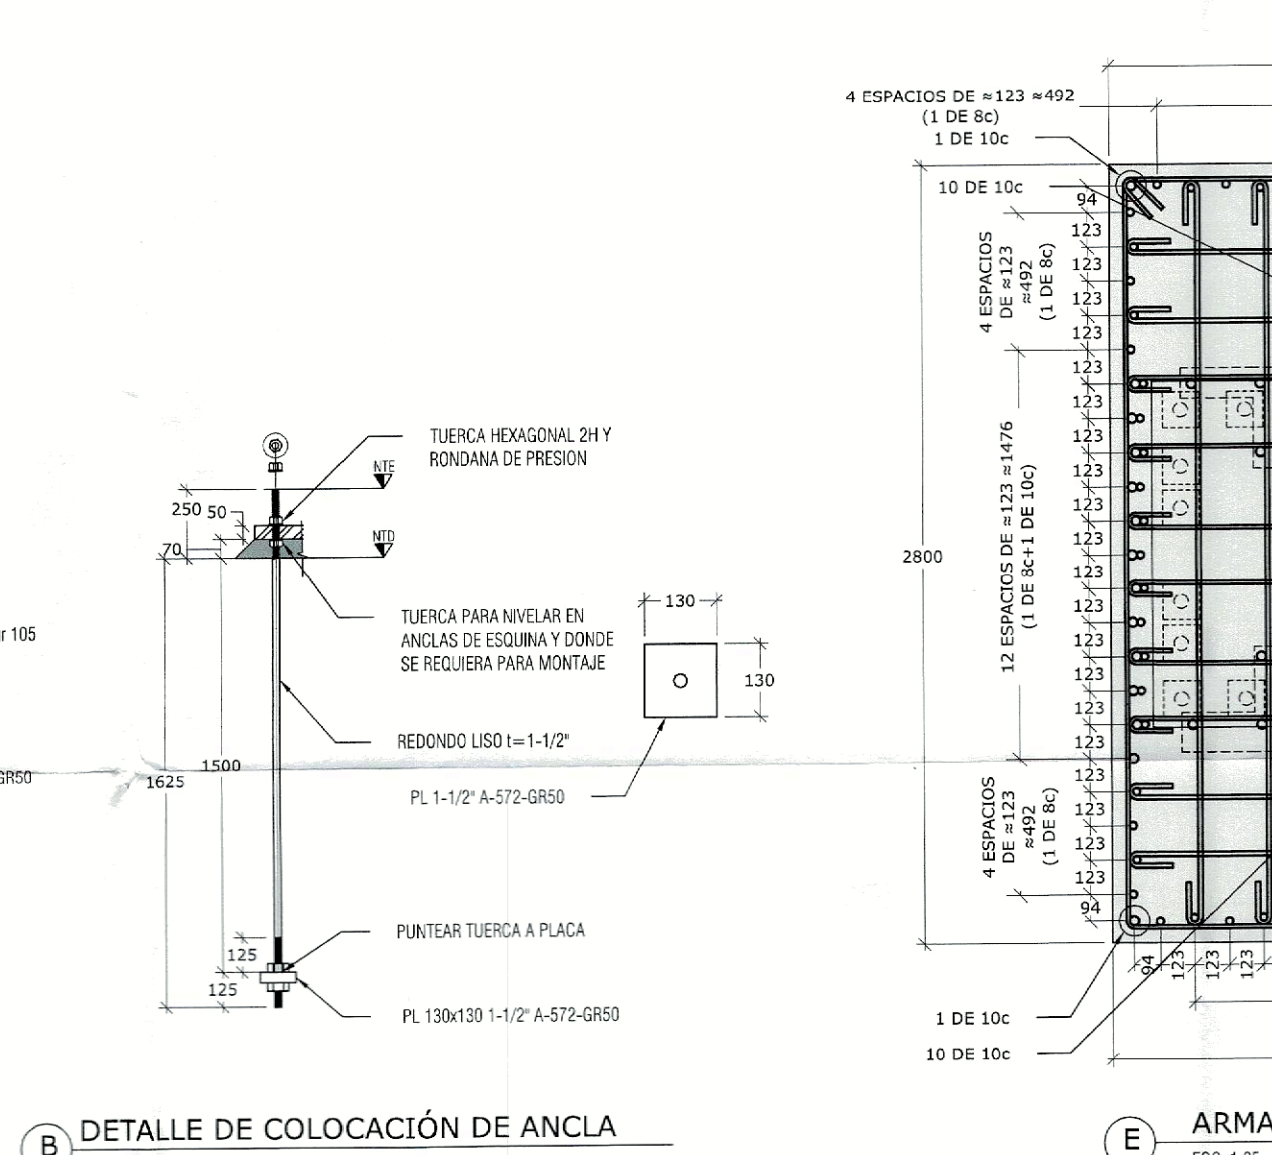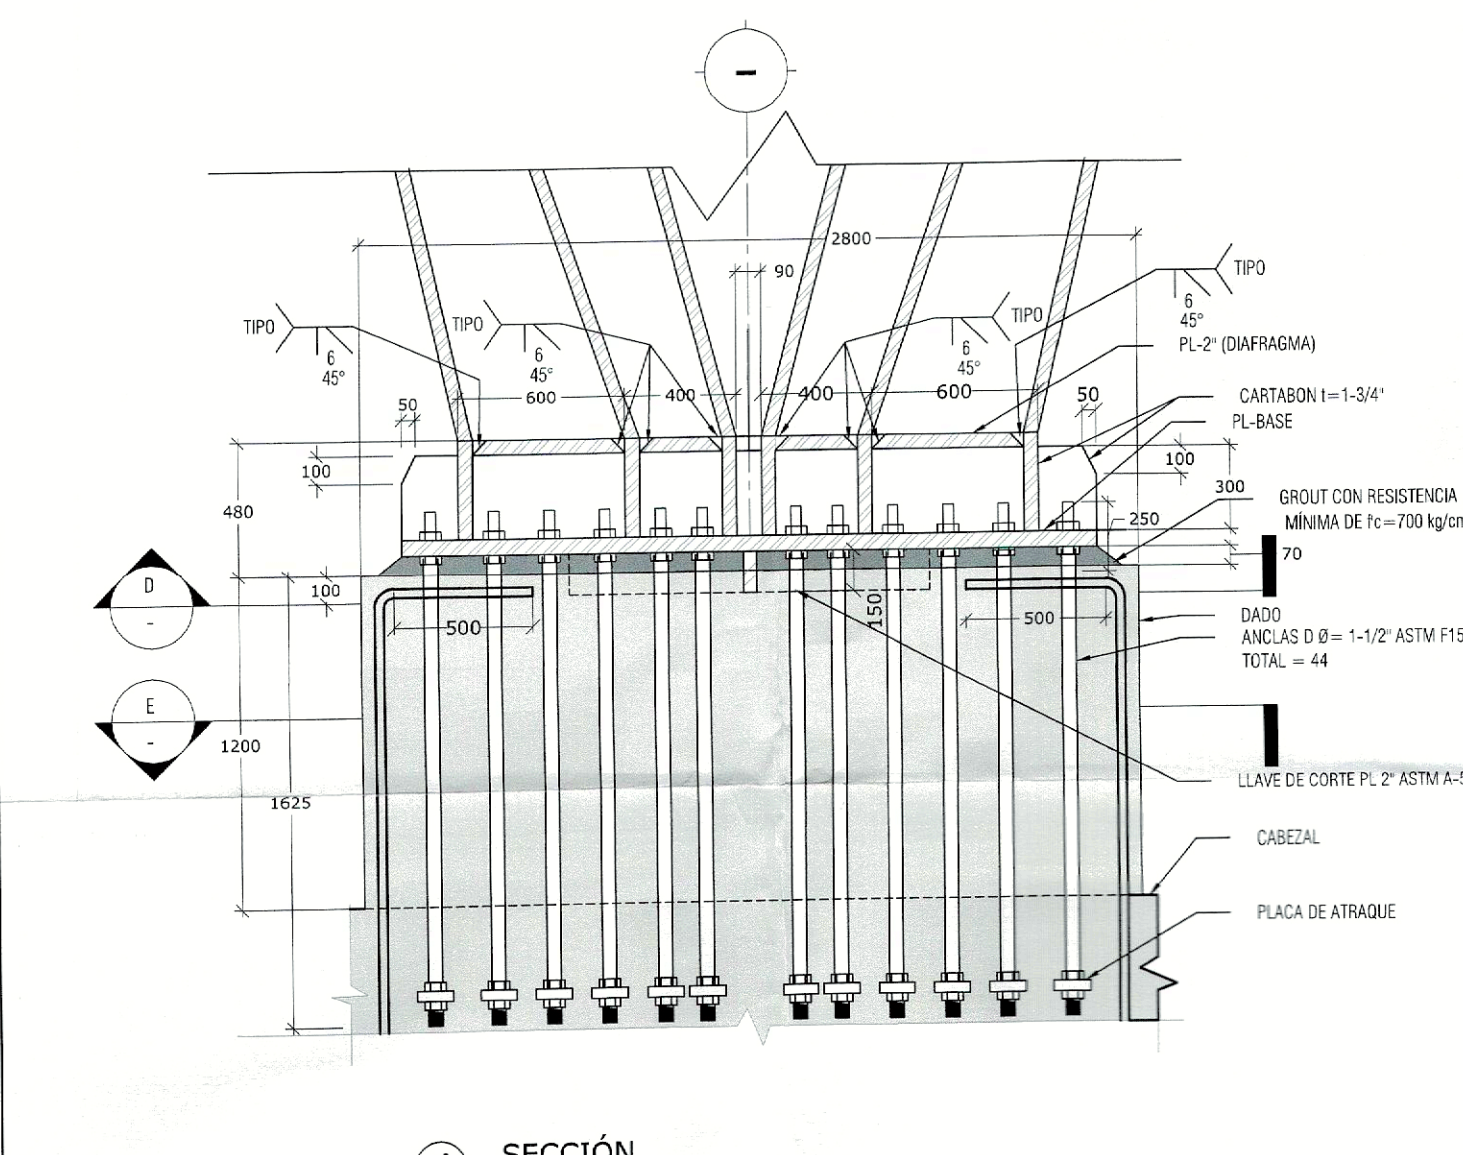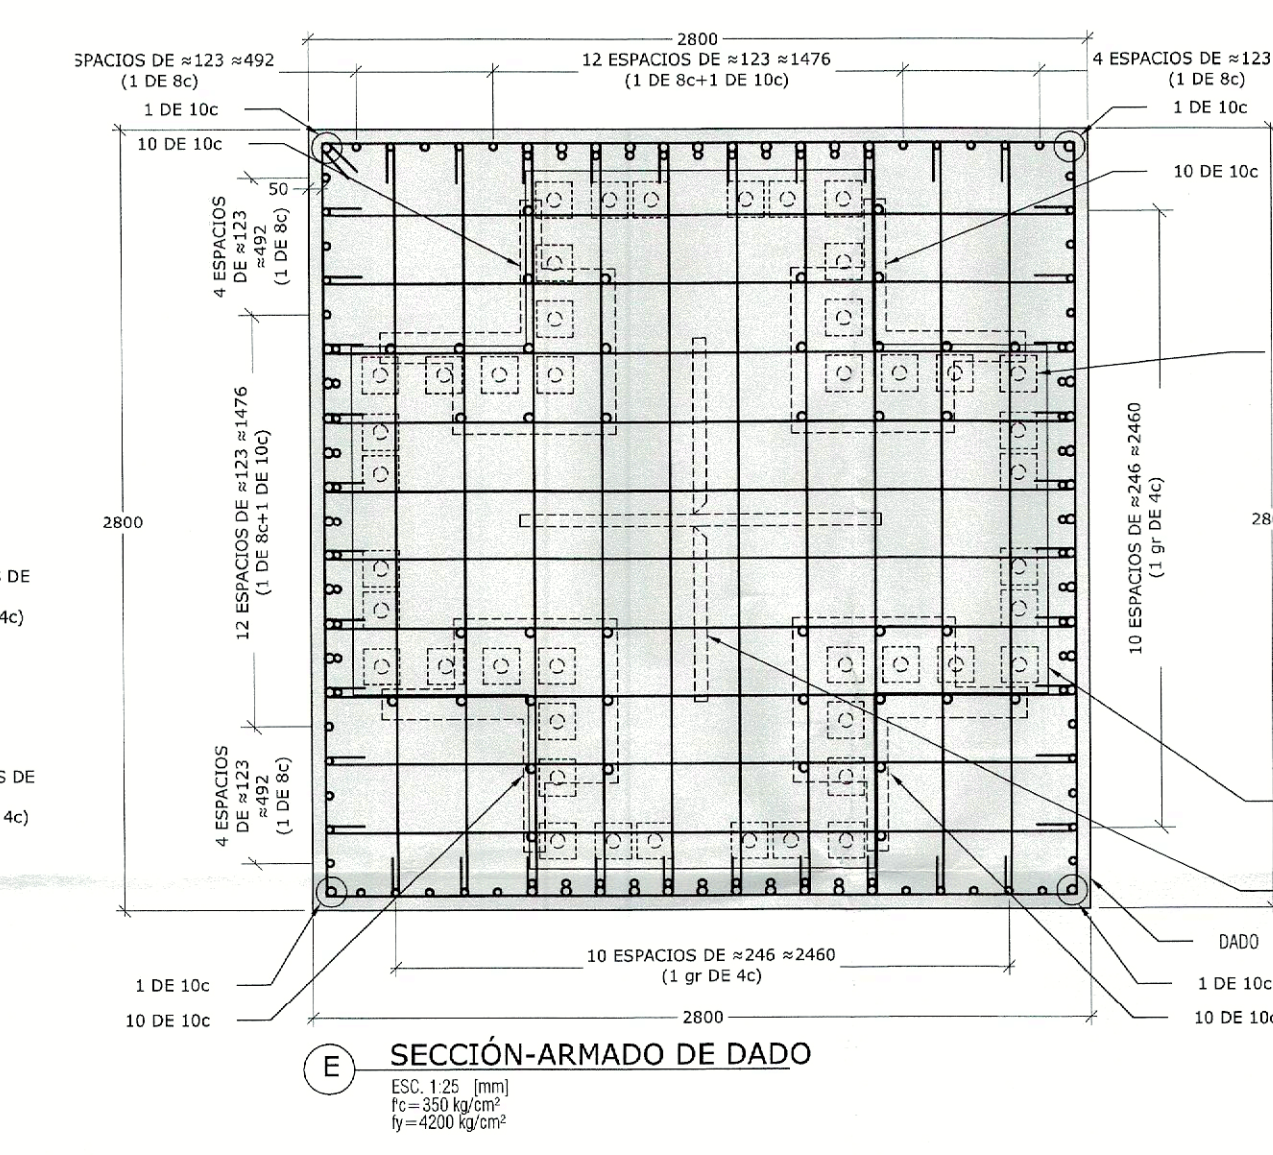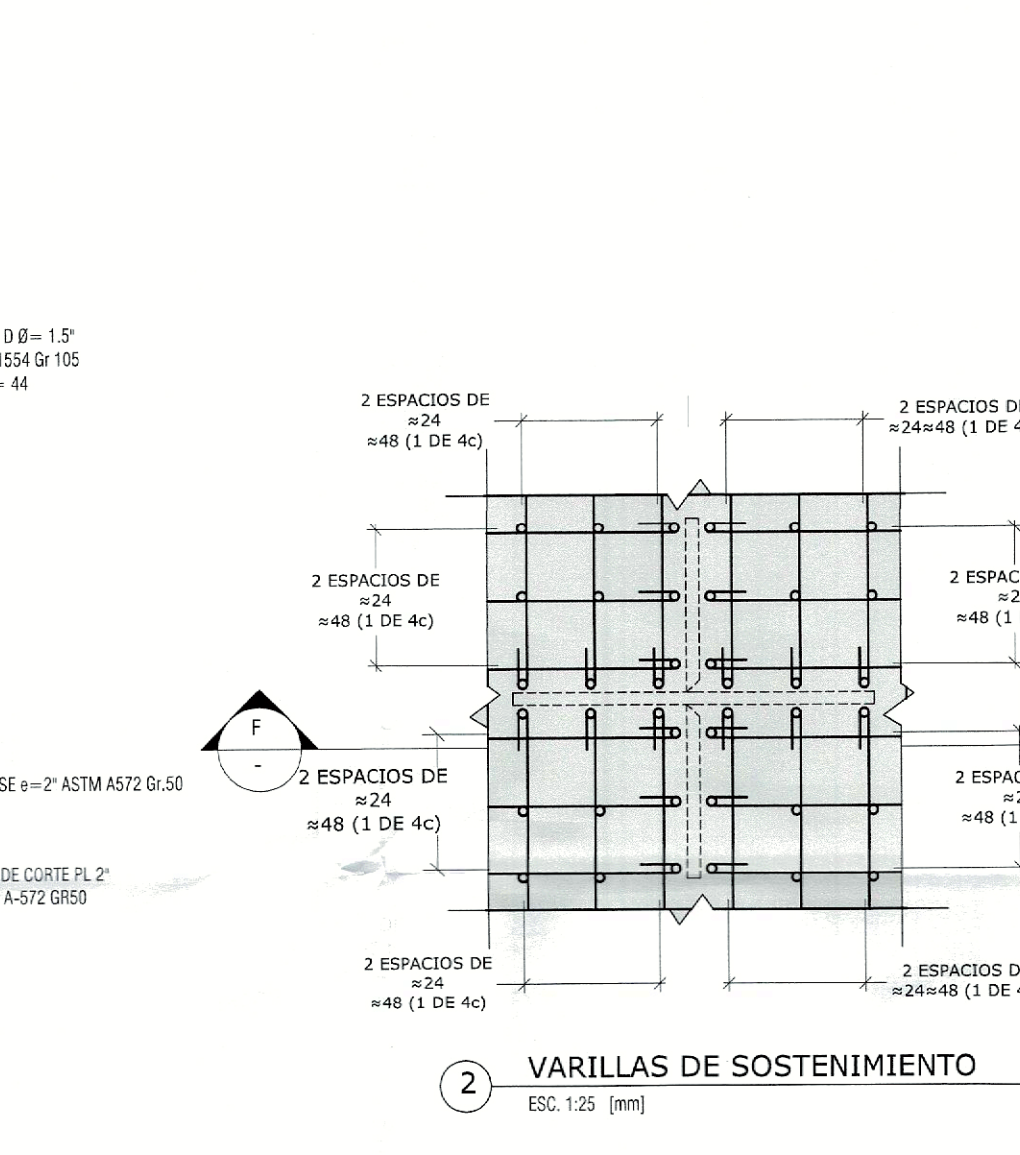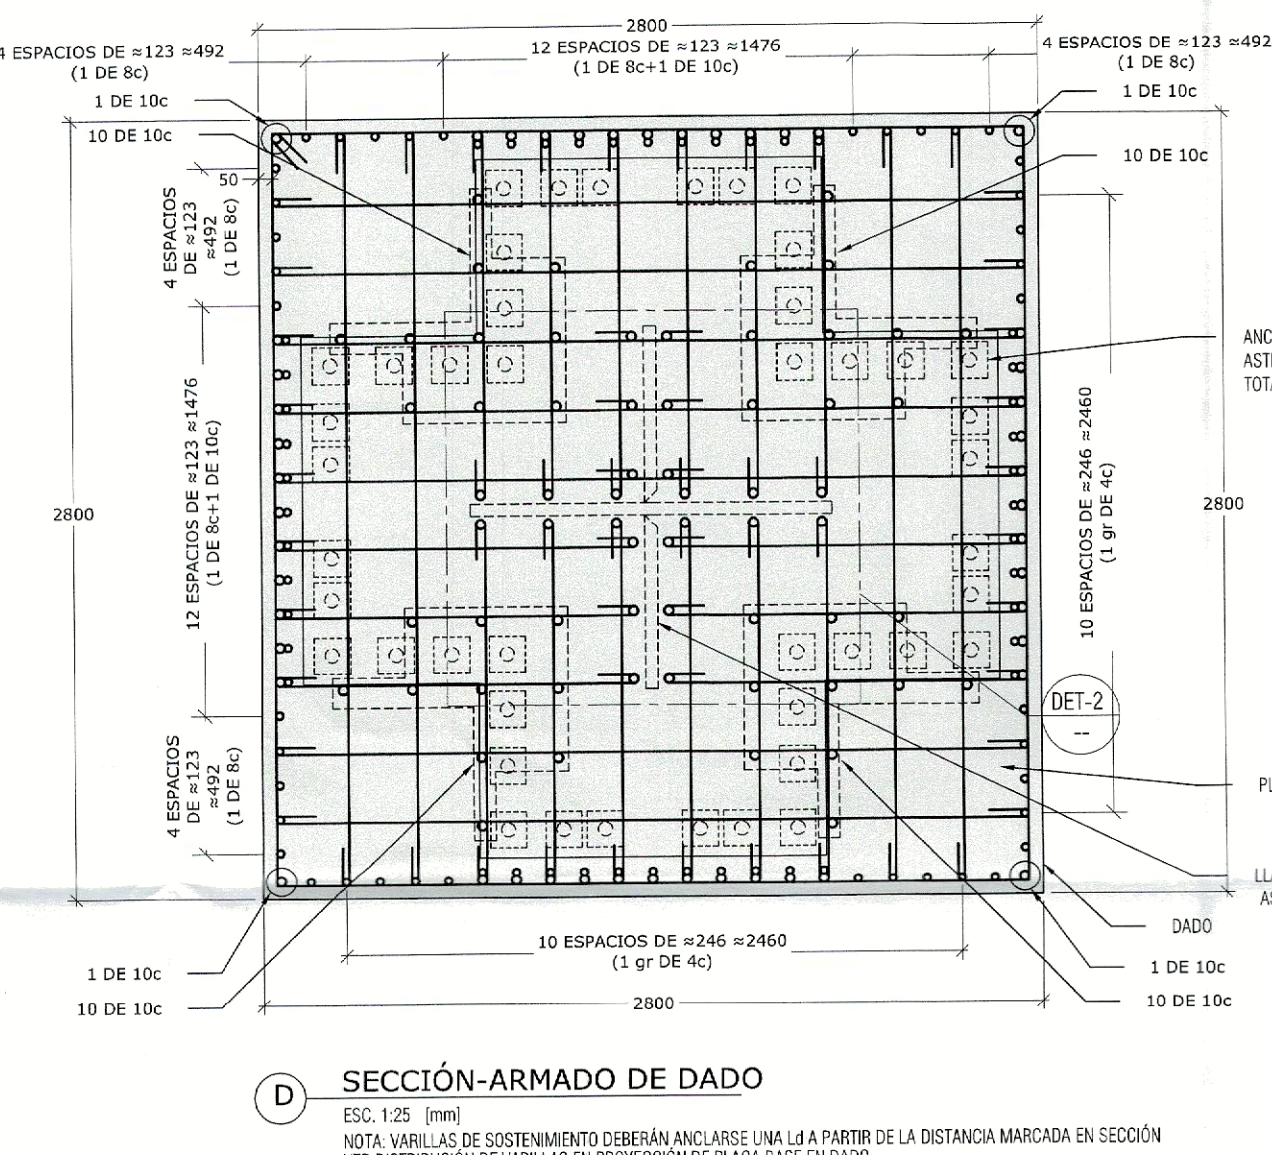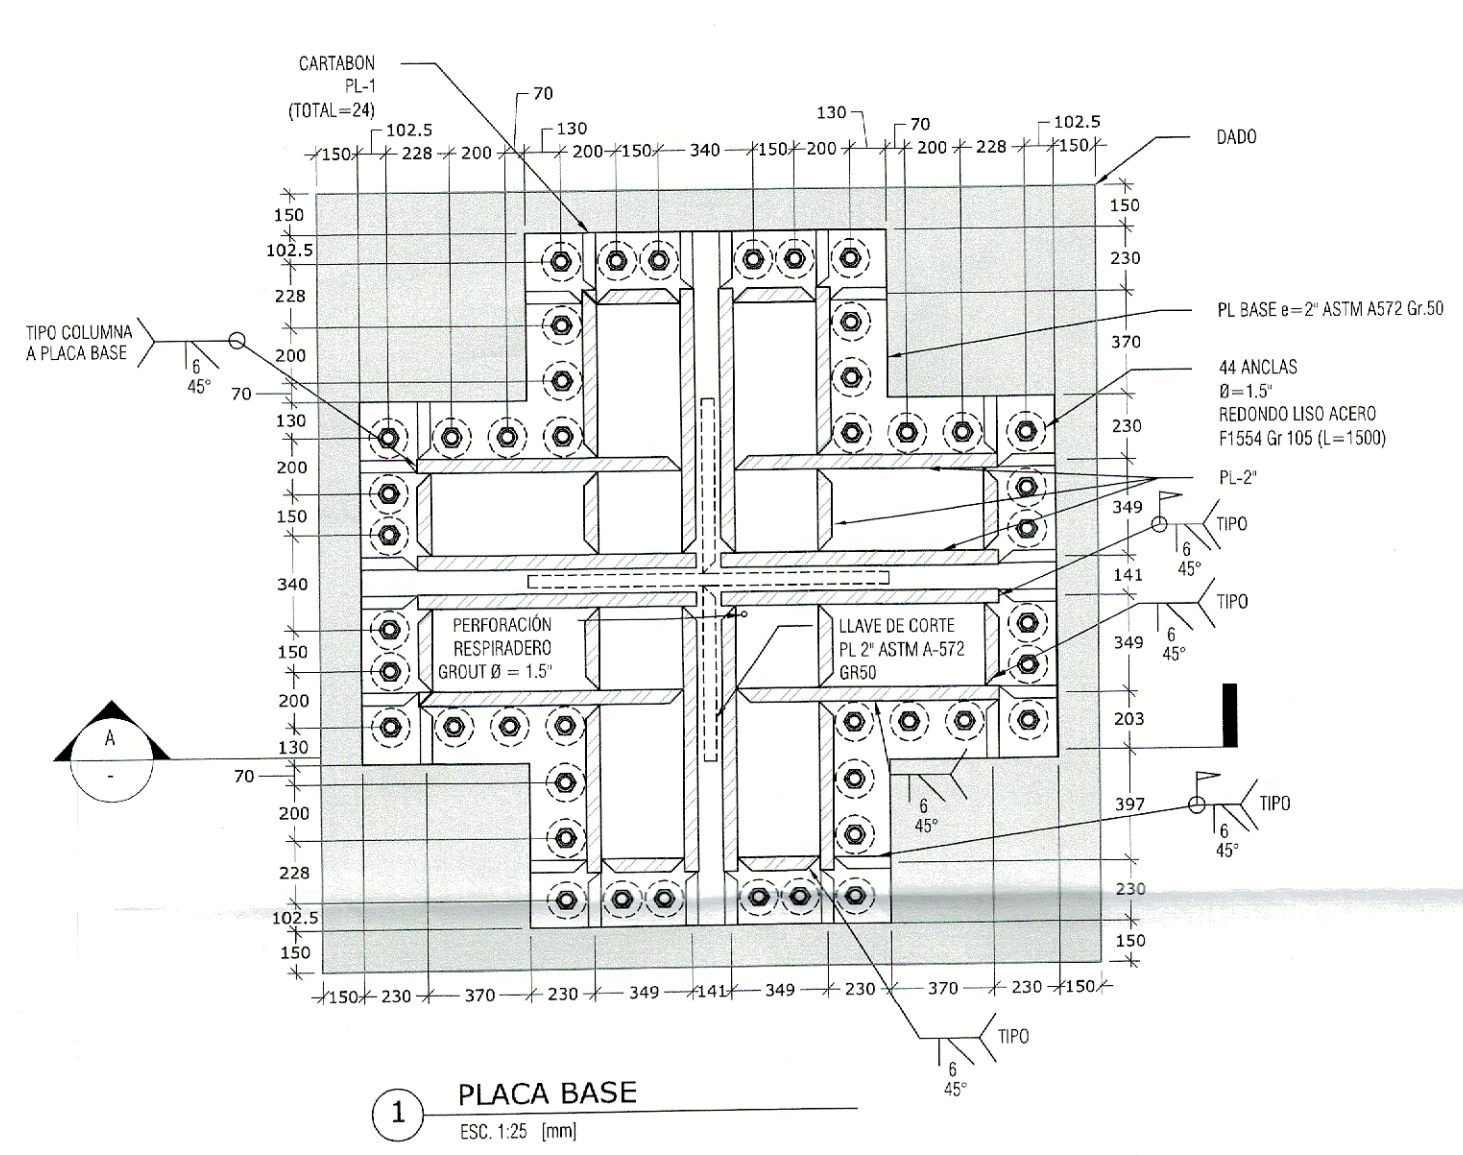

ABREVIATURA	DESCRIPCIÓN
PL-1	PLACA BASE
PL-2	PLACA BASE
SÍMBOLOGÍA	DESCRIPCIÓN
[Symbol]	PL ACERO
[Symbol]	CONTINUIDAD VERTICAL Y HORIZONTAL EN ELEMENTOS
[Symbol]	HUECO Y DUCTOS
[Symbol]	INDICA NIVEL
[Symbol]	SECCIÓN
[Symbol]	ELEMENTOS DE CONCRETO
[Symbol]	NIVEL DE PISO TERMINADO
[Symbol]	CONTRAFLECHA
[Symbol]	LLAMADO DE DETALLES
[Symbol]	SUELO
[Symbol]	PLANTILLA DE CONCRETO
[Symbol]	PLACA BASE
[Symbol]	COLUMNA/ CASTILLO

ABREVIATURA	DESCRIPCIÓN
PL-1	PLACA BASE
PL-2	PLACA BASE
