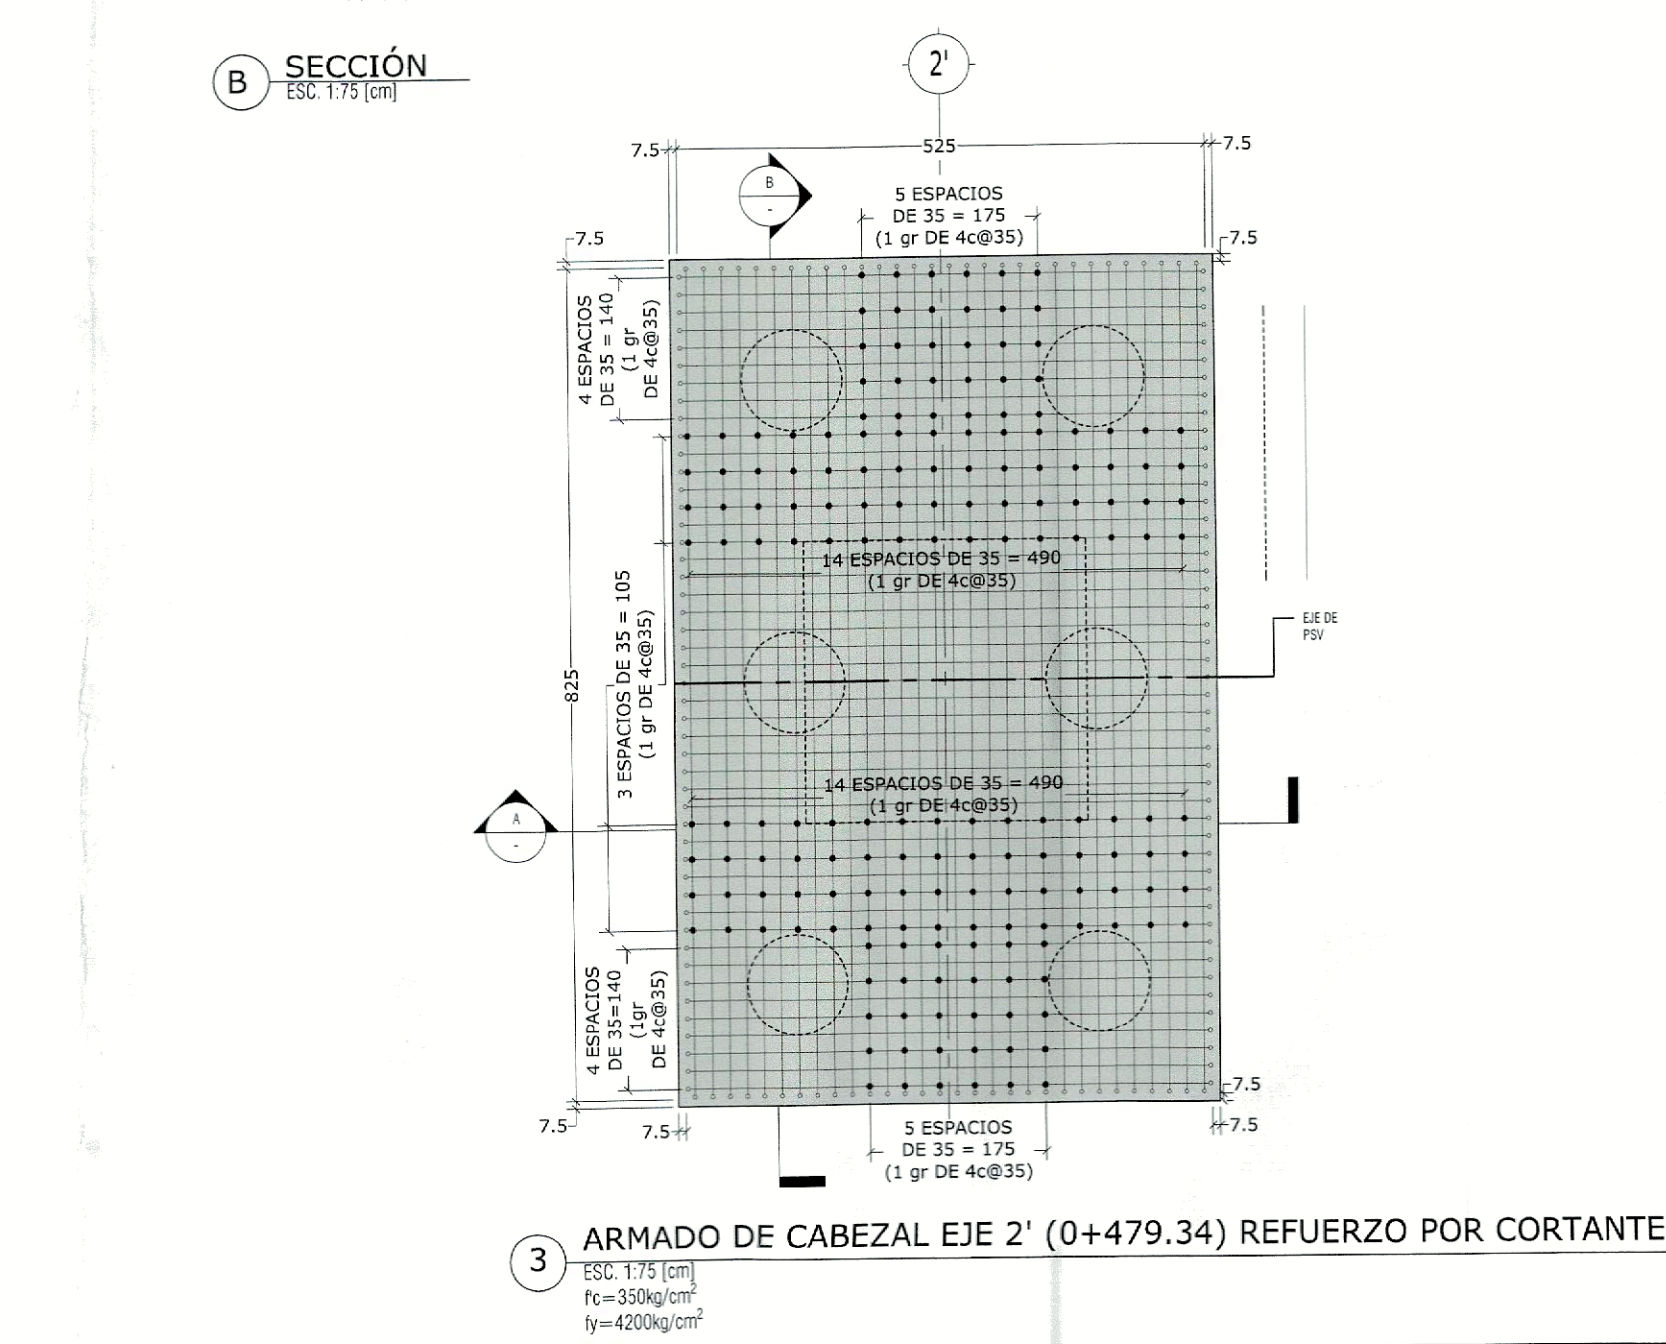
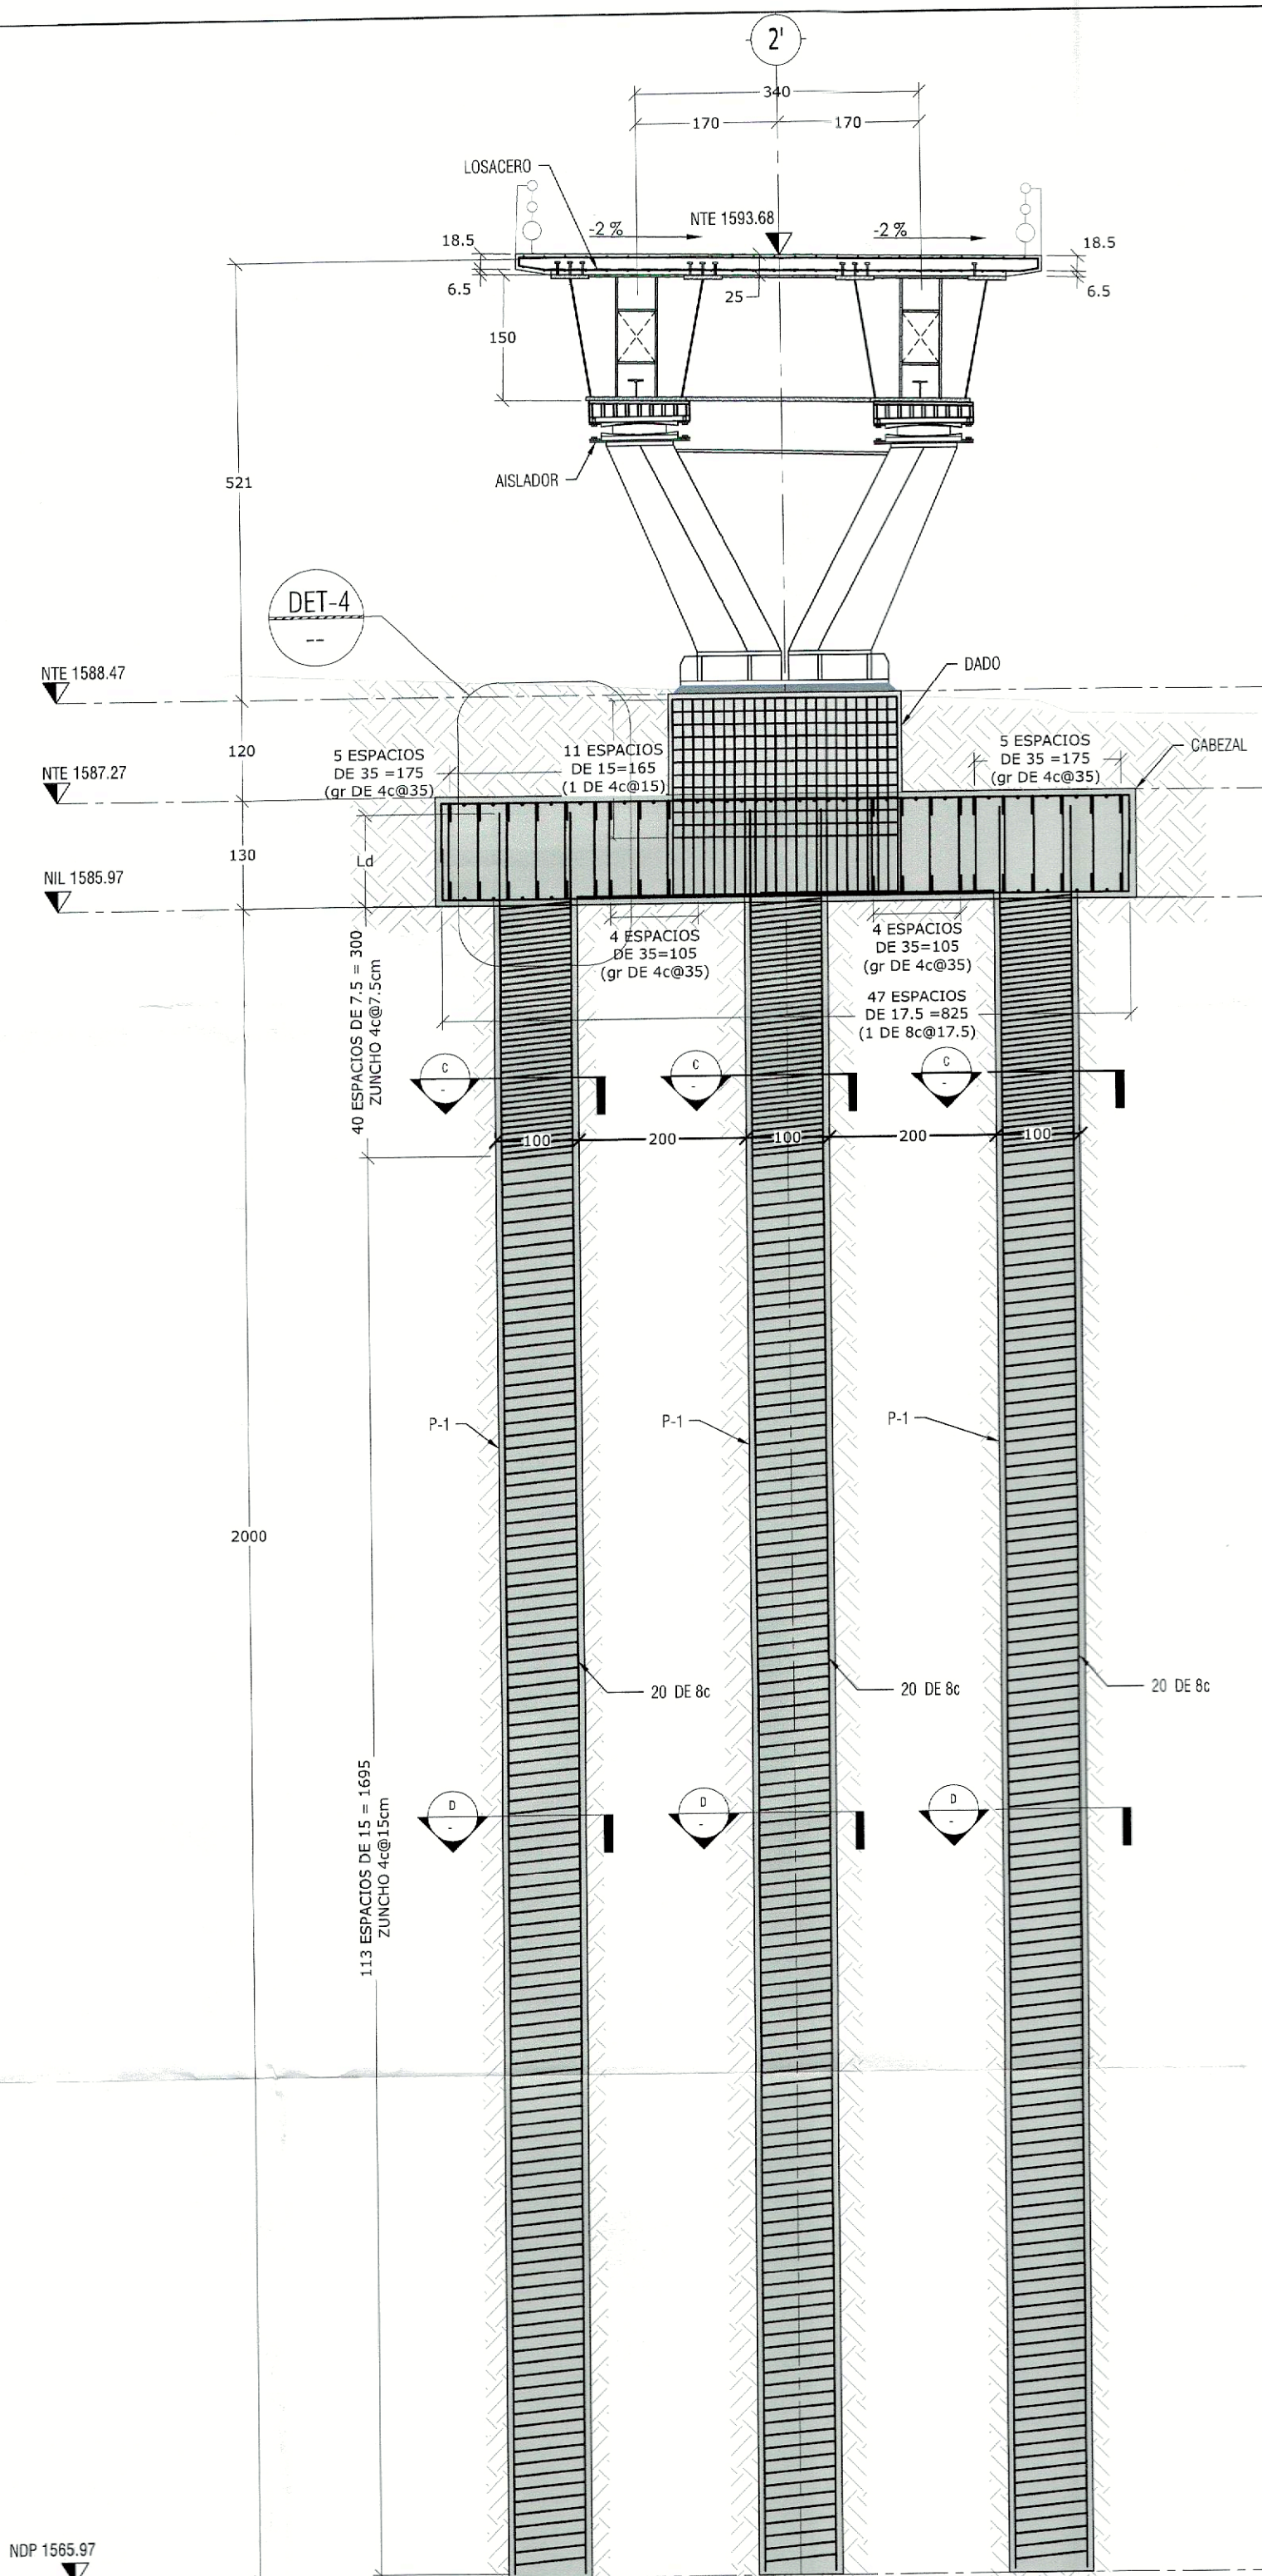


ALBA
PROYECTO ESTRUCTURAL
PLANOS APROBADOS
PARA SU CONSTRUCCIÓN

ESTOS PLANOS SON DE INGENIERÍA BÁSICA, NO DEBERÁN TOMARSE PARA REALIZAR TRAZO EN OBRA, LAS COTAS Y NIVELES DEBERÁN CORROBORARSE CON EL PROYECTO ARQUITECTÓNICO Y NOTIFICAR A ESTE DESPACHO EN CASO DE DIFERENCIAS.
EN CASO DE DISCREPANCIA ENTRE LAS COTAS Y MEDIDAS TOMADAS A ESCALA SIEMPRE REGIRÁN LAS PRIMERAS.

SIMBOLOGÍA	
	PL. ACERO
	CONTINUIDAD VERTICAL Y HORIZONTAL EN ELEMENTOS
	HUECO Y DÚCTOS
	INDICA NIVEL
	SECCIÓN
	ELEMENTOS DE CONCRETO
	NIVEL DE PISO TERMINADO
	CONTRAFLLECHA
	LLAMADO A DETALLES
	SUELOS
	PLANTILLA DE CONCRETO COLUMNA / CASCEROL
	

Nombre del proyecto:

Diagnostico, diseños y Proyecto Ejecutivo del Nodo Vial en
Av. Patria y Av. Universidad, Municipio de Zapopan,
Jalisco.

Contenido del plano:
PLANTA, SECCIONES Y REFUERZOS
DE APOYO EJE 2' (0+479.34)

No. Contrato: _____

Empresa:  Arc. Miguel Eduardo Echauri Corona

Representante técnico
Metro Arquitectura

Ing. Salvador Hernández Pacheco

Ubicación:
Avenida Patria y Avenida Universidad
Col. Santa Isabel - Jardines Universidad
Zapopan, Jalisco

Fecha: Febrero 2025
Escala: Indicada
Clave: ☐ ☐ ☐

0.5  E-09

Simbología:

Diseñador / Designer:
Ing. Sergio Jaspersen Martínez

Revisor / Reviewer:
M.I. José Hernández Naranjo

Autoriz6/ Authorized by: M. J. Federico Alba Gonz6lez

Notas:


Nombre del proyecto:

Diagnostico, diseños y Proyecto Ejecutivo del Nudo Vial en
Av. Patria y Av. Universidad, Municipio de Zapopan,
Jalisco.

Contenido del plano:
PLANTA, SECCIONES Y REFUERZOS

No. Contrato:

DOPI-MUN-RM-IM-LP-071-2024

Empresa:  

	Representante técnico Metro Arquitectura
---	---

Ing. Salvador Hernández Pacheco

Ubicación:
Avenida Patria y Avenida Universidad,
Col. Santa Isabel - Jardines Universidad

Fecha: Febrero 2025

Escola: Indicada
Cotas: Metros

7.5  L=09