



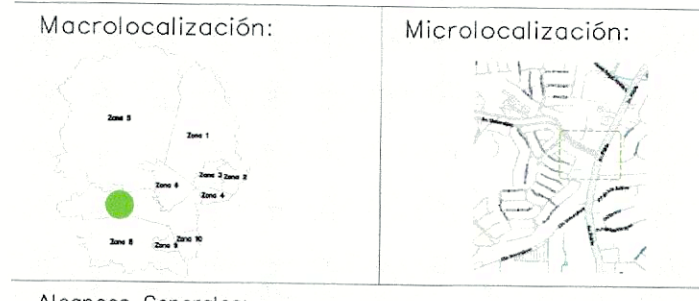


Alcances Generales:

Simbología:


Diseñador/ Designer:
Ing. Sergio Jaspersen Martínez
Revisor/ Reviewer:
M.I. José Hernández Naranjo
Autoriz6/ Authorized by:
M.I. Federico Alba González

Notas:

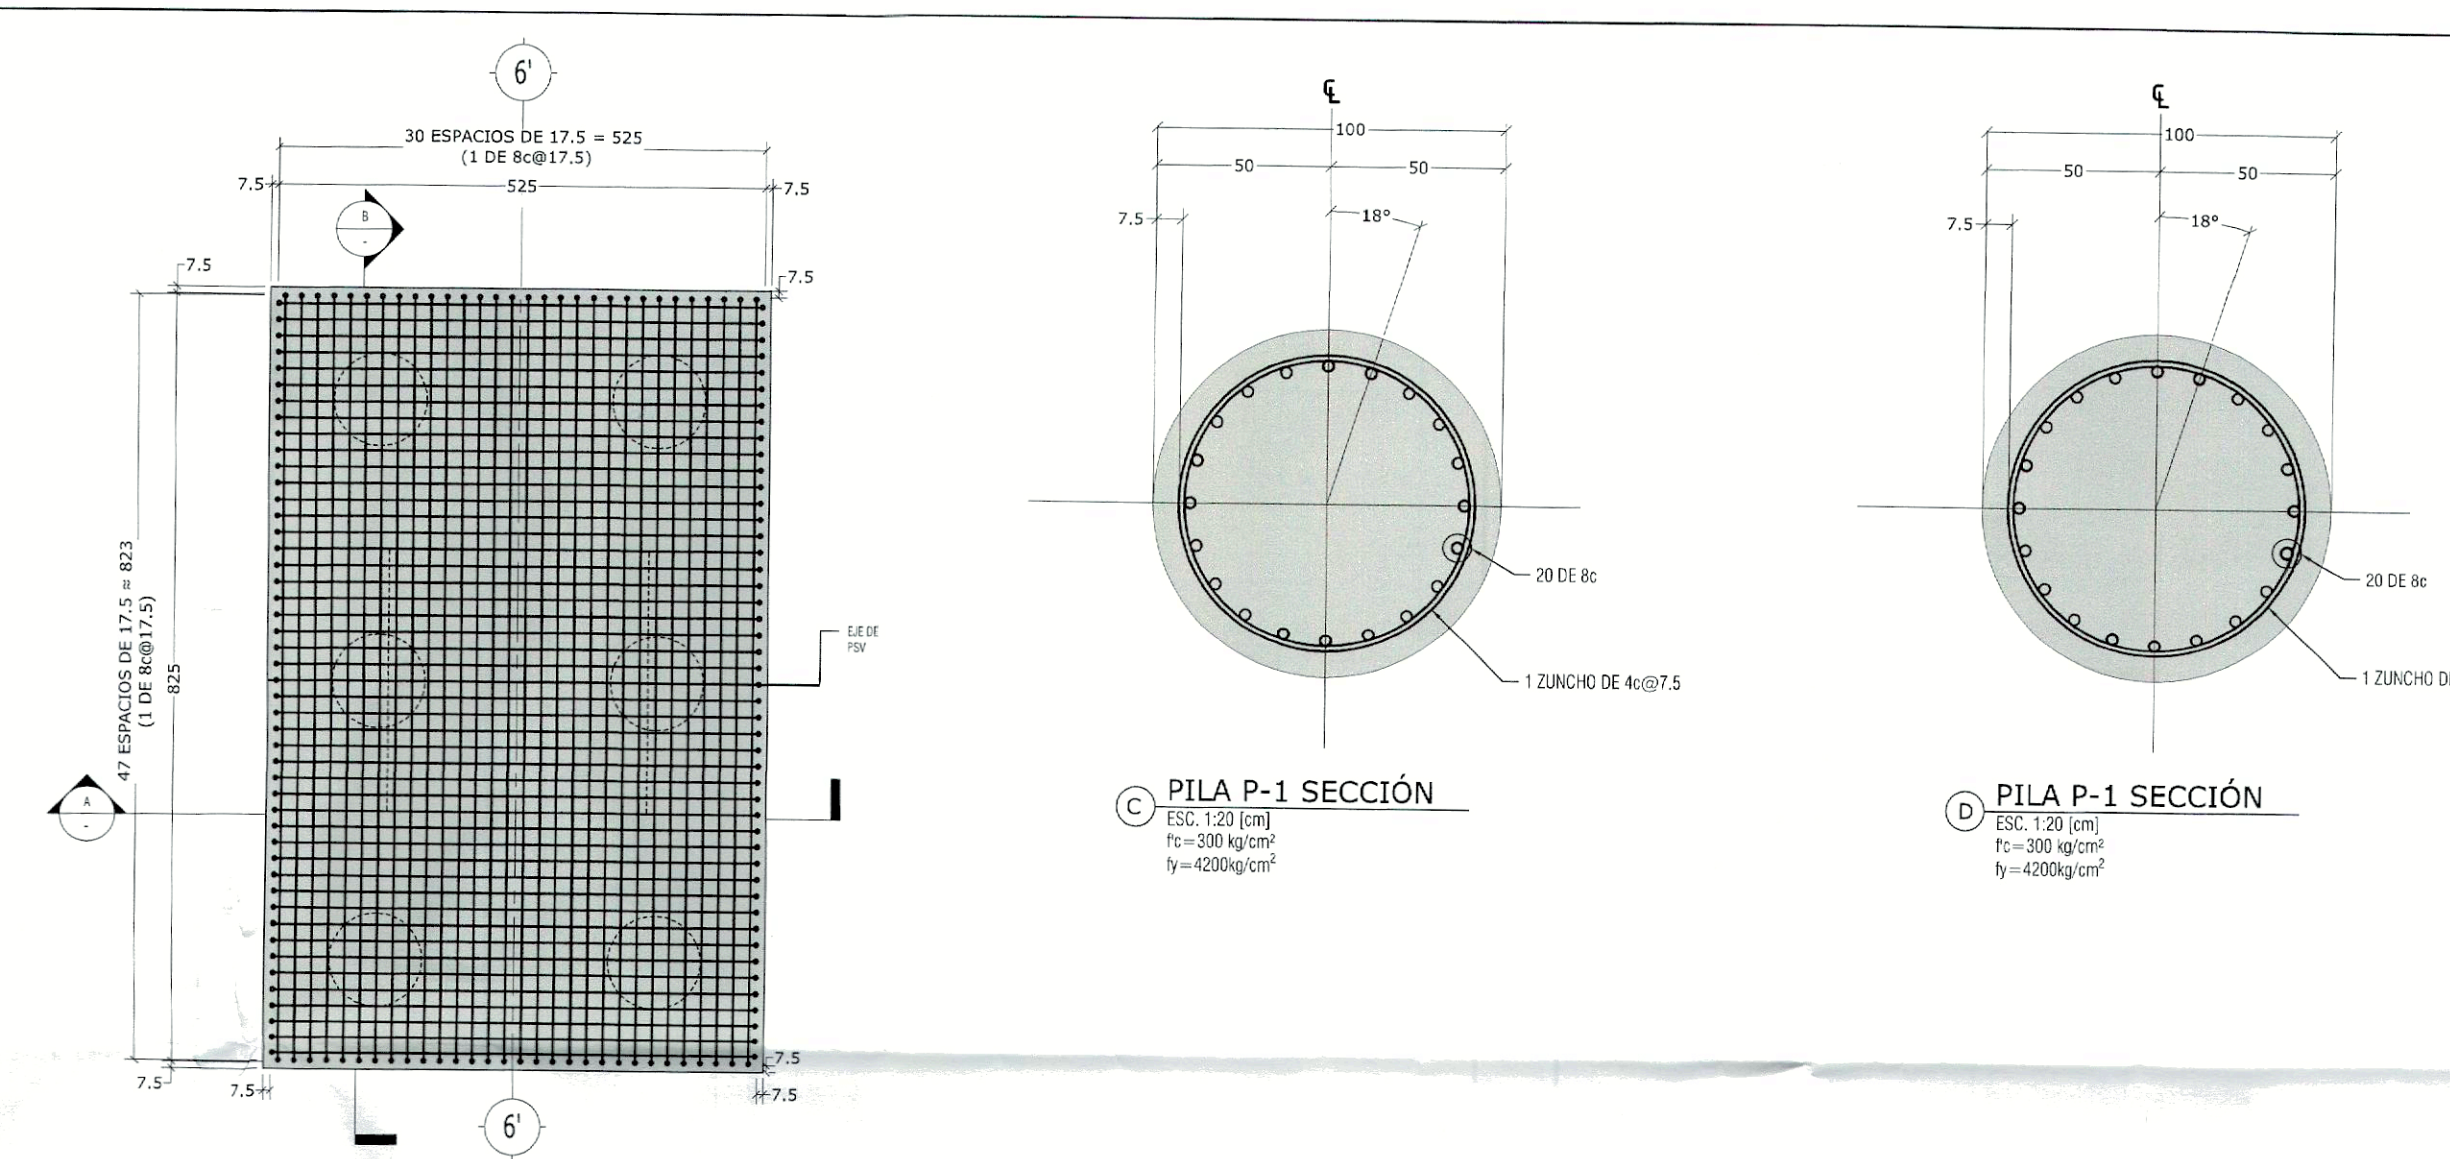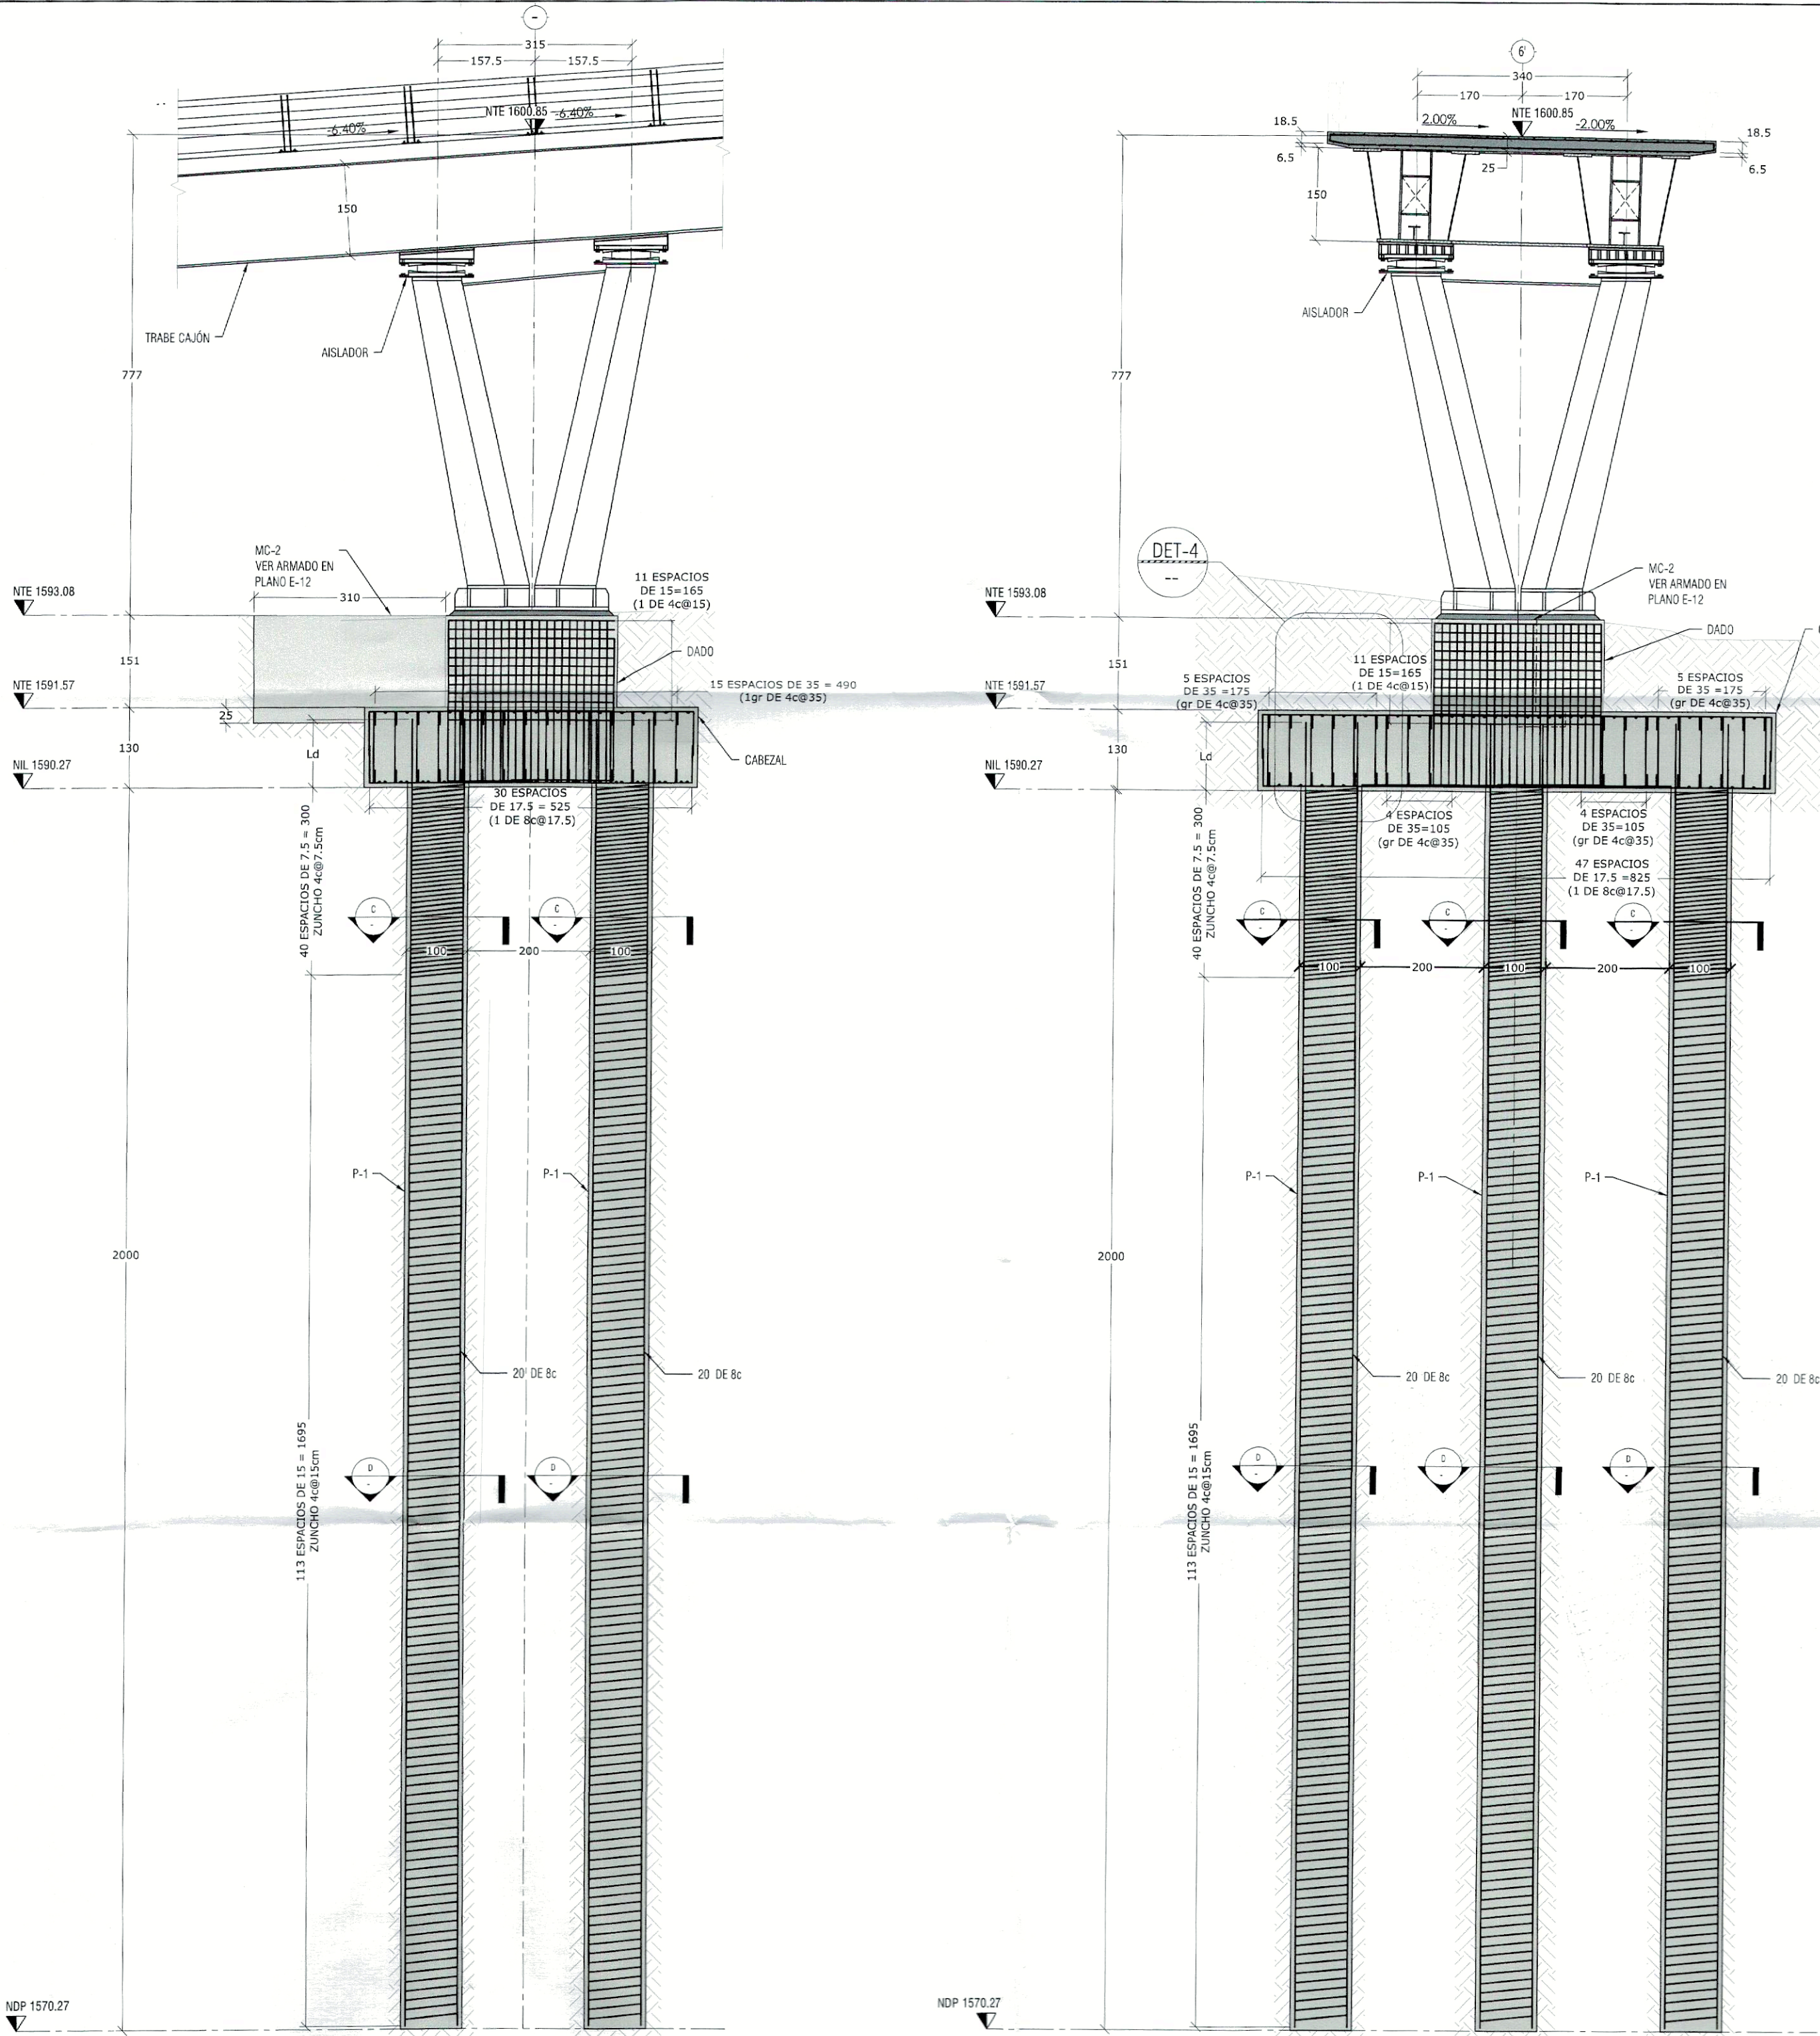


1 ARMADO DE CABEZAL EJE 6' (0+389.34) REFUERZO LECHO SUPERIOR

ESC. 1:75 (cm)
F_c = 350 kg/cm²
F_y = 4200 kg/cm²

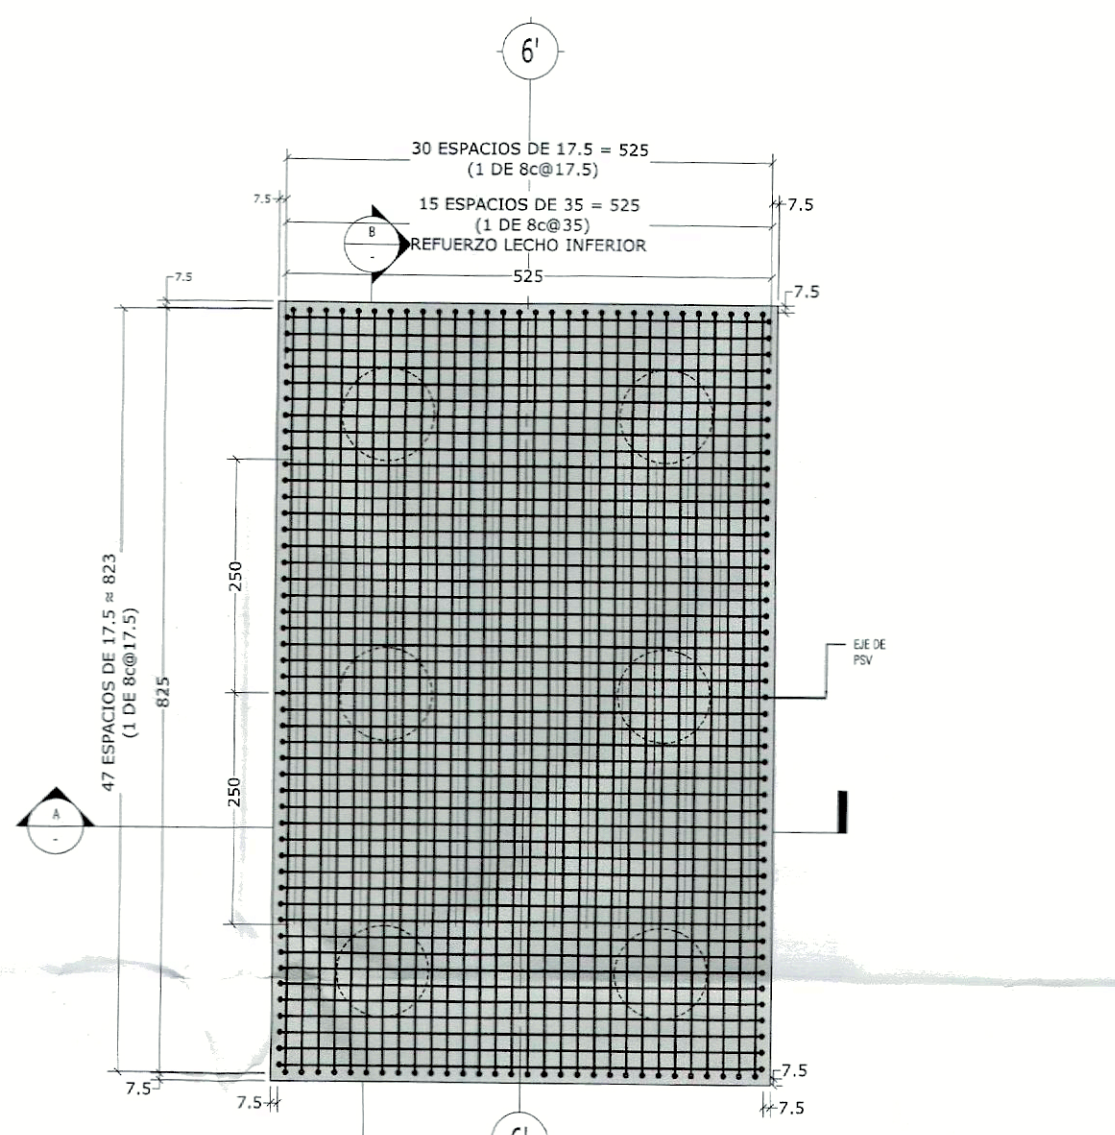

2 ARMADO DE CABEZAL EJE 6' (0+389.34) REFUERZO LECHO INFERIOR

ESC. 1:75 (cm)
F_c = 350 kg/cm²
F_y = 4200 kg/cm²

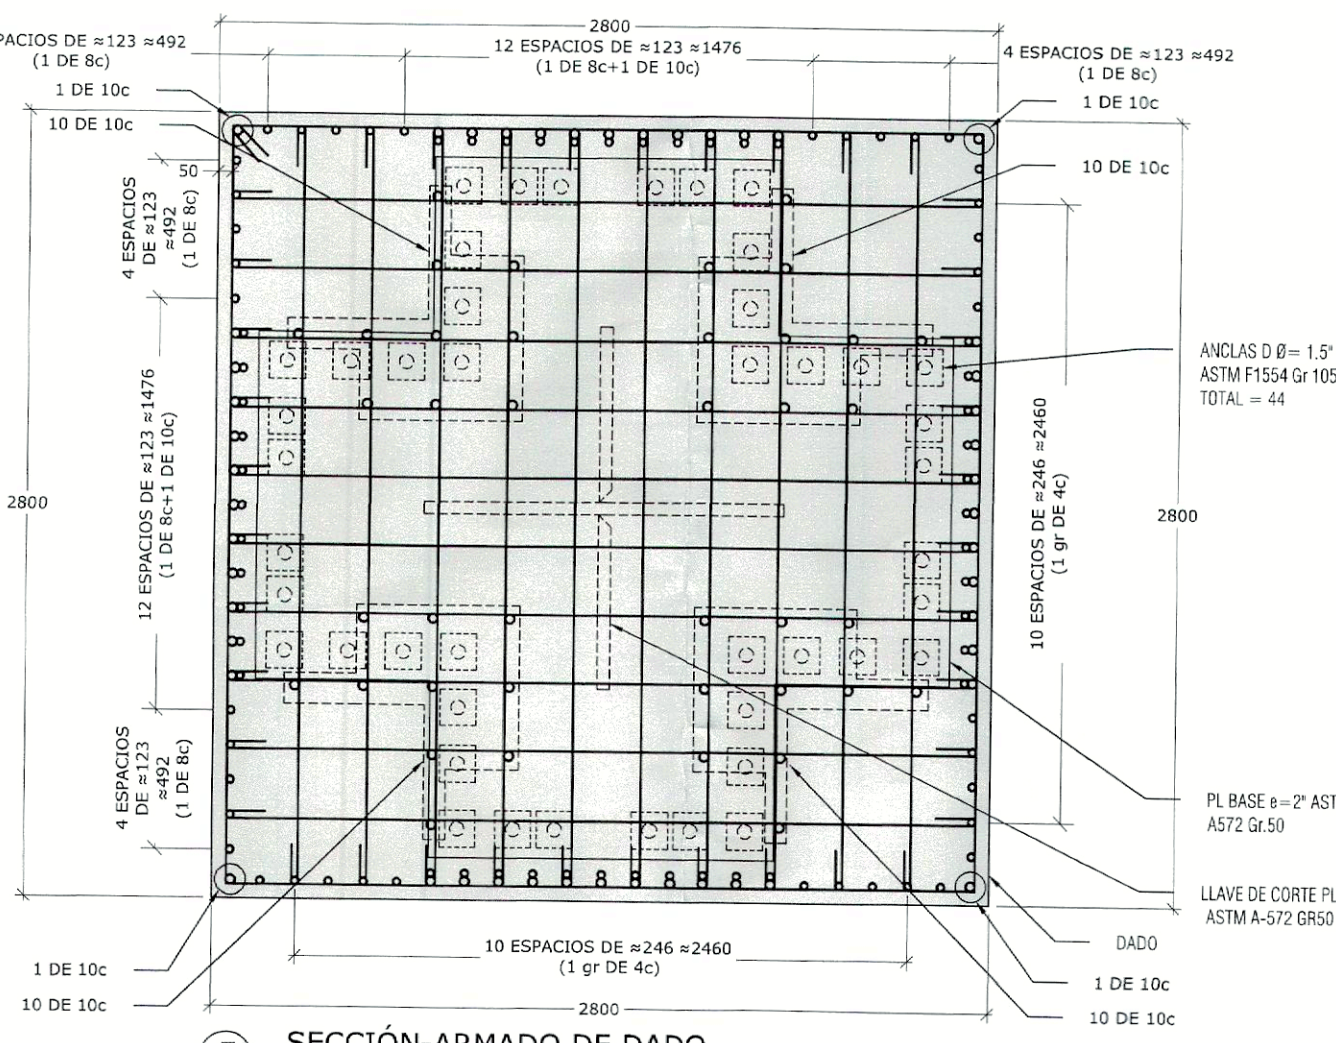

3 SECCIÓN-ARMADO DE DADO

ESC. 1:25 (mm)
F_c = 350 kg/cm²
F_y = 4200 kg/cm²

NOMENCLATURA DE VARILLAS

NO. DE VARILLA	SEPARACIÓN DE VARILLAS
6c@15	CORRUGADO

ALBA
PLANOS APROBADOS
PARA SU CONSTRUCCIÓN

ESTOS PLANOS SON DE INGENIERÍA BÁSICA, NO DEBERÁN TOMARSE PARA REALIZAR TRAZO EN OBRA, LAS COTAS Y NIVELES DEBERÁN CORROBORARSE CON EL PROYECTO ARQUITECTÓNICO Y NOTIFICAR A ESTE DESPACHO EN CASO DE DIFERENCIAS. EN CASO DE DISCREPANCIA ENTRE LAS COTAS Y MEDIDAS TOMADAS A ESCALA SIEMPRE REGISTRAR LAS PRIMERAS.


TABLA ABREVIATURAS

ABREVIATURA	PROPORCIÓN
CONCRETO	CONCRETO
ACERO	ACERO
DETALLE	DETALLE
...	...


SIMBOLOGÍA

PLACER	PLACER
CONTINUIDAD VERTICAL Y HORIZONTAL EN ELEMENTOS	CONTINUIDAD VERTICAL Y HORIZONTAL EN ELEMENTOS
HUECO Y DUCTOS	HUECO Y DUCTOS
INDICA NIVEL	INDICA NIVEL
SECCIÓN	SECCIÓN
ELEMENTOS DE CONCRETO	ELEMENTOS DE CONCRETO
NIVEL DE PISO TERMINADO	NIVEL DE PISO TERMINADO
CONTRAFLECHA	CONTRAFLECHA
LLAMADO DE DETALLES	LLAMADO DE DETALLES
SUELO	SUELO
PLANTILLA DE CONCRETO	PLANTILLA DE CONCRETO
COLUMNA/ CASTILLO	COLUMNA/ CASTILLO

Nombre del proyecto:
Diagnostico, diseños y Proyecto Ejecutivo del Nudo Vial en Av. Patria y Av. Universidad, Municipio de Zapopan, Jalisco.
Contenido del plano:
PLANTA, SECCIONES Y REFUERZOS DE APOYO EJE 6' (0+389.34)
No. Contrato:
Empresa:
Ing. Salvador Hernández Pacheco
Ubicación:
Avenida Patria y Avenida Universidad, Col. Santa Isabel - Jardines Universidad Zapopan, Jalisco
Fecha: Febrero 2025
Escala: Indicada
Cotas: Metros
Clave:
E-13

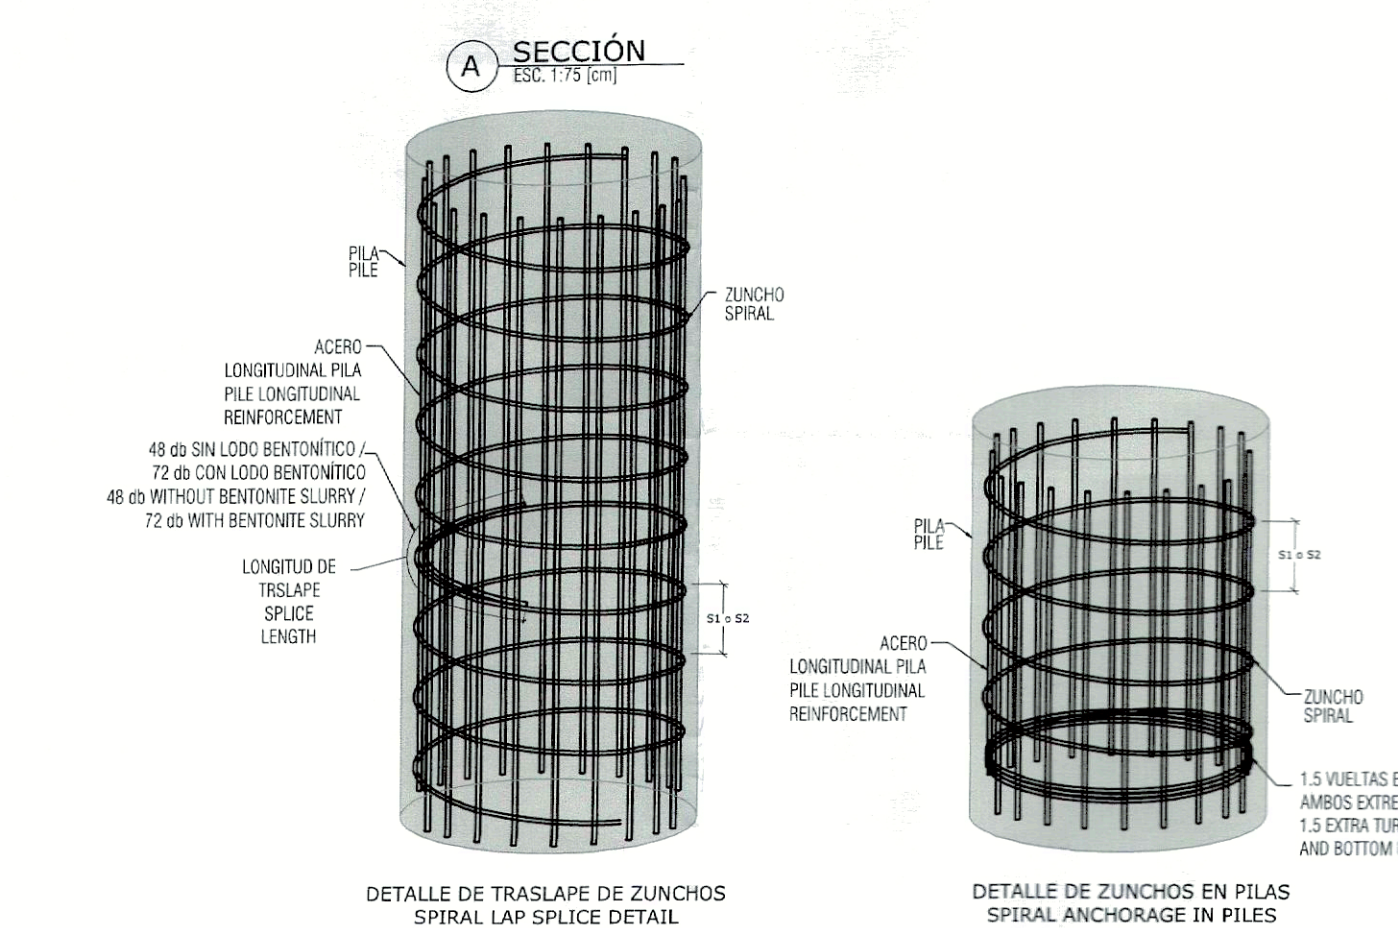

DETALLES ISOMÉTRICOS DE PILAS CON ZUNCHOS

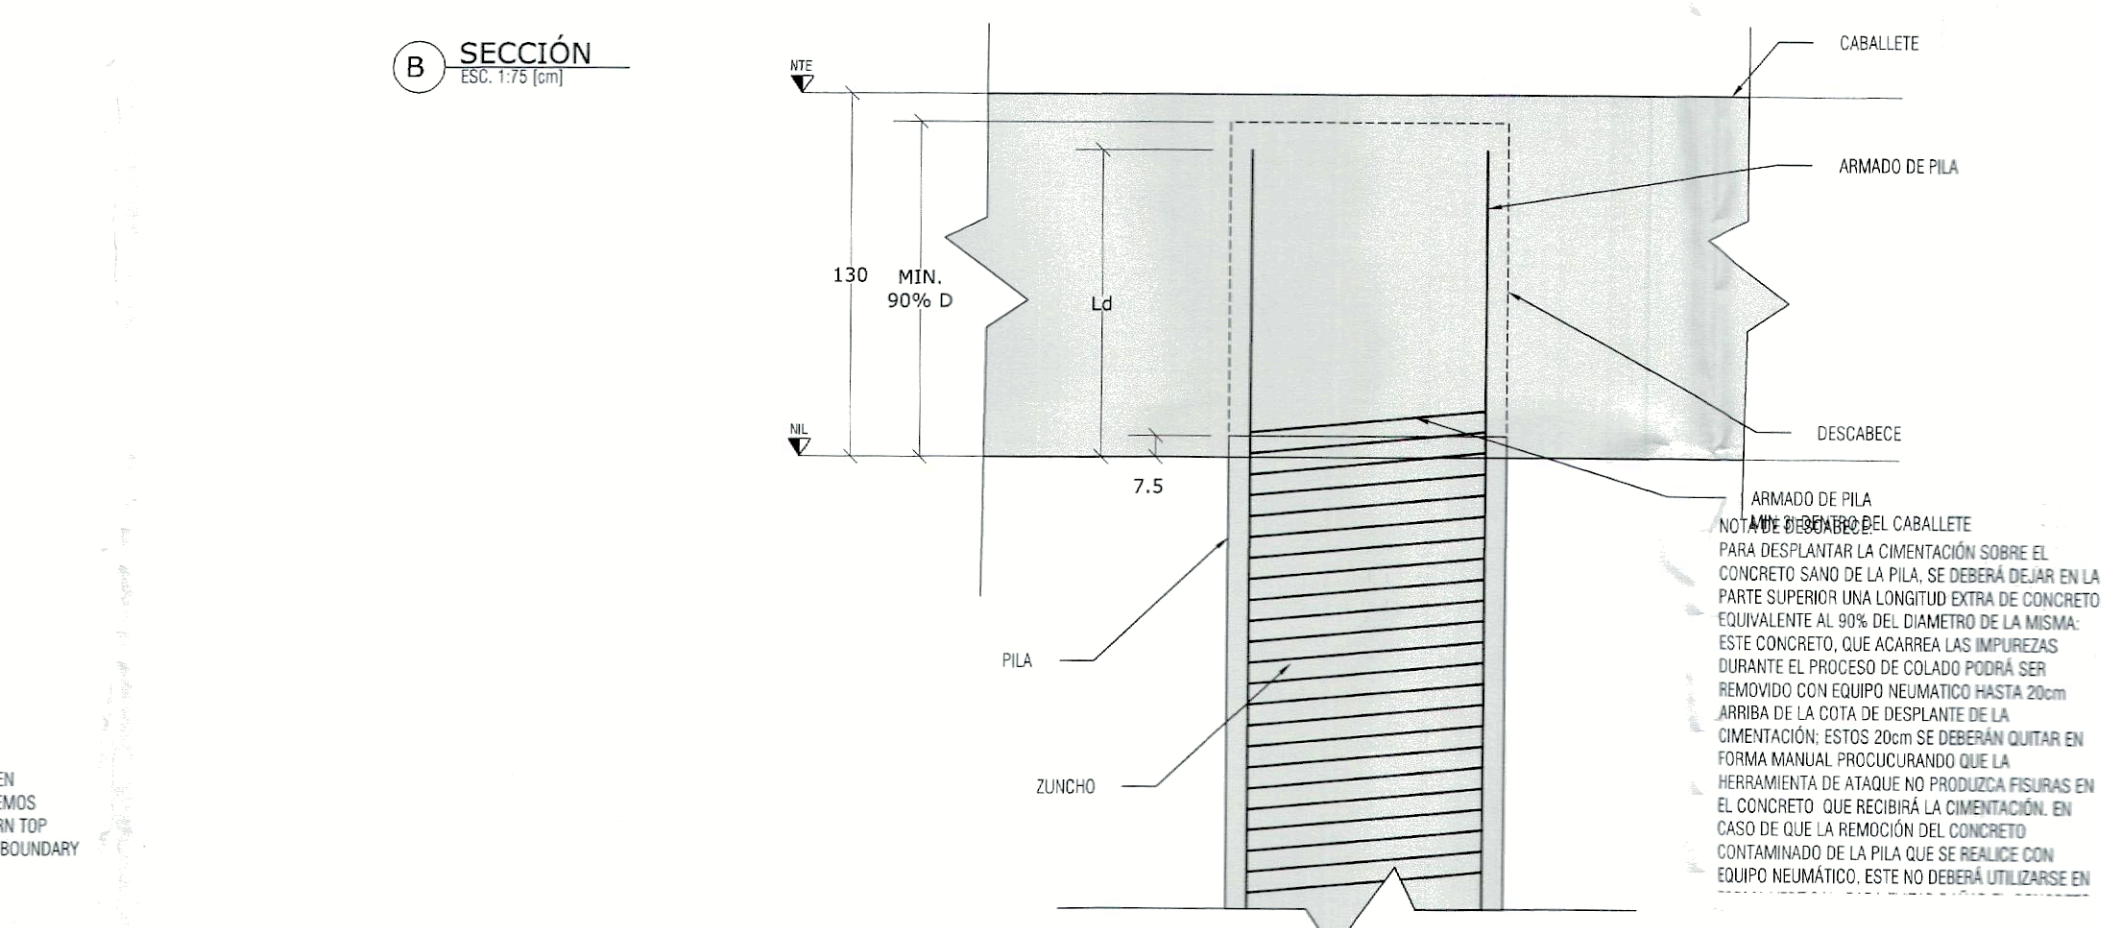

DETALLE DE PILA CON CABALLETE Ld

3 ARMADO DE CABEZAL EJE 6' (0+389.34) REFUERZO POR CORTANTE

ESC. 1:75 (cm)
F_c = 350 kg/cm²
F_y = 4200 kg/cm²

