





Simbología:

Diseñador / Designer:
Ing. Sergio Jaspersen Martínez

Revisor / Reviewer:
M.I. José Hernández Naranjo

Autorizó / Authorized by:
M.I. Federico Alba González

Notas:

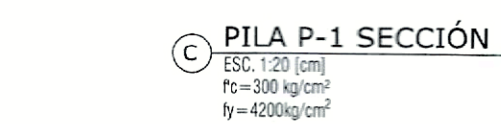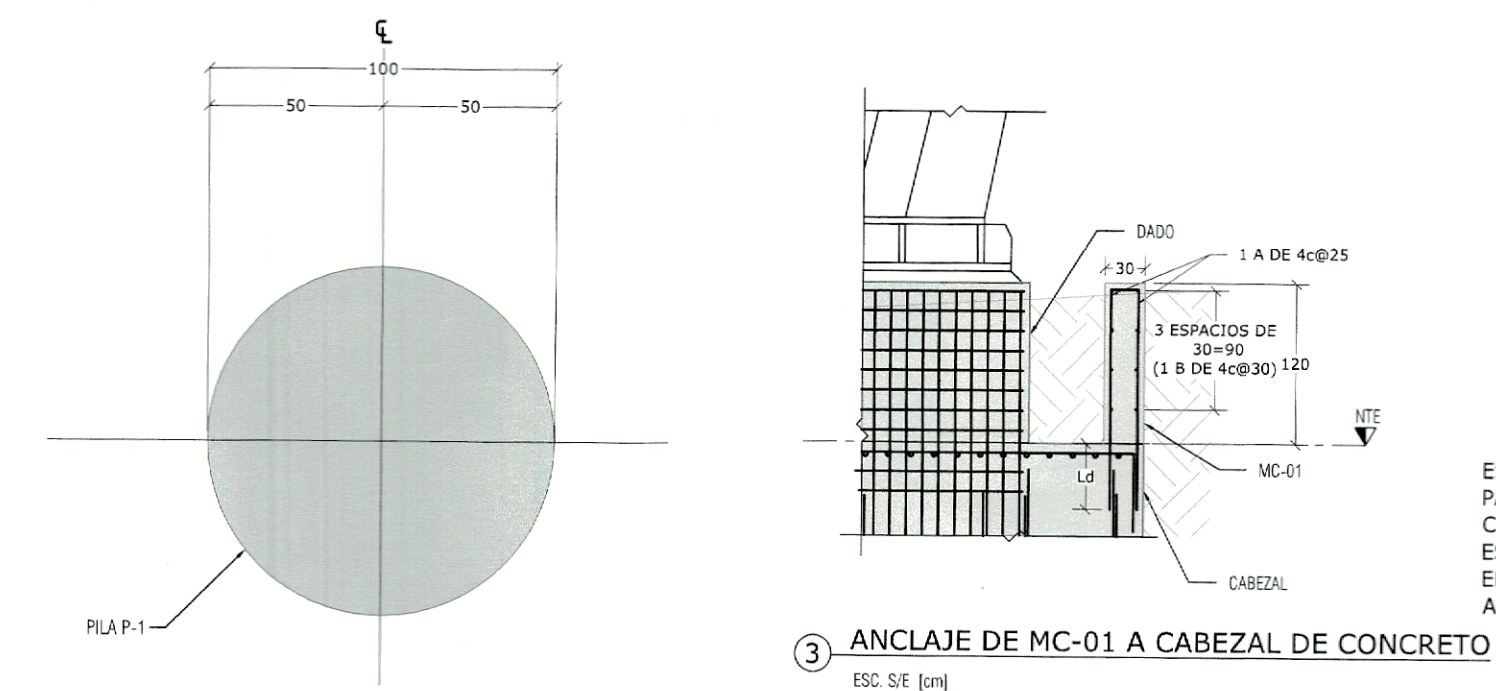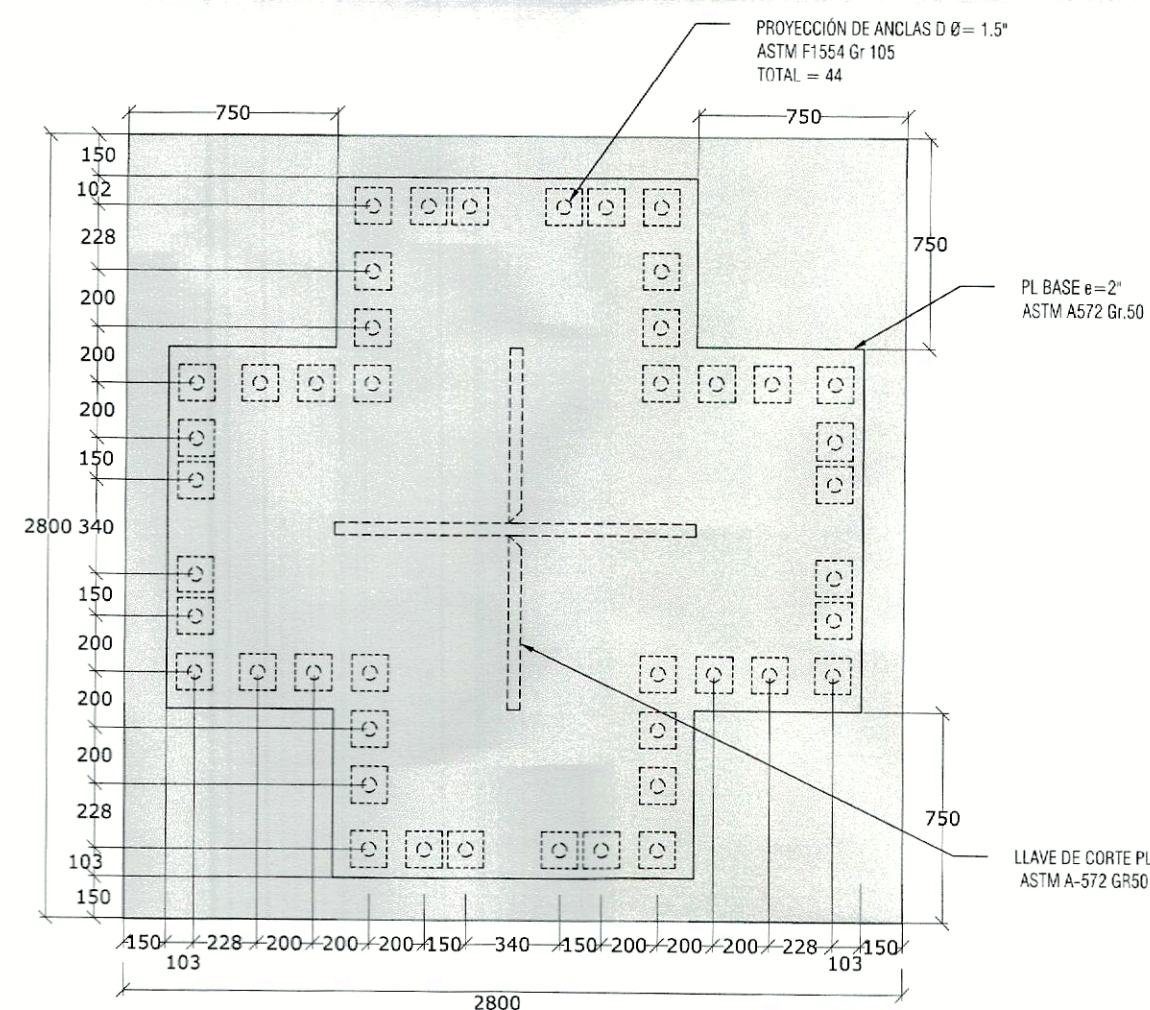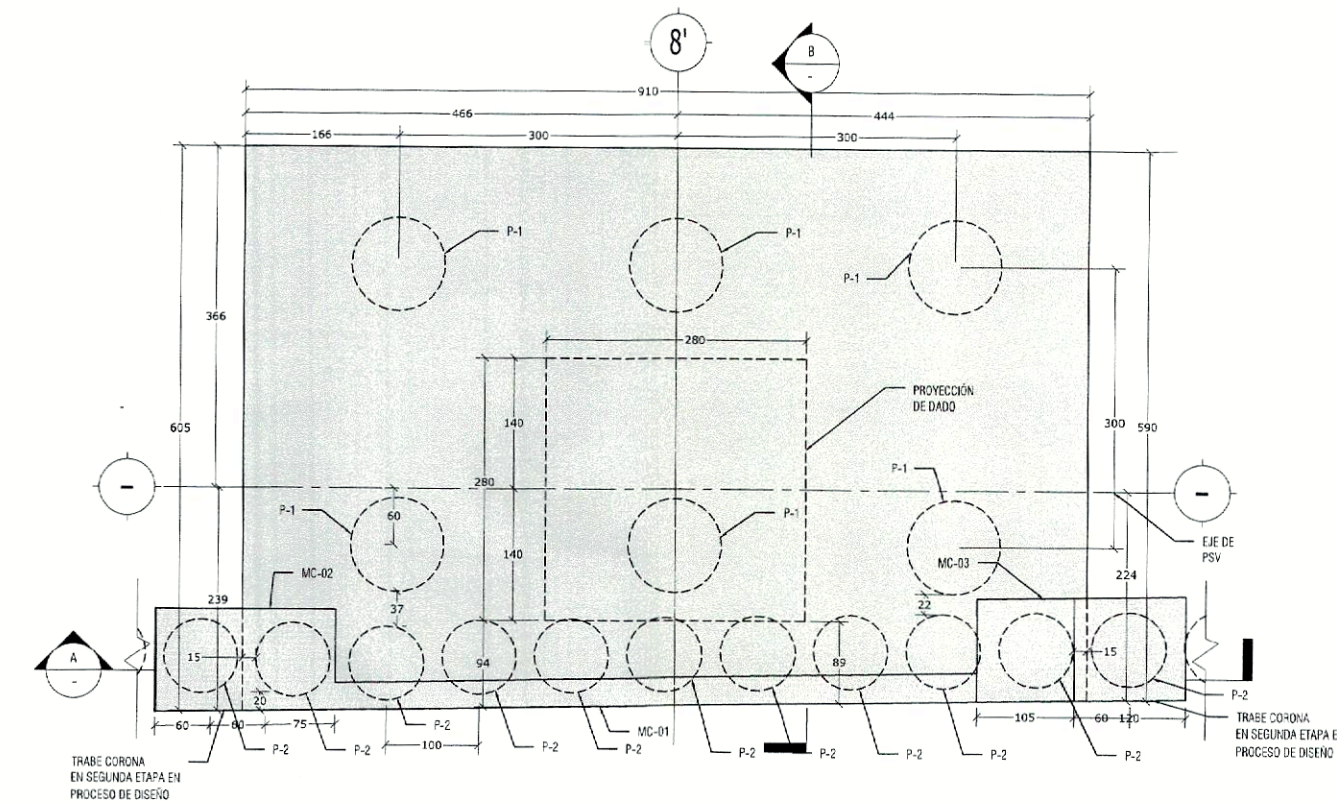

NOTA DE DESCARBE:
PARA DESPLANTAR LA CIMENTACIÓN SOBRE EL CONCRETO SANO DE LA PILA, SE DEBERÁ DEJAR EN LA PARTE SUPERIOR UNA LONGITUD EXTRA DE CONCRETO, EQUIVALENTE AL 90% DEL DIÁMETRO DE LA MISMA. ESTE CONCRETO, QUE ACARREA LAS IMPUREZAS DURANTE EL PROCESO DE COLADO PODRÁ SER REMOVIDO CON EQUIPO NEUMÁTICO HASTA 20cm ARRIBA DE LA COTA DE DESPLANTE DE LA CIMENTACIÓN. ESTOS 20cm SE DEBERÁN QUITAR EN FORMA MANUAL PROCURANDO QUE LA HERRAMIENTA DE ATAQUE NO PRODUZCA FISURAS EN EL CONCRETO QUE RECIBIRÁ LA CIMENTACIÓN. EN CASO DE QUE LA REMOCIÓN DEL CONCRETO CONTAMINADO DE LA PILA QUE SE REALICE CON EQUIPO NEUMÁTICO, ESTE NO DEBERÁ UTILIZARSE EN FORMA VERTICAL, PARA EVITAR DAÑAR EL CONCRETO SANO.

ALBA
PROYECTOS ESTRUCTURALES
PLANOS APROBADOS
PARA SU CONSTRUCCIÓN

ESTOS PLANOS SON DE INGENIERÍA BÁSICA, NO DEBERÁN TOMARSE PARA REALIZAR TRAZO EN OBRA, LAS COTAS Y NIVELES DEBERÁN CORROBORARSE CON EL PROYECTO ARQUITECTÓNICO Y NOTIFICAR A ESTE DESPACHO EN CASO DE DIFERENCIAS. EN CASO DE DISCREPANCIA ENTRE LAS COTAS Y MEDIDAS TOMADAS A ESCALA SIEMPRE REGISTRAR LAS PRIMERAS.

ABREVIATURA	DESCRIPCIÓN
CC	CONCRETO
CC-1	CONCRETO
CC-2	CONCRETO
SIMBOLOGÍA	
	PLACER
	CONTINUIDAD VERTICAL Y HORIZONTAL EN ELEMENTOS
	HUECO Y DUCTOS
	INDICA NIVEL
	SECCIÓN
	ELEMENTOS DE CONCRETO
	NIVEL DE PISO TERMINADO
	CONTRAFLECHA
	LLAMADO DE DETALLES
	SUELO
	PLANTILLA DE CONCRETO
	COLUMNA/CASTILLO

Nombre del proyecto:

Diagnostico, diseños y Proyecto Ejecutivo del Nudo Vial en Av. Patria y Av. Universidad, Municipio de Zapopan, Jalisco.

Contenido del plano:

PLANTA Y SECCIONES GEOMETRIA DE APOYO EJE 8' (0+344.34)

No. Contrato:

DOPI-MUN-RM-IM-LP-071-2024

Ing. Miguel Eduardo Gudiño Gudiño
Representante Técnico
Metro Arquitectura

Jefe de área:

Ing. Salvador Hernández Pacheco

Ubicación:

Avenida Patria y Avenida Universidad
Col. Santa Isabel - Jardines Universidad
Zapopan, Jalisco

Fecha: Marzo 2025

Escala: Indicada

Cotas: Metros

Clave:
E-14