


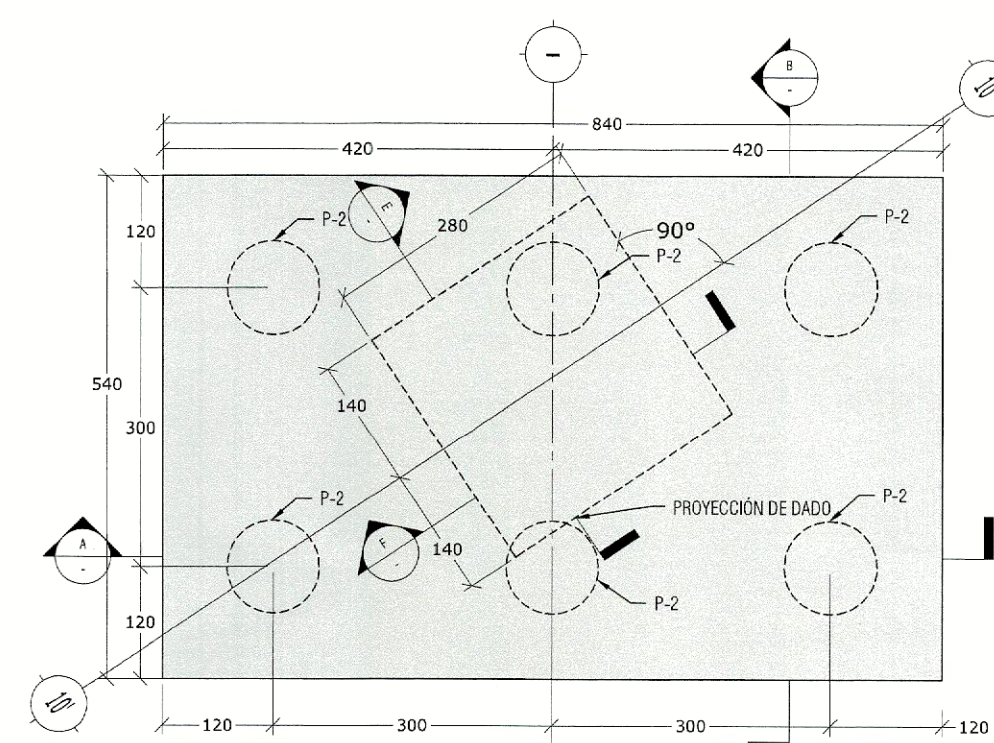
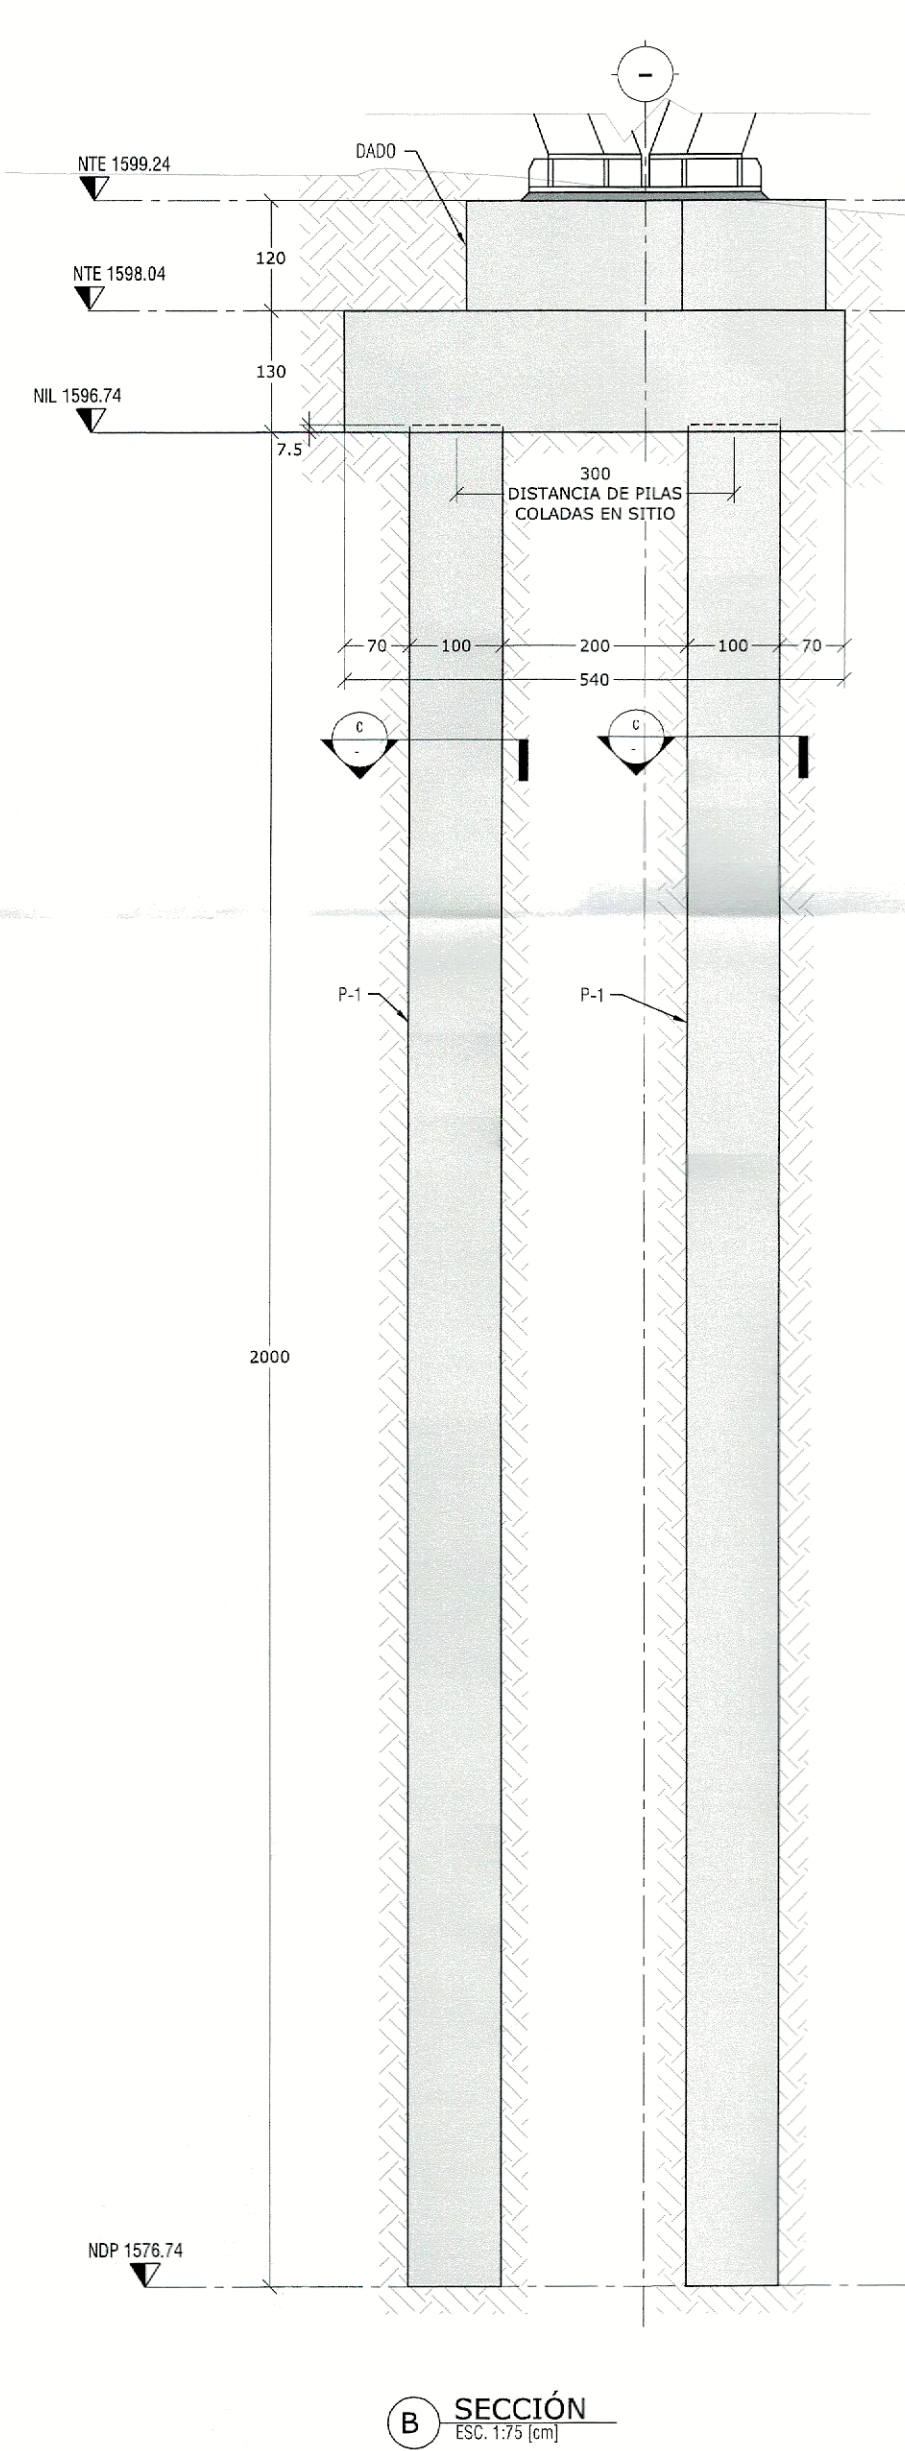


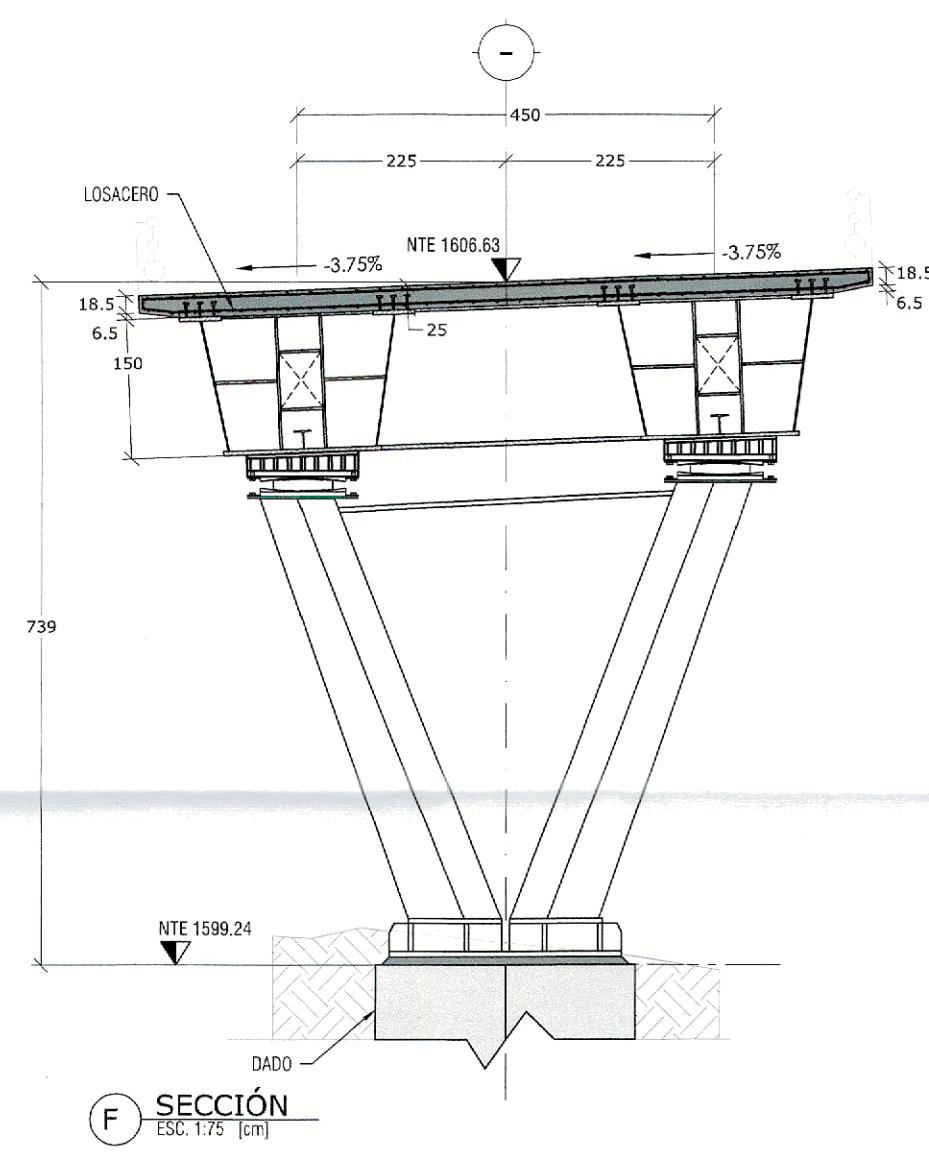

1 PLANTA DE CABEZAL EJE 10' (0+299.34)
ESC. 1:75 [cm]
 $f_c = 350 \text{ kg/cm}^2$
 $f_y = 4200 \text{ kg/cm}^2$

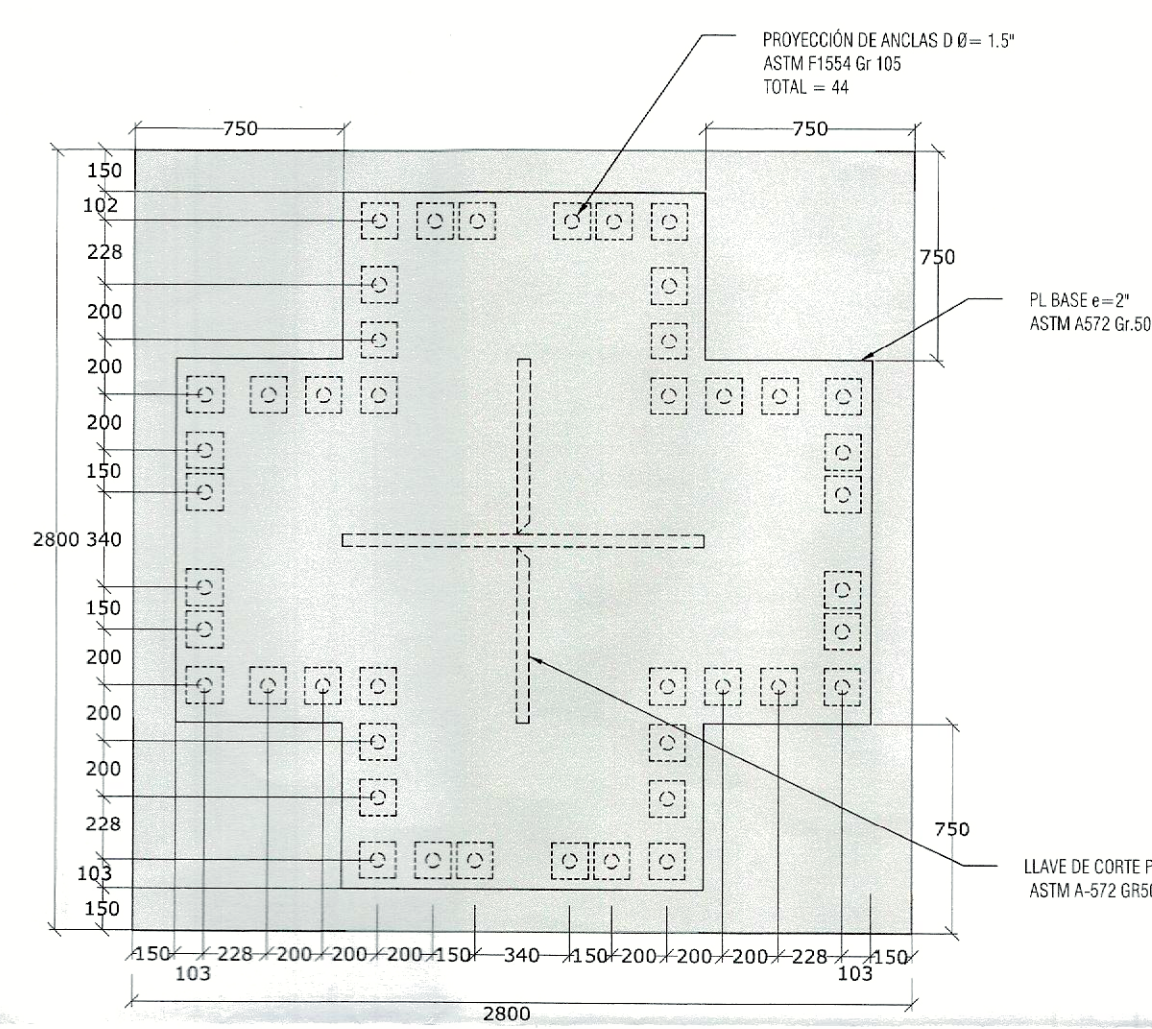

2 PROYECCIÓN DE ANCLAS EN DADO

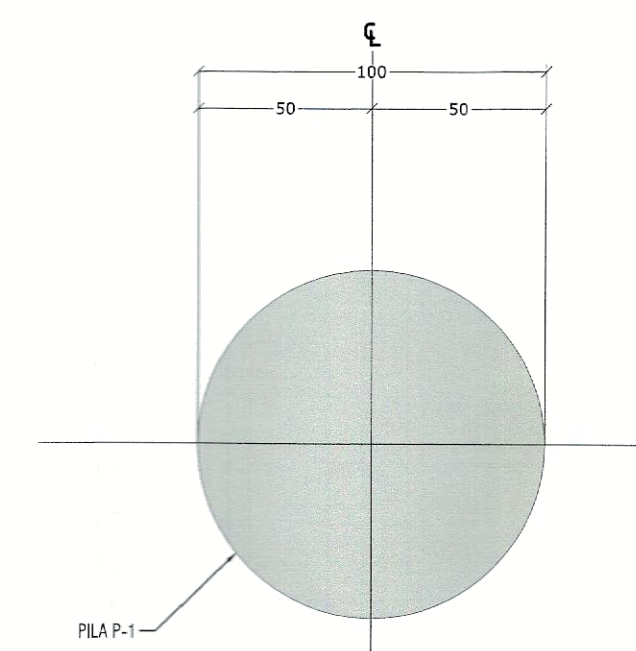

C PILA P-1 SECCIÓN
ESC. 1:20 [cm]
 $f_c = 300 \text{ kg/cm}^2$
 $f_v = 4200 \text{ kg/cm}^2$

NOTA DE DESCARGO:
PARA DESMONTAR LA CIMENTACIÓN SOBRE EL
CONCRETO SANO DE LA PILA, SE DEBERÁ DEJAR EN LA
PARTE SUPERIOR UNA LONGITUD EXTRA DE CONCRETO,
EQUIVALENTE AL 90% DEL DIÁMETRO DE LA MISMA.
ESTE CONCRETO, QUE ACARRIA LAS IMPUREZAS
DURANTE EL PROCESO DE COLADO PODRÁ SER
REMOVIDO CON LA AYUDA DE UN HASTA 20cm
ARDEA DE LA CINTA DE DESPLANTAR DE LA
CIMENTACIÓN. ESTOS 20cm SE DEBERÁN QUITAR EN
FORMA MANUAL, PROCURANDO QUE LA
herramienta de ATAQUE NO PRODUZCA FISURAS EN
EL CONCRETO QUE RECIBIRÁ LA CIMENTACIÓN.
EN CASO DE QUE LA REMEDIÓN DEL CONCRETO
CONTAMINADO DE LA PILA QUE SE REALICE CON
EQUIPO NEUMÁTICO, ESTO NO DEBERÁ UTILIZARSE EN
FORMA VERTICAL, PARA EVITAR DAÑAR EL CONCRETO
SANO

[illegible]

SIMBOLOGÍA	
	PLACER
	CONTINUIDAD VERTICAL Y HORIZONTAL EN ELEMENTOS
	HUECO Y DÚCTOS
	INDICA NIVEL
	SECCIÓN
	ELEMENTOS DE CONCRETO
	NIVEL DE PISO TERMINADO
	CONTRAFLECHA
	LLAMADO A NIVEL EN QUE APARECE
	SUELO
	PLANTILLA DE CONCRETO
	COLUMNA / CASTILLO

Nombre del proyecto:

Diagnostico, diseños y Proyecto Ejecutivo del Nado Val en Av. Patria y Av. Universidad, Municipio de Zapopan, Jalisco.

Contenido del plano:

PLANTA Y SECCIONES GEOMETRICA DE APOYO
EJE 10' (0+299.34)

No. Contrato:

DOPI-MUN-RM-IM-LP-071-2024



Arq. Miguel Eduardo
Edmundo Carona
Representante Técnico
Mtro. Arquitectura

Info de firma:

Ing. Salvador Hernández Pacheco
Ubicación:
Avenida Patria y Avenida Univers
Col. Santa Isabel - Jardines Uni
Zapopan, Jalisco

Fecha: Marzo 2025
Escala: Indicada
Cotas: Metros

Clave:

