




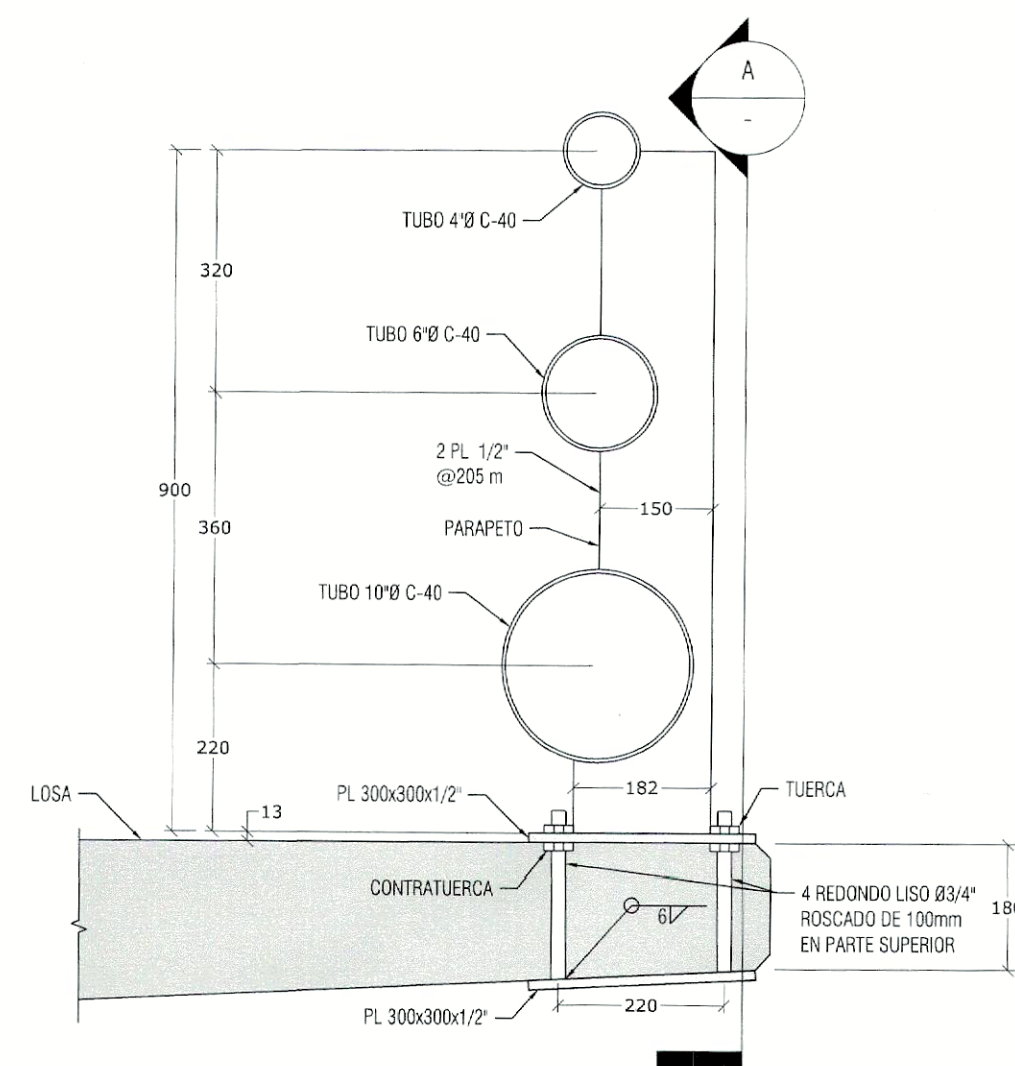


1 DETALLE ANCLAJE DE PARAPETO METÁLICO
1:10 (mm)

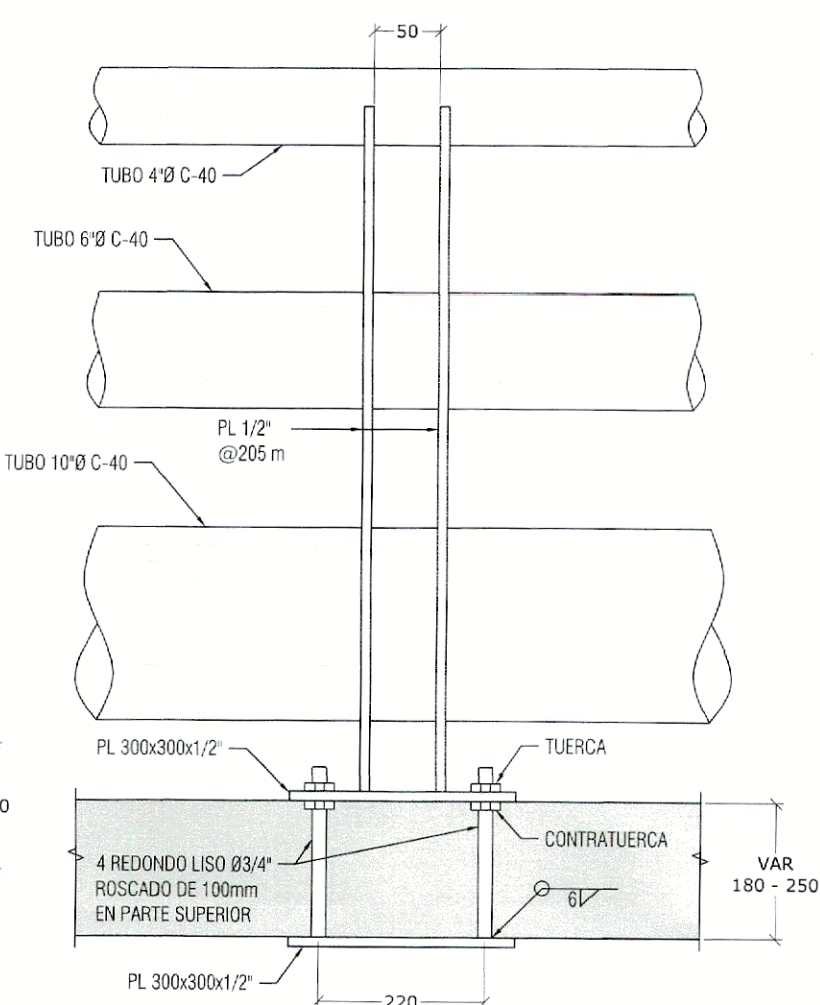


A SECCIÓN
1:10 (mm)

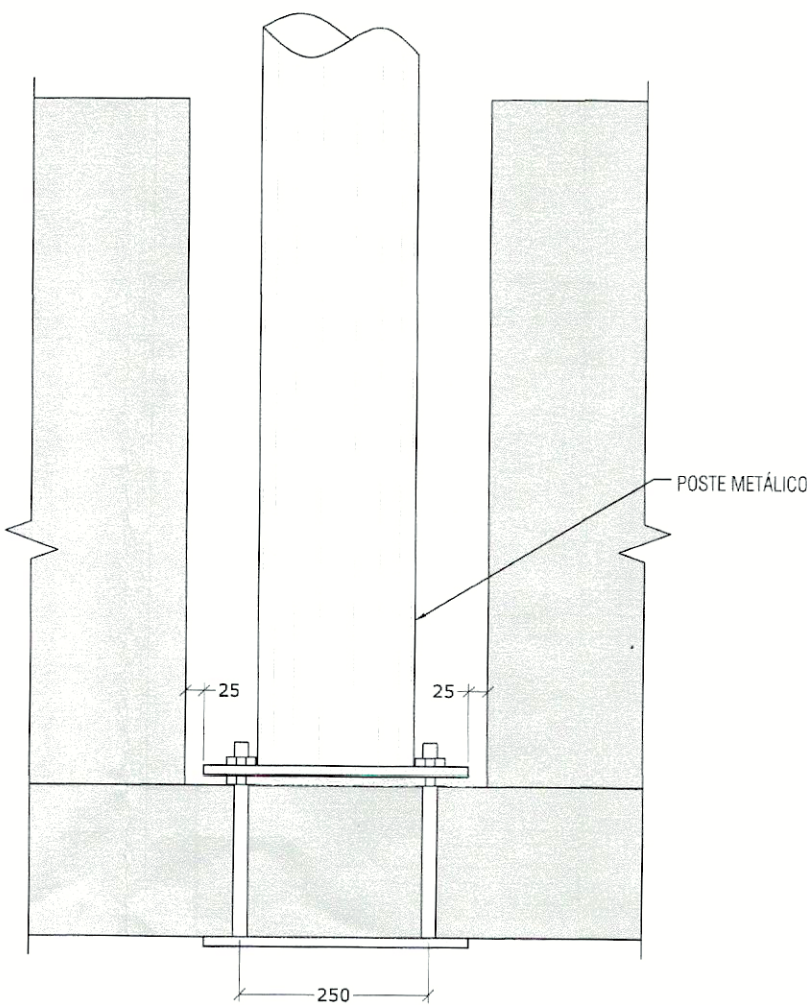


2 VISTA EN ALZADO PARAPETO METÁLICO
1:10 (mm)

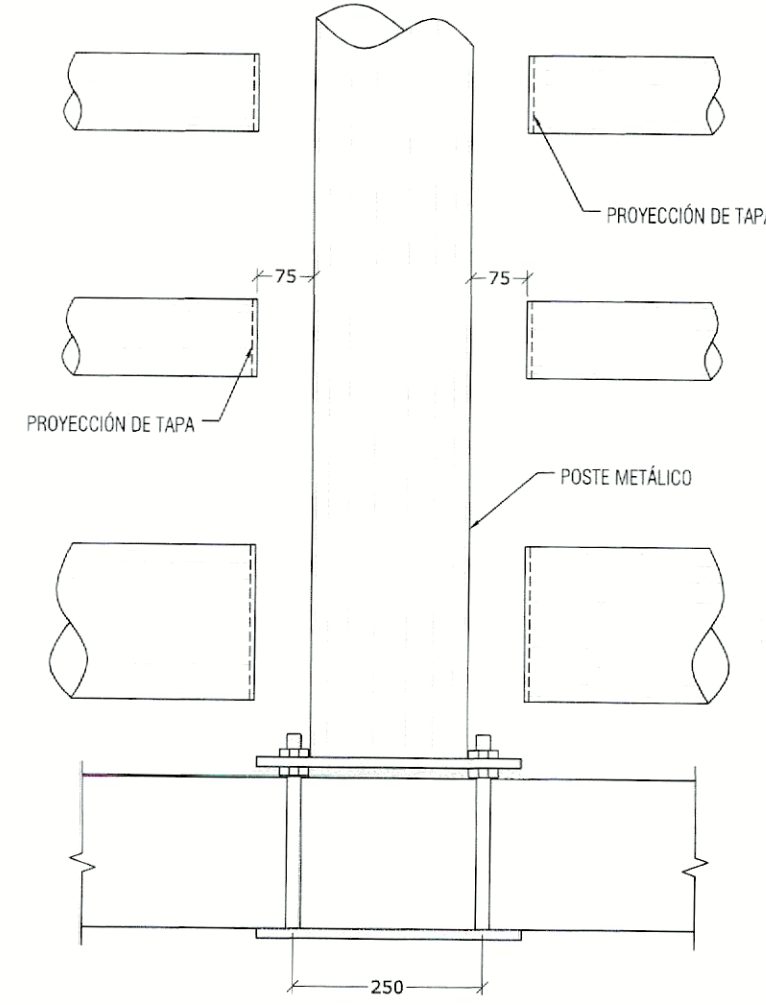


3 VISTA EN ALZADO PARAPETO METÁLICO TAPA
1:10 (mm)

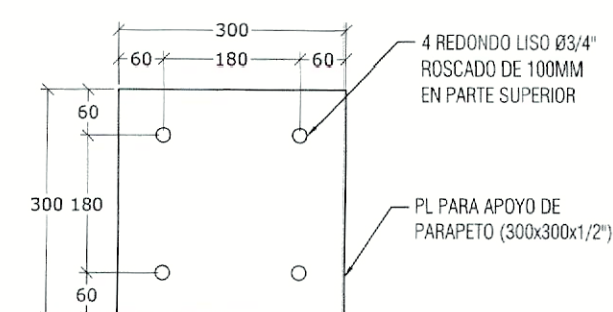


4 PLACA 300 x 300 x 1/2
ESC. 1:10 (mm)
NOTA:
LAS PLACA SON DE ACERO A-36

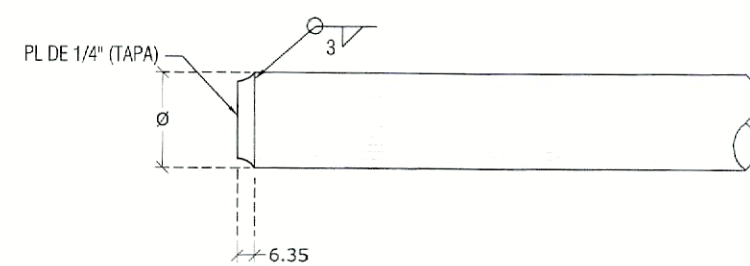


5 DETALLE DE LA TAPA
SIN ESC.

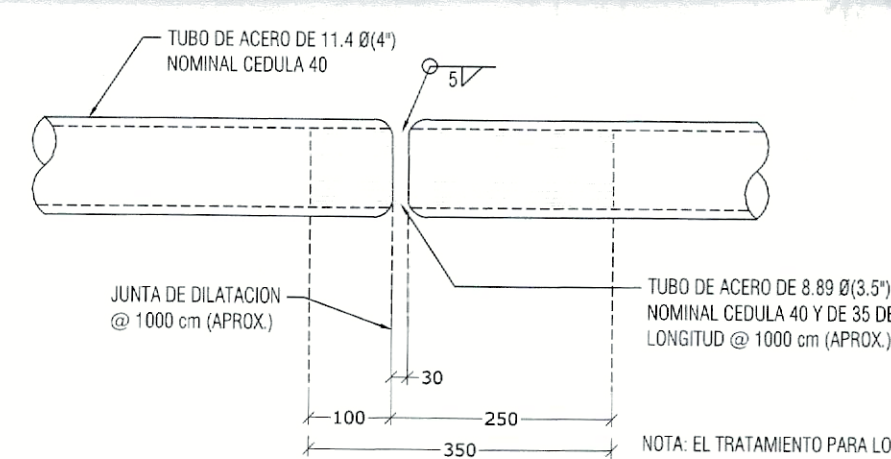


6 DETALLE DE LA JUNTA
1:100 (mm)

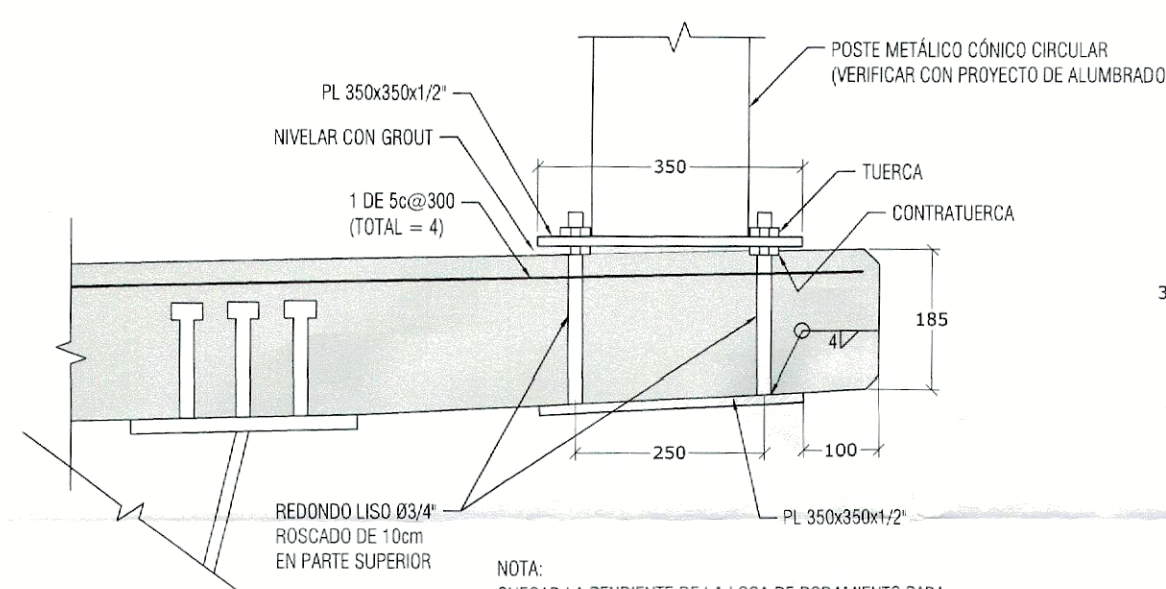


7 DETALLE REFUERZOS Y ANCLAJE LUMINARIA EN PUENTE
ESC. 1:10 (mm)

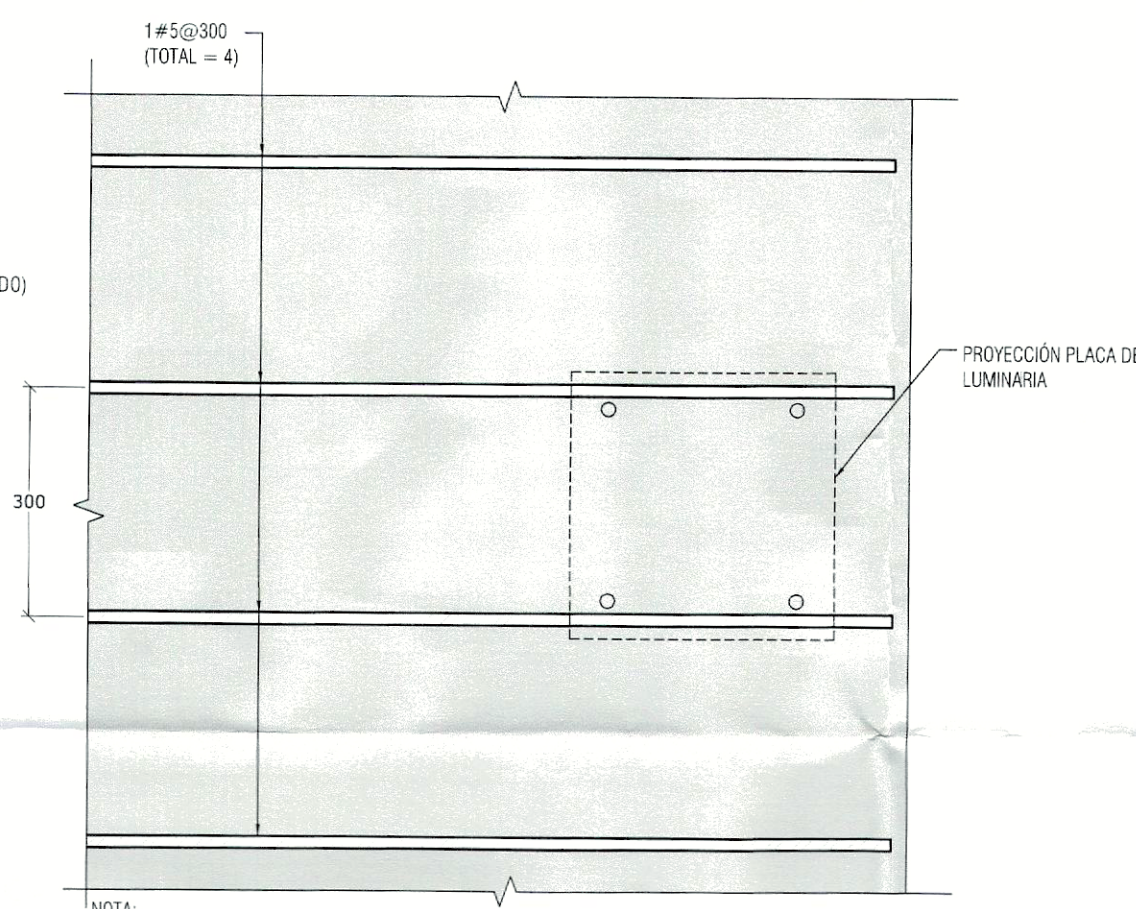


8 PLANTA REFUERZOS PARA LUMINARIA EN PUENTE
ESC. 1:10 (mm)

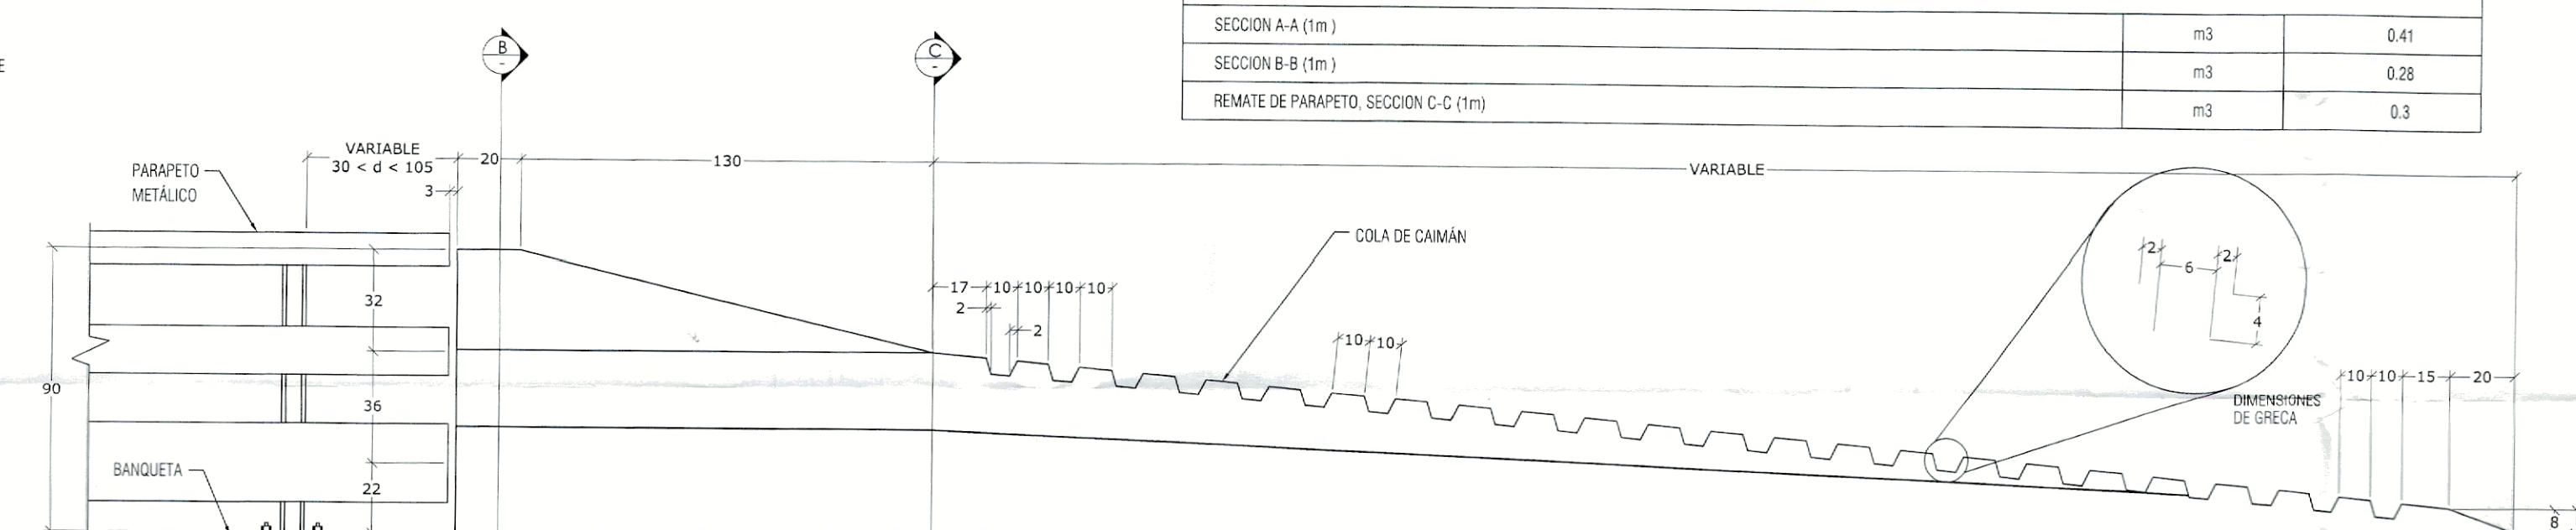


9 ALZADO DE REMATE TÍPICO
ESC. 1:20 (cm)

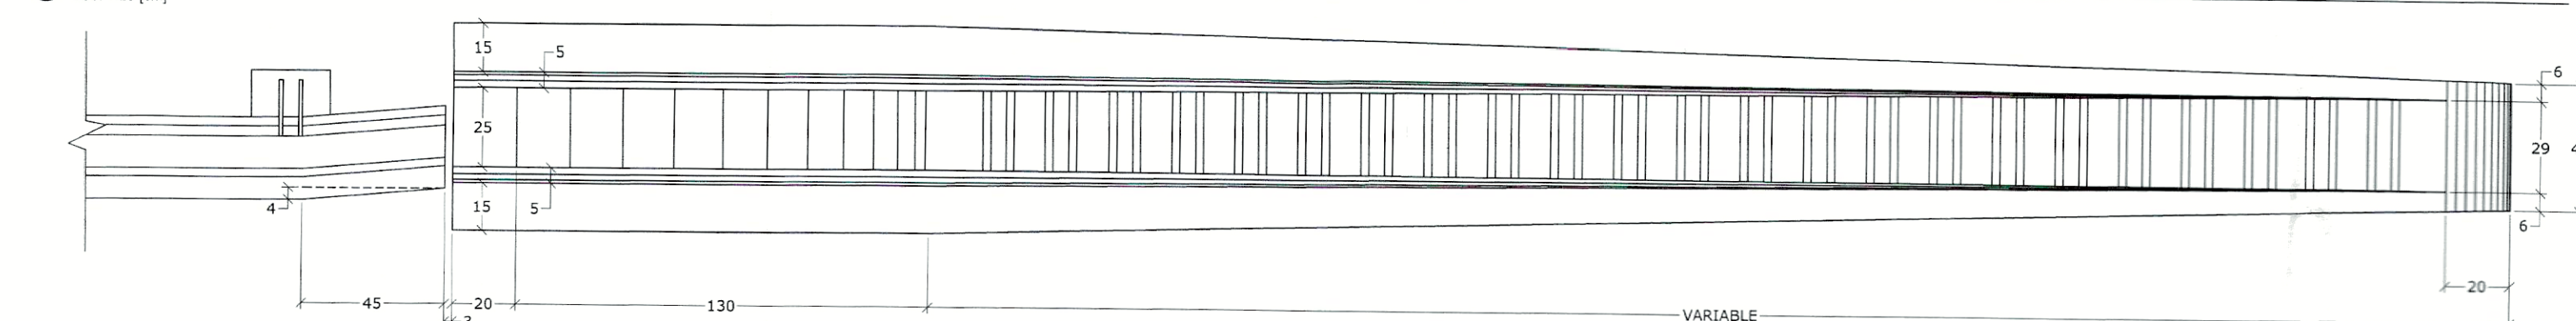


10 PLANTA DE REMATE TÍPICO
ESC. 1:20 (cm)

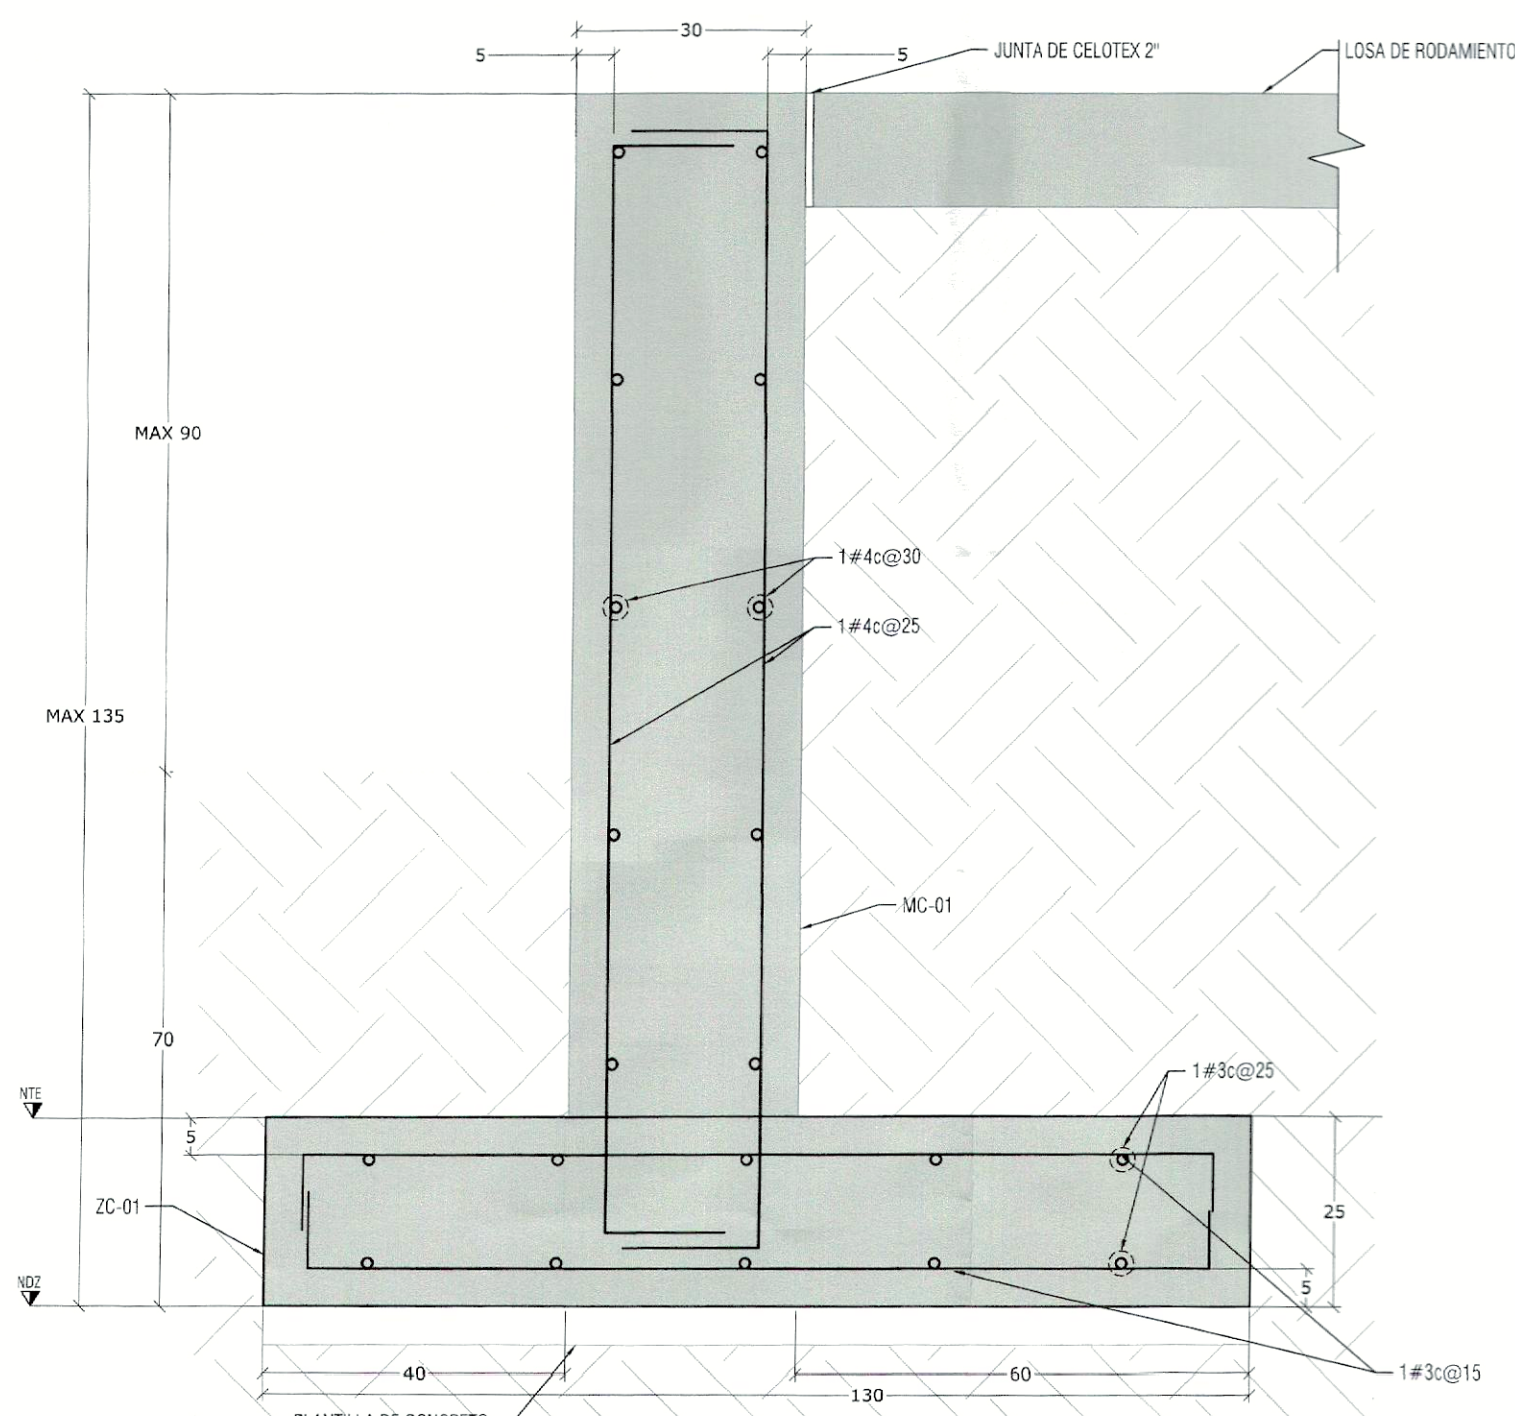

11 MC-1
ESC. 1:10 (cm)
NOTA: PARA TUBOS DE 1\"/>

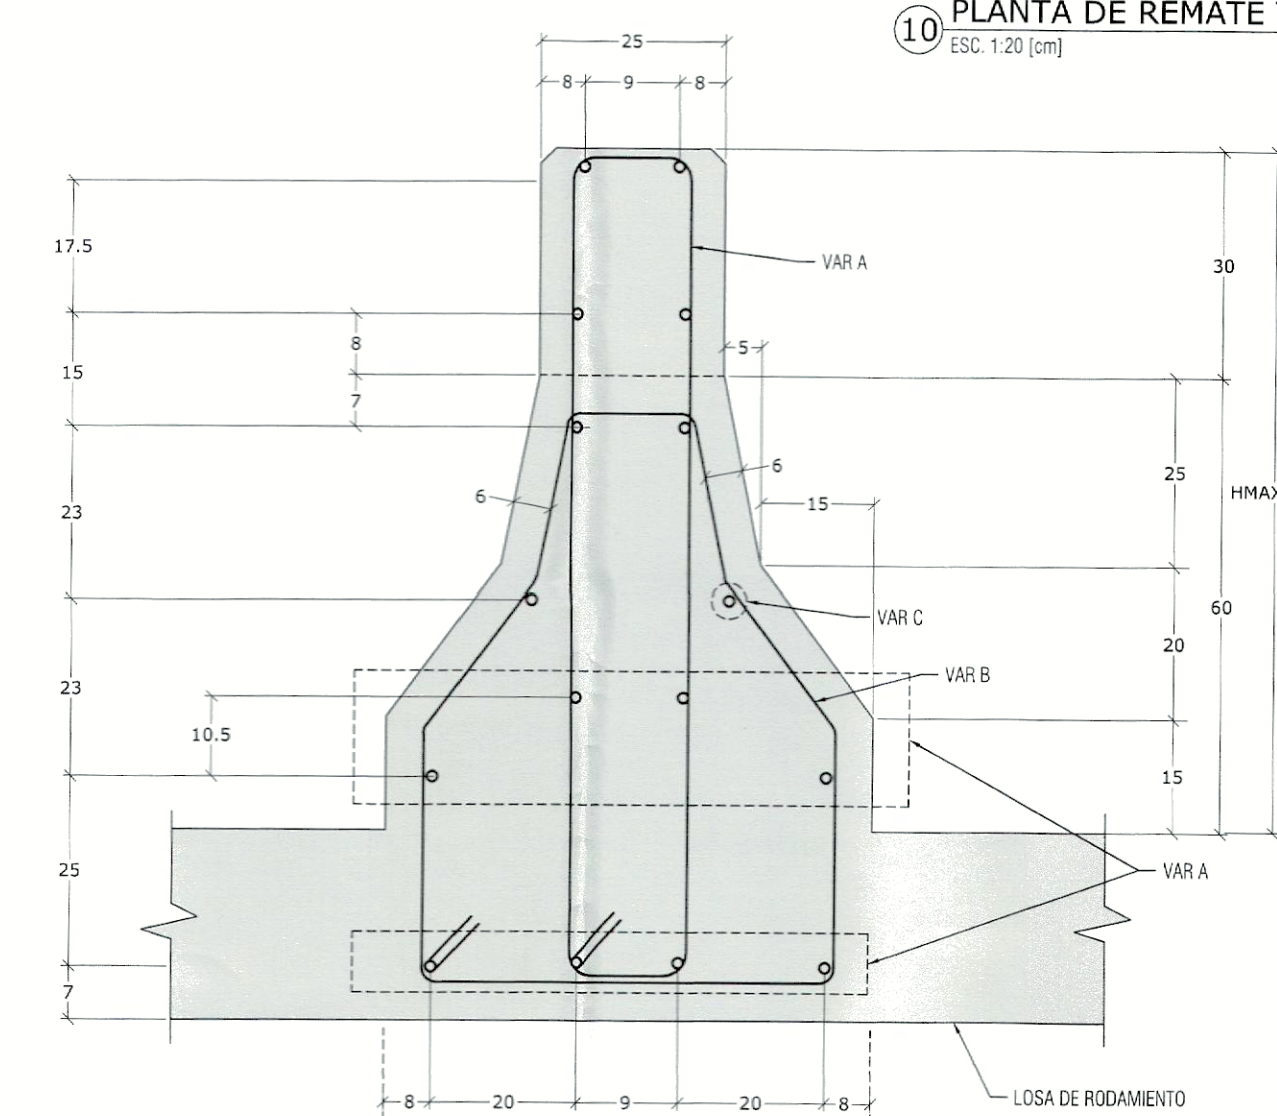

B SECCIÓN
ESC. 1:10 (cm)

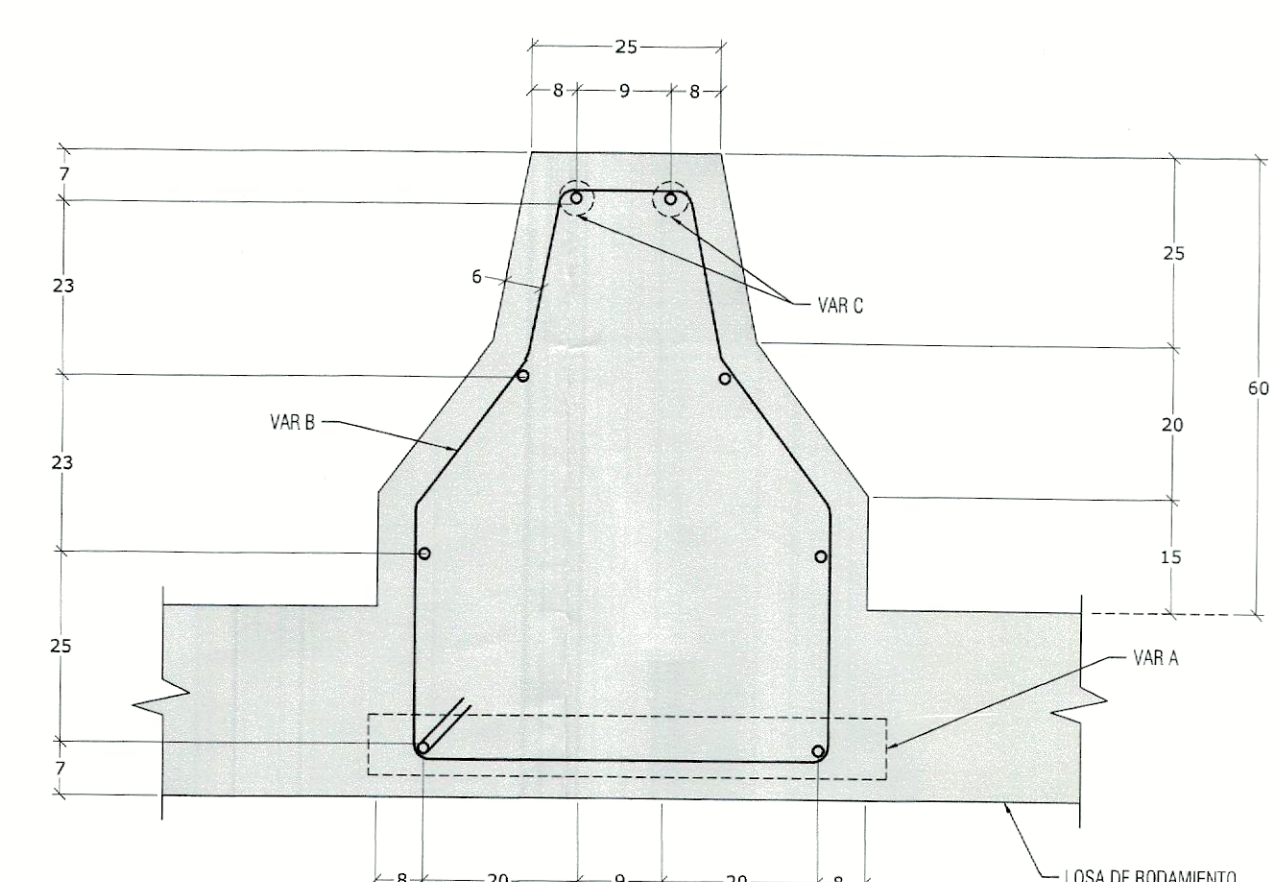


C SECCIÓN
ESC. 1:10 (cm)

ELEMENTO	VARS.	DIAMETRO OCTAVOS DE PULGADA	NUMERO	LONGITUD CENTIMETROS	CROQUIS CENTIMETROS	a	b	PESO KG.
SECCION B-B (1m)	A	4c	4	296		130	18	11.8
	B	4c	4	231.5		55	33	9.2
	C	3c	18	100		100	N/A	10
SECCION C-C (1m)	B	4c	4	231.5		55	33	9.2
	C	3c	8	100		100	N/A	4.5
	N	4c	8	100		100	N/A	8
REMATE PARAPETO SECCION B-B (1m)	M	4c	4	175		135	20	7
	M1	4c	4	170		60	20	6.8
	N	4c	8	100		100	N/A	8

UNIDAD	CANTIDAD
ACERO DE REFUERZO DE L.E. > 4200 kg/cm ² EN:	
SECCION A-A (1m)	21
SECCION B-B (1m)	13.7
REMATE DE PARAPETO, SECCION C-C (1m)	21.8
CONCRETO DE Fc= 250 kg/cm ² EN:	
SECCION A-A (1m)	0.41
SECCION B-B (1m)	0.28
REMATE DE PARAPETO, SECCION C-C (1m)	0.3

Macrolocalización:

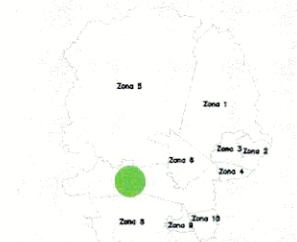

Microlocalización:



Alcances Generales:

Simbología:

Diseñador/ Designer:

Ing. Sergio Jaspersen Martínez

Revisor/ Reviewer:

M.I. José Hernández Naranjo

Autoriz6/ Authorized by:

M.I. Federico Alba González

Notas:

Nombre del proyecto:

Diagnostico, diseños y Proyecto Ejecutivo del Nudo Vial en Av. Patria y Av. Universidad, Municipio de Zapopan, Jalisco.

Contenido del plano:

REMATES TIPO Y PARAPETO SECCIONES Y DETALLES

No. Contrato:

DOPI-MUN-RM-IM-LP-071-2024

Empresa:

Arq. Miguel Eduardo Echegaray Corona

Representante técnico

Metro Arquitectura

Jefe de área:

Ing. Salvador Hernández Pacheco

Ubicación:

Avenida Patria y Avenida Universidad, Zapopan, Jalisco

Fecha: Marzo 2025

Escala: Indicada

Cotas: Metros

Clave:

E-27

NO. DE VARILLA	SEPARACIÓN DE VARILLAS
6c@15	CORRUGADO



ESTOS PLANOS SON DE INGENIERÍA BÁSICA, NO DEBERÁN TOMARSE PARA REALIZAR TRAZO EN OBRA, LAS COTAS Y NIVELES DEBERÁN CORROBORARSE CON EL PROYECTO ARQUITECTÓNICO Y NOTIFICAR A ESTE DESPACHO EN CASO DE DIFERENCIAS. EN CASO DE DISCREPANCIA ENTRE LAS COTAS Y MEDIDAS TOMADAS A ESCALA SIEMPRE REGISTRAR LAS PRIMERAS.

