




1 ELEVACIÓN DE MURO DERECHO 1
ESC. 1:100 [cm]

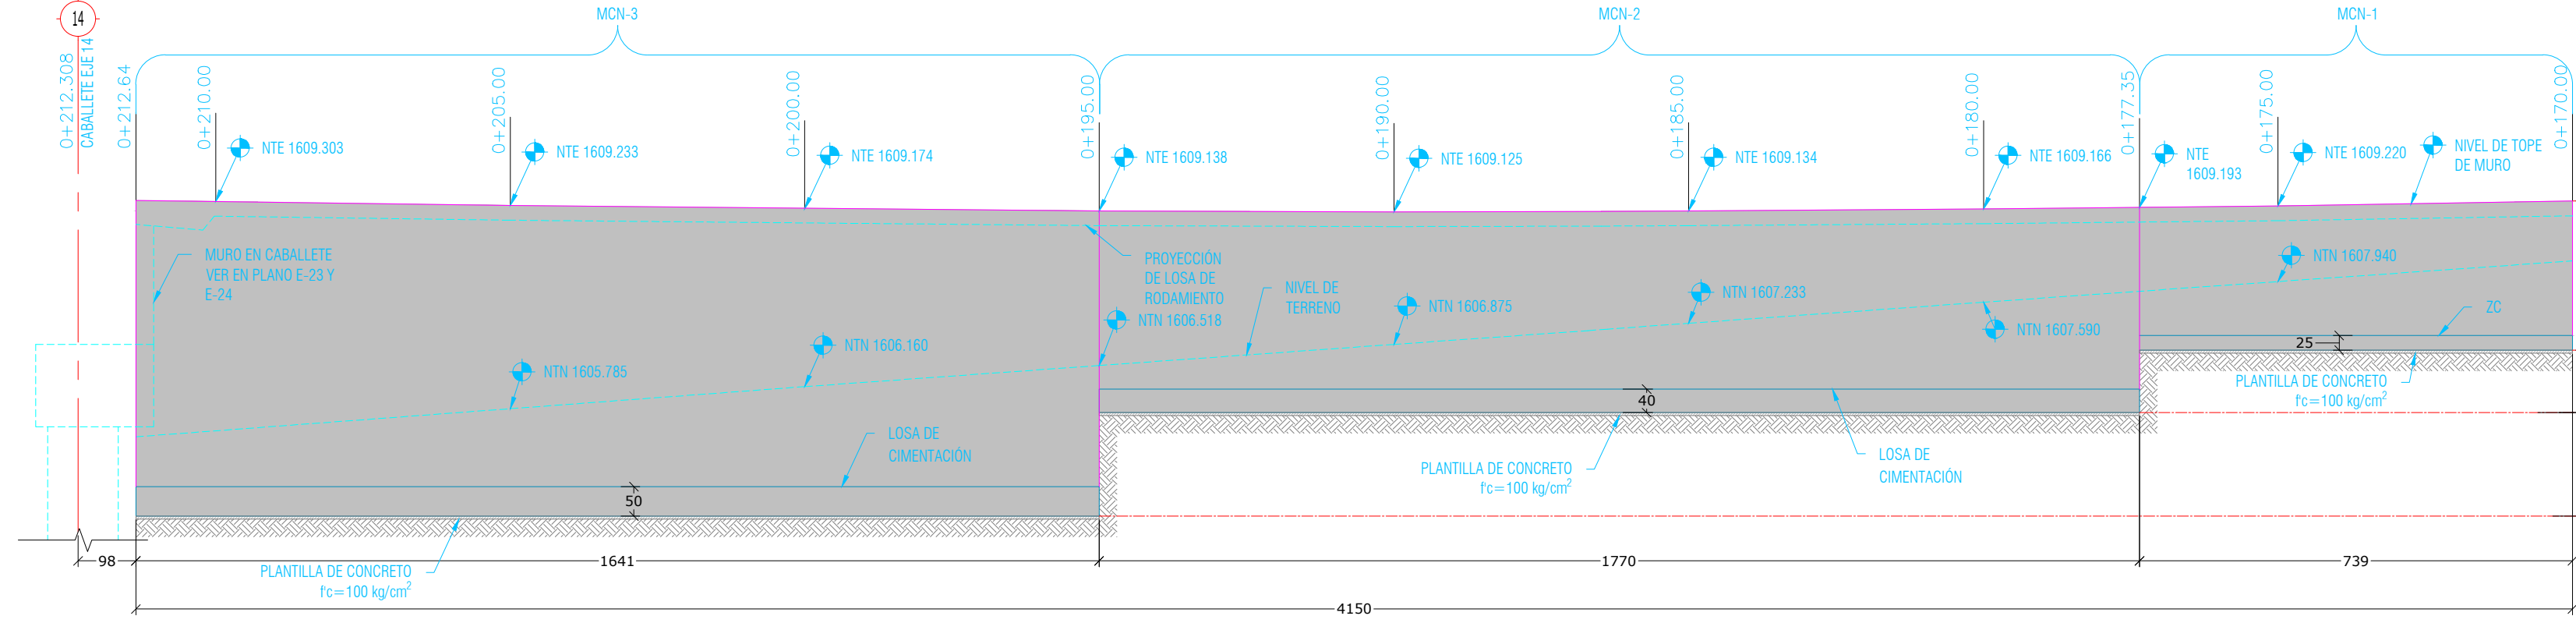

2 ELEVACIÓN DE MURO IZQUIERDO 1
ESC. 1:100 [cm]

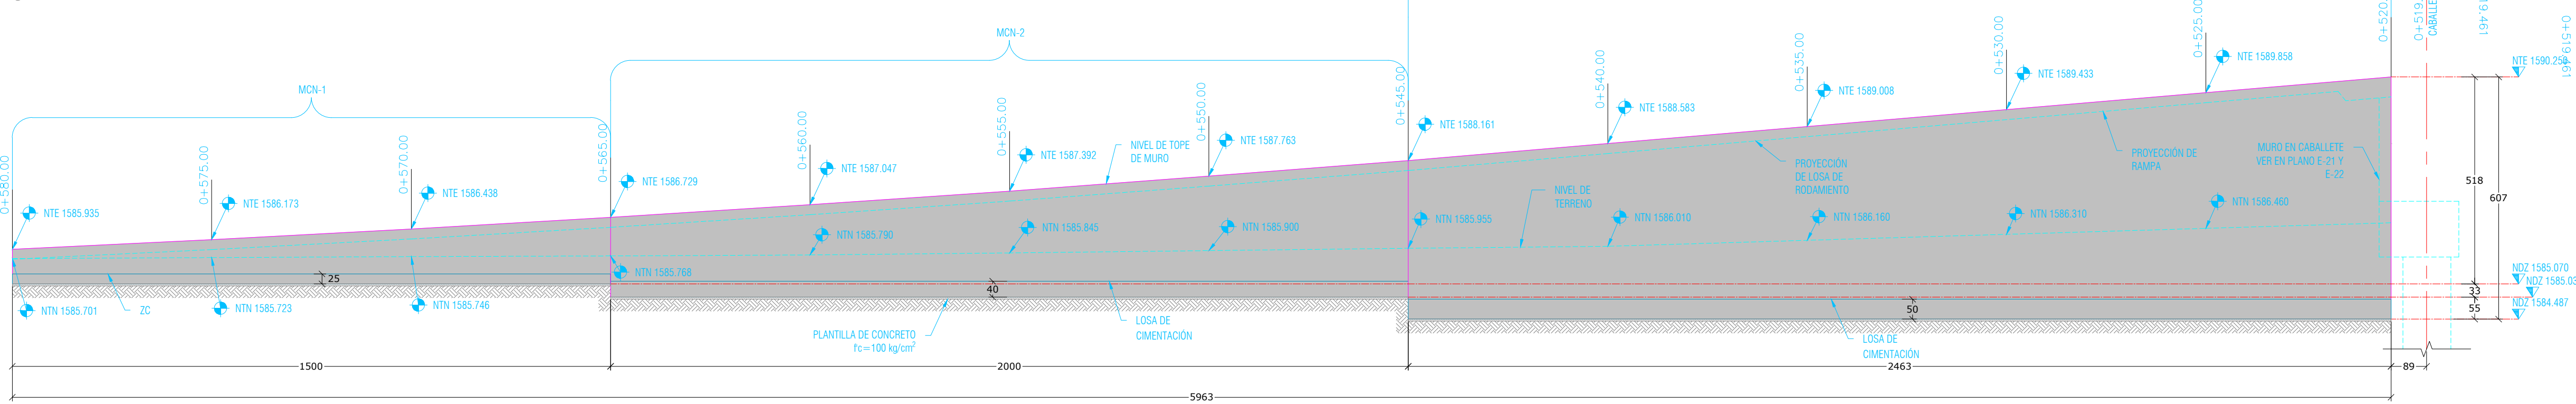

3 ELEVACIÓN DE MURO IZQUIERDO 2
ESC. 1:100 [cm]

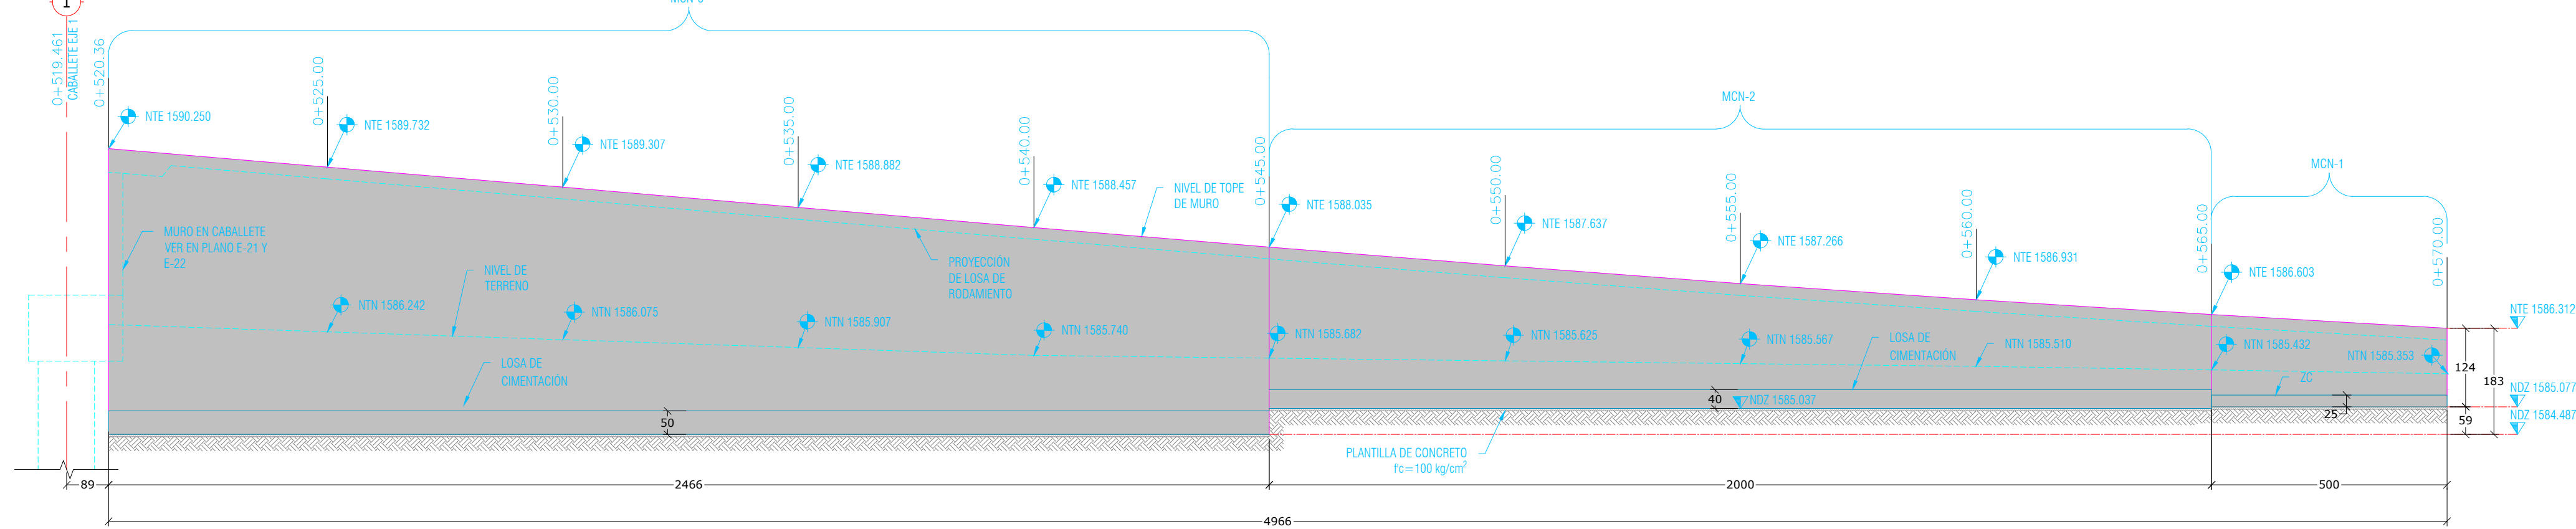

4 ELEVACIÓN DE MURO DERECHO 2
ESC. 1:100 [cm]



TABLA ABREVIATURAS	
ABREVIATURA	DESCRIPCIÓN
CA	COLUMNA DE CONCRETO
TR-CA	CABALLETE
CA	CALCA
DET	DETALLE CONSTRUCTIVO
E	ESTRIBO
F	FUENTE
MCN	MURO DE CONTENCIÓN
NA	NIVEL DE AGUAS FREÁTICAS
NAP	NIVEL DE ARMADO DE PILA
NDA	NIVEL DE DESPLANTE DE CABEZAL
NDO	NIVEL DE DESPLANTE DE DADO
NDO*	NIVEL DE DESPLANTE DE PILA
NOP	NIVEL DE DESPLANTE DE PILA
NDZ	NIVEL DE DESPLANTE DE ZAPATA
NPT	NIVEL DE PISO TERMINADO
NTD	NIVEL TOPE DE DADO
NTE	NIVEL TOPE DE ESTRUCTURA
NTP	NIVEL TOPE DE PILA
NSL	NIVEL SUPERIOR DE LOSA
NTN	NIVEL DE TERRENO NATURAL
NL	NIVEL INFERIOR DE LOSA
R	RECUBRIMIENTO
TA	TRABE DE CONCRETO
Z	ZAPATA
P	PILA
Q	QUINCHO
DI	DIAPHRAGMA
DI	DIAGONAL
MD	MONTANTE
TC	TRABE CAJÓN
AS	ATISADOR SÍSMICO
AT	ATISADOR
L	LISTADO LONGITUDINAL
PL	PLACA
PS	PLACA BASE
NE	NEOPRENO

SIMBOLOGÍA	
	PLACER
	CONTINUIDAD VERTICAL Y HORIZONTAL EN ELEMENTOS
	HUECO Y DUCTOS
	INDICA NIVEL
	SECCIÓN
	ELEMENTOS DE CONCRETO
	NIVEL DE PISO TERMINADO
	CONTRAFLECHA
	LLAMADO DE DETALLES
	SUELO
	PLANTILLA DE CONCRETO
	COLUMNA / CASTILLO

Obra Pública e Infraestructura
Gestión Integral de la Ciudad

Macrolocalización:

Microlocalización:

Alcances Generales:

Simbología:

Notas:

Nombre del proyecto:

Construcción del Nudo vial en Av. Patria y Av. Universidad, etapa 02, Municipio de Zapopan, Jalisco.

Contenido del plano:

Muros de contención elevaciones

No. Contrato:

DOPI-MUN-RM-IM-LP-011-2025

Director de Obras Públicas e Infraestructura:

Ing. Ismael Jauregui Castañeda

Jefe de la Unidad de Estudios y Proyectos:

Arq. Edwin Aguilar Escatrel

Jefe de área:

Supervisor del Proyecto:

Arq. Norberto Esau Romero Joya

Ing. Salvador Hernández Pacheco

Empresa:

Arq. Miguel Eduardo Echauri Corona
Representante técnico
Metro Arquitectura

Ubicación:

Avenida Patria y Avenida Universidad
Col. Santa Isabel - Jardines Universidad
Zapopan, Jalisco

Fecha: Febrero 2025
Escala: Indicada
Cotas: Metros

Clave:
E-68

1:100

Infraestructura