Planta 01

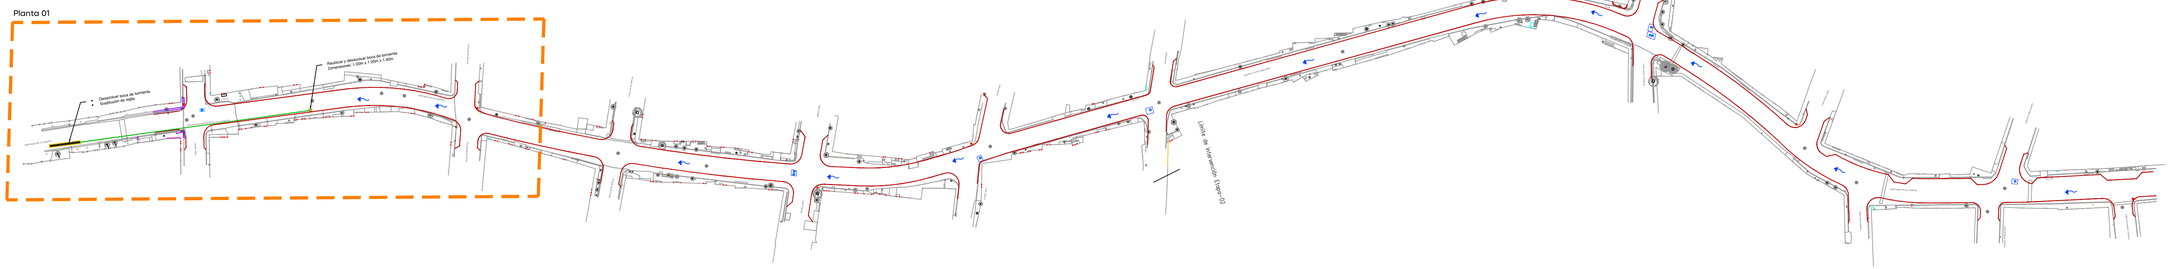

PG Calle Paseo de los Huejotes
ALC.01 Esc. 1:750

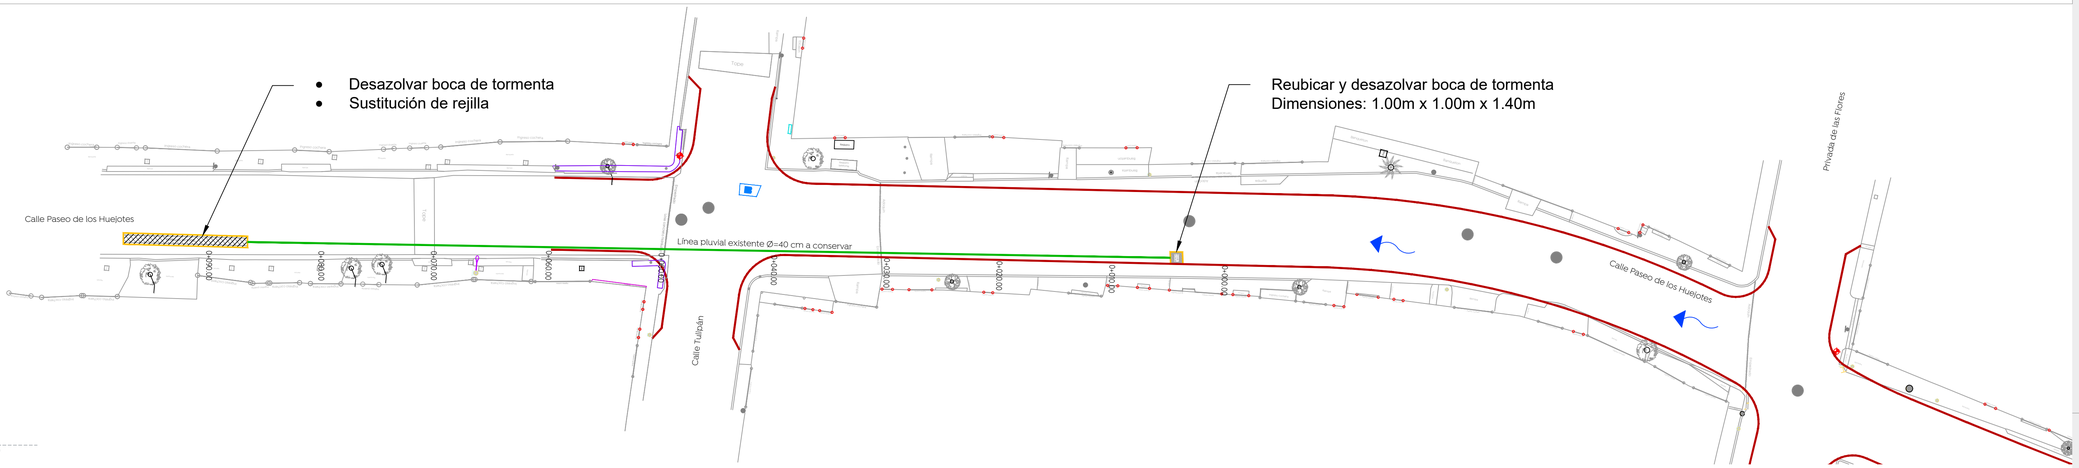

01 Planta 01
ALC.01 Esc. 1:250

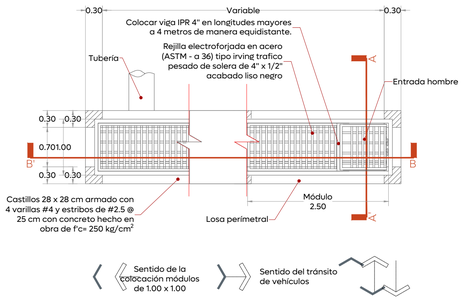

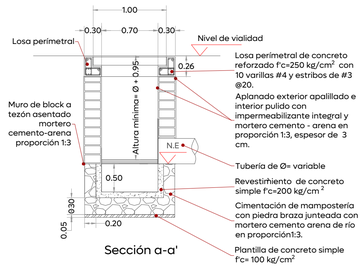

Sección a-a'

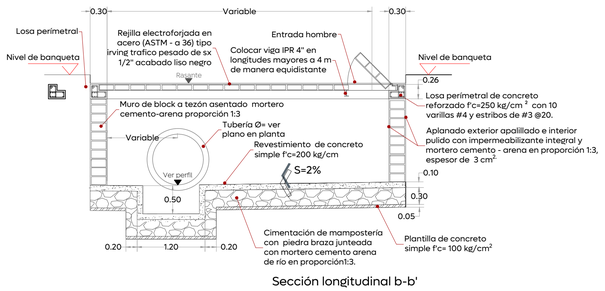

Sección longitudinal b-b'

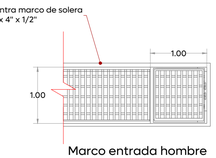

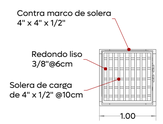

Detalle modulo

02 Detalle boca de tormenta de piso
ALC-01 Esc. 1:50

Nota:

1.- Los módulos de las rejillas se construyen de fábrica 100 x 100 cm. El sentido largo es el sentido de carga, para una rejilla de varios módulos esta deberá dimensionarse de tal forma que se coloquen módulos completos y así evitar ajustes y cortes.

2.- La orientación de la solera de carga deberá quedar invariablemente en el sentido del flujo vehicular.

3.- Cuando la pendiente de la rasante rebase las 50 milésimas se requiere una rejilla adicional paralela a la existente o en un punto aguas abajo más favorable para captar el gasto que no fue captado en la primer rejilla.

4.- Cuando la altura "h" sea mayor a los 3.00 m, realizar una revisión estructural del registro de concreto.

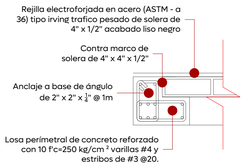

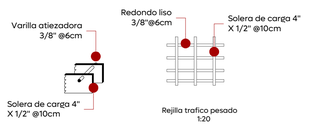

03 Detalle boca de tormenta de piso
ALC-01 Esc. 1:15

Gobierno de Zapopan

Ciudad de las niñas y niños

Obras Públicas e Infraestructura
Gestión Integral de la Ciudad

Macrolocalización:

Microlocalización:

Simbología:

- Construcción de boca de tormenta de piso
- Línea de conducción pluvial PVC Serie-20
- Número de boca de tormenta: 3
- Número de pozo de visita: 3
- Longitud-pendiente-diámetro: 103.16 -10.0- 45
- Cota de rasante / Profundidad / Cota de arrastre: 1594.20 / 1591.40 / 2.80
- Sentido de flujo pluvial superficial
- Levantamiento topográfico
- Límite de banqueta proyecto

Notas:

Nombre del proyecto:

Pavimentación de la calle Paseo de los Huejotes, etapa 01, incluye: modernización de redes básicas de alcantarillado, conducción y distribución, infraestructura urbana y obras complementarias, colonia Lomas de Tabachines, municipio de Zapopan, Jalisco

Contenido del plano:

Propuesta y detalles de alcantarillado pluvial

No. Contrato:

DOPI-MUN-R33-PAV-LP-062-2025

Director de Obras Públicas e Infraestructura:

Ing. Ismael Jáuregui Castañeda

Jefe de la Unidad de Estudios y Proyectos:

Arq. Edwin Aguiar Escatel

Jefe de área:	Responsable del proyecto:
Ing. Adhad Yigael Gurrola Soto	Ing. Raul Alejandro Martin Casiano

Ubicación:

C. Paseo de los Huejotes
Col. Lomas de Tabachines, Zapopan, Jalisco

DIRECCION DE ABASTECIMIENTO Y OPERACION
PARA SU REVISION OPERATIVA

ING. MANUEL ROBLEDO SICAIRDA DIRECCION DE ABASTECIMIENTO Y OPERACION	ING. ERIK ALBERTO ALVAREZ ZAMORANO SUB-DIRECTOR DE ALCANTARILLADO	ING. FELIX FRANCO GARCIA JEFE SECCION ALCANTARILLADO SECTOR HIDALGO

Fecha: Mayo 2025
Escala: Indicada
Cotas: Metros
Clave: ALC.01

Infraestructura