




Planta General
Alcances Generales
1:1000

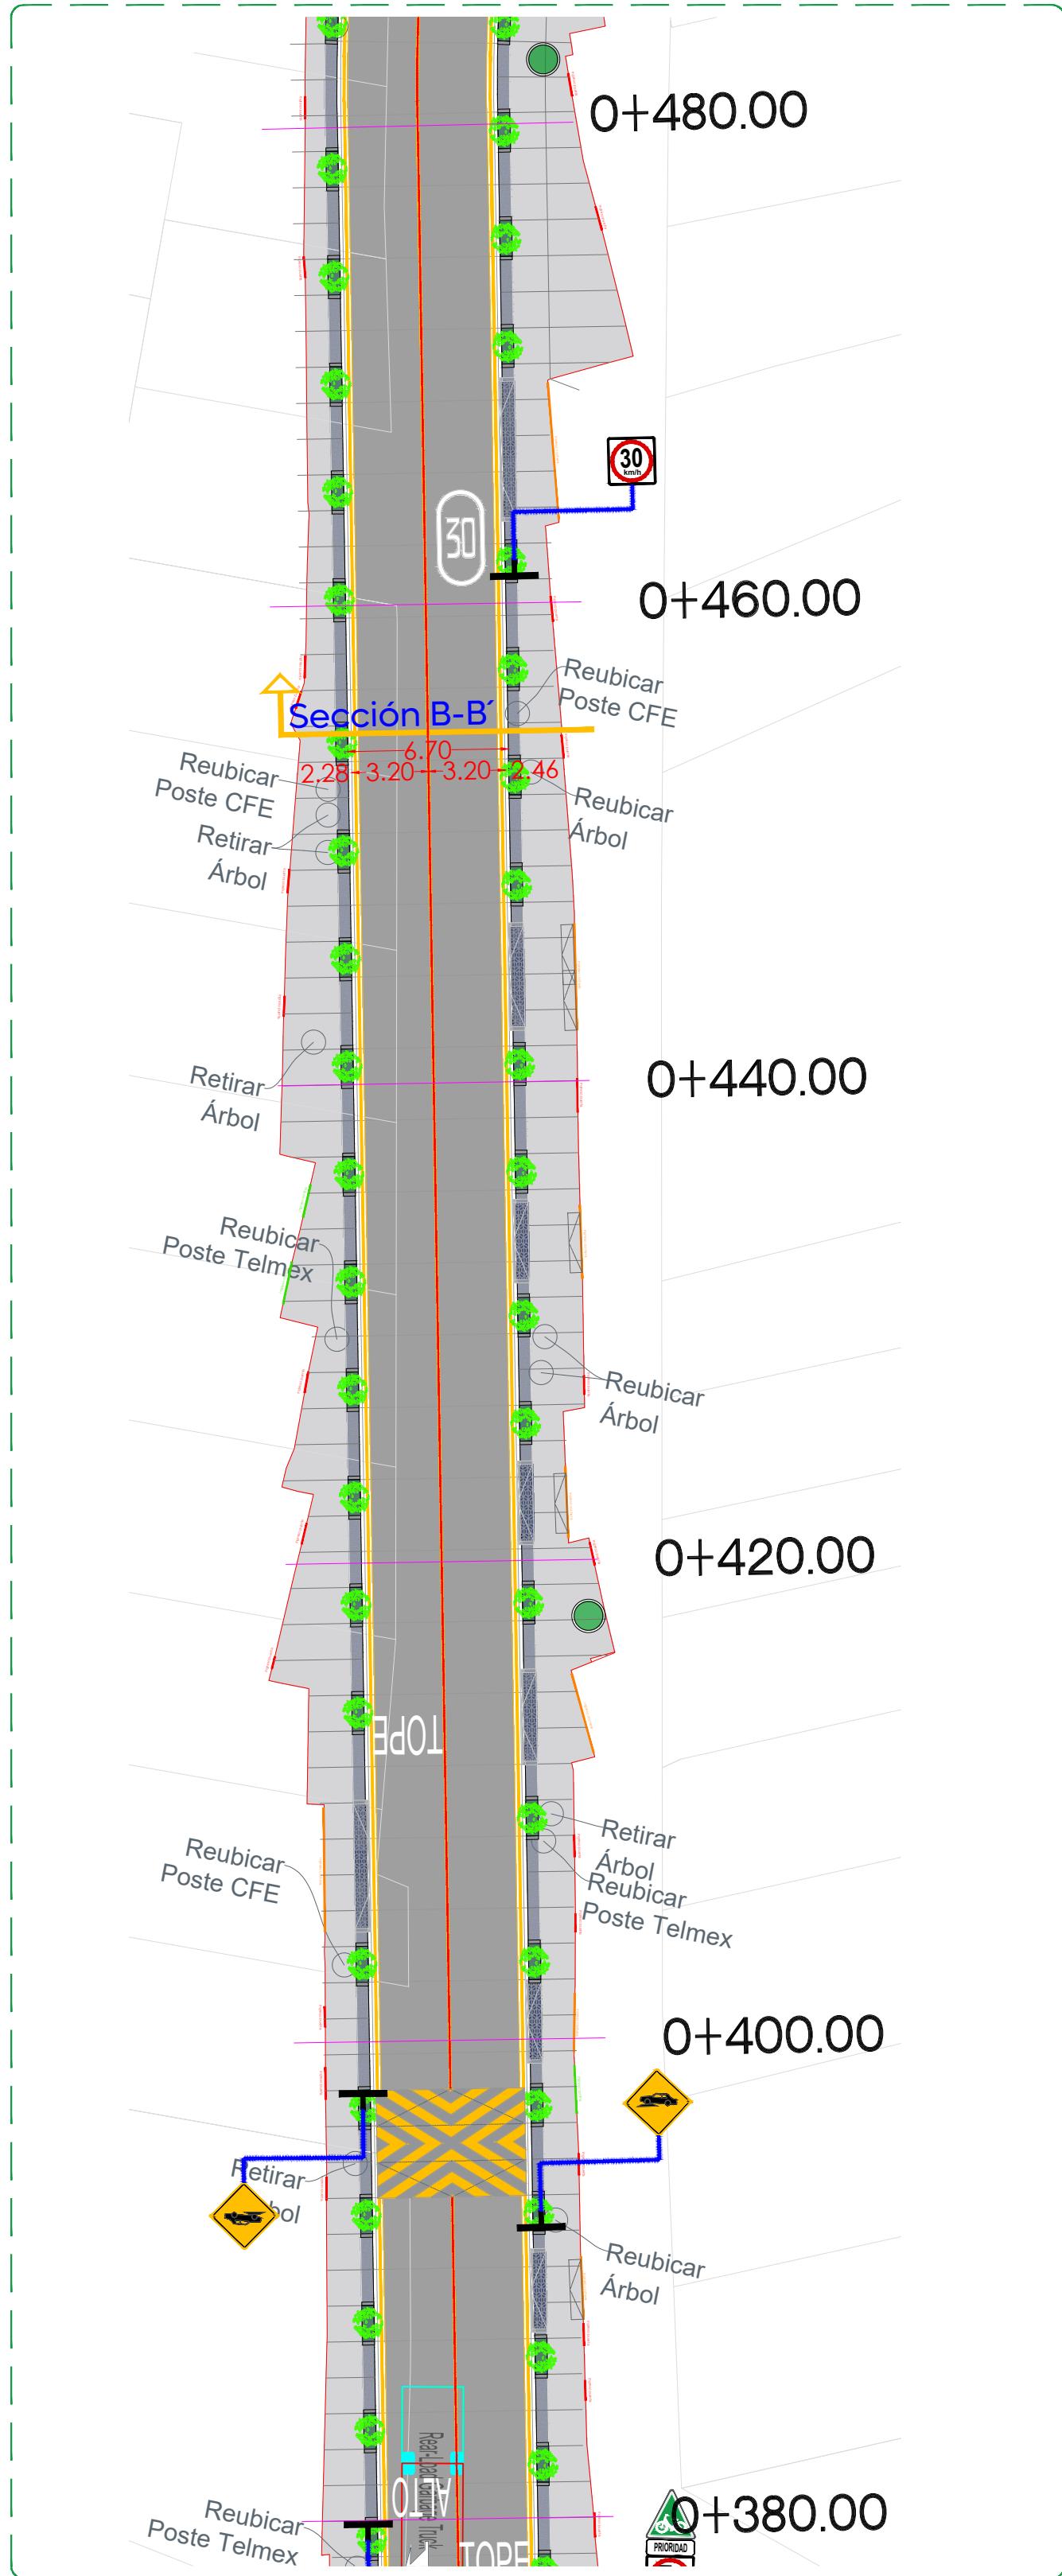


01 Planta Tramo 2
0+380.00 a 0+480.00
1:250

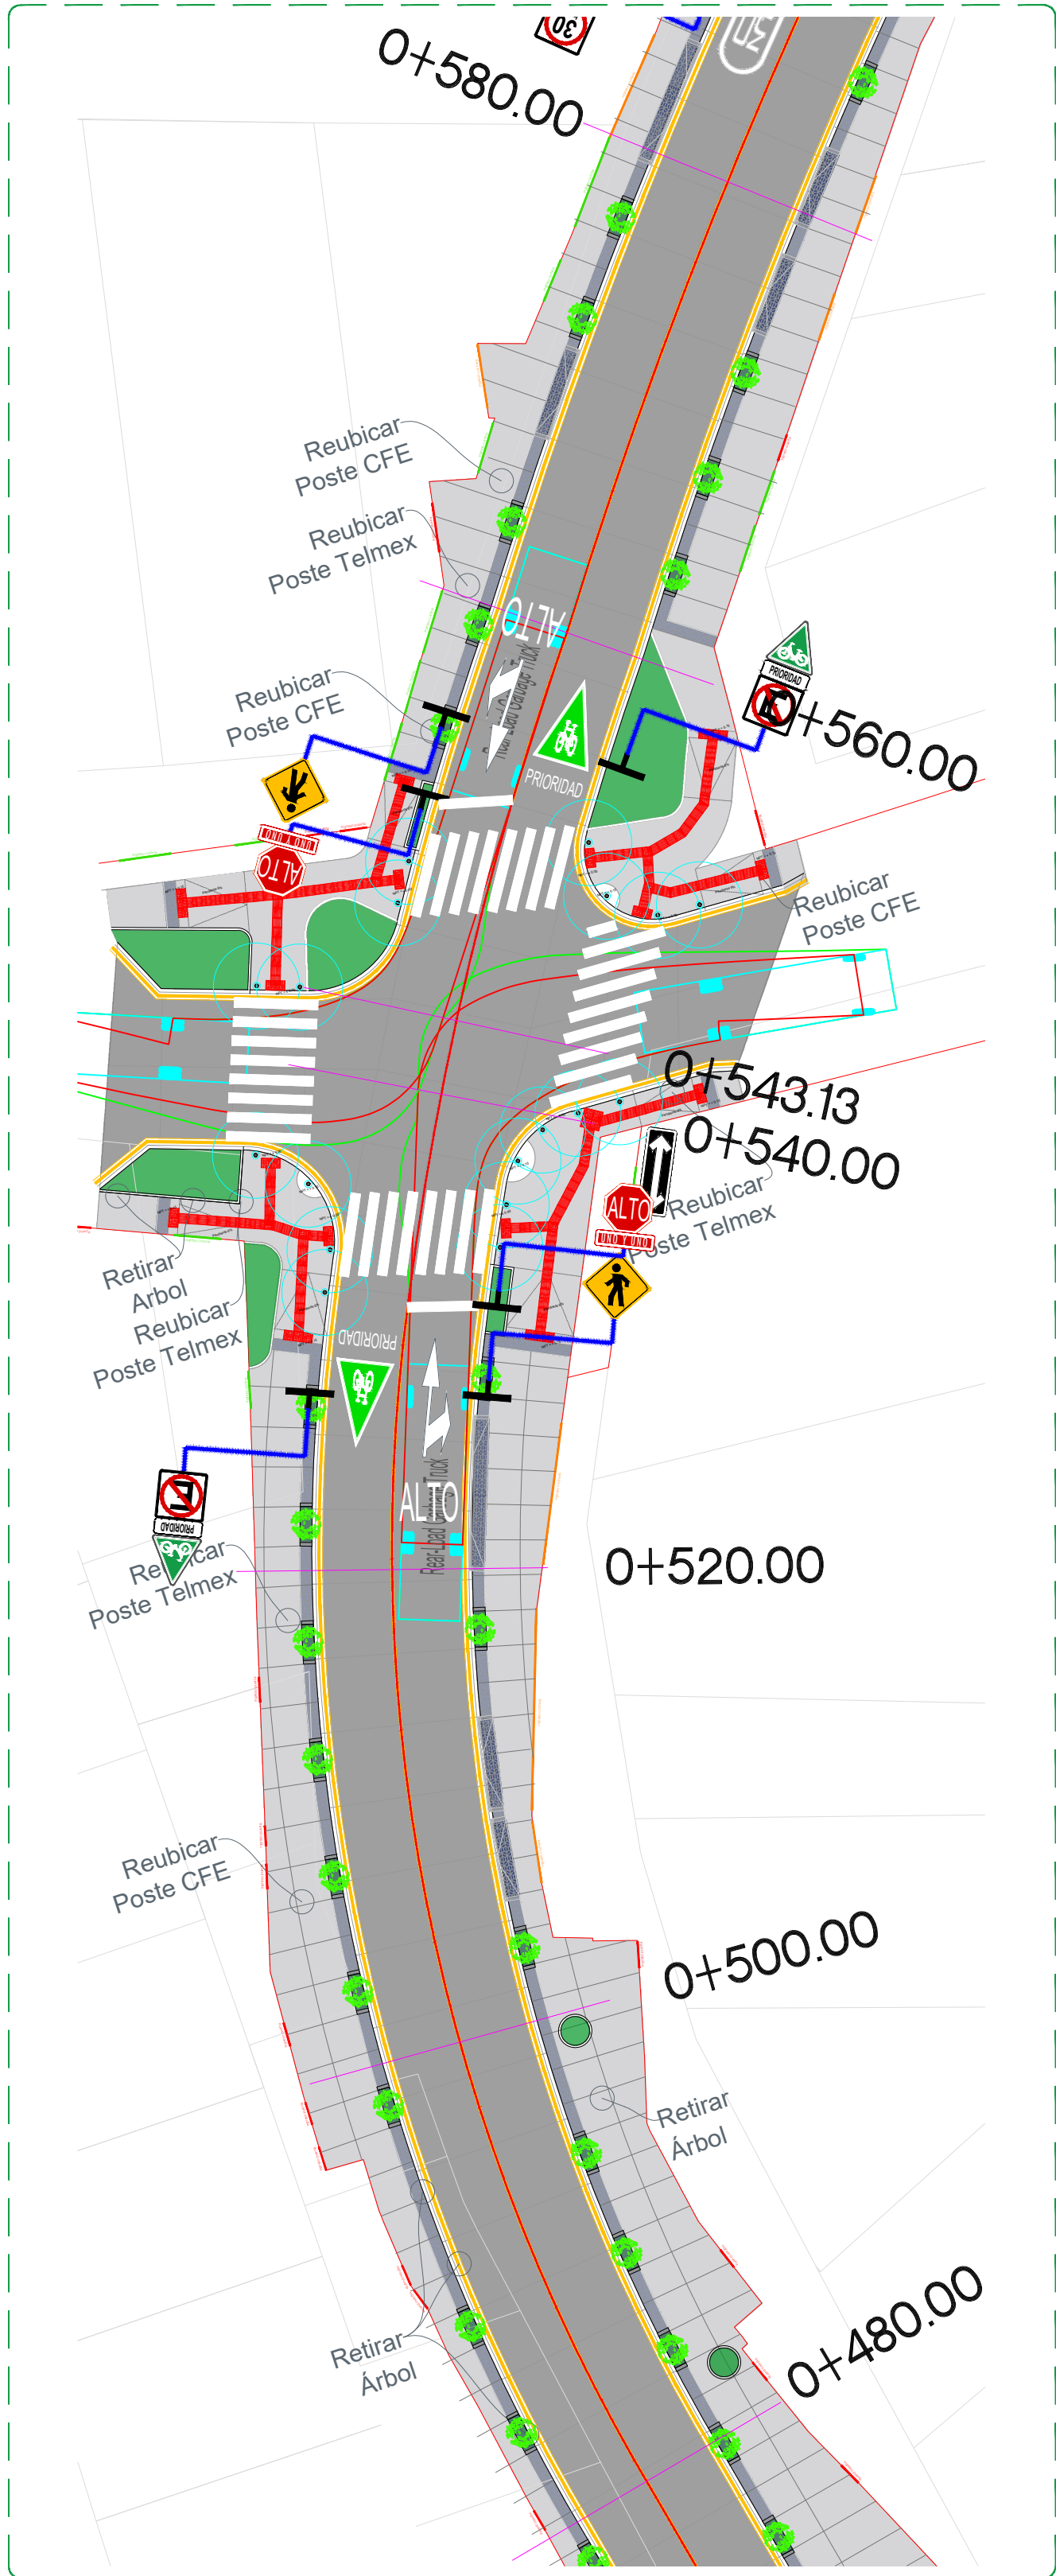


02 Planta Tramo 2
0+480.00 a 0+580.00
1:250

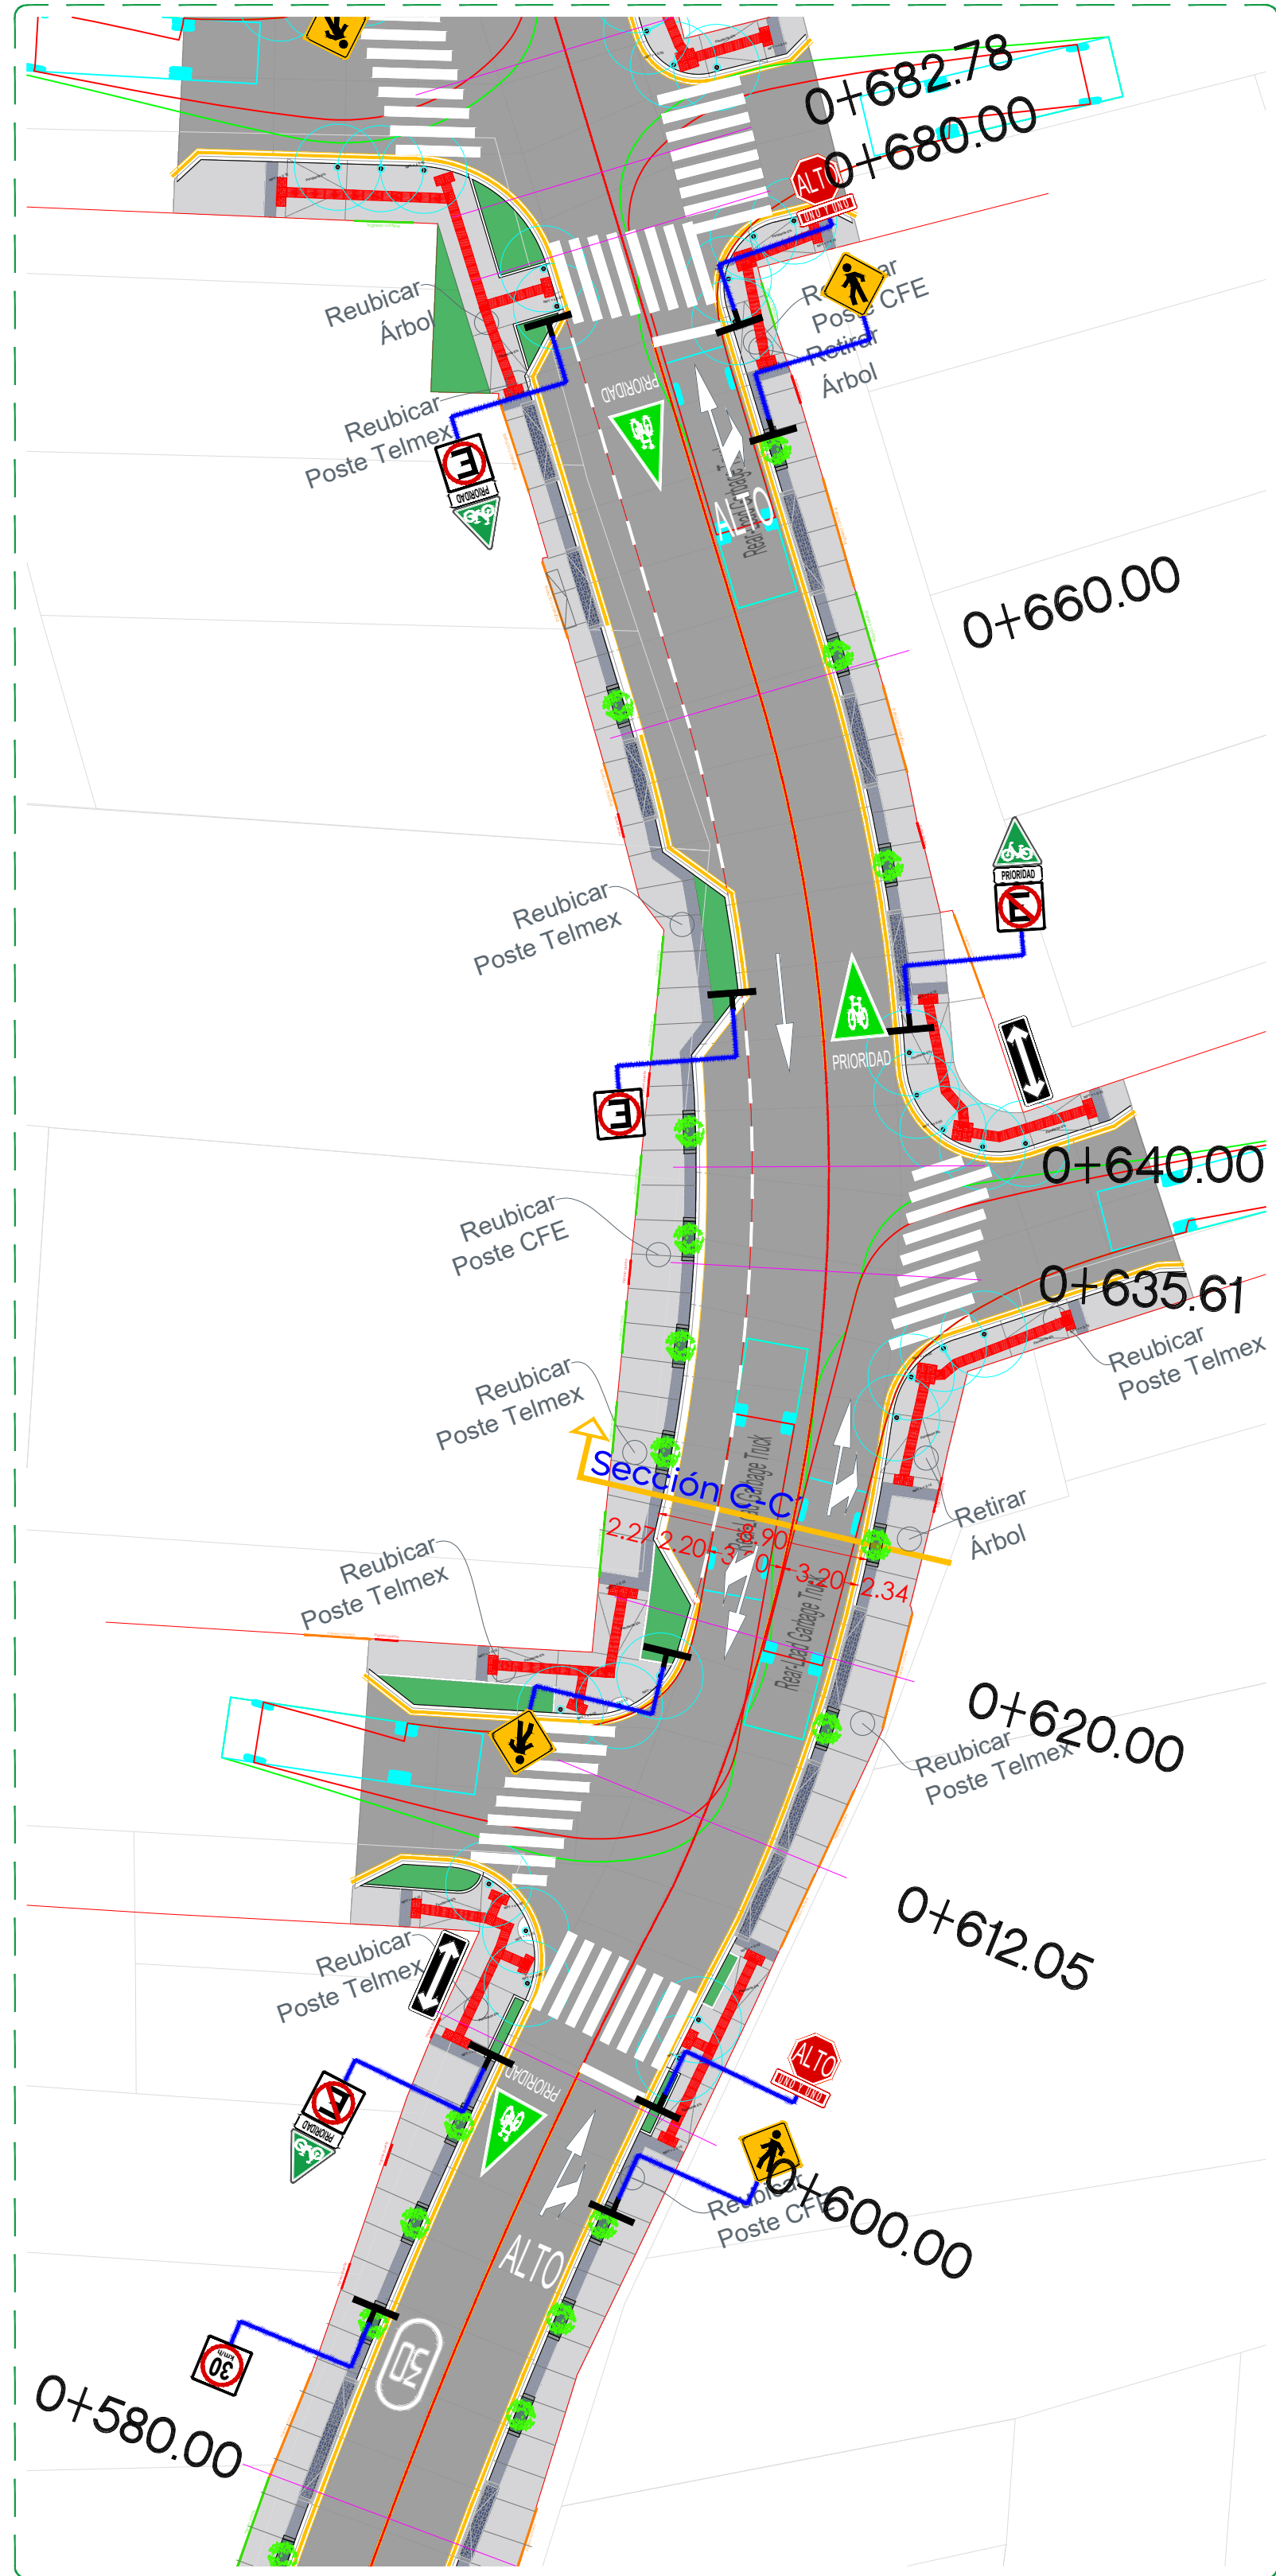


03 Planta Tramo 2
0+580.00 a 0+682.78
1:250

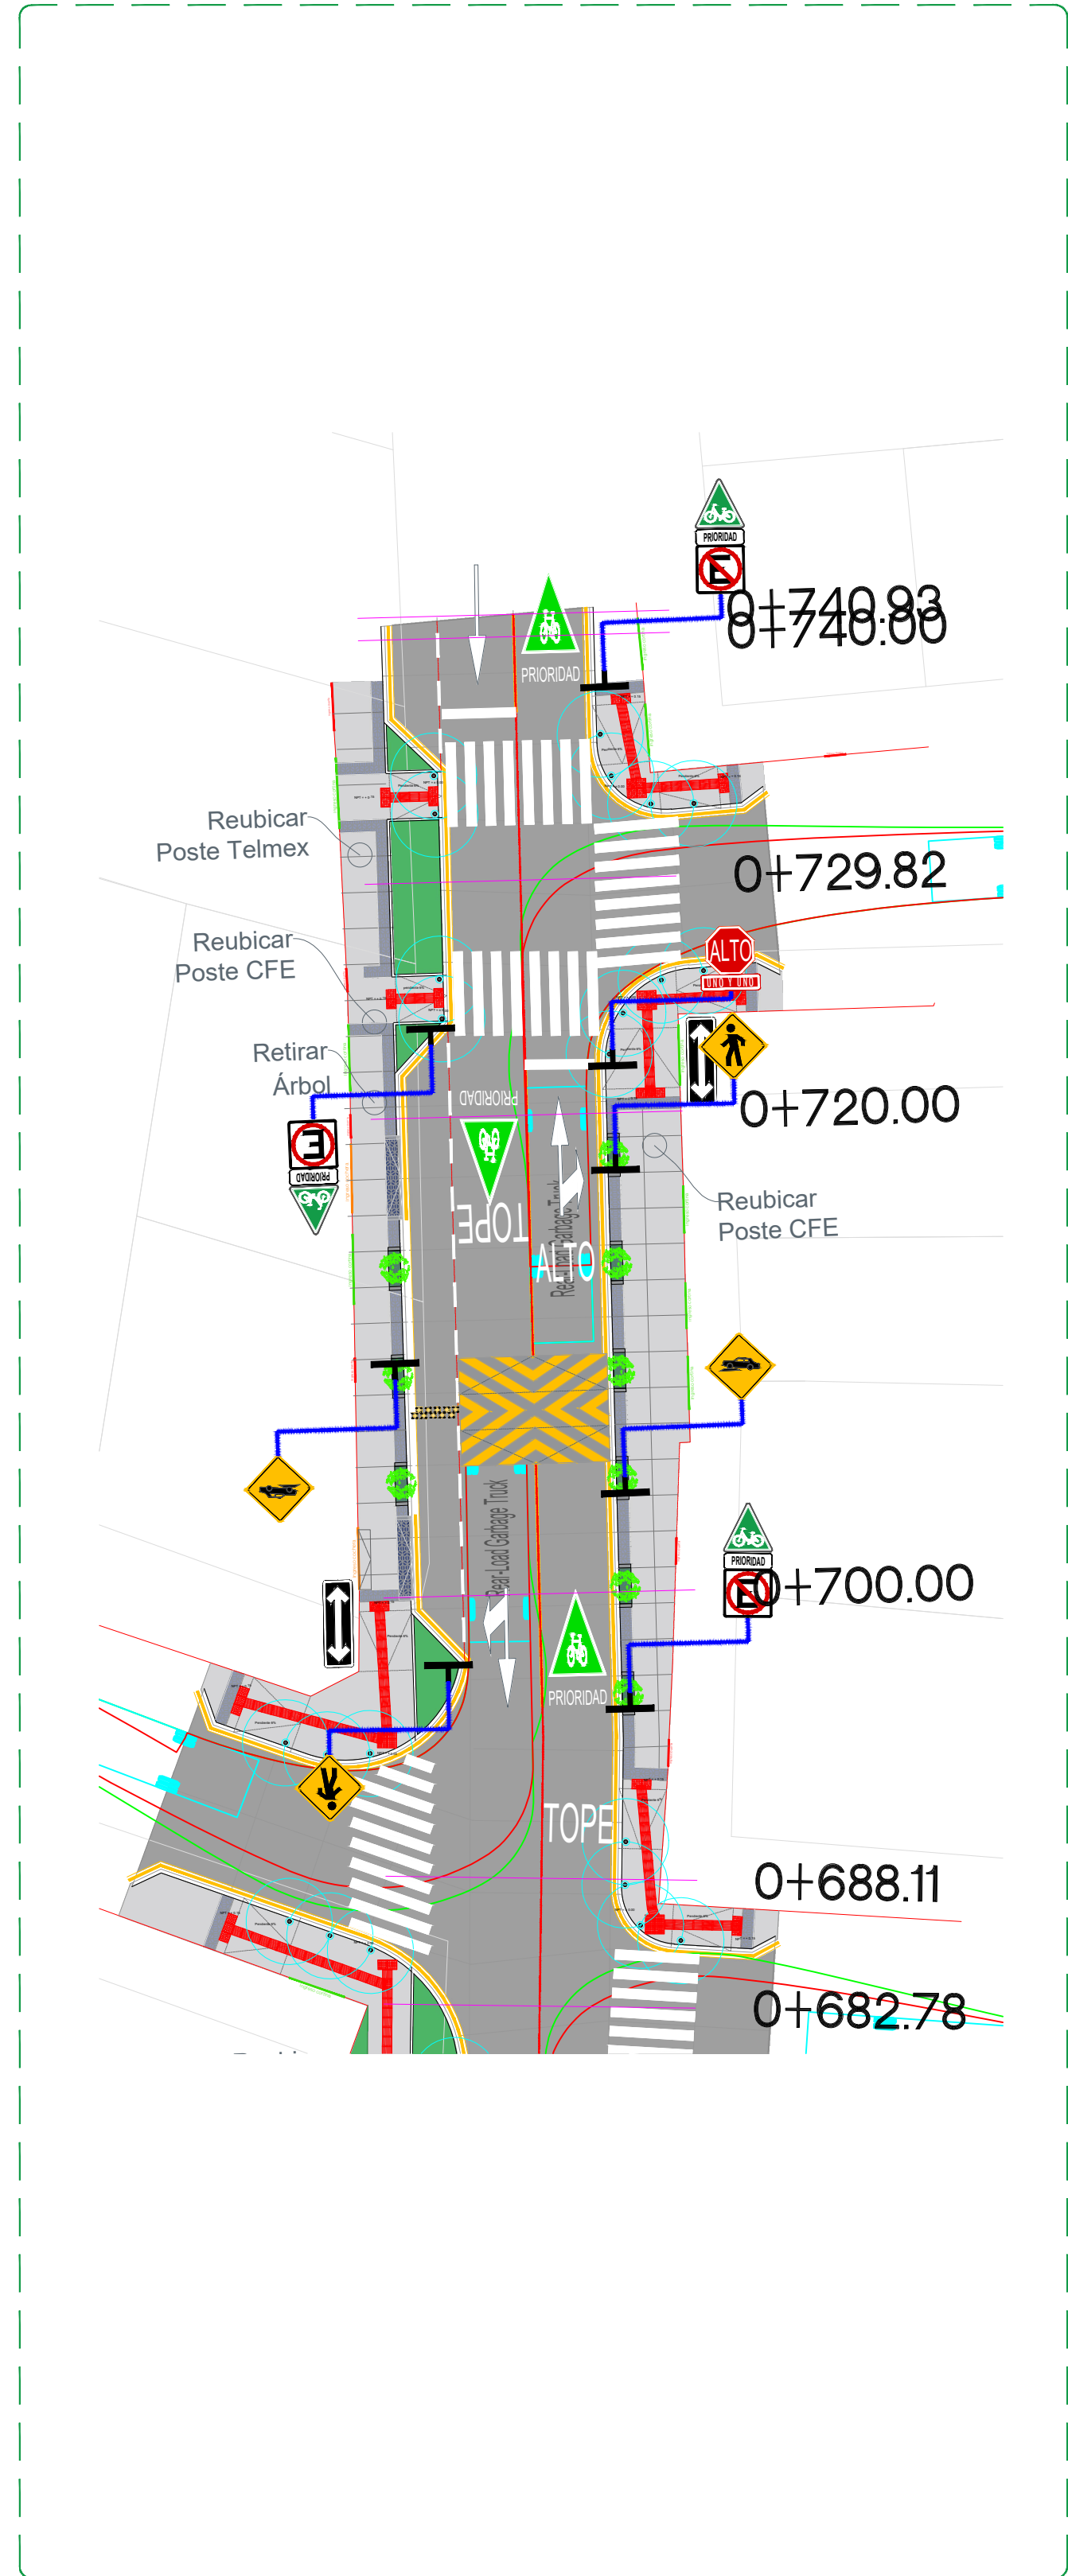

04 Planta Tramo 2
0+682.78 a 0+740.93
1:250

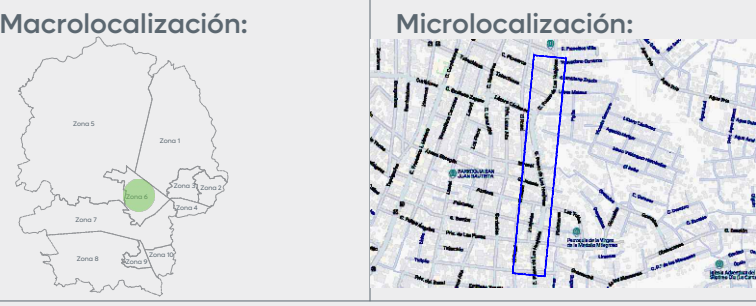

- Alcances Generales:
- A Renovación de líneas de agua potable y alcantarillado sanitario.
 - B Losas de rodamiento en concreto hidráulico MR y construcción de guarnición.
 - C Construcción de banquetas, rampas, cenefa y arriate con arbolado.
 - D Señalética horizontal y vertical.
 - E Alumbrado público, registros, anclas, postes y luminarias.

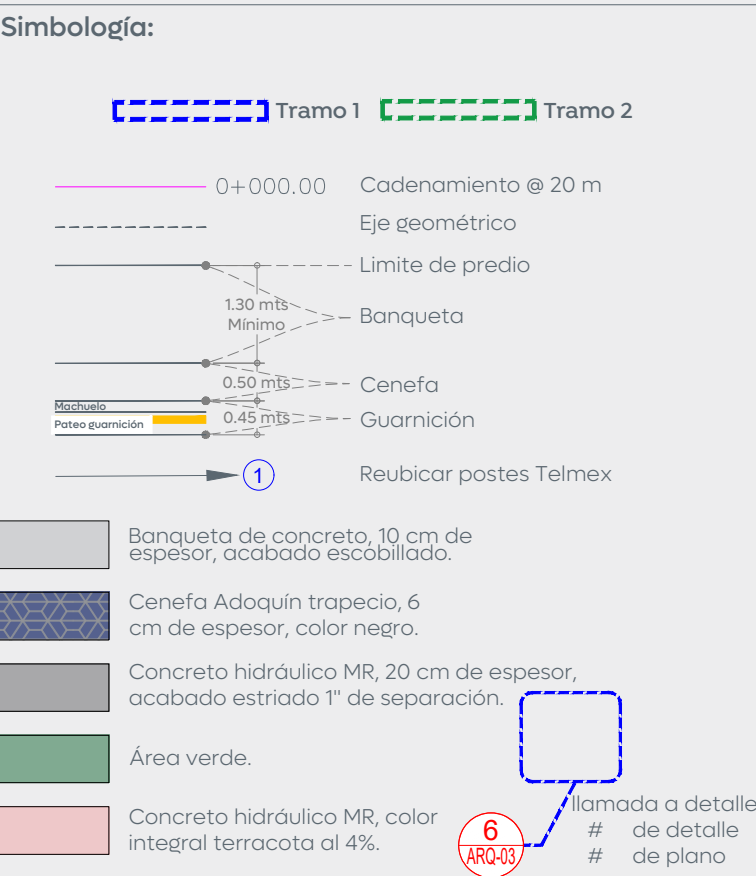

Cuadro de áreas C. Paseo de los Huejotes		
Concepto	Unidad	Cantidad
Machuelo	m	1,692.63
Cenefa	m²	602.90
Banqueta	m²	3,097.02
Losas de rodamiento	m²	5,736.08
Esquinas incluyentes	pz	40

Nombre del proyecto: Pavimentación de la calle Paseo de los Huejotes, etapa 01, incluye: modernización de redes básicas de alcantarillado, conducción y distribución, infraestructura urbana y obras complementarias, colonia Lomas de Tabachines, municipio de Zapopan, Jalisco

Contenido del plano:

Planta.
No. Contrato:
DOPI-MUN-R33-PAV-LP-062-2025
Director de Obras Públicas e Infraestructura:

Ing. Ismael Jáuregui Castañeda
Jefe de la Unidad de Estudios y Proyectos:

Arq. Edwin Aguilar Escatell
Jefe de área: Responsable del proyecto:
Ingr. Norberto Esau Romero Joya Arq. Angel Fernando Torres Mendoza

Ubicación:
C. Paseo de los Huejotes
Col. Lomas de Tabachines, Zapopan, Jalisco

Fecha: mayo 25
Escala: Indicada
Cotas: Metros
Clave:
URB.02