


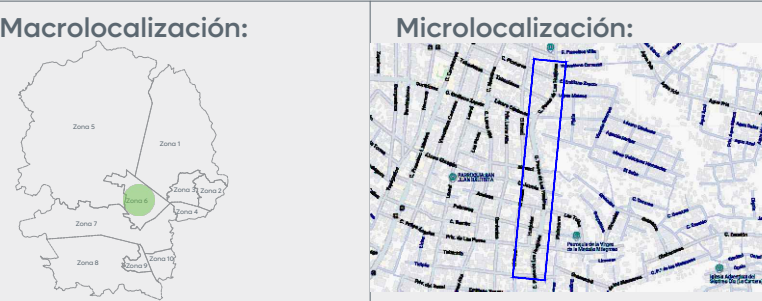

- Alcances Generales:
- A Renovación de líneas de agua potable y alcantarillado sanitario.
 - B Losas de rodamiento en concreto hidráulico MR y construcción de guarnición.
 - C Construcción de banquetas, rampas, cenefa y arriate con arbolado.
 - D Señalética horizontal y vertical.
 - E Alumbrado público, registros, anclas, postes y luminarias.

Simbología:

Notas:

Nombre del proyecto: Pavimentación de la calle Paseo de los Huejotes, etapa 01, incluye: modernización de redes básicas de alcantarillado, conducción y distribución, infraestructura urbana y obras complementarias, colonia Lomas de Tabachines, municipio de Zapopan, Jalisco

Contenido del plano: Sección, estructura de pavimento, detalles tipo e isométrico.


No. Contrato: DOPI-MUN-R33-PAV-LP-062-2025

Director de Obras Públicas e Infraestructura: Ing. Ismael Jáuregui Castañeda


Jefe de la Unidad de Estudios y Proyectos: Arq. Edwin Aguilar Escatrel

Jefe de área: Responsable del proyecto: Ing. Norberto Esau Romero Joya Arq. Angel Fernando Torres Mendoza


Ubicación: C. Paseo de los Huejotes Col. Lomas de Tabachines, Zapopan, Jalisco

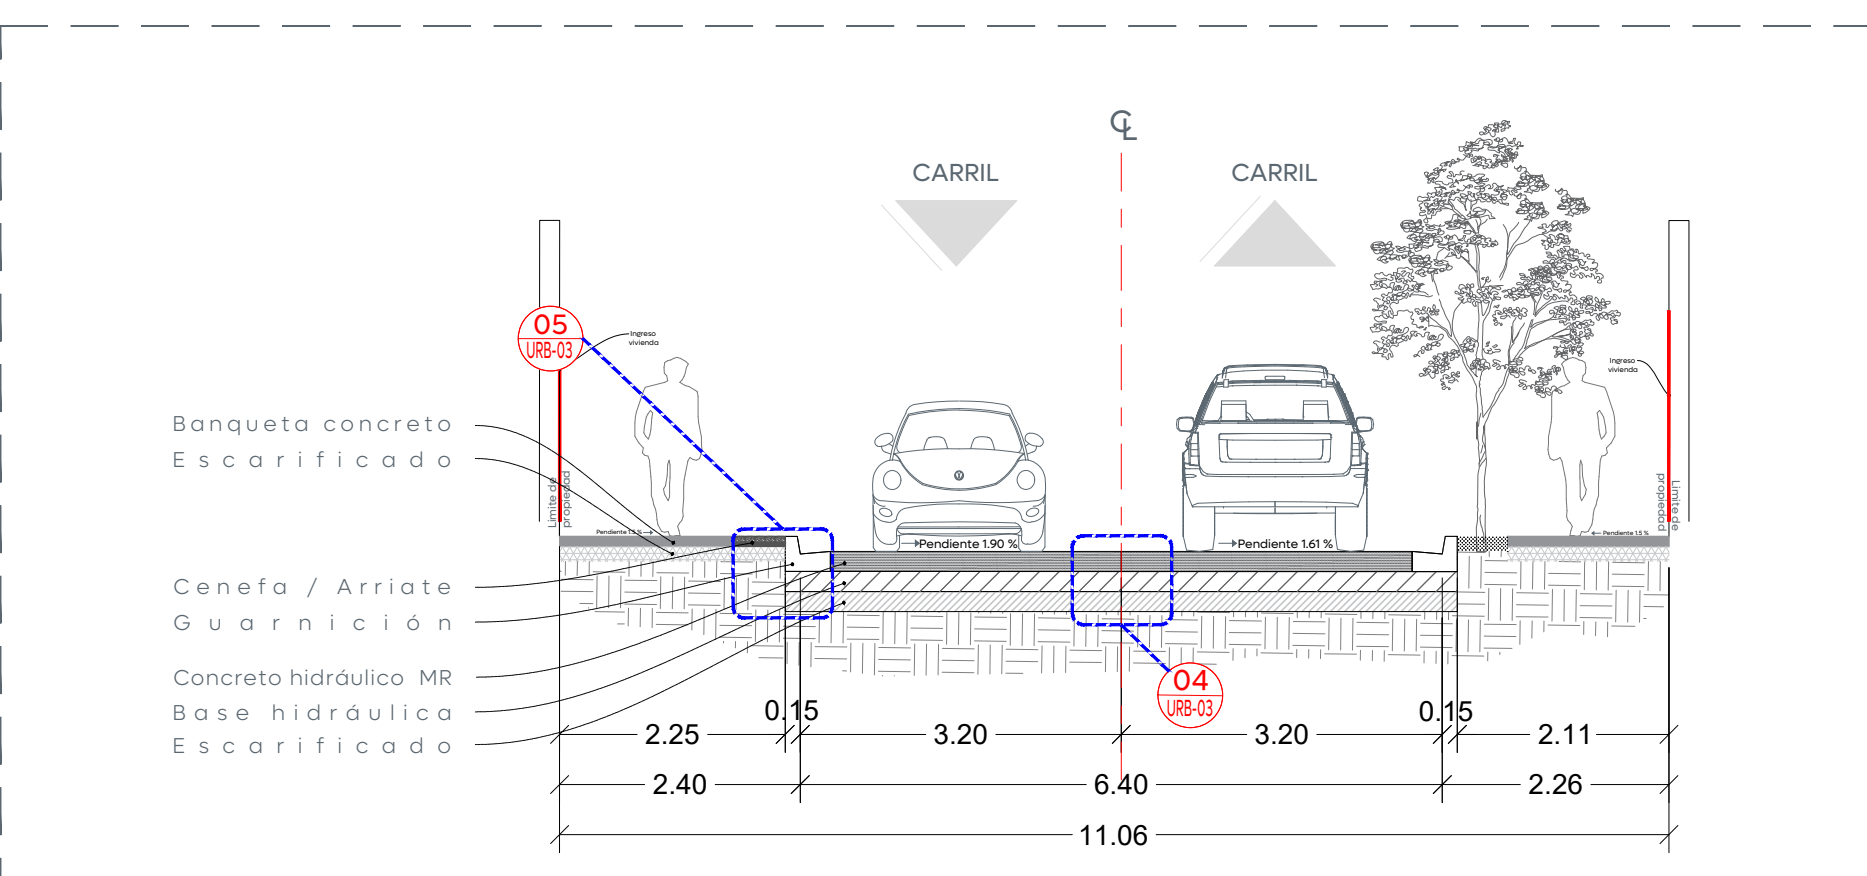

01 Sección A-A'
Tramo 1
Escala 1:75

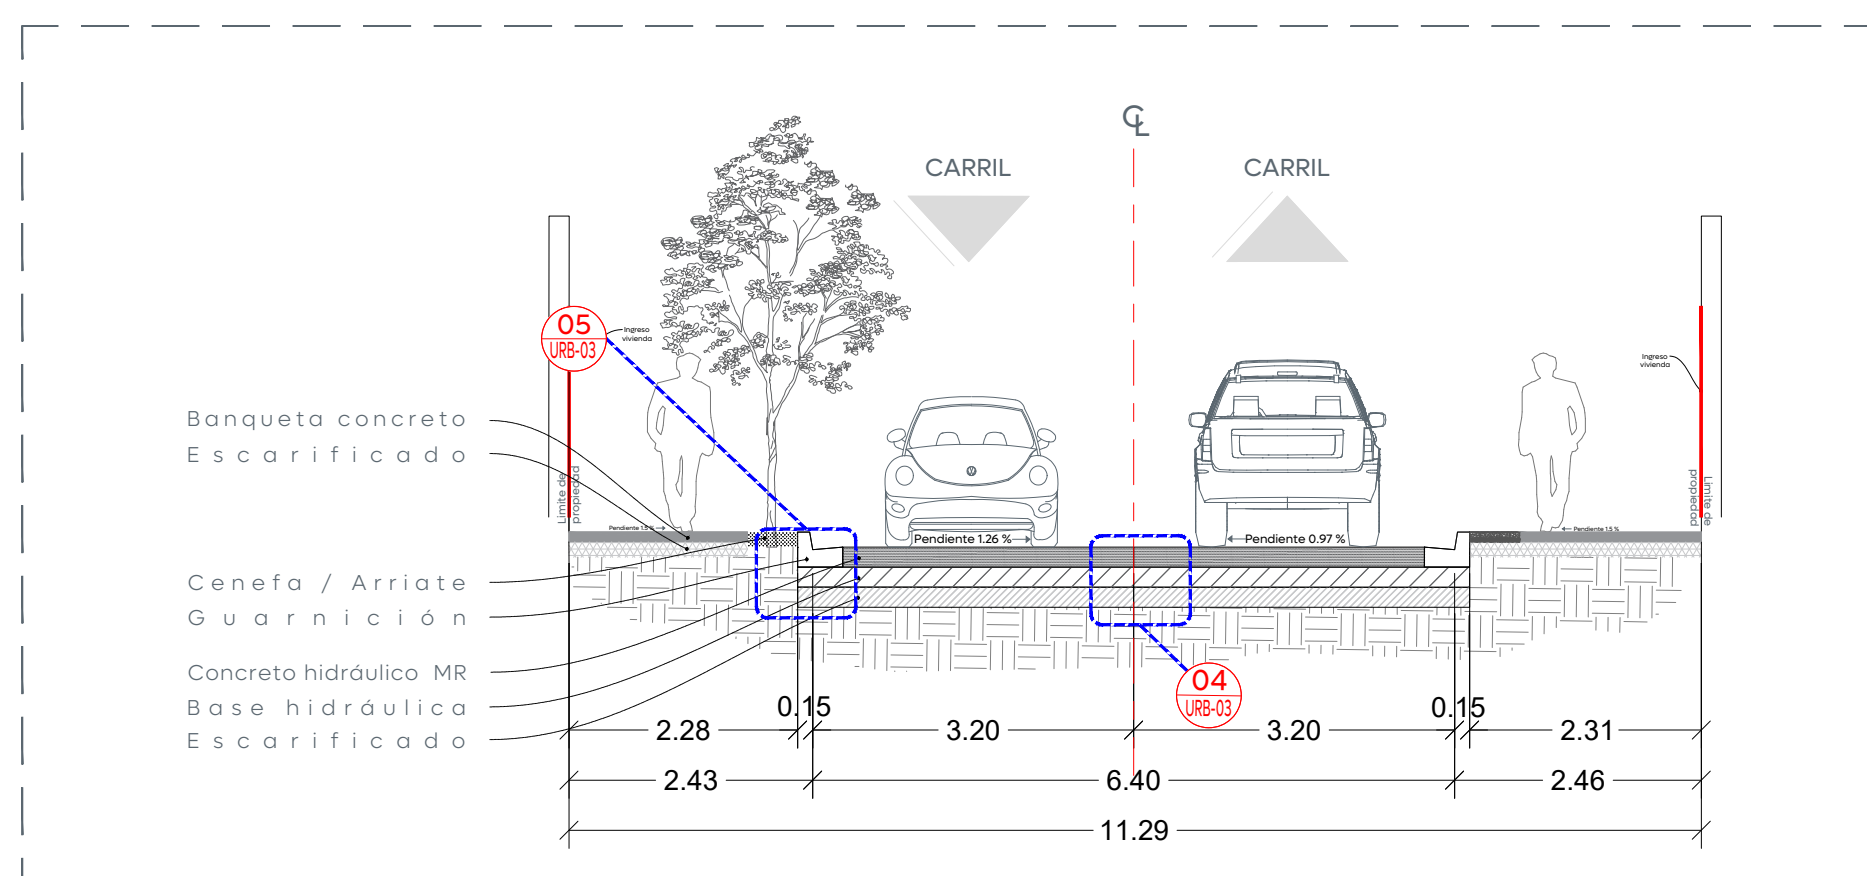



02 Sección B-B'
Tramo 2
Escala 1:75

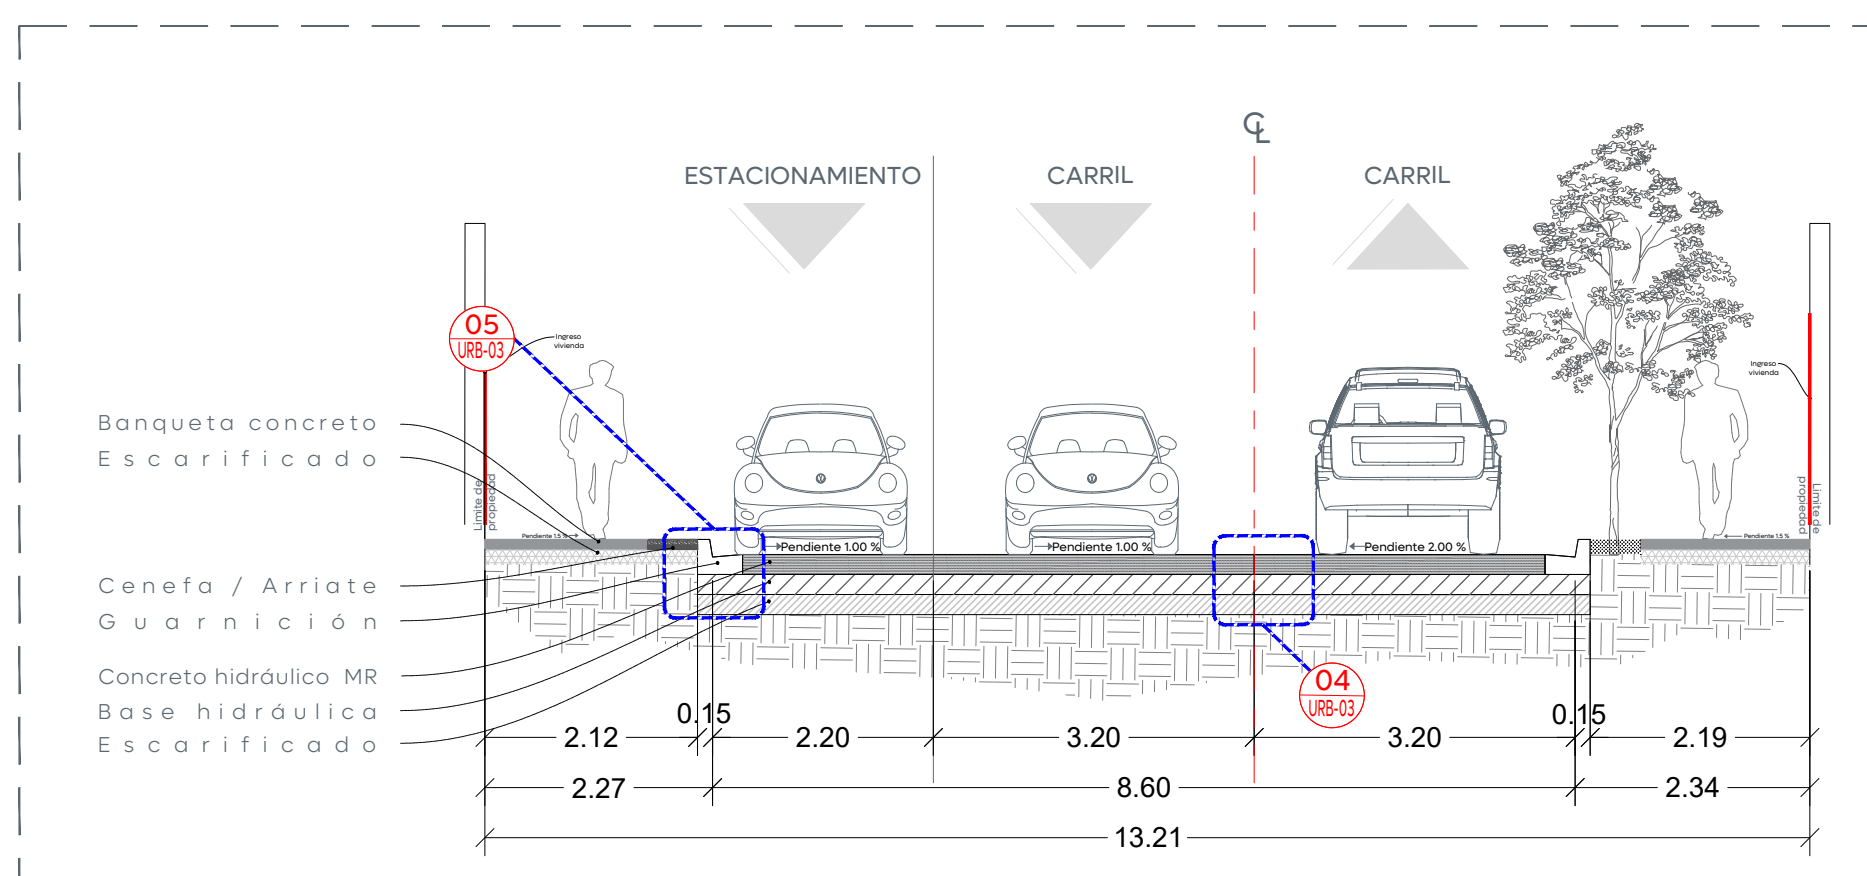


03 Sección C-C'
Tramo 2
Escala 1:75

Concreto hidráulico MR-45 de 20 cm de espesor, t.m.a. 38 mm, acabado estriado 1" de separación.	Losa	0.20
Base hidráulica de 100% producto de trituración, de 20 cm de espesor, compactada mínima al 100% de su P.V.S.M., prueba AASHTO modificada, CBR del 80%, desgaste de los ángeles 35% máximo.	Base	0.20
Escarificación y mejoramiento del terreno natural de 20 cm de espesor por medios mecánicos, compactado al 100% ± 2 de su P.V.S.M., prueba AASHTO estándar, CBR del 20% mínimo.	Mejoramiento de desplante	0.20

04 Conformación de pavimento
Escala 1:10

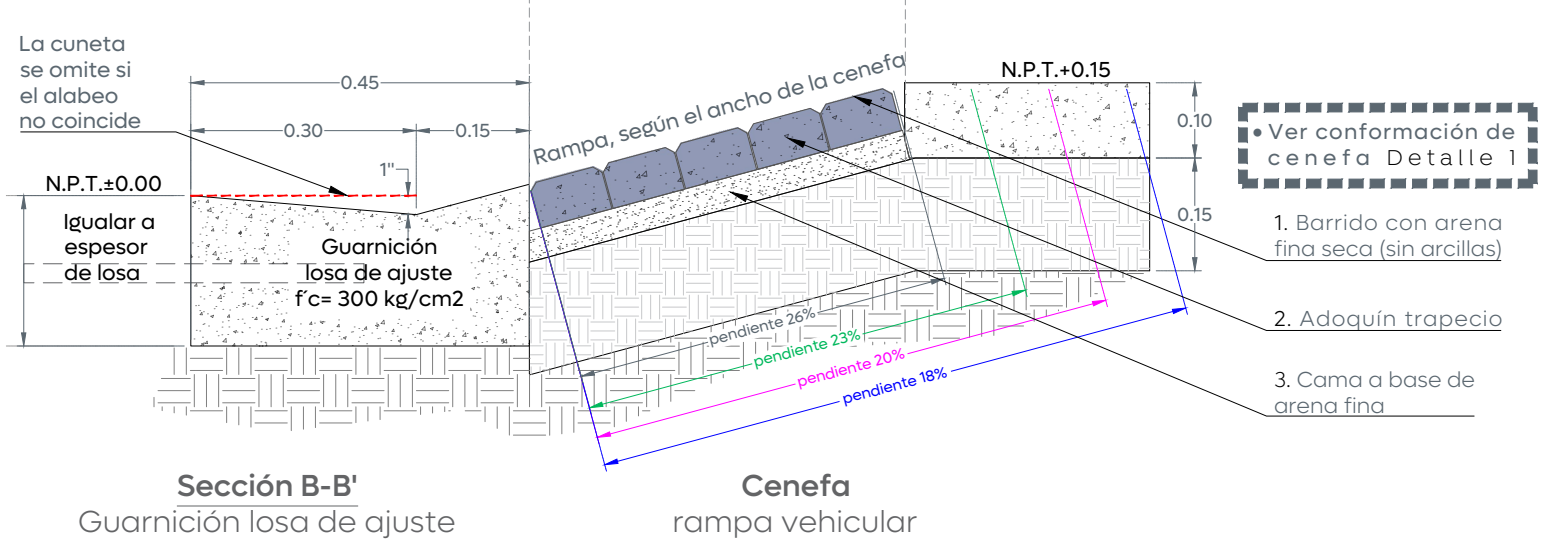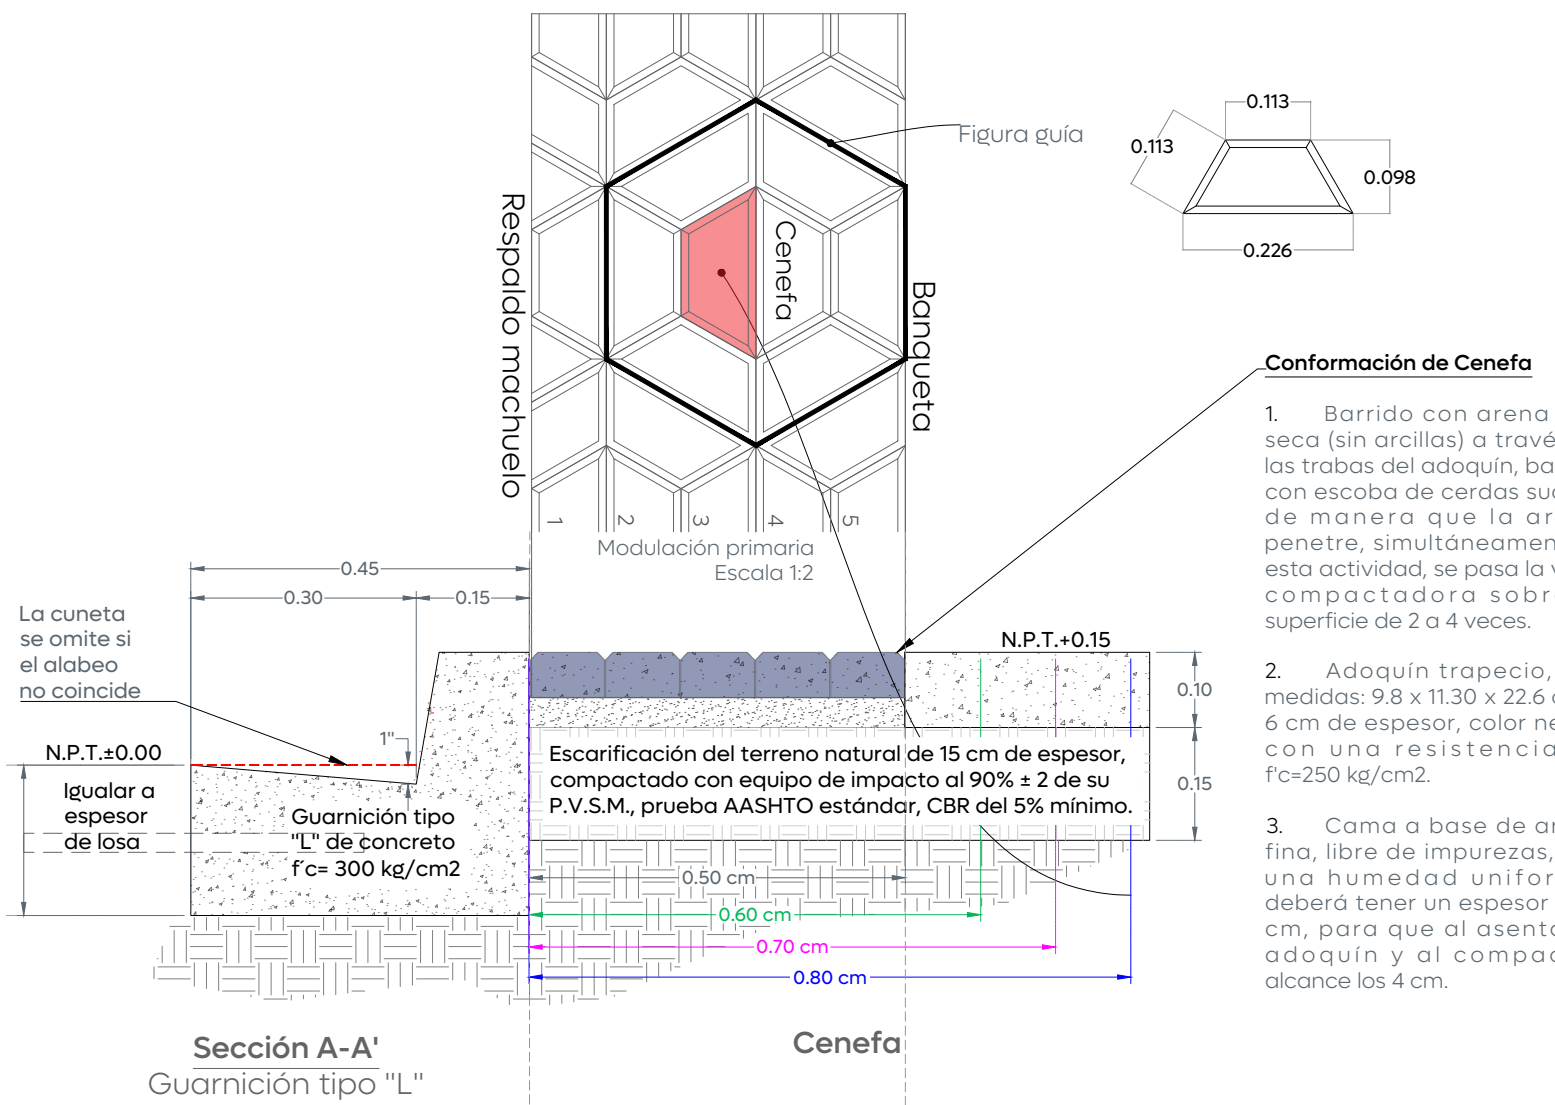


05 Detalle de guarnición y cenefa
Escala 1:10

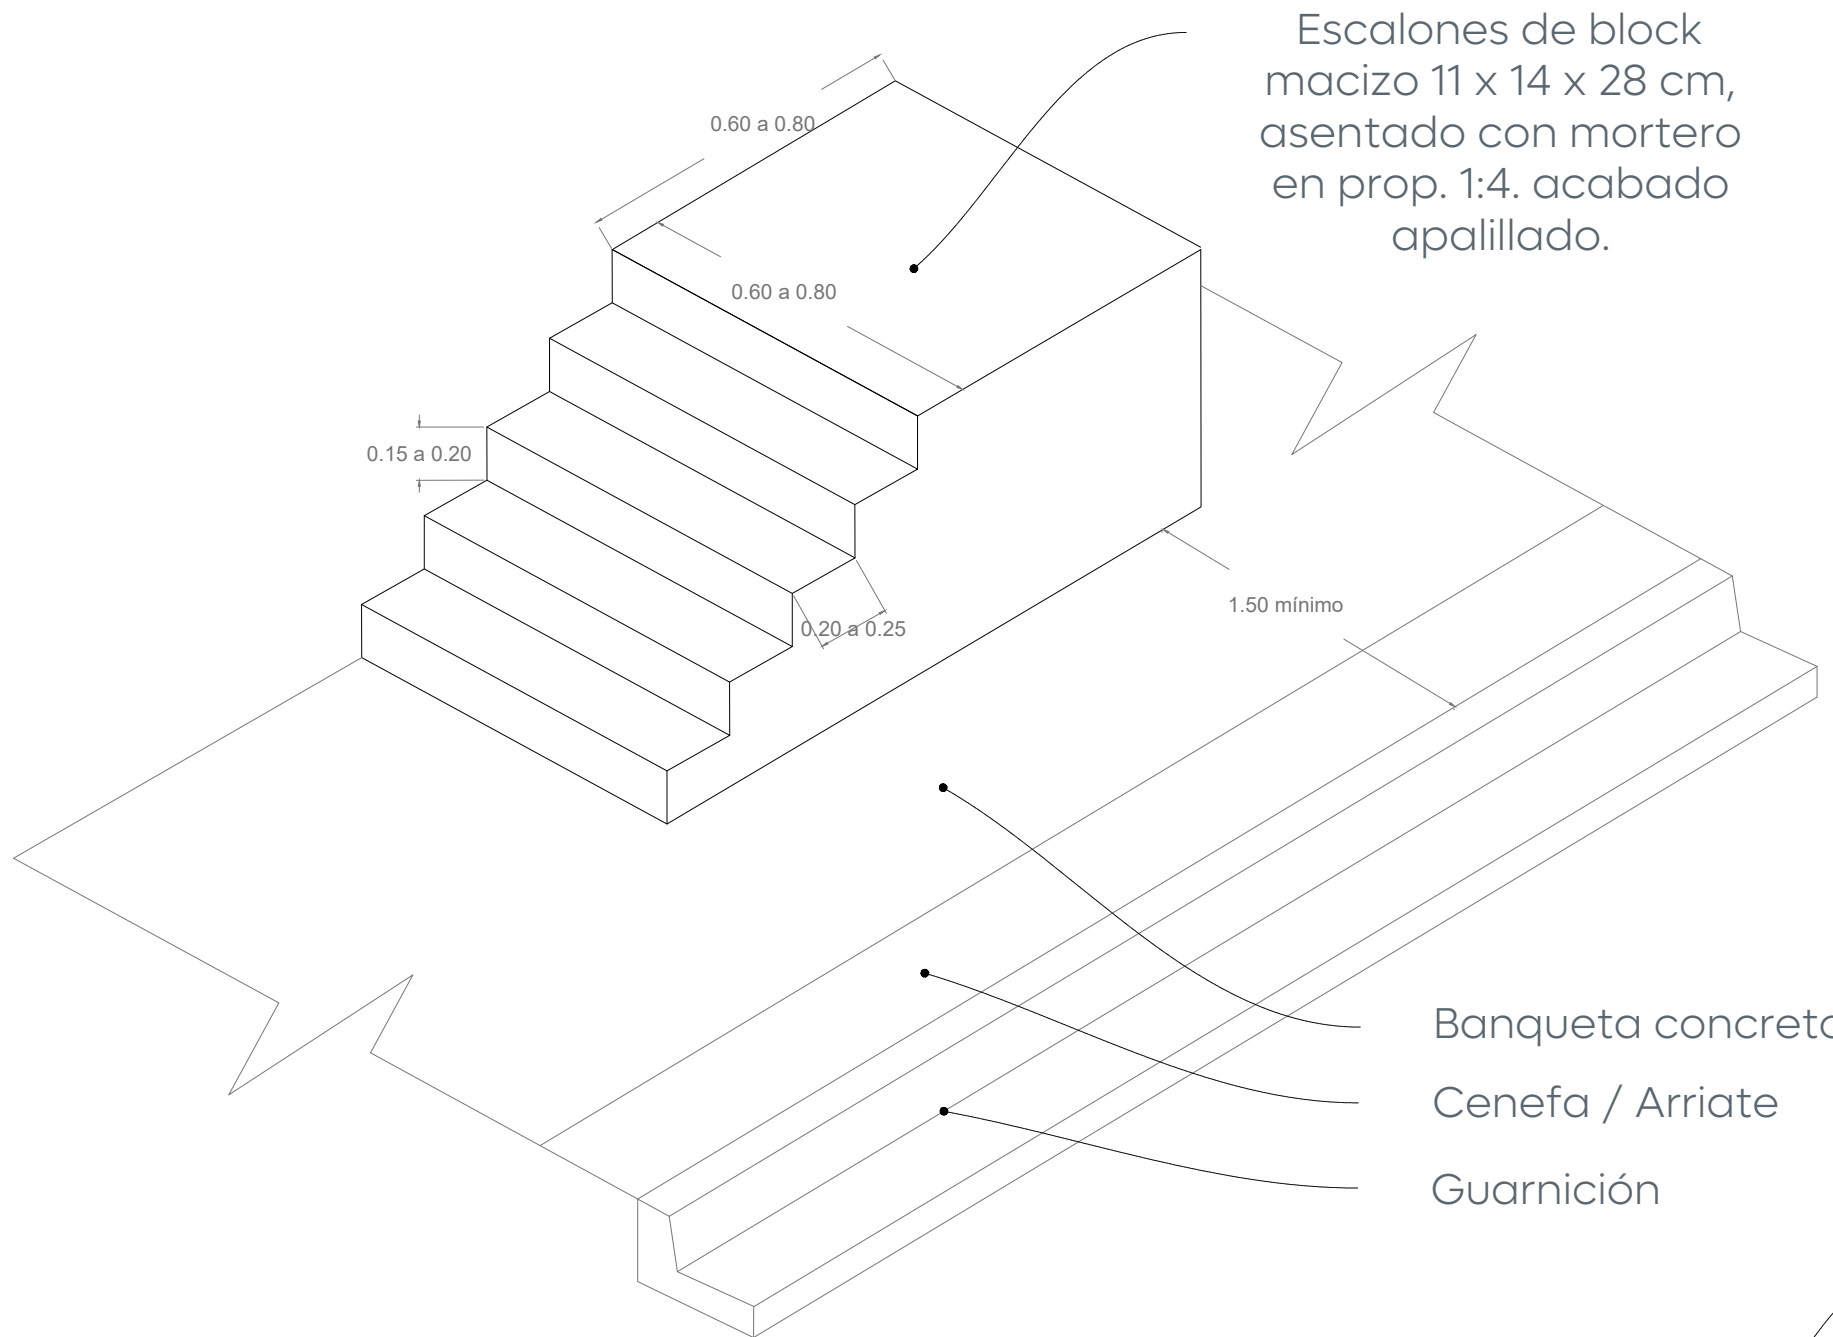

Escalones de block macizo 11 x 14 x 28 cm, asentado con mortero en prop. 1:4, acabado apalillado.

Banqueta concreto
Cenefa / Arriate
Guarnición


Tubo redondo de 2" Ced.30

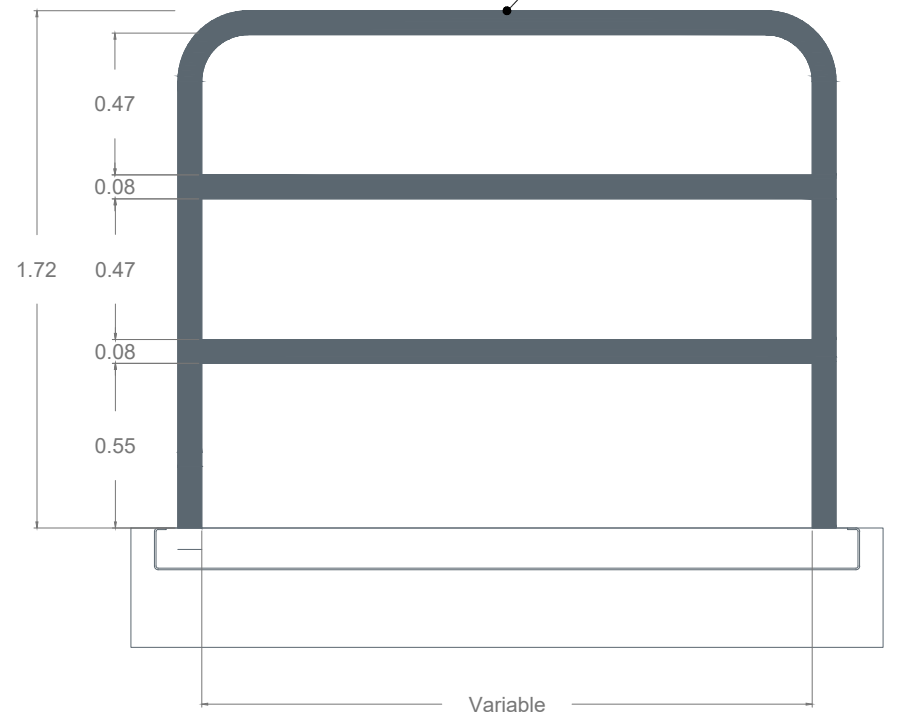

HE - 02

Descanso en escalera

Pasamanos en interiores con medidas 1.30x1.10 m, elaborado a base de tubo redondo de 2" Ced. 30 con radio de doblez exterior de 15 cm y 2 tubos redondos de Ø 2" Ced.30, según diseño.

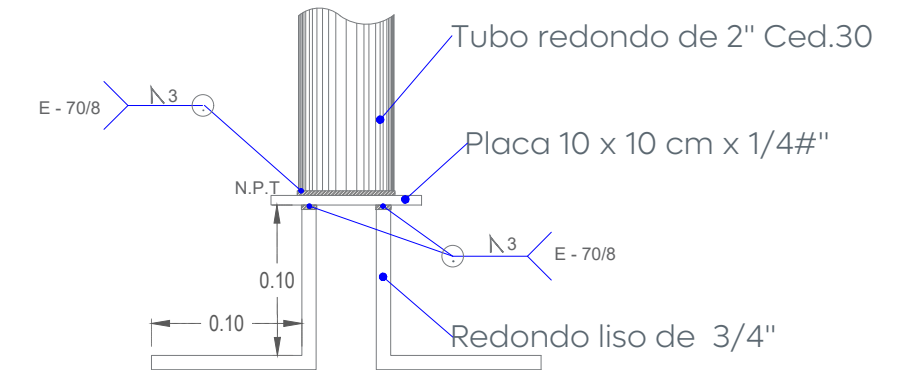

Criterios escalones


Caso 1, escalones paralelos:

- No deben de exceder las dimensiones de 1 m de ancho x .20 m de huella, tal como se muestra.



Caso 2, escalones perpendiculares:

- No deben de exceder las dimensiones de 0.60 a 0.80 m de ancho x 0.20 a 0.25 m de huella, tal como se muestra.

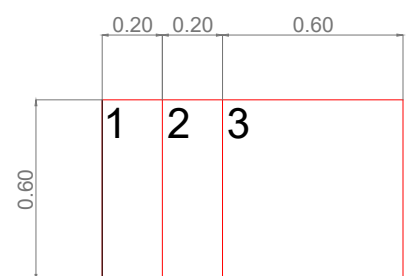

Notas:

- Si las condiciones lo permiten, la huella puede ser de 0.25 m, dejando un ancho mínimo de banqueta de 1.50 m.
- Si los escalones exceden la altura de 0.60 m, se tendría que considerar la implementación de un parapeto de protección, acorde a necesidad.

06 Criterios de escalones
Escala 1:25