


Planta Tramo 1

1:600

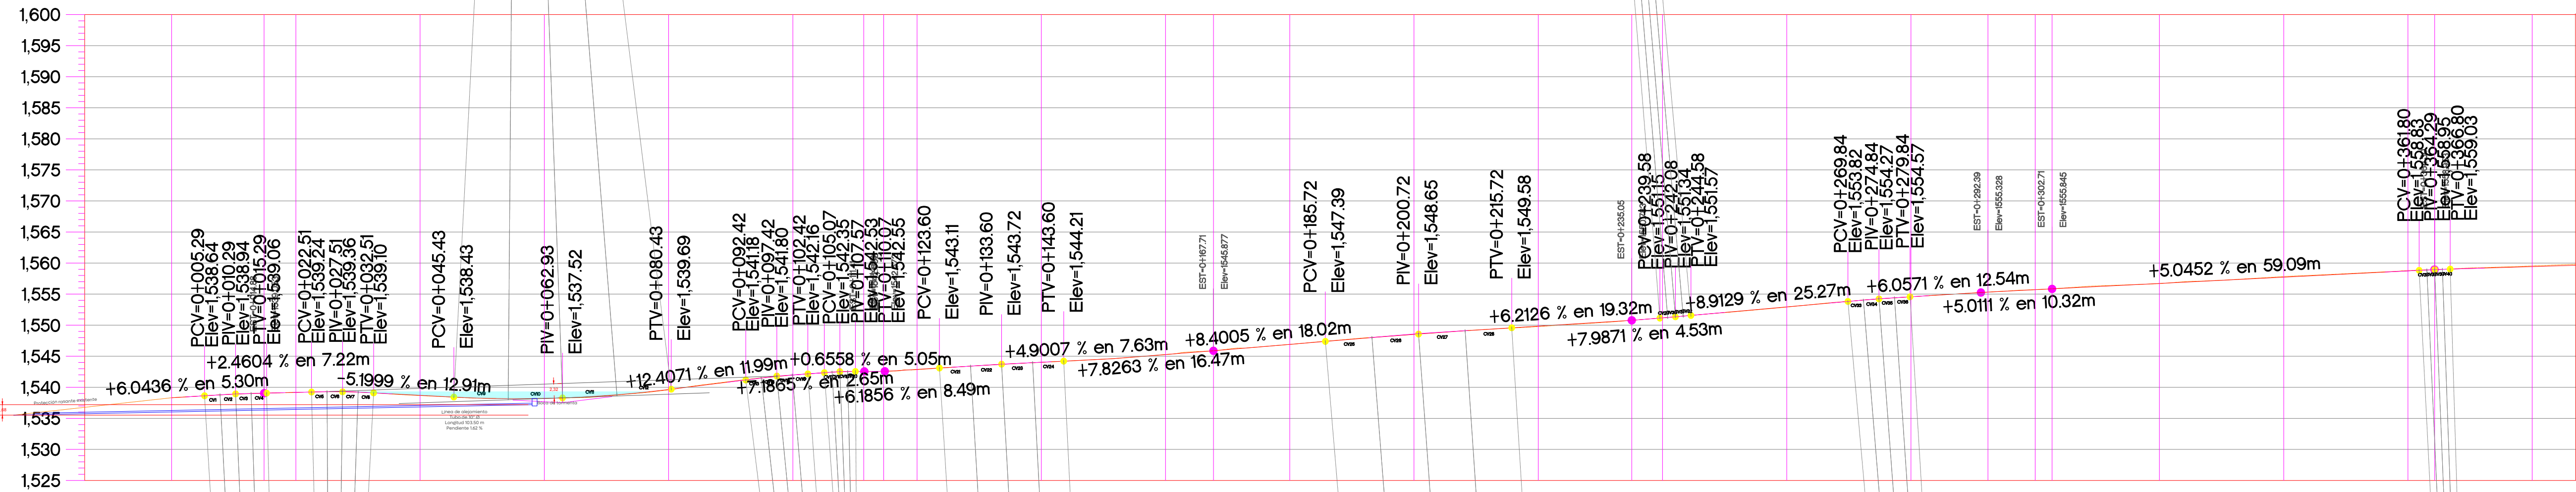

ORDENADAS DE LA CURVA MASA	VOLUMEN		ESPESOR	ELEVACION	
	TERRAPLEN	CORTE		RASANTE	TERRENO
0+000.00	0.00	0.00	0.00	1538.32	1538.32
0+014.88				1539.05	1539.05
0+020.00				1539.17	1539.17
0+040.00				1538.67	1538.67
0+060.00				1538.23	1538.23
0+080.00				1539.58	1539.58
0+100.00				1541.99	1541.99
0+114.41				1542.56	1542.56
0+114.63				1542.57	1542.57
0+120.00				1542.84	1542.84
0+140.00				1544.02	1544.02
0+160.00				1545.27	1545.27
0+167.71				1545.88	1545.88
0+180.00				1546.90	1546.90
0+200.00				1548.53	1548.53
0+220.00				1549.77	1549.77
0+235.05				1550.78	1550.78
0+240.00				1551.18	1551.18
0+260.00				1552.92	1552.92
0+280.00				1554.56	1554.56
0+292.39				1555.33	1555.33
0+300.00				1555.73	1555.73
0+302.71				1555.85	1555.85
0+320.00				1556.69	1556.69
0+340.00				1557.83	1557.83
0+360.00				1558.80	1558.80
0+364.30				1558.95	1558.95
0+380.00				1559.54	1559.54

Perfil



City of
Zapopan



Obras Públicas
e Infraestructura
Gestión Integral de la Ciudad

Macrolocalización:




Microlocalización:



Alcances Generales:

- A Renovación de líneas de agua potable y alcantarillado sanitario.
- B Losas de rodamiento en concreto hidráulico MR y construcción de guarnición.
- C Construcción de banquetas, rampas, cenefa y arriate con arbolado.
- D Señalética horizontal y vertical.
- E Alumbrado público, registros, anclas, postes y luminarias.

Simbología:

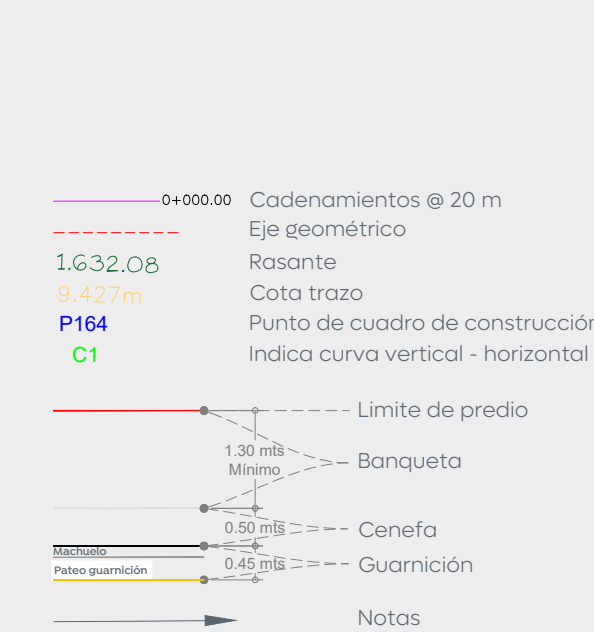

Notas:

Nombre del proyecto: Pavimentación de la calle Paseo de los Huejotes, etapa 01, incluye: modernización de redes básicas de alcantarillado, conducción y distribución, infraestructura urbana y obras complementarias, colonia Lomas de Tabachines, municipio de Zapopan, Jalisco

Contenido del plano:

Planta y perfil.

No. Contrato:

DOPI-MUN-R33-PAV-LP-062-2025

Director de Obras Públicas e Infraestructura:

Ing. Ismael Jáuregui Castañeda

Jefe de la Unidad de Estudios y Proyectos:

Arq. Edwin Aguilar Escatrel

Jefe de área:

Ing. Norberto Esaú Romero Joya

Responsable del proyecto:

Arq. Angel Fernando Torres Mendoza

Ubicación:

C. Paseo de los Huejotes
Col. Lomas de Tabachines, Zapopan, Jalisco



Fecha: mayo 25
Escala: Indicada
Cotas: Metros

Clave:

URB.09