




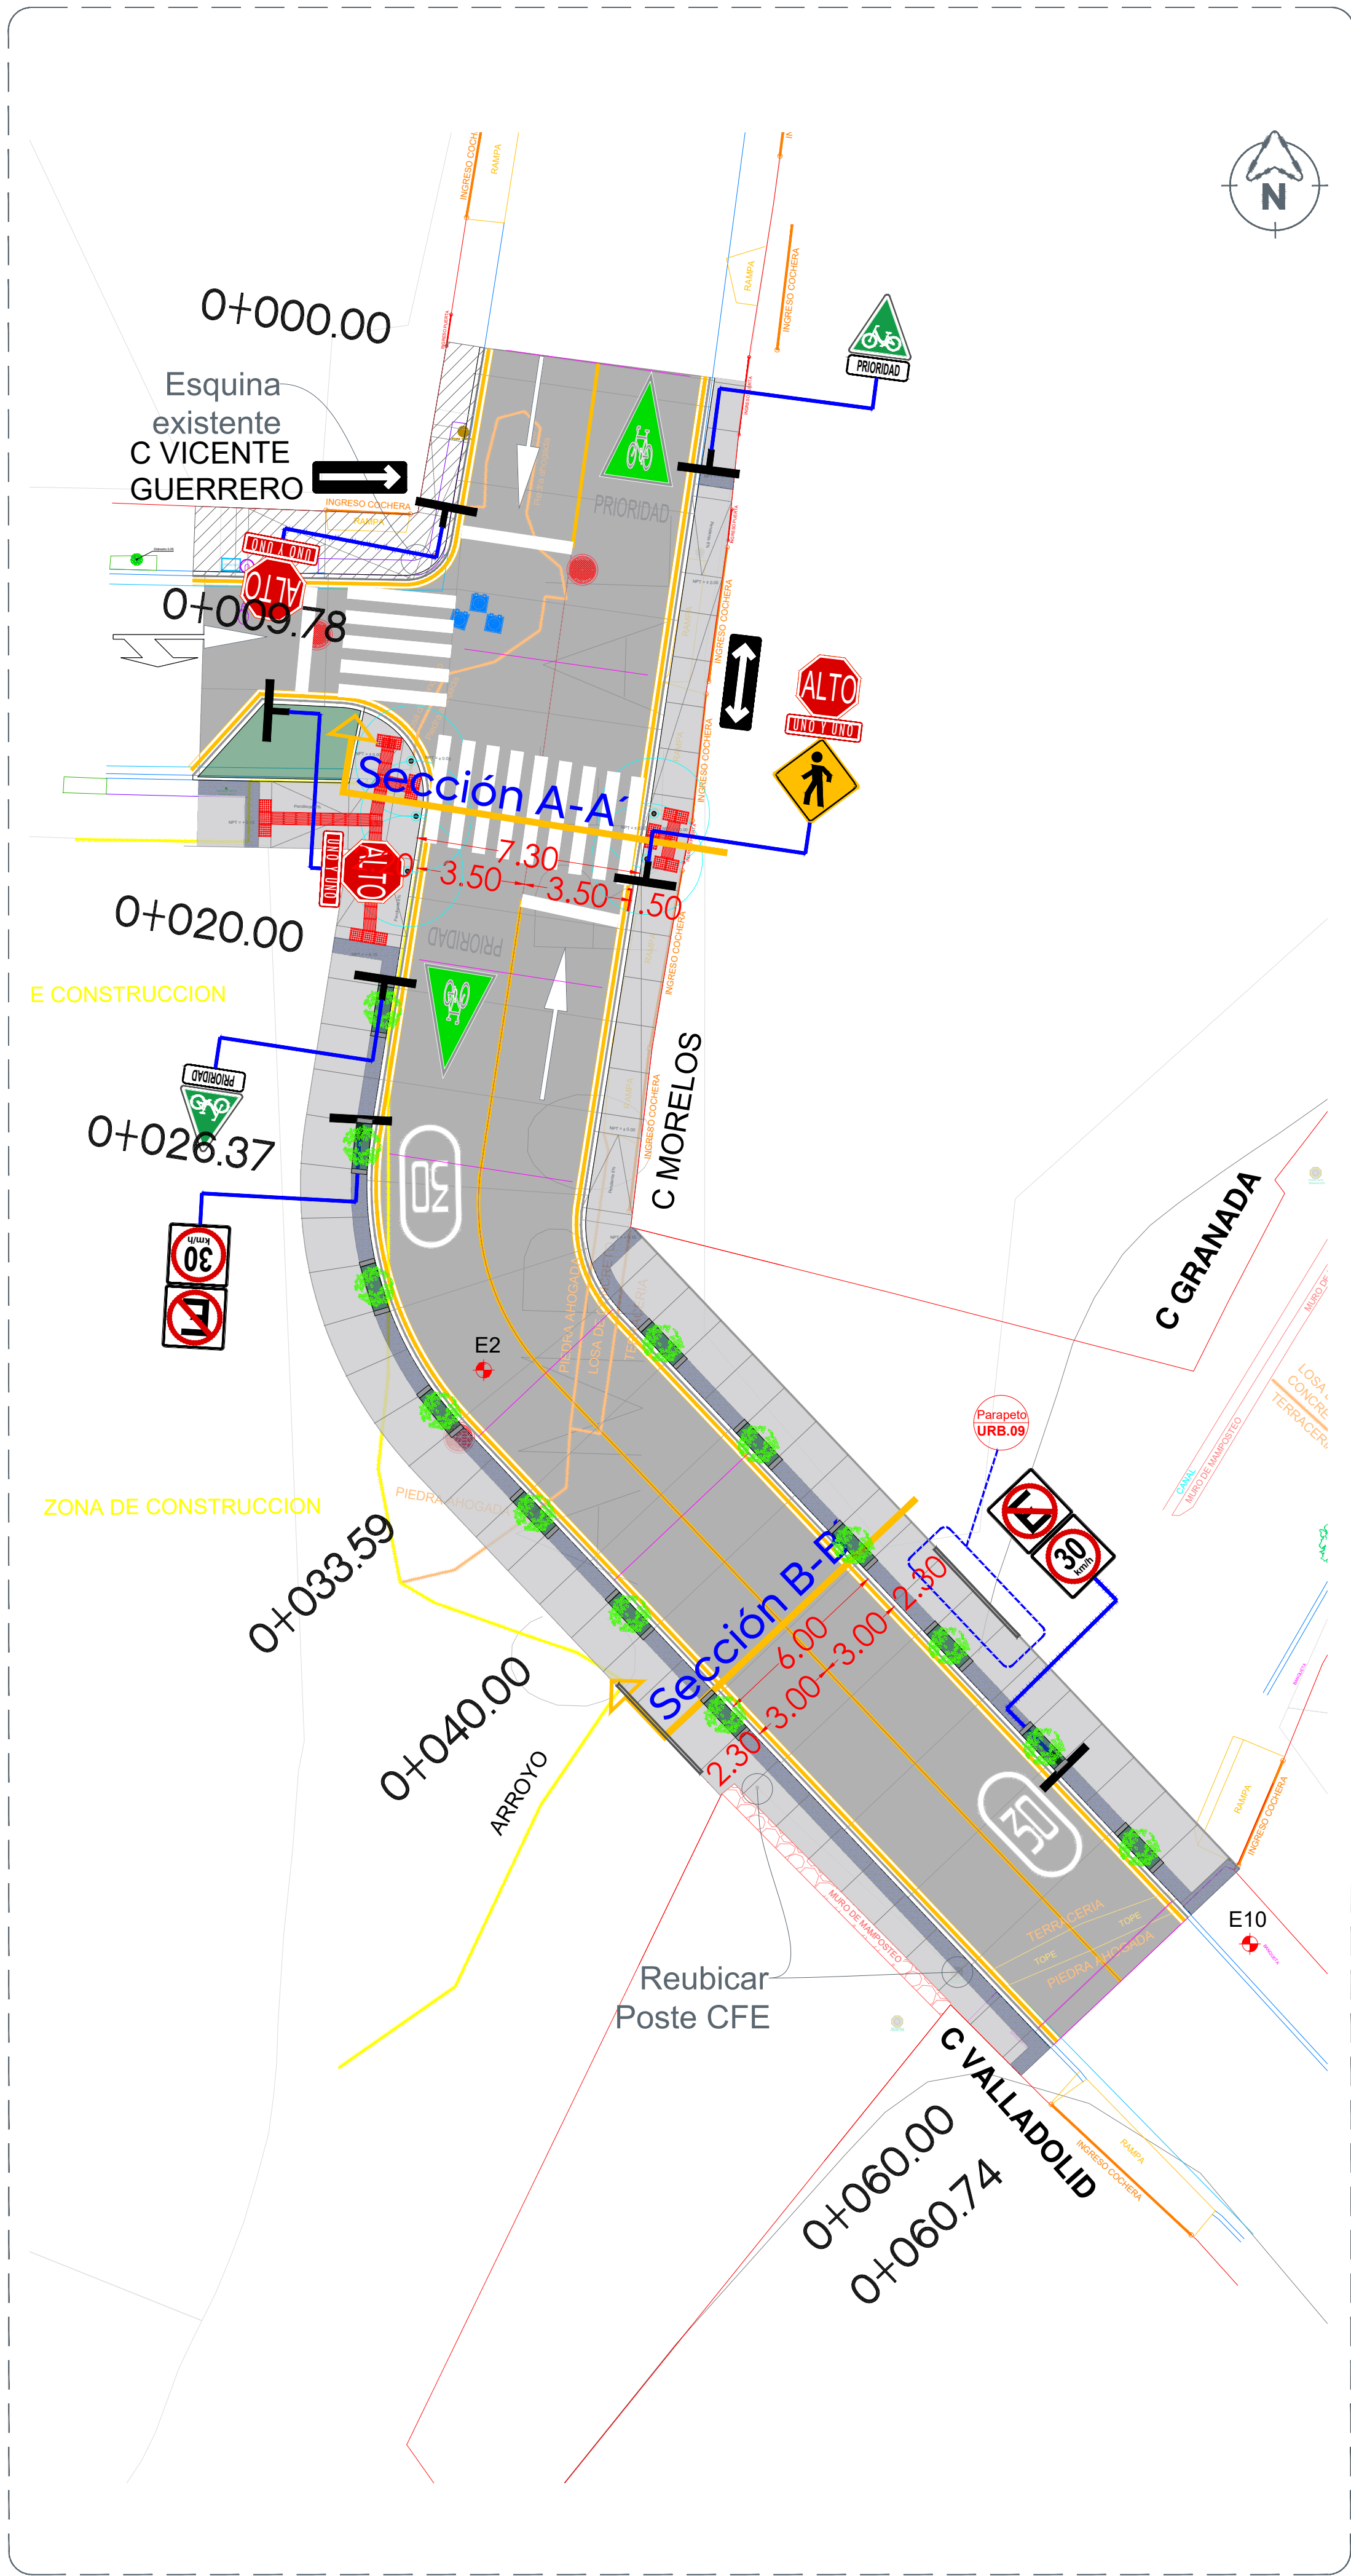


Planta General Alcances Generales 1:150

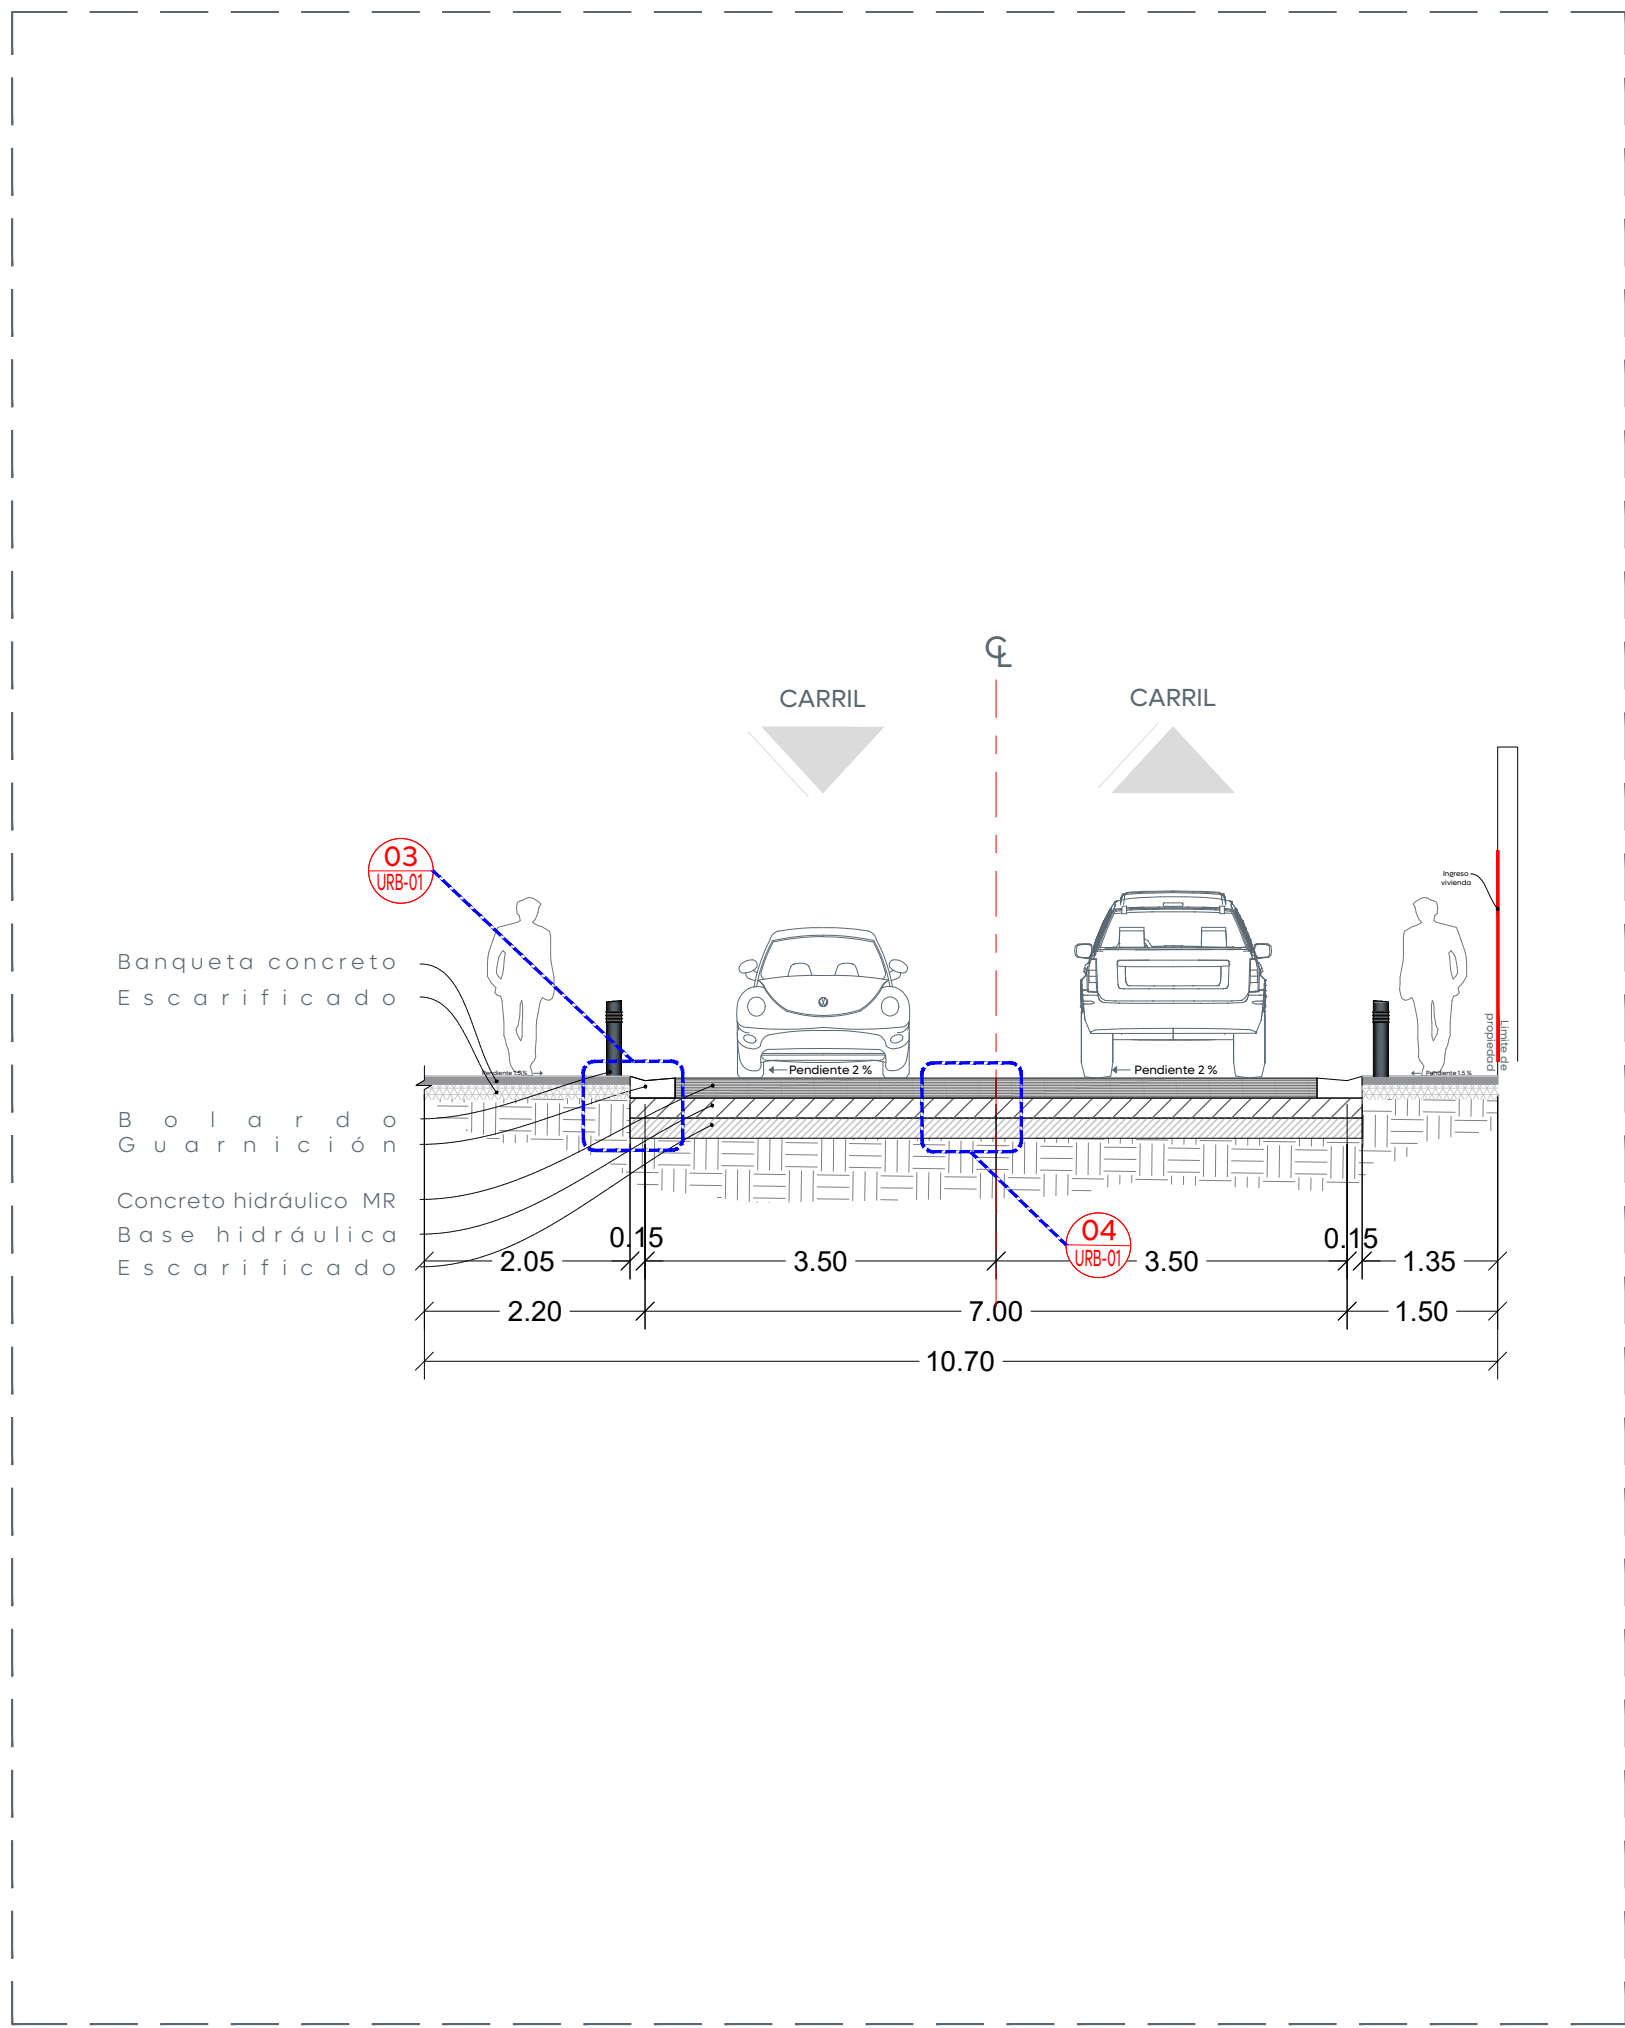


01 Sección A-A' Escala 1:75

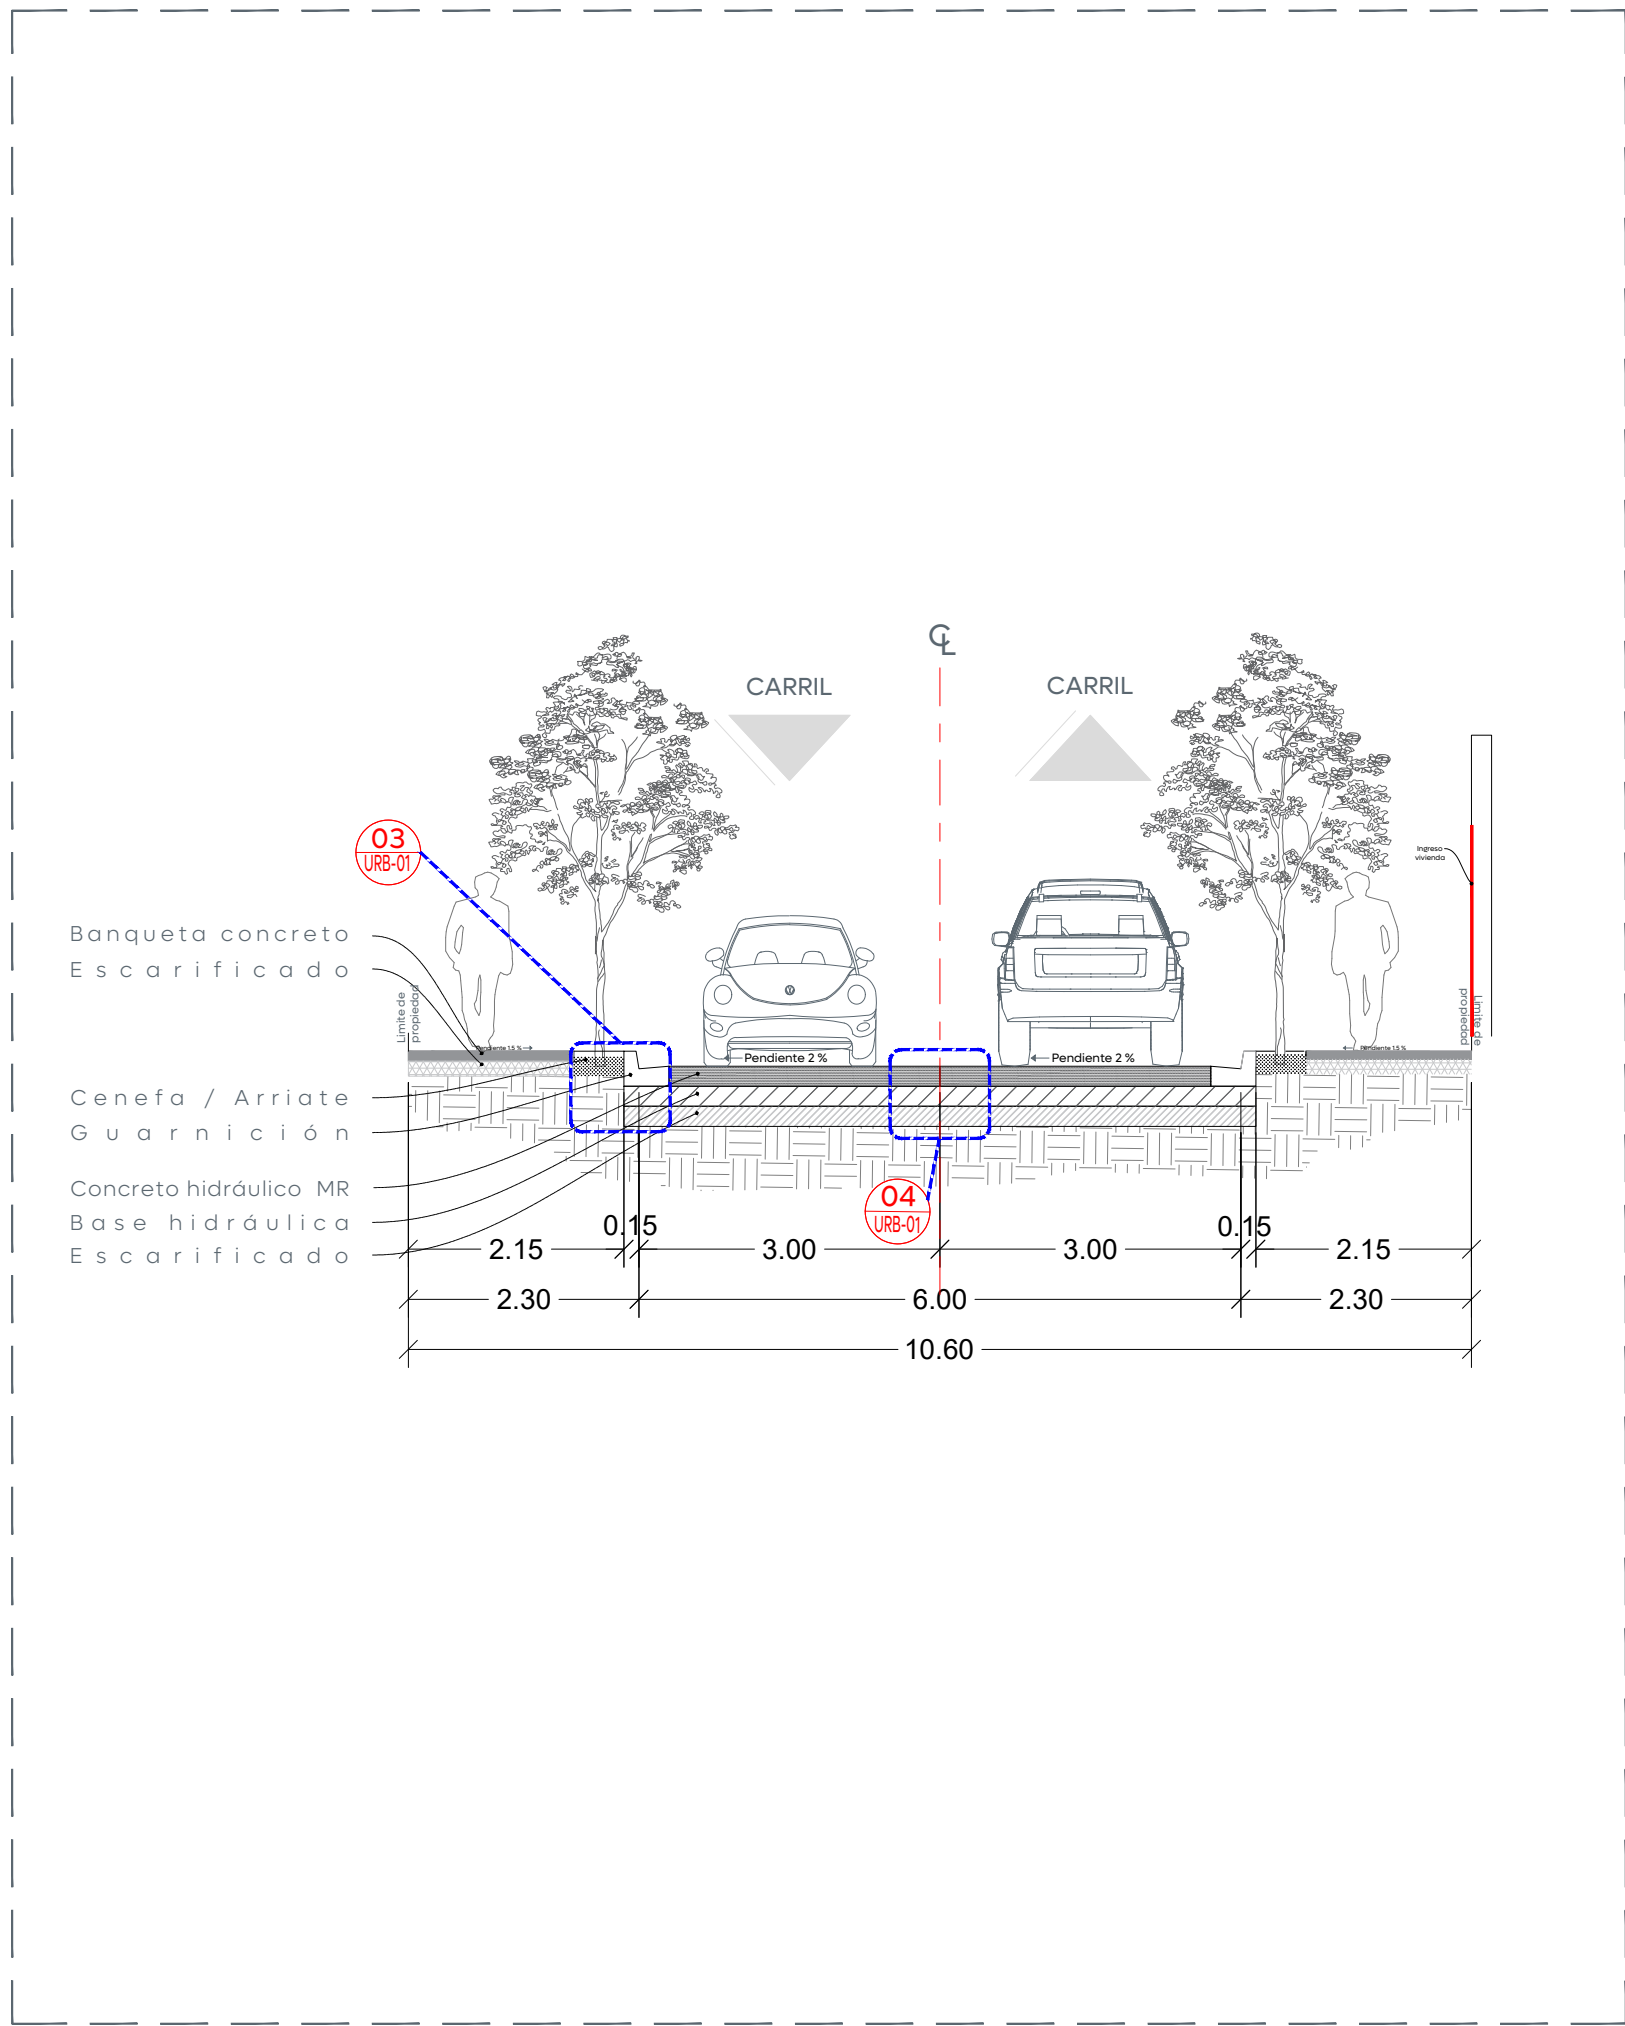

02 Sección B-B' Escala 1:75

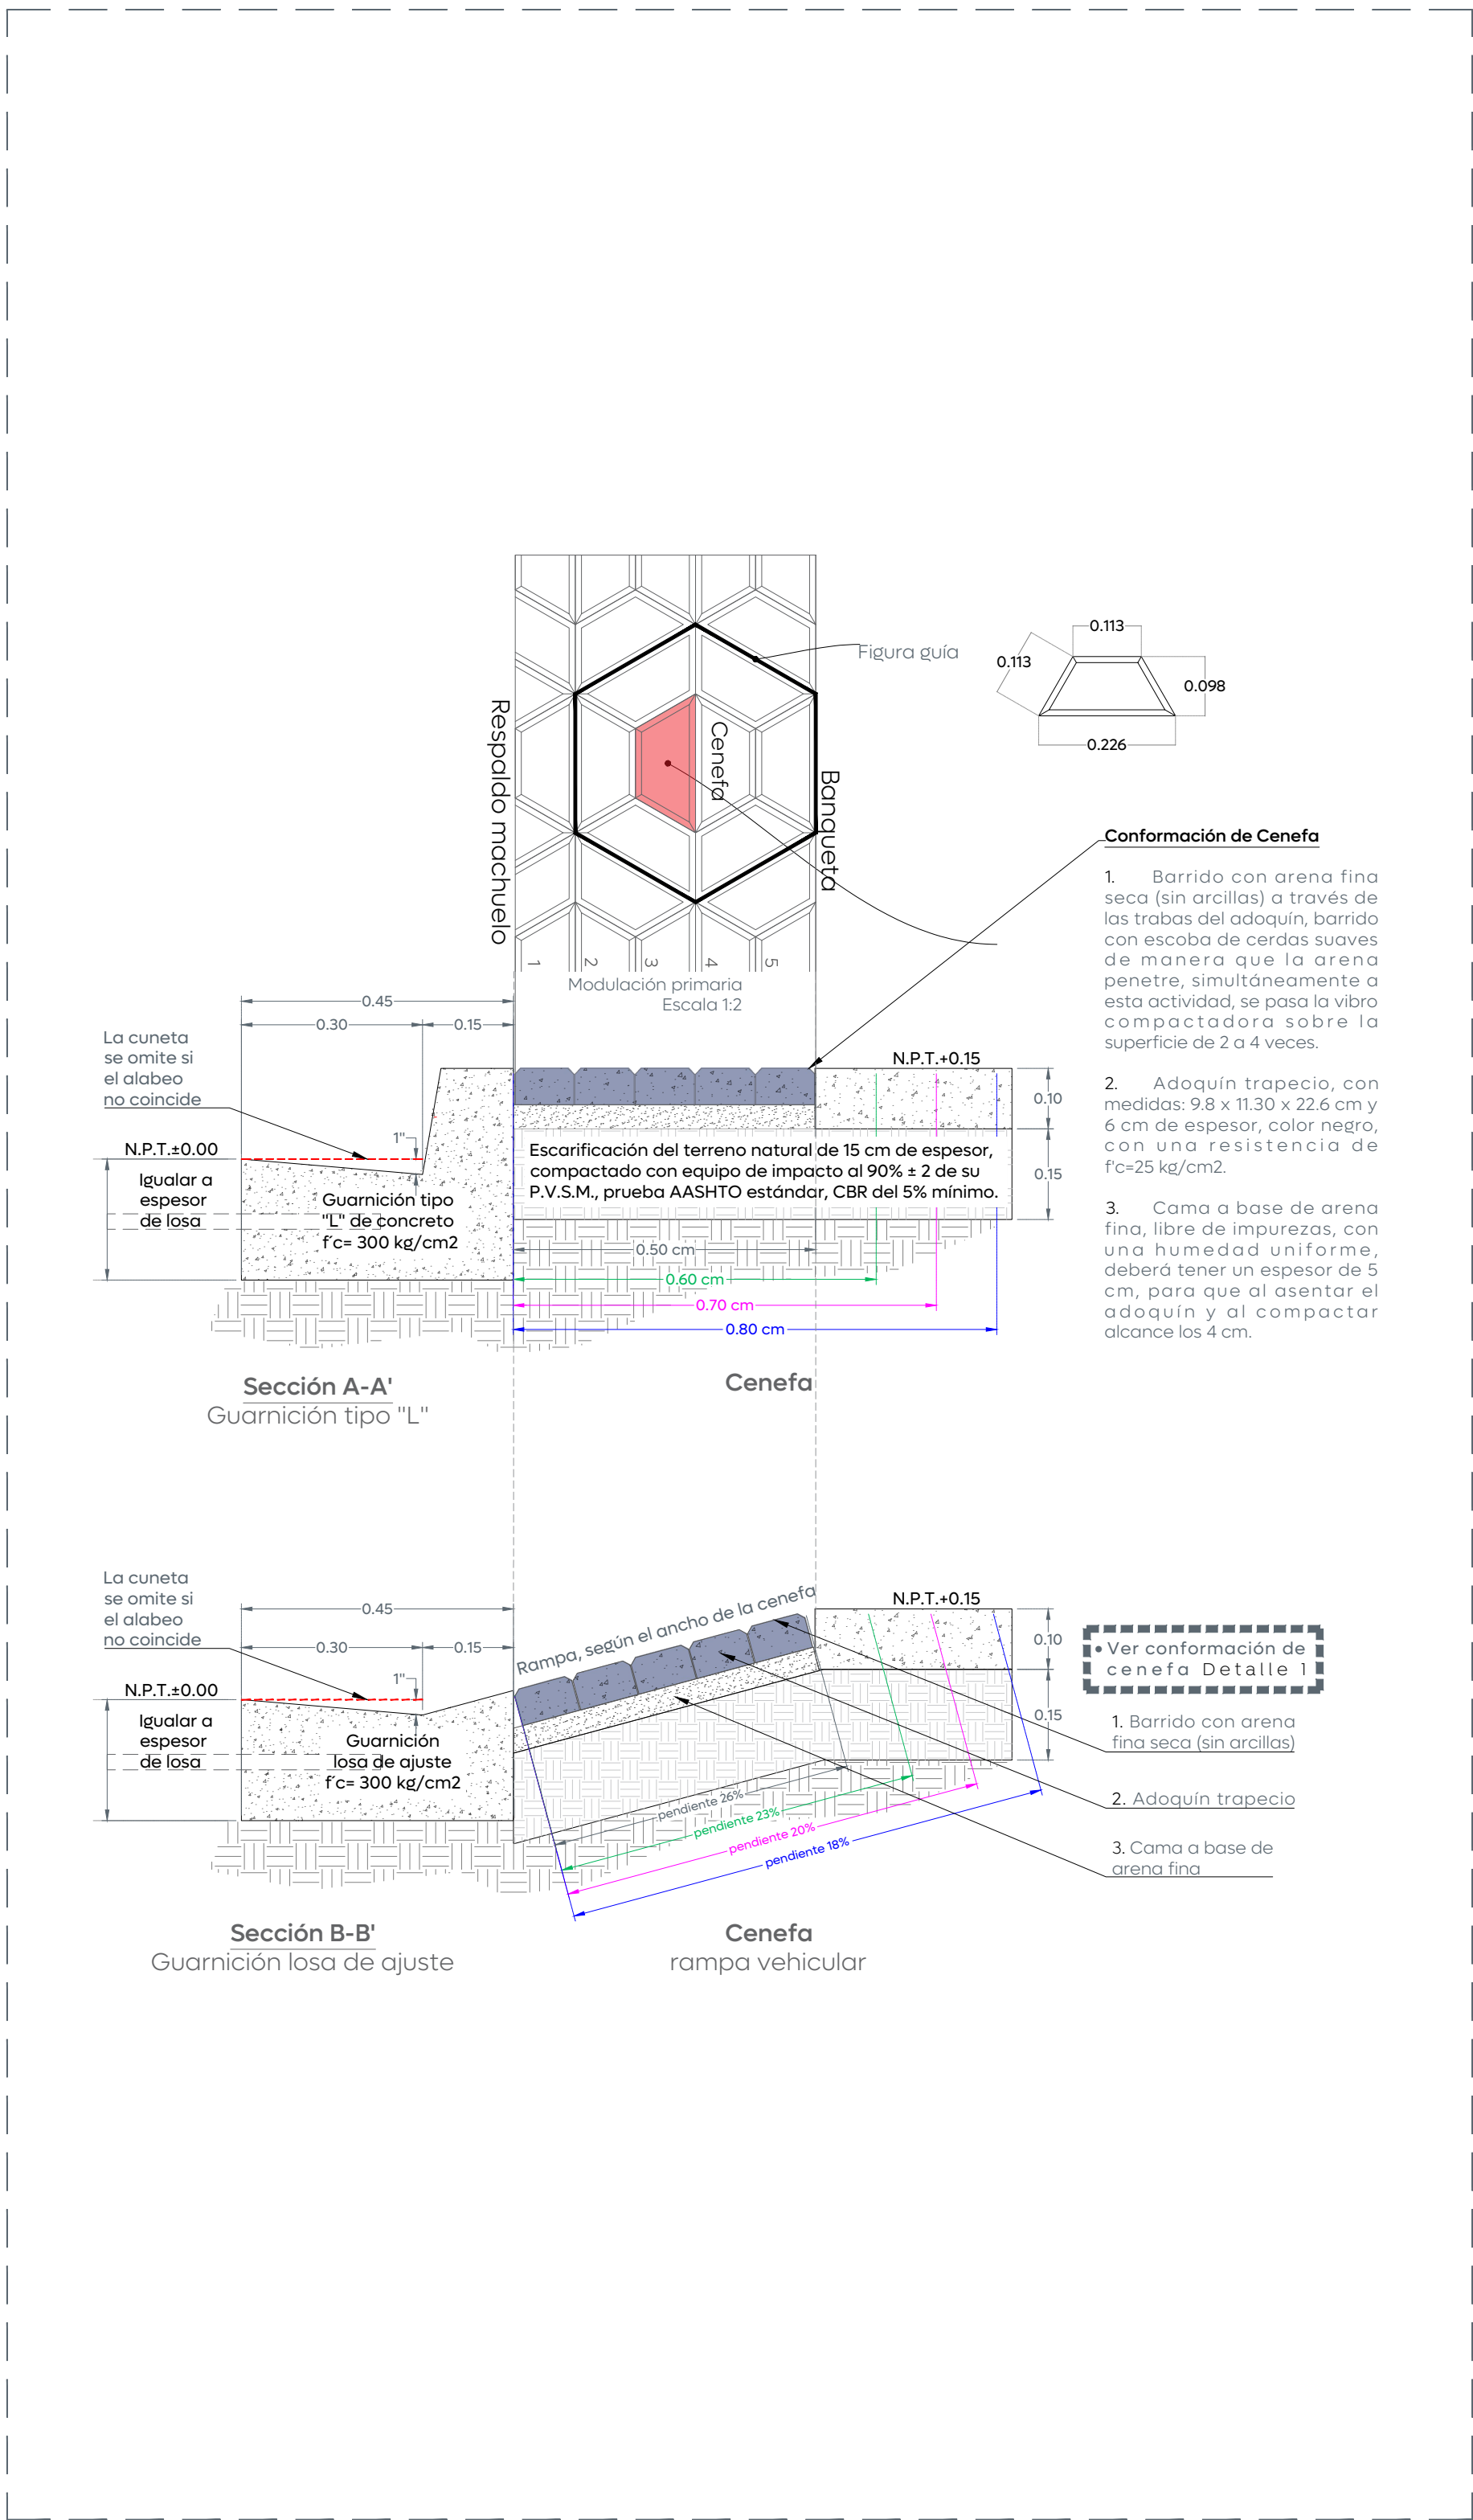

03 Detalle de guarnición y cenefa 1:10

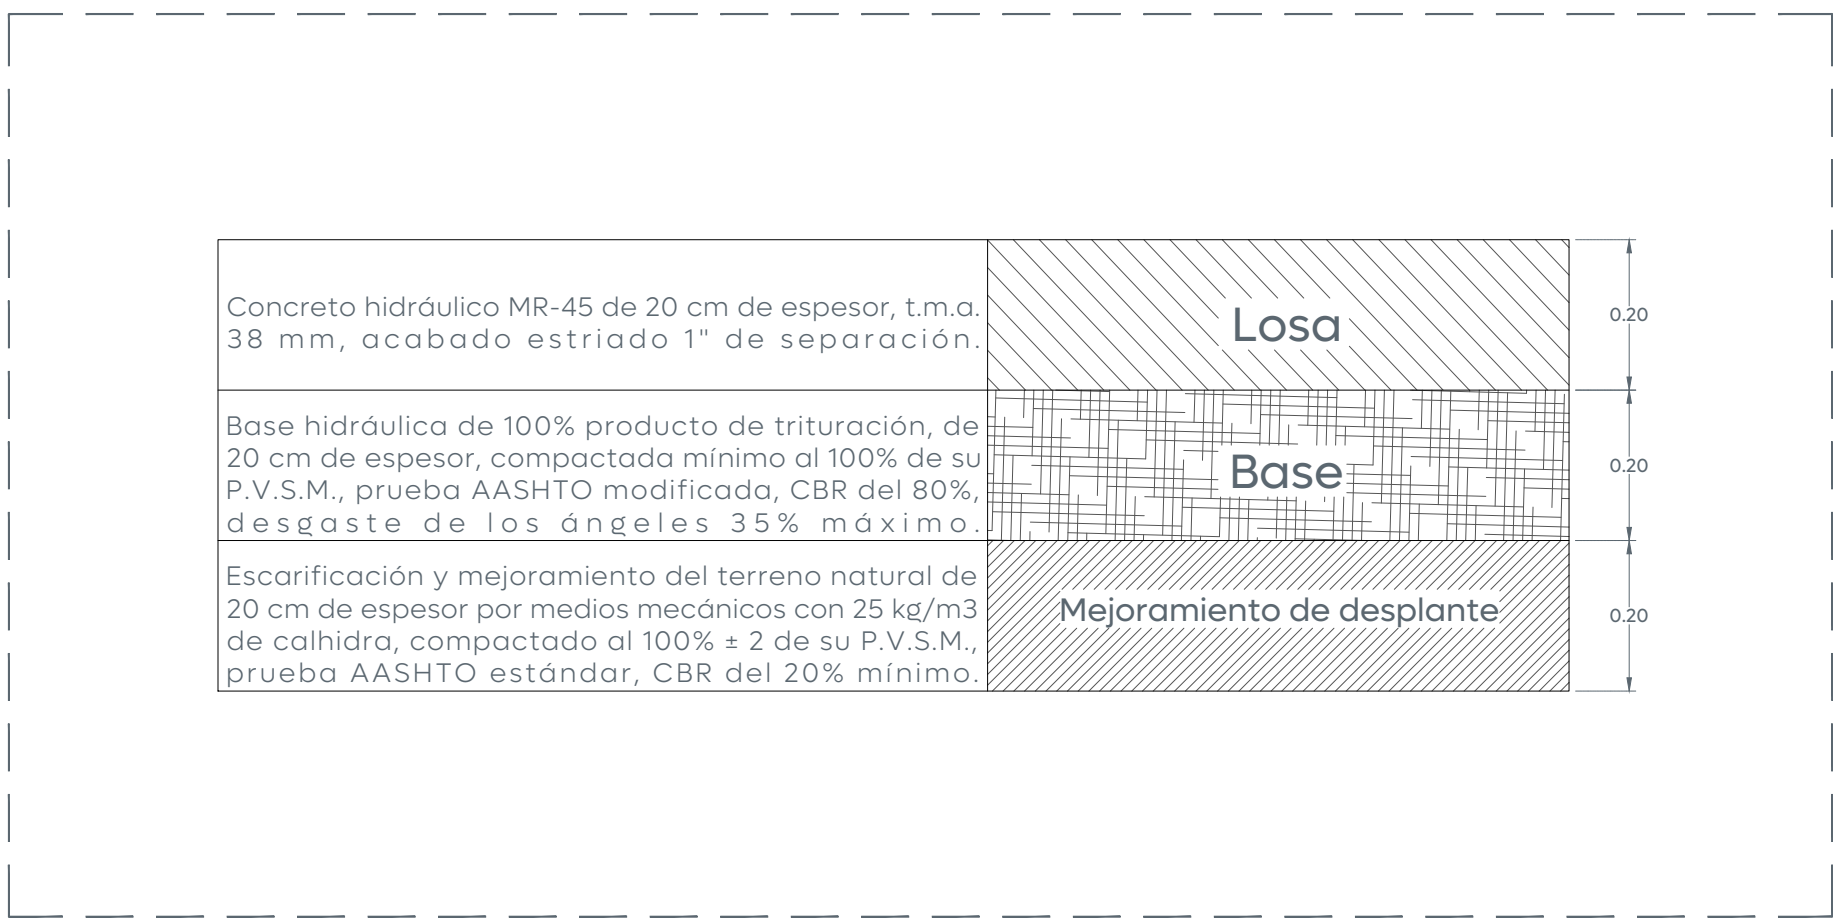

04 Conformación de pavimento Escala 1:10



Gobierno de
Zapopan



ciudad de las
niñas y niños



Obras Públicas
e Infraestructura
Gestión Integral de la Ciudad

Macrolocalización:

Microlocalización:


Alcances Generales:


- A Renovación de líneas de agua potable y alcantarillado sanitario.
- B Losas de rodamiento en concreto hidráulico MR y construcción de guarnición.
- C Construcción de banquetas, rampas, cenefa y arriate con arbolado.
- D Señalética horizontal y vertical.
- E Alumbrado público, registros, anclas, postes y luminarias.

Simbología:


 0+000.00 Cadenamiento @ 20 m


 Eje geométrico

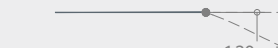 Limite de predio

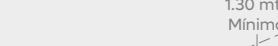 1.30 mls. Banqueta

 0.50 mls. Cenefa

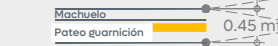
 0.45 mls. Guarnición

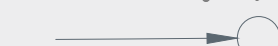 Reubicar postes C.F.E.

 Banqueta de concreto, 10 cm de espesor, acabado escobillado.

 Cenefa Adoquín trapezoid, 6 cm de espesor, color negro.

 Concreto hidráulico MR, 20 cm de espesor, acabado estriado 1" de separación.

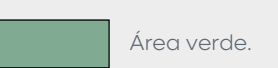 Área verde.

 Concreto hidráulico MR, color integral terracota al 4%.

Notas:

Formado a detalle # de detalle # de plano

6 URB-01

1. Barrido con arena fina seca (sin arcillas)

2. Adoquín trapezoid

3. Cama a base de arena fina

Cuadro de áreas C. Morelos

Concepto	Unidad	Cantidad
Machuelo	m	132.8
Cenefa	m²	416
Banqueta	m²	169.3
Losa de rodamiento	m²	395.7
Esquinas incluyentes	pz	3

Nombre del proyecto:
Pavimentación de la calle Morelos, incluye: modernización de redes básicas de alcantarillado, conducción y distribución, infraestructura urbana y obras complementarias, colonia Nueva España, municipio de Zapopan, Jalisco.

Contenido del plano:
Plantas, secciones y estructura de pavimento.

No. Contrato:
DOPI-MUN-R33-PAV-LP-063-2025

Director de Obras Públicas e Infraestructura:
Ing. Ismael Jáuregui Castañeda

Jefe de la Unidad de Estudios y Proyectos:
Arq. Edwin Aguilar Escatrel

Jefe de área:
Inar, Norberto Esaú Romero Joya

Responsable del proyecto:
Arq. Angel Fernando Torres Mendoza

Ubicación:
C. Morelos Col. Nueva España, Zapopan, Jalisco

Fecha: mayo 25
Escala: Indicada
Cotas: Metros

Clave:
URB.01

c:\users\lfortres\desktop\2025\obras fais 2025\morelos - nueva españa\dwg\calle morelos arc