

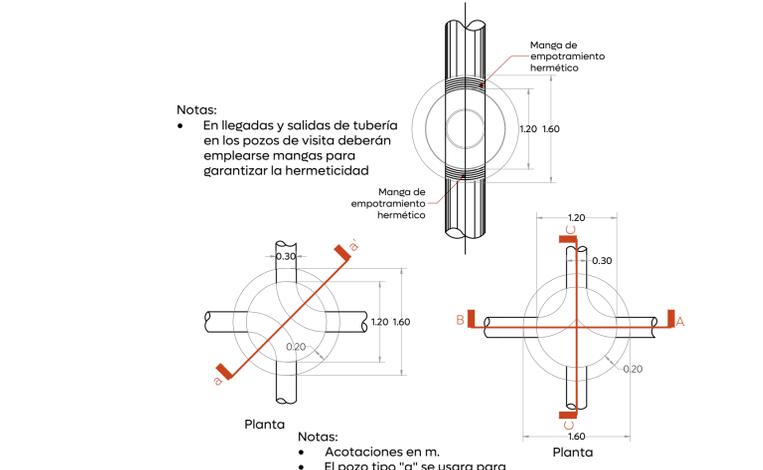
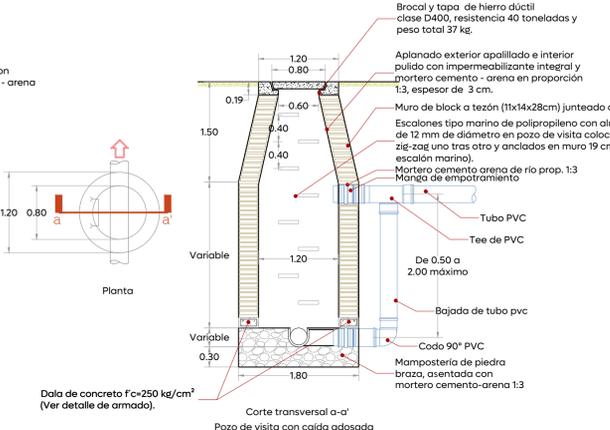
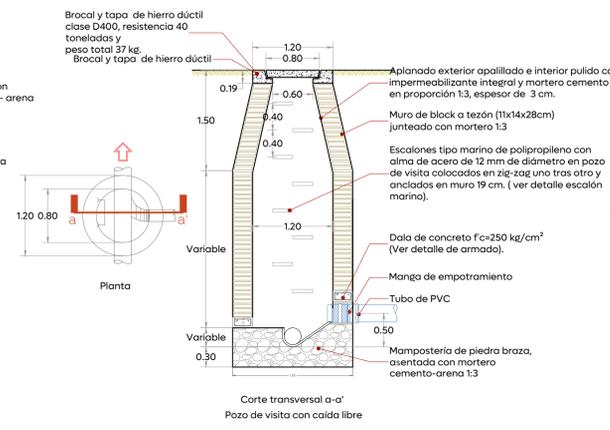


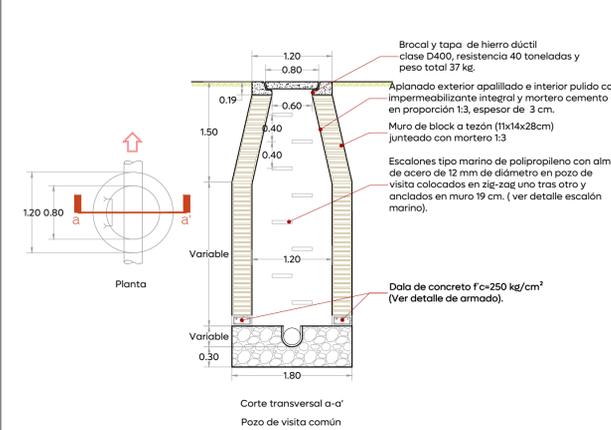

Simbología:

| | |
|--|------------------|
| Red sanitaria existente a conservar | |
| Red sanitaria proyecto (PVC serie-20) | |
| Colector sanitario Ø-91 cm (concreto grado II) | |
| Sentido de flujo sanitario | |
| Pozo de visita | |
| Registro con caída adosada | |
| Registro con caída libre | |
| Longitud-pendiente-díametro | 103.16 -10.0- 45 |
| Cota de rasante | 1594.20 |
| Cota de arastre | 1591.40 |
| Número de registro | 5 |
| Levantamiento topográfico | |
| Límite de banqueta proyecto | |
| Pozo de visita existente a conservar | |

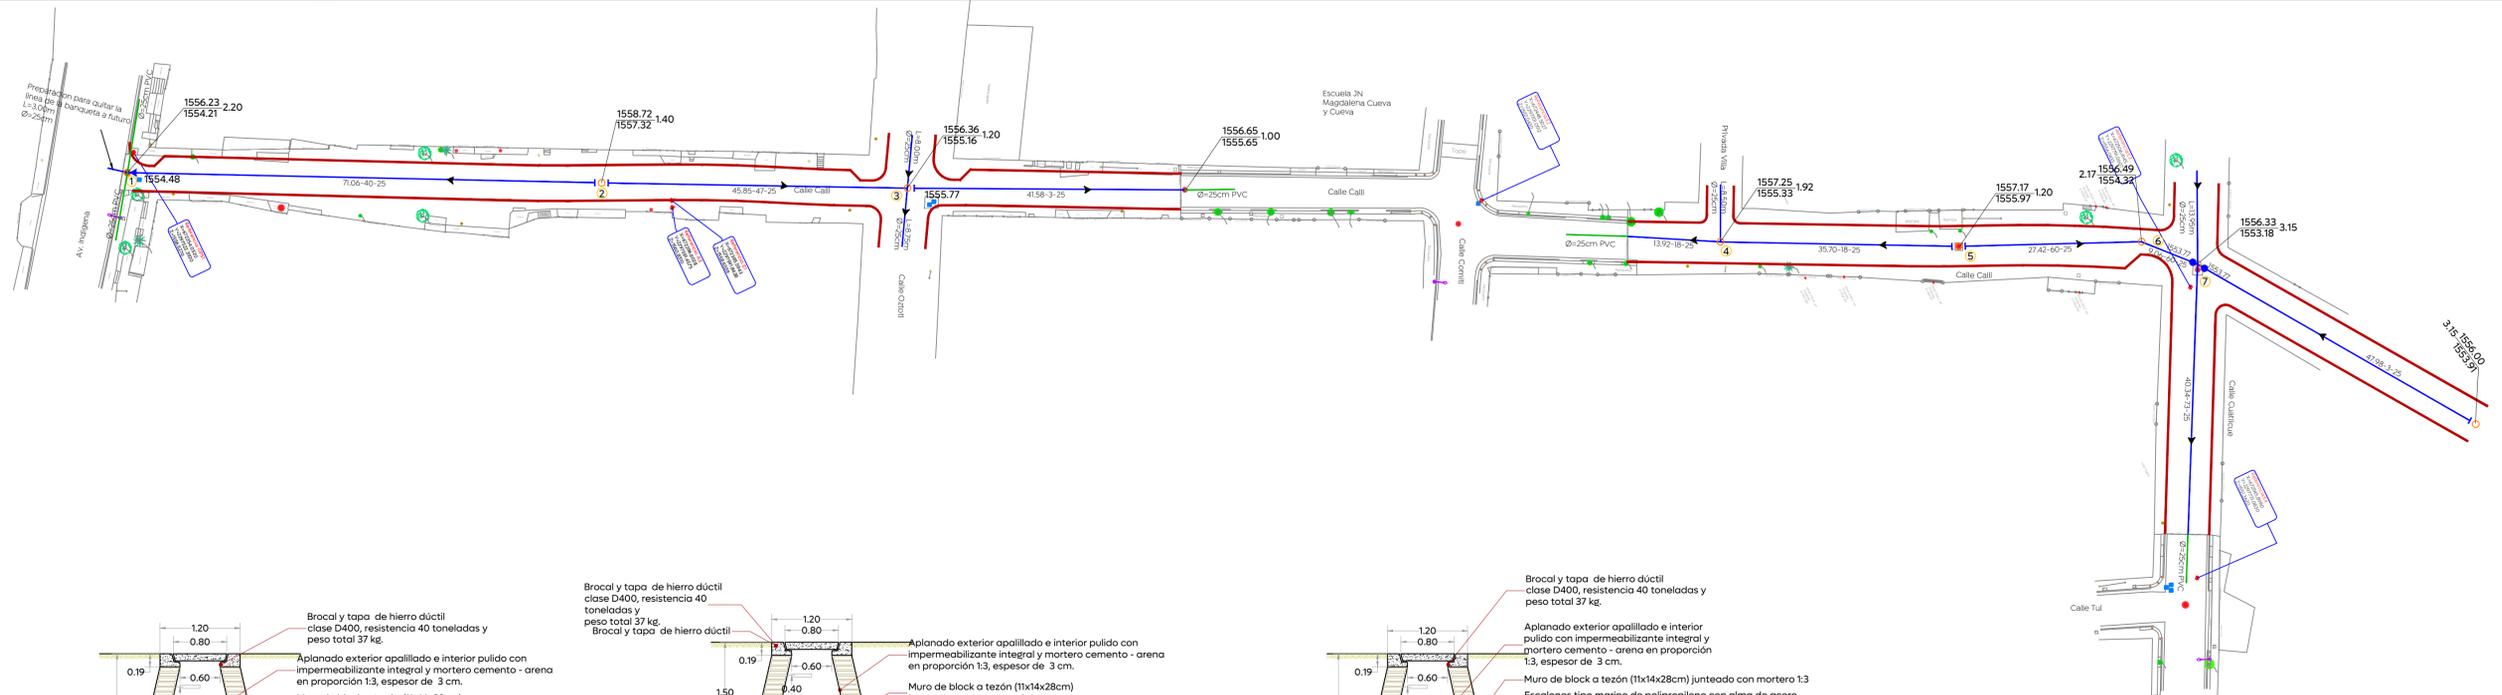


02 Detalle tipos de pozos visita

Armado en dalas para pozos de visita, según profundidad


| H= 0 a 1.00 m | H= 1.01 a 2.00 m | H= 2.01 a 3.00 m |
|--|--|--|
| 3#3@lecho superior 2#4+1#3@lecho inferior E #3 @ 10 cm. | 3#3@lecho superior 2#4 + 2 #3 @lecho inferior E #3 @ 12.5 cm. | 3#3@lecho superior 3#5@lecho inferior E #3 @ 12.5 cm. |
| 2#4@lecho superior 2#4@cada cara lateral 3#5@lecho inferior E #3 @ 10 cm. | 2#4@lecho superior 2#4@cada cara lateral 3#5+2#3@lecho inferior E #3 @ 15 cm. | 2#4+1#3@lecho superior 2#4@cada cara lateral 6#4@lecho inferior E #3 @ 15 cm. |

| Diámetro nominal (d) | Ancho | | Profundidad mínima |
|----------------------|-------|-------|--------------------|
| | cm | pulg. | |
| 61 | 24 | 130 | 165 |
| 45 | 18 | 110 | 145 |
| 40 | 16 | 100 | 135 |
| 35 | 14 | 90 | 130 |
| 30 | 12 | 85 | 125 |
| 25 | 10 | 80 | 120 |


04 Detalle Armados en dala para pozos de visita

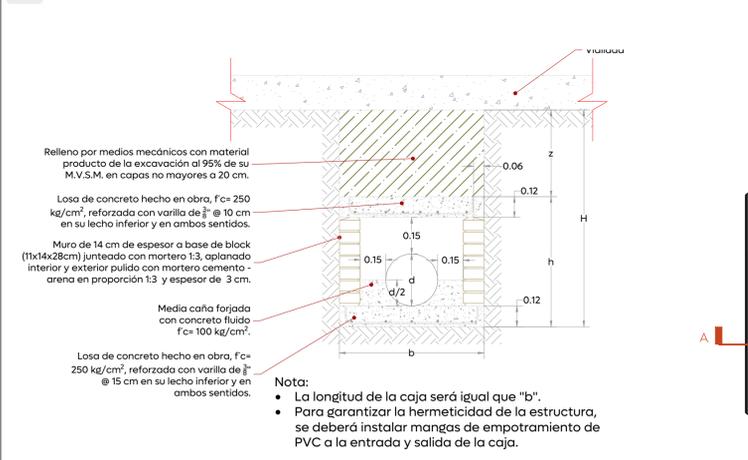


05 Detalle y datos de Zanja

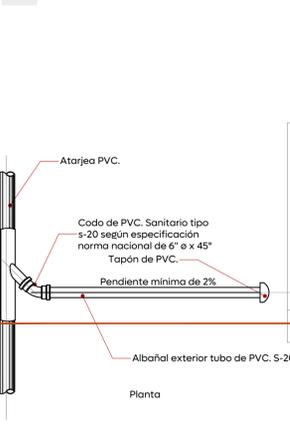


06 Detalle de peldaño para escalera marina

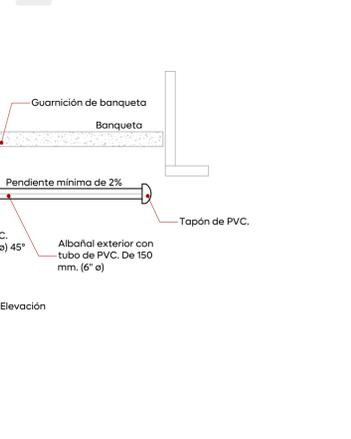

03 Detalle de llegada y salida de tubería

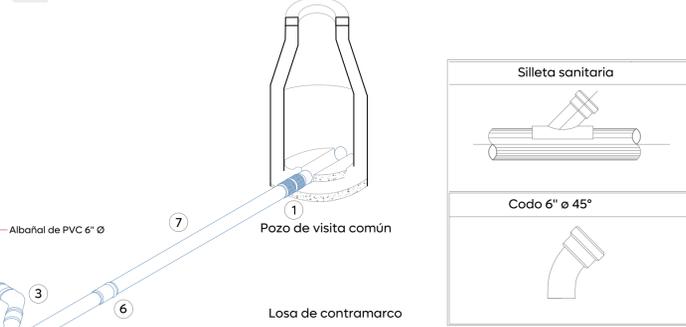


Registro domiciliario

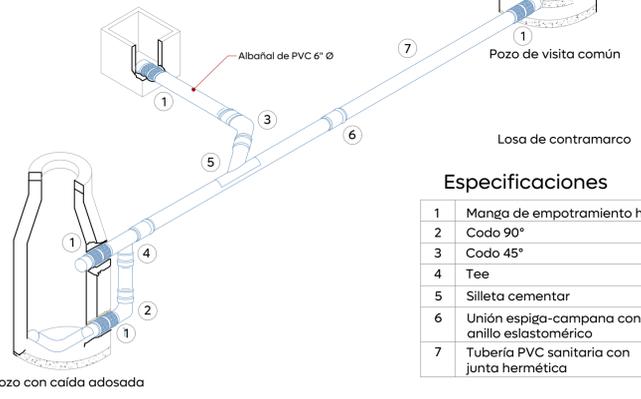

Especificaciones

| | |
|---|--|
| 1 | Manga de empotramiento hermético |
| 2 | Codo 90° |
| 3 | Codo 45° |
| 4 | Tee |
| 5 | Silleta cementar |
| 6 | Unión espiga-campana con anillo elastomérico |
| 7 | Tubería PVC sanitaria con junta hermética |

08 Detalle caja ciega

 

09 Detalle conexión de la descarga P.V.C.



07 Detalle descarga domiciliaria

