




Planta General
Alcances Generales
1:500

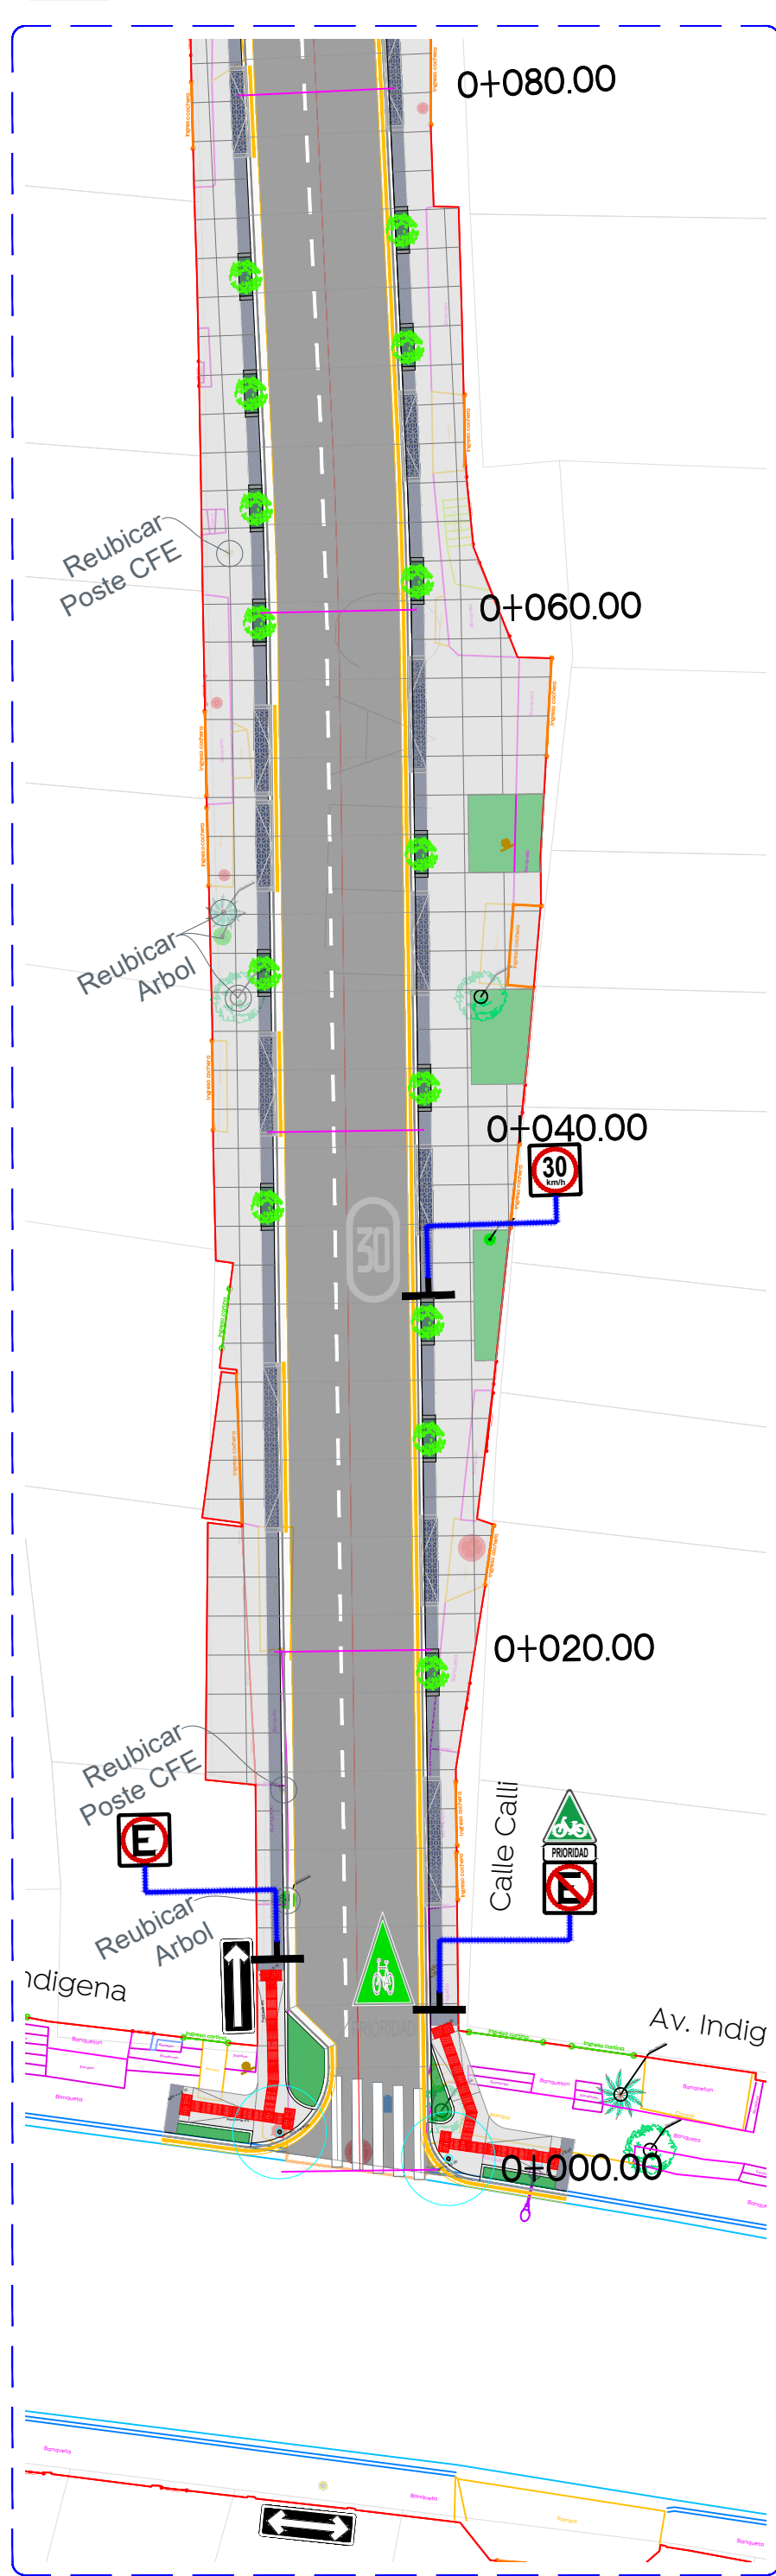


01 Planta C. Calli
0+000.00 a 0+080.00
1:250

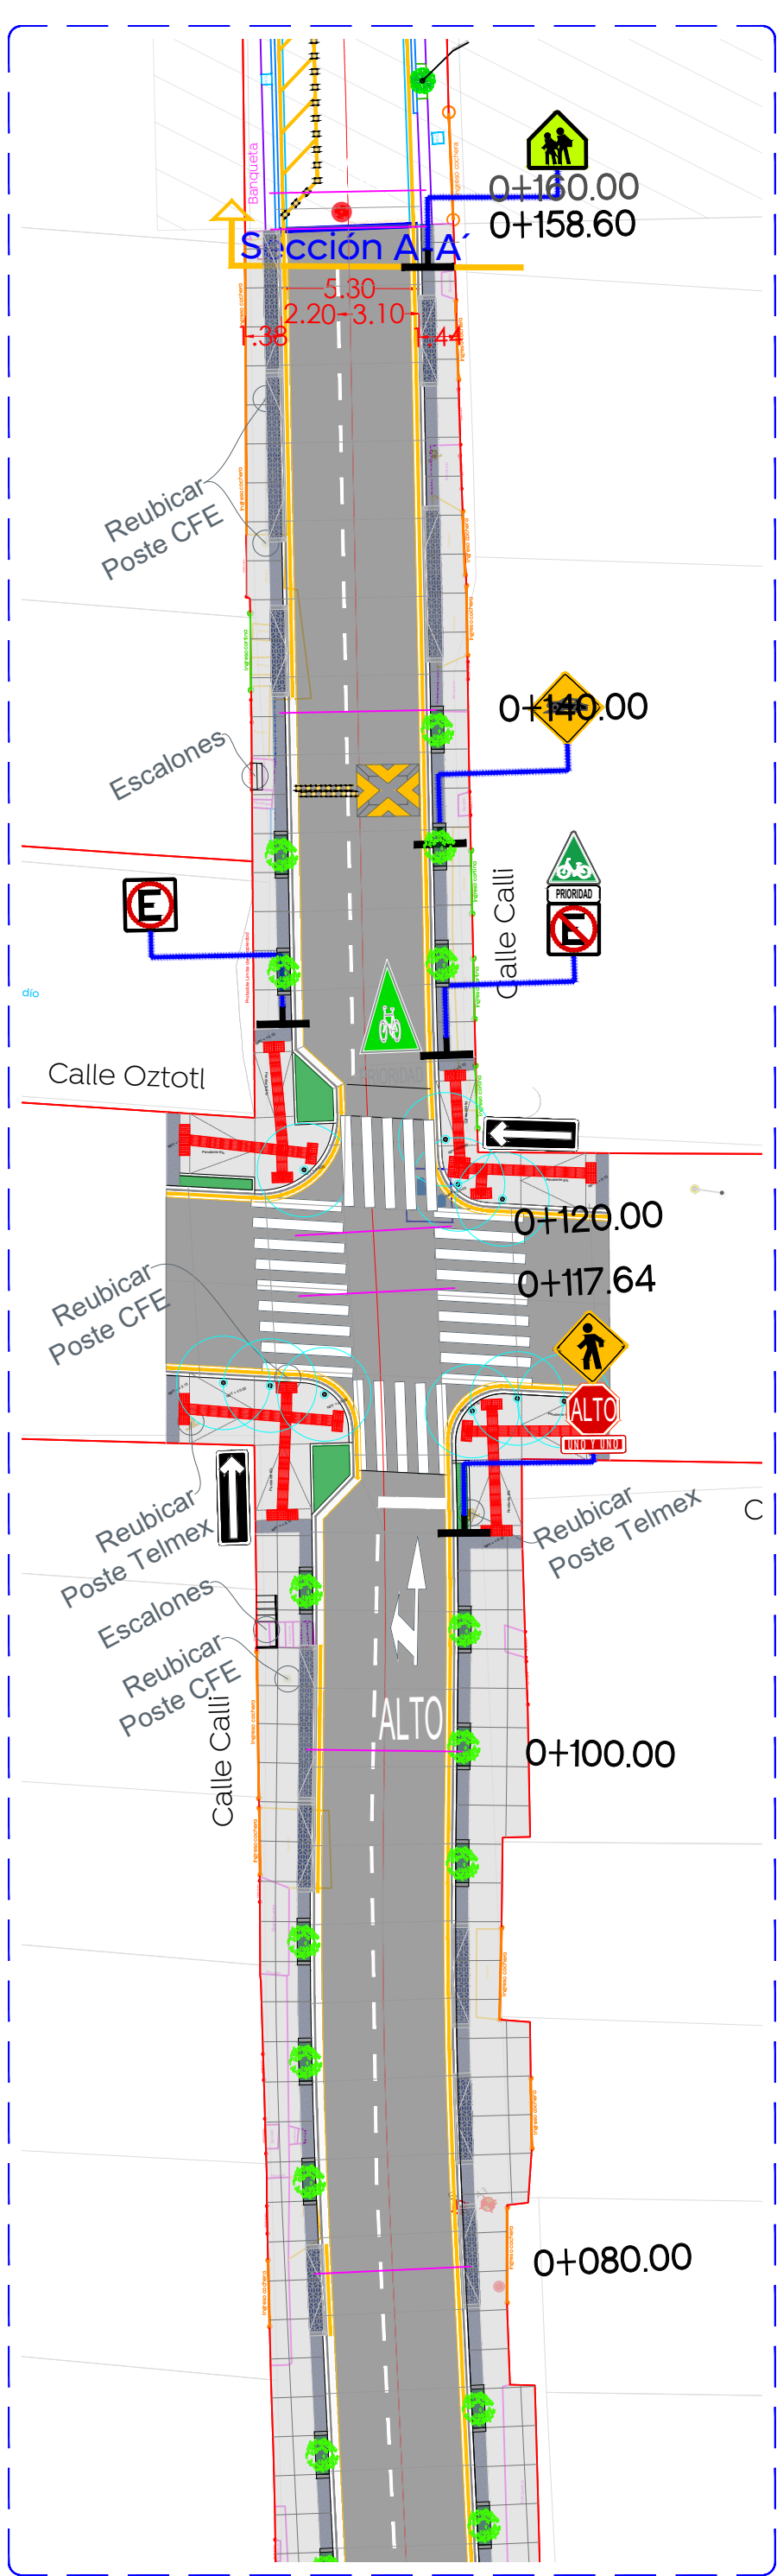


02 Planta C. Calli
0+080.00 a 0+160.00
1:250

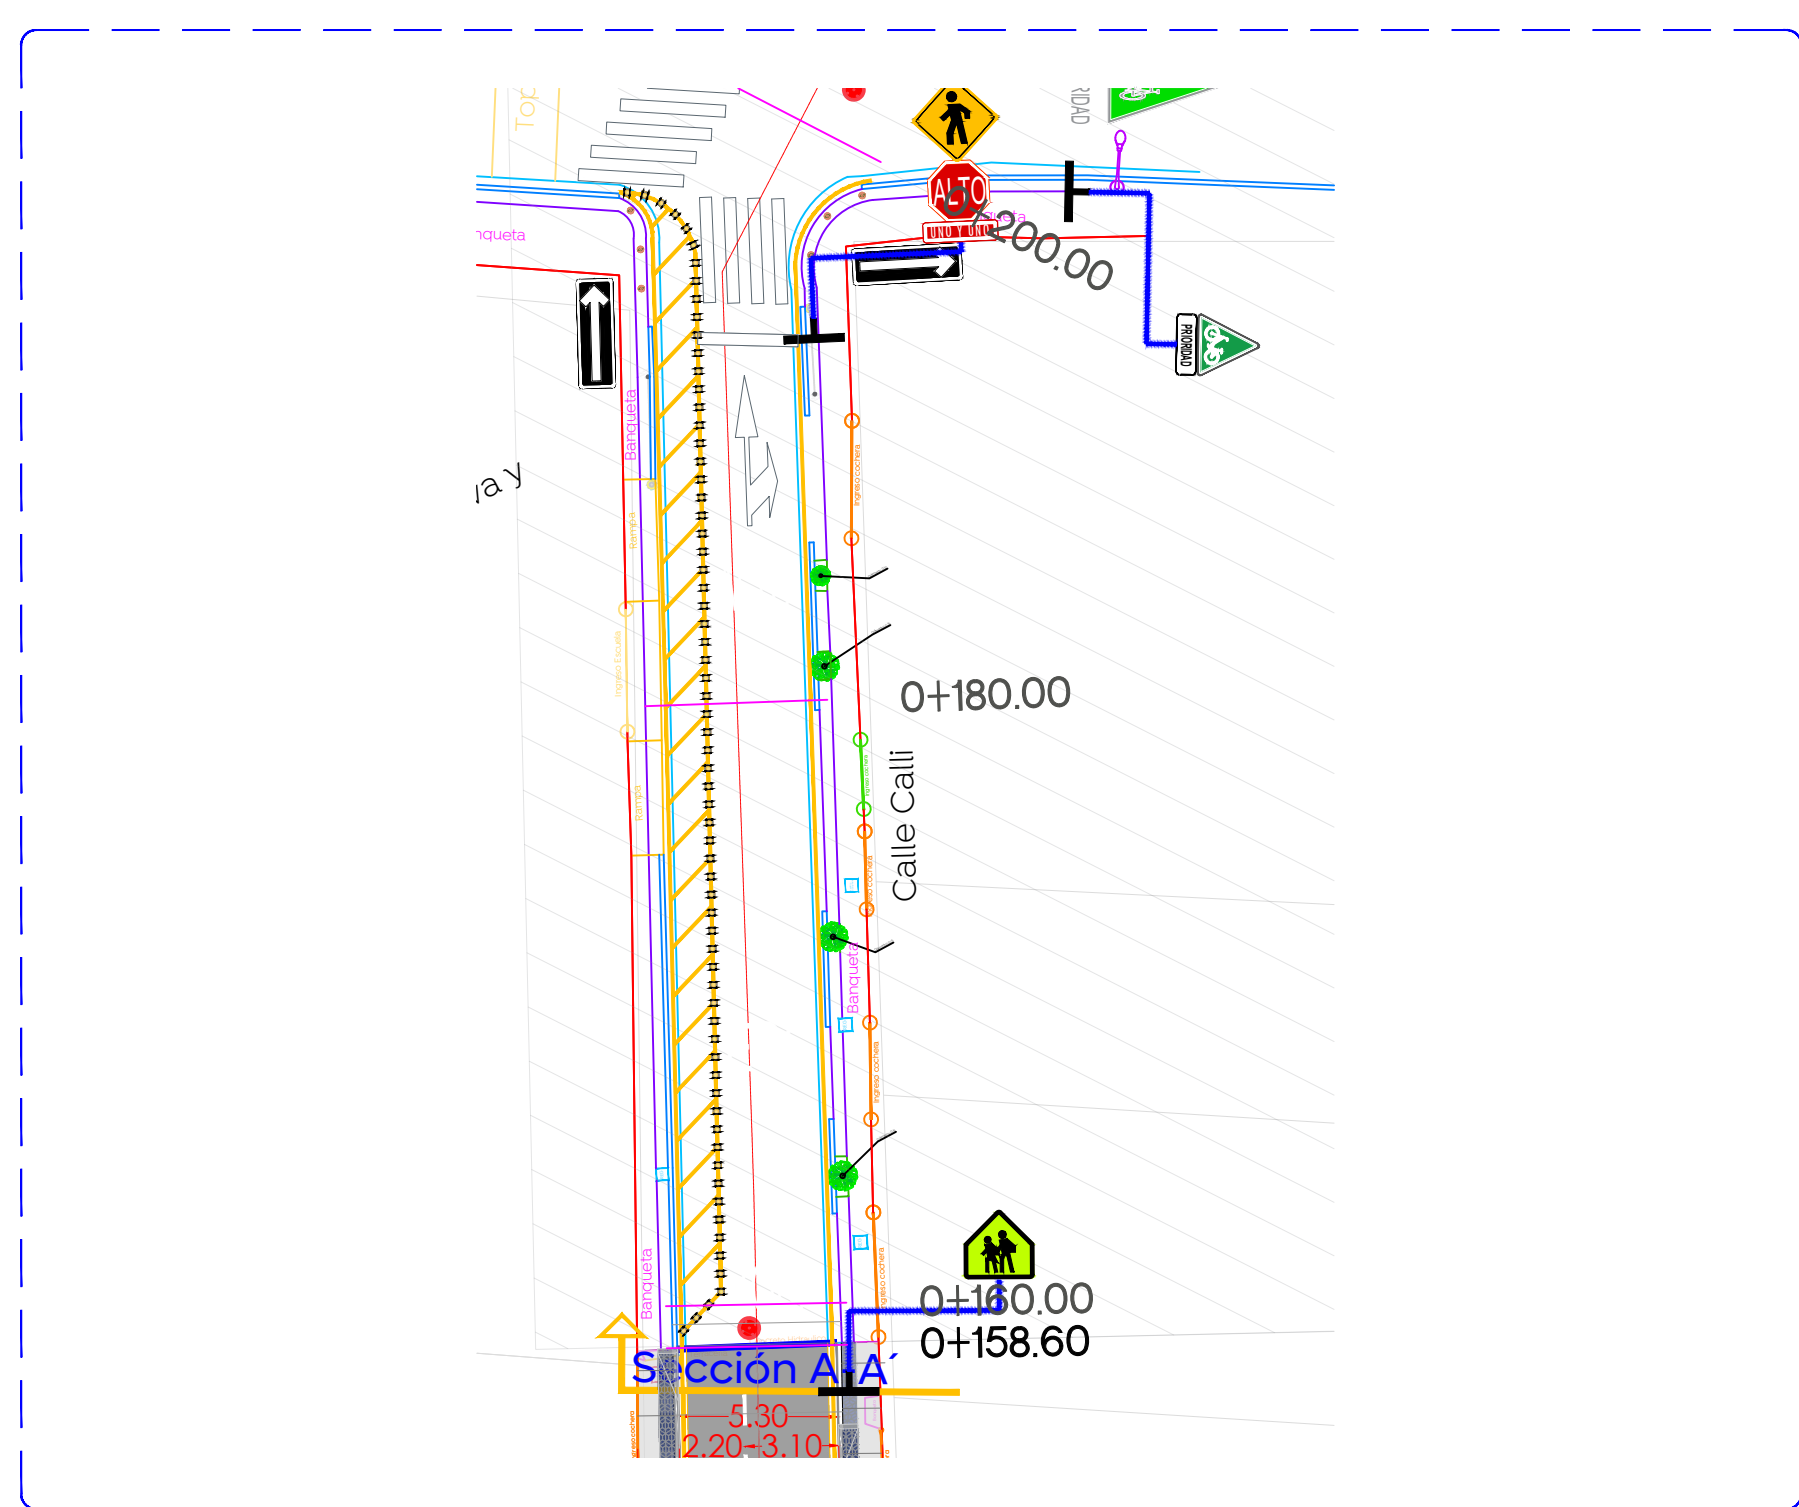

03 Planta C. Calli
0+160.00 a 0+200.00
1:250

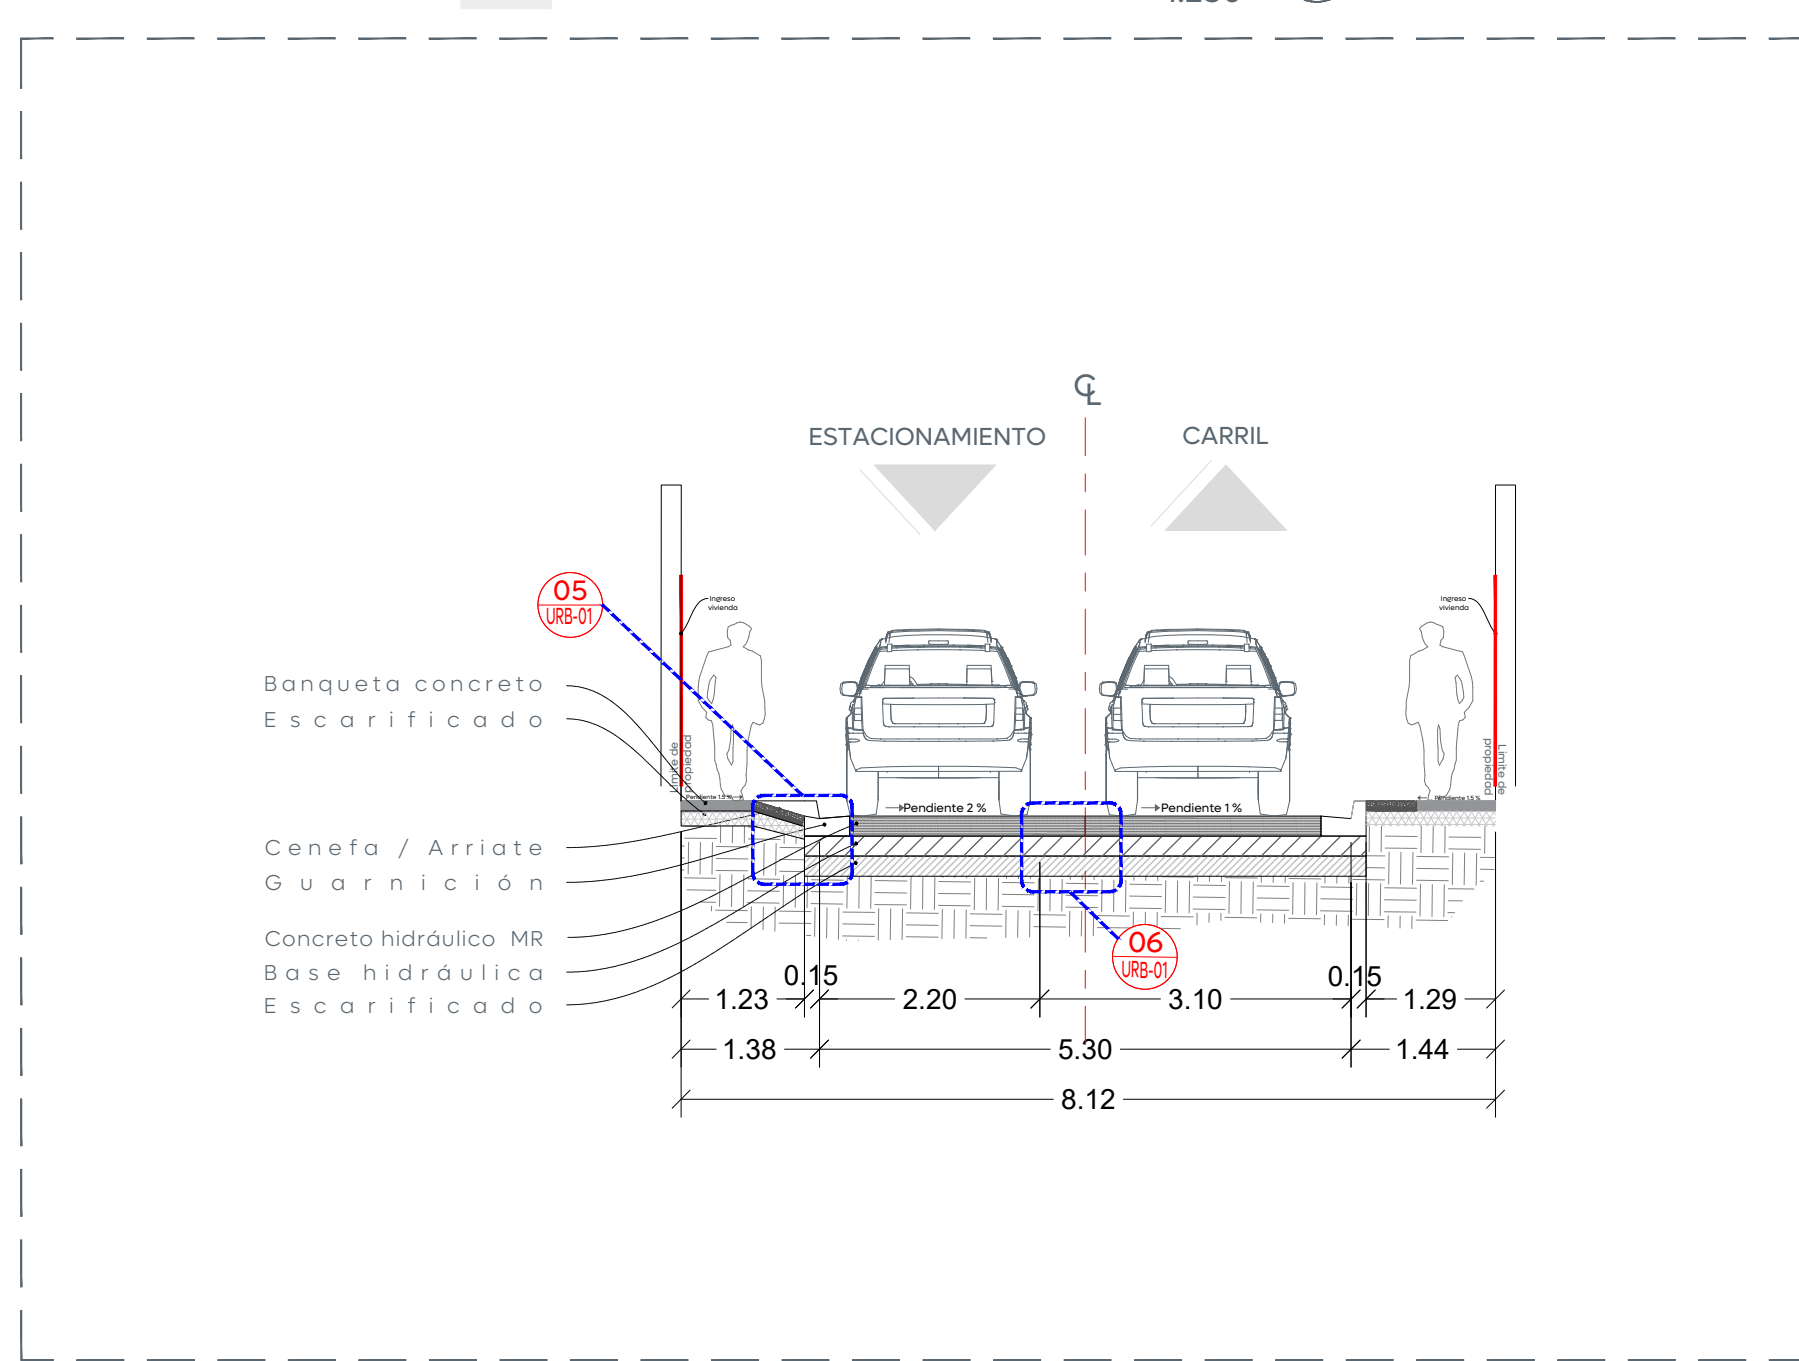


04 Sección A-A'
Escala 1:75

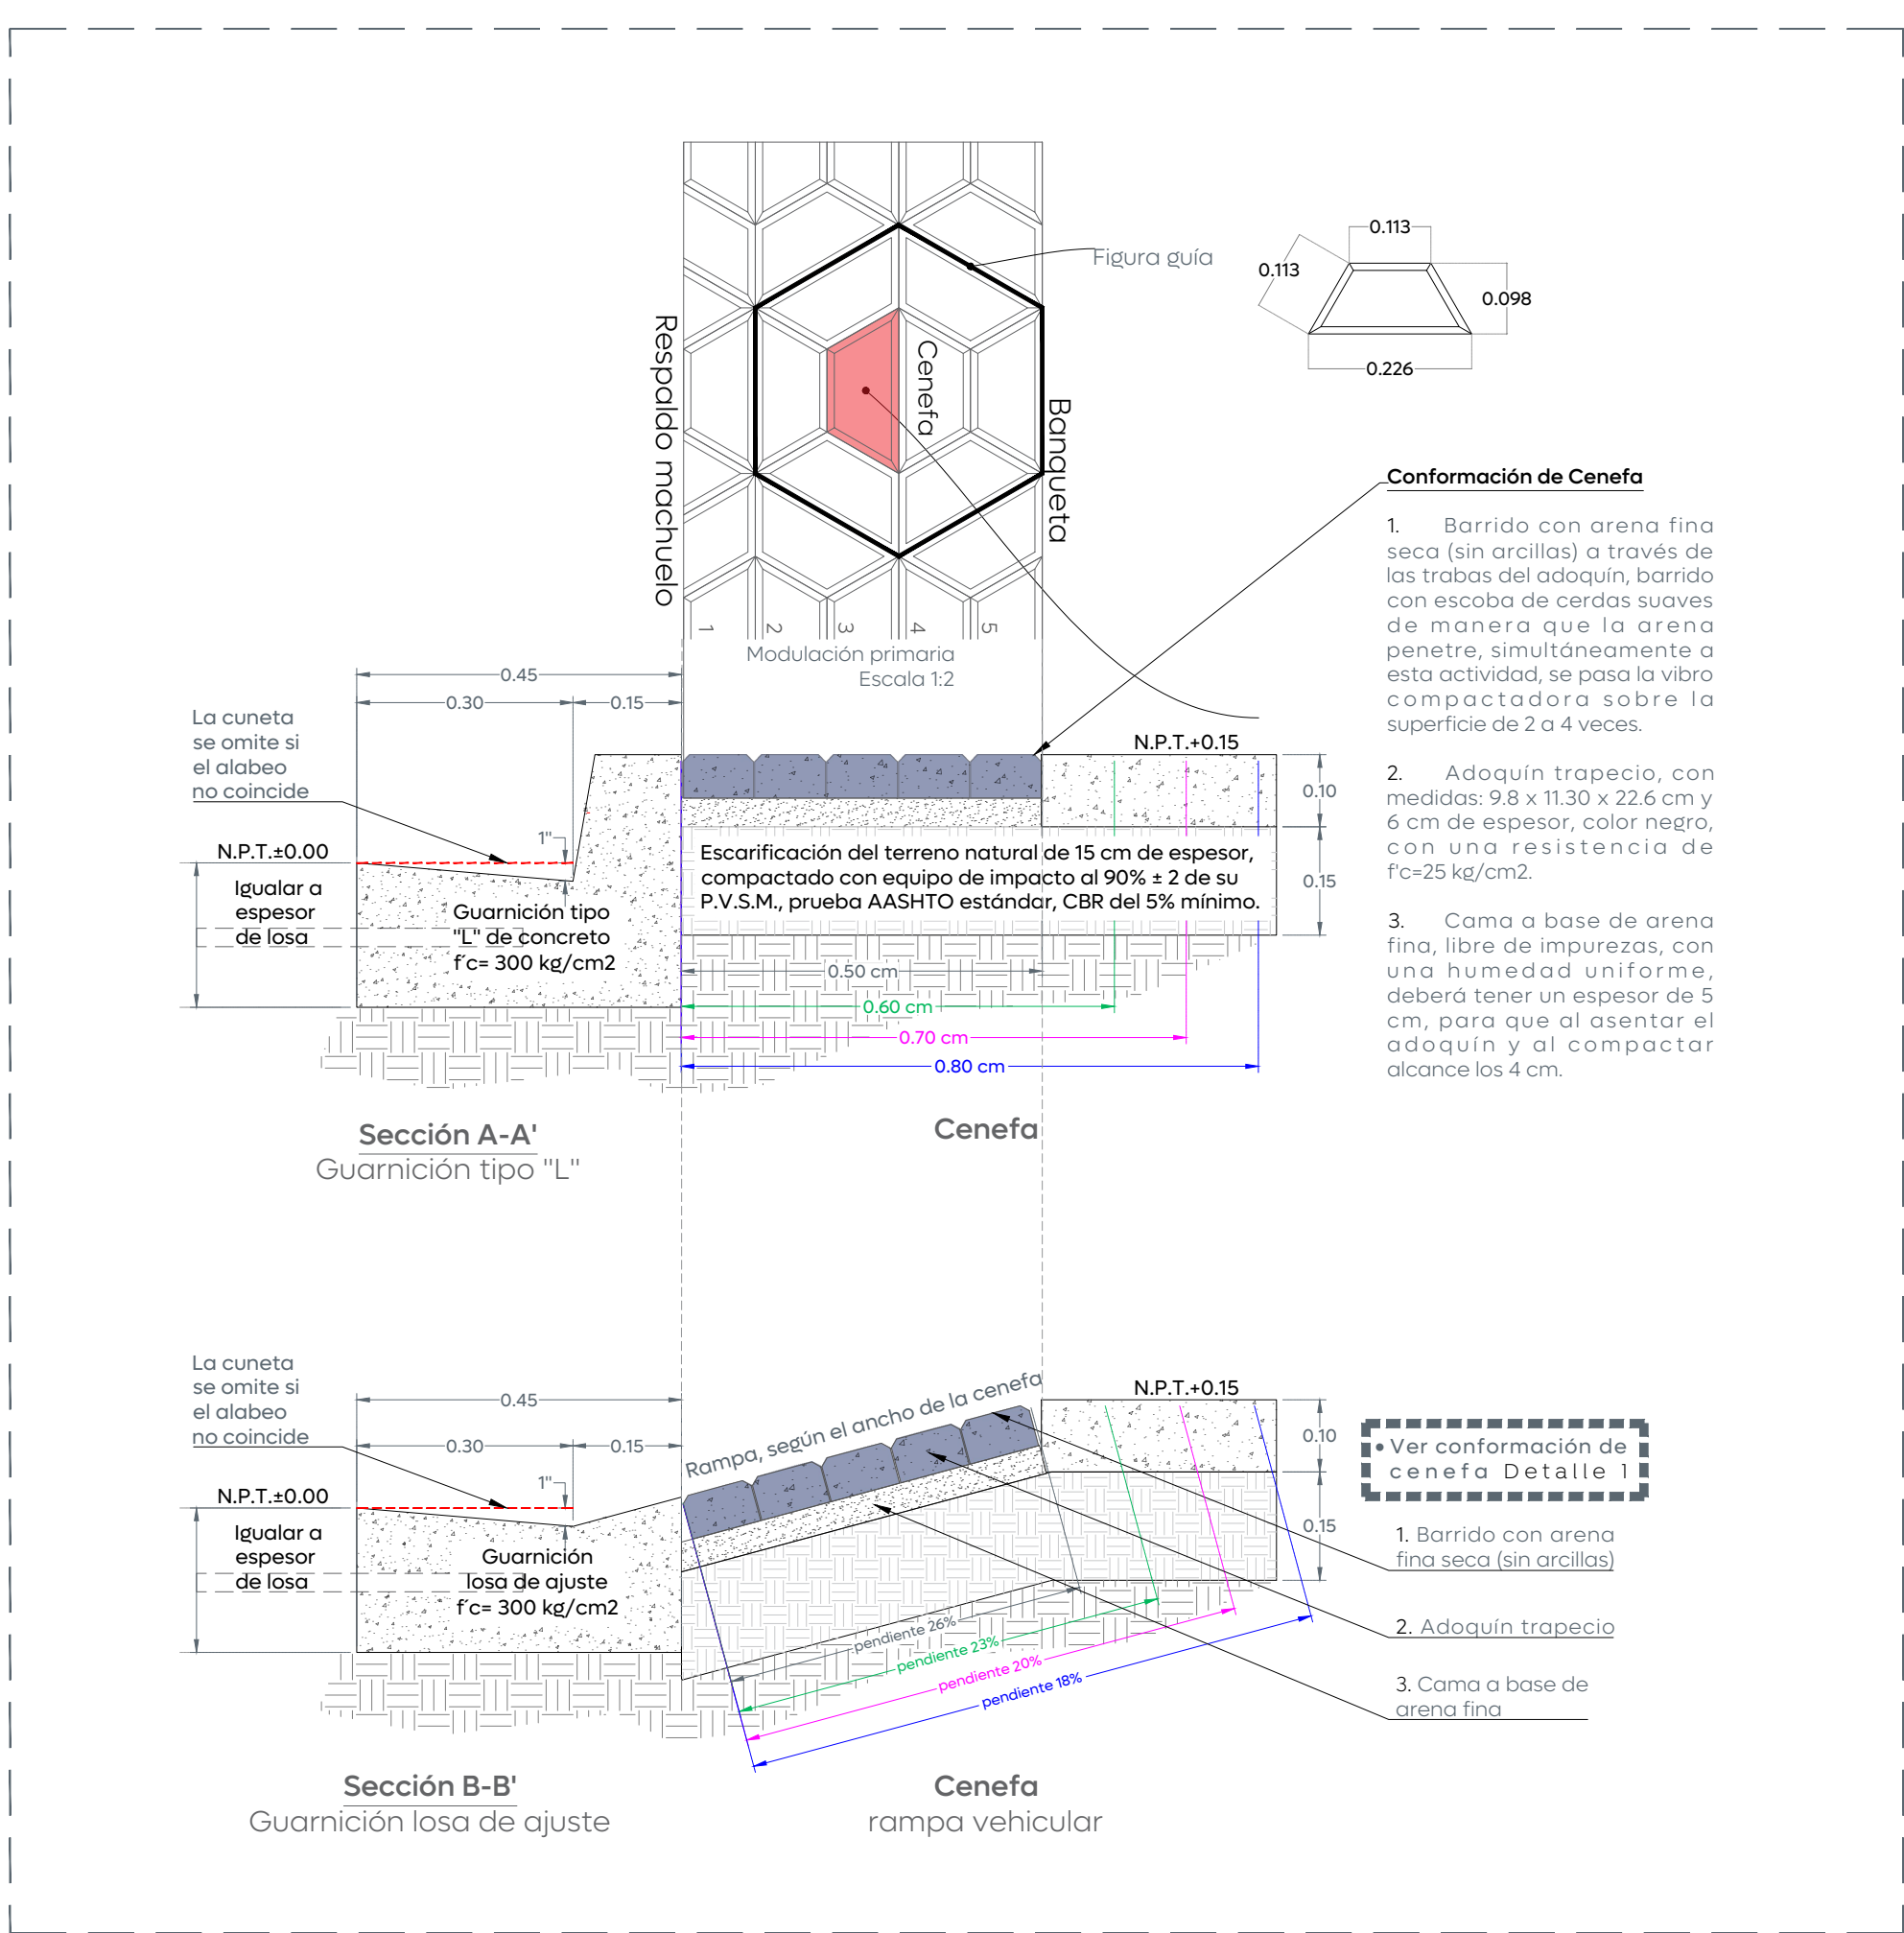


05 Detalle de guarnición y cenefa
1:10



06 Conformación de pavimento
Escala 1:10

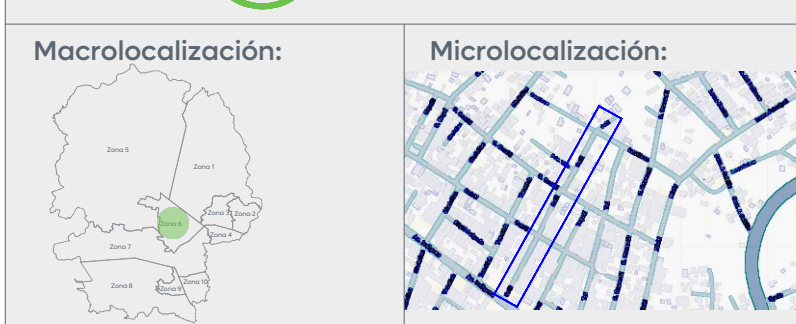

- Alcances Generales:
- A Renovación de líneas de agua potable y alcantarillado sanitario.
 - B Losas de rodamiento en concreto hidráulico MR y construcción de guarnición.
 - C Construcción de banquetas, rampas, cenefa y arriate con arbolado.
 - D Señalética horizontal y vertical.
 - E Alumbrado público, registros, anclas, postes y luminarios.

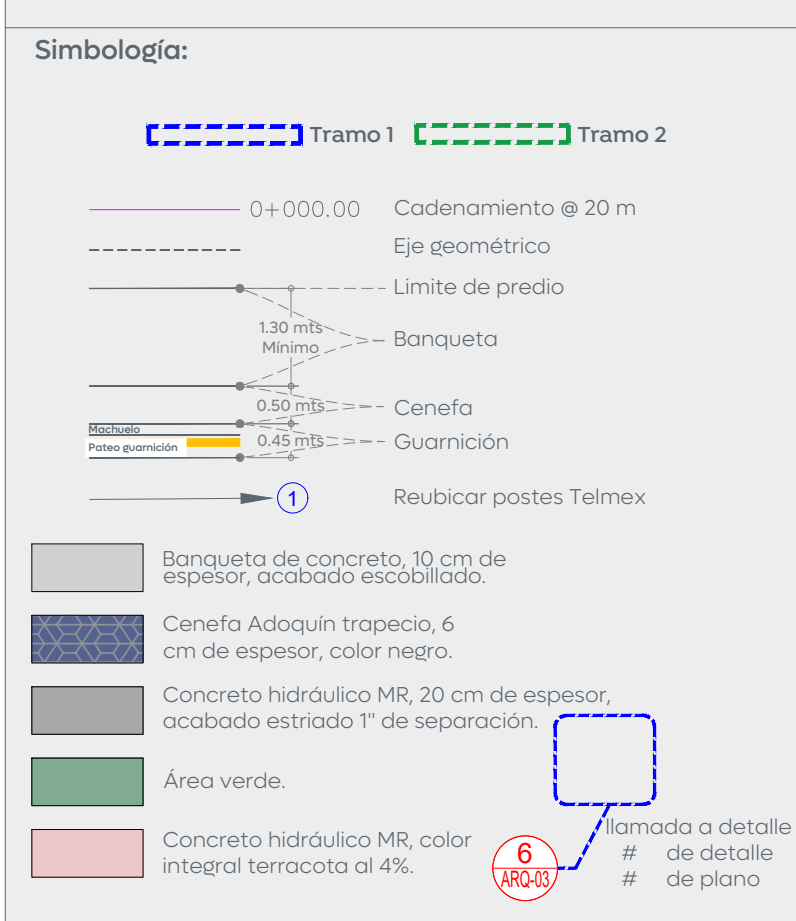

Cuadro de áreas C. Calli		
Concepto	Unidad	Cantidad
Machuelo	m	686.81
Cenefa	m²	289.71
Banqueta	m²	976.04
Losas de rodamiento	m²	1,822.43
Esquinas incluyentes	pz	12

Nombre del proyecto:
Pavimentación con concreto hidráulico de la calle Calli, incluye: modernización de redes básicas de alcantarillado, conducción y distribución, infraestructura urbana y obras complementarias, colonia Mesa Colorado Poniente, municipio de Zapopan, Jalisco

Contenido del plano:

Plantas, secciones y estructura de pavimento.

No. Contrato:

DOPI-MUN-R33-PAV-LP-064-2025

Director de Obras Públicas e Infraestructura:

Ing. Ismael Jáuregui Castañeda

Jefe de la Unidad de Estudios y Proyectos:

Arq. Edwin Aguilar Escatrel

Jefe de área:

Ing. Norberto Esau Romero Joya

Responsable del proyecto:

Arq. Angel Fernando Torres Mendoza

Ubicación:

C. Calli
Col. Mesa Colorado Poniente, Zapopan, Jalisco

Fecha: mayo 25
Escala: Indicada
Cotas: Metros

Clave: