




Planta General
Alcances Generales
1:500

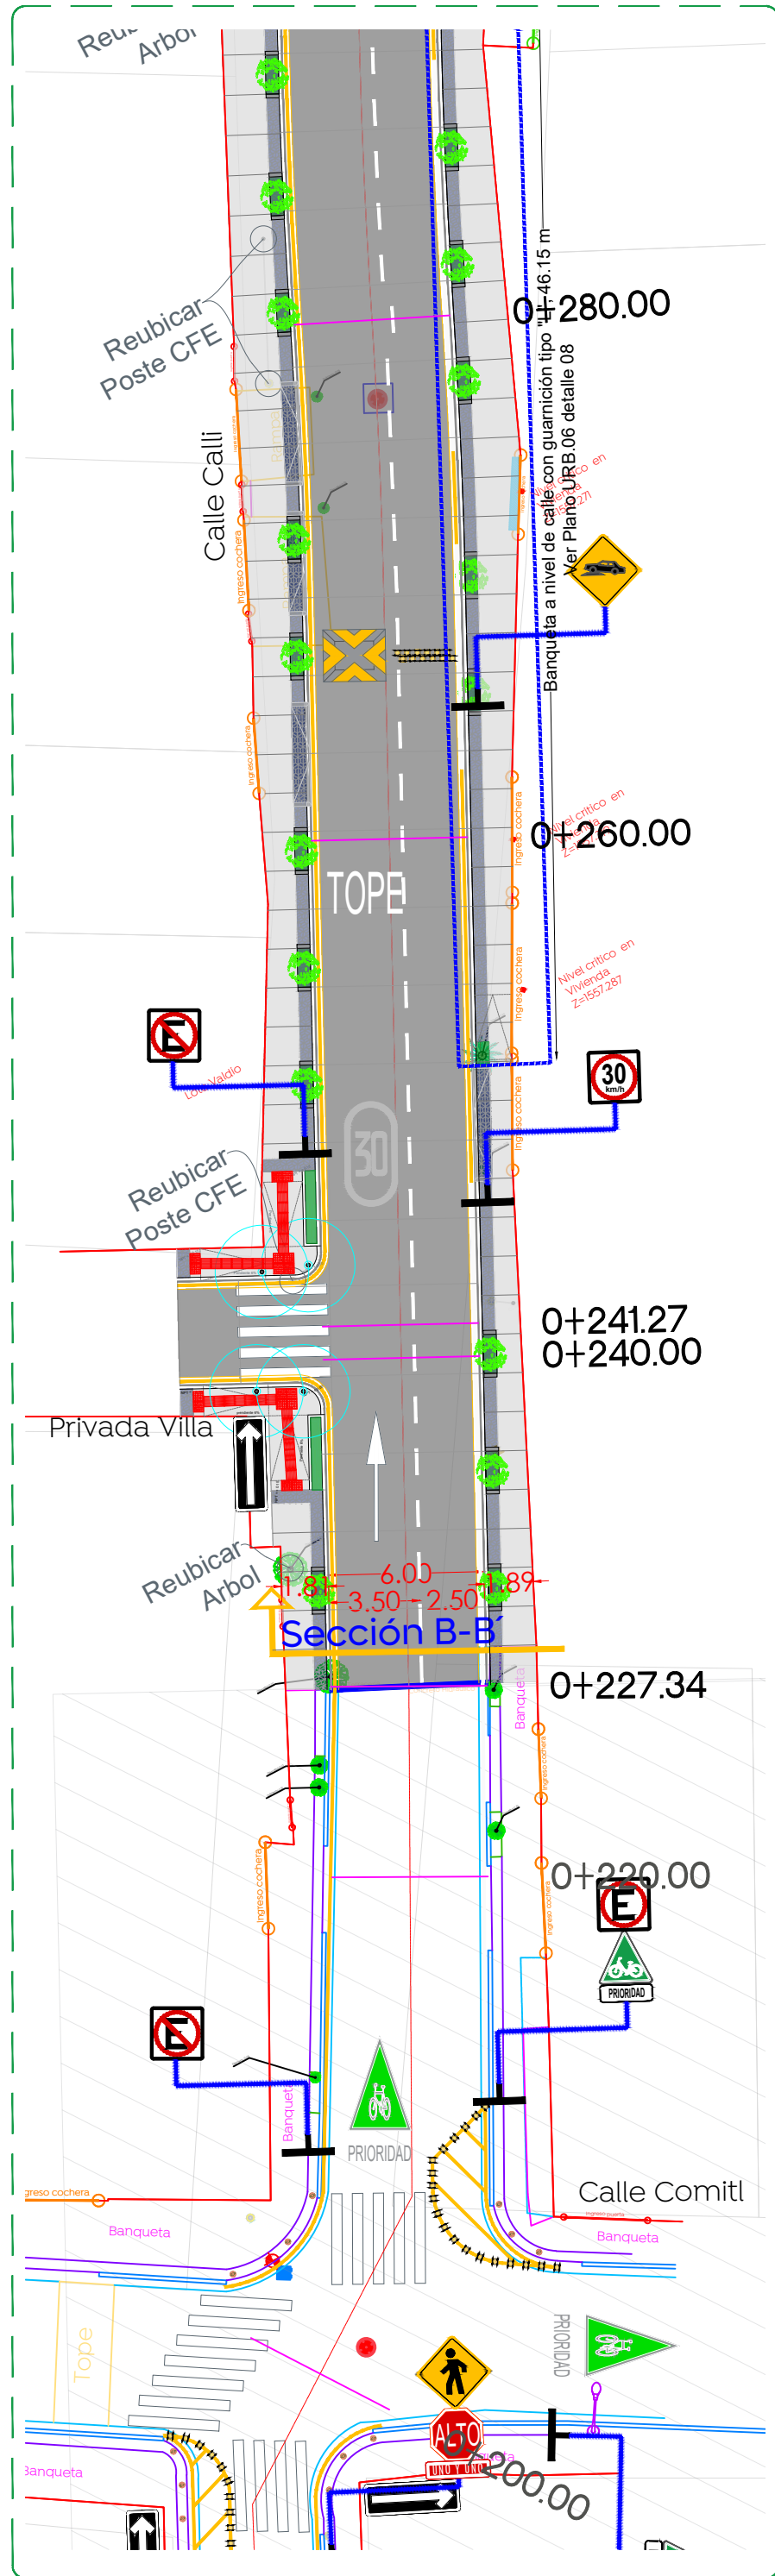


01 Planta C. Calli
0+200.00 a 0+280.00
1:250

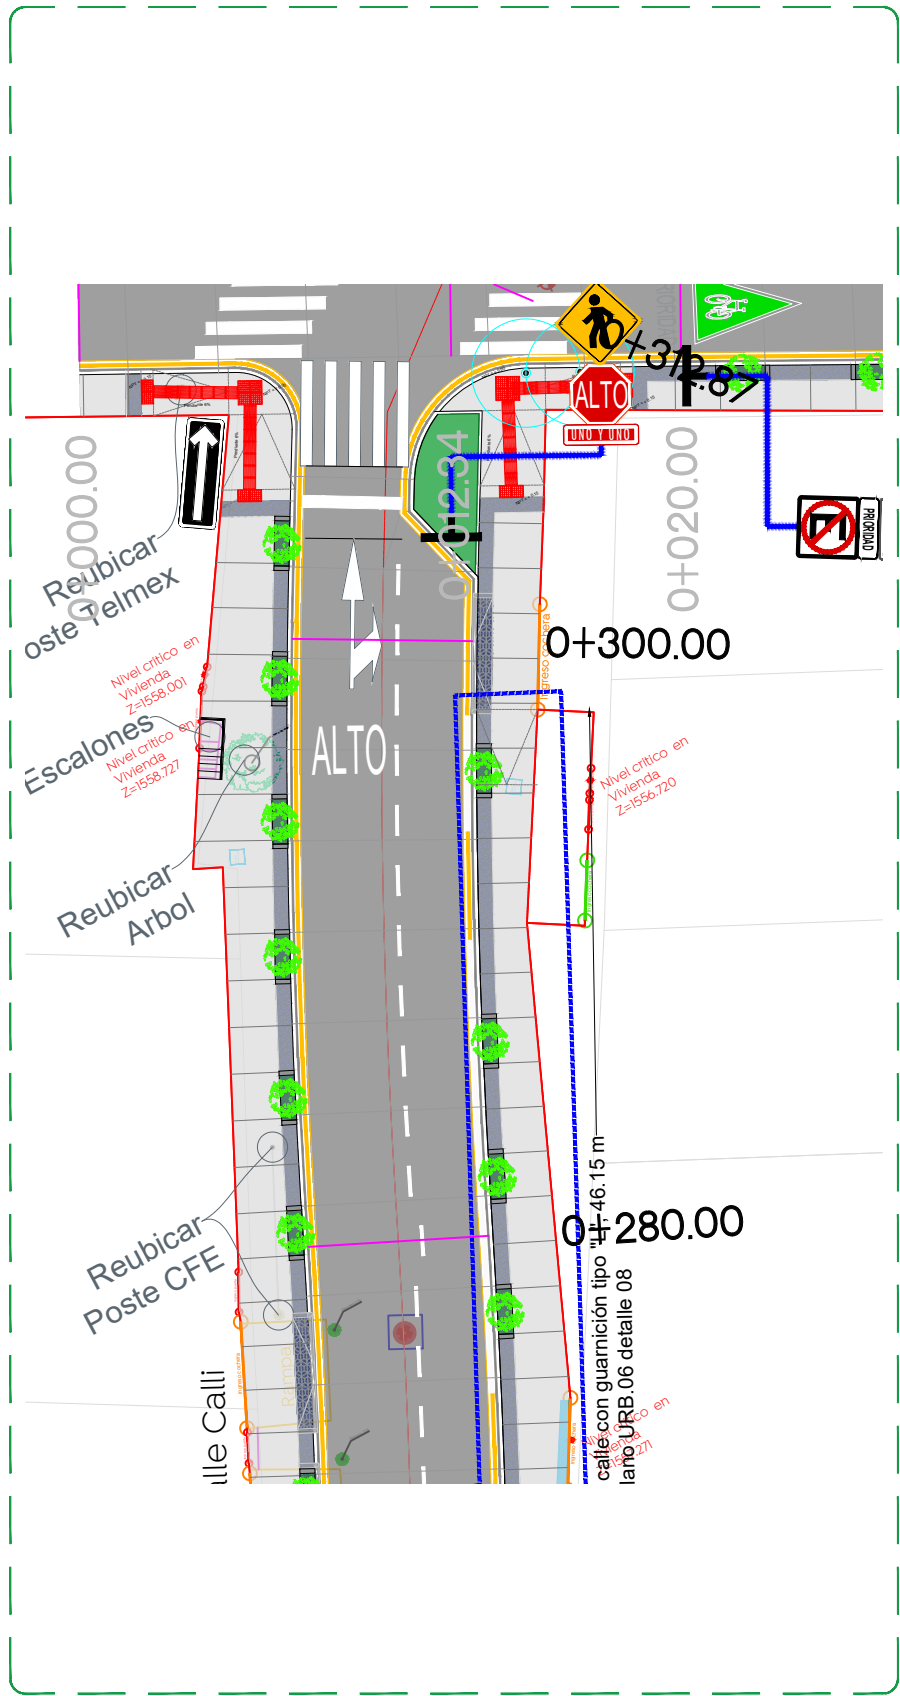


02 Planta C. Calli
0+280.00 a 0+312.87
1:250

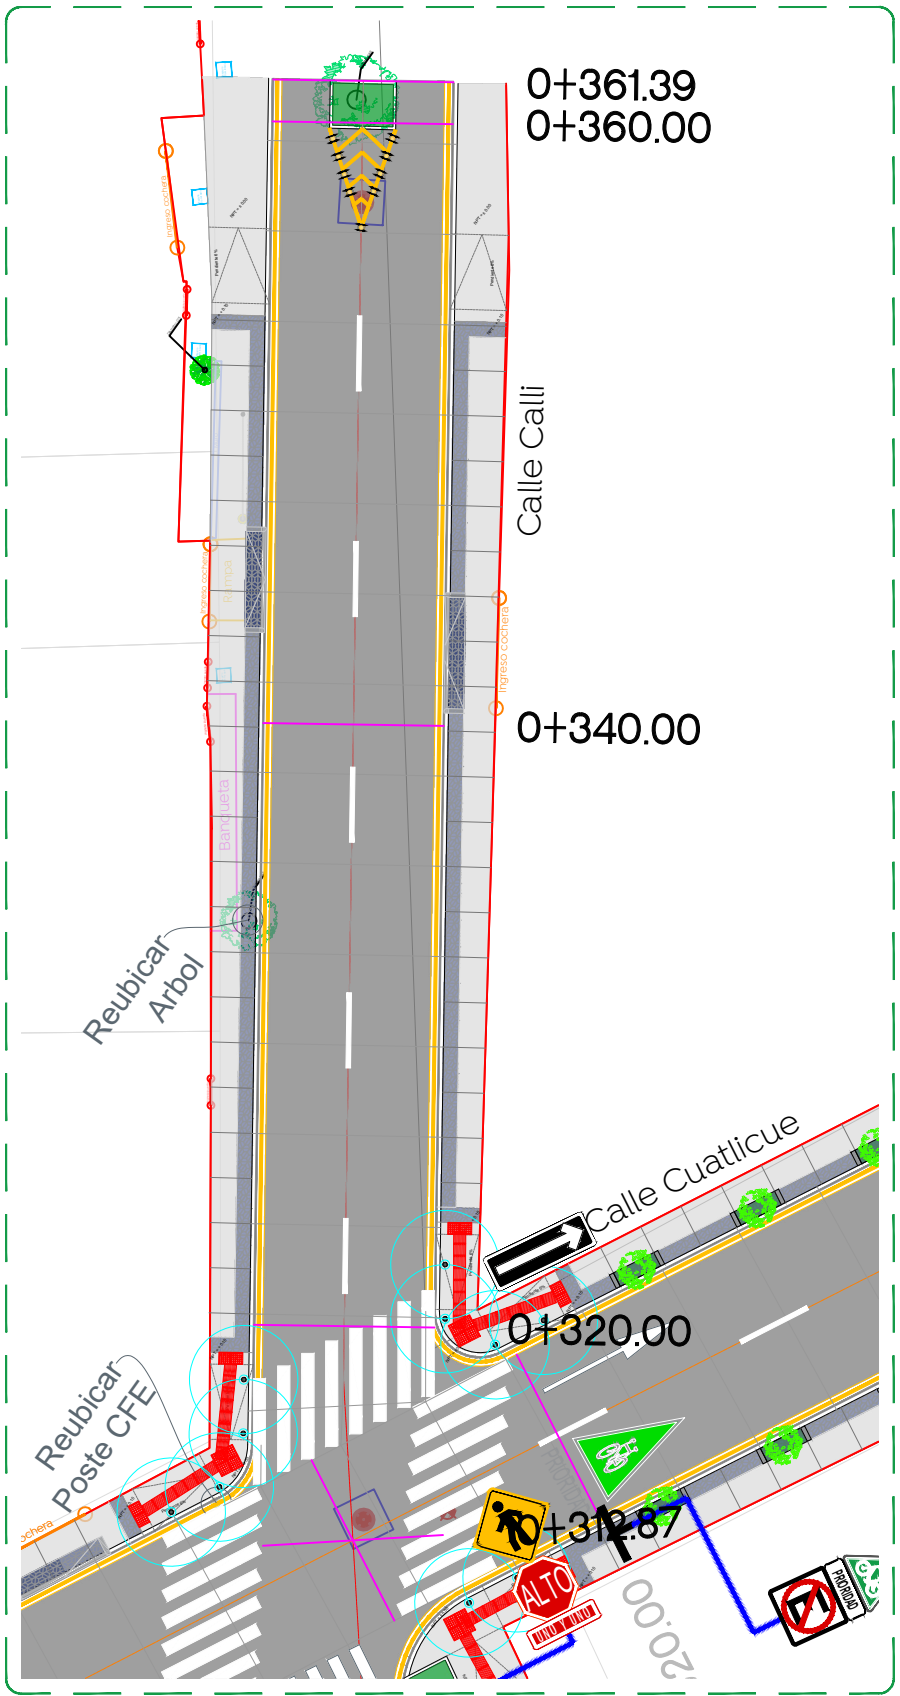


03 Planta C. Calli
0+312.87 a 0+361.39
1:250

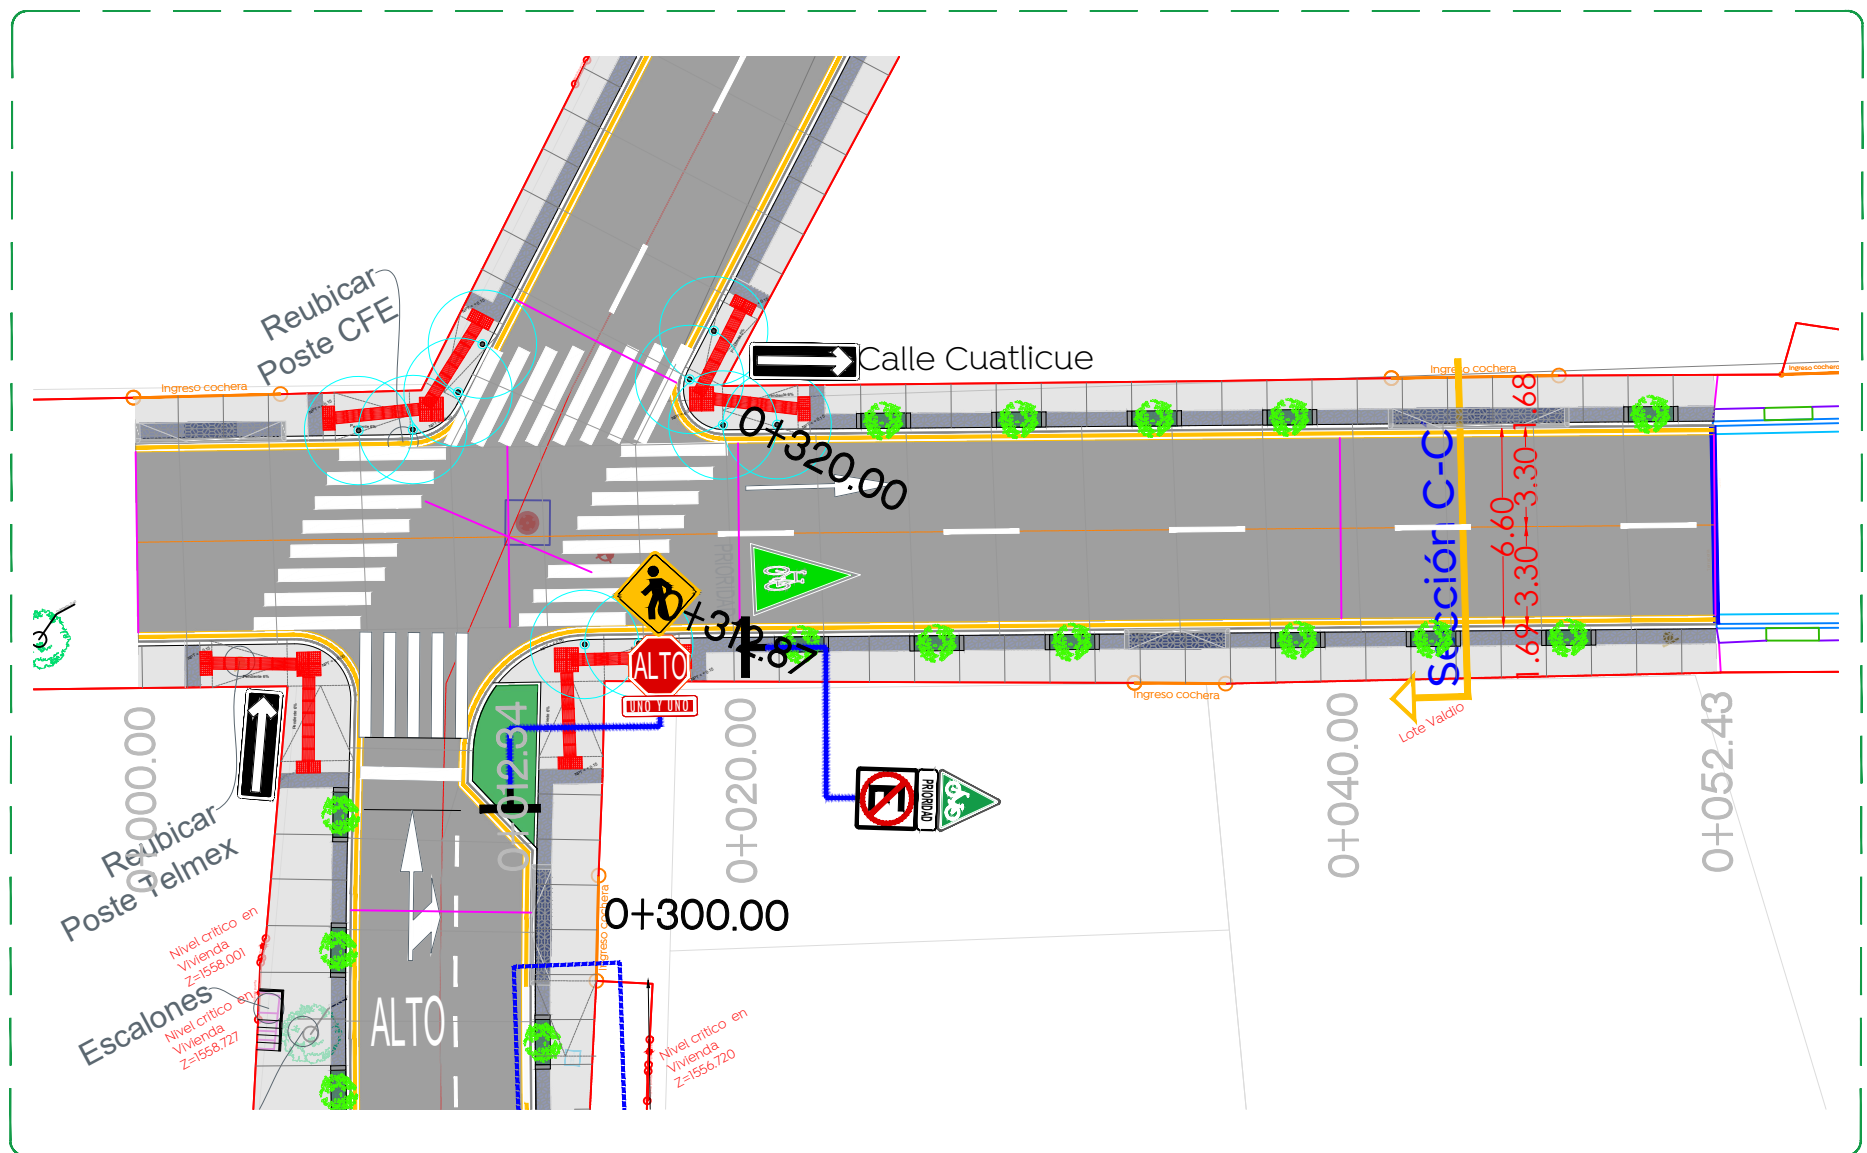


04 Planta C. Cuatlicue
0+000.00 a 0+052.43
1:250

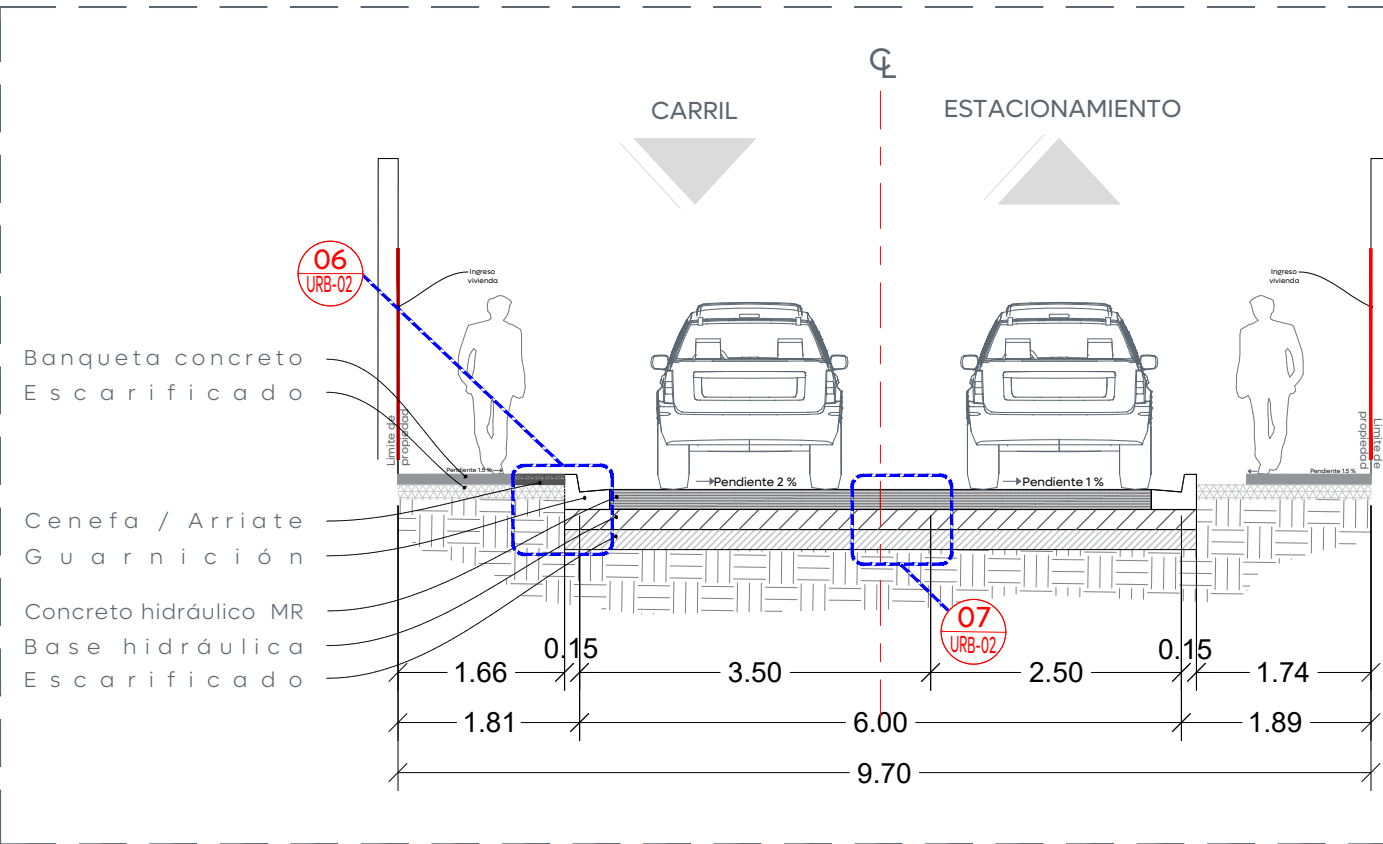


05 Sección B-B'
C. Calli
Escala 1:75

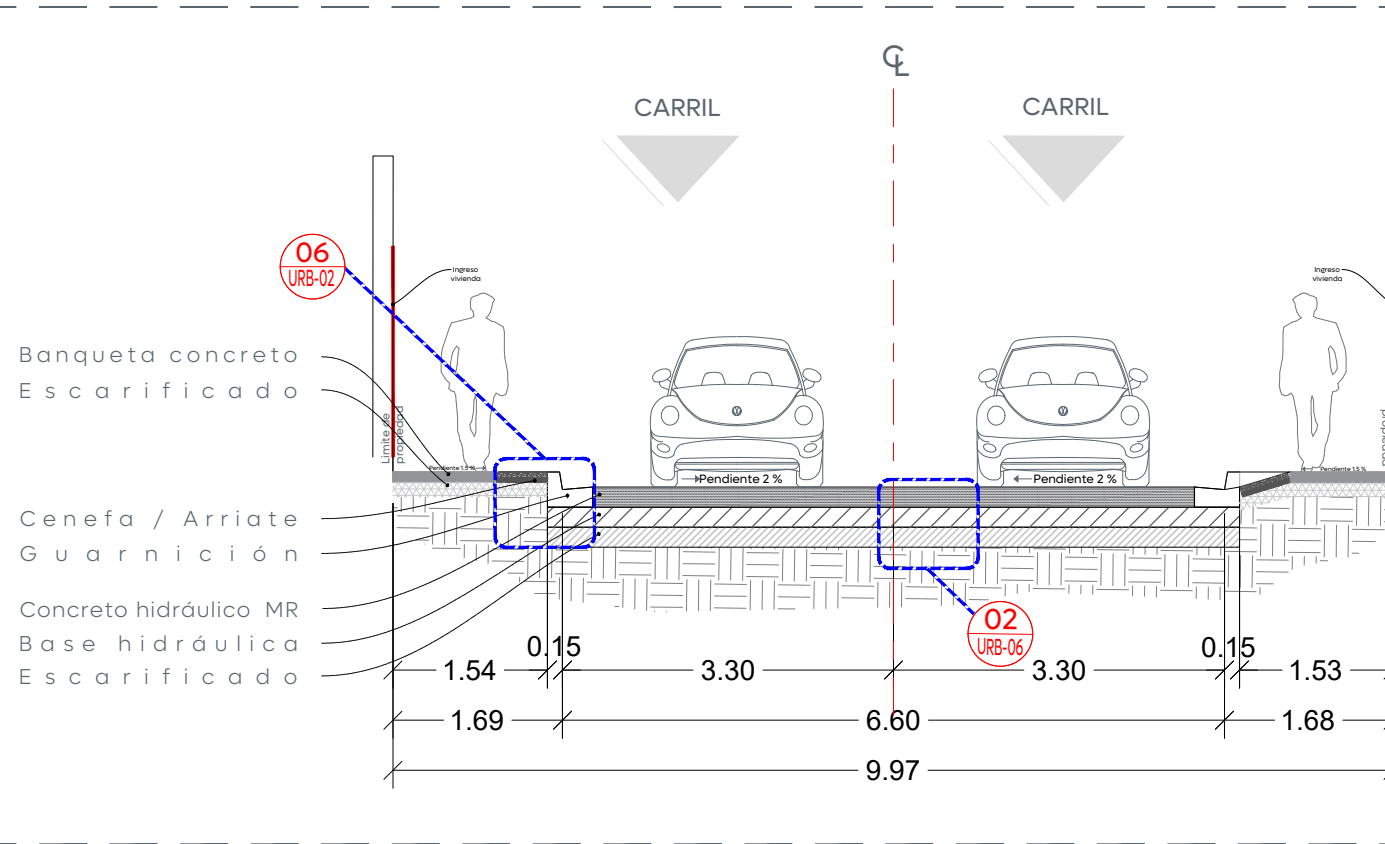


5.1 Sección C-C'
C. Cuatlicue
Escala 1:75

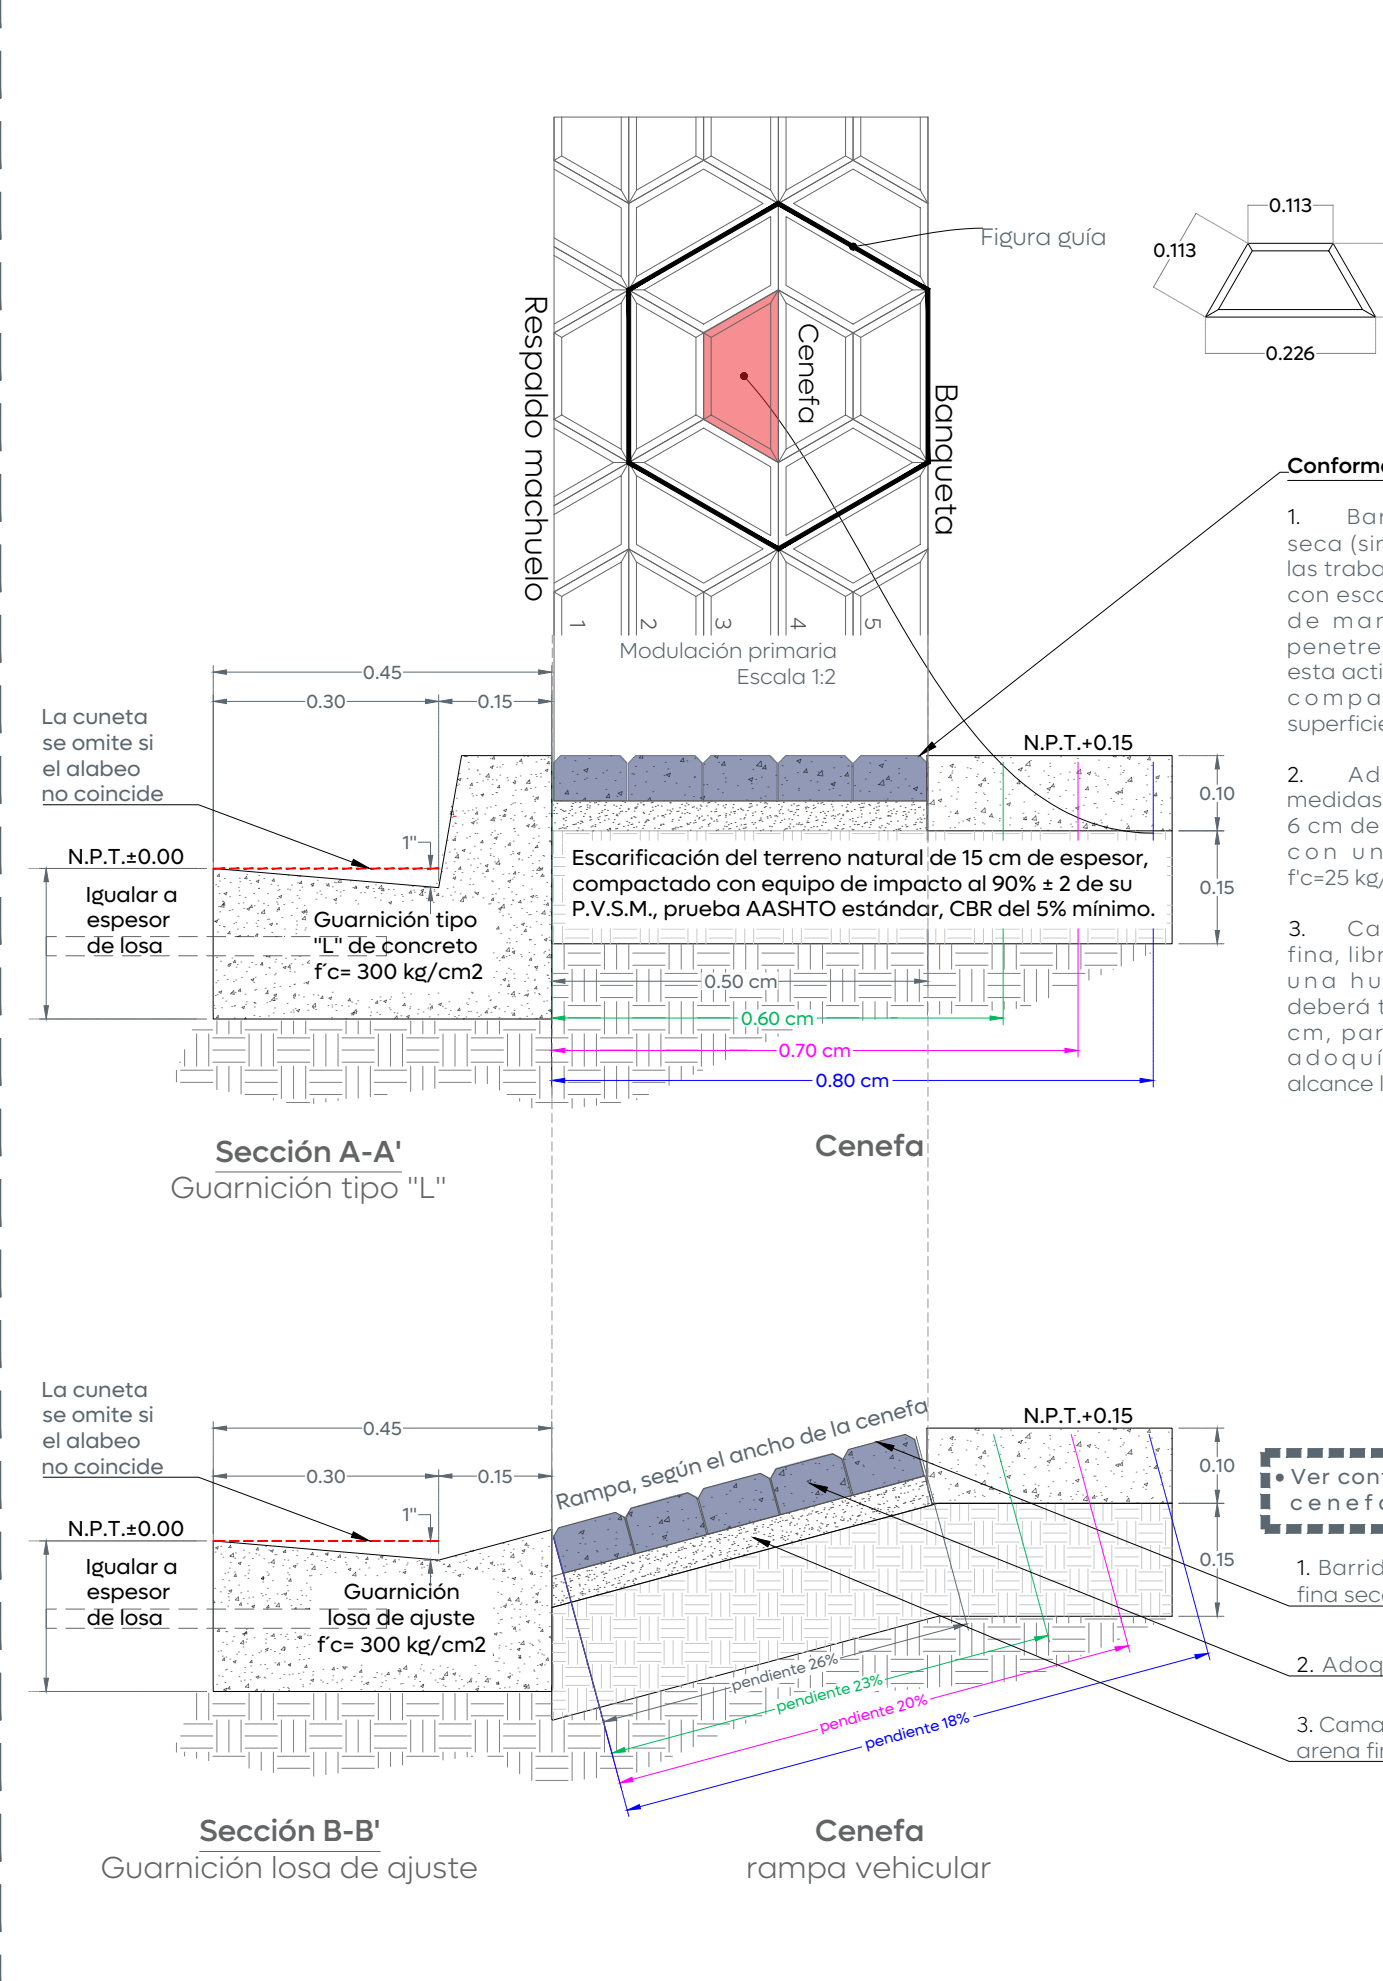

06 Detalle de guarnición y cenefa
1:10

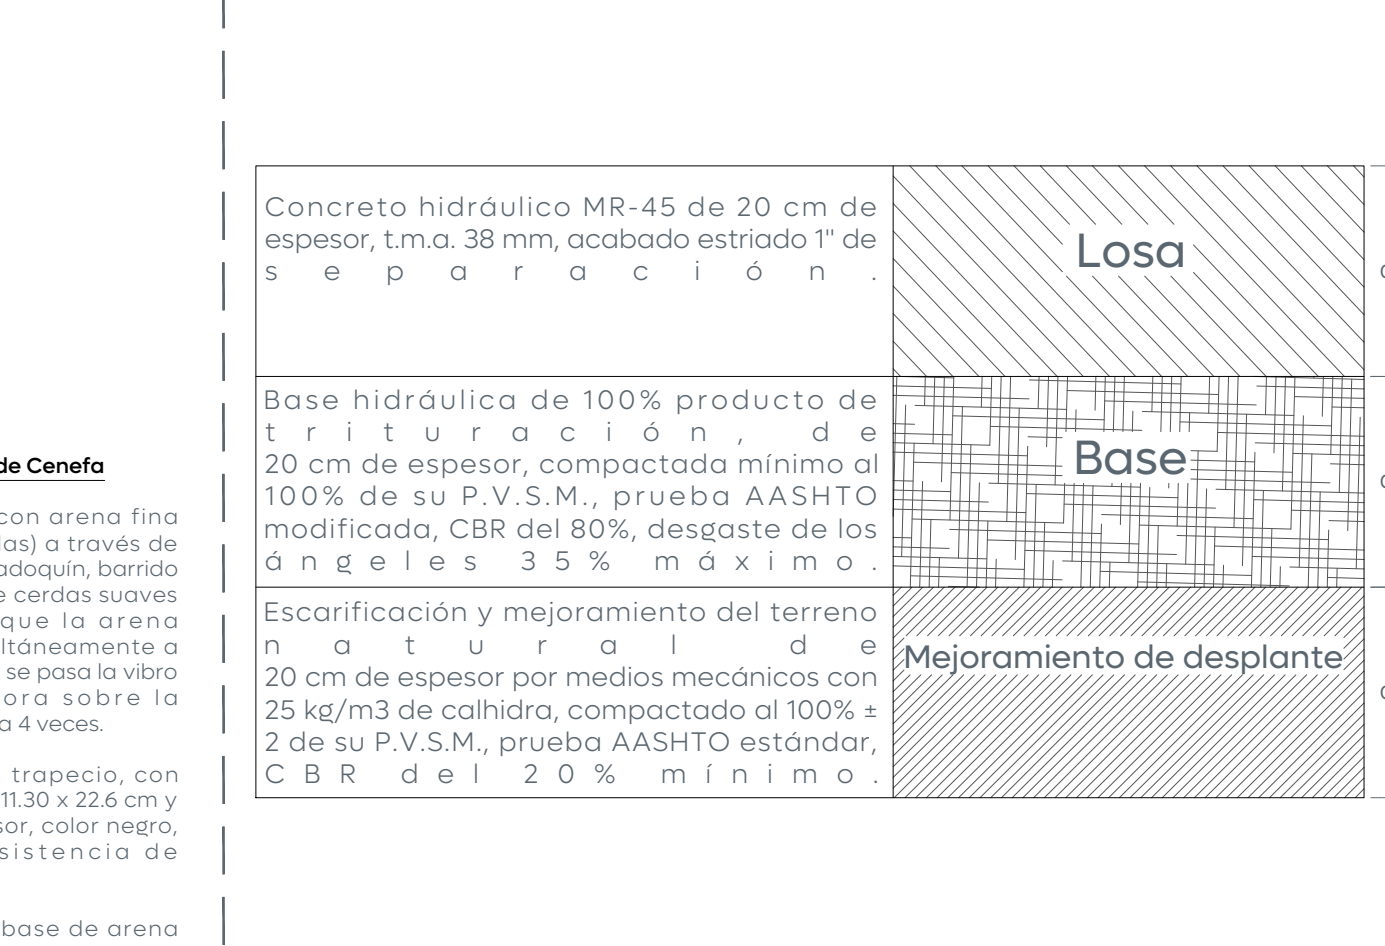


07 Conformación de pavimento
Escala 1:10

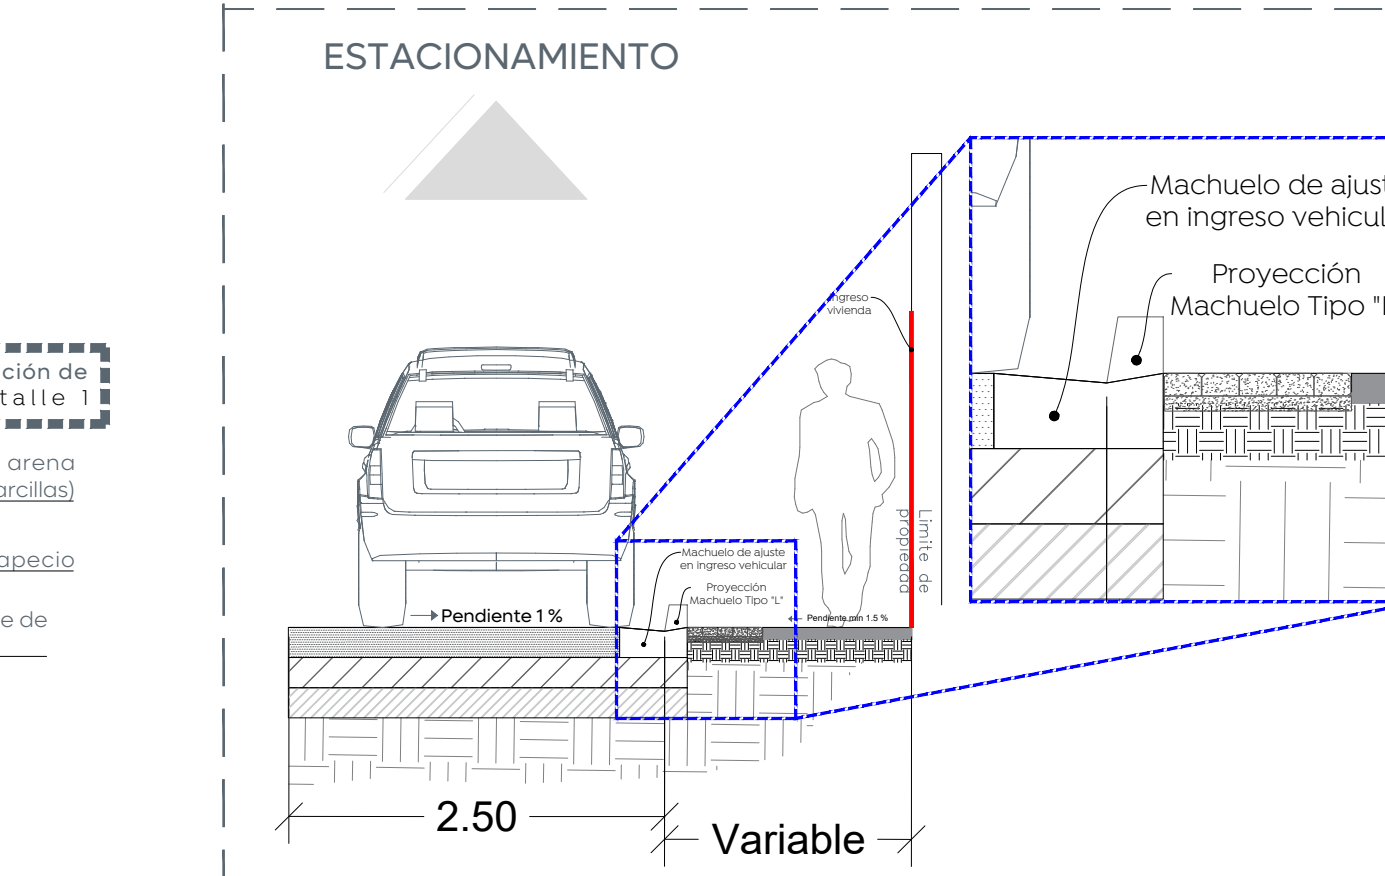

08 Detalle banquetta a nivel de vialidad
C. Calli
Escala 1:50 / 1:20



- Alcances Generales:
- A Renovación de líneas de agua potable y alcantarillado sanitario.
 - B Losas de rodamiento en concreto hidráulico MR y construcción de guarnición.
 - C Construcción de banquetas, rampas, cenefa y arriate con arbolado.
 - D Señalética horizontal y vertical.
 - E Alumbrado público, registros, anclas, postes y luminarios.

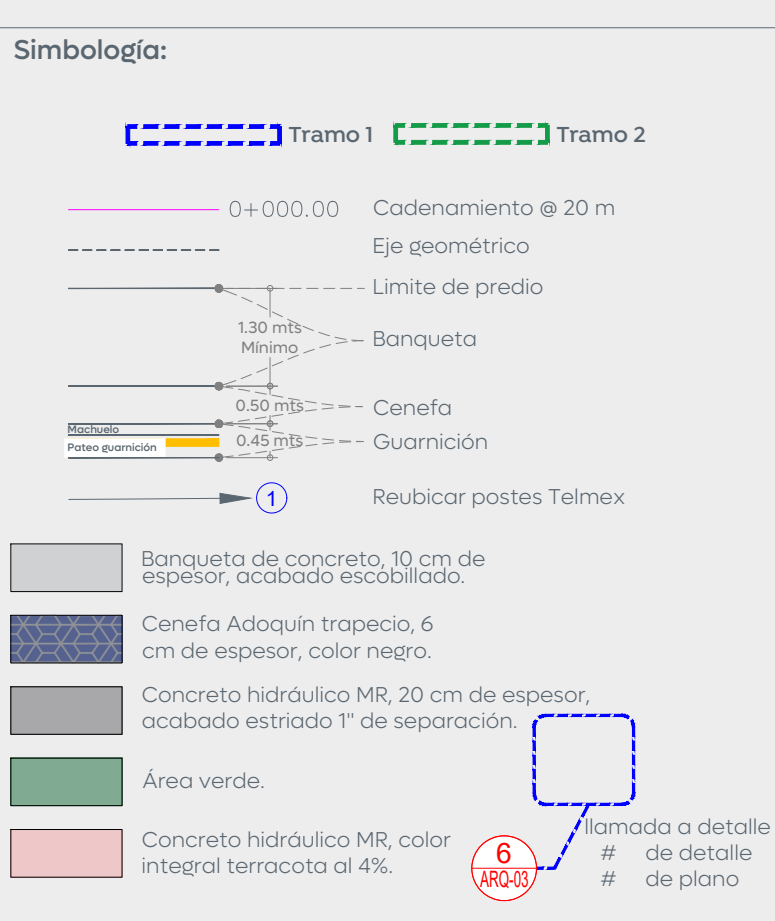

Notas:

Cuadro de áreas C. Calli		
Concepto	Unidad	Cantidad
Machuelo	m	686.81
Cenefa	m²	289.71
Banqueta	m²	976.04
Losas de rodamiento	m²	1,822.43
Esquinas incluyentes	pz	12

Nombre del proyecto:
Modernización de redes básicas de alcantarillado, conducción y distribución, infraestructura urbana y obras complementarias, colonia Mesa Colorada Poniente, municipio de Zapopan, Jalisco

Contenido del plano:
Plantas, secciones y estructura de pavimento.

No. Contrato:
DOPI-MUN-R33-PAV-LP-064-2025

Director de Obras Públicas e Infraestructura:
Ing. Ismael Jáuregui Castañeda

Jefe de la Unidad de Estudios y Proyectos:
Arq. Edwin Aguilar Escatrel

Jefe de área:
Ing. Norberto Esau Romero Joya

Responsable del proyecto:
Arq. Angel Fernando Torres Mendoza

Ubicación:
C. Calli, Col. Mesa Colorada Poniente, Zapopan, Jalisco

Fecha: mayo 25
Escala: Indicada
Cotas: Metros

Clave:
URB.02