
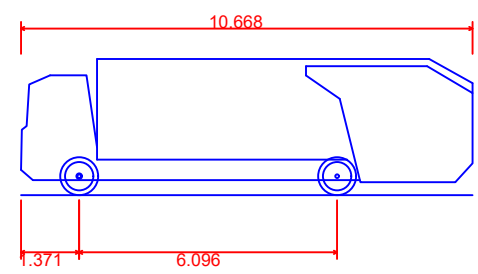



CUADRO DE CURVAS HORIZONTALES						
CURVA	DELTA	RADIO	ARCO	STAN	CUERDA	AREA BAJO CUERDA
CH1	0°55'22.87"	250.00	8.39	4.20	8.39	0.20
CH2	03°26'36.32"	250.00	15.02	7.51	15.02	1.13
CH3	04°12'13.62"	250.00	18.34	9.18	18.34	2.06
CH4	02°20'33.11"	250.00	10.22	5.11	10.22	0.36
CH5	00°51'17.33"	250.00	3.73	1.86	3.73	0.02
CH6	02°10'47.22"	250.00	9.51	4.76	9.51	0.29
CH7	04°54'46.77"	250.00	21.44	10.73	21.43	3.28

CUADRO DE CURVAS VERTICALES						
CURVA	DELTA	RADIO	ARCO	STAN	CUERDA	AREA BAJO CUERDA
CV1	0°10'2.42"	246.43	5.02	2.51	5.02	0.04
CV2	0°10'16.33"	245.22	5.01	2.51	5.01	0.04
CV3	0°10'26.76"	244.31	5.01	2.50	5.01	0.04
CV4	0°10'33.67"	243.71	5.00	2.50	5.00	0.04
CV5	0°22'51.67"	207.45	5.00	2.50	5.00	0.05
CV6	0°22'50.52"	207.52	5.00	2.50	5.00	0.05
CV7	0°22'43.60"	207.96	5.00	2.50	5.00	0.05
CV8	0°22'30.97"	208.75	5.01	2.51	5.01	0.05
CV9	0°14'15.44"	231.99	5.01	2.51	5.01	0.05
CV10	0°14'26.13"	231.15	5.01	2.50	5.00	0.05
CV11	0°14'32.66"	230.65	5.00	2.50	5.00	0.05
CV12	0°14'35.00"	230.47	5.00	2.50	5.00	0.05
CV13	00°28'9.33"	610.82	5.00	2.50	5.00	0.02
CV14	00°28'10.11"	610.39	5.00	2.50	5.00	0.02
CV15	00°28'10.67"	610.09	5.00	2.50	5.00	0.02
CV16	00°28'11.00"	609.91	5.00	2.50	5.00	0.02
CV17	00°25'44.77"	667.62	5.00	2.50	5.00	0.02
CV18	00°25'44.69"	667.68	5.00	2.50	5.00	0.02
CV19	00°25'44.43"	667.85	5.00	2.50	5.00	0.02
CV20	00°25'44.00"	668.13	5.00	2.50	5.00	0.02
CV21	00°4'31.17"	3,804.48	5.00	2.50	5.00	0.00
CV22	00°4'31.19"	3,804.10	5.00	2.50	5.00	0.00
CV23	00°4'31.20"	3,803.76	5.00	2.50	5.00	0.00
CV24	00°4'31.22"	3,803.42	5.00	2.50	5.00	0.00
CV25	00°30'9.43"	570.16	5.00	2.50	5.00	0.02
CV26	00°30'8.48"	570.60	5.00	2.50	5.00	0.02
CV27	00°30'7.27"	571.18	5.00	2.50	5.00	0.02
CV28	00°30'5.77"	571.89	5.01	2.50	5.01	0.02

CUADRO DE CONSTRUCCION DE EJE						
LADO		RUMBO	DISTANCIA	V	COORDENADAS	
EST	PV				X	Y
PST=0+000.00	PI=0+194.33	N 26°43'17.85" E	194.317	PST=0+000.00	672,356.0360	2,297,519.5808
PI=0+194.33	PI=0+207.68	N 55°25'52.54" E Δ = 28°42'34.69" der	13.345	PI=0+194.33	672,443.4118	2,297,693.1449
PI=0+207.68	PI=0+227.34	N 27°42'58.36" E Δ = 27°42'54.17" lzq	19.662	PI=0+207.68	672,454.4007	2,297,700.7169
PI=0+227.34	PI=0+307.56	N 26°47'00.12" E Δ = 0°55'58.24" lzq	80.209	PI=0+227.34	672,463.5453	2,297,718.1228
PI=0+307.56	PI=0+318.24	N 5°08'34.90" E Δ = 24°21'34.78" der	10.674	PI=0+307.56	672,499.6888	2,297,789.7264
PI=0+318.24	PST=0+361.39	N 55°23'13.68" E Δ = 4°14'38.77" der	43.148	PI=0+318.24	672,508.0008	2,297,796.4230
				PST=0+361.39	672,543.5123	2,297,820.9325
LONGITUD = 361.392m						

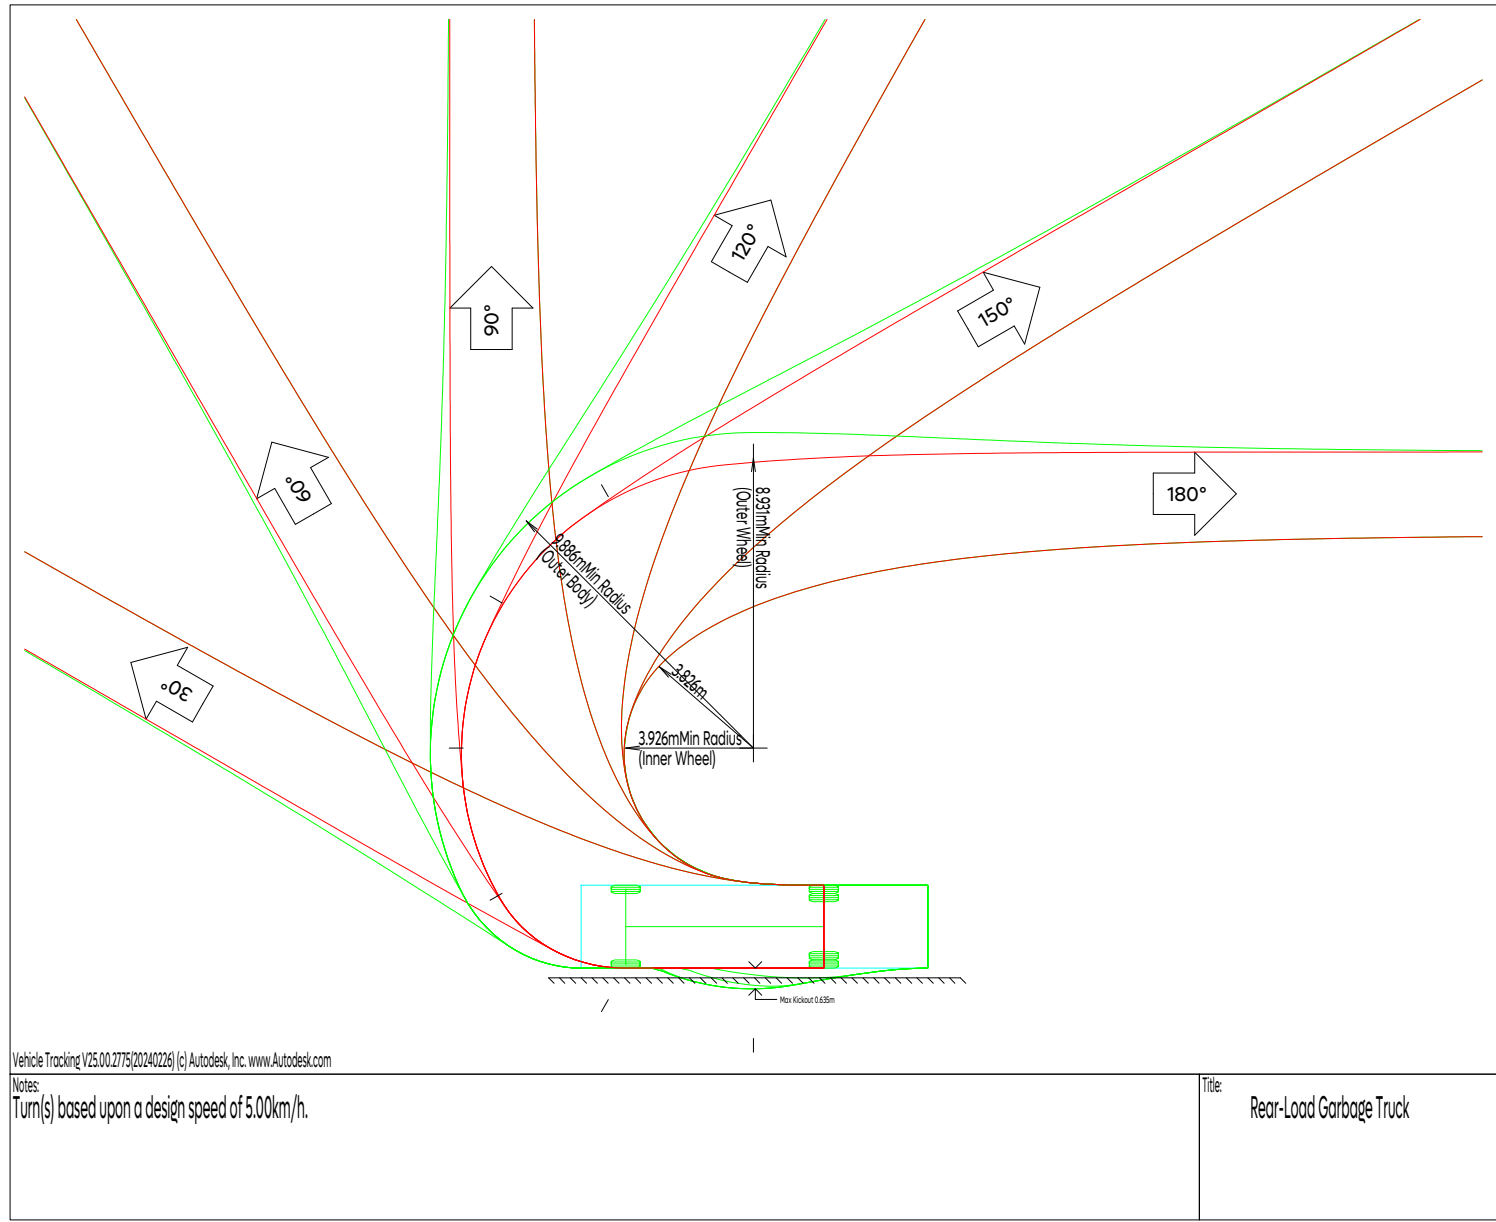

Rear-Load Garbage Truck
Overall Length 10.668m
Overall Width 2.553m
Overall Body Height 3.215m
Min Body Ground Clearance 0.305m
Track Width 2.553m
Lock to lock time 6.00s
Kerb to Kerb Turning Radius 8.931m

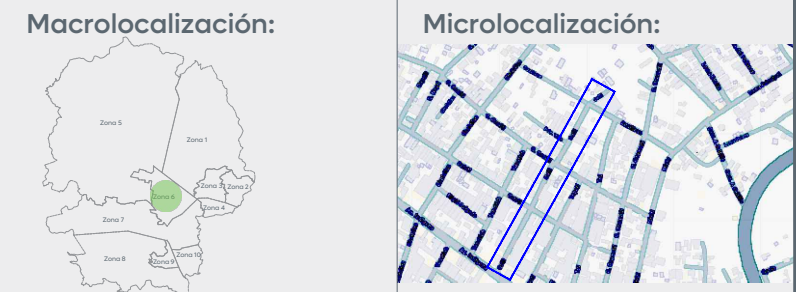

- Alcances Generales:
- A Renovación de líneas de agua potable y alcantarillado sanitario.
 - B Losas de rodamiento en concreto hidráulico MR y construcción de guardería.
 - C Construcción de banquetas, rampas, cenefa y arriate con arbolado.
 - D Señalética horizontal y vertical.
 - E Alumbrado público, registros, anclas, postes y luminarias.

Simbología:

Notas:

Nombre del proyecto:
Pavimentación con concreto hidráulico de la calle Calli, incluye: modernización de redes básicas de alcantarillado, conducción y distribución, infraestructura urbana y obras complementarias, colonia Mesa Colorada Poniente, municipio de Zapopan, Jalisco

Contenido del plano:

Cuadros de construcción calle Calli
No. Contrato:

DOPI-MUN-R33-PAV-LP-064-2025

Director de Obras Públicas e Infraestructura:

Ing. Ismael Jáuregui Castañeda

Jefe de la Unidad de Estudios y Proyectos:

Arq. Edwin Aguilar Escatrel

Jefe de área: Inag. Norberto Esau Romero Joya

Responsable del proyecto: Arq. Angel Fernando Torres Mendoza

Ubicación:

C. Calli
Col. Mesa Colorada Poniente, Zapopan, Jalisco

Fecha: mayo 25
Escala: Indicada
Cotas: Metros

Clave: URB.08