



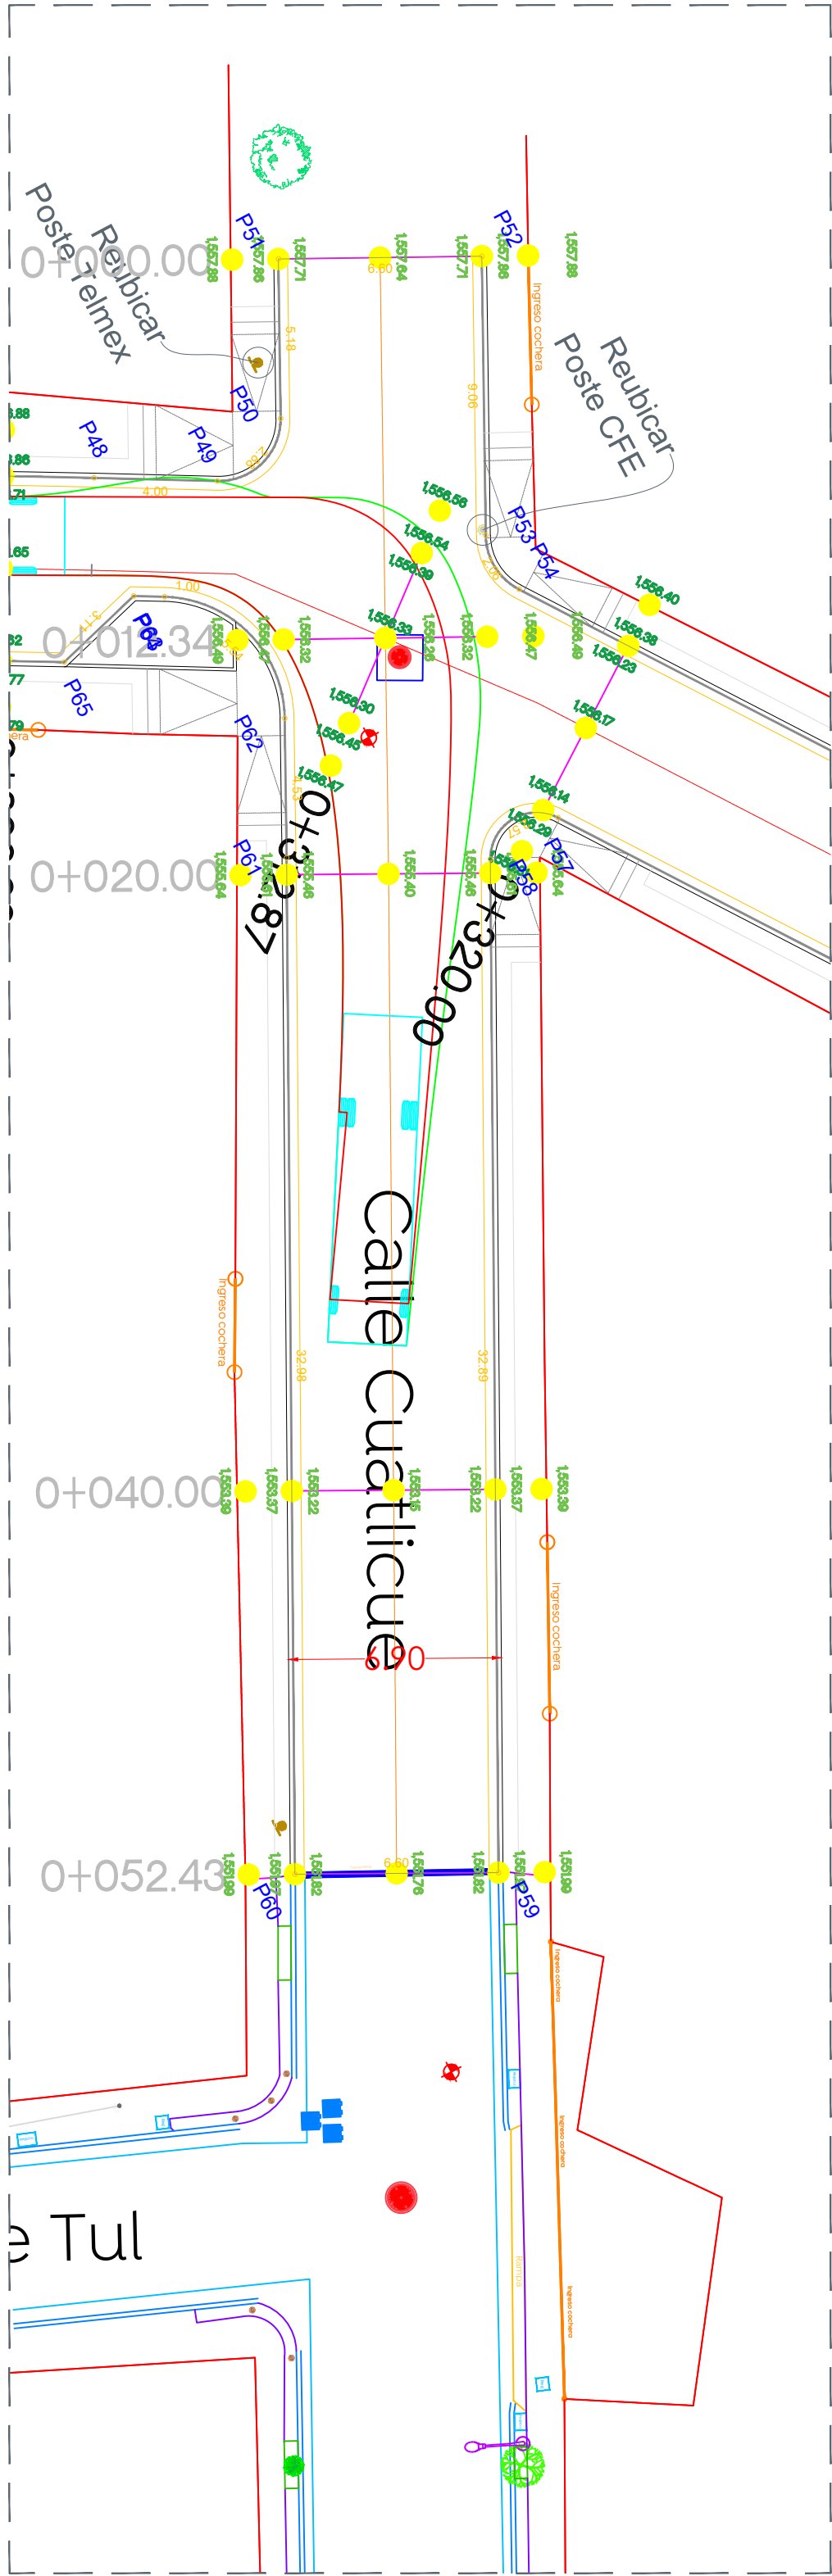

Planta calle Cuaticue




Escala 1:200

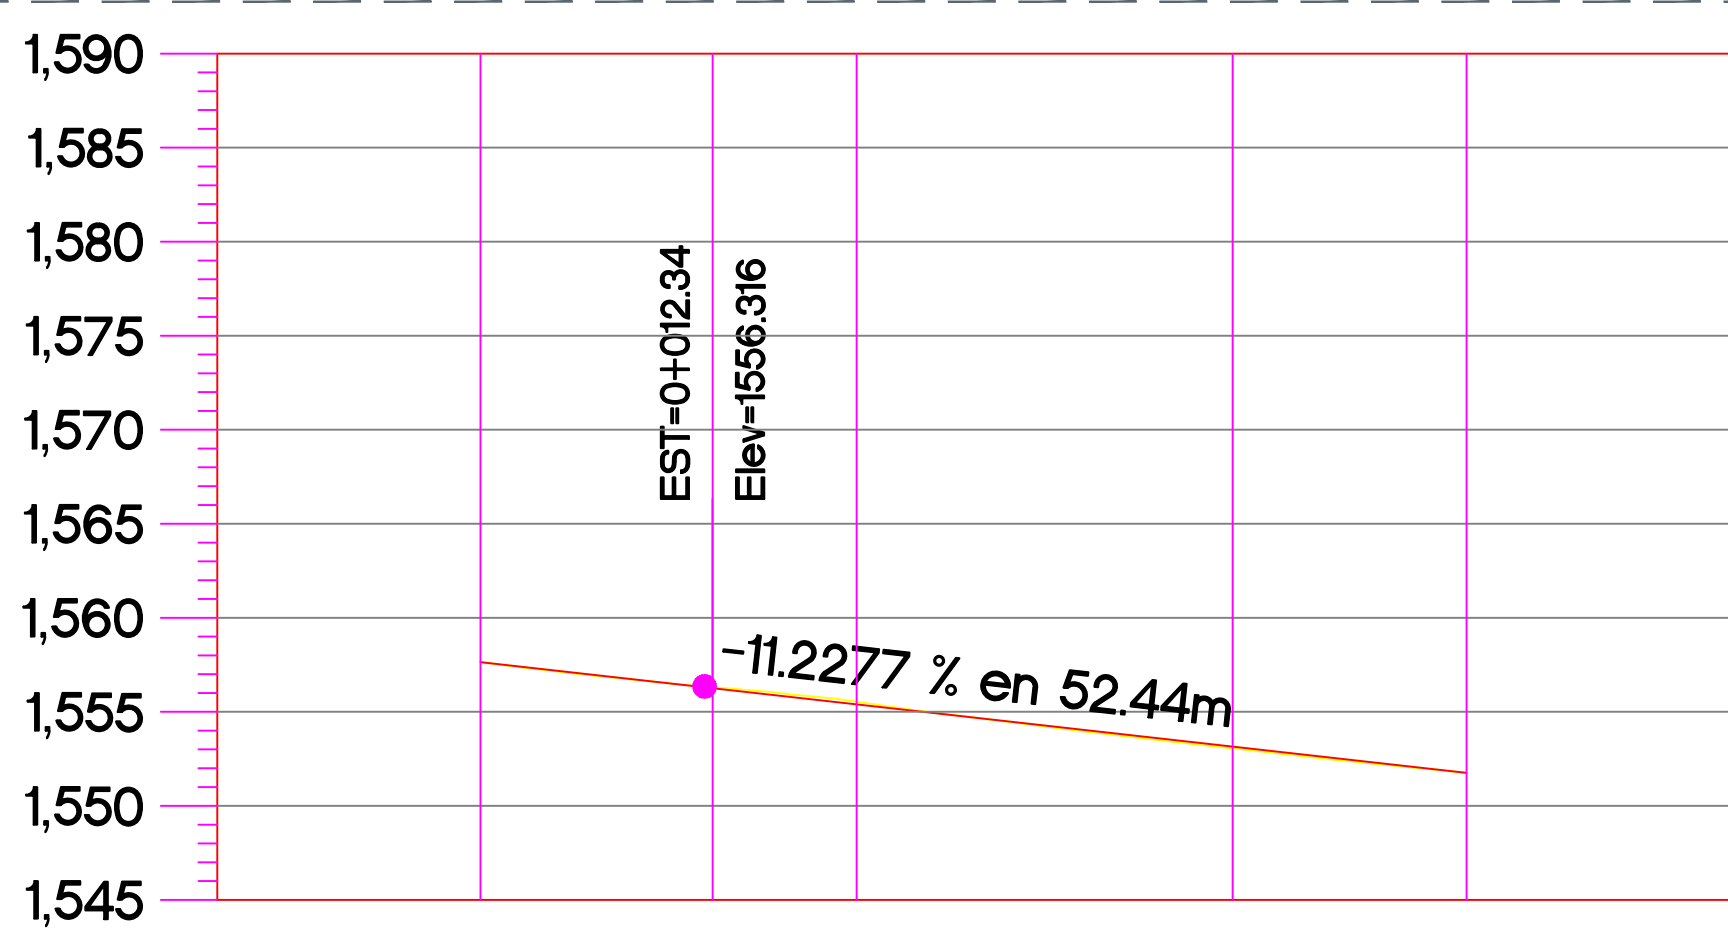





Perfil

ORDENADAS DE LA CURVA MASA							
VOLUMEN	TERRAPLEN	0.00	11.96	1.65		15.70	10.89
	CORTE	0.00	1.17	5.58		12.69	0.39
ESPESOR	TERRAPLEN	0.00	0.06	0.14		0.09	0.00
	CORTE	0.00	0.06	0.14		0.09	0.00
ELEVACION	RASANTE	1,557.64	1,556.26	1,555.40		1,553.15	1,551.76
	TERRENO	1,557.64	1,556.31	1,555.54		1,553.06	1,551.76
		0+000.00	0+012.34	0+020.00		0+040.00	0+052.43

CUADRO DE CONSTRUCCION DE EJE							
LADO		RUMBO	DISTANCIA	V	COORDENADAS		
EST	PV				X	Y	
PST=0+000.00	PI=0+019.44	S 62°46'42.67" E	19.444	PI=0+019.44	672,492.8365	2,297,798.7015	
PI=0+019.44	PST=0+052.43	S 62°26'52.39" E Δ = 0°19'50.28" der	32.991	PST=0+052.43	672,510.1272	2,297,789.8071	
LONGITUD = 52.435m							

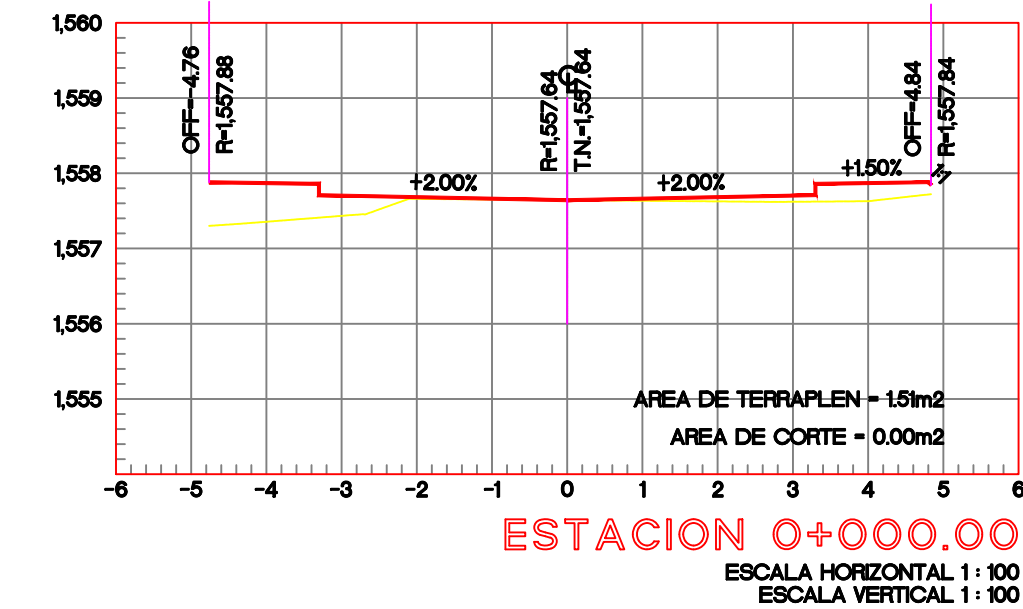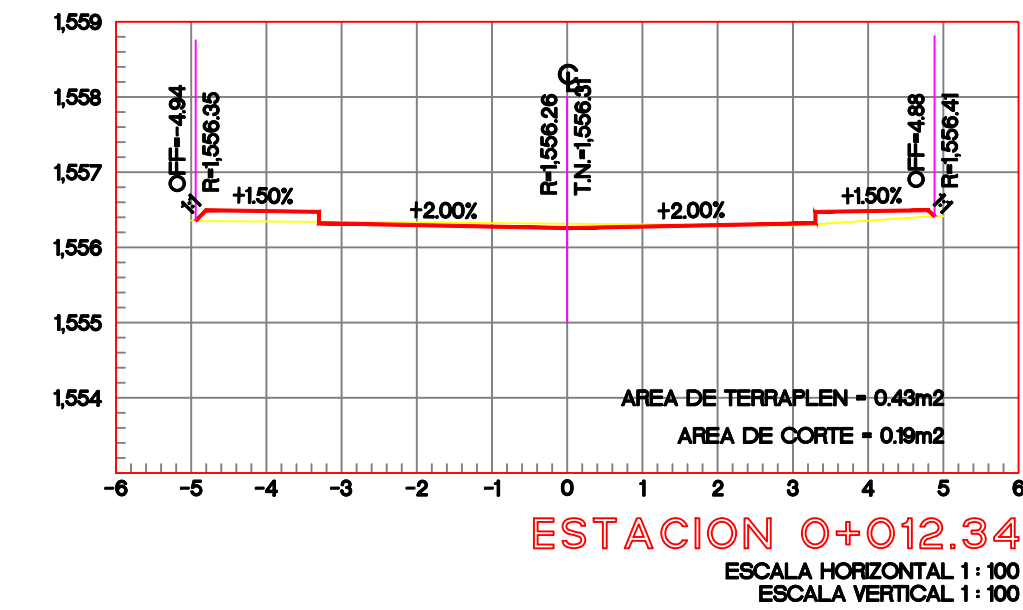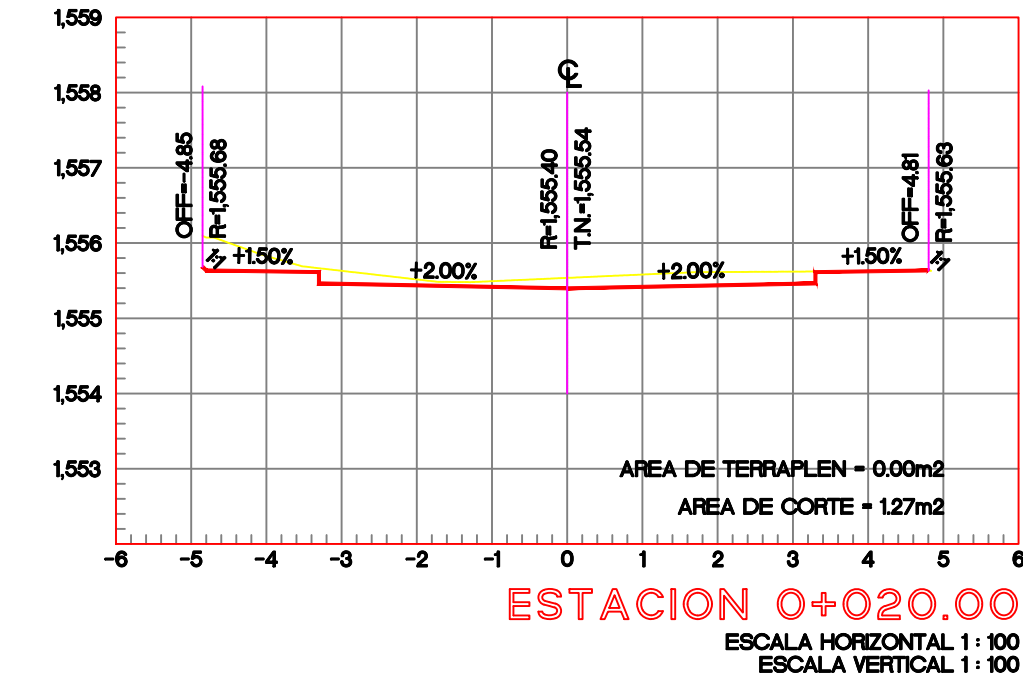

Secciones

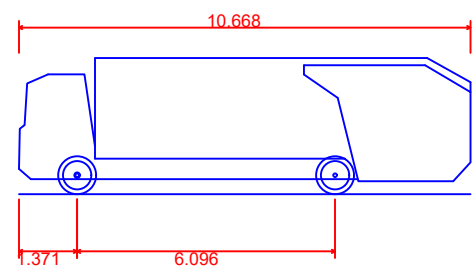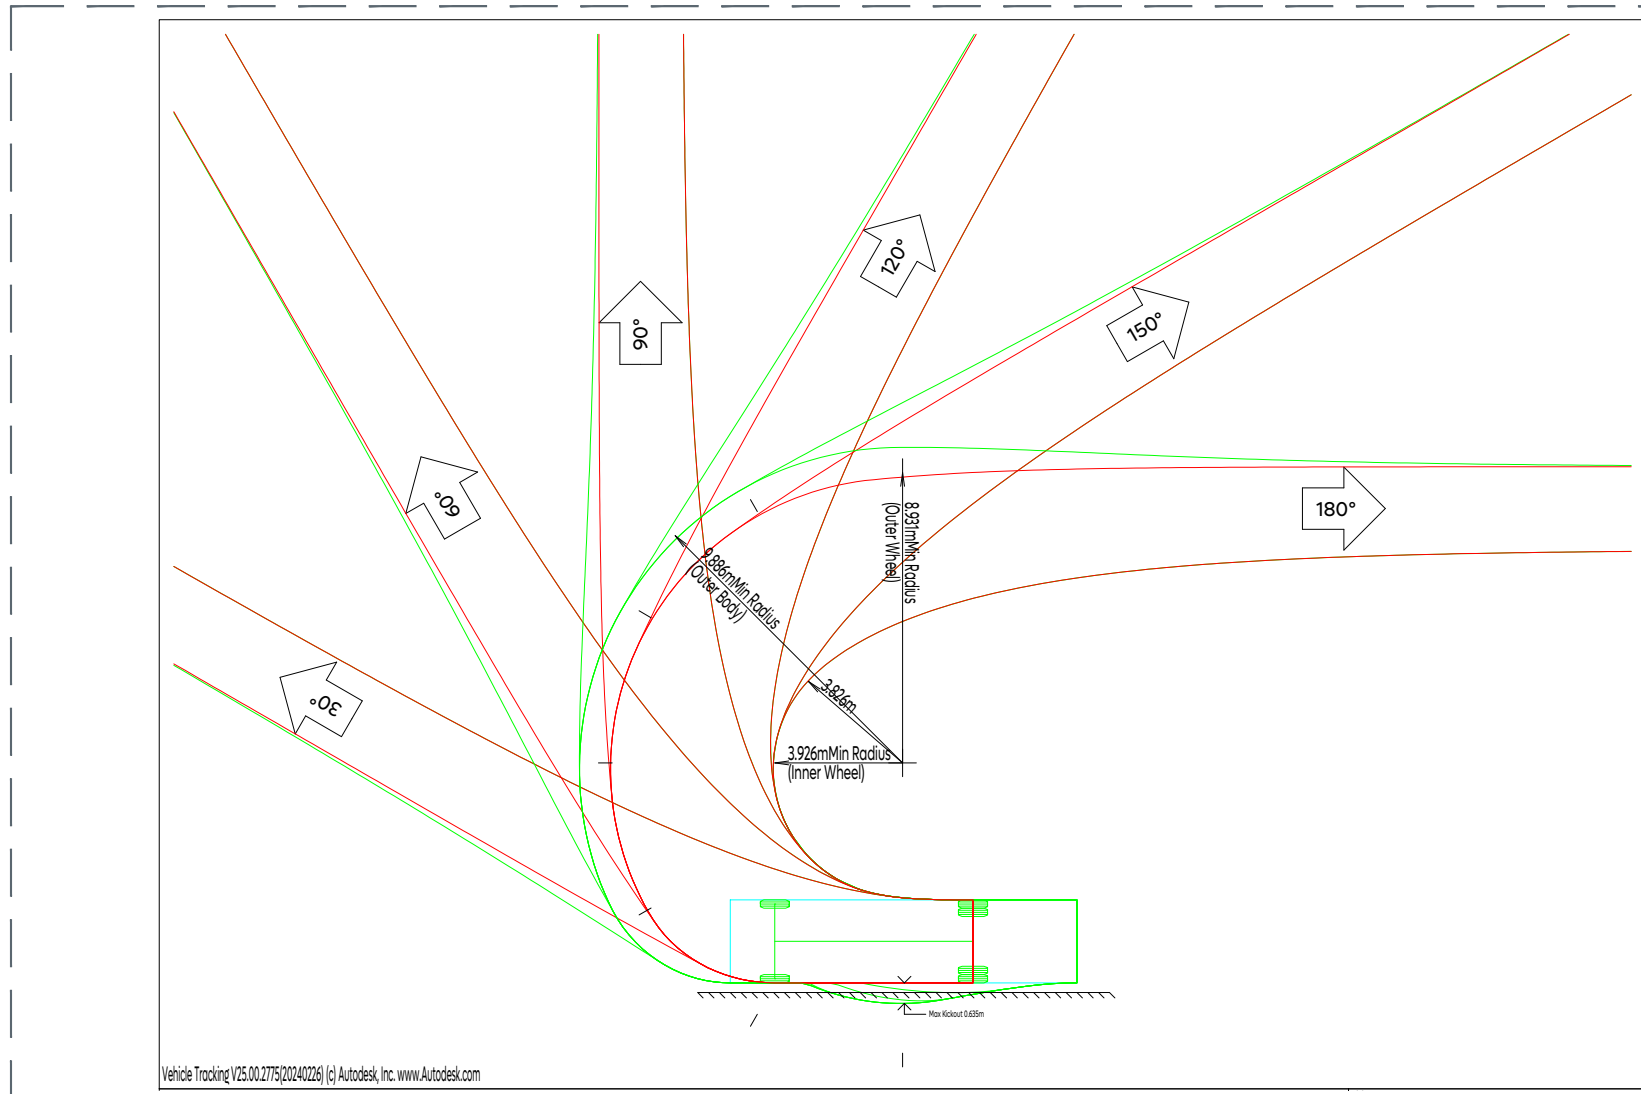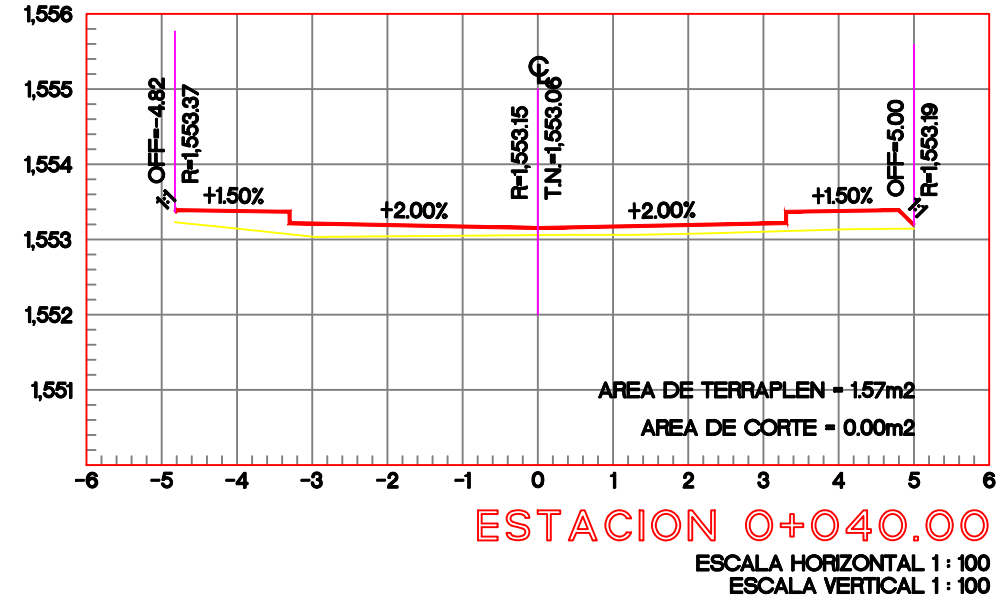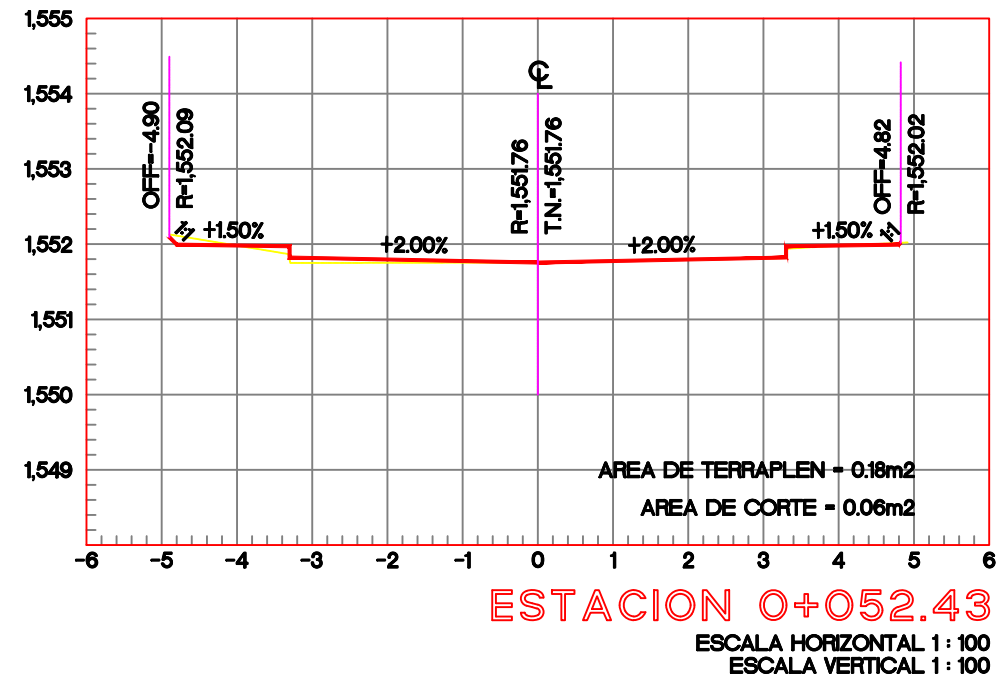

Rear-Load Garbage Truck
Overall Length 10.668m
Overall Width 2.553m
Overall Body Height 3.215m
Min Body Ground Clearance 0.305m
Track Width 2.553m
Lock to lock time 6.00s
Kerb to Kerb Turning Radius 6.931m

Macrolocalización:

Microlocalización:

Alcances Generales:

- A Renovación de líneas de agua potable y alcantarillado sanitario.
- B Losas de rodamiento en concreto hidráulico MR y construcción de guarnición.
- C Construcción de banquetas, rampas, cenefa y arriate con arbolado.
- D Señalética horizontal y vertical.
- E Alumbrado público, registros, anclas, postes y luminarias.

Simbología:

- 0+000.00 Cadenamientos @ 20 m
- Eje geométrico
- 1:632.08 Rasante
- 1:100 Cota traza
- P164 Punto de cuadro de construcción
- C1 Indica curva vertical - horizontal

Limites de predio

1.30 mB Banqueta

0.50 mB Cenefa

0.45 mB Guarnición

Notas:

Nombre del proyecto:
Pavimentación con concreto hidráulico de la calle Calle, incluye: modernización de redes básicas de alcantarillado, conducción y distribución, infraestructura urbana y obras complementarias, colonia Mesa Colorada Poniente, municipio de Zapopan, Jalisco

Contenido del plano:
Plantas, perfil y secciones, calle Cuaticue.

No. Contrato:
DOPI-MUN-R33-PAV-LP-064-2025

Director de Obras Publicas e Infraestructura:
Ing. Ismael Jáuregui Castañeda

Jefe de la Unidad de Estudios y Proyectos:
Arq. Edwin Aguilar Escatrel

Jefe de área:
Ing. Norberto Esau Romero Joya

Responsable del proyecto:
Arq. Angel Fernando Torres Mendoza

Ubicación:
C. Calle, Mesa Colorada Poniente, Zapopan, Jalisco

Fecha: mayo 25
Escala: Indicada
Cotas: Metros

Clave:
URB.09