




1 Planta 1
Propuesta Drenaje Sanitario Av. Copalita
Escala 1:400

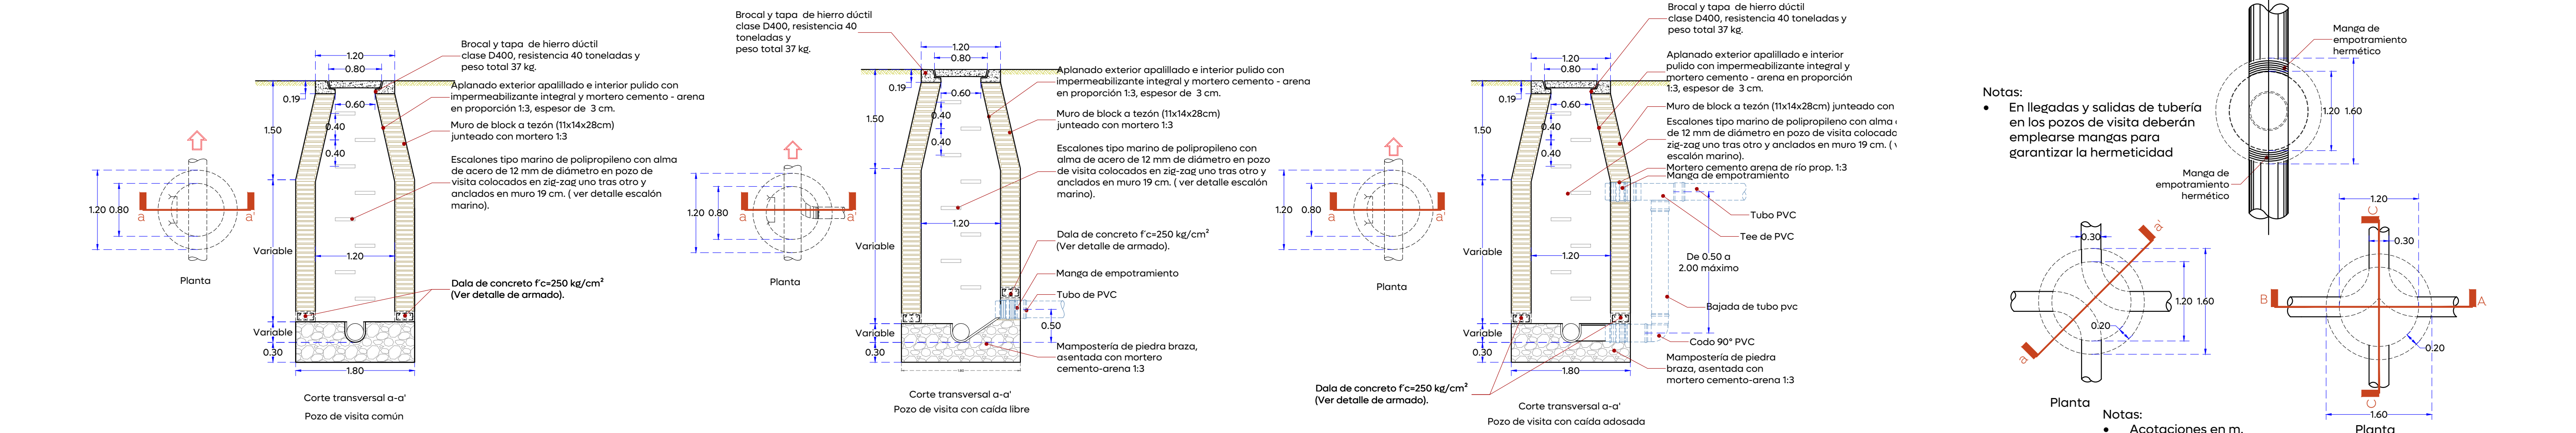

01 Detalle tipos de pozos visita
AS-01 Esc. 1:50

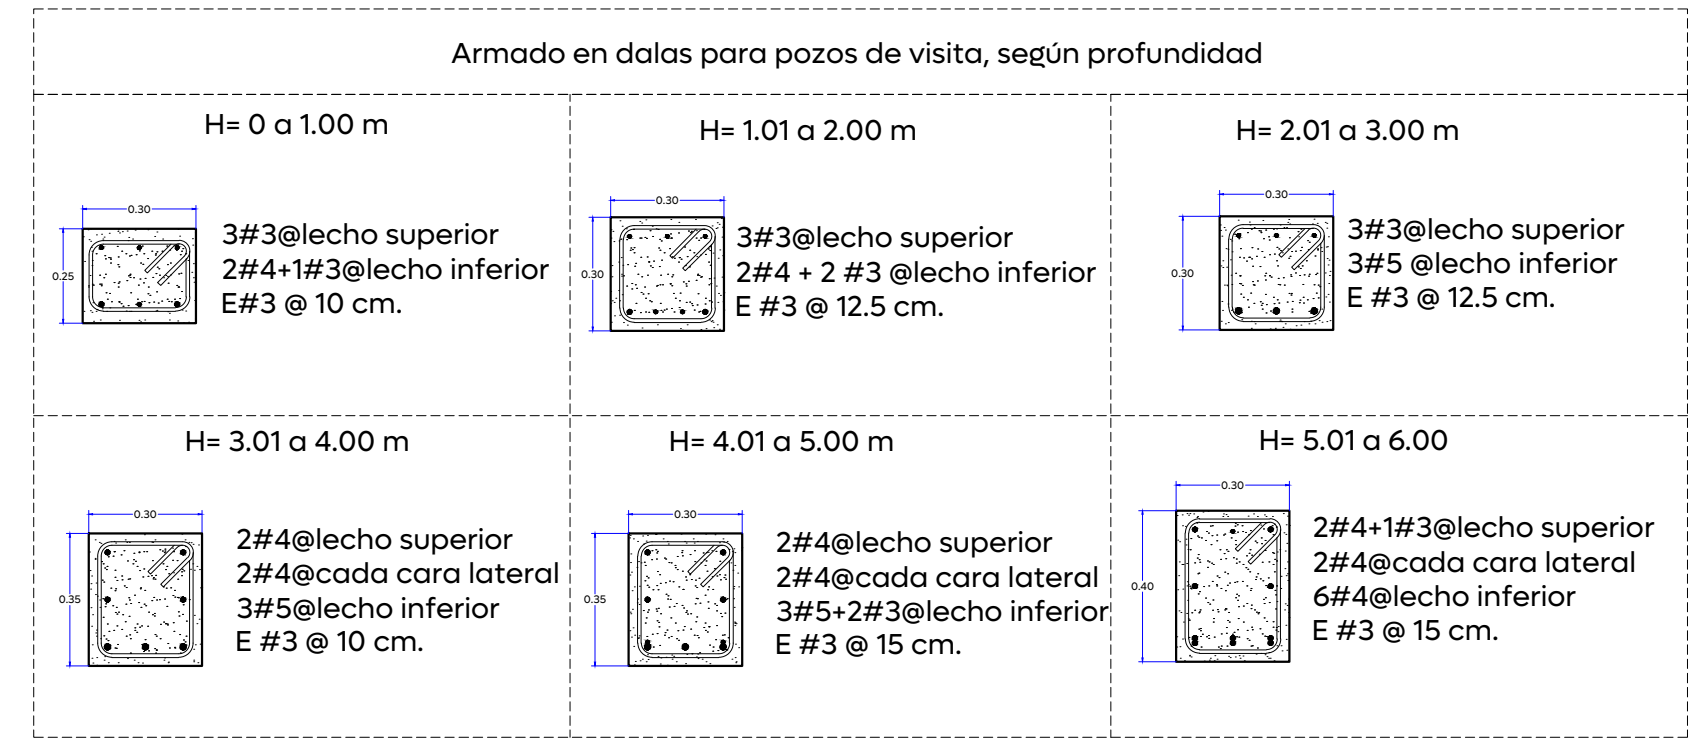


03 Detalle Armados en dala para pozos de visita
AS-01 Esc. 1:20

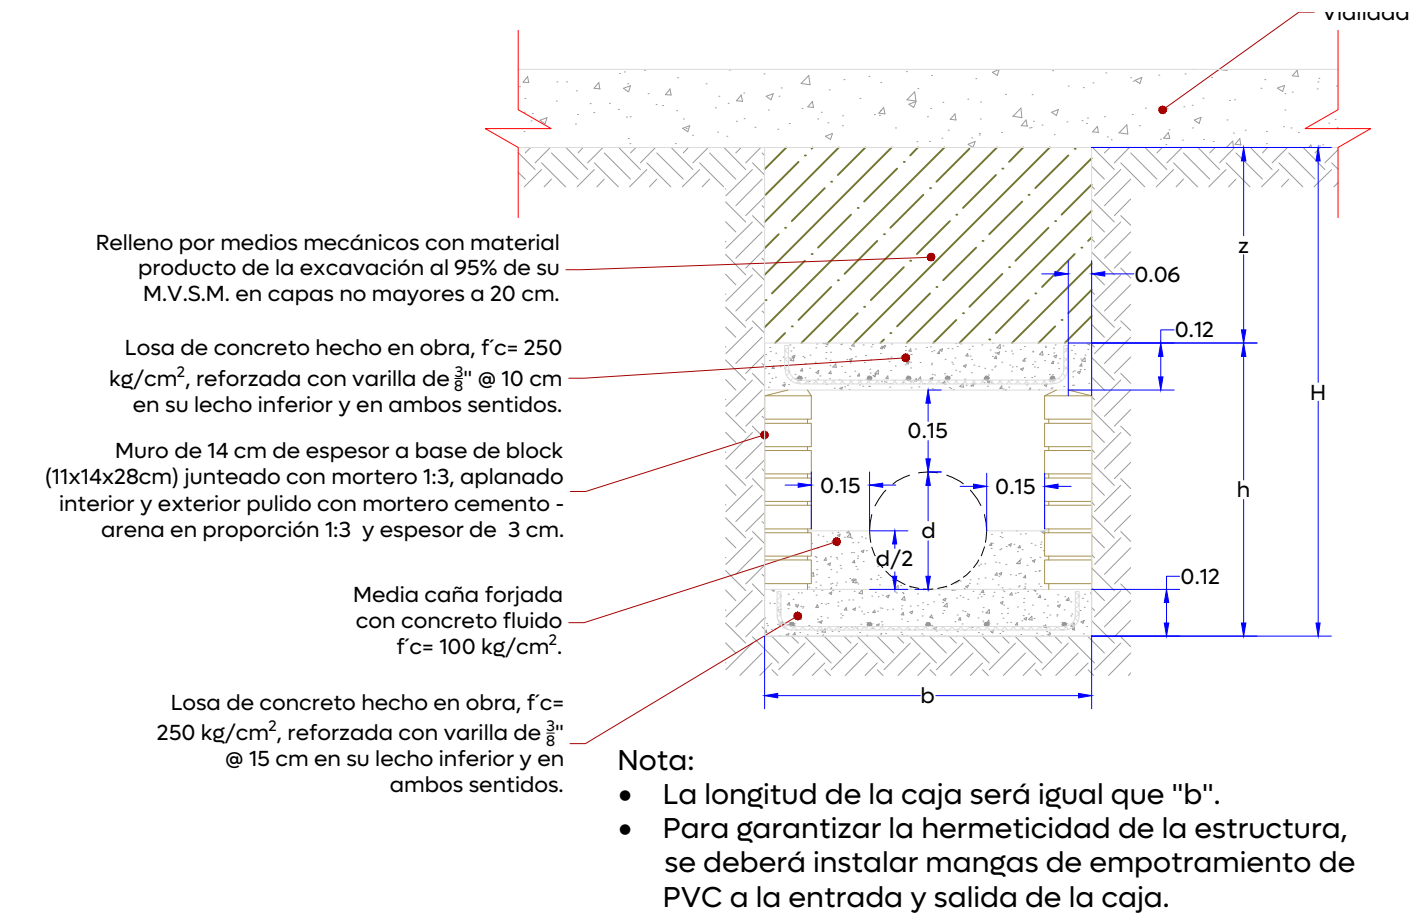


07 Detalle caja ciega
AS-01 Esc. 1:20


Diámetro nominal (d)		Ancho cm.	Profundidad mínima cm.
cm	pulg.		
61	24	130	165
45	18	110	145
40	16	100	135
35	14	90	130
30	12	85	125
25	10	80	120

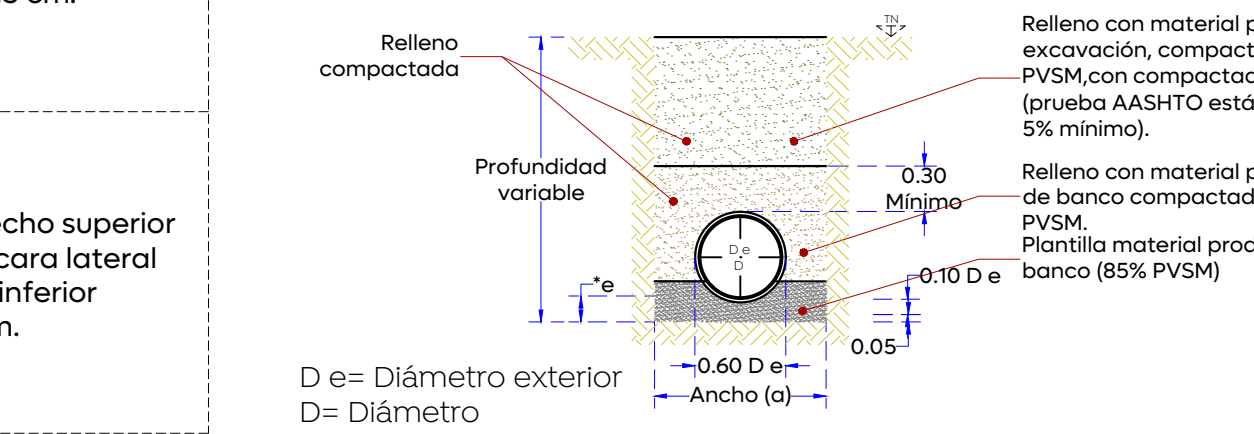

04 Detalle y datos de Zanja
AS-01 Esc. 1:50

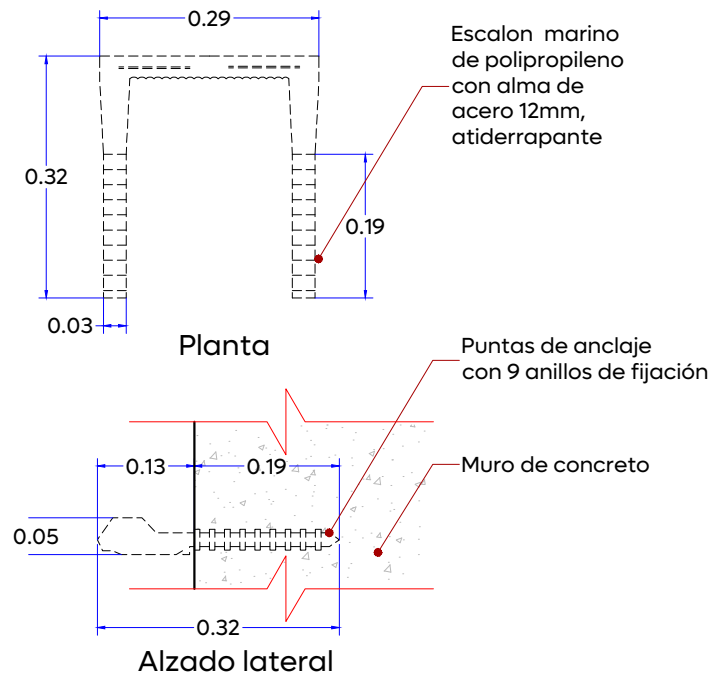

05 Detalle de peldaño para escalera marina
AS-01 Esc. 1:10

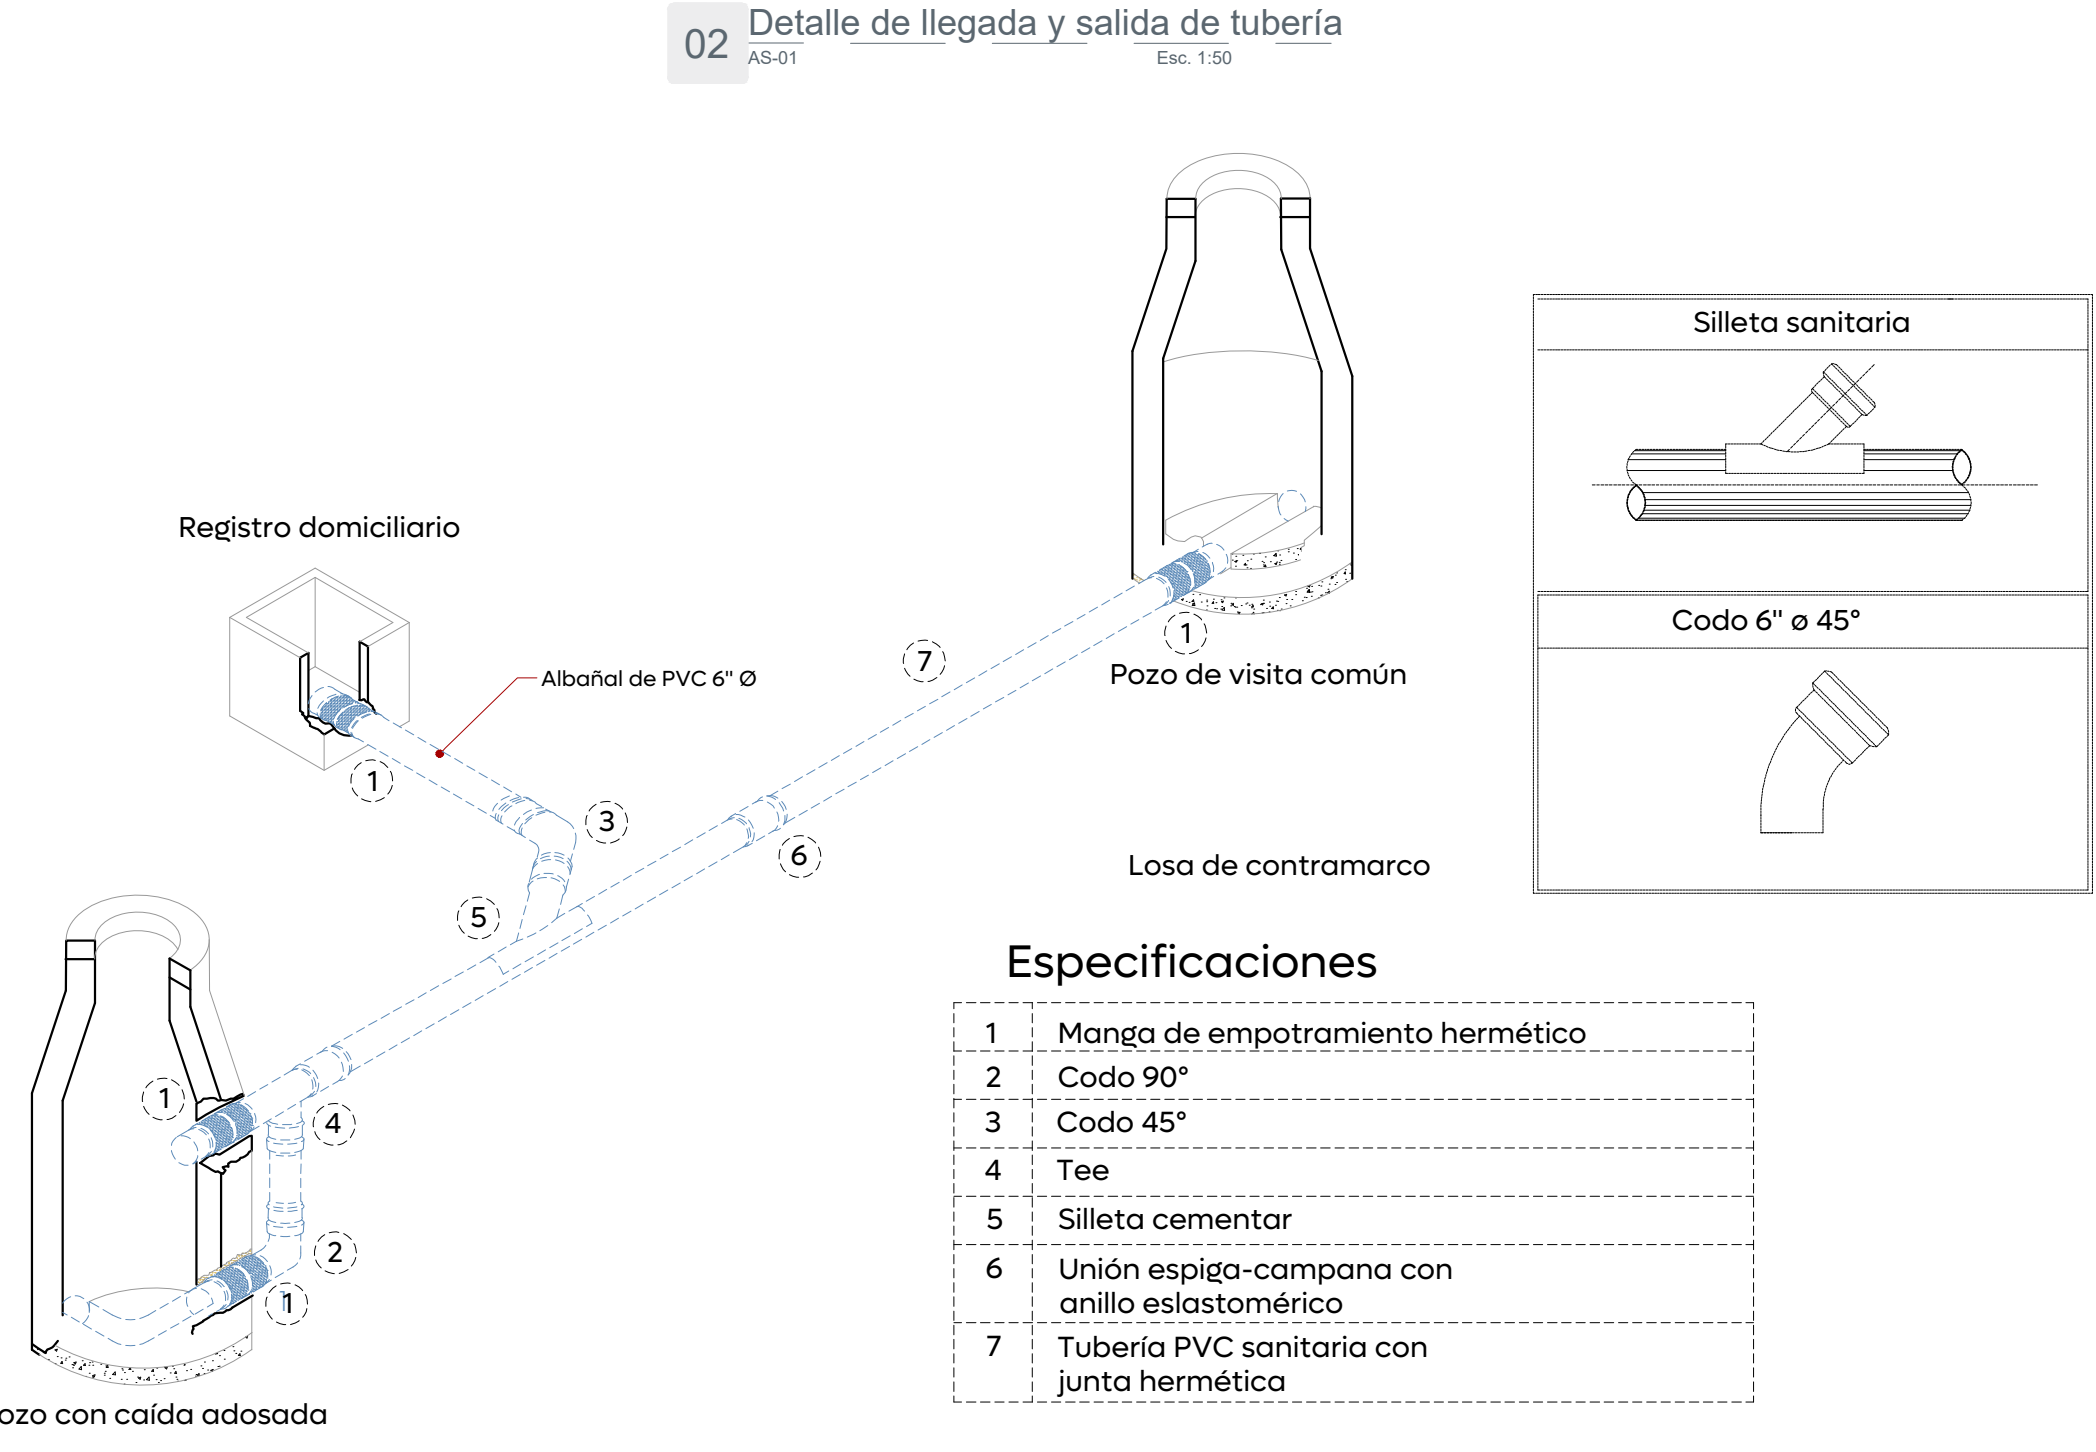

02 Detalle de llegada y salida de tubería
AS-01 Esc. 1:50

06 Detalle descarga domiciliaria
AS-01 Esc. 5/8

Especificaciones	
1	Manga de empotramiento hermético
2	Codo 90°
3	Codo 45°
4	Tee
5	Silleta cementar
6	Unión espiga-campana con anillo elastomérico
7	Tubería PVC sanitaria con junta hermética



Alcances Generales/Simbología:	
Red sanitaria existente a conservar	—
Red sanitaria proyecta (PVC serie-20)	—
Sentido de flujo sanitario	→
Pozo de visita	⊕
Registro con caída adosada	⊕
Registro con caída libre	⊕
Longitud-pendiente-diámetro	103.16 -10.0- 45
Cota de rasante	1594.20
Profundidad	1594.20-2.80
Cota de arrastre	1591.40
Número de registro	5
Levantamiento topográfico	—
Límite de banqueta proyecto	—
Pozo de visita existente a conservar	⊕

Notas:

- En llegadas y salidas de tubería en los pozos de visita deberán emplearse mangas para garantizar la hermeticidad
- Acataciones en m.
- El pozo tipo "a" se usara para profundidades mayores de 2.50 m.
- El pozo tipo "b" se usara para profundidades menores de 2.50 m.



Nombre del proyecto:	
Pavimentación de la Av. Copalita, incluye: modernización de redes básicas de alcantarillado, conducción y distribución, infraestructura urbana y obras complementarias, colonia Lomas de San Gonzalo, municipio de Zapopan, Jalisco	
Contenido del plano:	
Proyecto y detalles de alcantarillado sanitario	
No. Contrato:	
DOPI-MUN-R33-PAV-LP-055-2025	
Director de Obras Públicas e Infraestructura:	
Ing. Ismael Jáuregui Castañeda	
Jefe de la Unidad de Estudios y Proyectos:	
Arq. Edwin Aguilar Escatel	
Jefe de área:	Responsable del proyecto:
Ing. Adhaz Yigael Gurrola Soto	Ing. Raul Alejandro Martin Casiano
Ubicación:	
Av. Copalita, Col. San Gonzalo, Nuevo México Municipio de Zapopan, Jalisco.	
Fecha:	Abril 2025
Escala:	Indicada
Cotas:	Metros
Clave:	DRE.01