



Planta Arquitectónica General
Esc. 1:500(m)

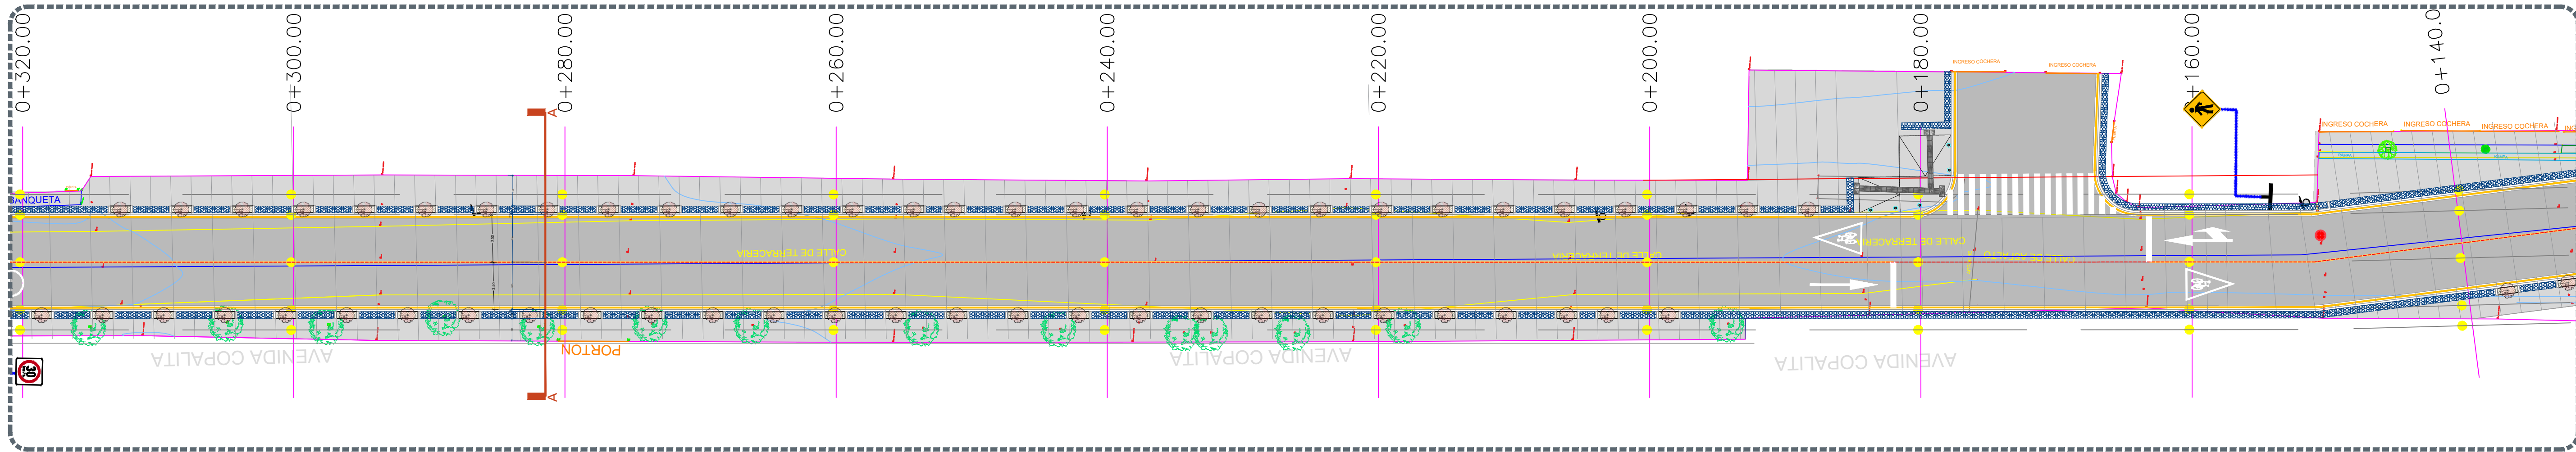


Planta Arquitectónica

Esc. 1:250(m)

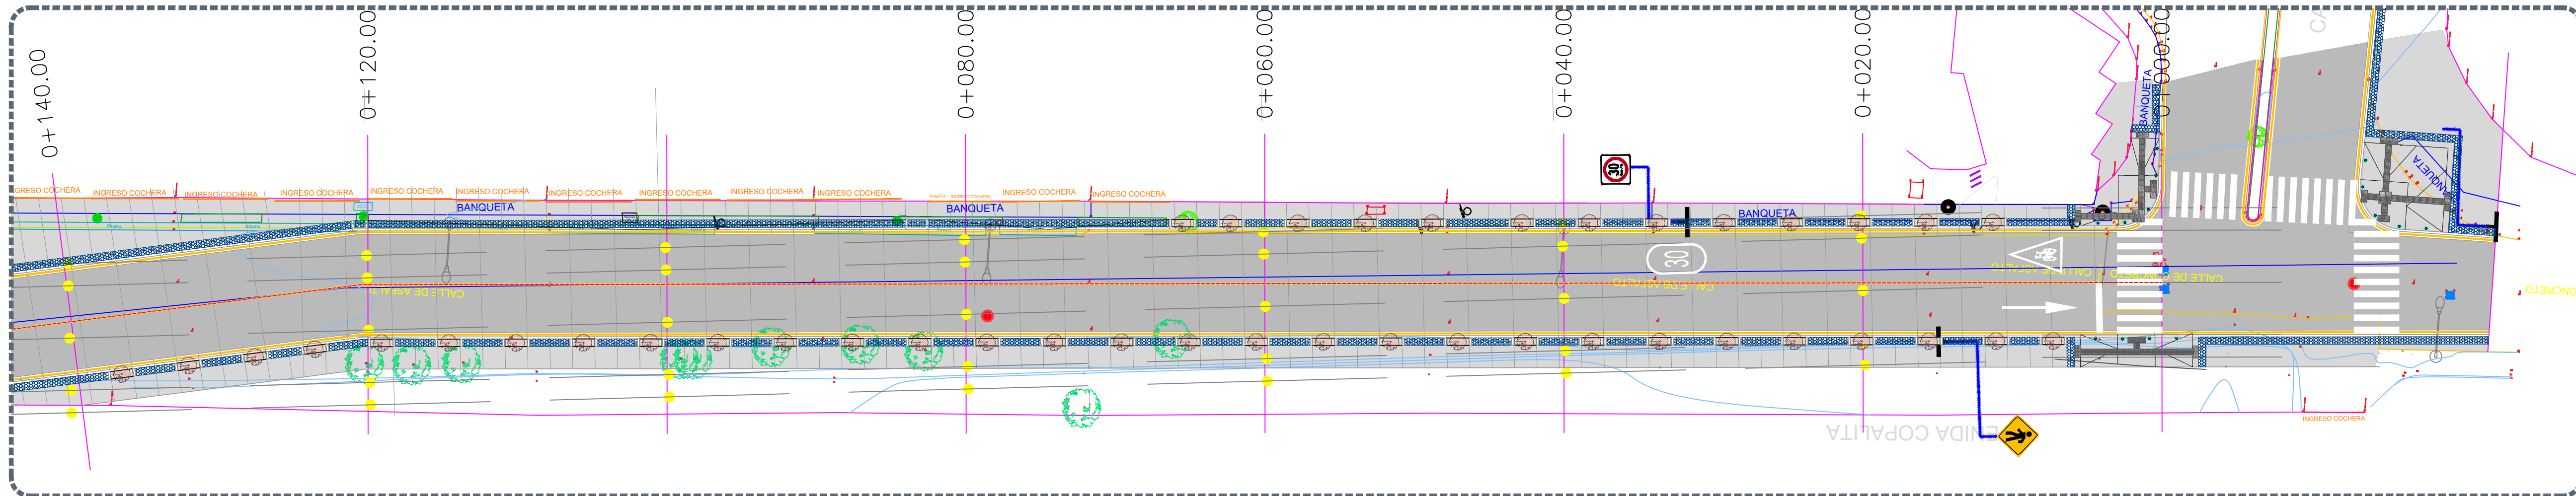


Planta Arquitectónica

Esc. 1:250(m)

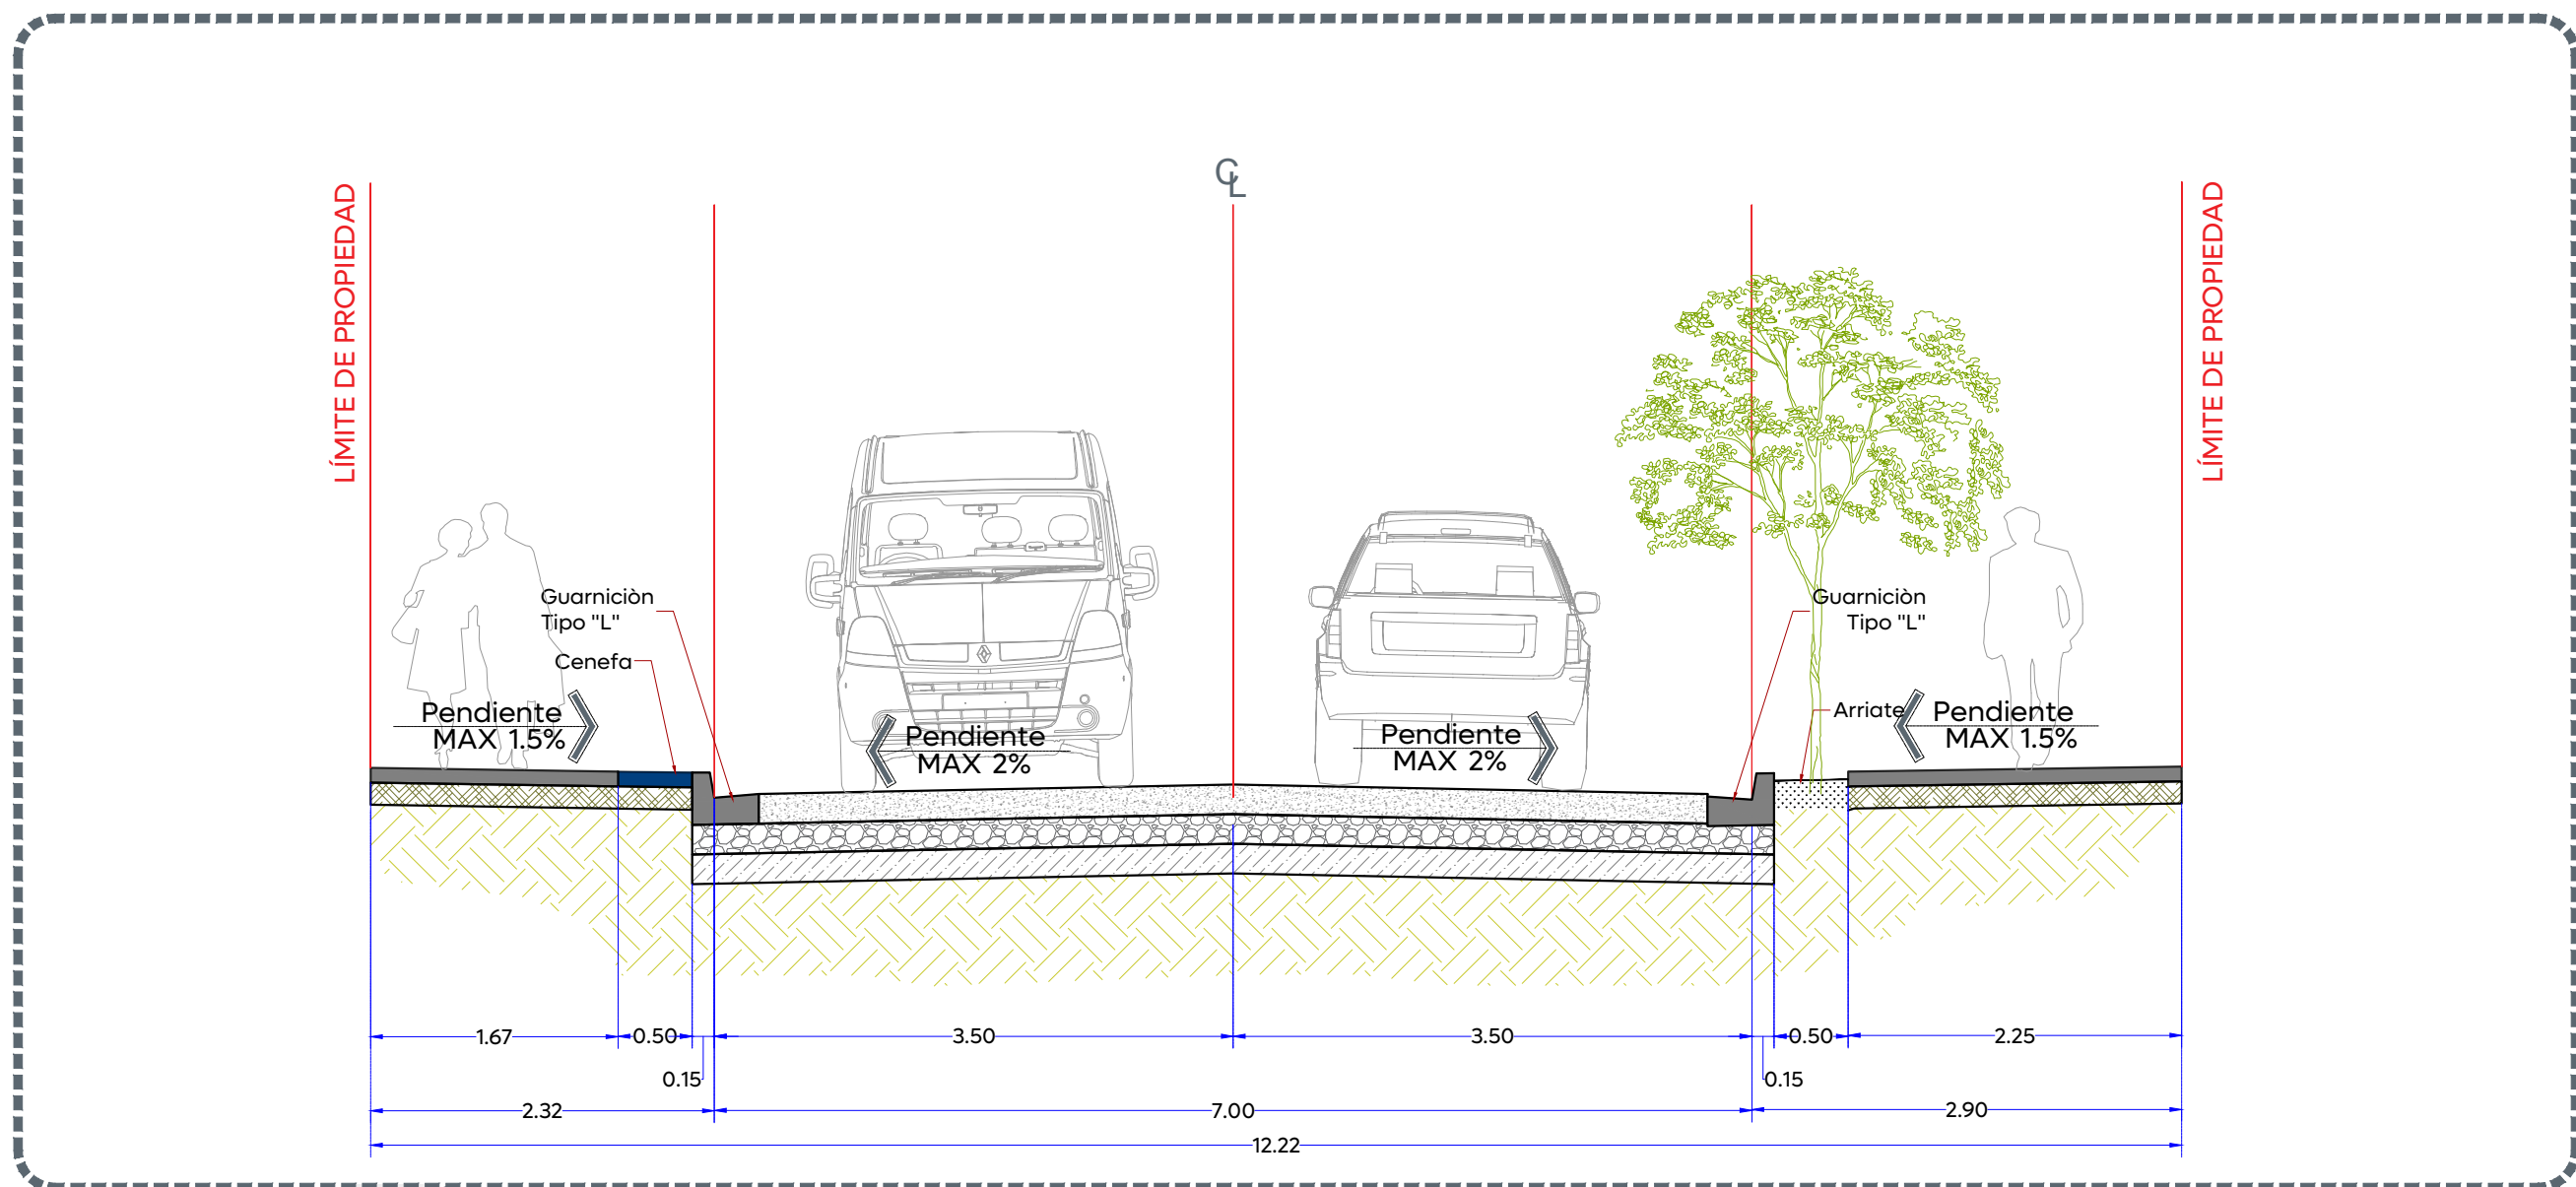

Corte Arquitectónico A-A'


Esc. 1:50(m)

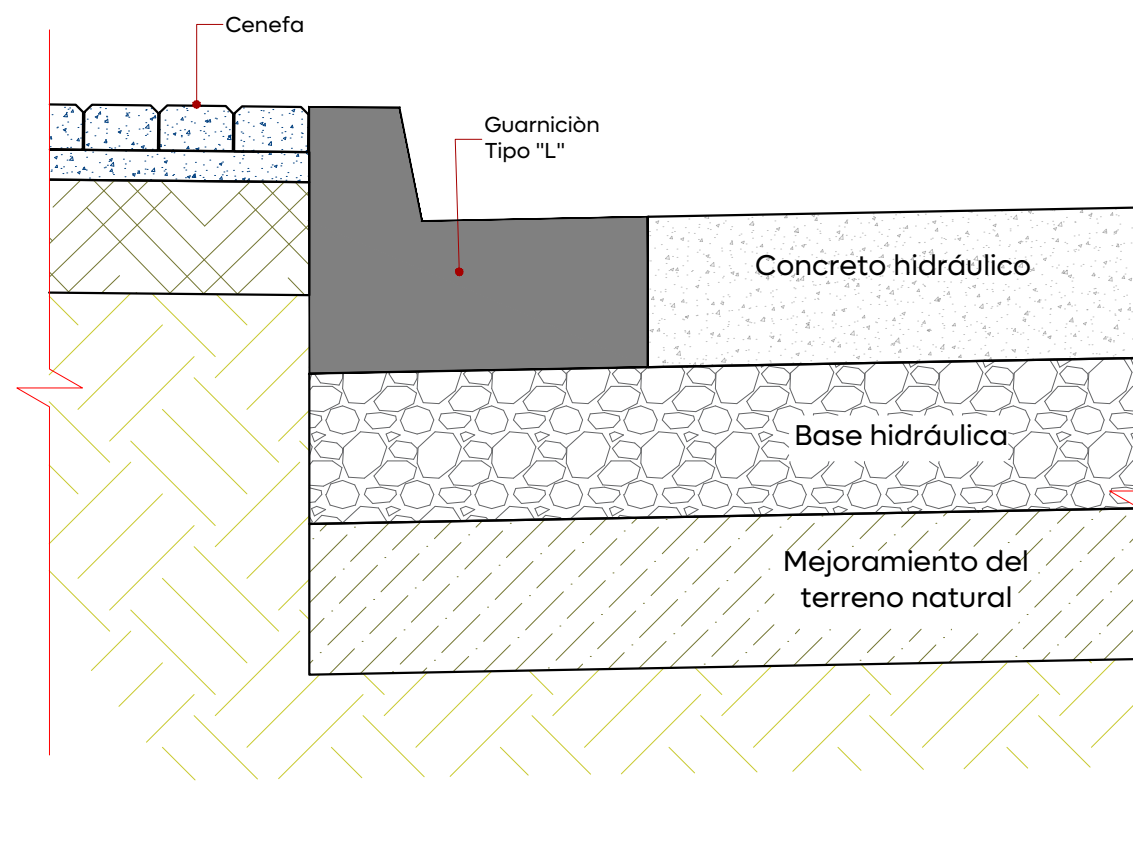


Detalle de conformación de pavimento

Esc. 1:10(m)

Macrolocalización:

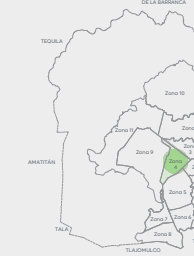

Microlocalización:

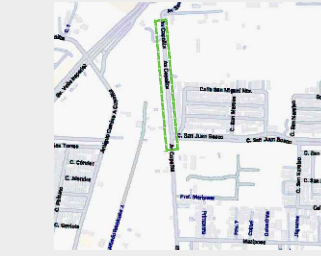

Alcances Generales/Simbología:

Notas:

Nombre del proyecto:
Pavimentación de la Av. Copalita, incluye: modernización de redes básicas de alcantarillado, conducción y distribución, infraestructura urbana y obras complementarias, colonia Lomas de San Gonzalo, municipio de Zapopan, Jalisco

Contenido del plano:

Plantas, sección arquitectónicas y detalles

No. Contrato:

DOPI-MUN-R33-PAV-LP-055-2025

Director de Obras Públicas e Infraestructura:

Ing. Ismael Jáuregui Castañeda

Jefe de la Unidad de Estudios y Proyectos:

Arq. Edwin Aguilar Escatel

Jefe de área:

Responsable del proyecto:

Inar. Norberto Esaú Romero Joya

Inar. Norberto Esaú Romero Joya

Empresa:



Ing. Jose Alfredo Fregoso Villa
Representante técnico

Ubicación:

Col. Jardines de Nuevo Mexico, Zapopan, Jalisco

Fecha: Abril 2025

Escala: Indicada

Cotas: Metros

Clave:

URB.02