



Macrolocalización:

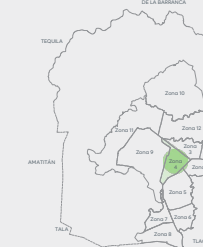

Microlocalización:

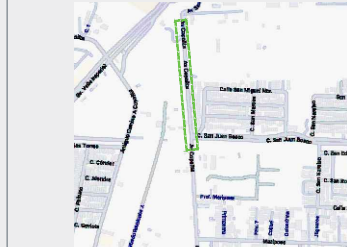

Alcances Generales/Simbología:

Notas:

Nombre del proyecto:
Pavimentación de la Av. Copalita, incluye: modernización de redes básicas de alcantarillado, conducción y distribución, infraestructura urbana y obras complementarias, colonia Lomas de San Gonzalo, municipio de Zapopan, Jalisco

Contenido del plano:

Detalles

No. Contrato:

DOPI-MUN-R33-PAV-LP-055-2025

Director de Obras Públicas e Infraestructura:

Ing. Ismael Jáuregui Castañeda

Jefe de la Unidad de Estudios y Proyectos:

Arq. Edwin Aguilar Escatel

Jefe de área:

Responsable del proyecto:

Inar. Norberto Esaú Romero Joya

Inar. Norberto Esaú Romero Joya

Empresa:



Ing. Jose Alfredo Fregoso Villa
Representante técnico

Ubicación:

Col. Jardines de Nuevo Mexico, Zapopan, Jalisco

Fecha: Abril 2025

Escala: Indicada


Cotas: Metros

Clave:

URB.04

01 Detalle de guaración

1:10

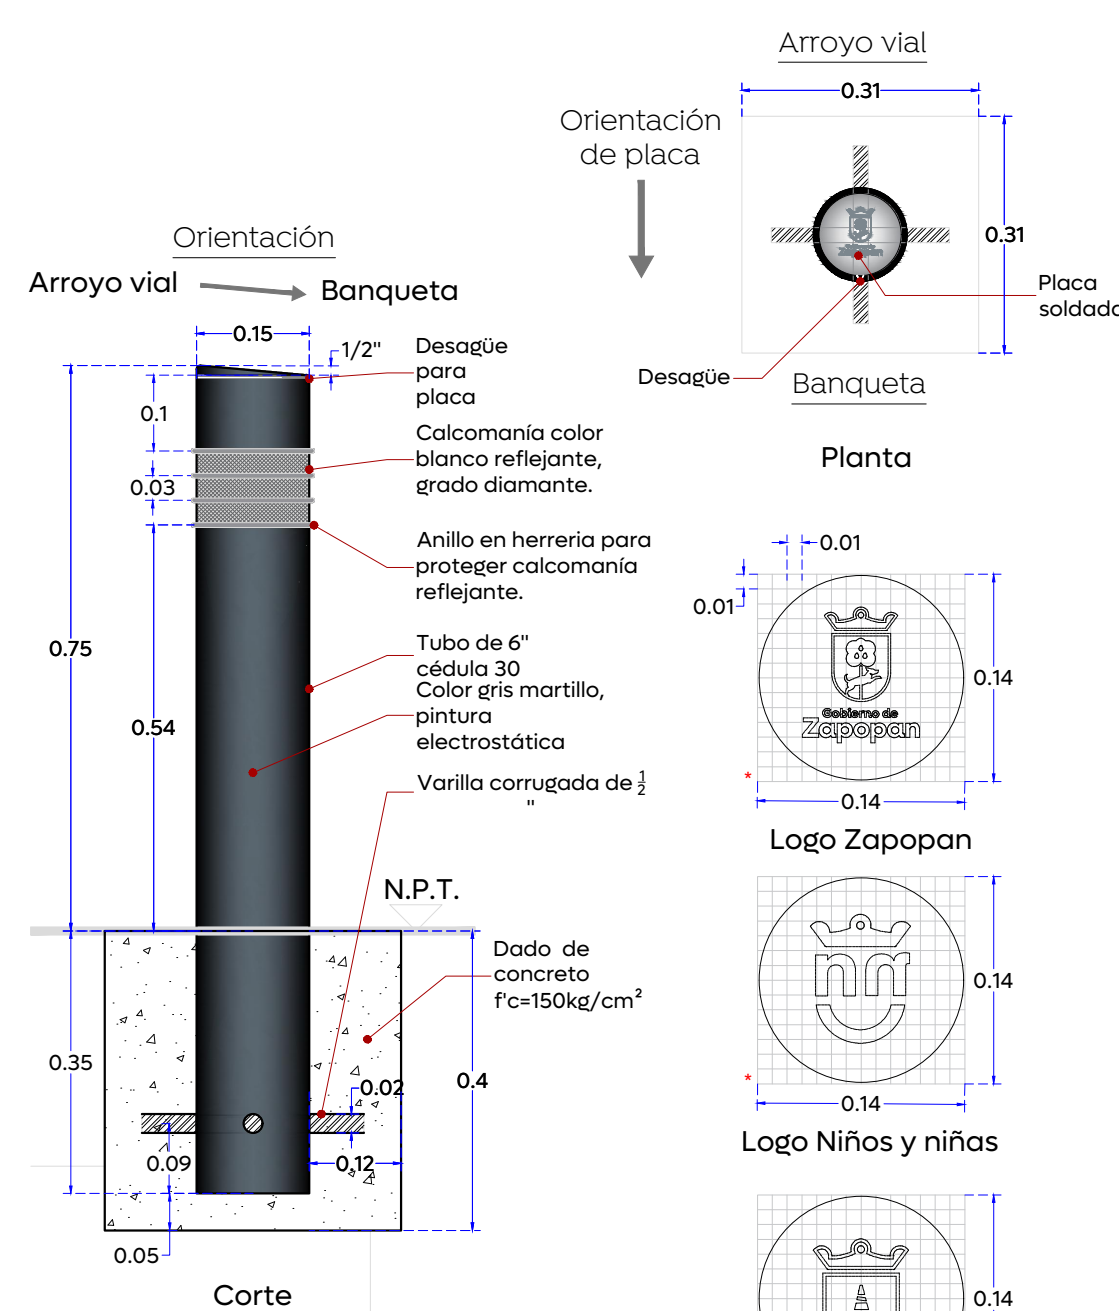

* Disposición total de placas, para
bolardos en el proyecto:

Zapopan 6 = 50%
Niños y niñas 4 = 33%
Cono 2 = 17%


Recorte laser en placa
de acero inoxidable
espesor de 3/16"

02 Detalle de bolardo


1:10

03 Detalle brocal y tapa en pozos de visita


1:20

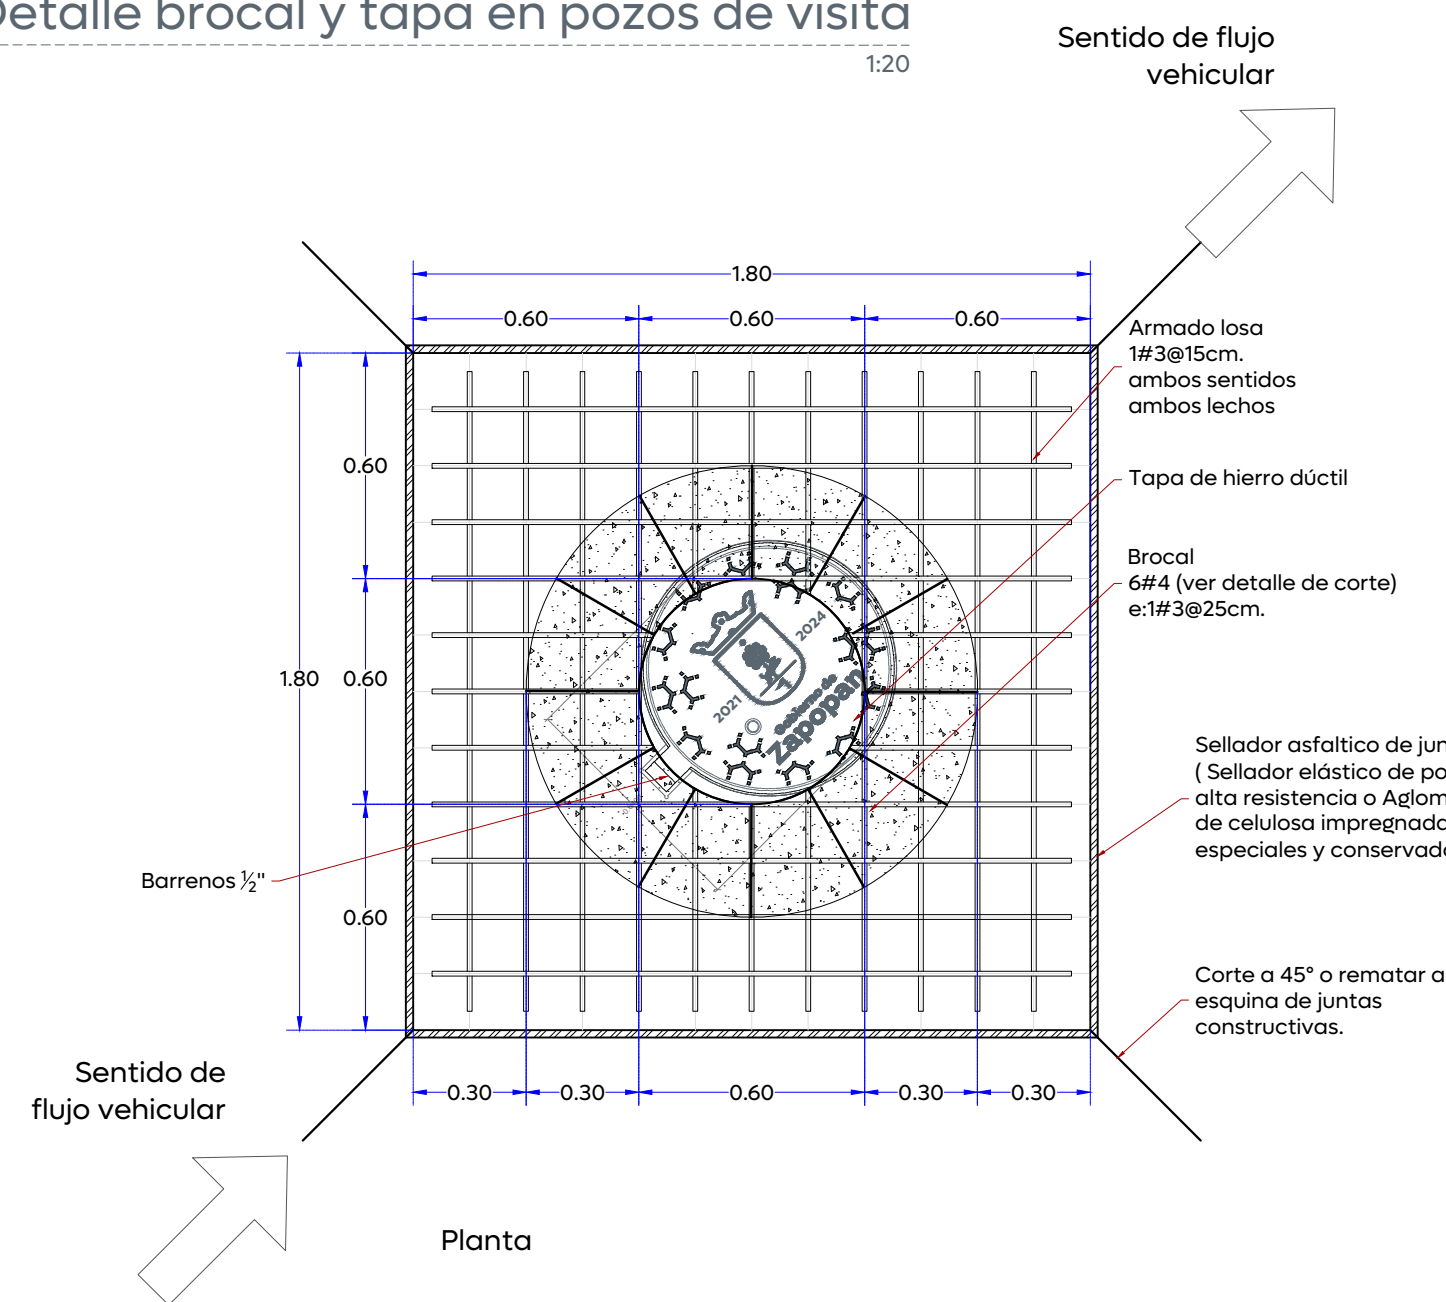

Sección

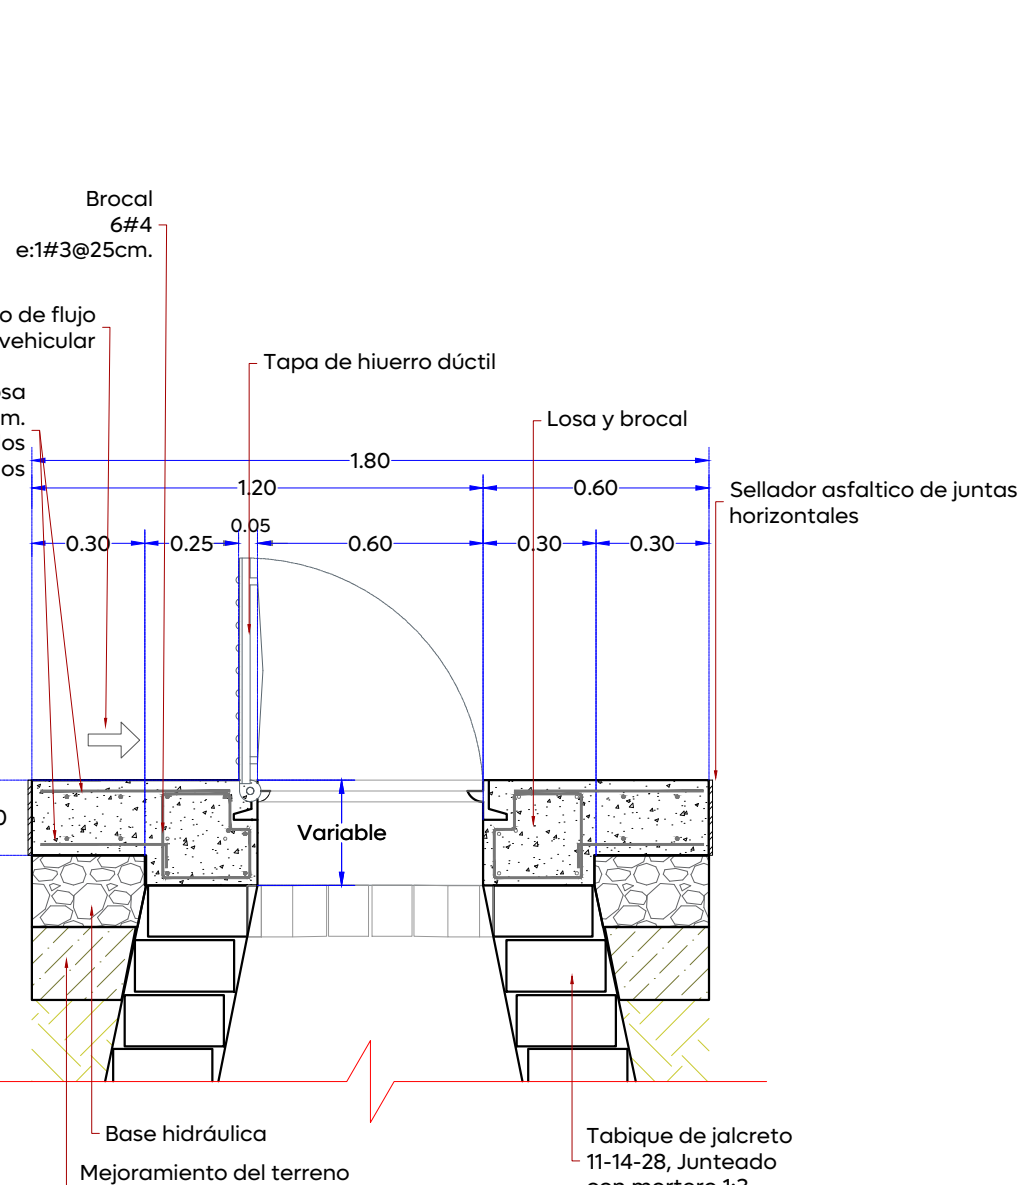


Isométrico

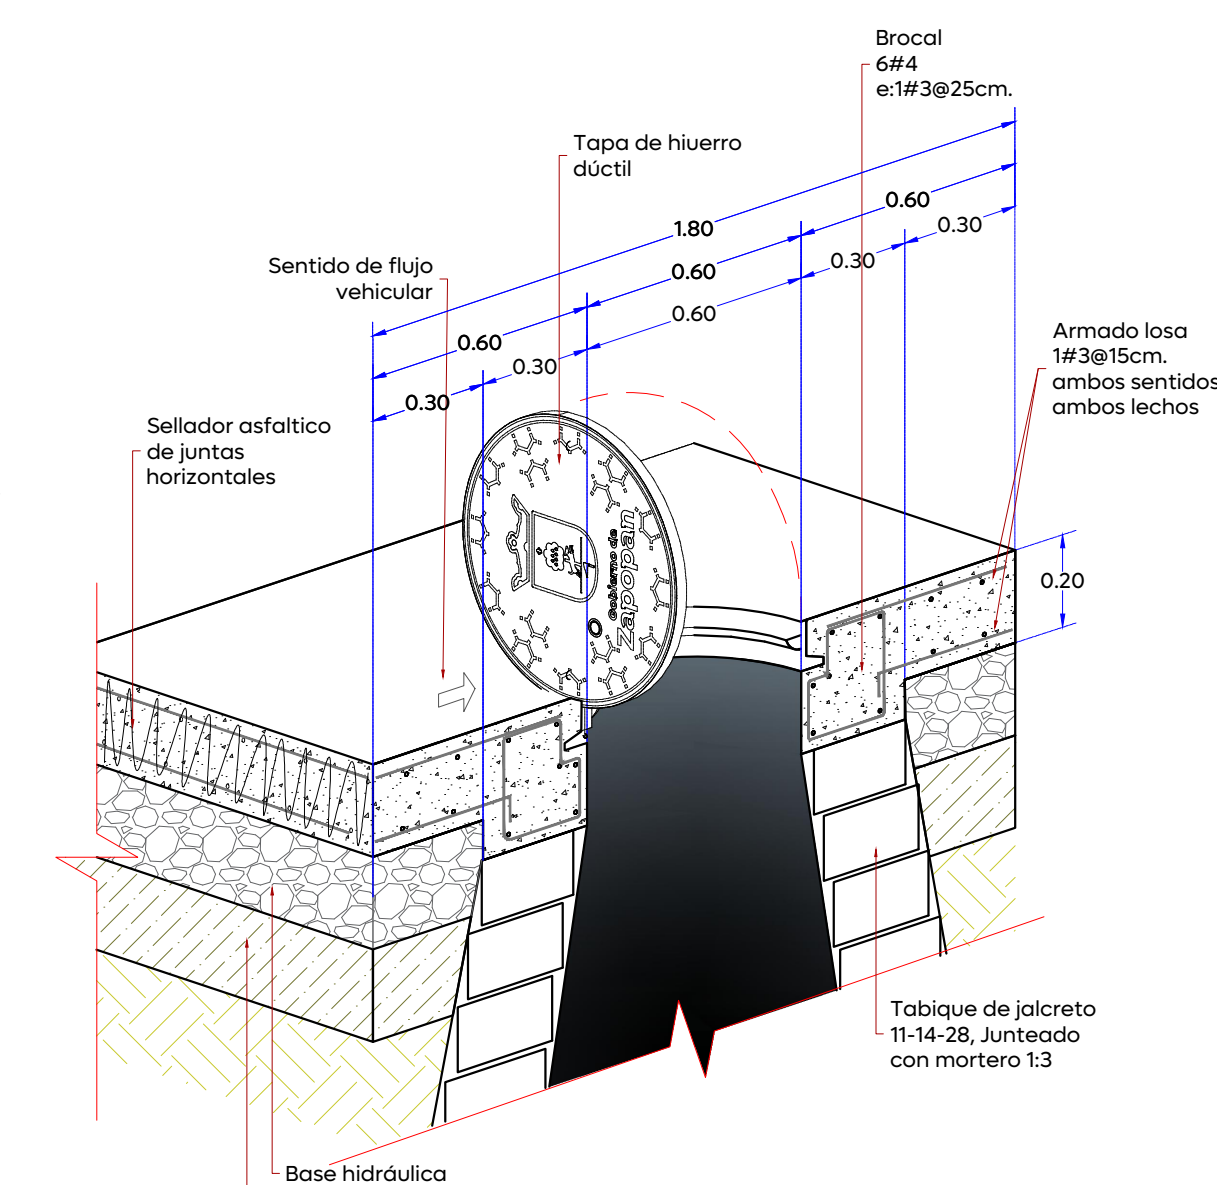


04 Detalle descarga domiciliaria


1:20

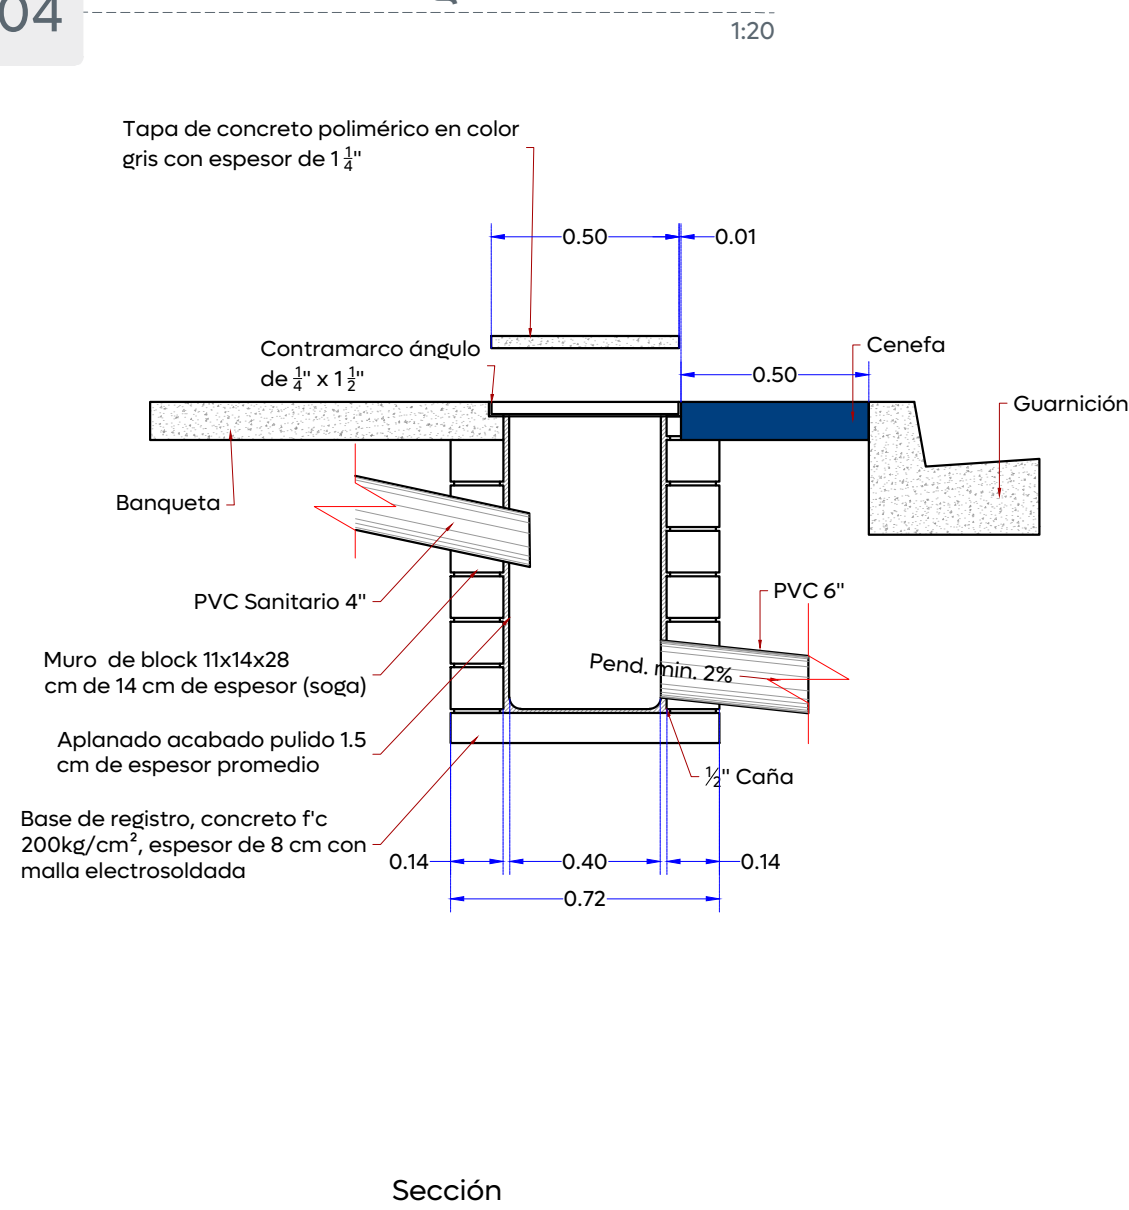

Planta

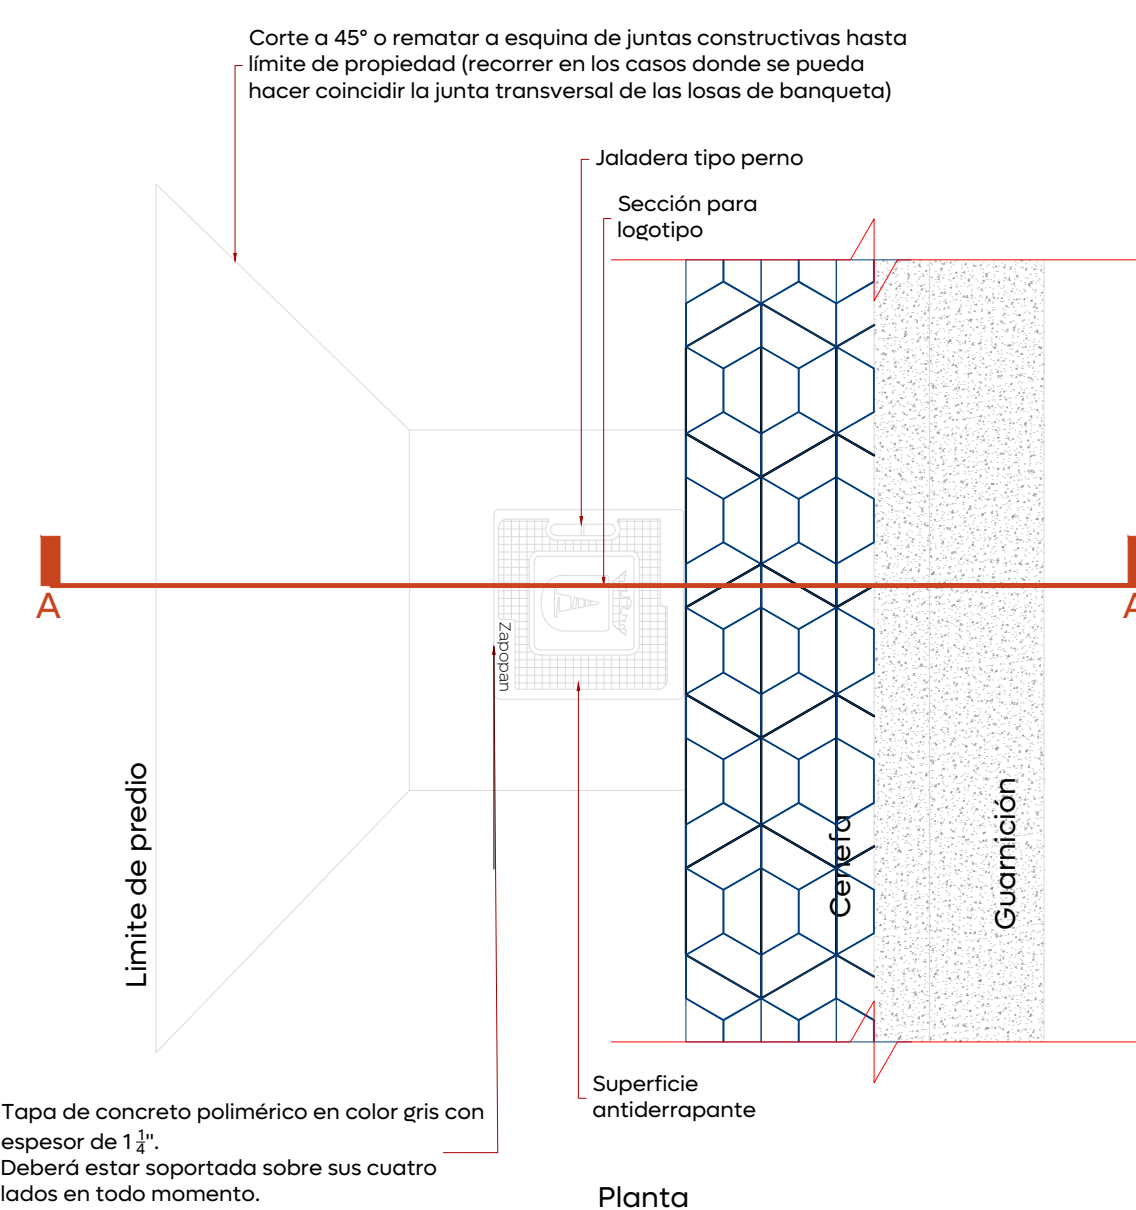


Isométrico

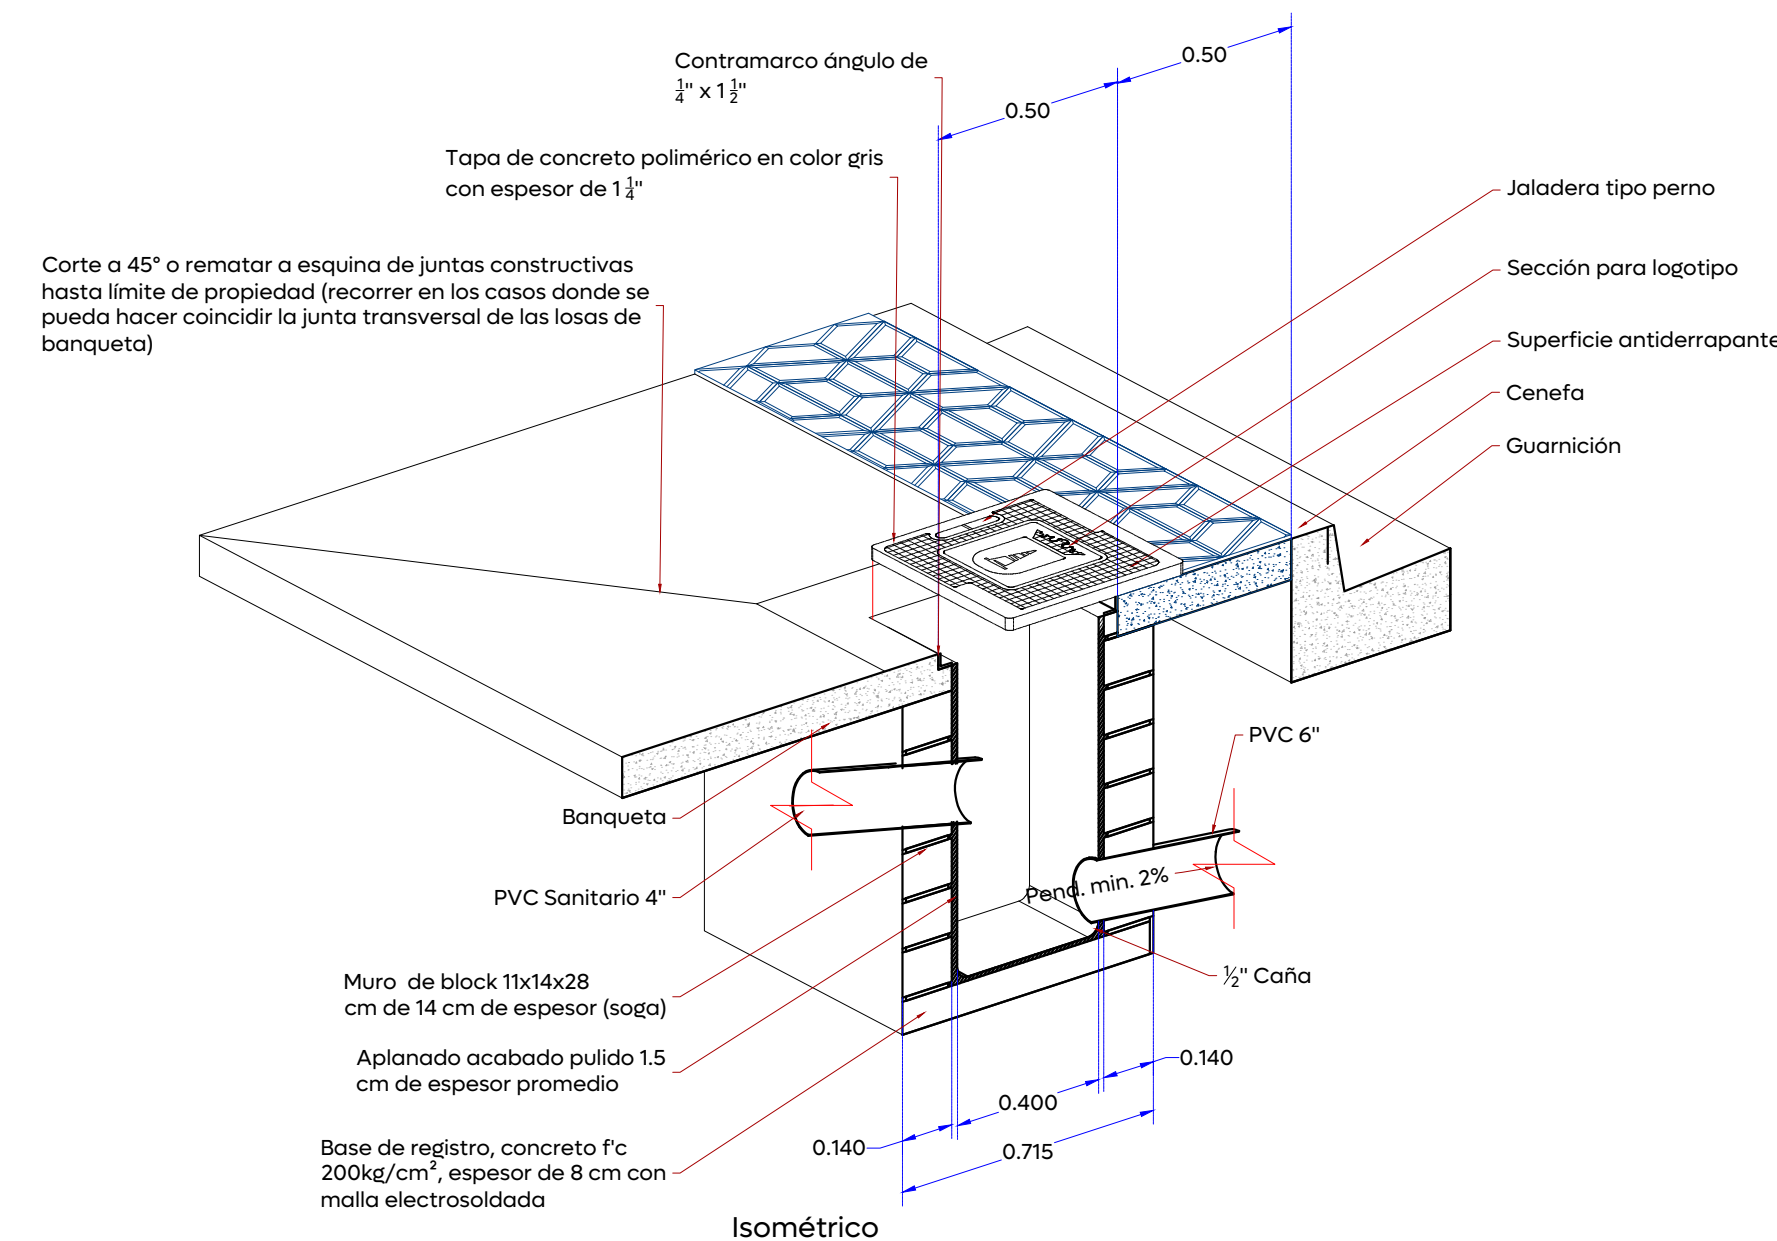

05 Detalle de modulación de losas

1:20

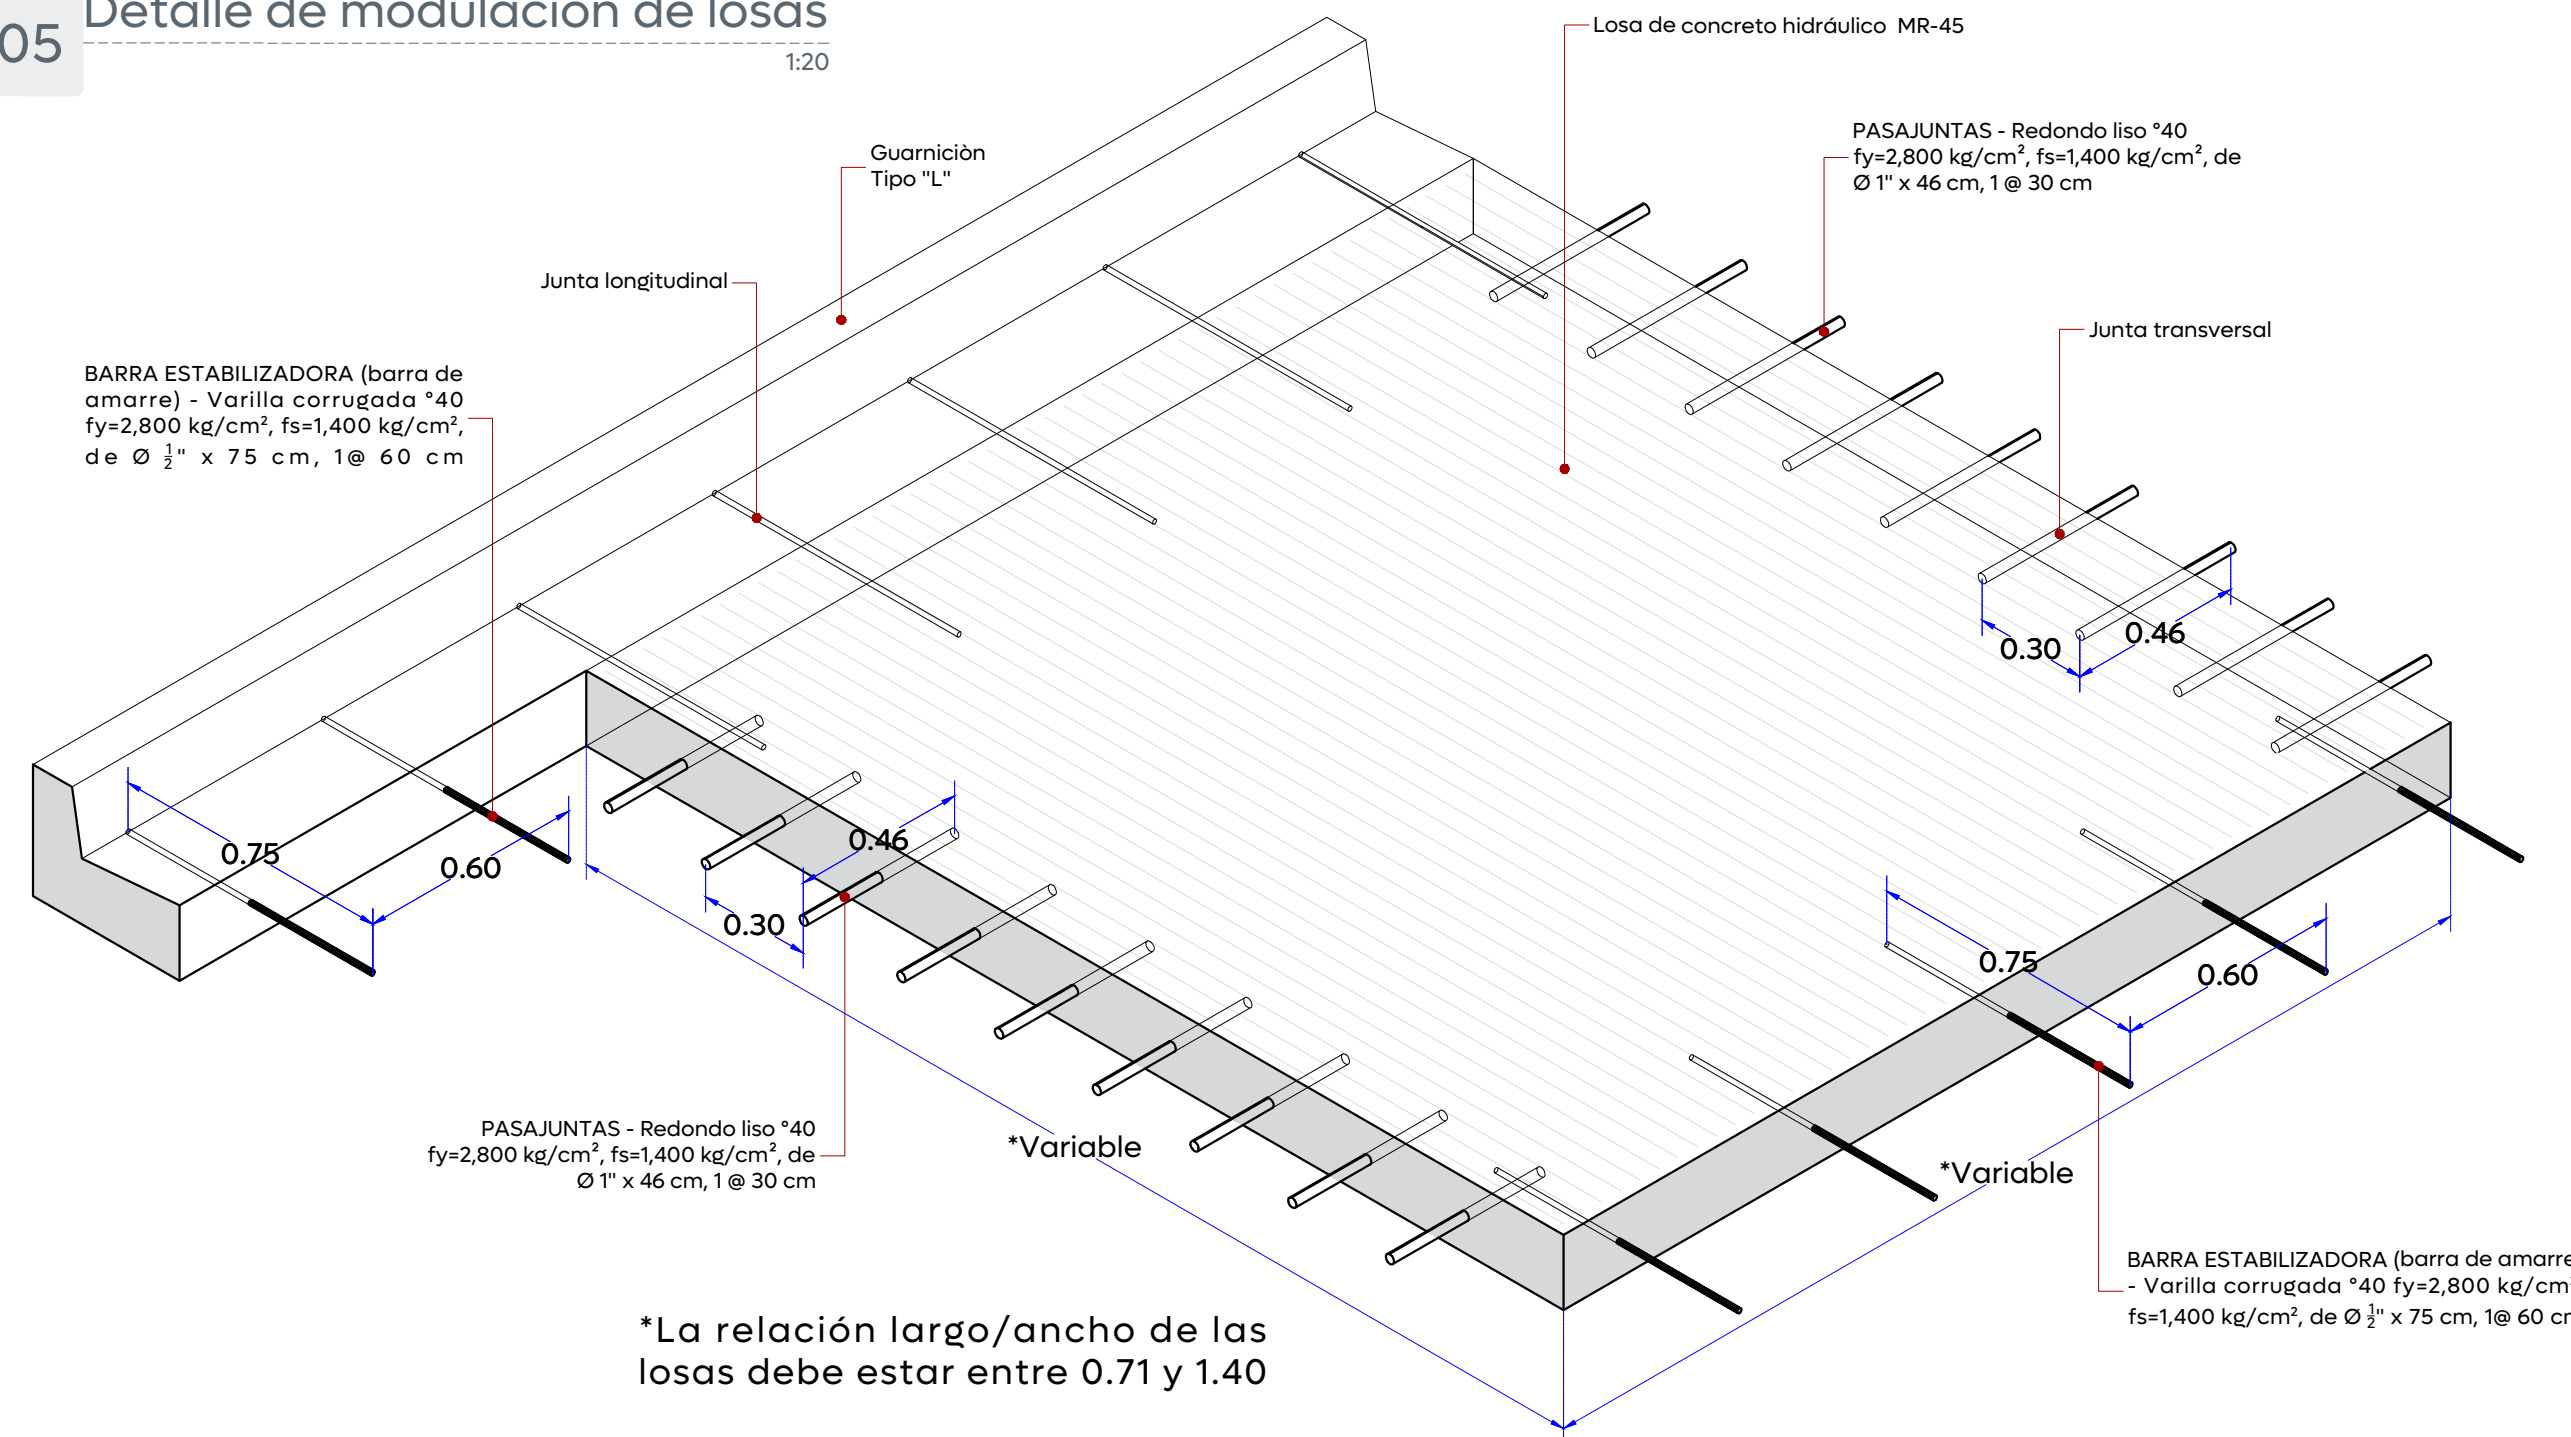

06 Detalle de junta constructiva

1:5

