



01Planta geometricaEscala 1:200

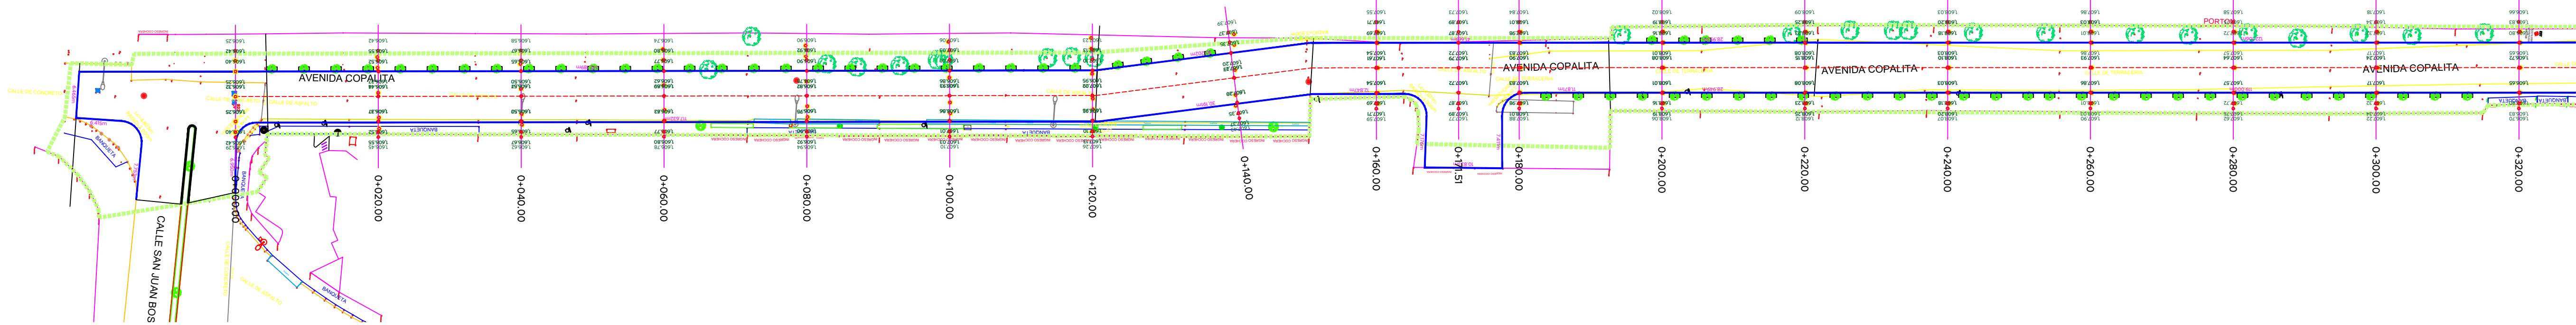

02Perfil geometricoEscala 1:200

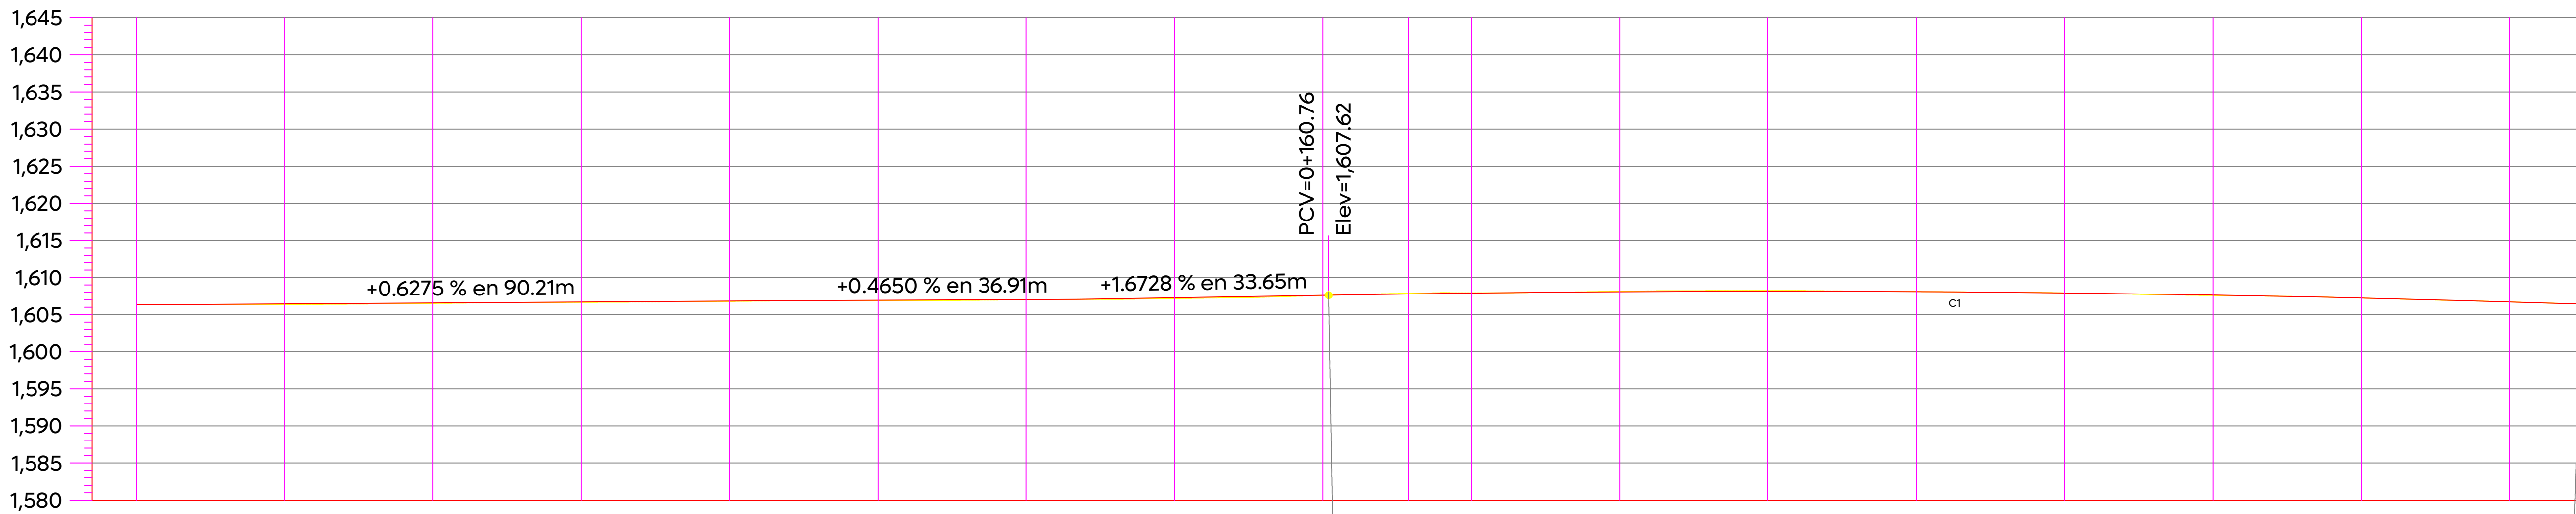

| ORDENADAS DE LA CURVA MASA | VOLUMEN   |        | ESPESOR | ELEVACION | SUBRASANTE | TERRENO  |
|----------------------------|-----------|--------|---------|-----------|------------|----------|
|                            | TERRAPLEN | CORTE  |         |           |            |          |
| 10,000                     | 0.00      | 0.00   | 0.00    | 1,606.32  | 1,606.32   | 1,606.32 |
| 10,113                     | 7.63      | 121.11 | 0.09    | 1,606.44  | 1,606.36   | 1,606.36 |
| 10,207                     | 6.71      | 100.37 | 0.05    | 1,606.57  | 1,606.52   | 1,606.52 |
| 10,277                     | 5.09      | 74.75  | 0.03    | 1,606.69  | 1,606.66   | 1,606.66 |
| 10,310                     | 4.82      | 37.98  | 0.03    | 1,606.82  | 1,606.79   | 1,606.79 |
| 10,309                     | 8.95      | 7.88   | 0.03    | 1,606.93  | 1,606.90   | 1,606.90 |
| 10,301                     | 11.39     | 3.13   | 0.02    | 1,607.02  | 1,607.00   | 1,607.00 |
| 10,314                     | 13.37     | 26.70  | 0.10    | 1,607.27  | 1,607.17   | 1,607.17 |
| 10,339                     | 9.85      | 35.38  | 0.01    | 1,607.61  | 1,607.59   | 1,607.59 |
| 10,351                     | 1.26      | 13.20  | 0.08    | 1,607.79  | 1,607.87   | 1,607.87 |
| 10,361                     | 0.32      | 10.33  | 0.04    | 1,607.90  | 1,607.94   | 1,607.94 |
| 10,391                     | 0.09      | 29.39  | 0.05    | 1,608.08  | 1,608.14   | 1,608.14 |
| 10,418                     | 0.02      | 27.55  | 0.09    | 1,608.15  | 1,608.24   | 1,608.24 |
| 10,437                     | 0.62      | 19.31  | 0.00    | 1,608.10  | 1,608.10   | 1,608.10 |
| 10,452                     | 0.79      | 16.27  | 0.00    | 1,607.93  | 1,607.92   | 1,607.92 |
| 10,461                     | 1.67      | 10.56  | 0.06    | 1,607.64  | 1,607.59   | 1,607.59 |
| 10,472                     | 1.90      | 12.73  | 0.01    | 1,607.24  | 1,607.24   | 1,607.24 |
| 10,505                     | 0.65      | 33.67  | 0.01    | 1,606.72  | 1,606.72   | 1,606.72 |



01Planta geometricaEscala 1:200



02Perfil geometricoEscala 1:200

Macrolocalización:



Microlocalización:



Alcances Generales/Simbología:

Simbología:

0+000.00

1,632.08

9.427m

164

C1

Cadenamientos @10 m

Eje geométrico

Rasante

Cota trazo

Punto de cuadro de construcción

Indica curva vertical - horizontal

Nombre del proyecto:

Pavimentación de la Av. Copalita, incluir modernización de redes básicas de alcantarillado, conducción y distribución, infraestructura urbana y obras complementarias, colonia Lomas de San Gonzalo, municipio de Zapopan, Jalisco

Contenido del plano:

Planta geometrica, perfil geometrico

No. Contrato:

DOPI-MUN-R33-PAV-LP-055-2025

Director de Obras Públicas e Infraestructura:

Ing. Ismael Jáuregui Castañeda

Jefe de la Unidad de Estudios y Proyectos:

Arq. Edwin Aguilar Escatel

Jefe de área:

Inar. Norberto Esaú Romero Joya

Responsable del proyecto:

Inar. Norberto Esaú Romero Joya

Empresa:

Ing. Jose Alfredo Fregoso Villa. Representante técnico

Ubicación:

Av. Copalita, Colonia Lomas de San Gonzalo, Municipio de Zapopan, Jalisco

Fecha:

Abril 2025

Escala:

Indicada

Cotas:

Metros

Clave:

URB.08

Vialidad