




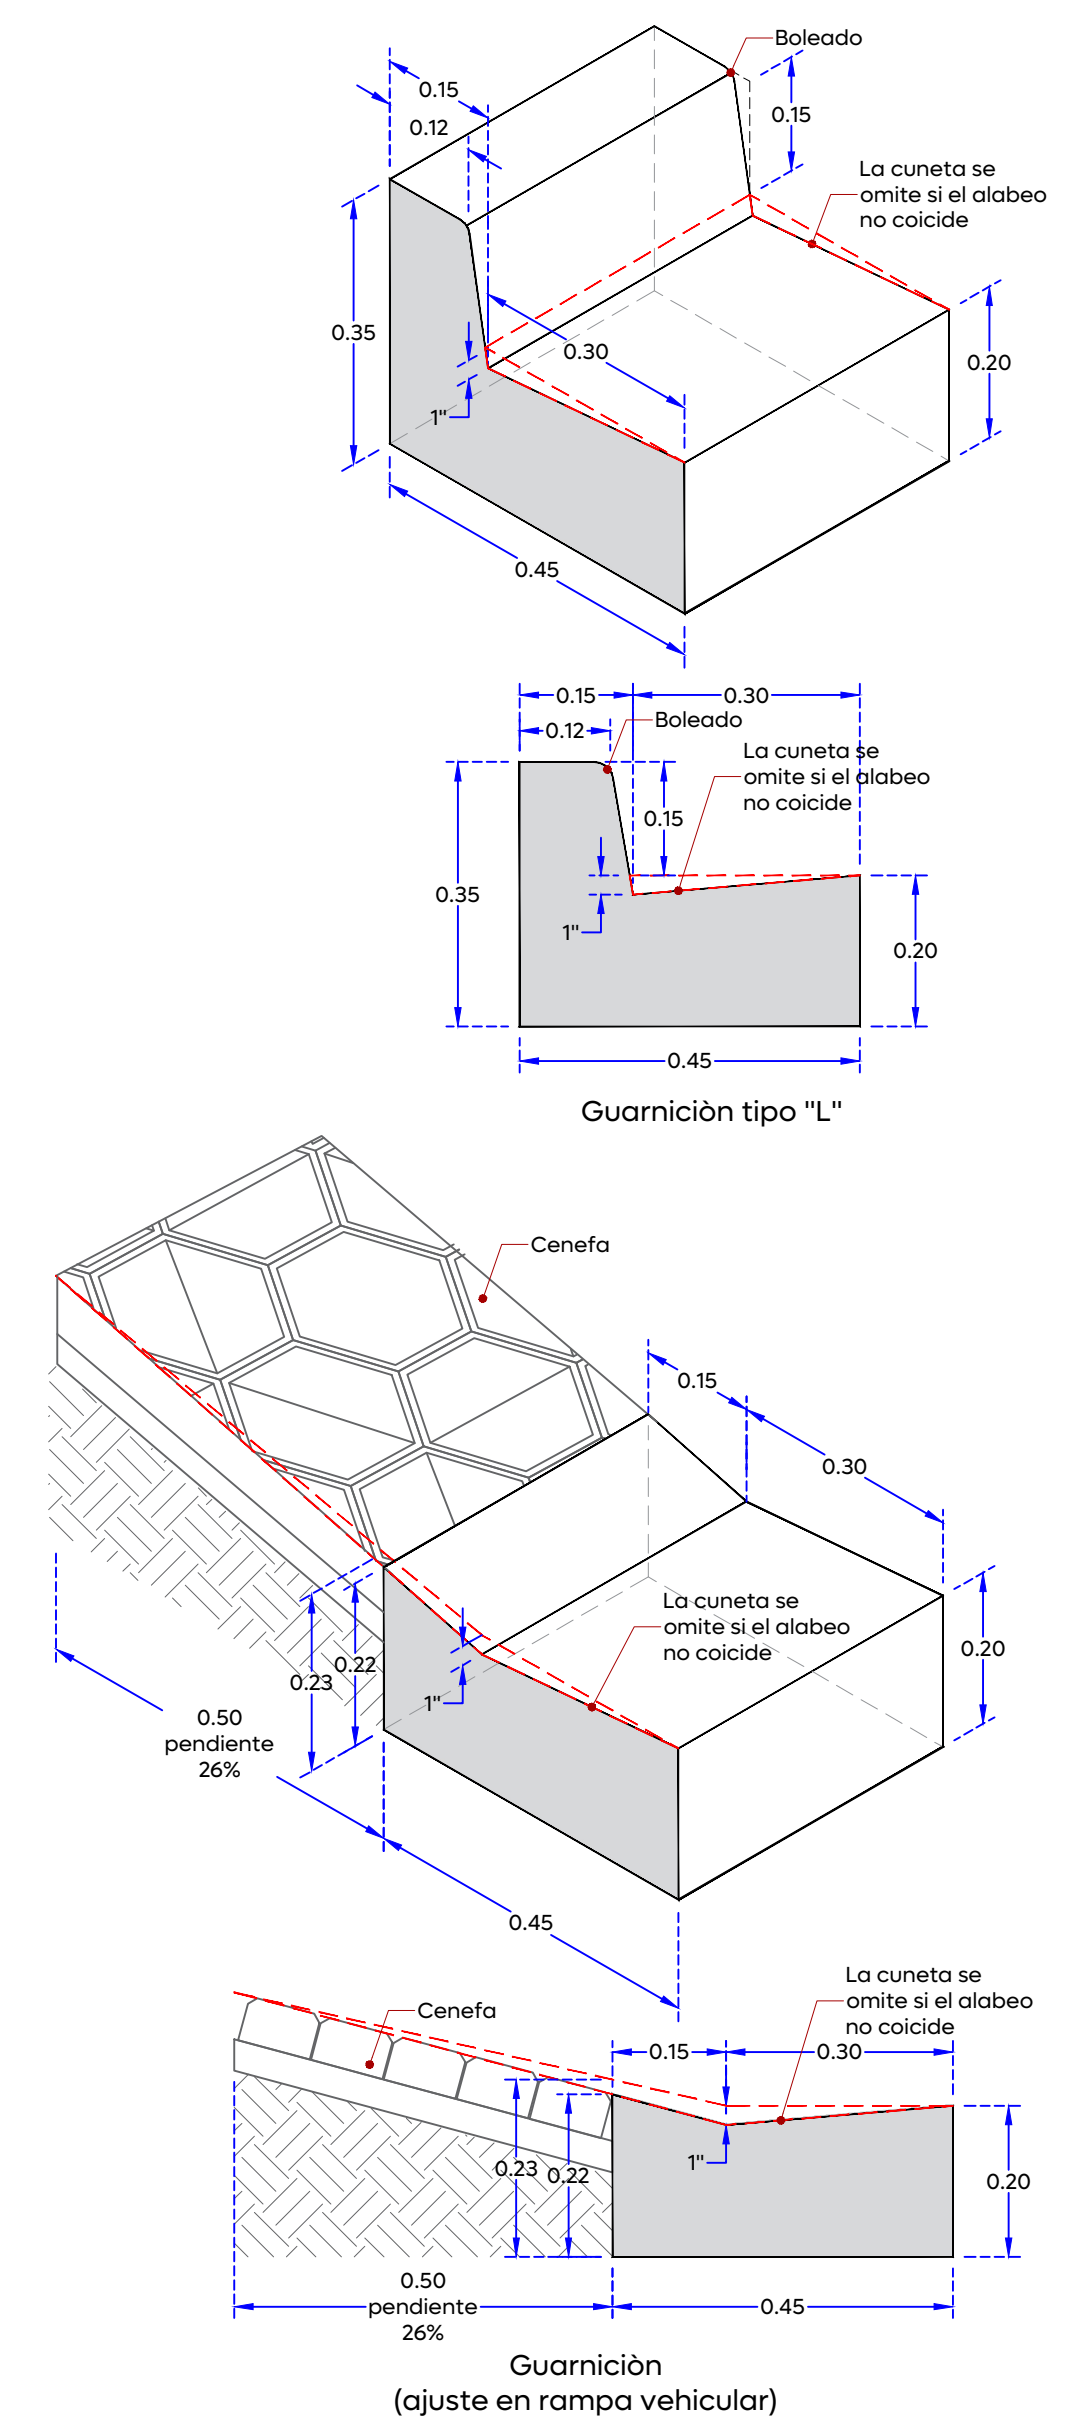


01 Detalle de guarnición 1:10

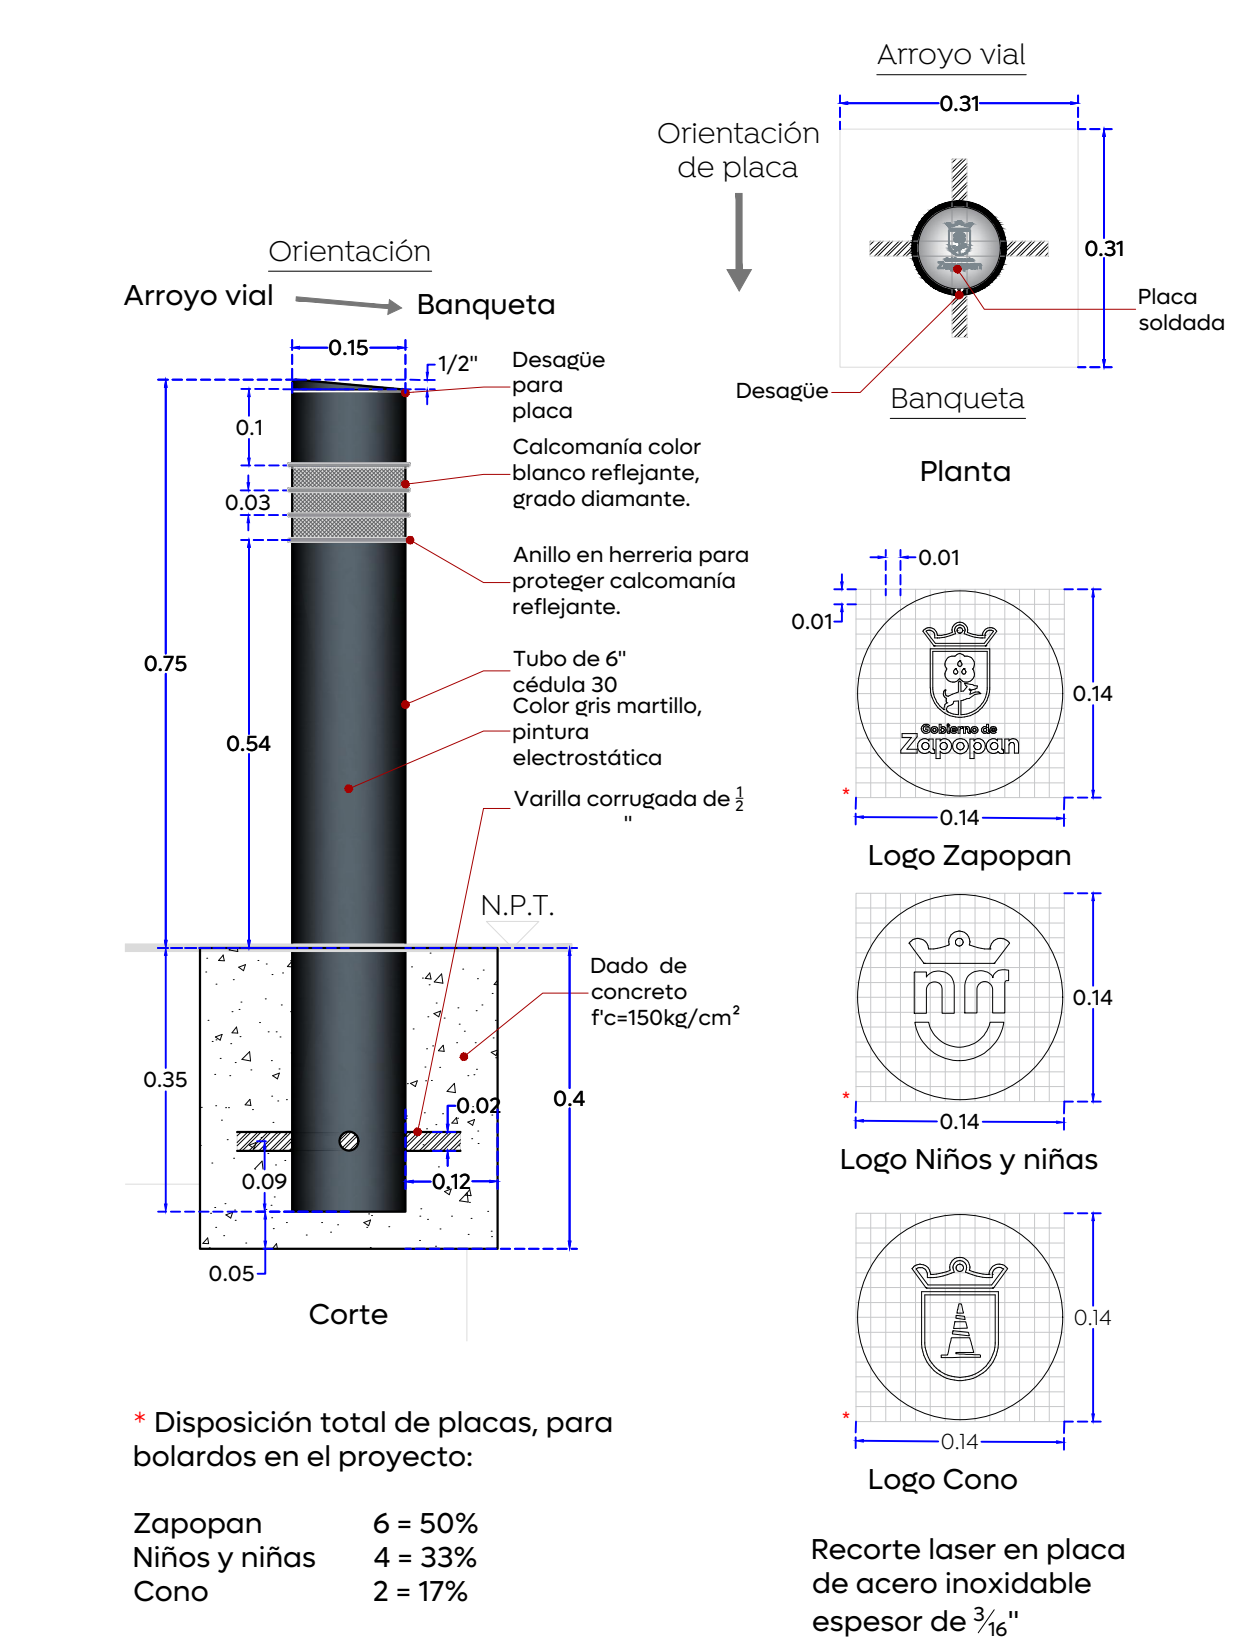


02 Detalle de bolardo 1:10

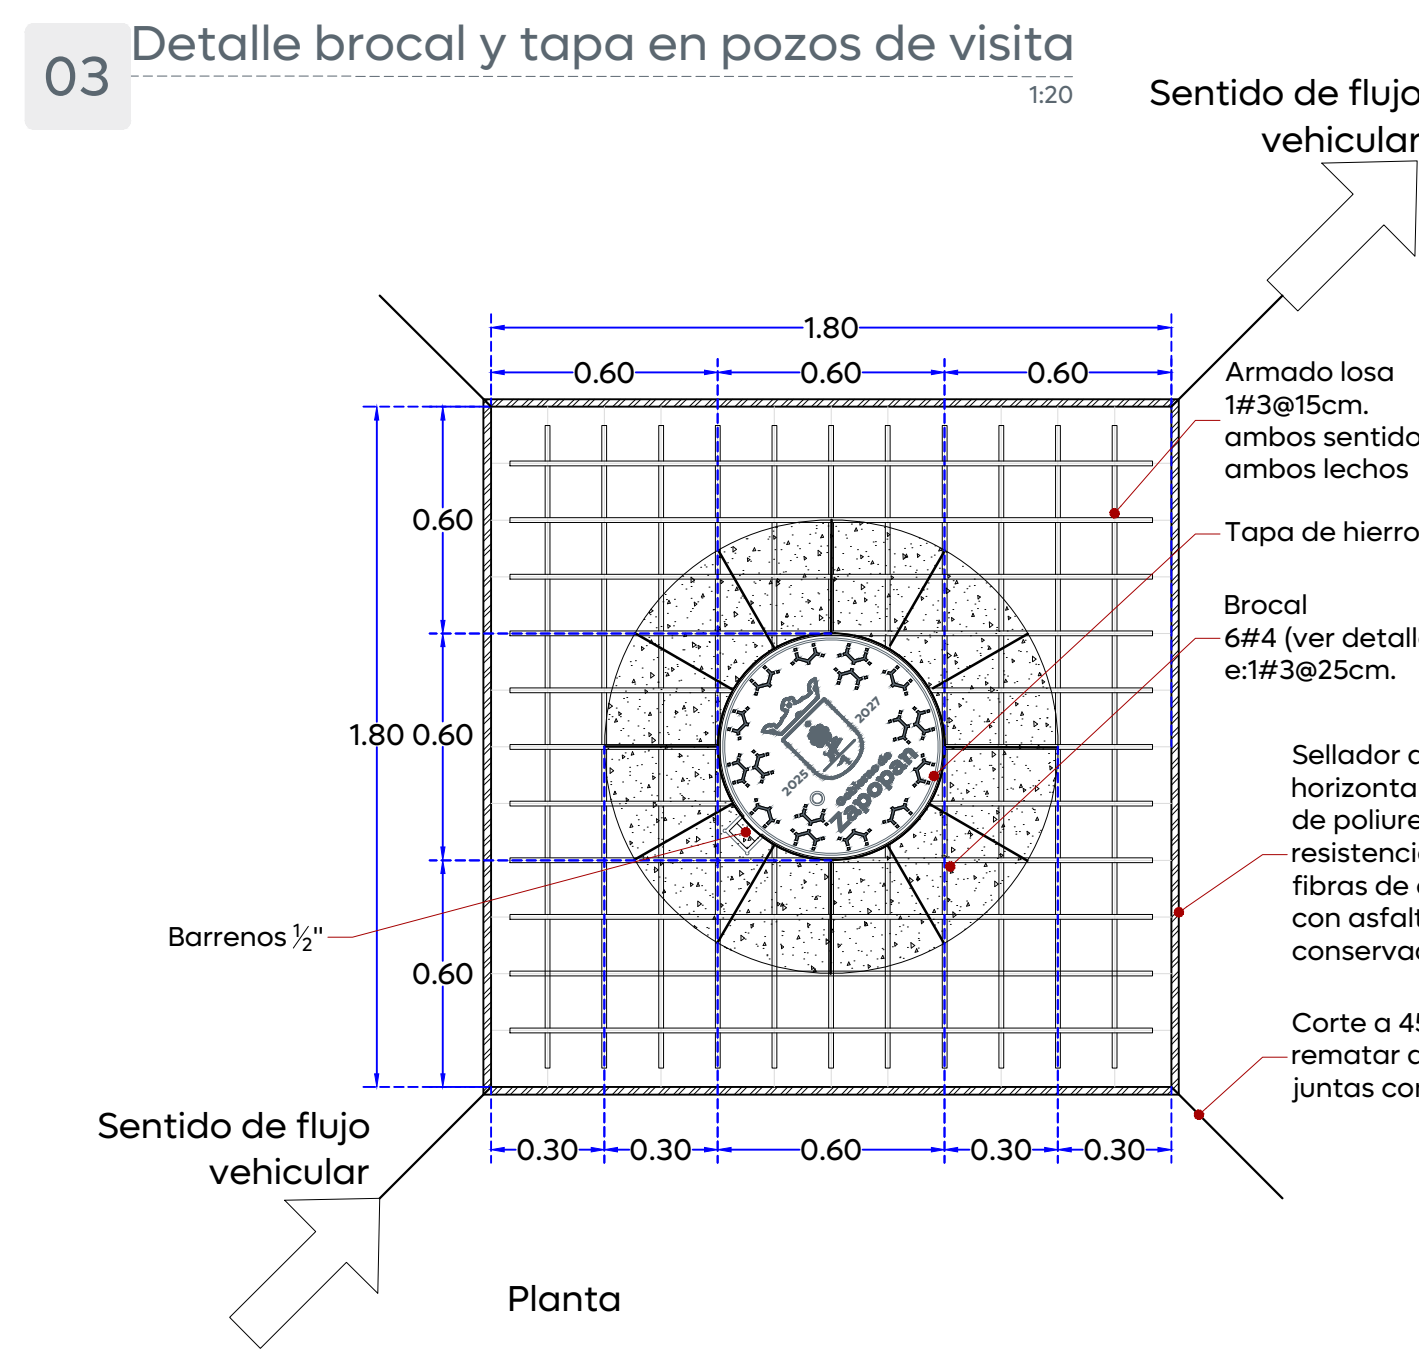


03 Detalle brocal y tapa en pozos de visita 1:20

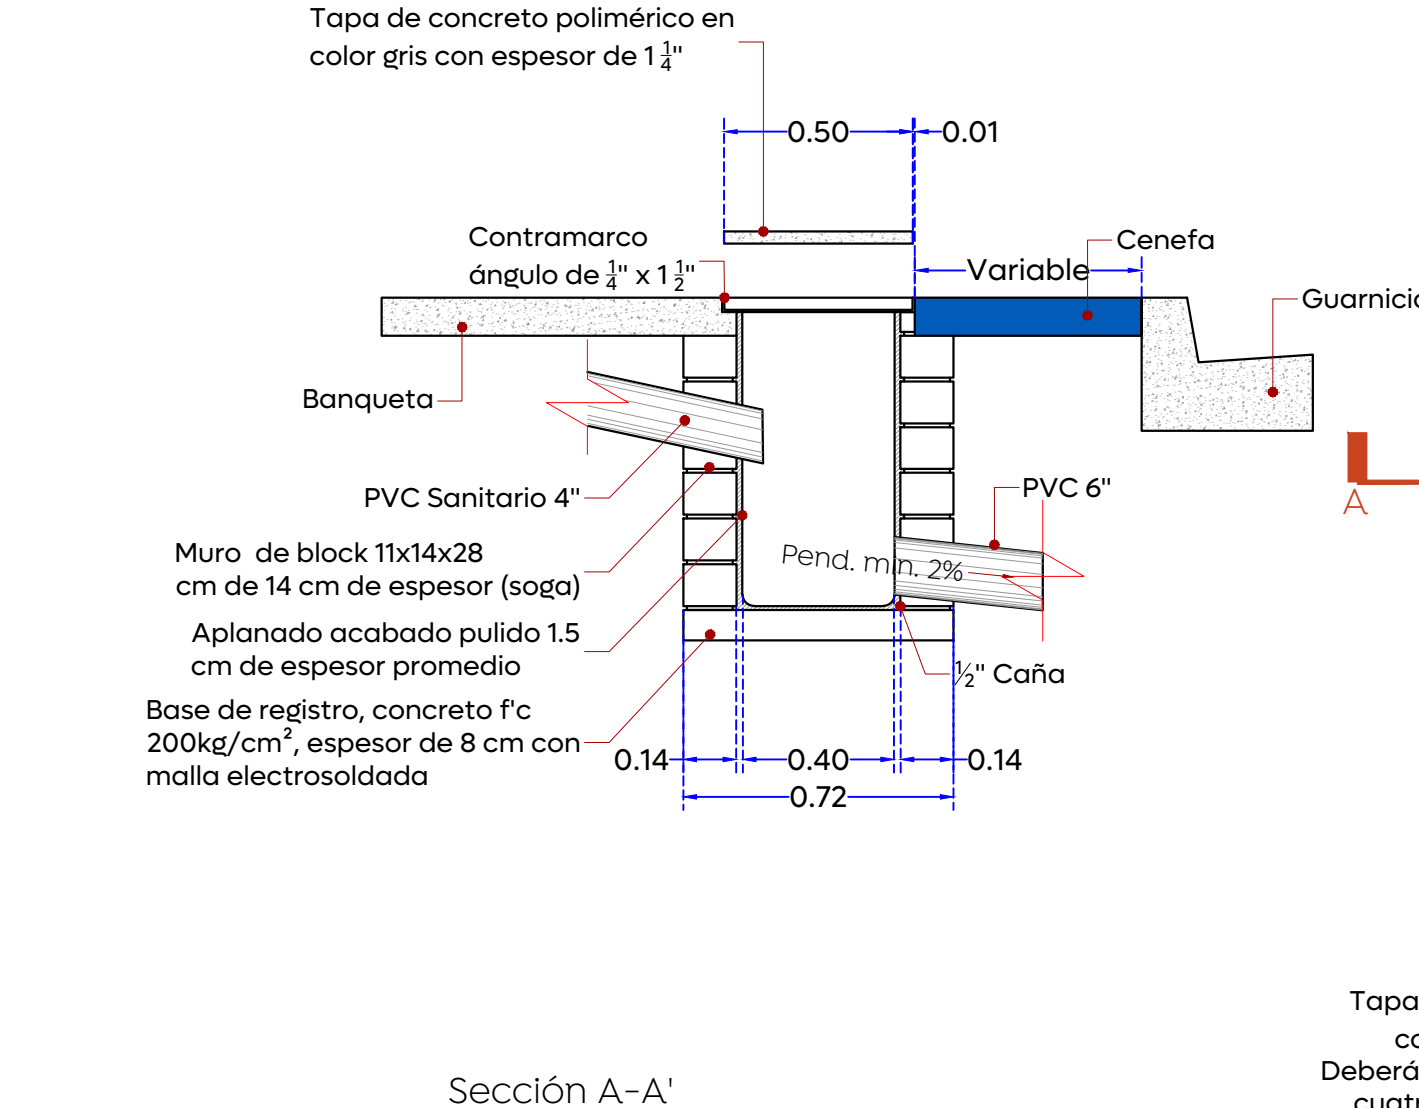


04 Detalle descarga domiciliaria 1:20

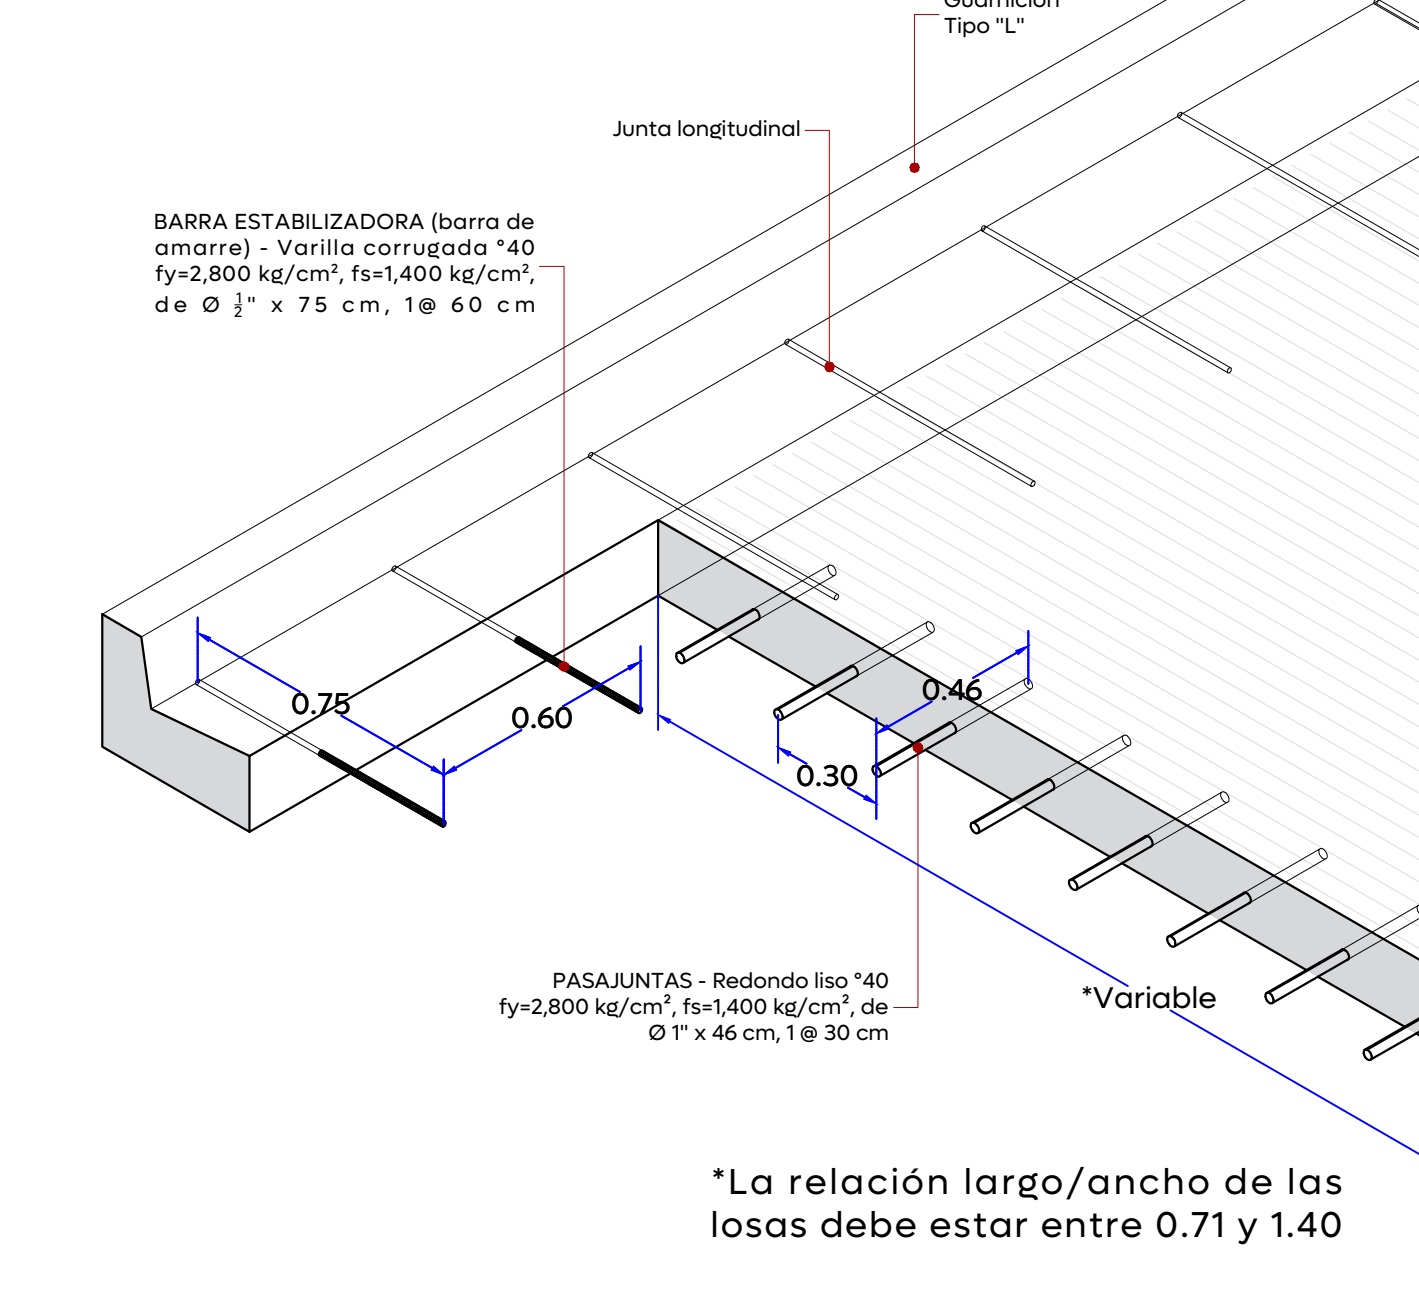


05 Detalle de modulación de losas 1:20

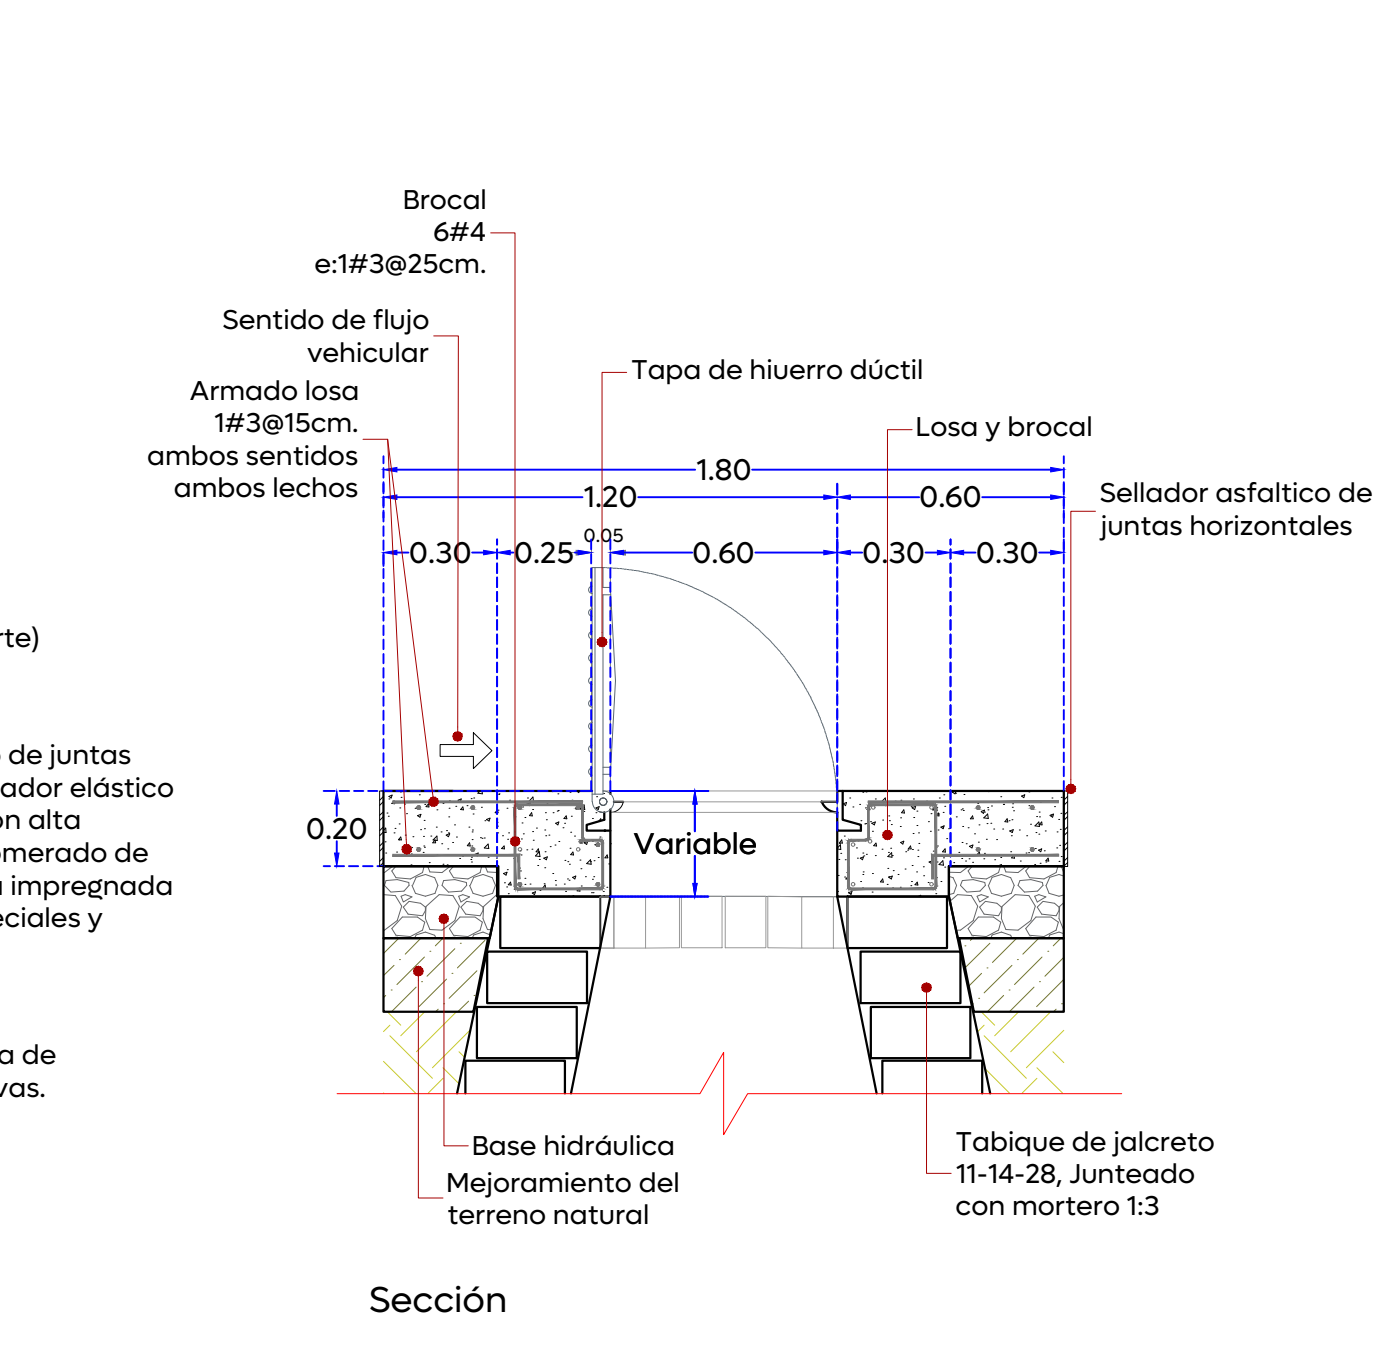


06 Detalle de junta constructiva 1:5

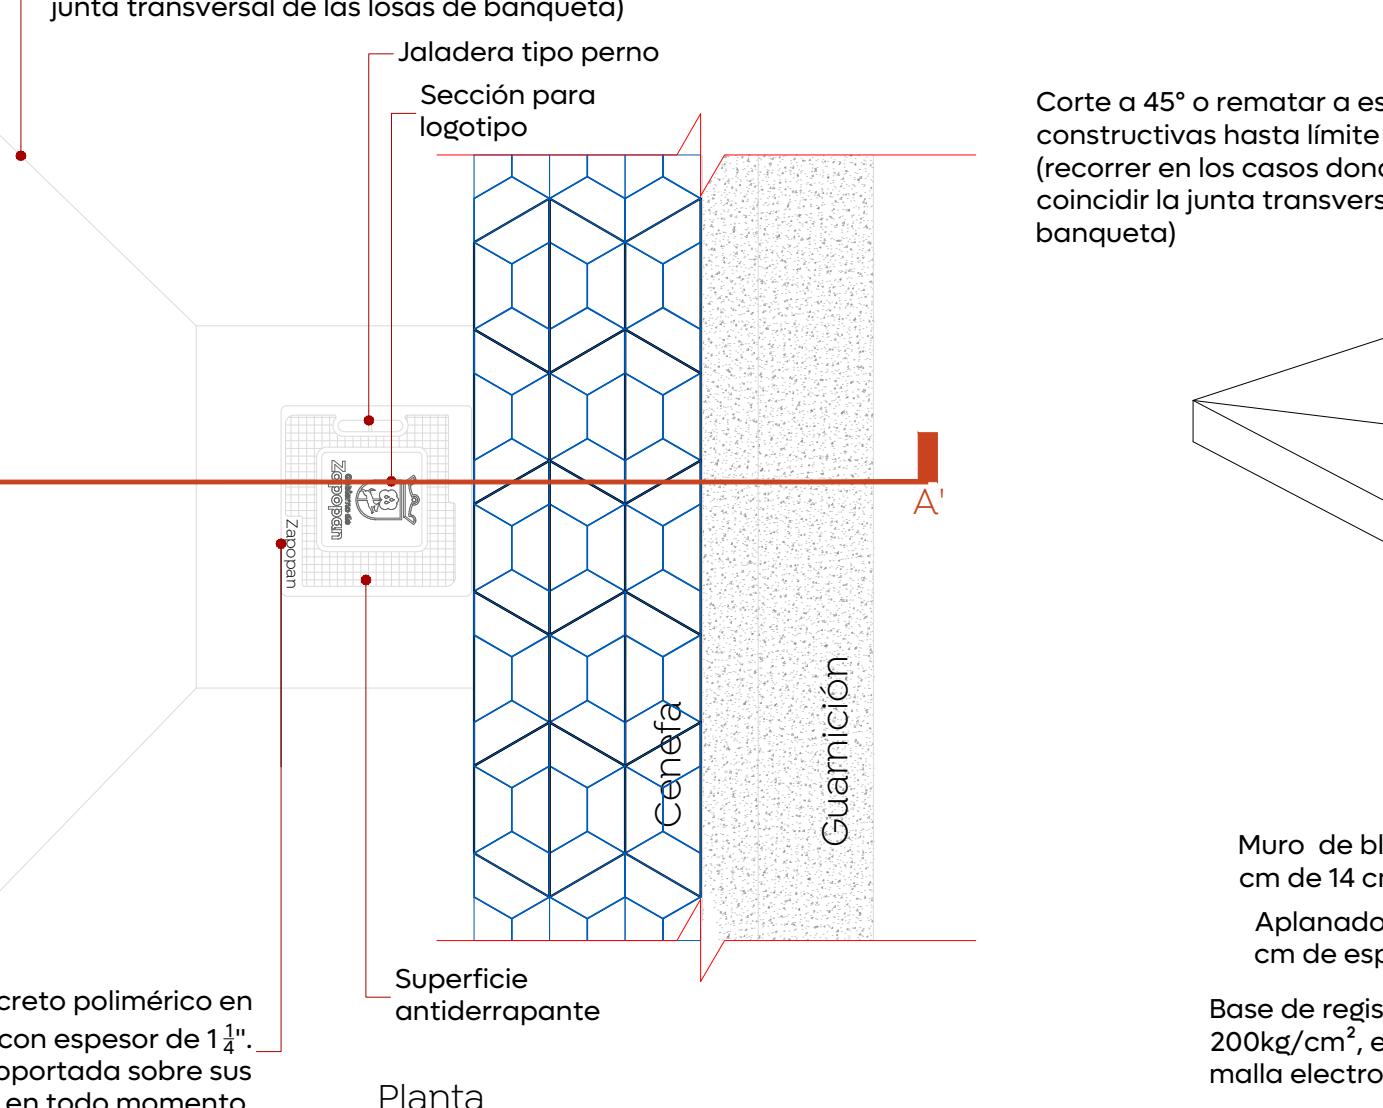

07 Detalle de guarnición 1:10

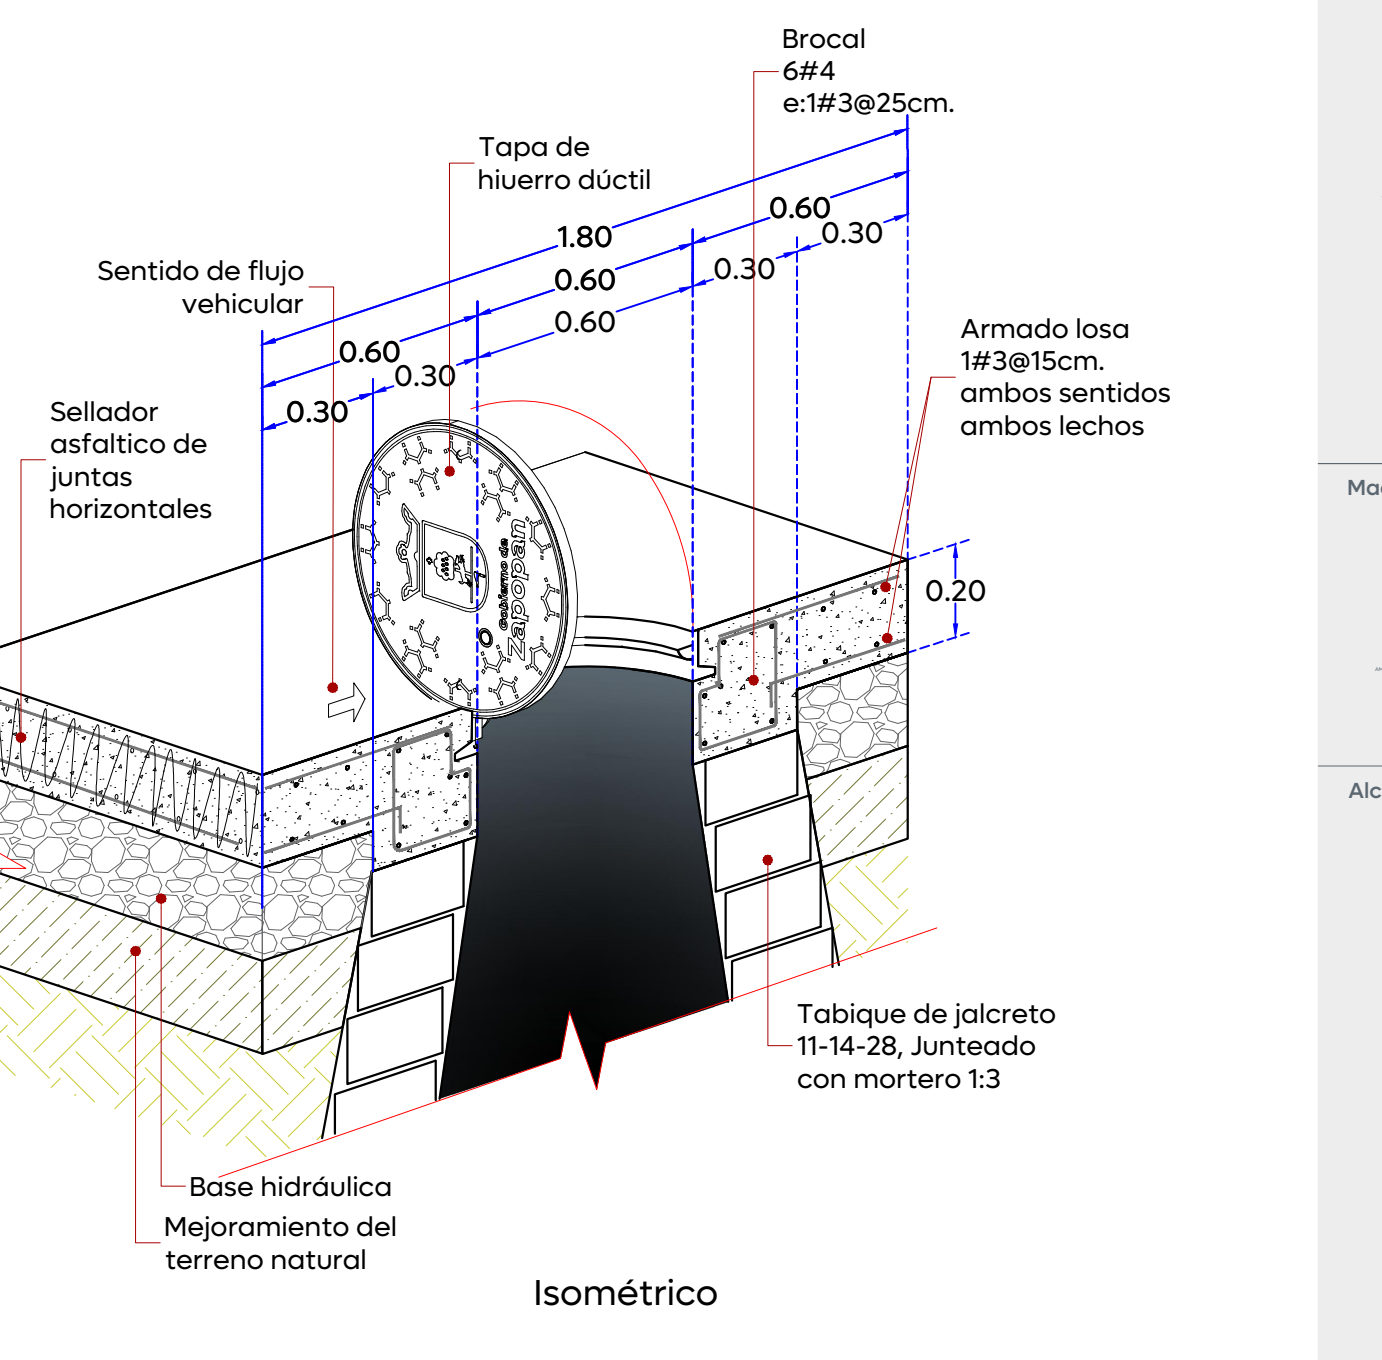

08 Detalle de guarnición 1:10

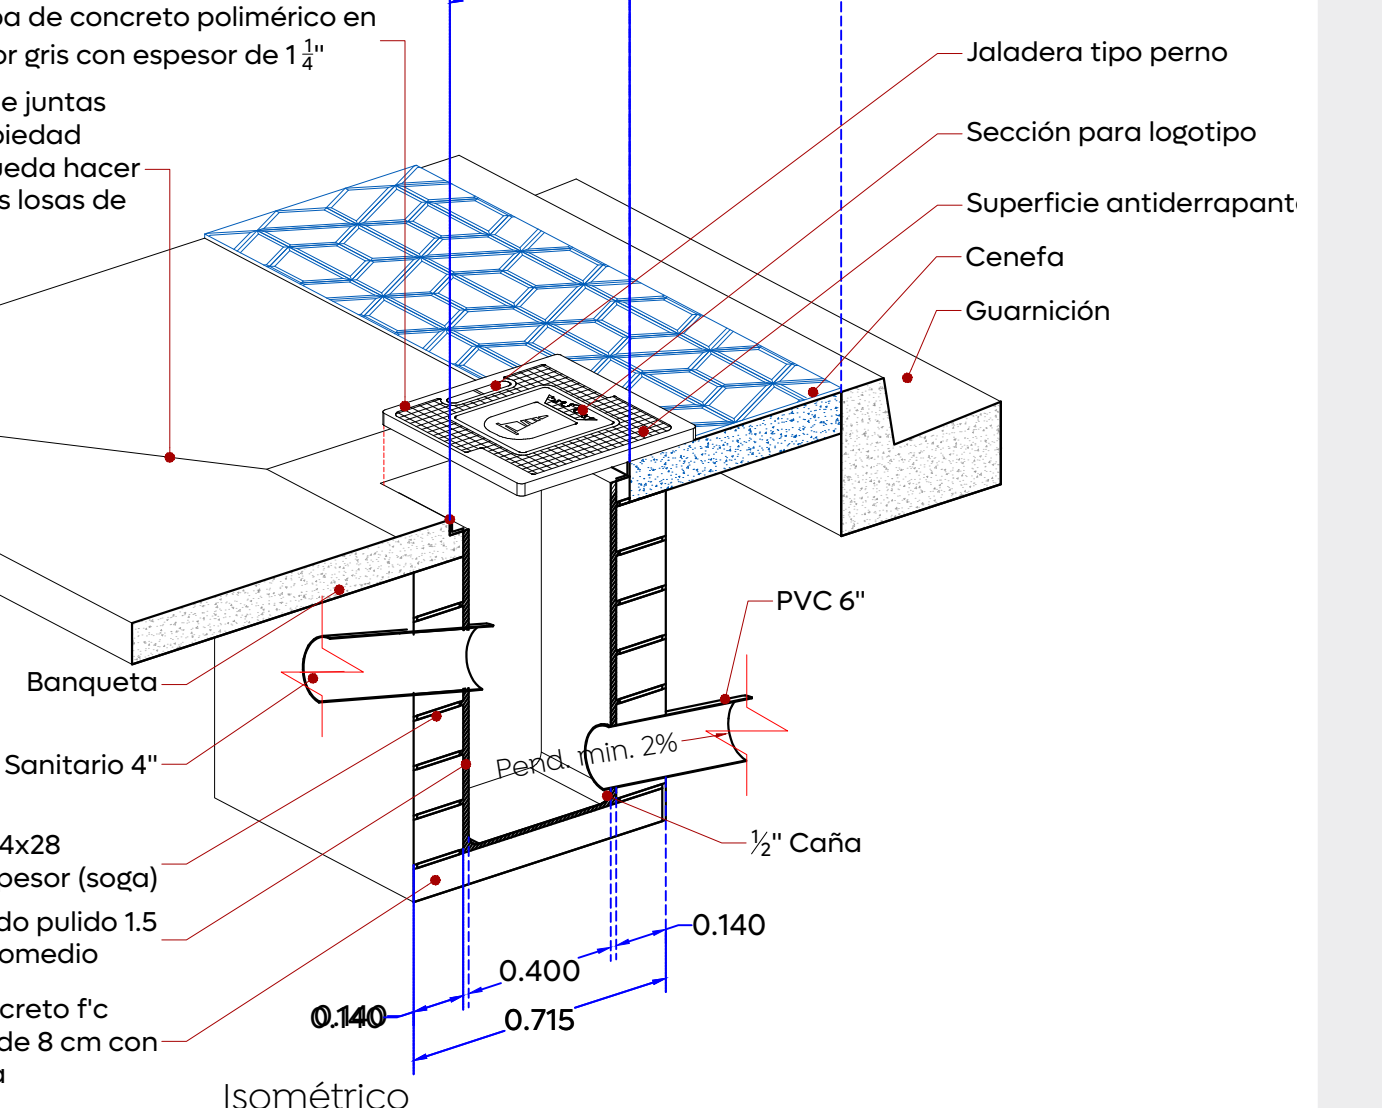

09 Detalle de guarnición 1:10

Nombre del proyecto:	
Pavimentación con concreto hidráulico de la calle Mariposa, etapa 02, incluye: modernización de redes físicas de alcantarillado, conducción y distribución, infraestructura urbana y obras complementarias, colonias filipinas de la Primavera, Vicente Guerrero, municipio de Zapopan, Jalisco	
Contenido del plano:	
Detalles constructivos y detalles tipo	
No. Contrato:	
DOPI-MUN-R33-PAV-LP-056-2025	
Director de Obras Públicas e Infraestructura:	
Ing. Ismael Jáuregui Castañeda	
Jefe de la Unidad de Estudios y Proyectos:	
Arq. Edwin Aguilar Escatel	
Jefe de área:	Responsable del proyecto:
Inar. Norberto Esaú Romero Joya	Inar. Norberto Esaú Romero Joya
Empresa:	
Ing. Jose Alfredo Fregoso Villa. Representante técnico	
Ubicación:	
Col. La Magdalena, Zapopan, Jalisco	
Fecha: Abril 2025	
Escala: Indicada	
Cotas: Metros	