



0 Planta levantamiento genera calle Mariposa

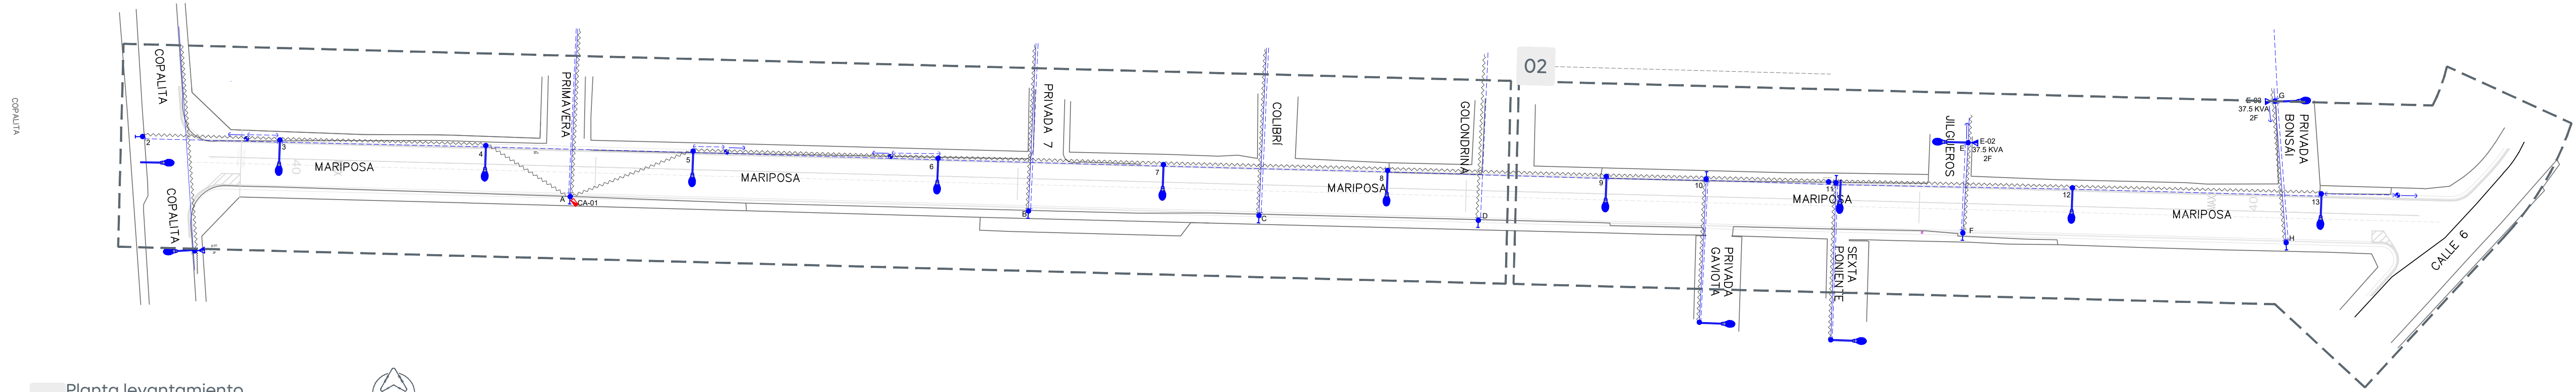


01 Planta levantamiento

Esc. 1:350


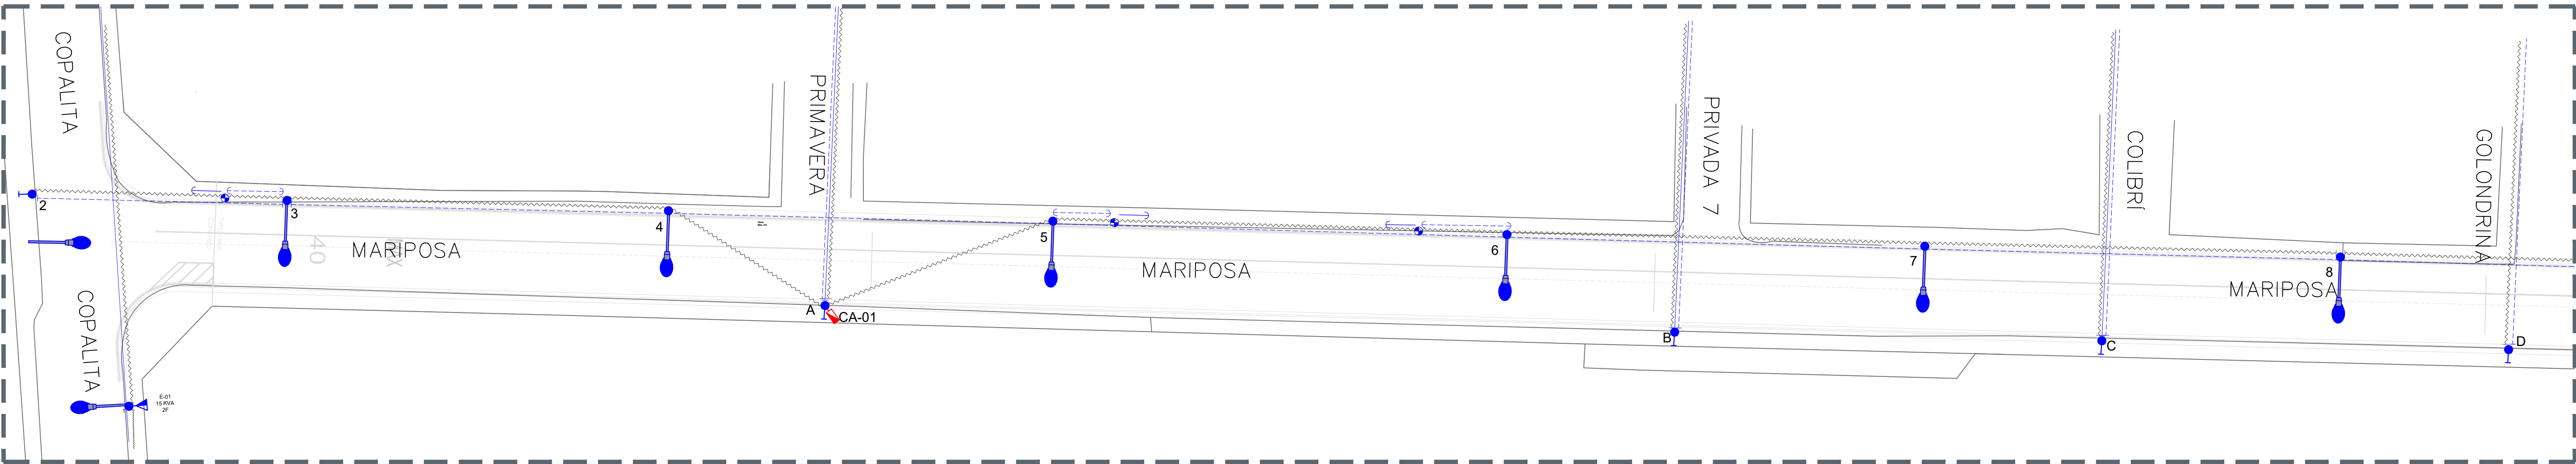


02 Planta levantamiento


Esc. 1:350

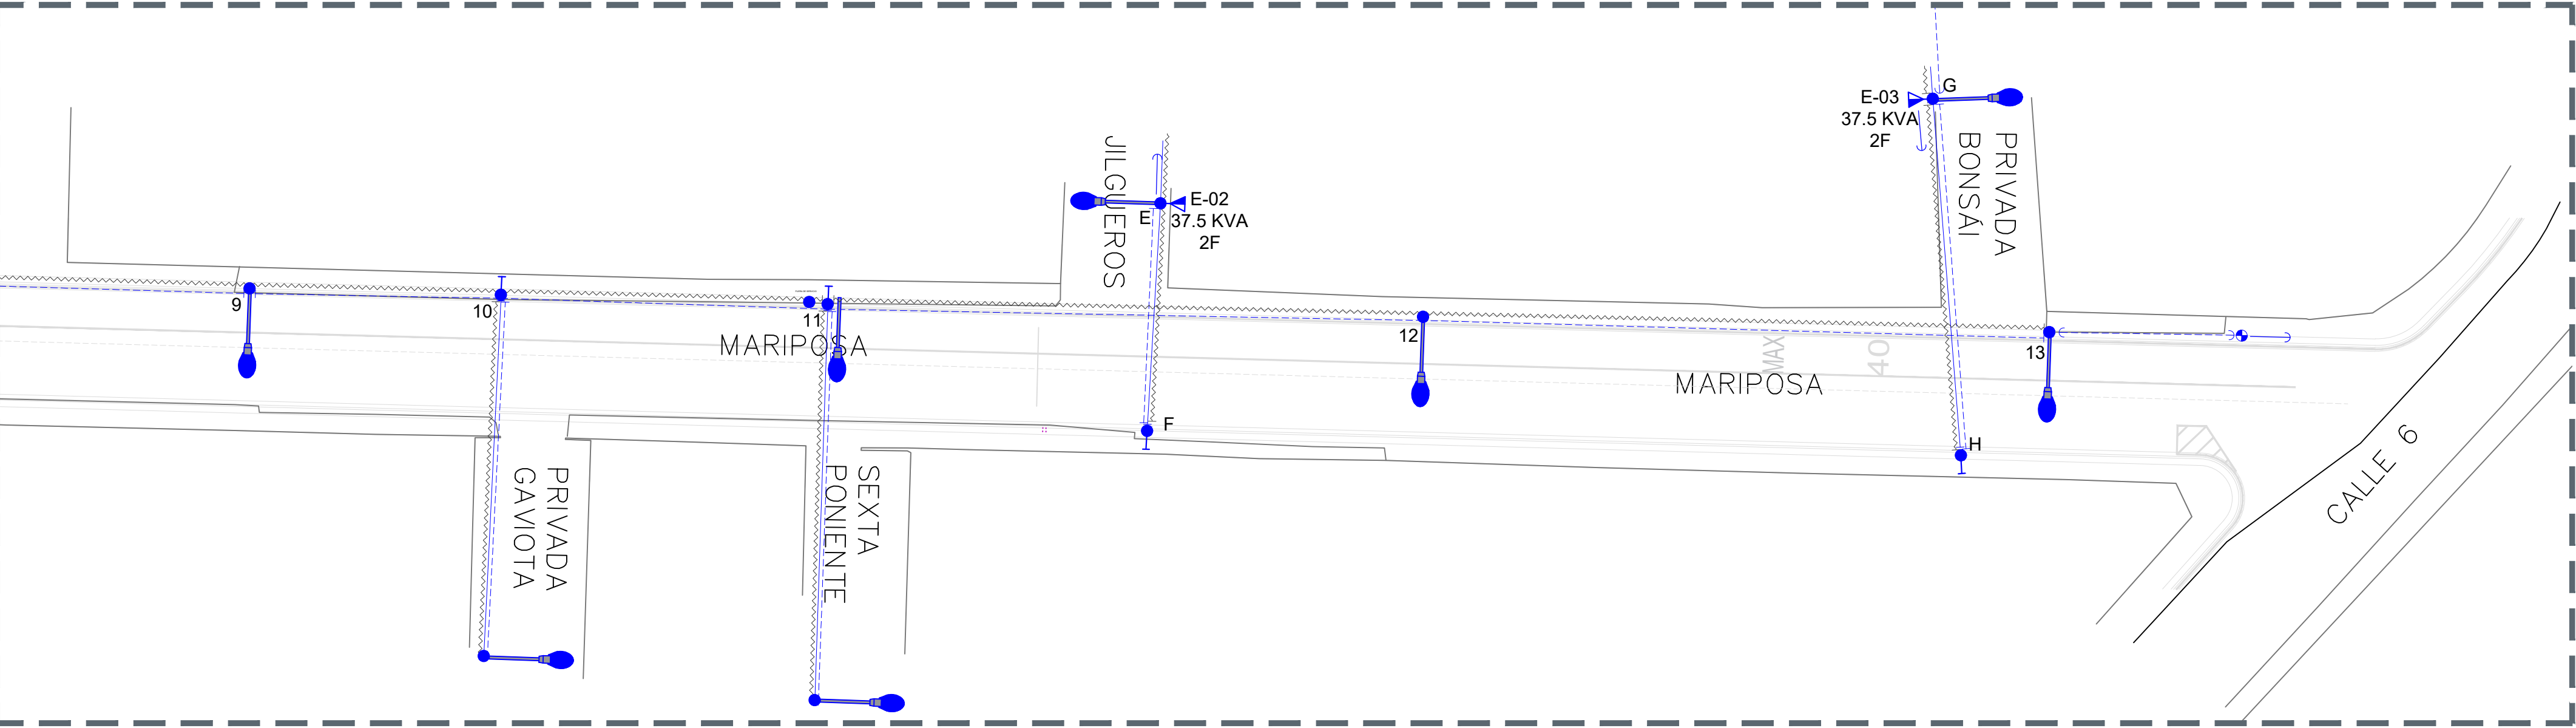

CUADRO DE DISPOSITIVOS LINEA AEREA						
No.	TIPO	ESTRUCTURAS TIPO	EQUIPO		CAPACIDAD	RETENIDA
			MEDIA TENSION	LUMINARIA		
CALLE MARIPOSA						
1	PCR-13-600	VS3N/1TR2A/2R3	TRO. CFE	OV-15	15 KVA	
2	PCR-13-600	RD3N/1R2				RBA
3	PCR-13-600	AD3N/1P2		OV-15		REA
4	PCR-13-600	TS30/1P2		OV-15		
5	PCR-13-600	AD3N/RS30-CCF/1P2	ACOMETIDA MT	OV-15		REA
6	PCR-13-600	AD3N/1P2		OV-15		REA
7	PCR-13-600	TS3N/1P2		OV-15		
8	PCR-13-600	TS3N/2R2		OV-15		
9	PCR-13-600	AD3N/1P2		OV-15		
10	PCR-13-600	TS3N/RD20/1R3/1R2				RBA
11	PCR-13-600	TS3N/RD20/2R2		OV-15		RBA
12	PCR-13-600	TS3N/1P2		OV-15		
13	PCR-13-600	RD3N/1R2		OV-15		REA
A	PCR-13-600	RD20/1R3/1R2				RBA
B	PCR-13-600	RD20/RD20-CCF/1R3/1R1	ACOMETIDA MT			RBA
C	PCR-13-600	RD20/1R3/1R2				RBA
D	PCR-13-600	RD20/1R3/1R2				RBA
E	PCR-13-600	RD3N/1TR2A/2R3/2R4	TRO. CFE, A-39330	OV-15	37.5 KVA	RSA
F	PCR-13-600	RD20/1R3/1R2		-		RBA
G	PCR-13-600	RD30/1TR2A/2R3/2R2	TRO. CFE, A-39331	OV-15	37.5 KVA	RPP/RSA
H	PCR-13-600	RD20/1R3/1R2		-		RBA

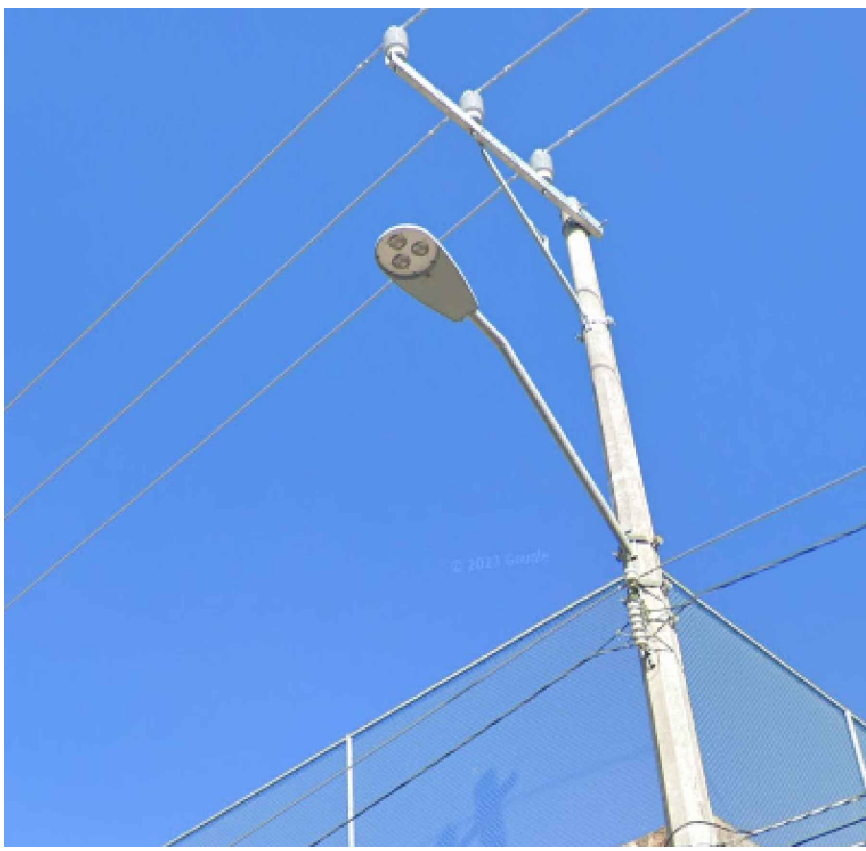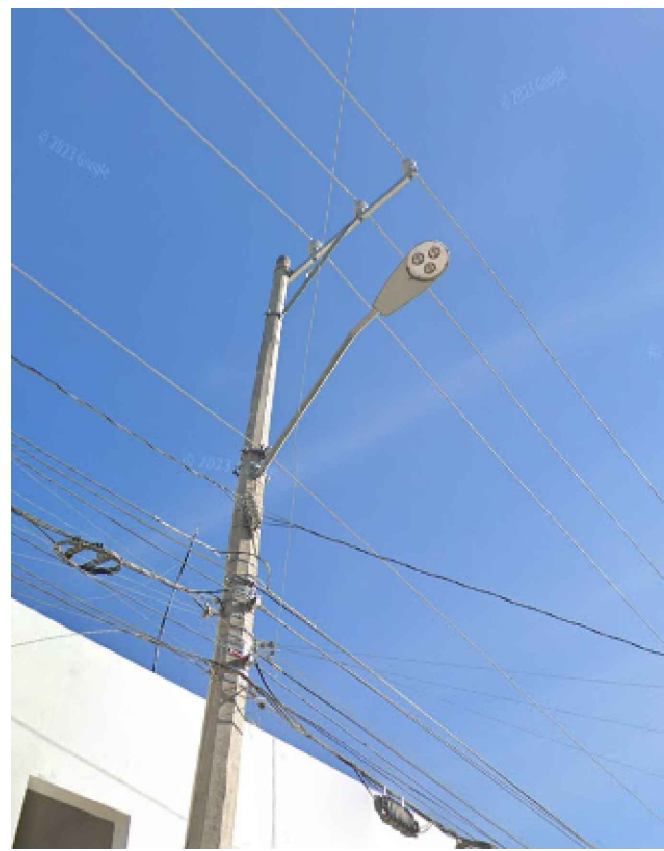

Macrolocalización:

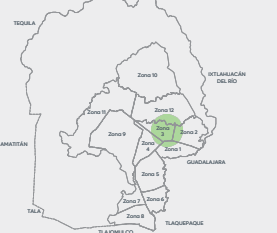

Microlocalización:



Simbología:

SÍMBOLO	DESCRIPCIÓN	NORMA C.F.E.	ESPECIAL C.F.E.
(X) [Symbol]	POSTE DE CONCRETO REFORZADO DE 9.00 m DE ALTURA Y 400 kg/m ² DE RESISTENCIA NORMA CFE, PCR-13-600	PCR-13-600	
(X) [Symbol]	POSTE DE CONCRETO REFORZADO DE 9.00 m DE ALTURA Y 400 kg/m ² DE RESISTENCIA NORMA CFE, PCR-9-450	PCR-9-450	
(X) [Symbol]	POSTE DE CONCRETO REFORZADO DE 10.00 m DE ALTURA Y 600 kg/m ² DE RESISTENCIA NORMA CFE, PCR-7-600	PCR-7-600	
[Symbol]	LINEA AEREA DE BAJA TENSION, 3F-4L, 23KV, EXISTENTE PROPIEDAD DE CFE		
[Symbol]	LINEA AEREA DE BAJA TENSION, 3F-4L, 23KV, EXISTENTE PROPIEDAD DE CFE		
[Symbol]	TRANSFORMADOR TIPO POSTE (E) NÚM. DE TRANSFORMADOR, CANTIDAD DE BAJA TENSION, 2F-3L, 23KV	ITRISA	
[Symbol]	LINEA AEREA DE ALUMBRADO PUBLICO BAJA TENSION, 2F-3L, 23KV, EXISTENTE		
[Symbol]	LINEA AEREA DE BAJA TENSION, 3F-4L, 23KV, EXISTENTE CONDUCTOR MULTIPLE PROPIEDAD DE CFE		
[Symbol]	LINEA AEREA DE BAJA TENSION, 3F-4L, 23KV, EXISTENTE CONDUCTOR MULTIPLE ALUMBRADO PUBLICO		
[Symbol]	SETENA DE TIERRA FISICA COMPUESTO POR VARRILLAS #4X4 Y CABLE ASBESTICO EN CANTIDADES NECESARIAS PARA SOSTENER LOS TUBULOS EN EL TIEMPO DE ESTIAJE Y DE 5 CMH EN TIEMPO DE LUBRICACION		
[Symbol]	REINTE DE LINEA AEREA DE MEDIA TENSION		
[Symbol]	LINEA AEREA DE MEDIA TENSION ABIERTA EN UN PUNTO DEFINIDO		
[Symbol]	REINTE DE LINEA AEREA DE BAJA TENSION	RSA	
[Symbol]	REINTE DE BANQUETA	RBA	
[Symbol]	REINTE DE POSTE A POSTE (RPP)	RPP	
[Symbol]	REINTE DE ESTACA Y ANCLA (REA)	REA	
[Symbol]	TRANSICION AEREO-SUBTERRANEA EN BAJA TENSION, NORMAS CFE		
[Symbol]	LUMINARIA EXISTENTE TIPO CARRERA DE COBRA Y BRAZO TUBULAR, MONTAJE EN POSTE		
[Symbol]	CONTROL DE ALUMBRADO PUBLICO EXISTENTE, CONECTADO A RED DE BAJA TENSION DE CFE		
[Symbol]	DOBLE REINTE DE LINEA AEREA DE MEDIA TENSION Y PUENTE DE UNION EN UN PUNTO DEFINIDO		
[Symbol]	DOBLE REINTE DE LINEA AEREA	RBA	

La Dirección de Alumbrado Público del Municipio de Zapopan revisó y da visto bueno al presente proyecto de alumbrado público con vigencia de un año a partir del _____ de _____ del 20__

Revisó

Validó

Revisó proyecto

Validó área técnica

Vo. Bo.

Vo. Bo. Dirección de Alumbrado Público de Zapopan

Nombre del proyecto:
Pavimentación con concreto hidráulico de la calle Mariposa, etapa 02, incluye: modernización de redes básicas de alcantarillado, conducción y distribución, infraestructura urbana y obras complementarias, colonias Rincónadas de la Primavera, Vicente Guerrero, municipio de Zapopan, Jalisco

Contenido del plano:
Levantamiento de infraestructura eléctrica media tensión, baja tensión y alumbrado.
Calle Mariposa

No. Contrato:

DOPI-MUN-R33-PAV-LP-056-2025

Director de Obras Públicas e Infraestructura:

Ing. Ismael Jáuregui Castañeda

Jefe de la Unidad de Estudios y Proyectos:

Arq. Edwin Aguilar Escatrel

Jefe de área:

Ing. Adhadi Yiguel Gurrola Soto

Responsable del proyecto:
Ing. Vanessa Guadalupe Martínez López

Ubicación:

Calle Mariposa - C. 6, Cpl. Rincónadas de la Primavera, Vicente Guerrero, Zapopan, Jalisco

Fecha: Abril 2025

Escala: Indicada

Clave:

Cotas: Metros

URB_AP.01