

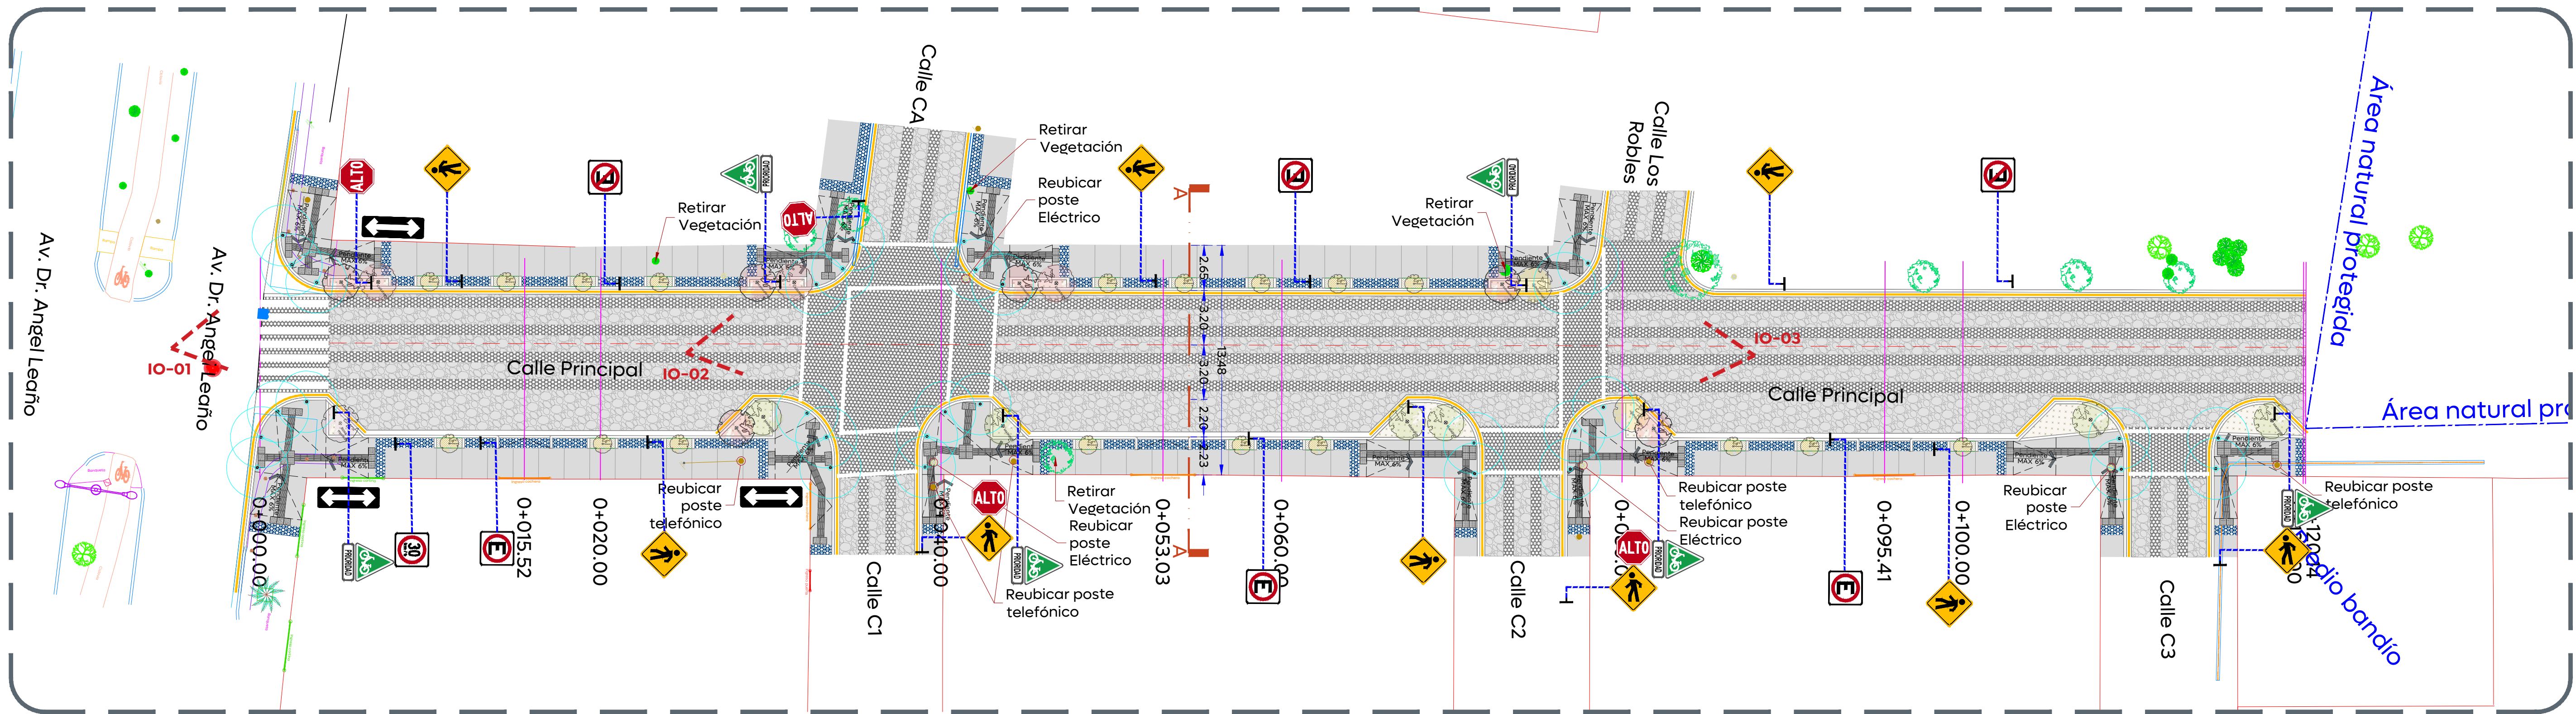


Imagen objetivo "IO-01"
Av. Principal - Av. Dr. Ángel Leaño



Imagen objetivo "IO-02"
Av. Principal - Calle C1





Imagen objetivo "IO-03"
Av. Principal - Calle C2



Alcances Generales/Simbología:


- (A) Renovación de líneas de agua potable y alcantarillado sanitario.
- (B) Losas de rodamiento con empedrado y huellas en concreto hidráulico MR y construcción de guarnición.
- (C) Construcción de banquetas, rampas, cenefa y arriate con arbolado.
- (D) Señalética horizontal y vertical.
- (E) Alumbrado público, registros, anclas, postes y luminarias.

Simbología:

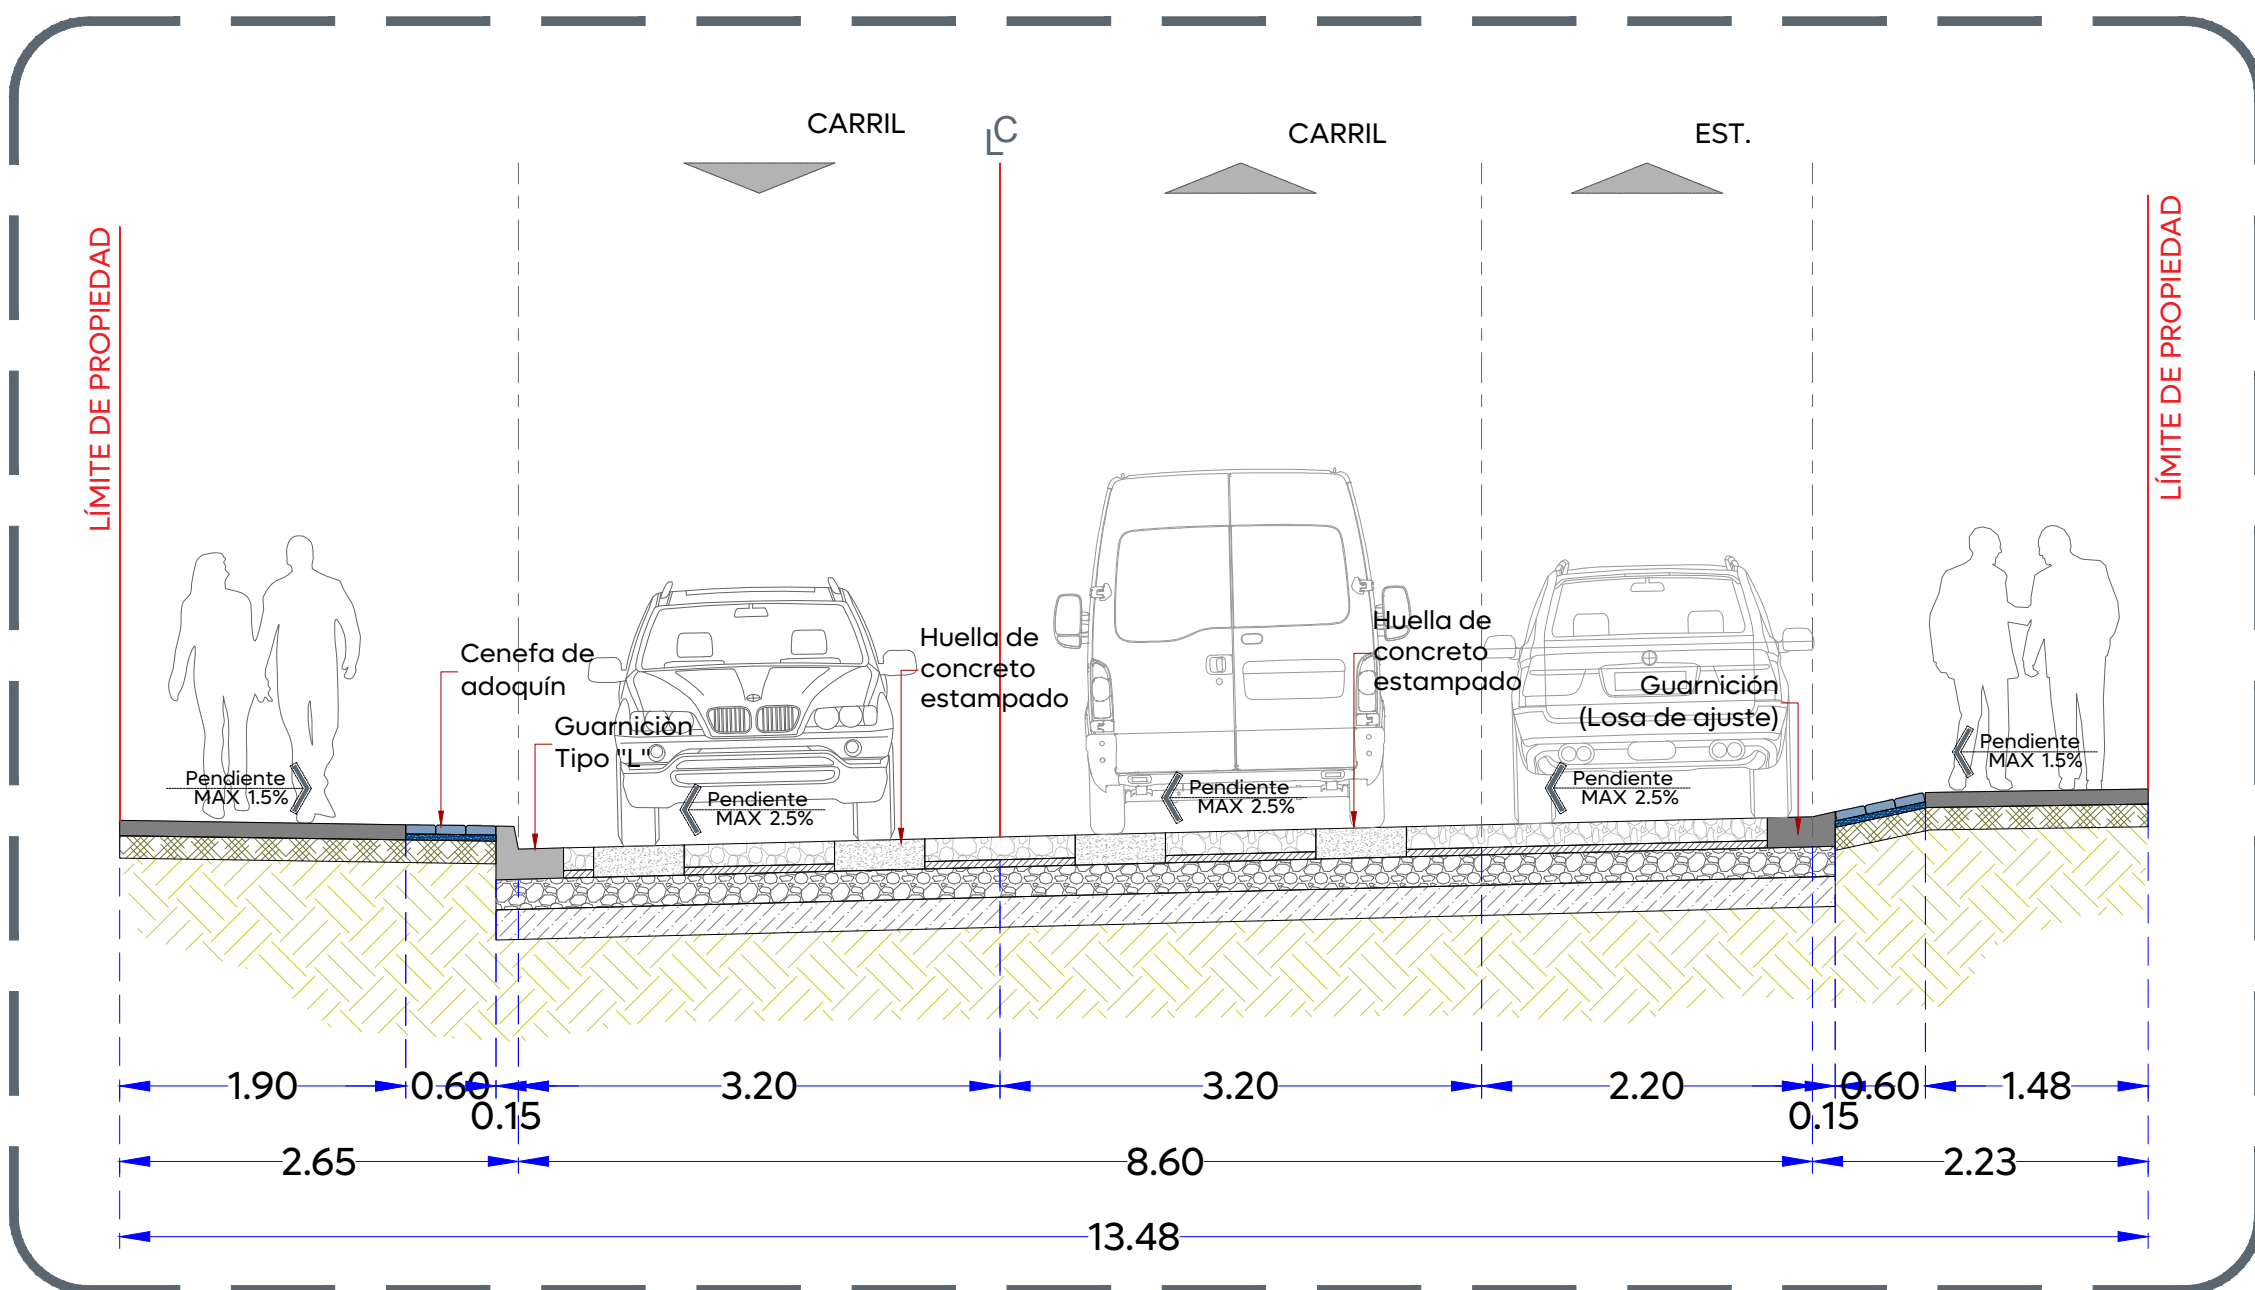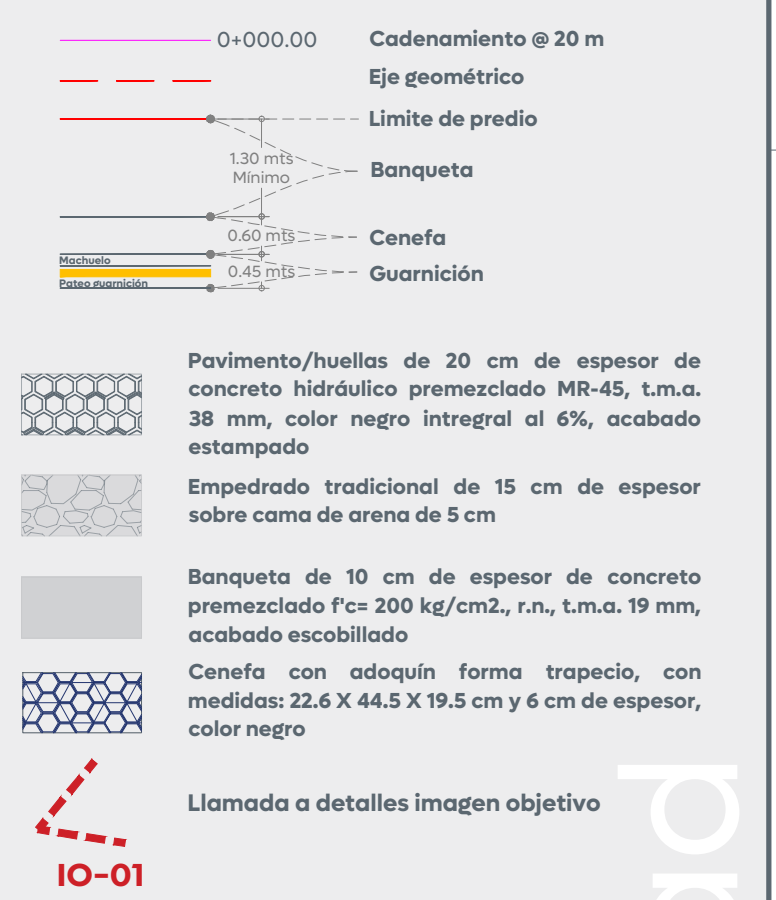

02 Sección A-A

1:50

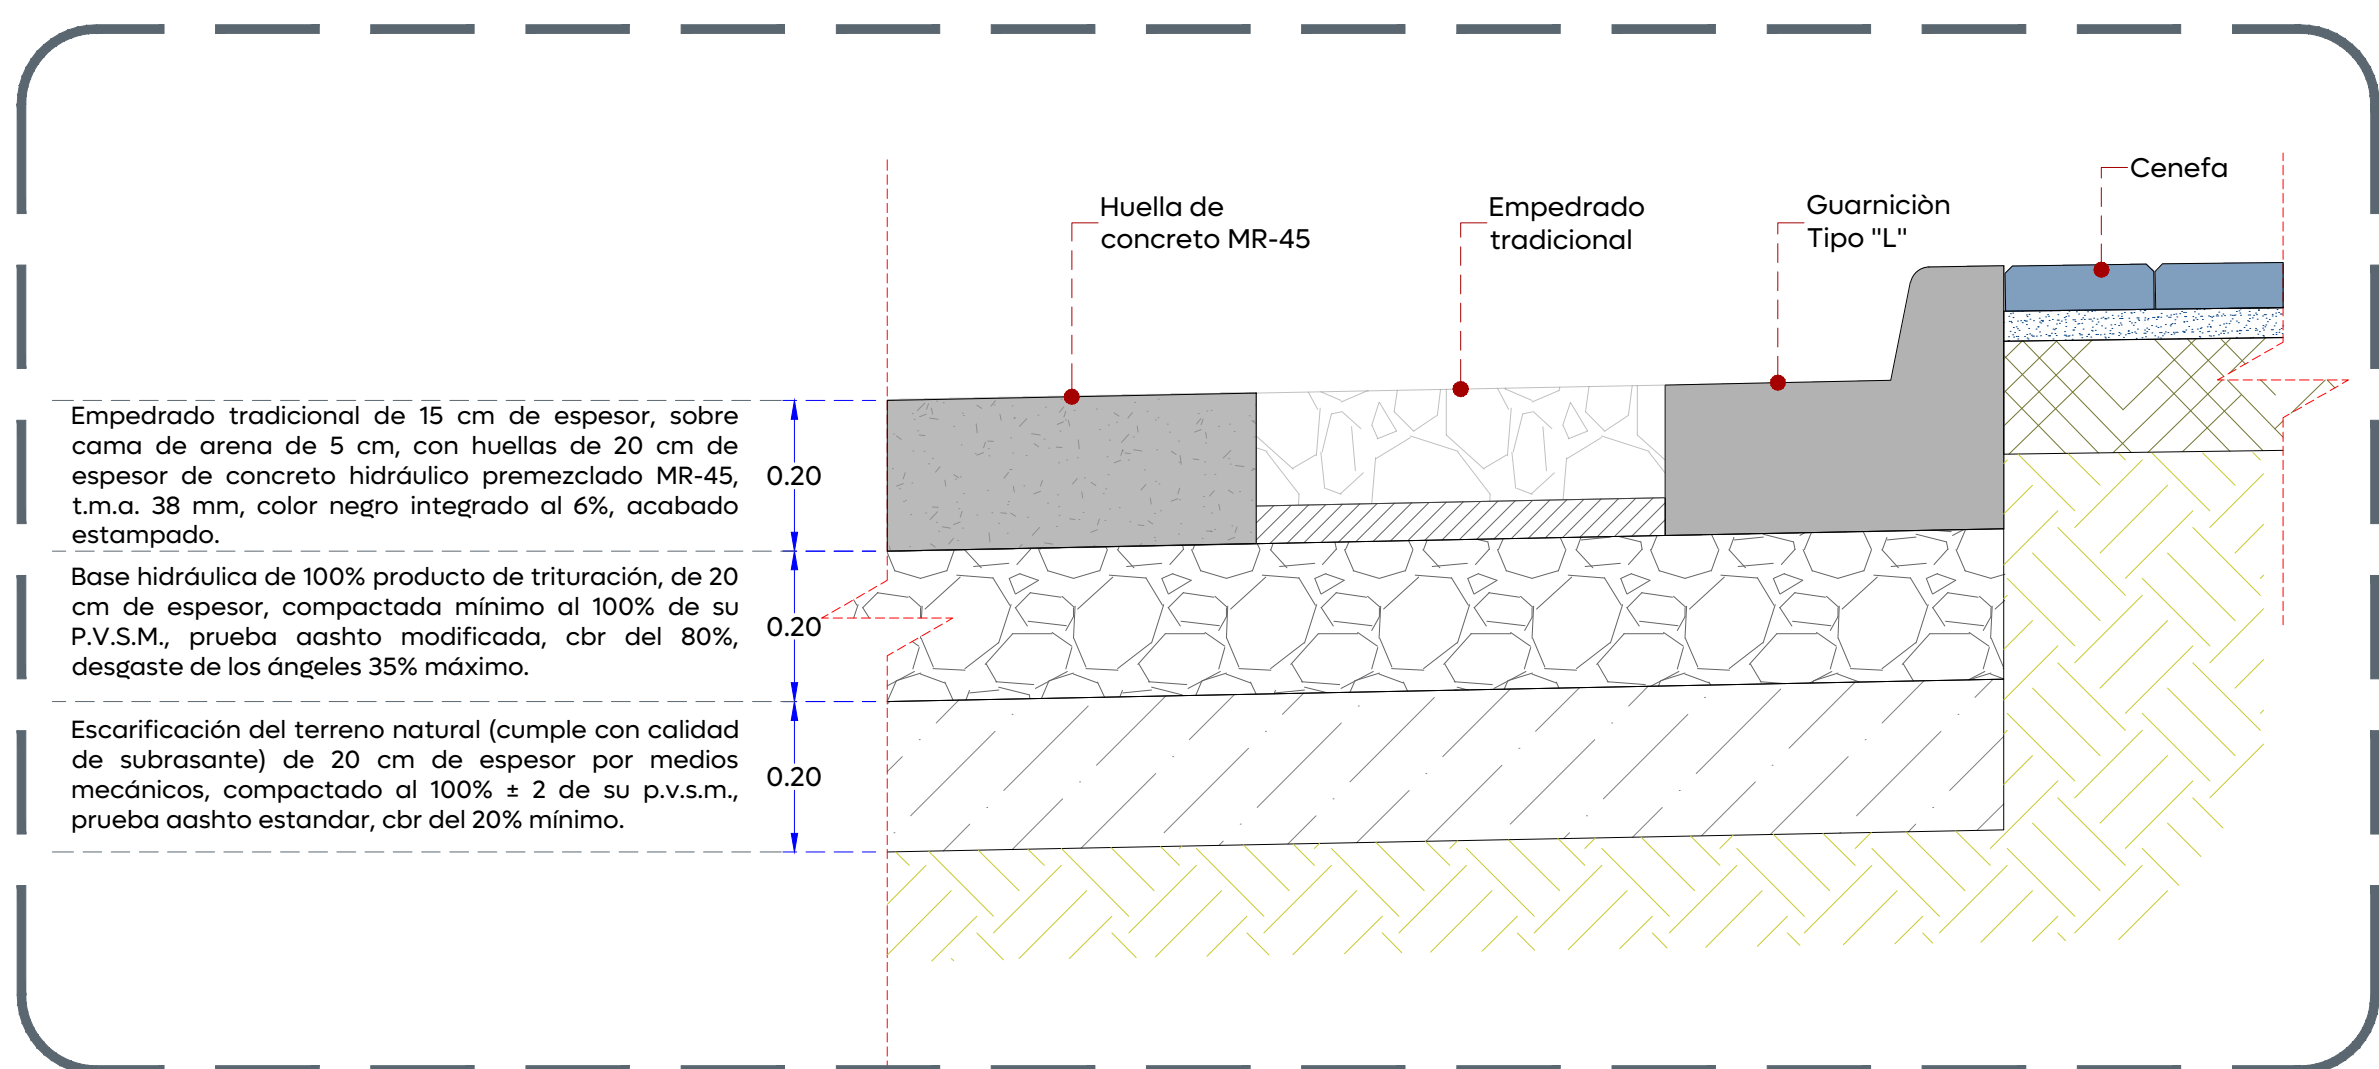

03 Conformación de pavimento
Empedrado con Huellas

1:10

Nombre del proyecto:
Pavimentación de la Av. Principal, incluye: modernización de redes básicas de alcantarillado, conducción y distribución, infraestructura urbana y obras complementarias, colonia El Tigre, municipio de Zapopan, Jalisco

Contenido del plano:
Planta Arquitectónica, sección Arquitectónica, conformación de pavimento e imágenes objetivo

No. Contrato:

DOPI-MUN-R33-PAV-LP-065-2025

Director de Obras Públicas e Infraestructura:

Ing. Ismael Jáuregui Castañeda

Jefe de la Unidad de Estudios y Proyectos:

Arq. Edwin Aguilar Escatel

Responsable del proyecto:

Arq. Luis Antonio Brena García

Ubicación:

Colonia El Tigre, Municipio de Zapopan, Jalisco

Fecha: Mayo 2025

Escala: Indicada

Cotas: Metros

Clave:

URB.01