




01 Detalle brocal y tapa en pozos de visita

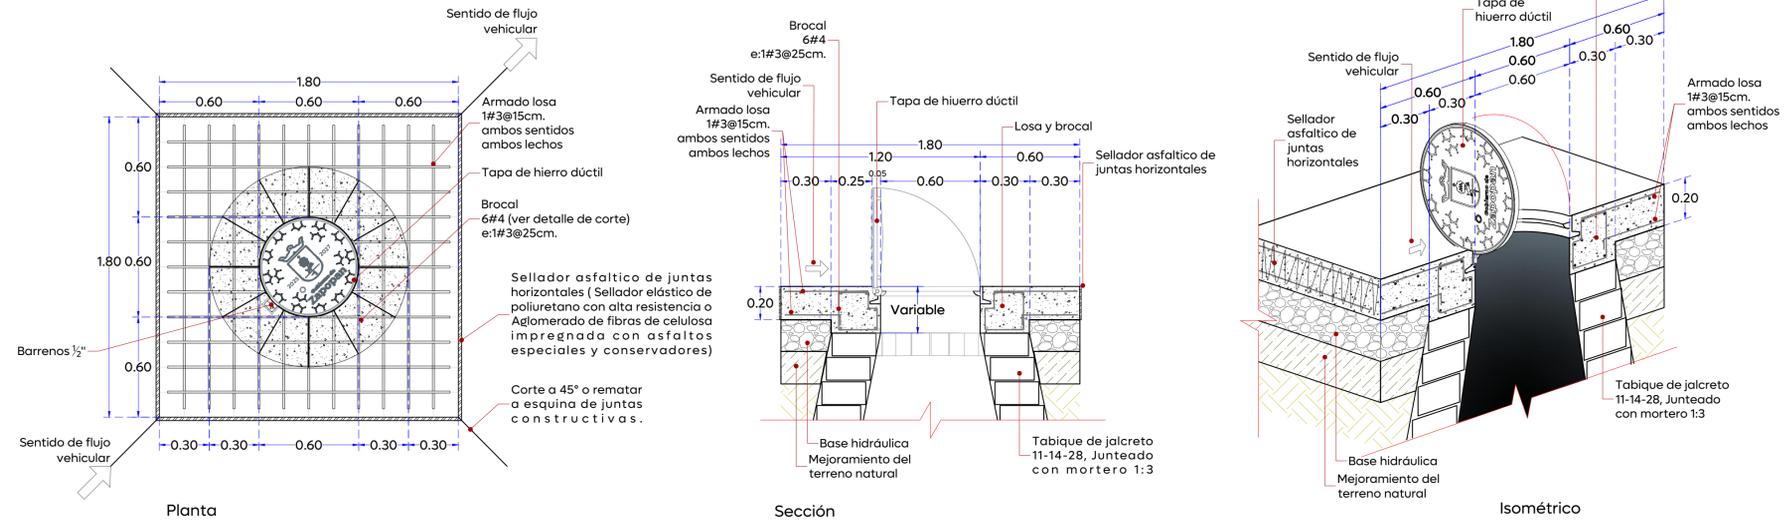


02 Detalle descarga domiciliaria

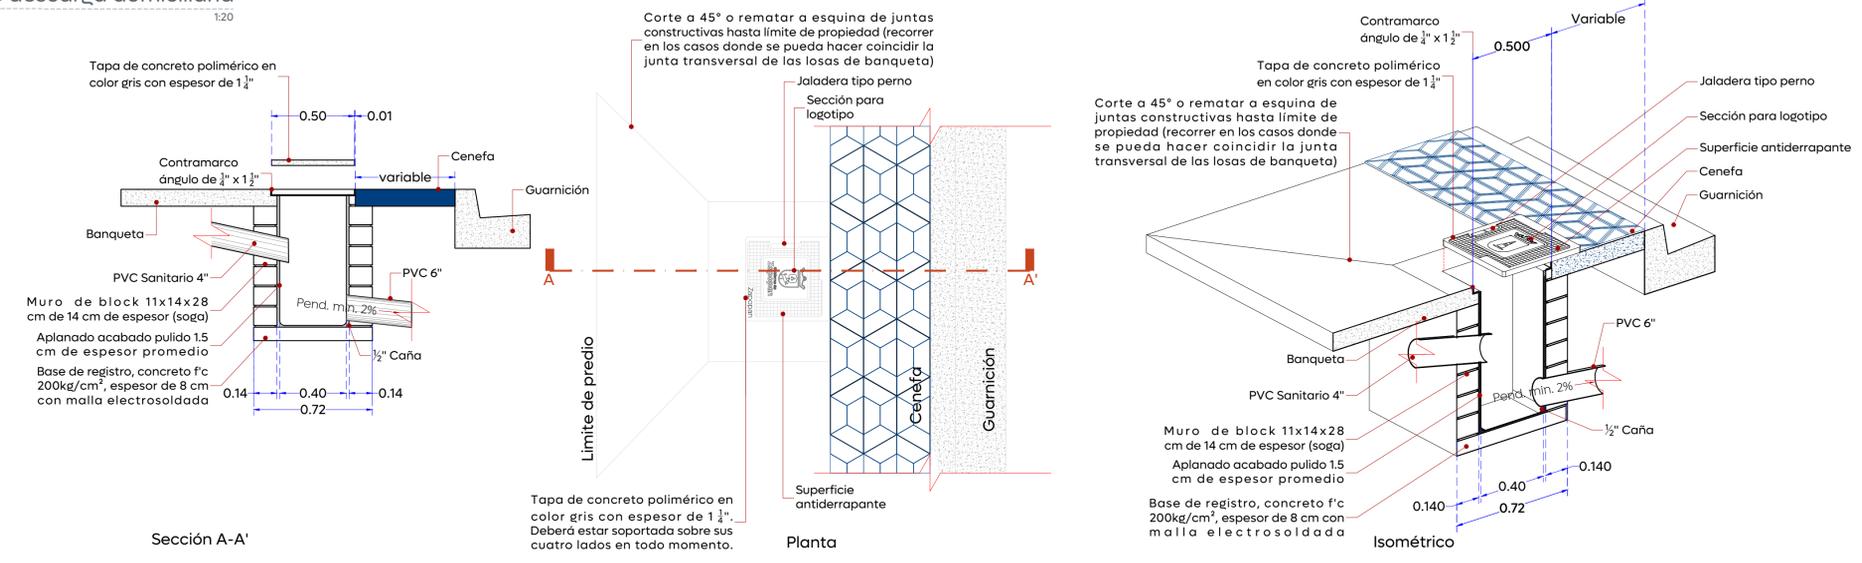



03 Detalle de bolardo

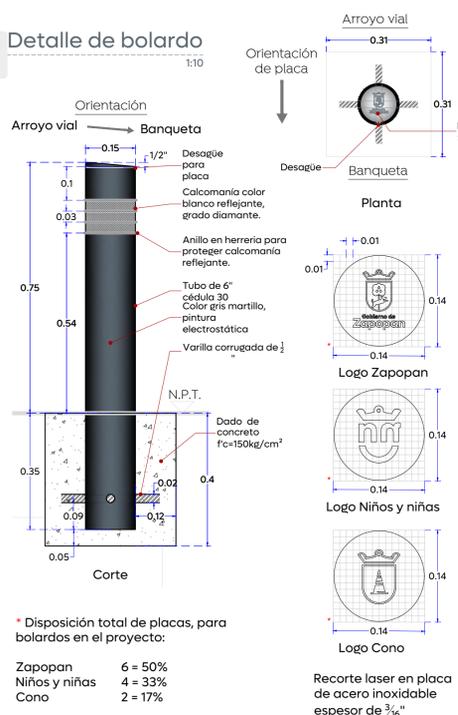

04 Detalle de modulación de losas

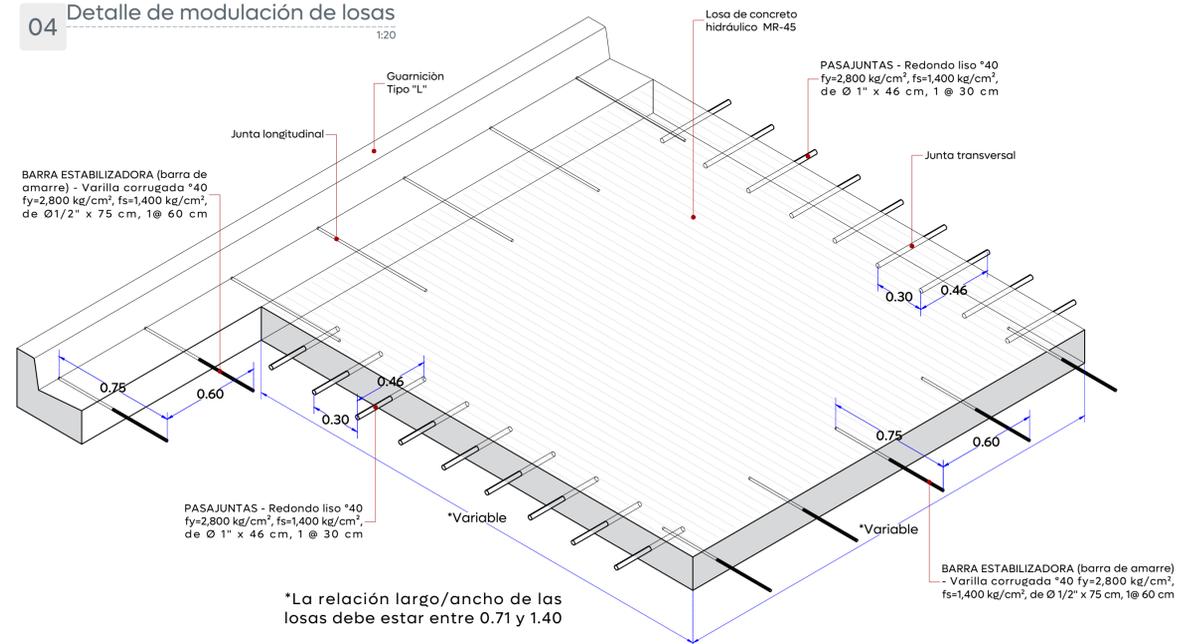

05 Detalle de junta constructiva

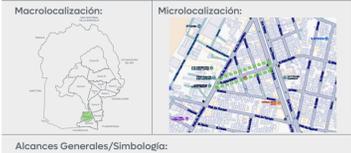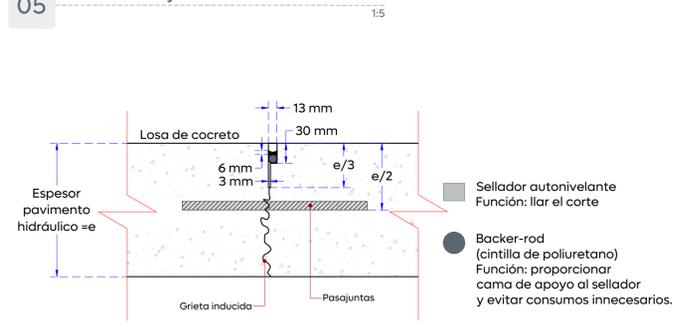

Simbología:

Nombre del proyecto:
 Pavimentación con concreto hidráulico de la calle Chico Zapote, incluye: modernización de redes básicas de alcantarillado, conducción y distribución, infraestructura urbana y obras complementarias, colonia Paraisos del Colli, municipio de Zapopan, Jalisco

Contenido del plano:
 Detalles constructivos y detalles tipo

No. Contrato:
 DOPI-MUN-R33-PAV-LP-066-2025

Director de Obras Públicas e Infraestructura:
 Ing. Ismael Jáuregui Castañeda
 Jefe de la Unidad de Estudios y Proyectos:
 Arq. Edwin Aguilar Escatel
 Responsable del proyecto:
 Arq. Luis Antonio Brena García

Ubicación:
 Paraisos del Colli, Zapopan, Jalisco

Fecha: Mayo 2025
 Escala: Indicada
 Cotas: Metros

Clave:
URB.03

Vialidad