






Alcances Generales/Simbología:  
 Npt Elevación Nivel de proyecto.  
 Npt Elevación Nivel en machuelo.

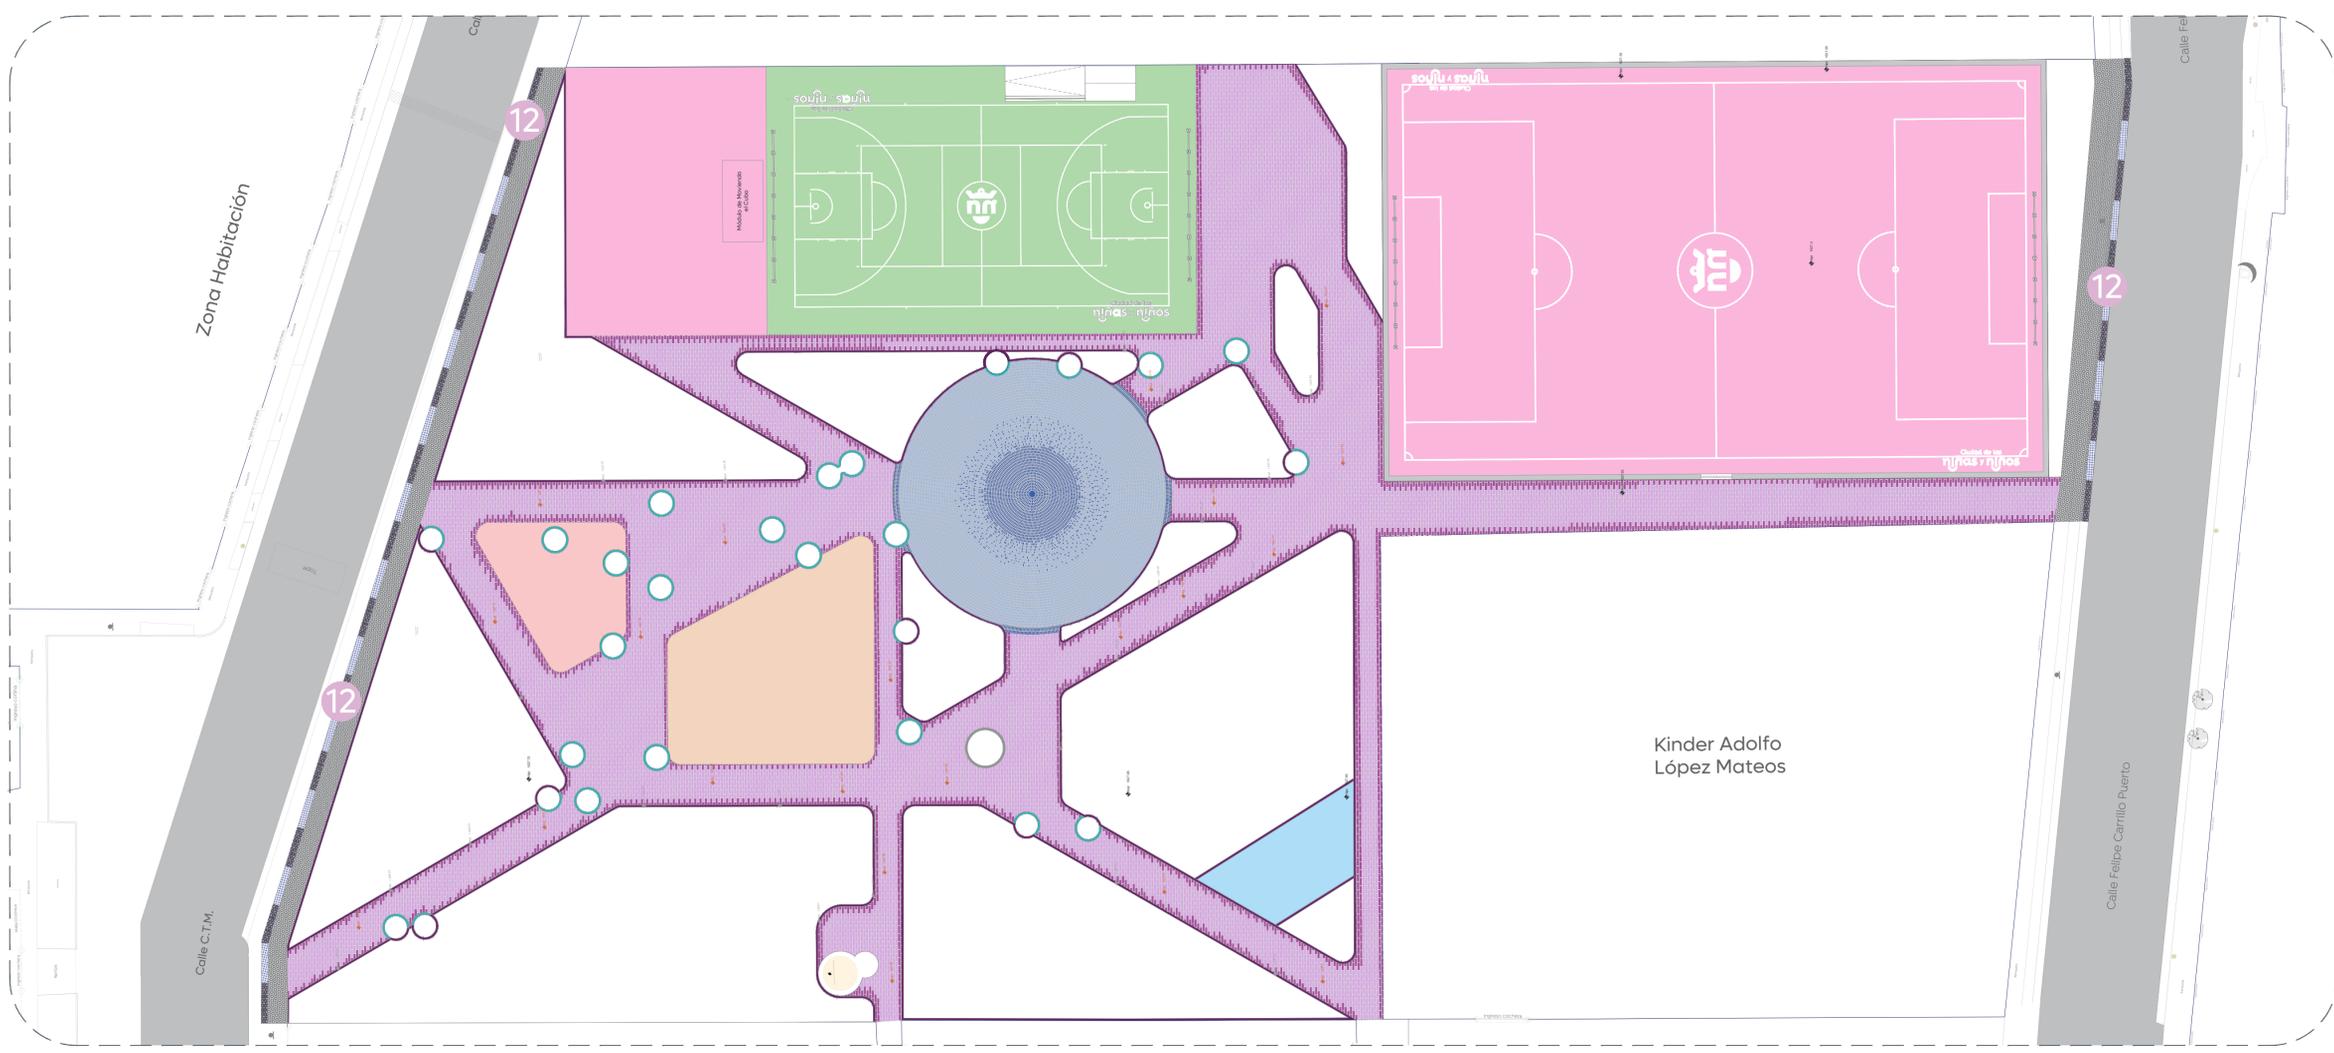


01 Planta de Conjunto Acabados 1:250

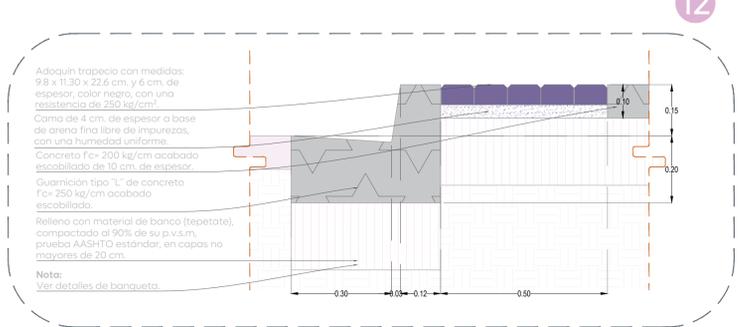


02 Detalle de banqueta Acabados de piso 1:10

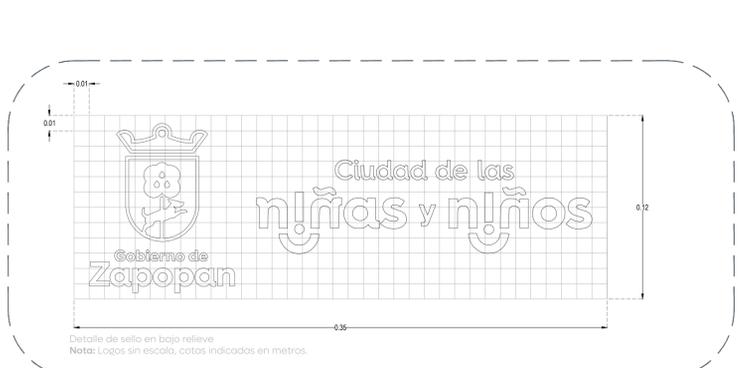


05 Sello de banqueta Acabados de piso 5/E

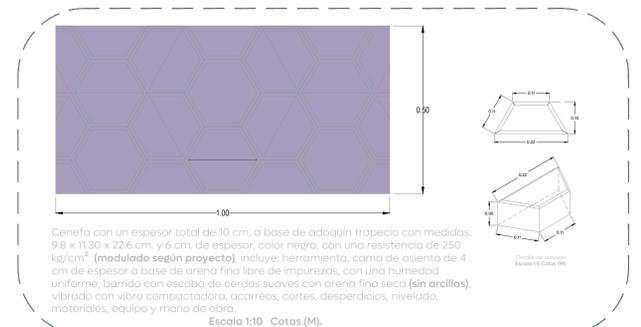

03 Adoquín de cenefa Acabados de piso Escala indicada

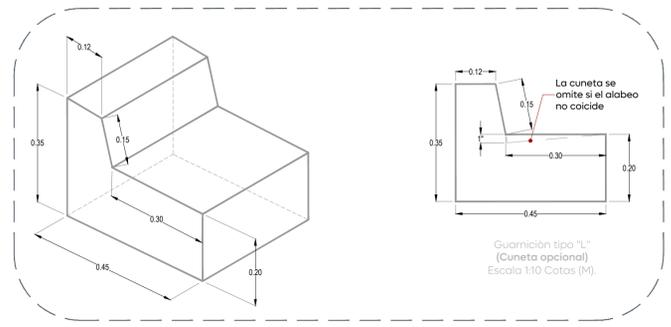

04 Machuelo tipo "L" Acabados de piso 1:10

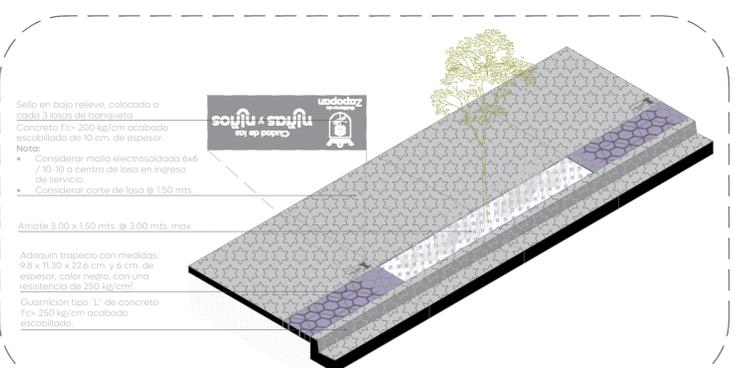

06 Isométrico de banqueta Acabados de piso 5/E

- Especificaciones banqueta:
- Banqueta de 10 cm de espesor de concreto premezclado  $f'c = 200 \text{ kg/cm}^2$ .
  - Corte con disco de diamante hasta 1/3 de espesor de la losa y hasta 3 mm de ancho, @ 150 mts.
  - Ingreso vehicular concreto de 10 cm de espesor pre-mezclado resistencia  $f'c = 200 \text{ kg/cm}^2$  y reforzado con malla electrosoldada 6x6-10/10.
  - Machuelo tipo "L" con medidas: 15 x 45cm. largo variable.
  - Arriates (Arbolado: Majagua, Rosa morada, Primavera, atmosférica, callistemon, de 2 m de altura 2" Ø base del tronco). Ver sembrado en planta arquitectónica.
  - Cenefa con un espesor total de 10 cm, a base de adoquín trapezoid con medidas: 9.8 x 11.30 x 22.6 cm. y 6 cm. de espesor, color negro, con una resistencia de 250  $\text{kg/cm}^2$  previo escarificado del terreno natural de 15 cm de espesor.
  - Sello en bajo relieve colocada a cada 3 losas de banqueta.

Espacio Público

Notas:

Nombre del proyecto:  
 Rehabilitación del Parque denominado Colli CTM Tera, etapa, más obras complementarias, ubicado en la confluencia de las calles Felipe Carrillo Puerto, C.T.M., colonia Colli CTM, municipio de Zapopan, Jalisco.

Contenido del plano:  
 Plano de acabados en banqueta.

No. Contrato:  
 DOPI-MUN-PP-EP-LP-040-2025

Director de Obras Públicas e Infraestructura:  
 Ing. Ismael Jáuregui Castañeda

Jefe de la Unidad de Estudios y Proyectos:  
 Arq. Edwin Aguiar Escatrel

Jefe de área:  
 Arq. Ángela Jazmin Vargas Olmedo

Responsable del proyecto:  
 Arq. Mariana Giselle Esquivel Urenda

Ubicación:  
 Calle C.T.M. en su cruce con Av. Manuel J. Clouthier, 45056, Zapopan, Jalisco.