




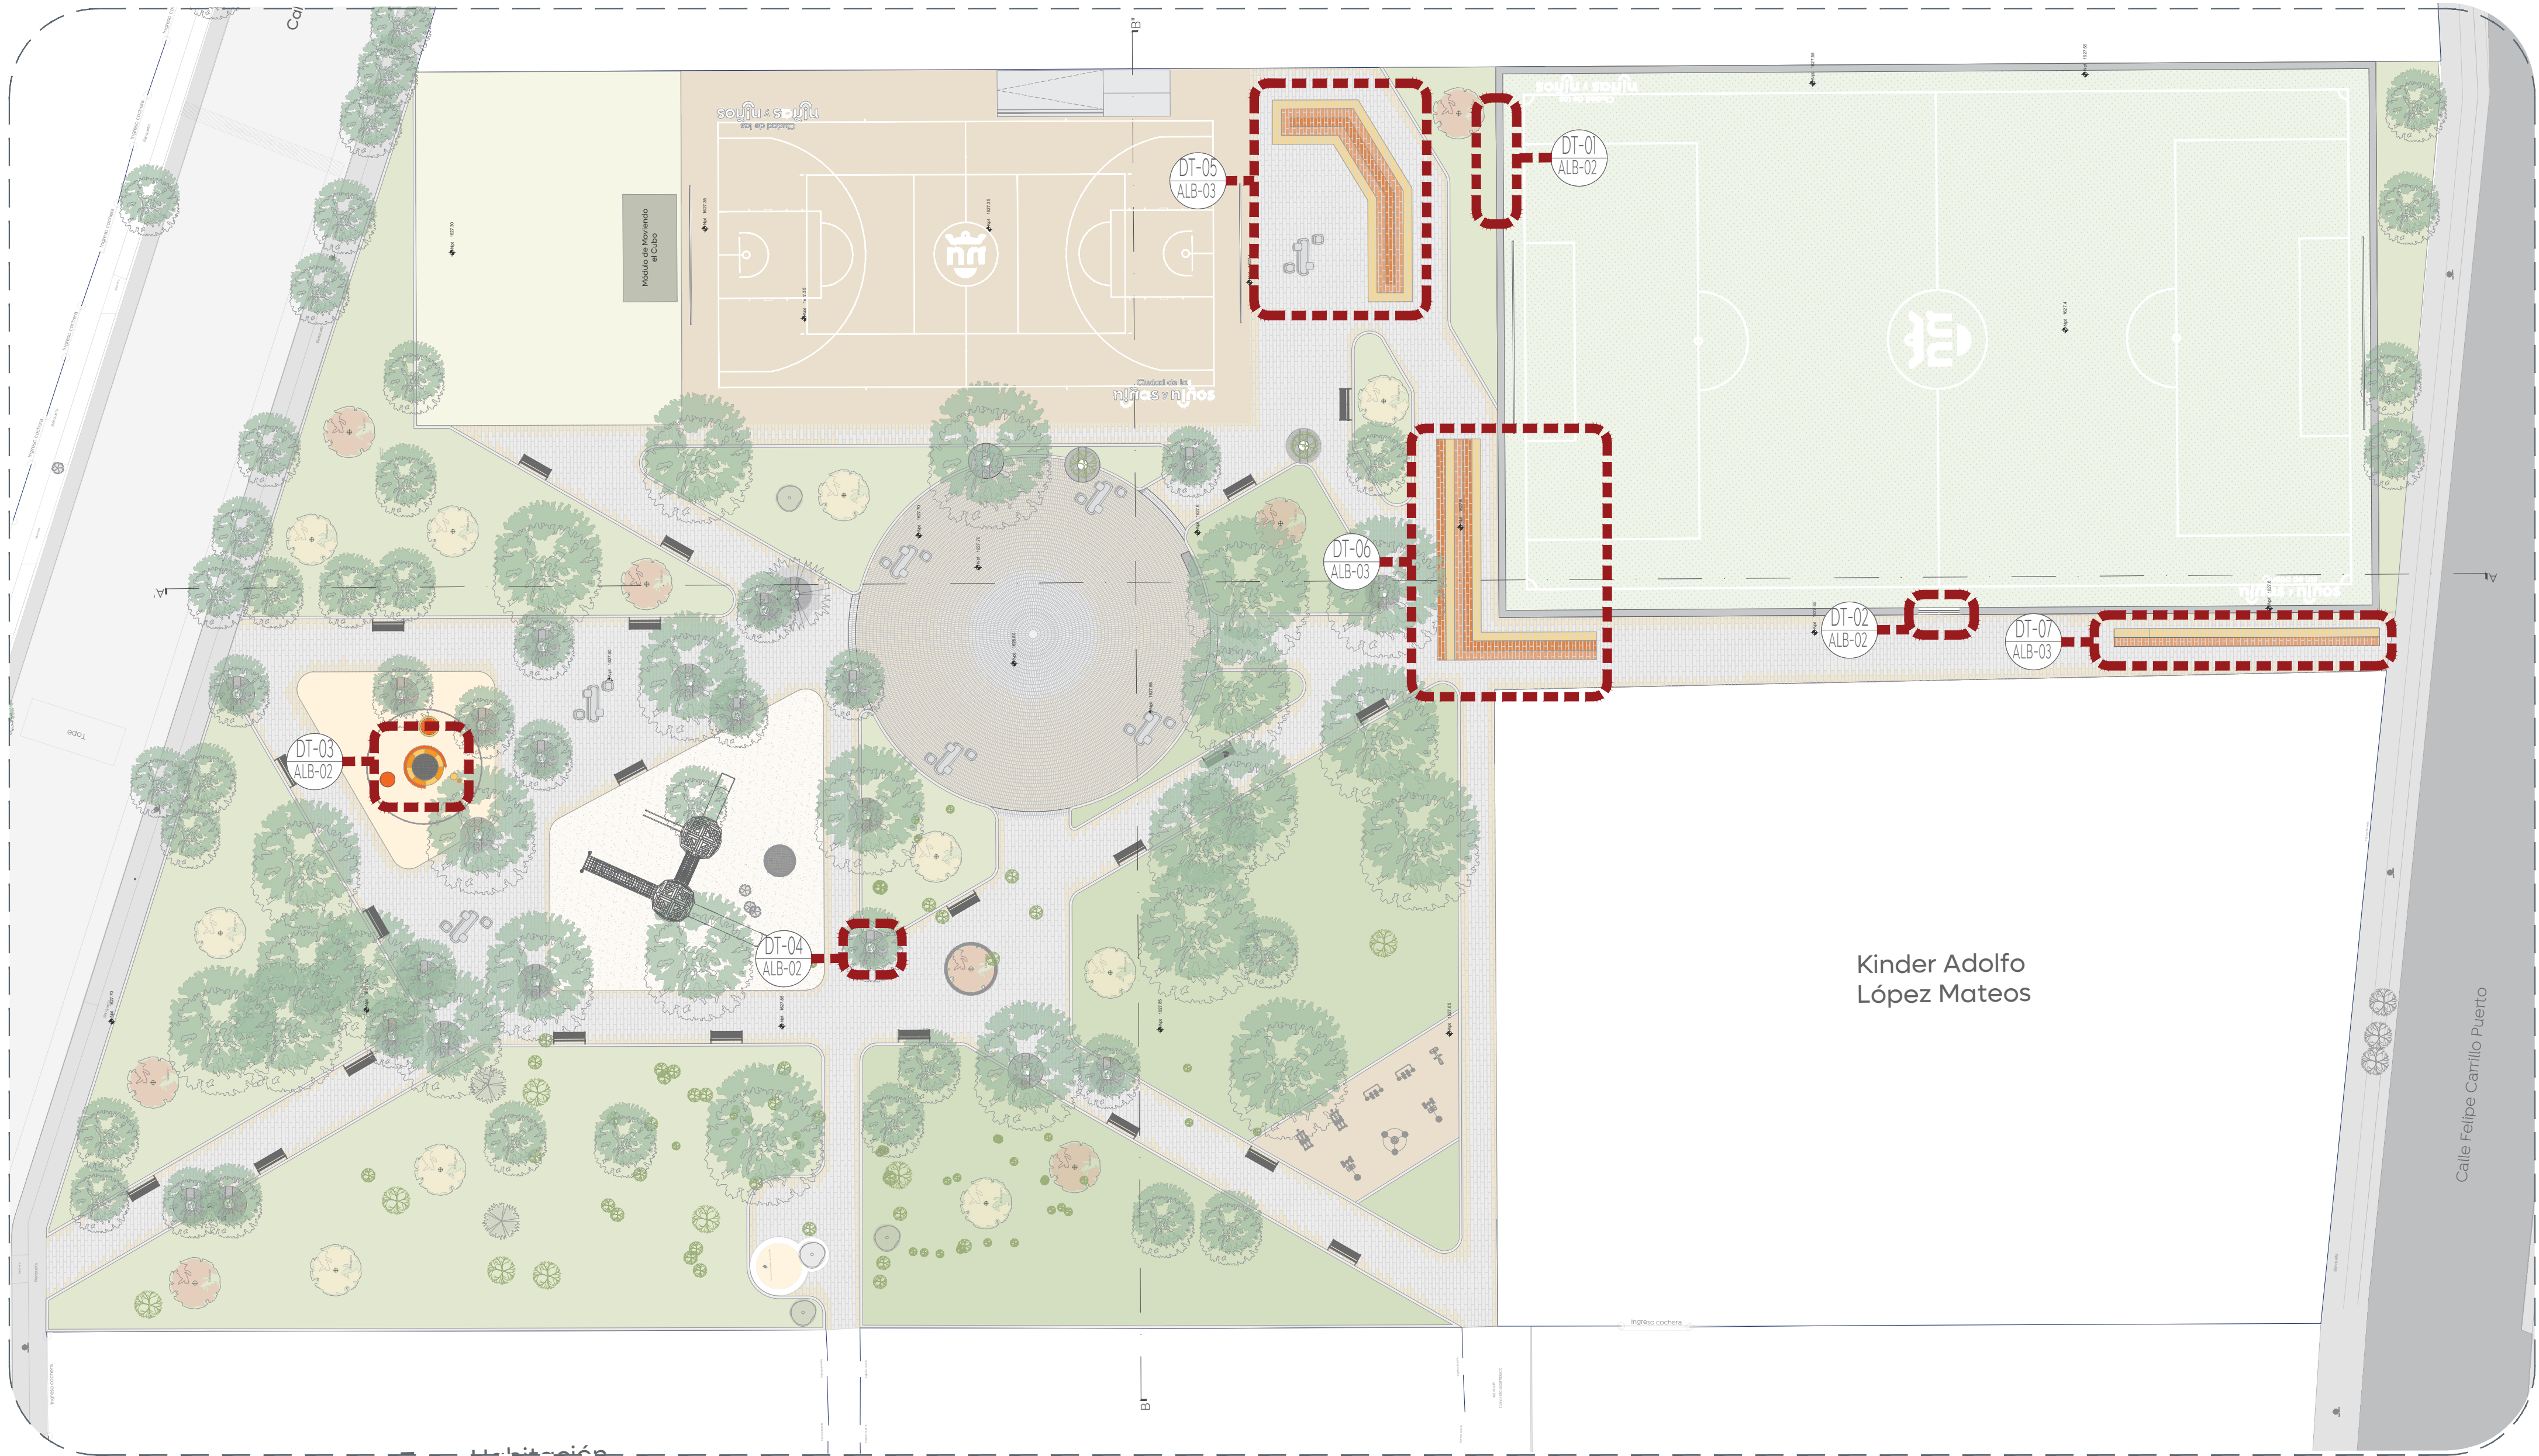


01 Planta de Conjunto
Albañilería 1:250

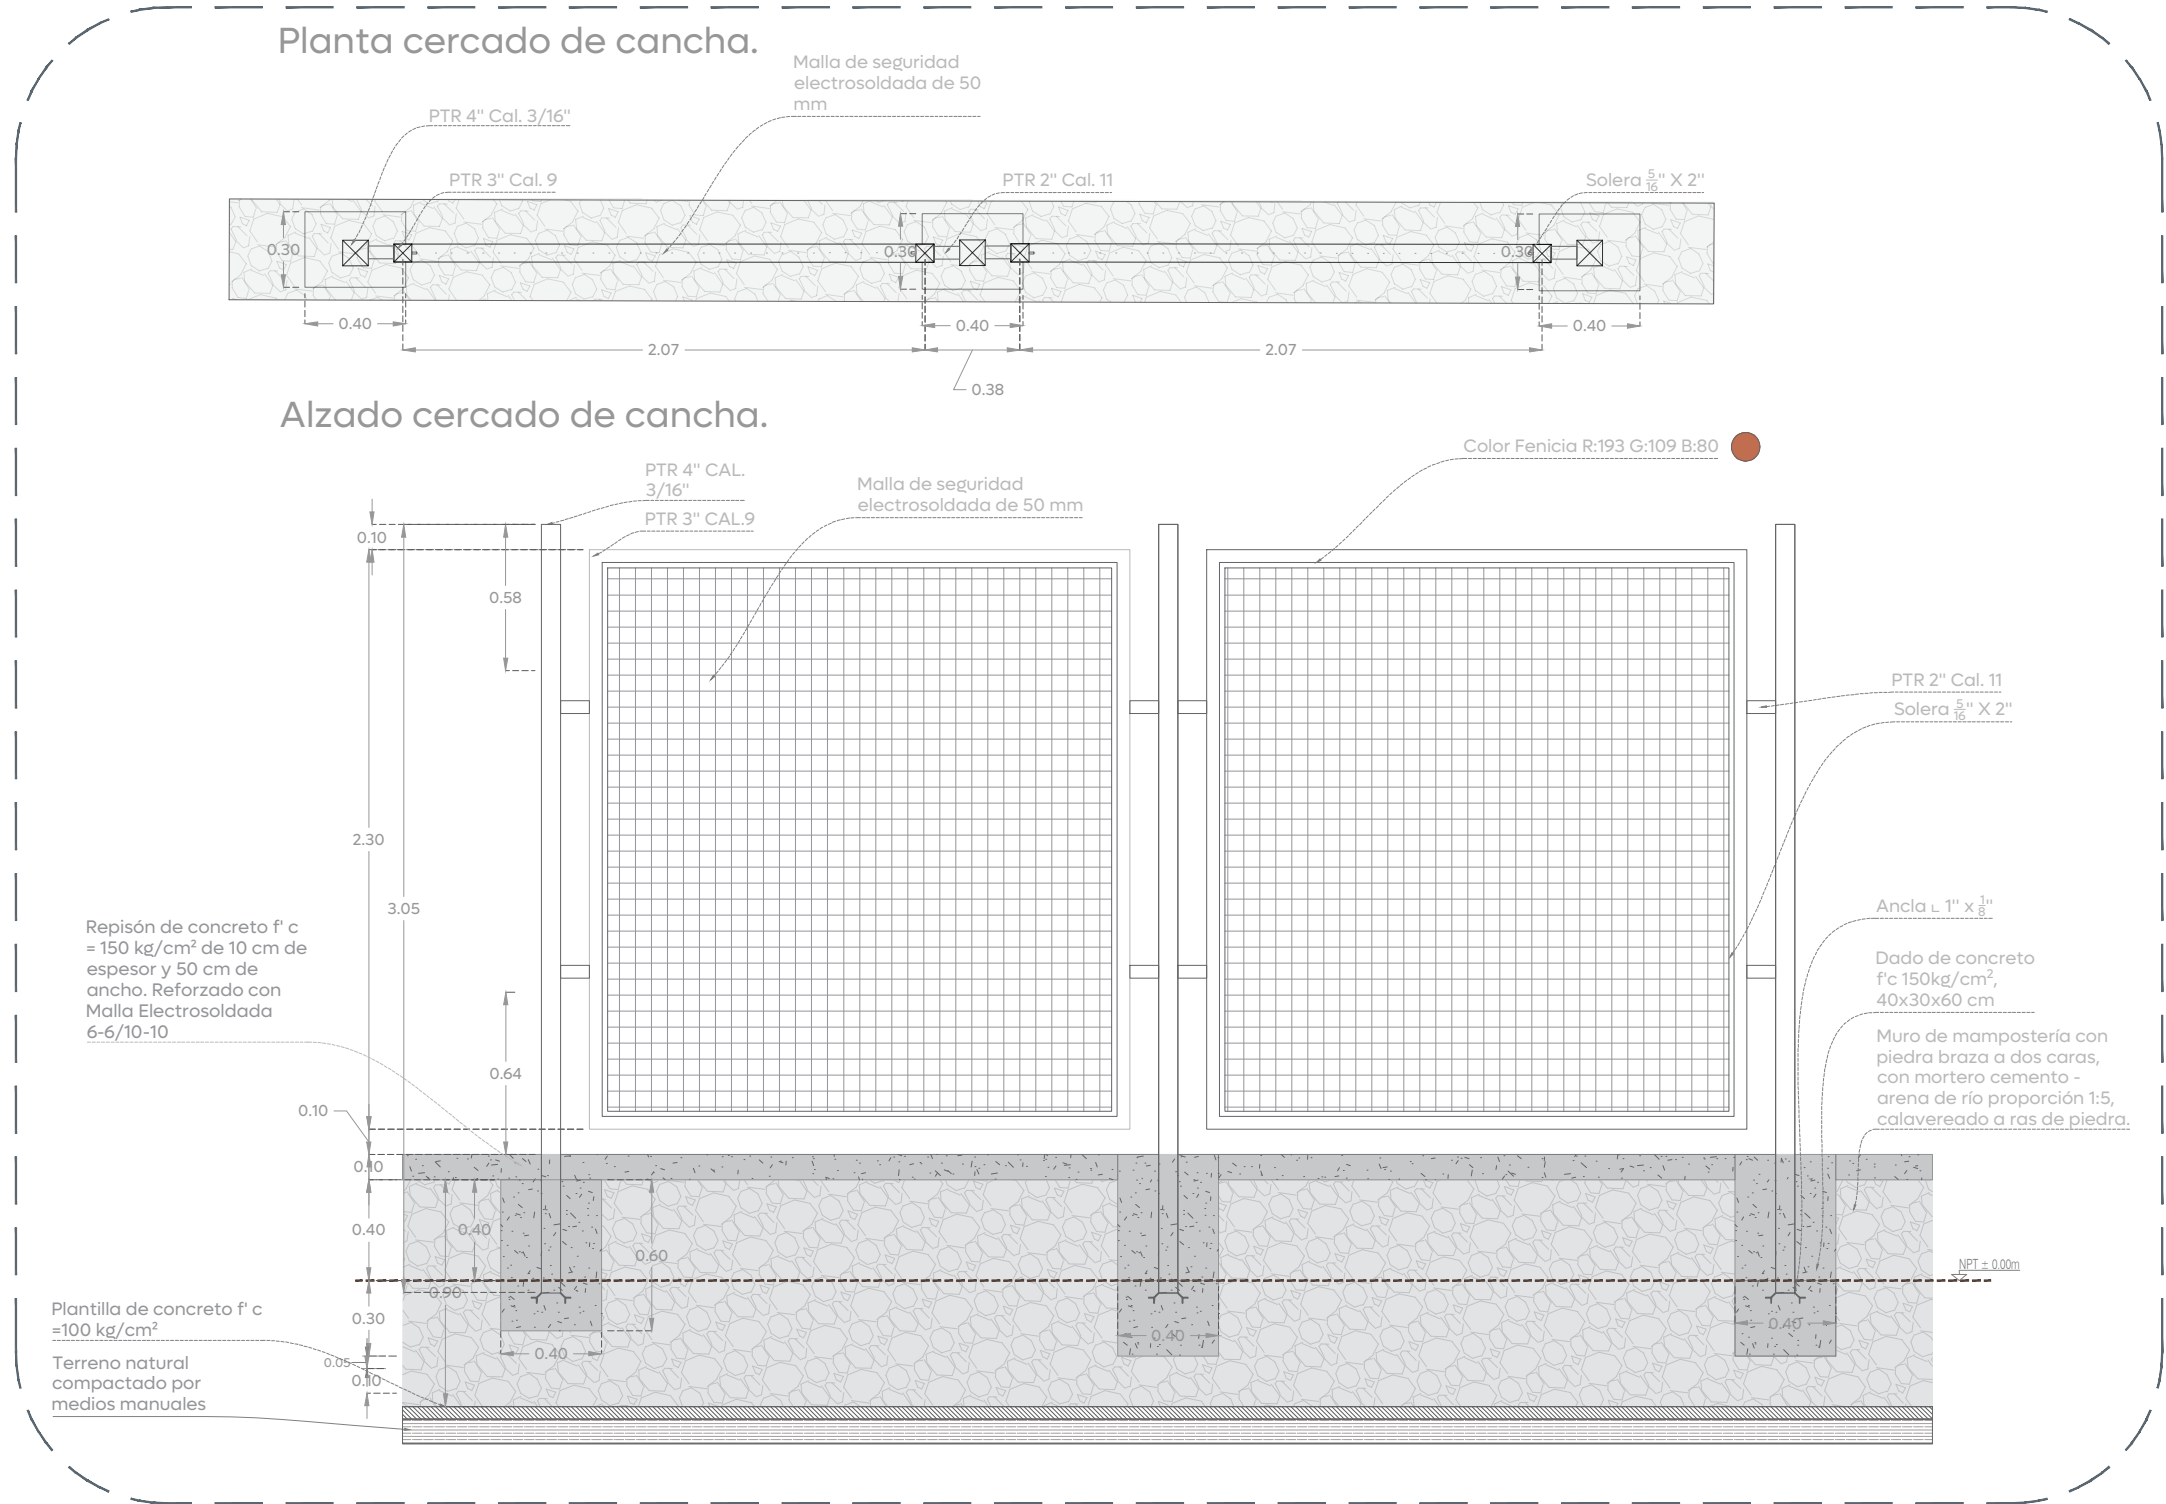


03 Detalle DT-01
Albañilería 1:30

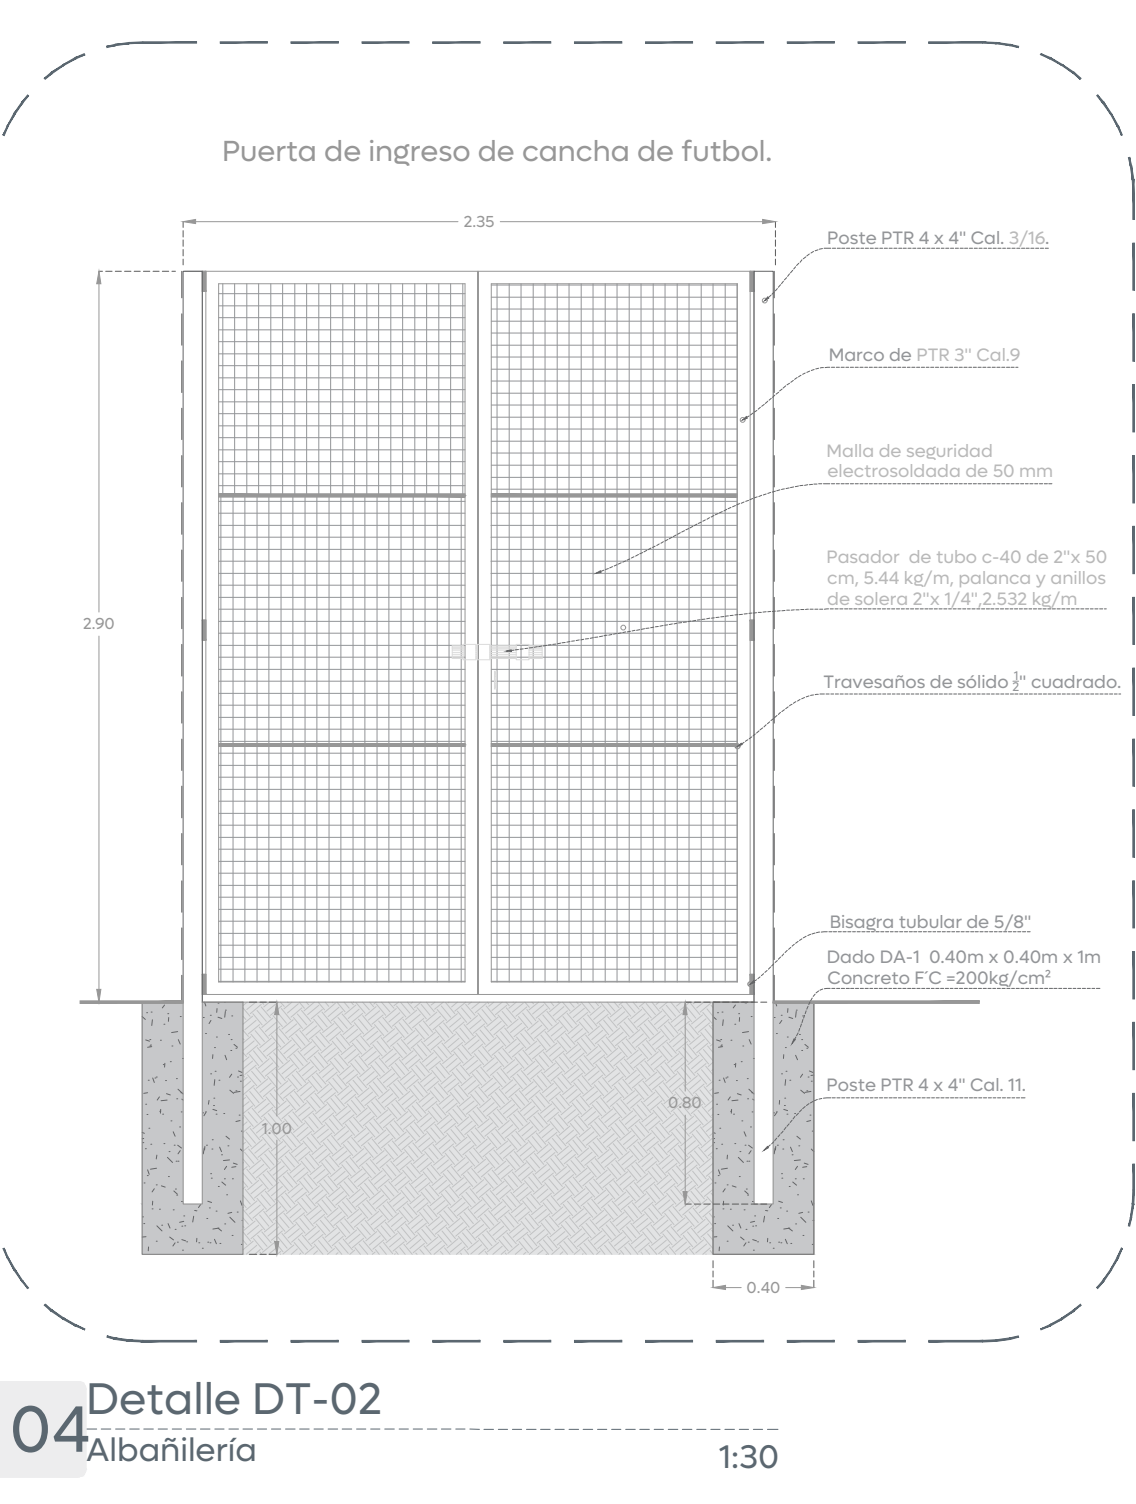

04 Detalle DT-02
Albañilería 1:30

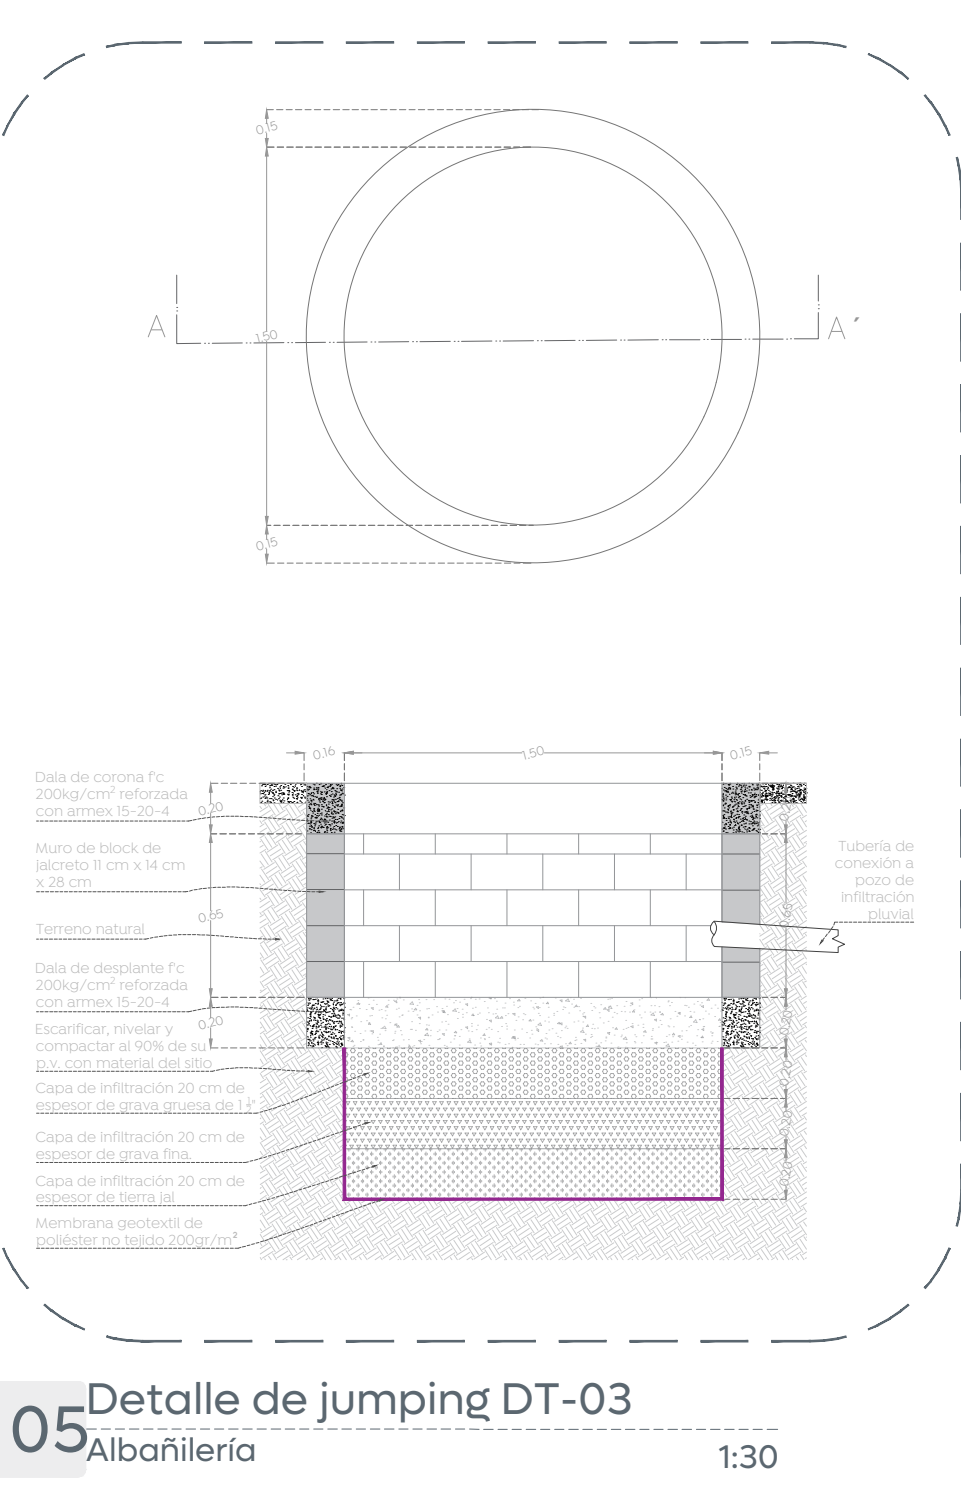

05 Detalle de jumping DT-03
Albañilería 1:30

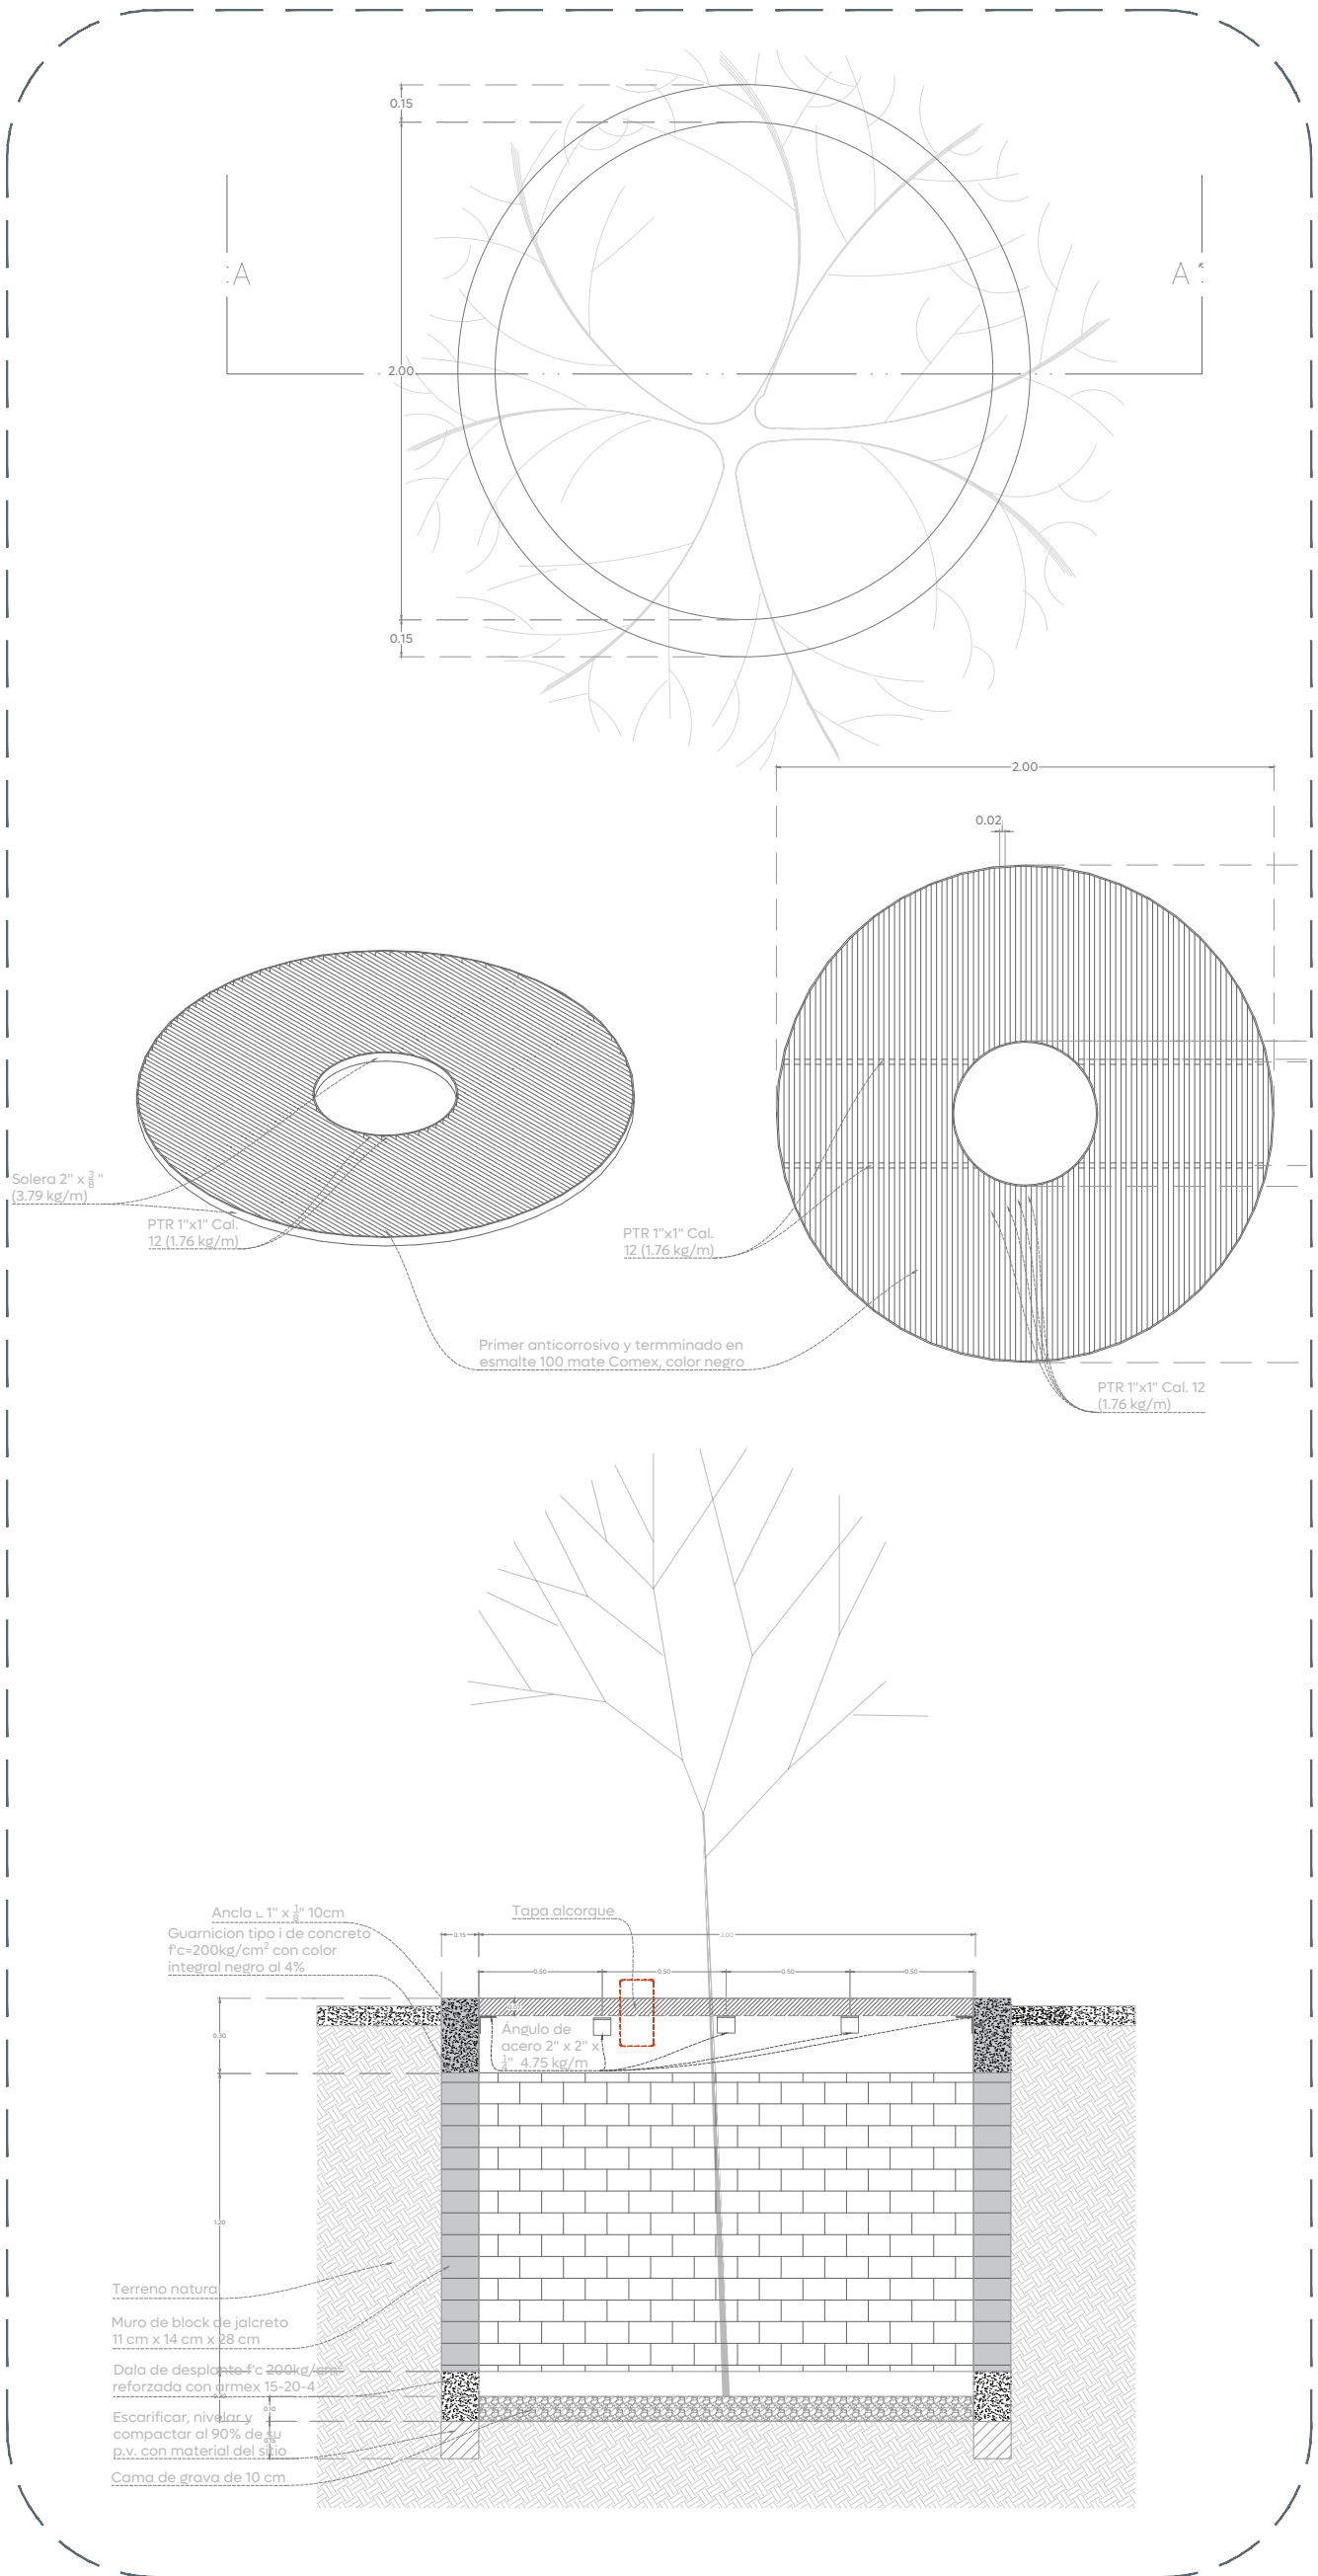

02 Detalle DT-03
Albañilería 1:30



Gobierno de
Zapopan



Ciudad de las
niñas y niños



Obras Públicas
e Infraestructura
Gestión Integral de la Ciudad

Macrolocalización:



Microlocalización:



Alcances Generales/Simbología:

Notas:

Nombre del proyecto:

Rehabilitación del Parque denominado Colli CTM Iera, etapa, más obras complementarias, ubicado en la confluencia de las calles Felipe Carrillo Puerto, C.T.M., colonia Colli CTM, municipio de Zapopan, Jalisco.

Contenido del plano:

Planta de albañilería y detalles.

No. Contrato:

DOPI-MUN-PP-EP-LP-040-2025

Director de Obras Públicas e Infraestructura:

Ing. Ismael Jáuregui Castañeda

Jefe de la Unidad de Estudios y Proyectos:

Arq. Edwin Aguilar Escatrel

Jefe de área:

Arq. Ángela Jazmin Vargas Olmedo

Responsable del proyecto:

Arq. Mariana Giselle Esquivel Urenda

Ubicación:

Calle C.T.M. en su cruce con Av. Manuel J. Clouthier, 45056, Zapopan, Jalisco.

Fecha: Marzo 2025

Escala: Indicada

Cotas: Metros

Clave:

PA-CCTM-ALB-02