




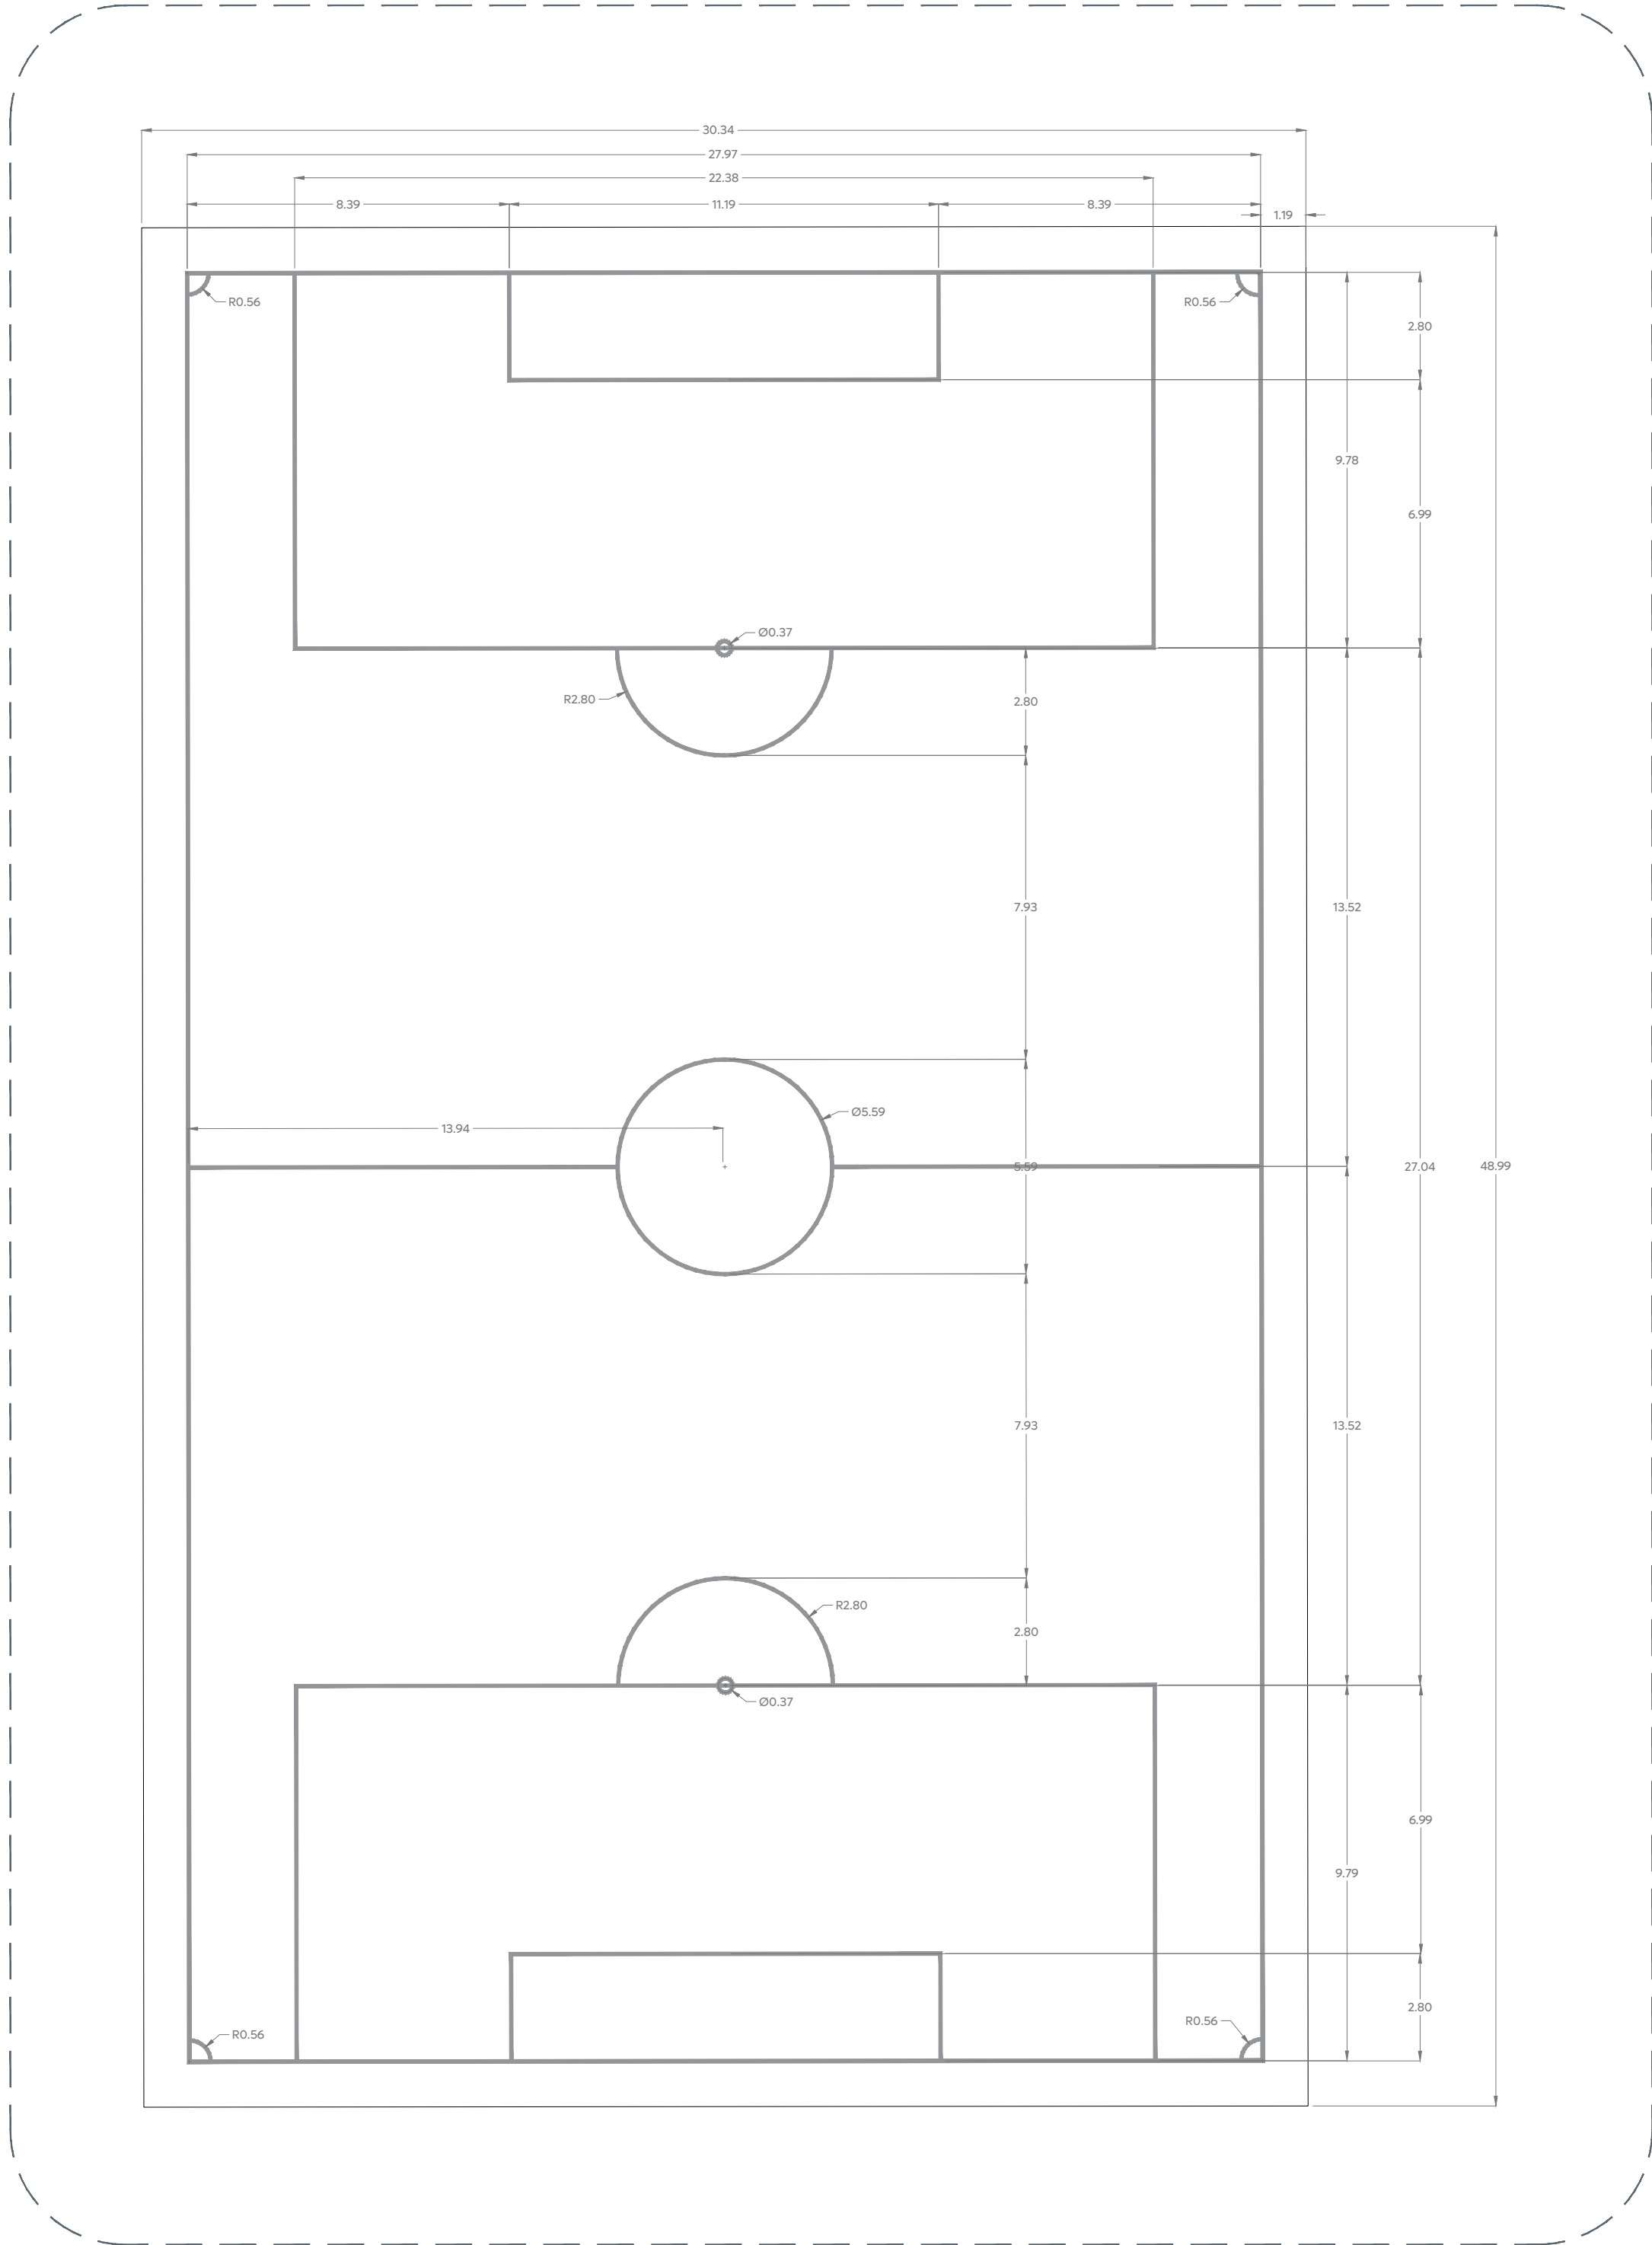


01 Trazo de cancha de futbol 7
Cancha 1:150

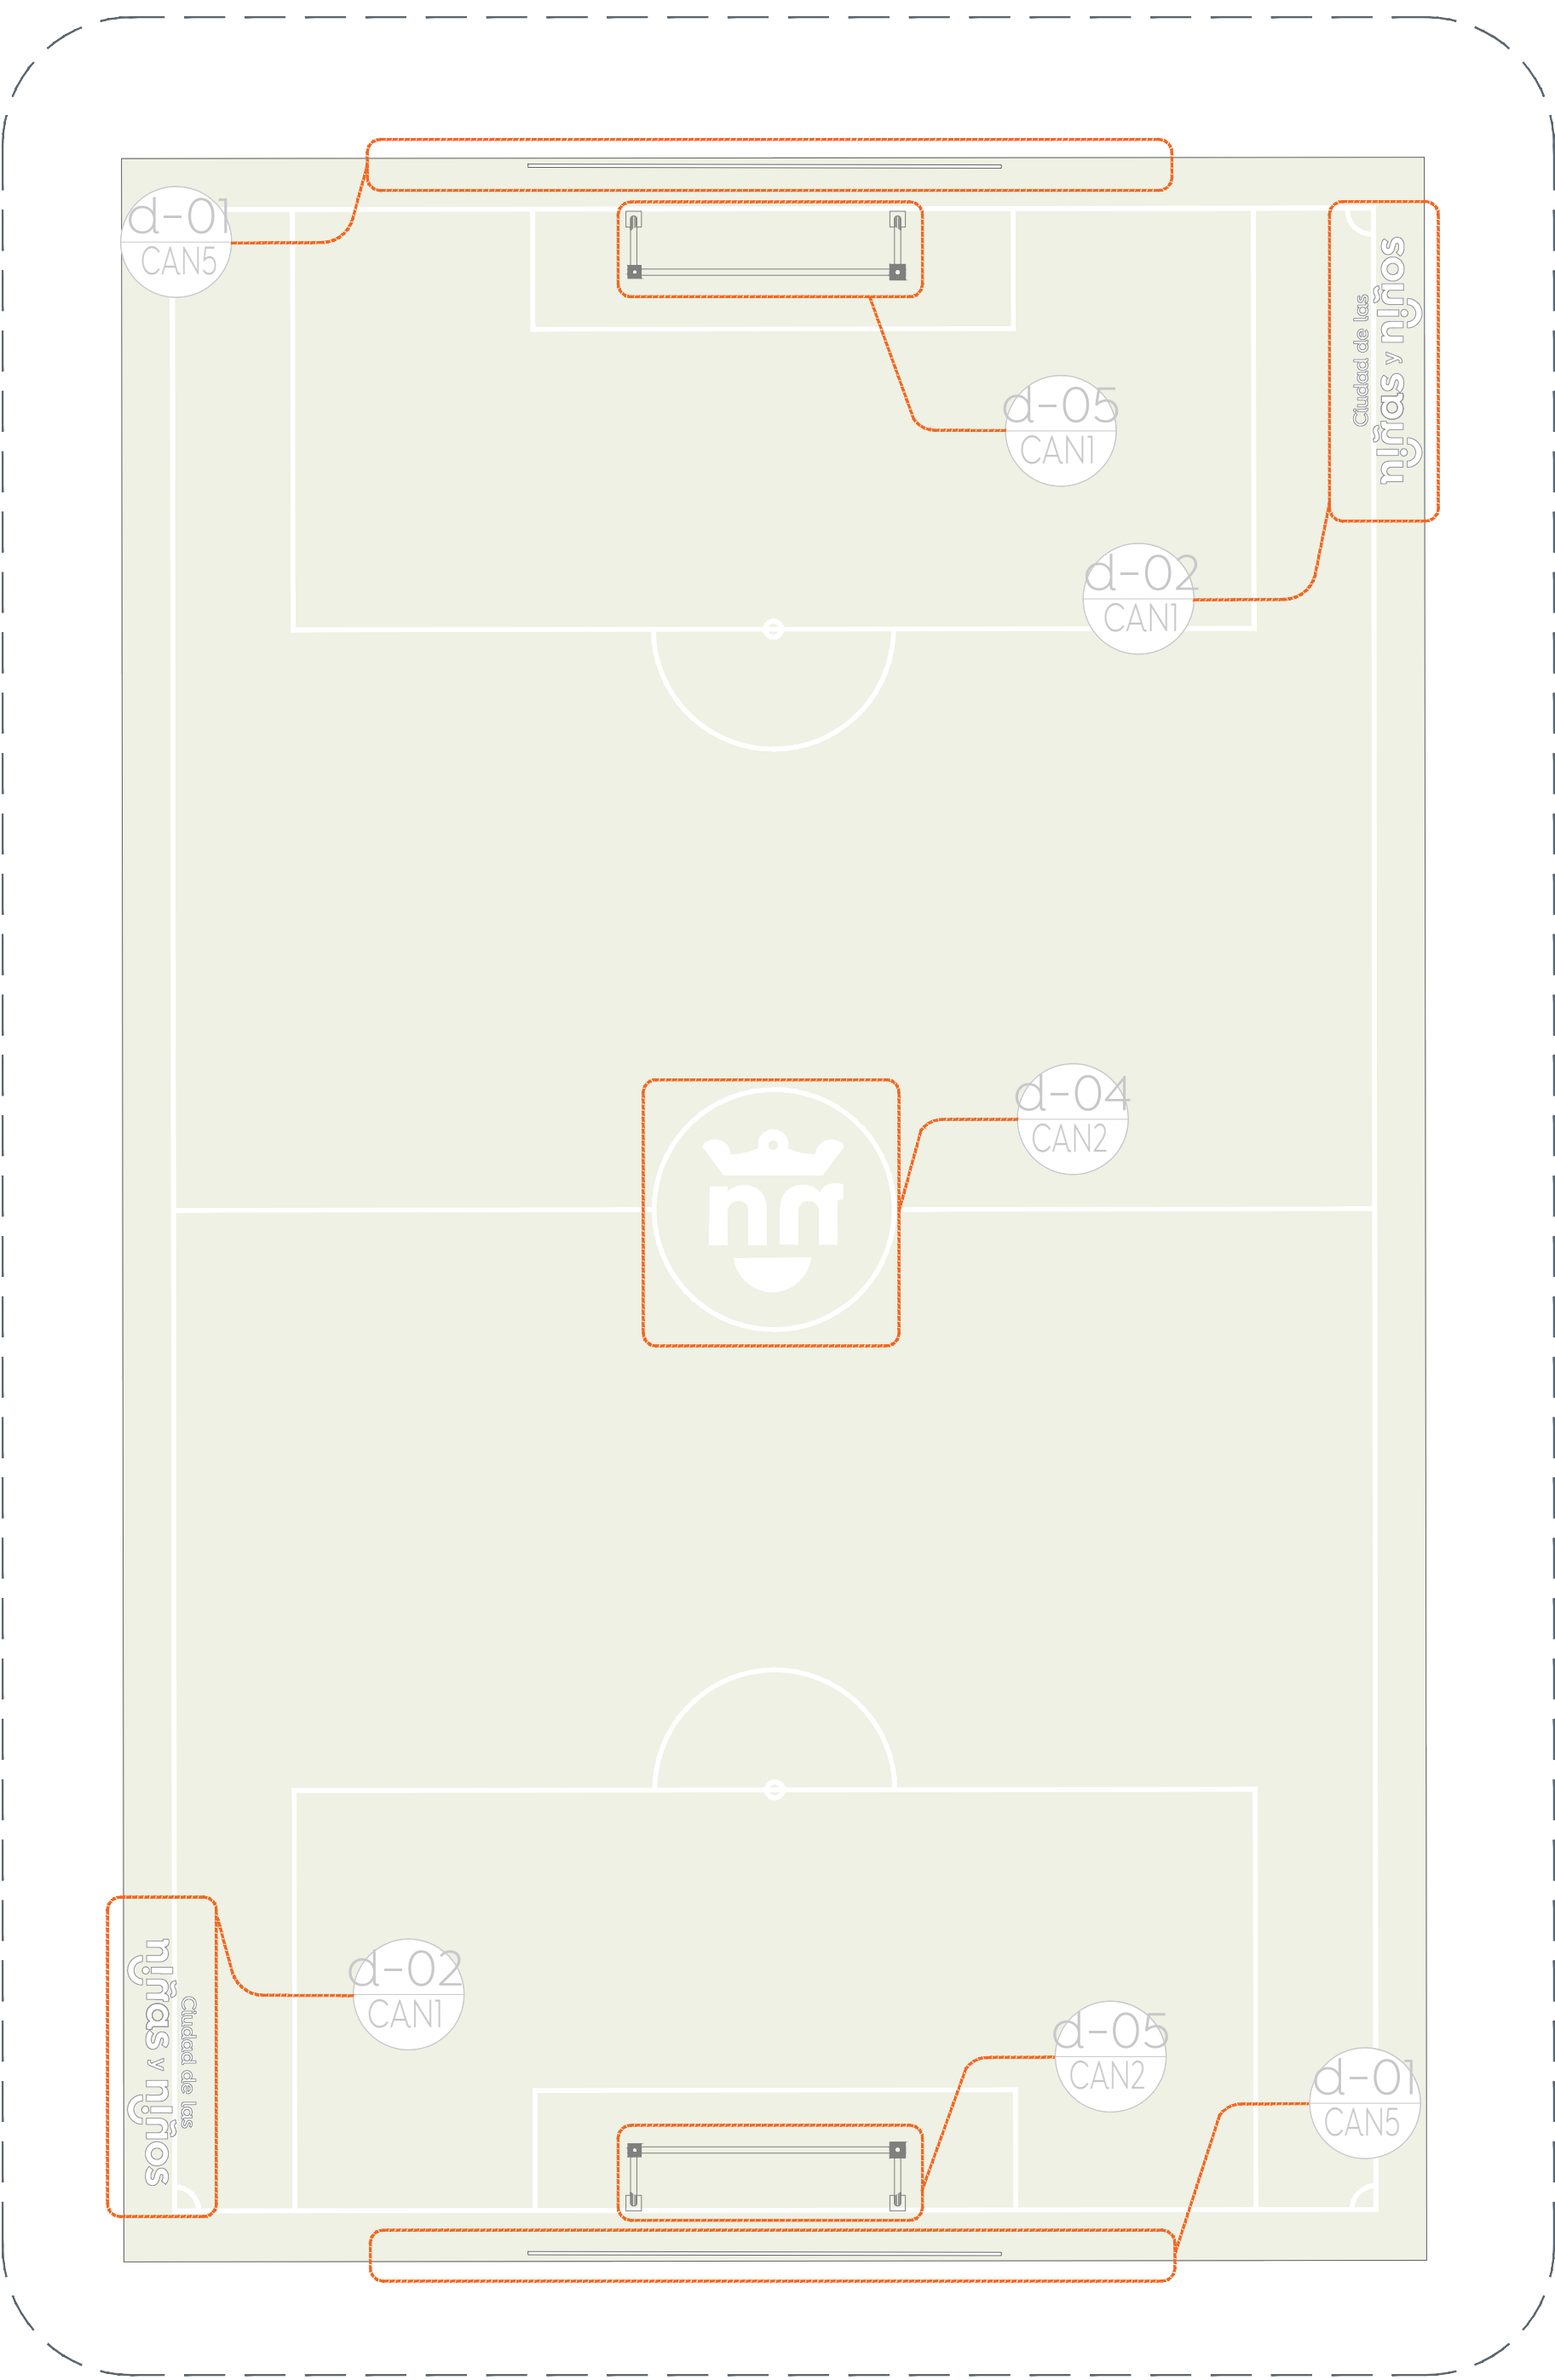

02 Detalle de cancha de futbol 7
Cancha 1:150

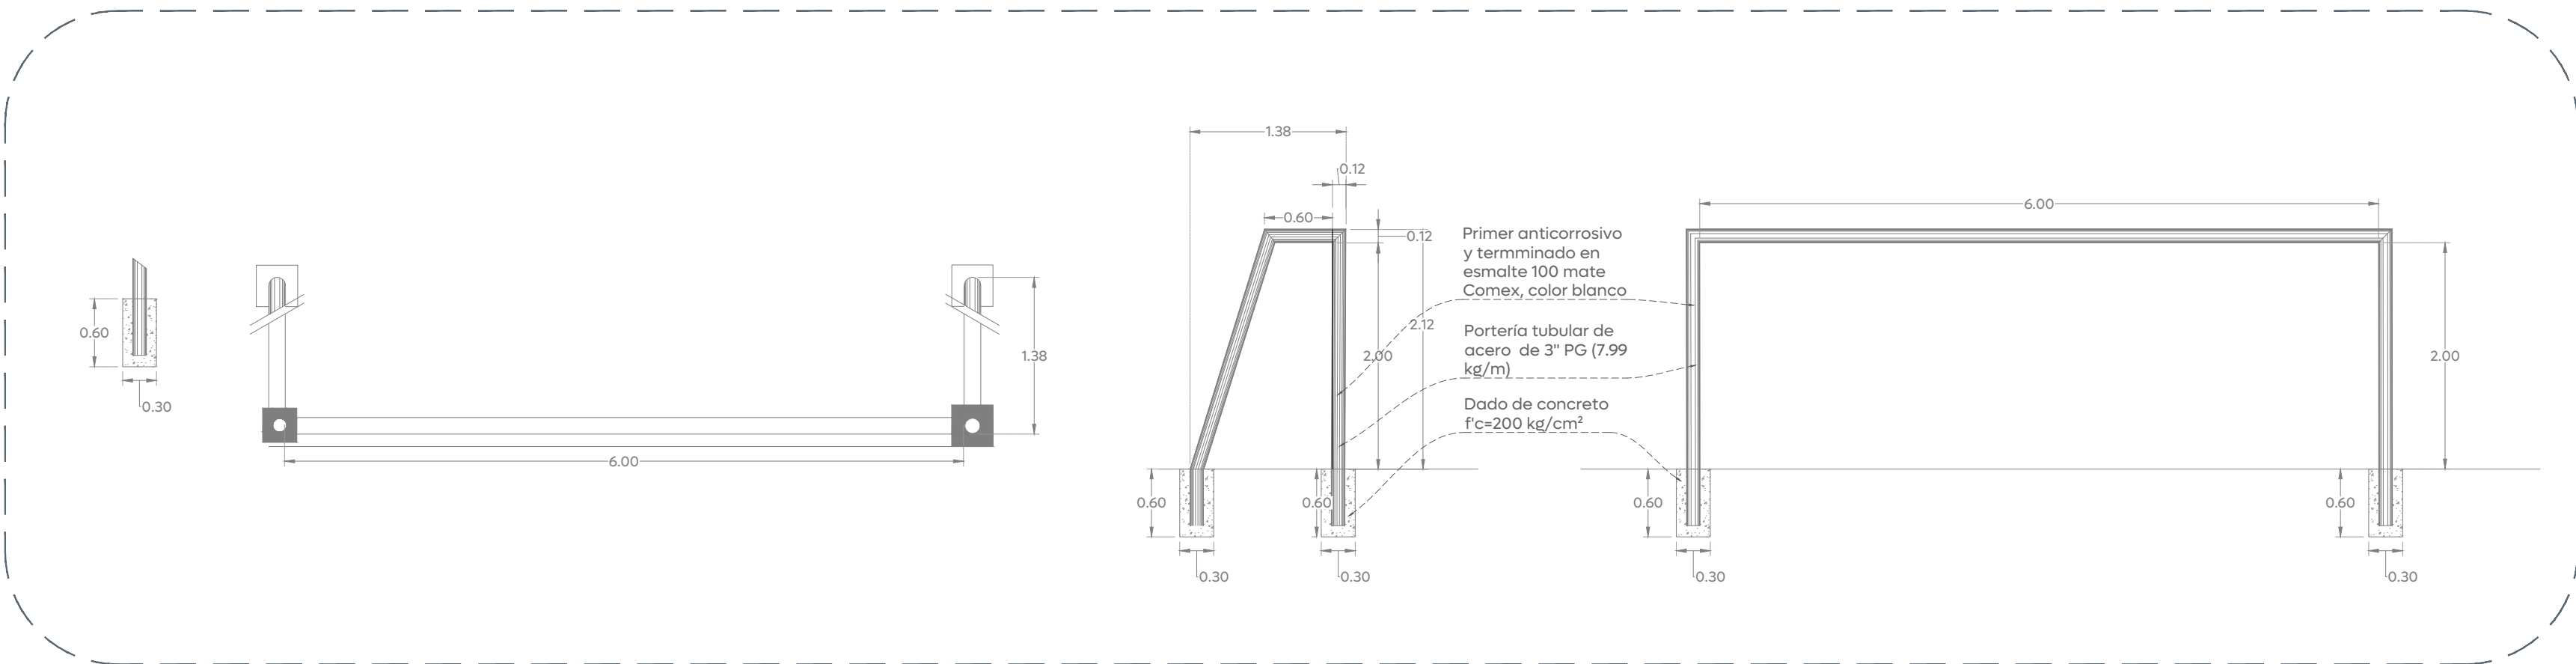

04 d-05 Detalle de portería futbol 7
Cancha 1:50

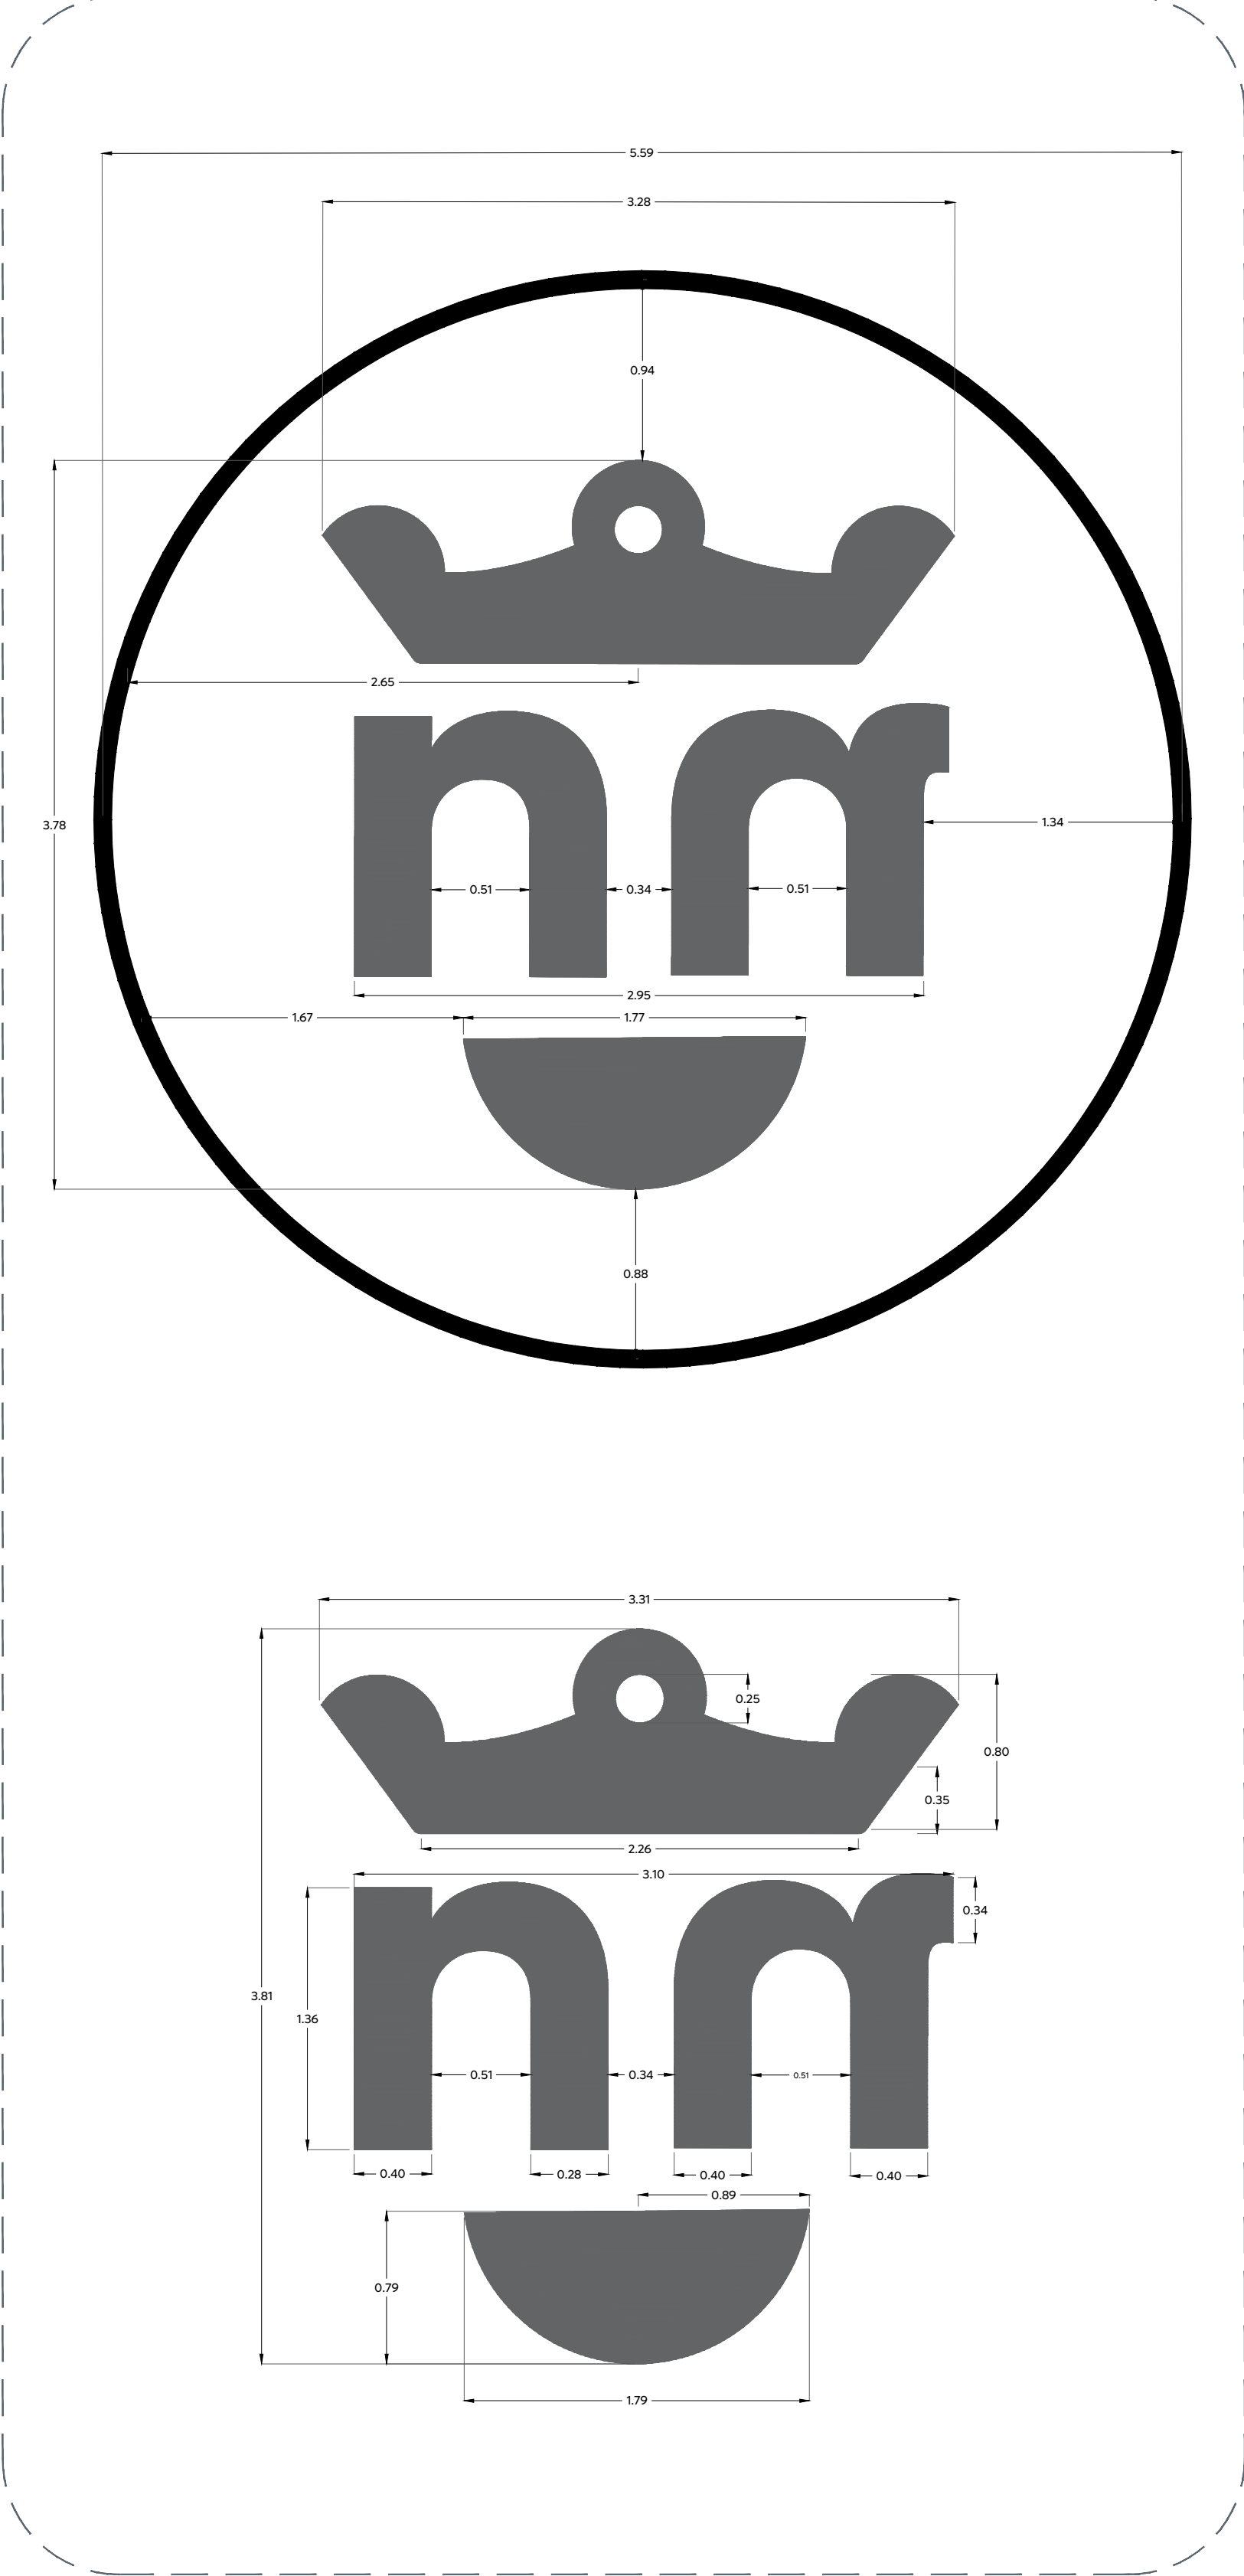

03 d-01 Detalle de balizamiento
Trazo y balizamiento 1:30