




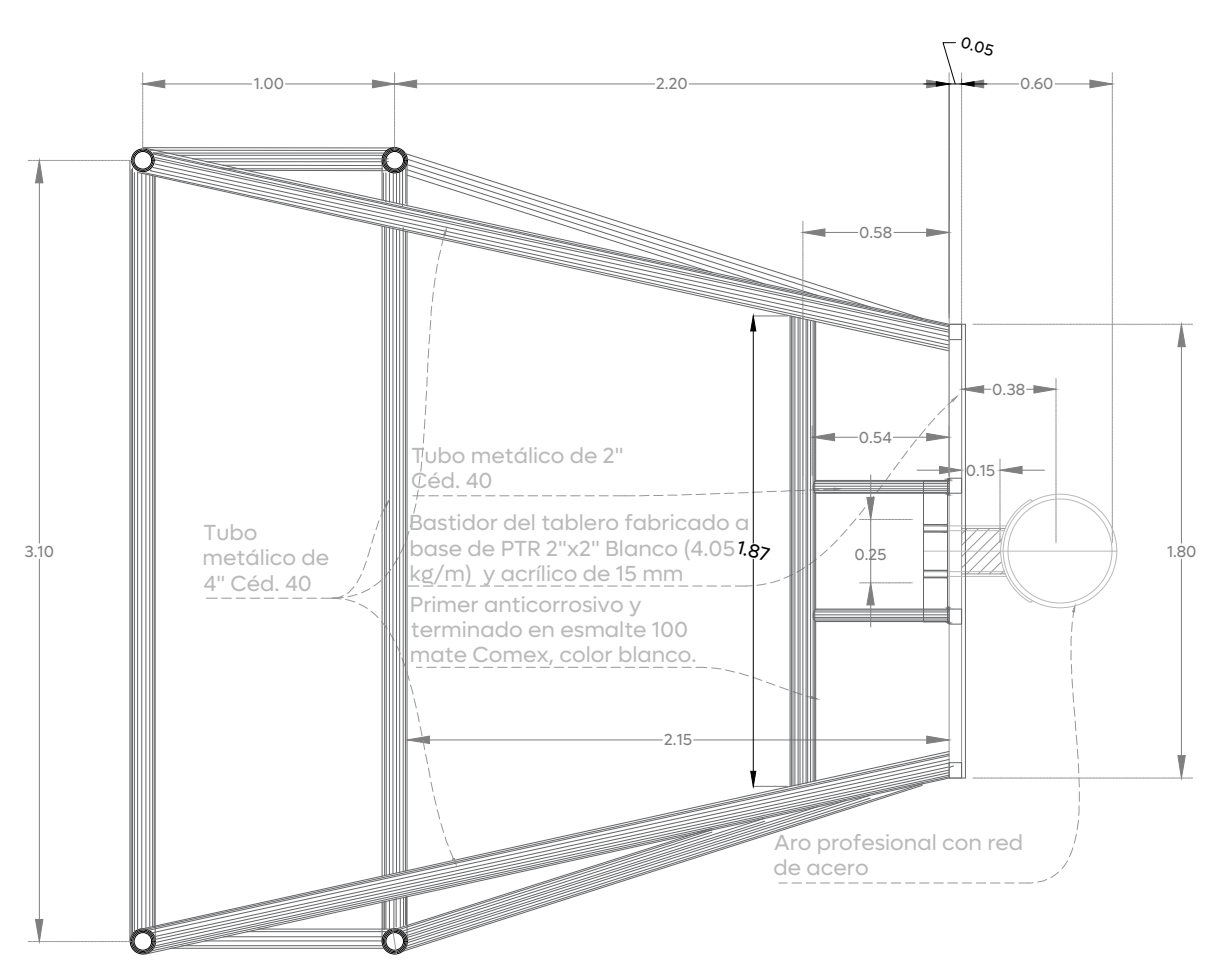

Planta de portería, tablero y aro

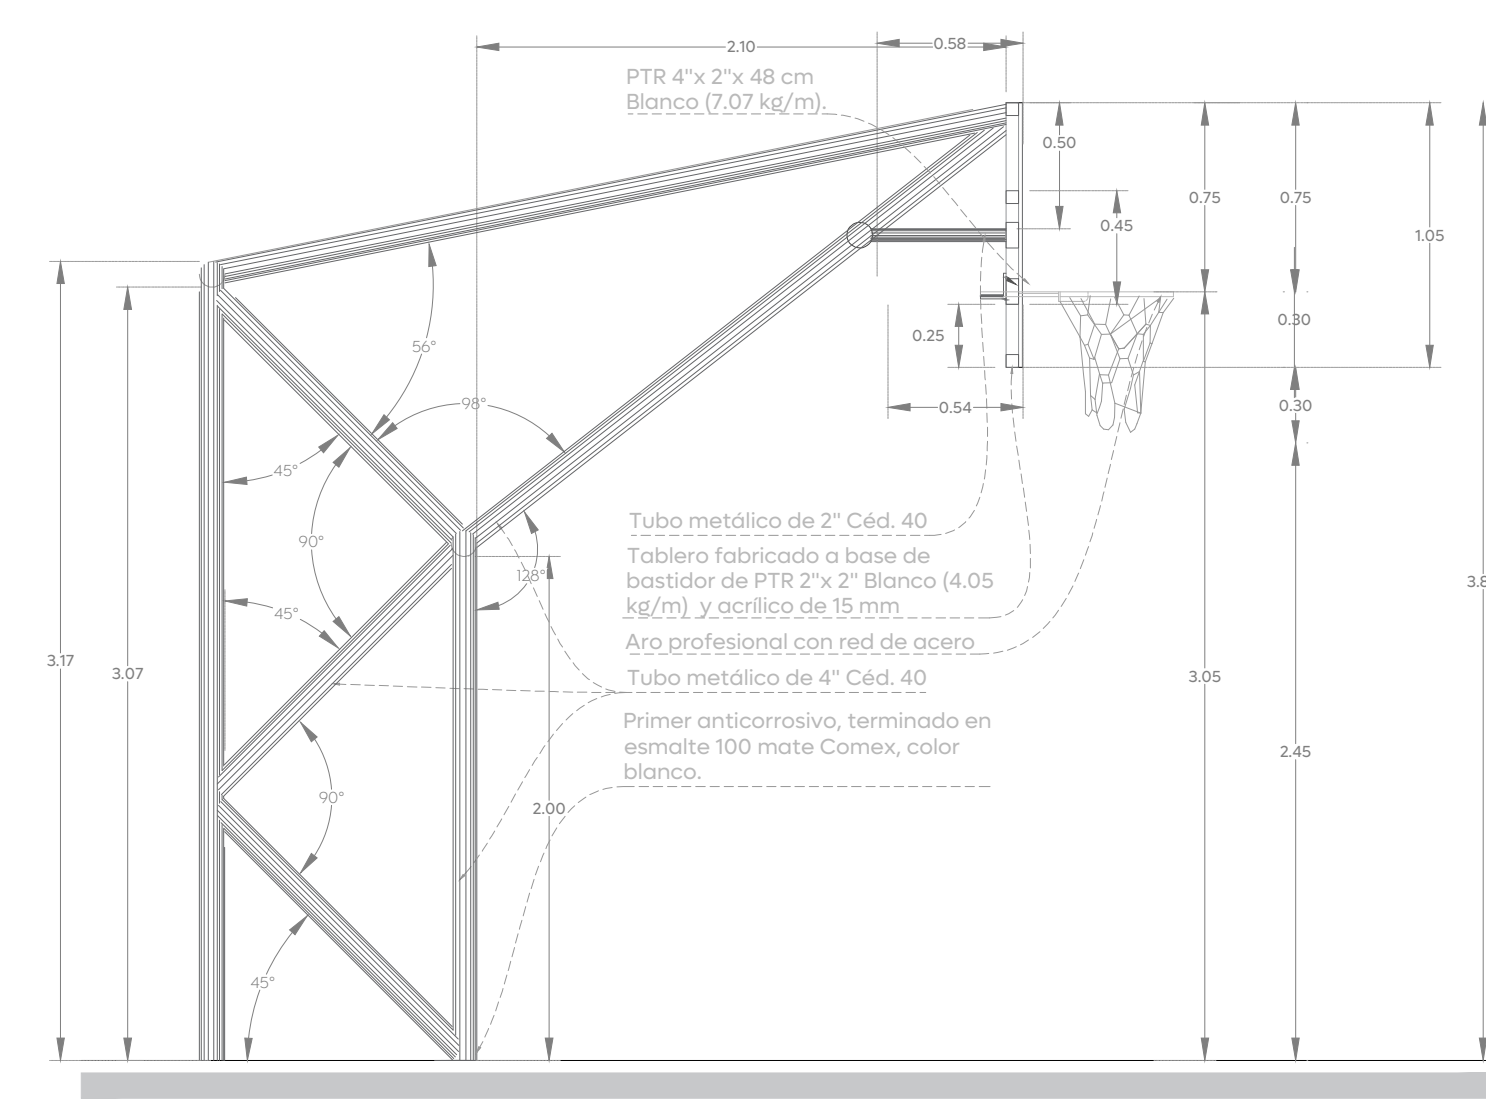


Alzado lateral de portería, tablero y aro

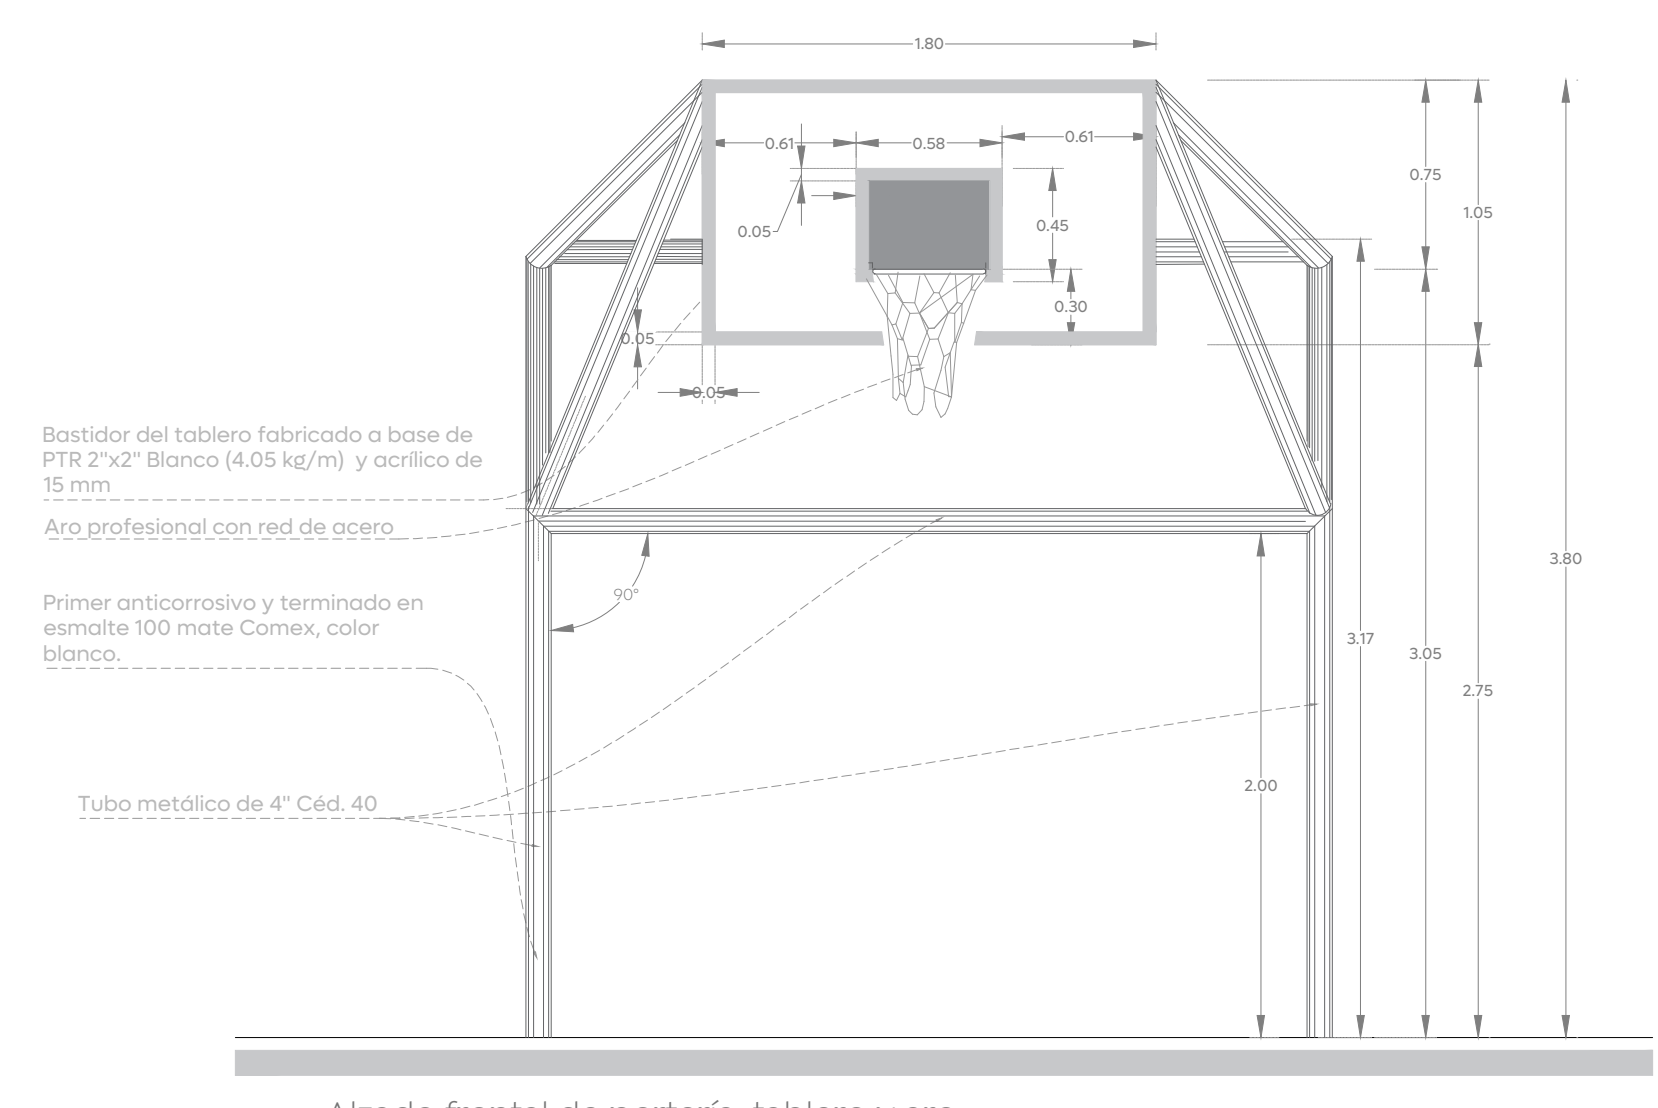


Alzado frontal de portería, tablero y aro


01d-03 Detalle de portería
Portería de usos múltiples
1:30

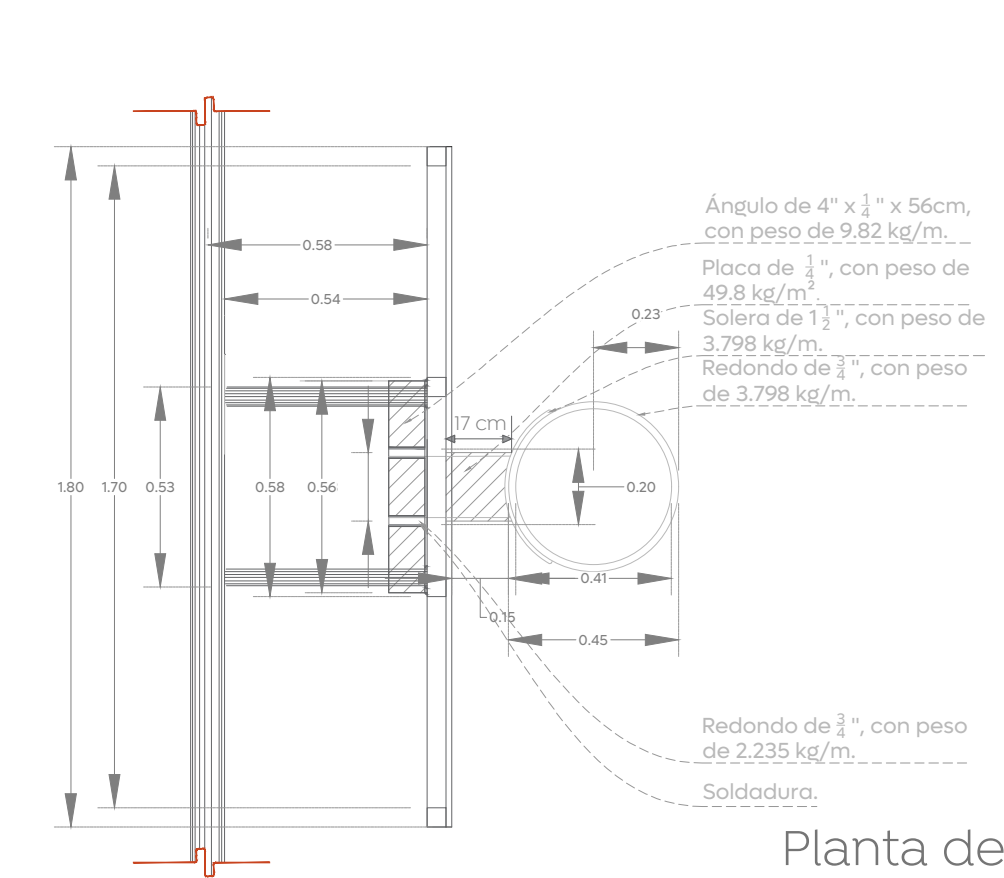

Planta de tablero

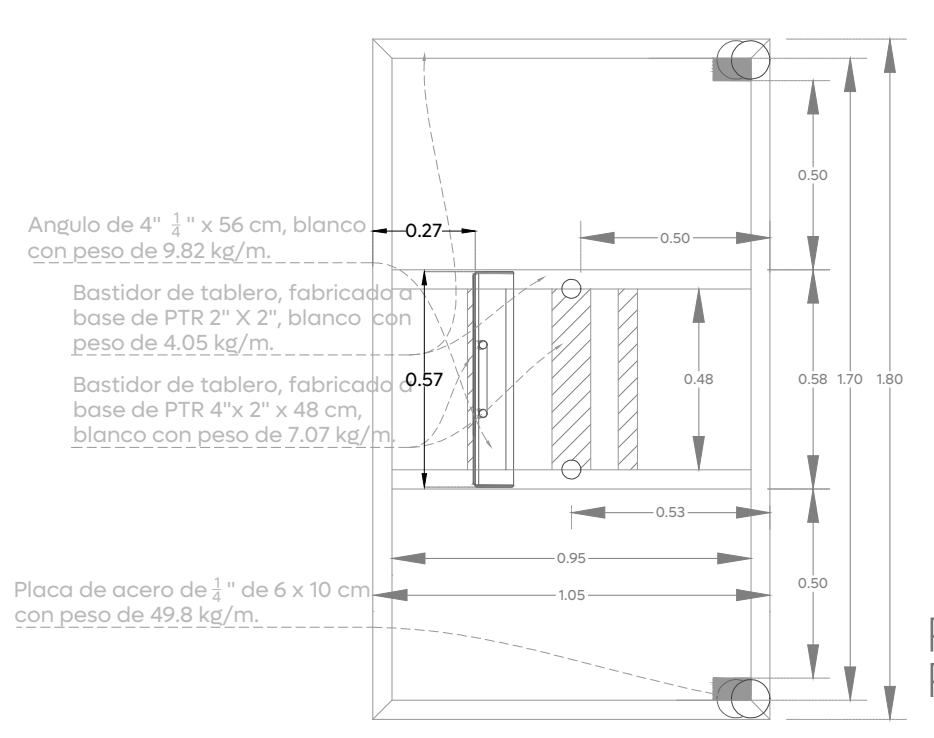


Planta de vista Posterior del tablero

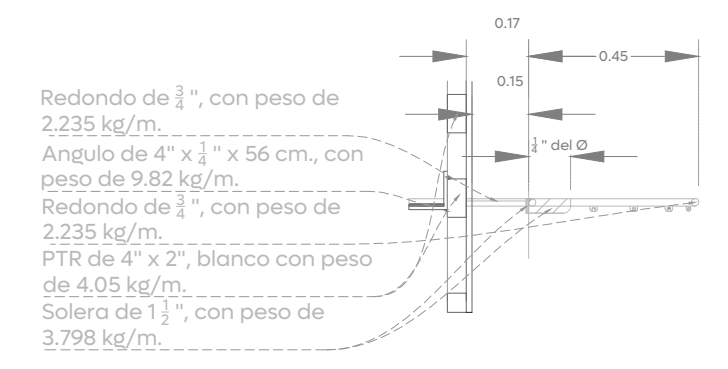


Sección transversal del aro


02d-03 Detalle de portería
Portería de usos múltiples
1:20

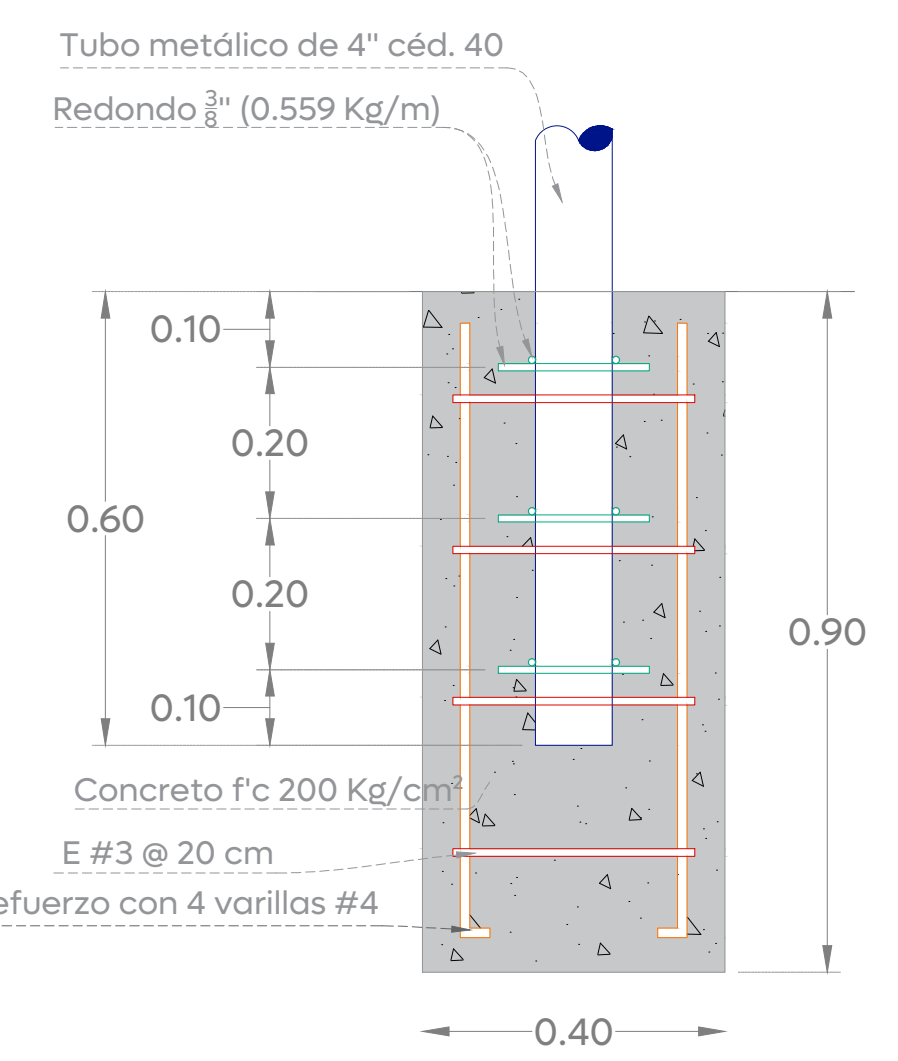

03 Detalle de anclaje
1:10

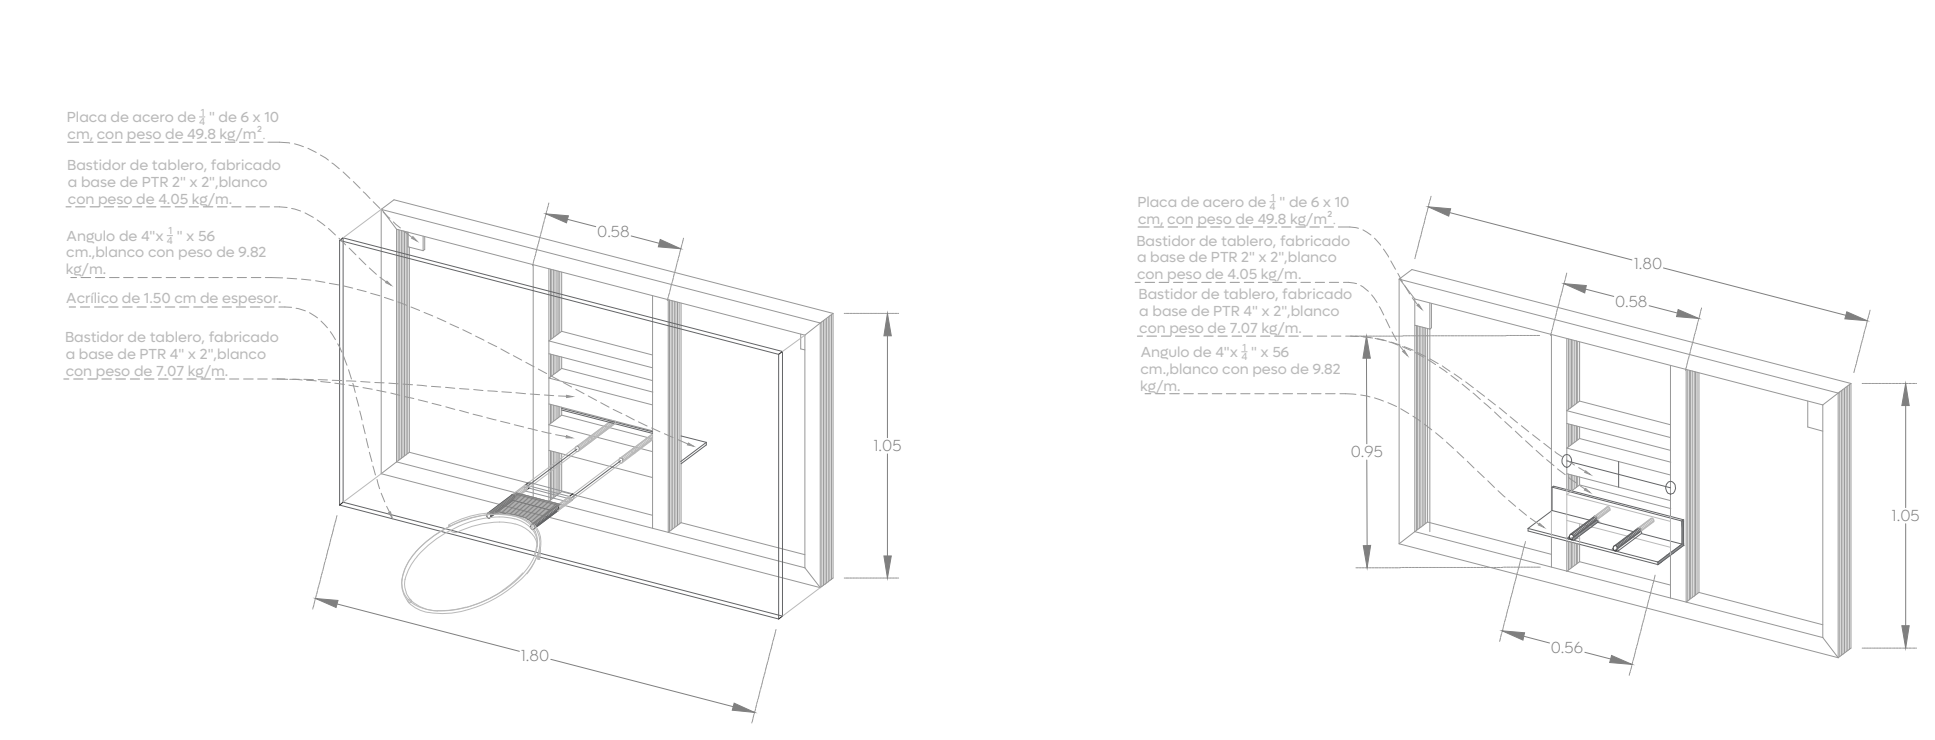

04 Detalle de tablero
Detalle estructural de tablero portería
1:10

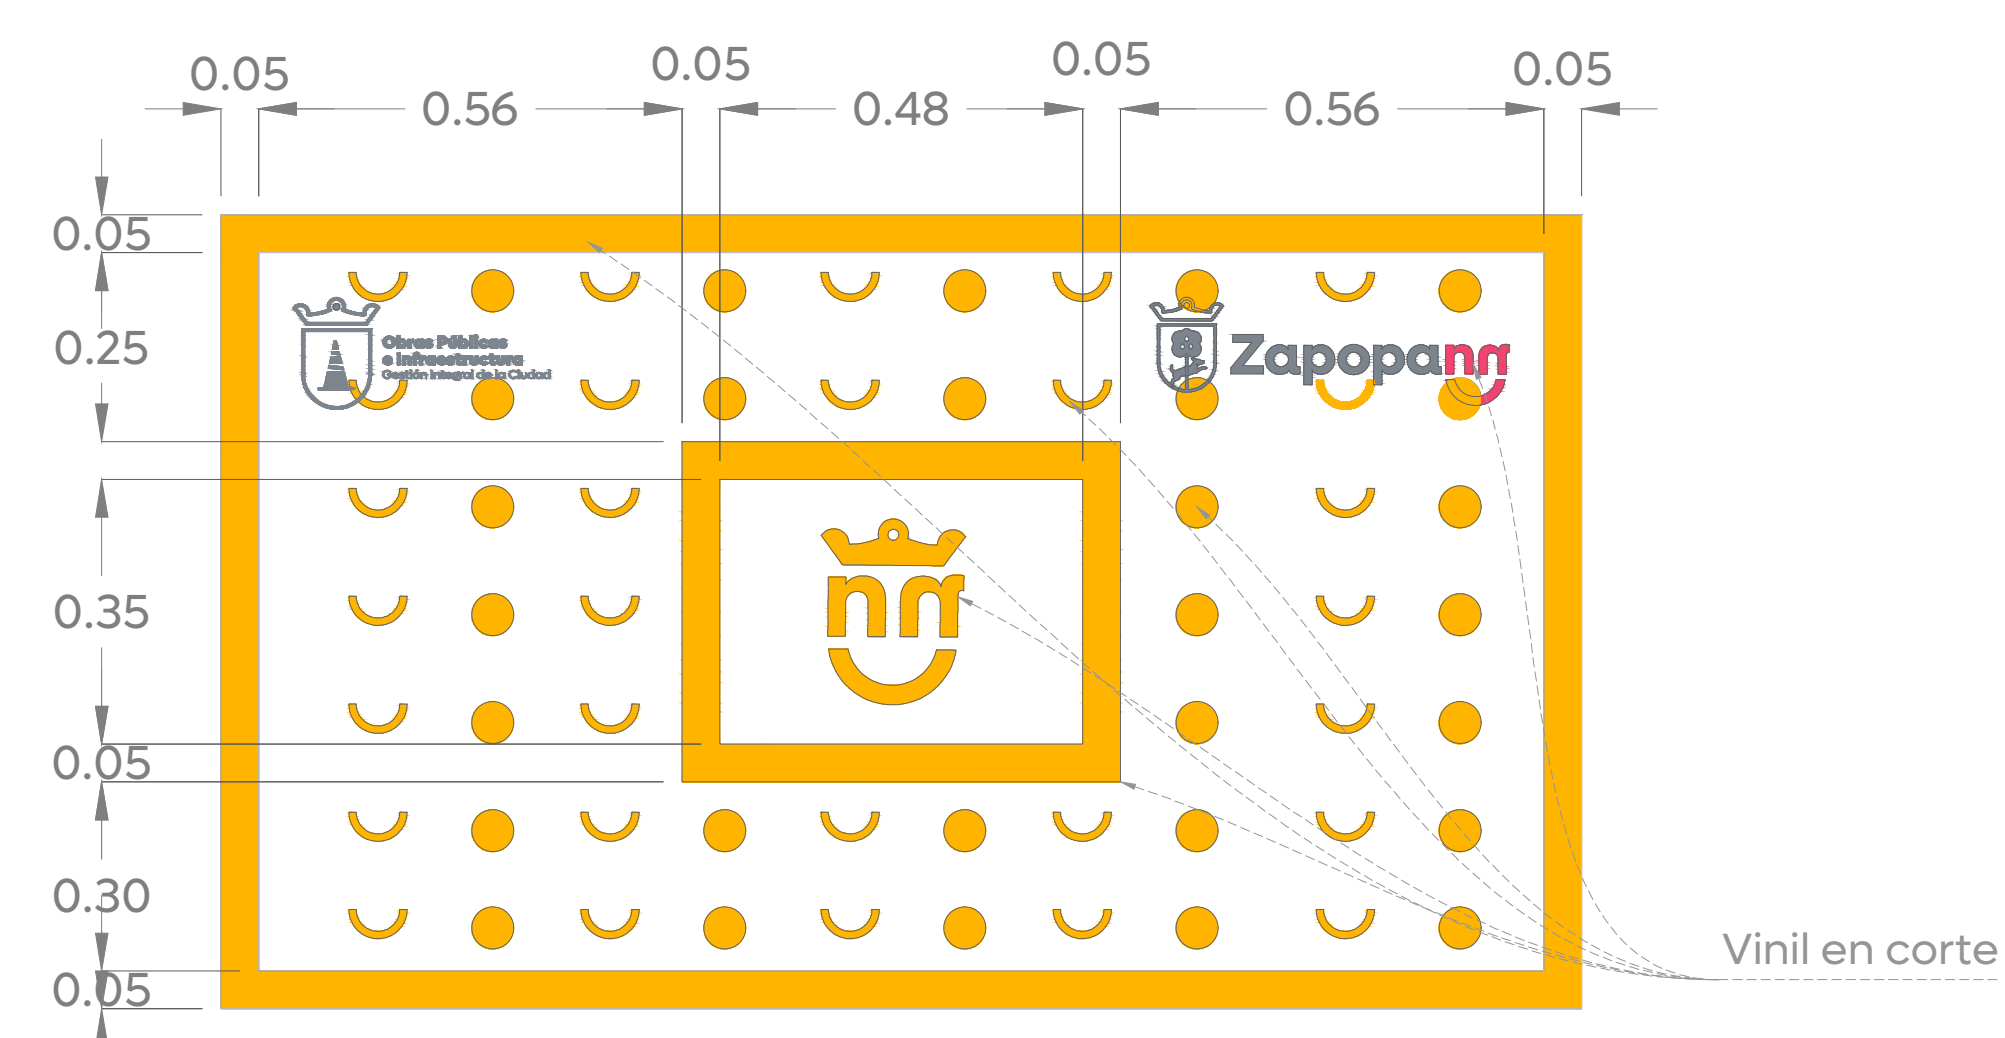

05 Detalle de tablero
Portería de usos múltiples
1:10