




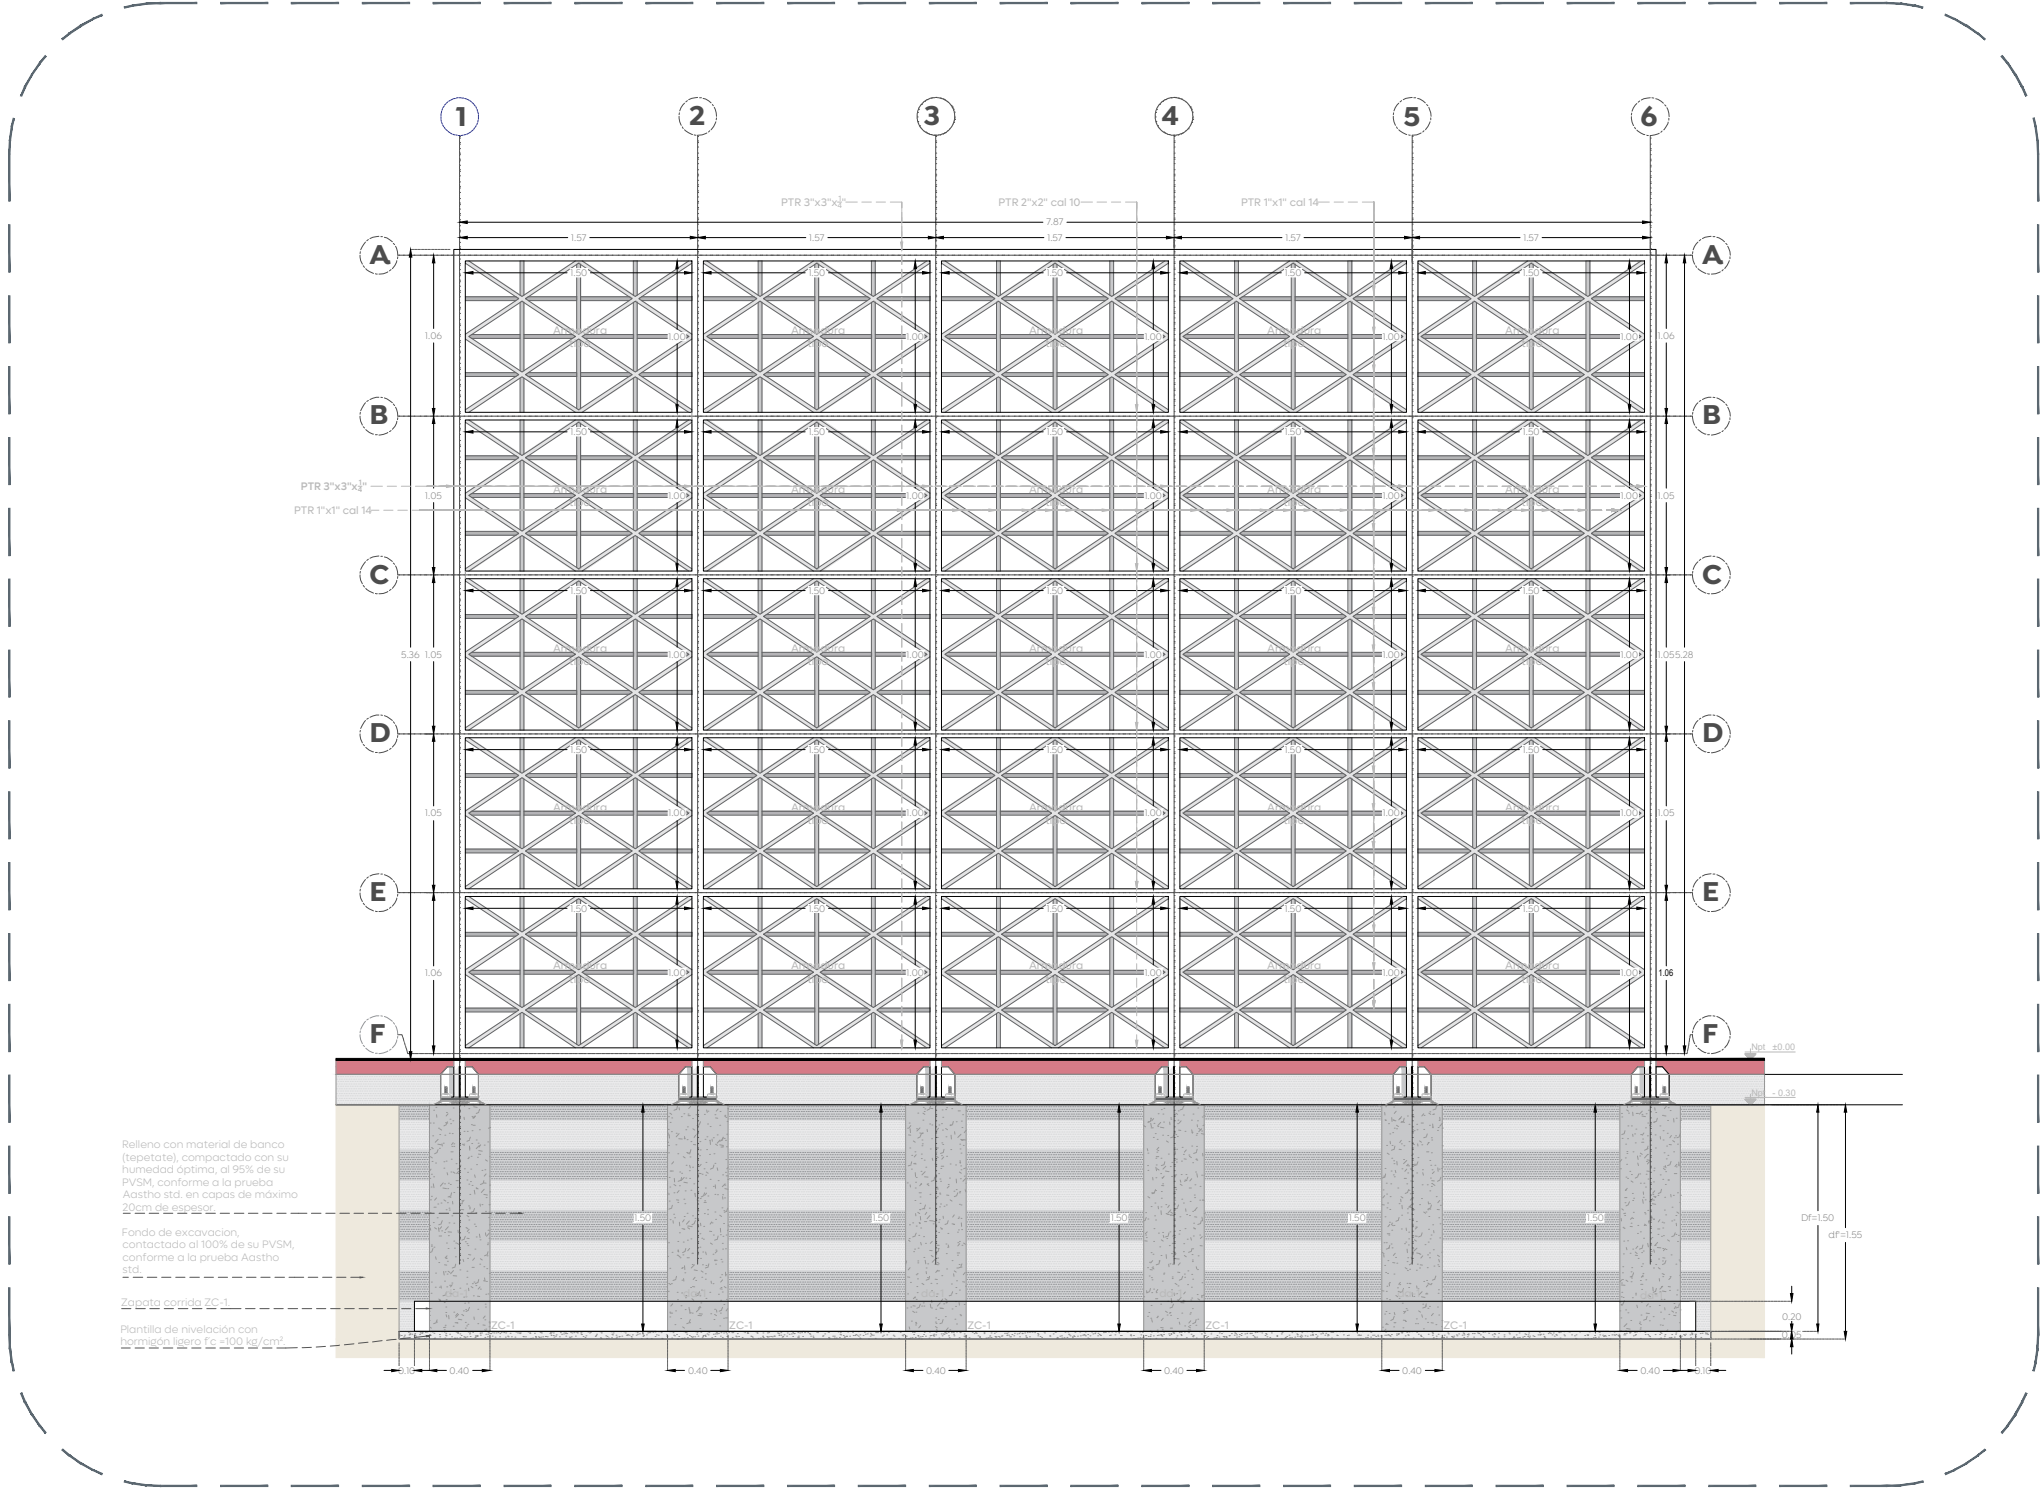


01 d-01 Detalle de backstop
Portería de usos múltiples 1:30

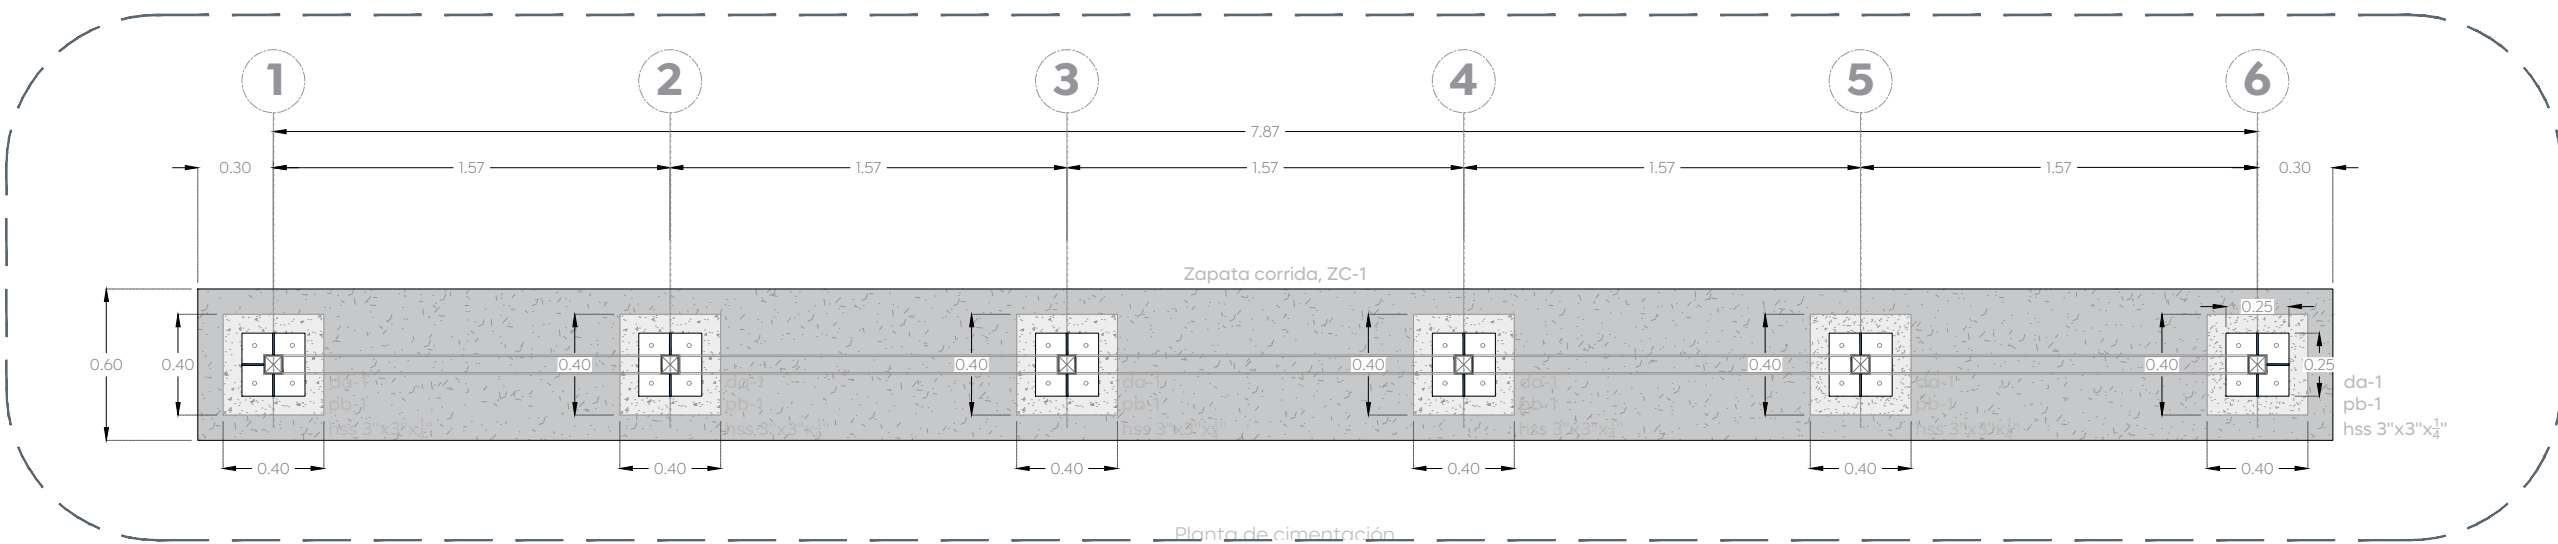


02 Planta de cimentación
Detalles estructurales de backstop 1:20

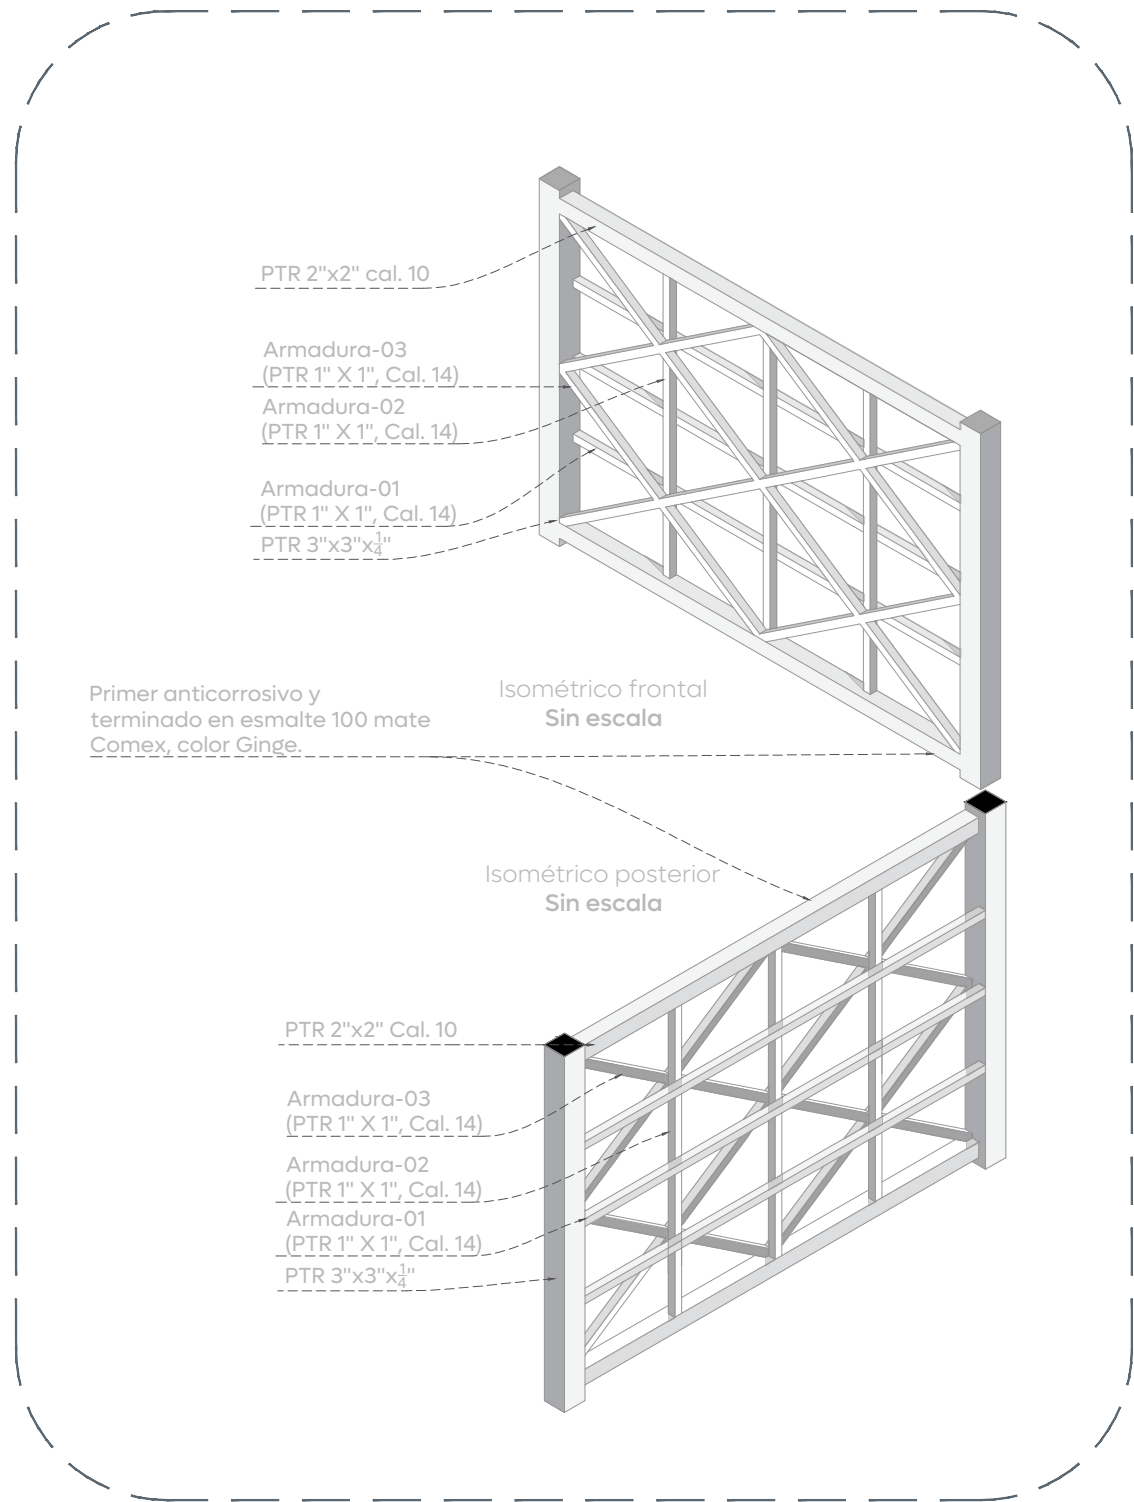


03 d-8 Detalle de backstop
Detalles estructurales backstop 1:20

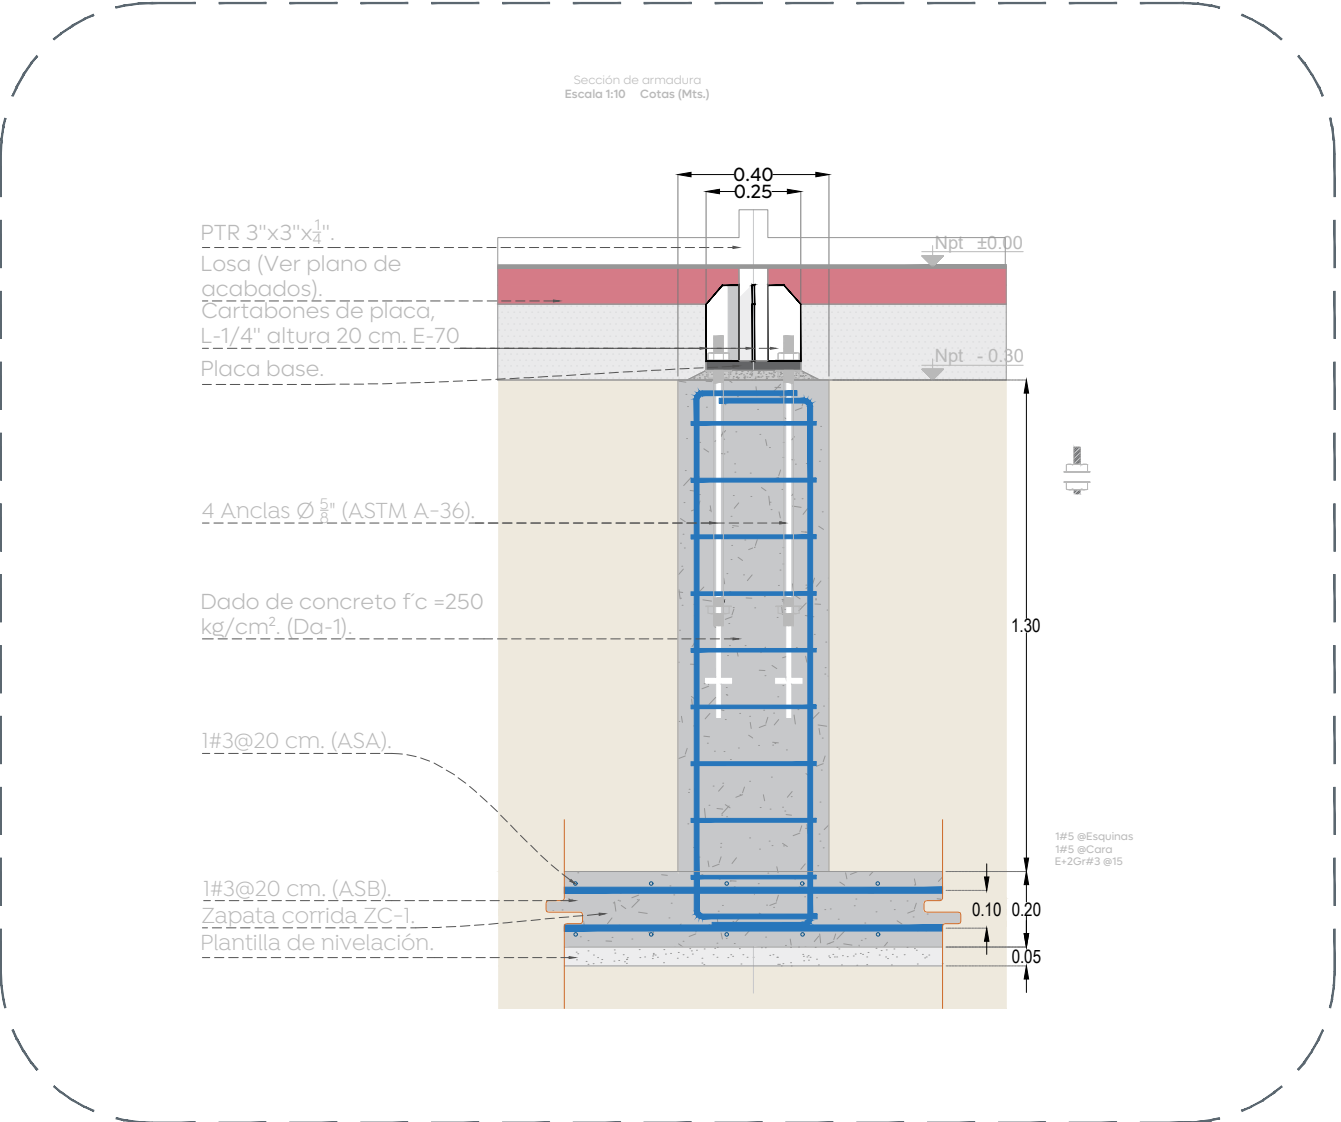


04 ZC-1 Detalle de zapata
Detalles estructurales de backstop 1:20

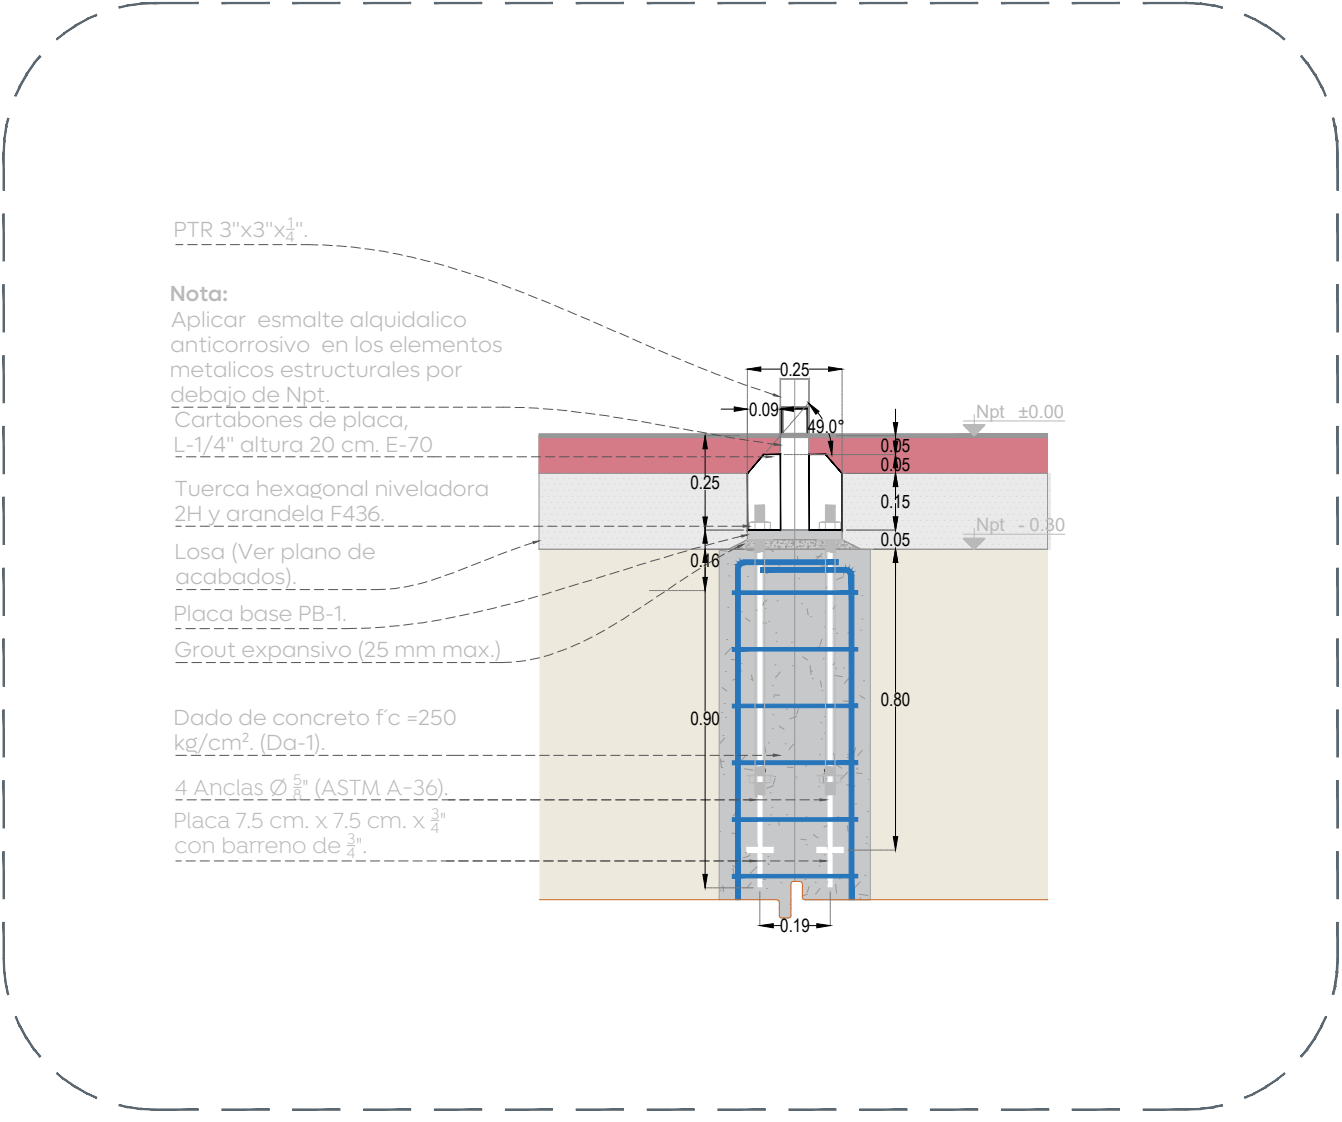


05 PB-1 Sección placa base
Detalles estructurales de backstop 1:20

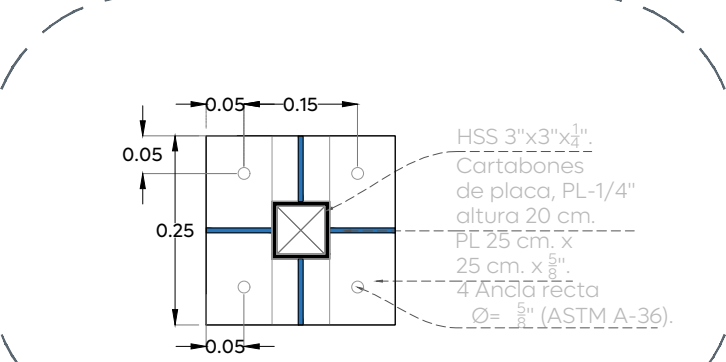


06 d-1 Planta de placa base PB-1
Detalles estructurales de backstop S/E

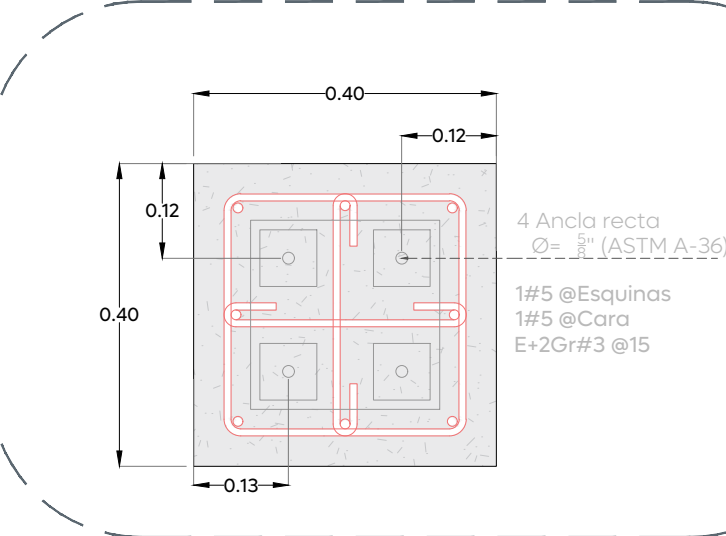


07 Da-1 Dado
Detalles estructurales de backstop 1:10

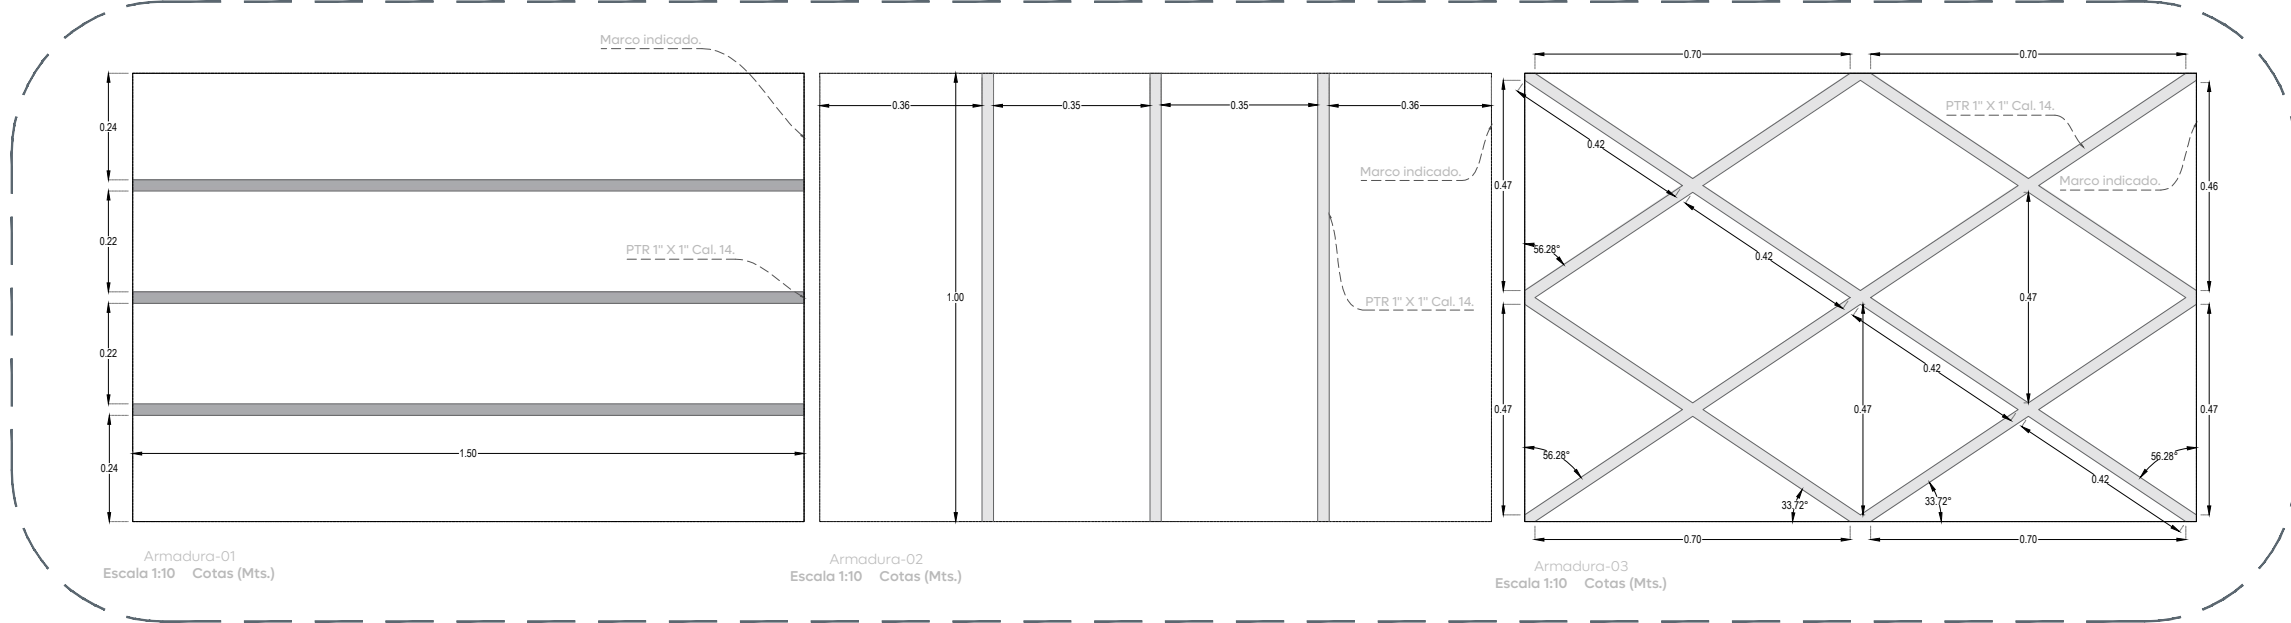

08 d-1 Detalle de armadura tipo
Detalles estructurales de backstop S/E

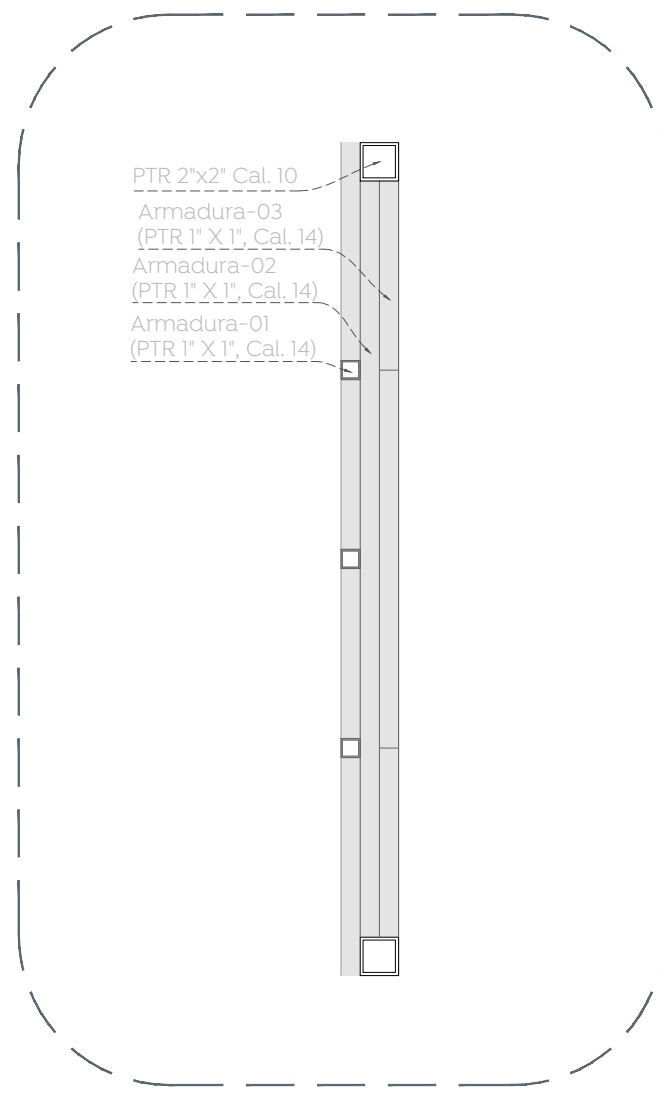

09 Sección de armadura
Detalles estructurales de backstop 1:20

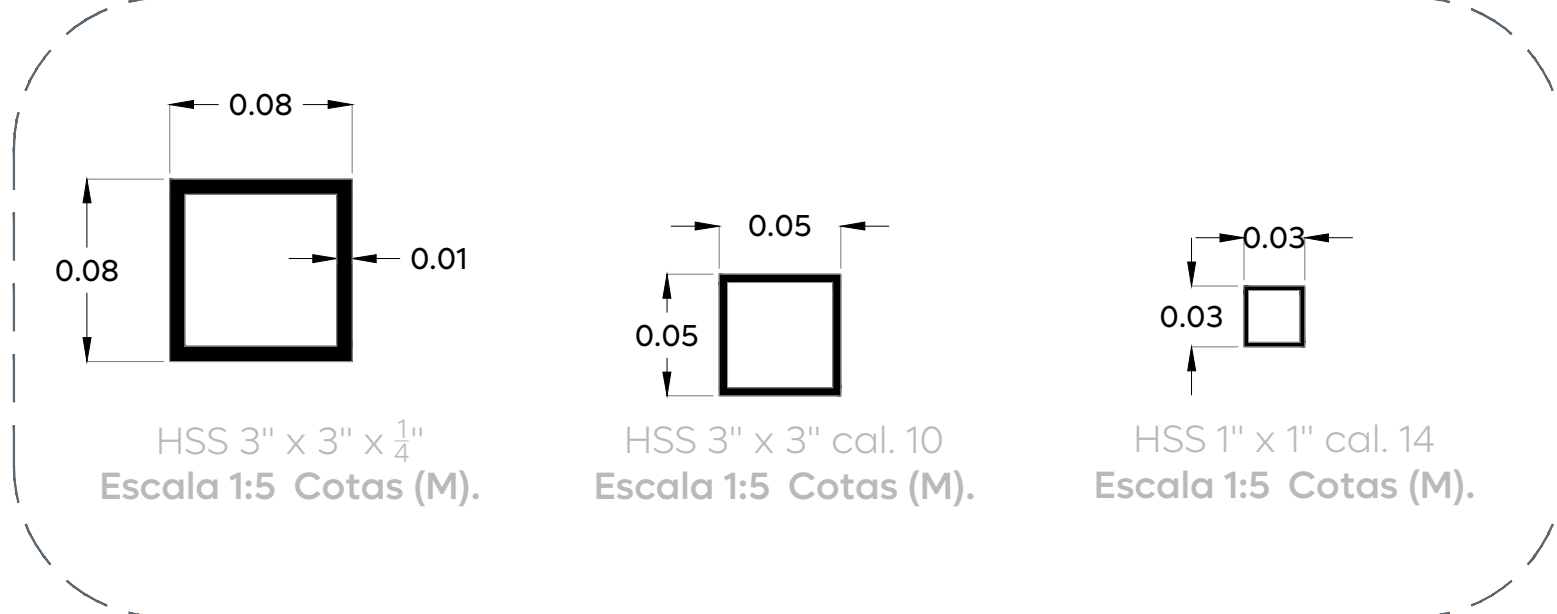

10 Detalle de perfiles
Detalles estructurales de backstop S/E



11 Colorimetría
Color de backstop