



02 Detalle de anclaje Mobiliario

- Notas:
- Colorimetría:
- Pasta: R:255 G:229 B:174
 - Dominico: R:255 G:207 B:82
 - Mochila: R:253 G:161 B:59
 - Tangerina: R:244 G:116 B:33

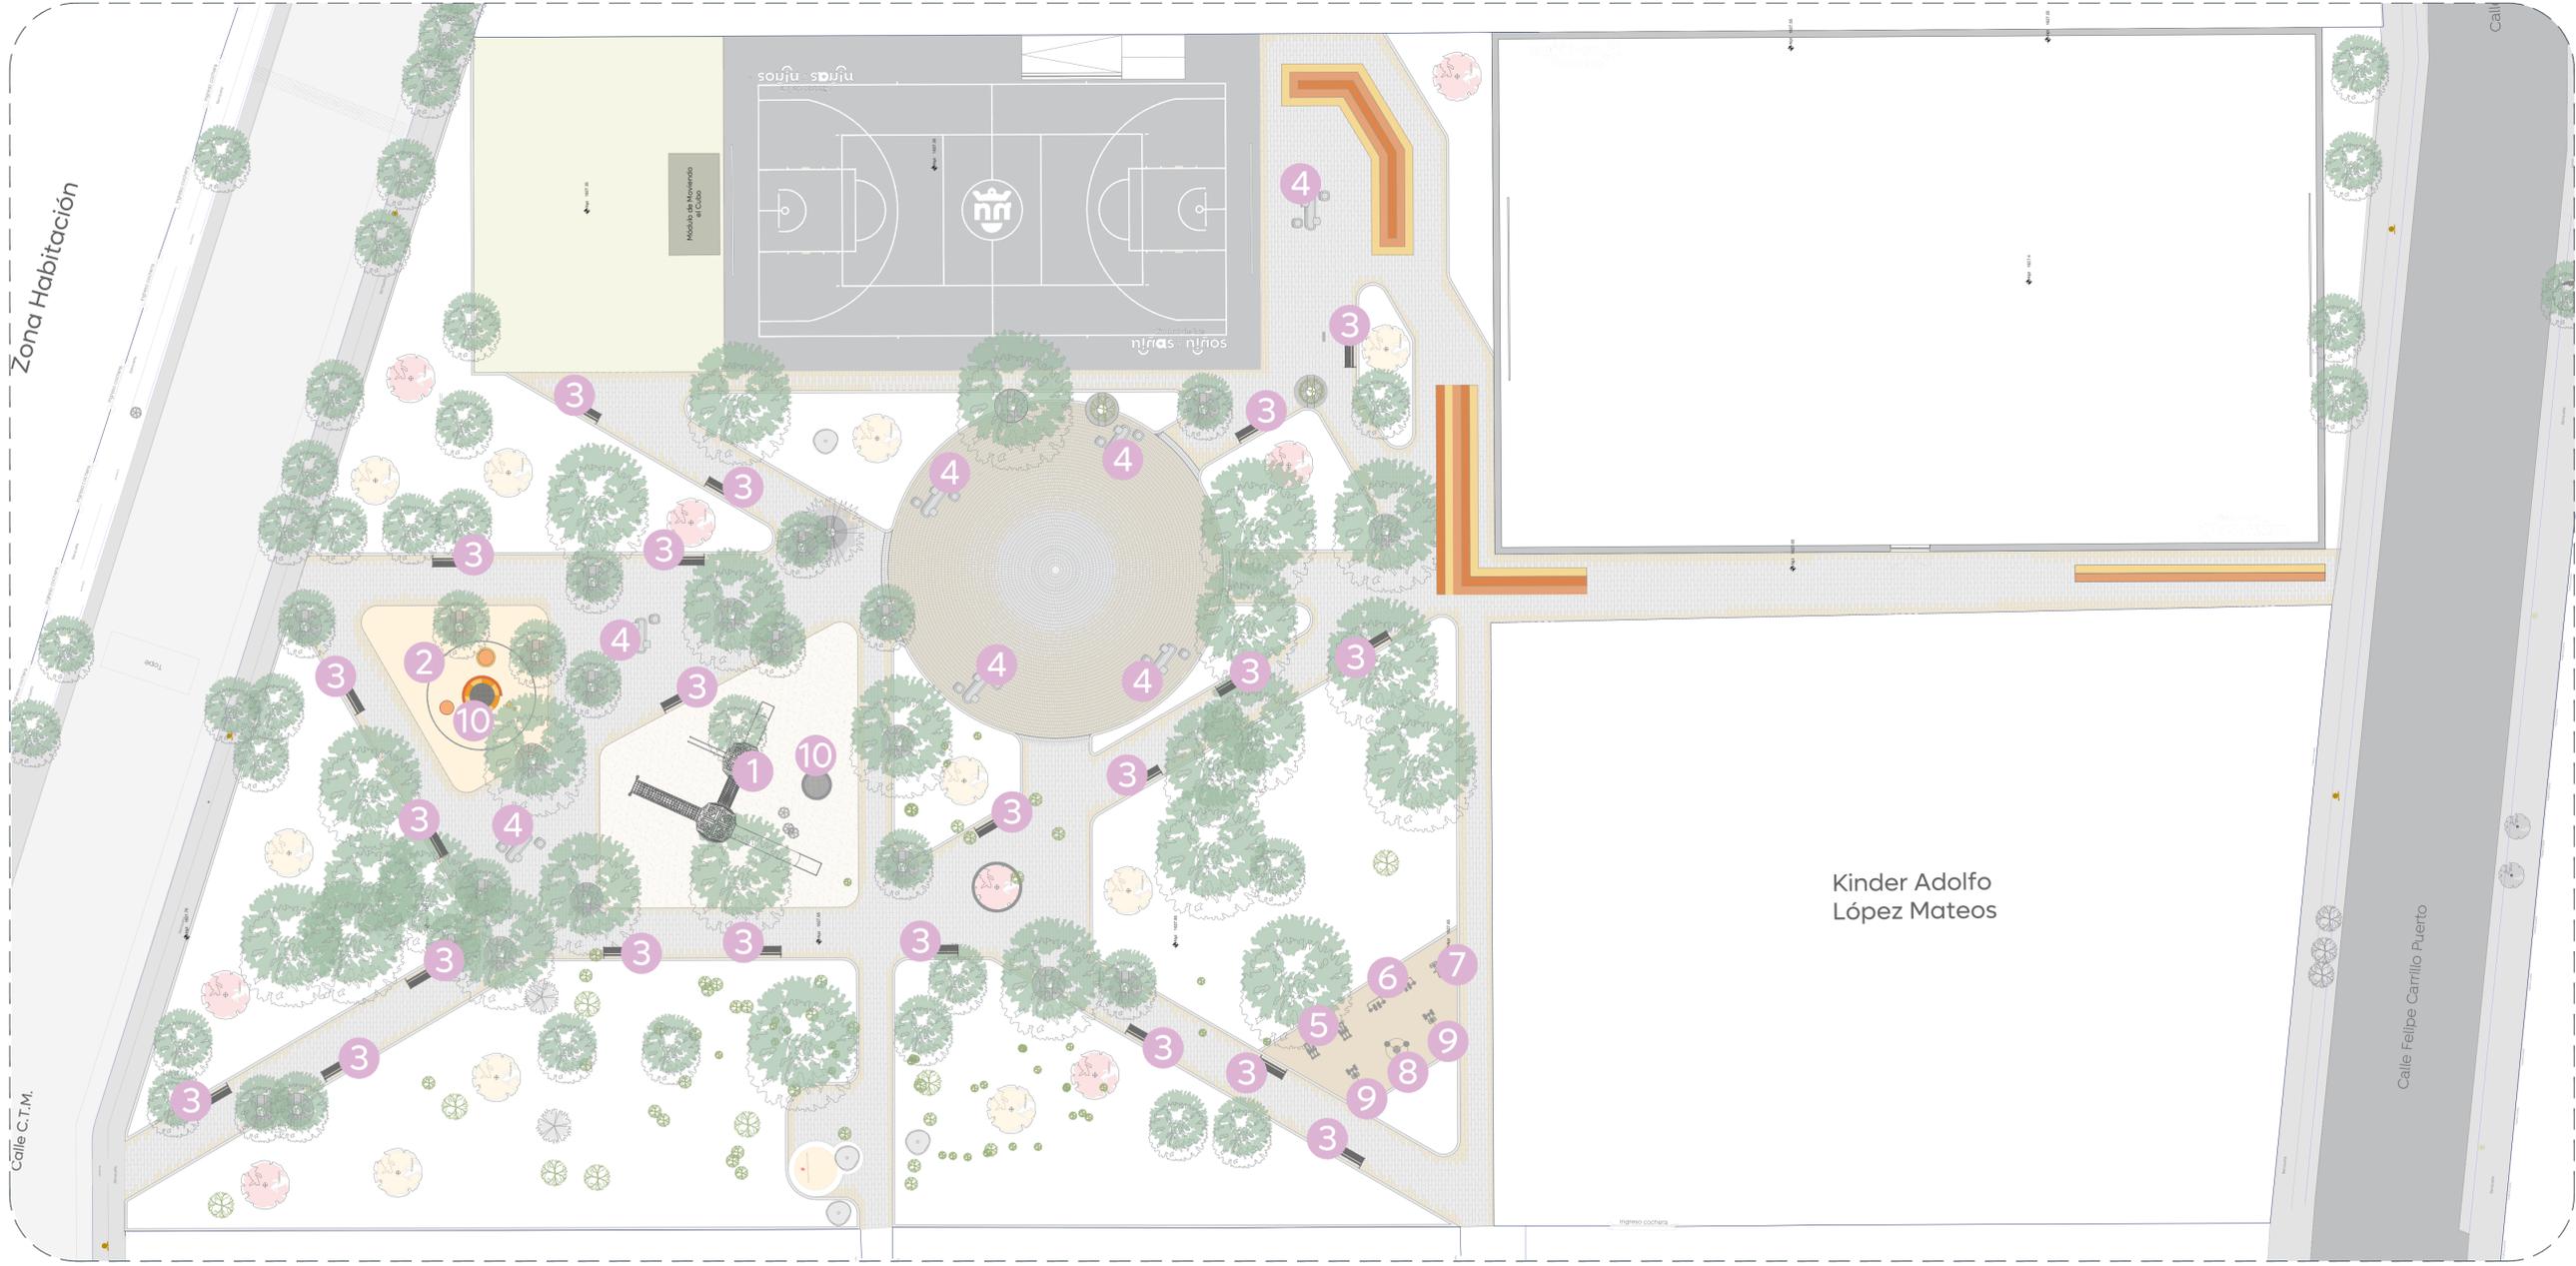

01 Planta de Conjunto Mobiliario 1:200

Simbología	Mobiliario / Especificación	Imagen	Simbología	Mobiliario / Especificación	Imagen	Simbología	Mobiliario / Especificación	Imagen	Simbología	Mobiliario / Especificación	Imagen
1	Juego infantil: Serie Archipelago Especial Especificaciones: Largo: 11.05 Ancho: 10.65 m Alto: 3.34 m Mod. RD-E229B o similar en calidad.		4	Mobiliario de concreto Especificaciones: Banca: 200 x 60 x 75 cm Banco: 45 x 45 x 45 cm Mod. CON36 o similar en calidad.		7	Ejercitador bicicleta Especificaciones: Largo: 1.14 m Ancho: 0.47 m Alto: 1.30 m Mod. RD220-03 o similar en calidad		10	Módulo de jumping prefabricado KD 054, Medidas: 150 cm de diametro x 80 cm de alto o similar	
2	Columpio Especificaciones: Largo: 6.5 m Ancho: 6.0 m Alto: 2.1 m Mod. DEM.SQQ041 o similar en calidad.		5	Ejercitador elíptica Especificaciones: Largo: 0.99 m Ancho: 0.55 m Alto: 1.48 m Mod. RD219-06 o similar en calidad		8	Ejercitador cintura triple Especificaciones: Largo: 1.40 m Ancho: 1.40 m Alto: 1.35 m Mod. RD220-09 o similar en calidad				
3	Banca Especificaciones: Largo: 1.80 m Ancho: 0.70 m Alto: 0.82 m Mod. LV-256 o similar en calidad.		6	Ejercitador caminadora Especificaciones: Largo: 1.10 m Ancho: 0.46 m Alto: 1.43 m Mod. RD219-11 o similar en calidad		9	Ejercitador cintura escaladora Especificaciones: Largo: 1.20 m Ancho: 0.85 m Alto: 1.50 m Mod. RD221-03 o similar en calidad				

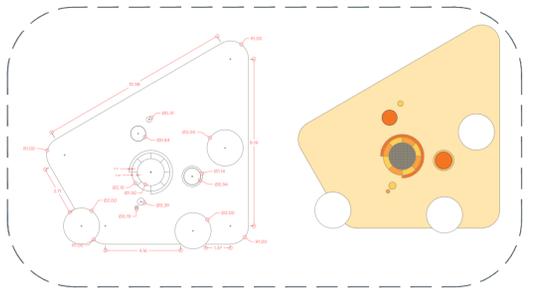

02 Planta de trazo de área de juego Mobiliario



Nombre del proyecto:
 Rehabilitación del Parque denominado Colli CTM 1era. etapa, más obras complementarias, ubicado en la confluencia de las calles Felipe Carrillo Puerto, C.T.M., colonia Colli CTM, municipio de Zapopan, Jalisco.

Contenido del plano:
 Planta de mobiliario.

No. Contrato:
 DOPI-MUN-PP-EP-LP-040-2025

Director de Obras Públicas e Infraestructura:
 Ing. Ismael Jáuregui Castañeda

Jefe de la Unidad de Estudios y Proyectos:
 Arq. Edwin Aguilar Escatel

Jefe de área:
 Arq. Ángela Jazmin Vargas Olmedo

Responsable del proyecto:
 Arq. Mariana Giselle Esquivel Urenda

Ubicación:
 Calle C.T.M. en su cruce con Av. Manuel J. Clouthier, 45056, Zapopan, Jalisco.