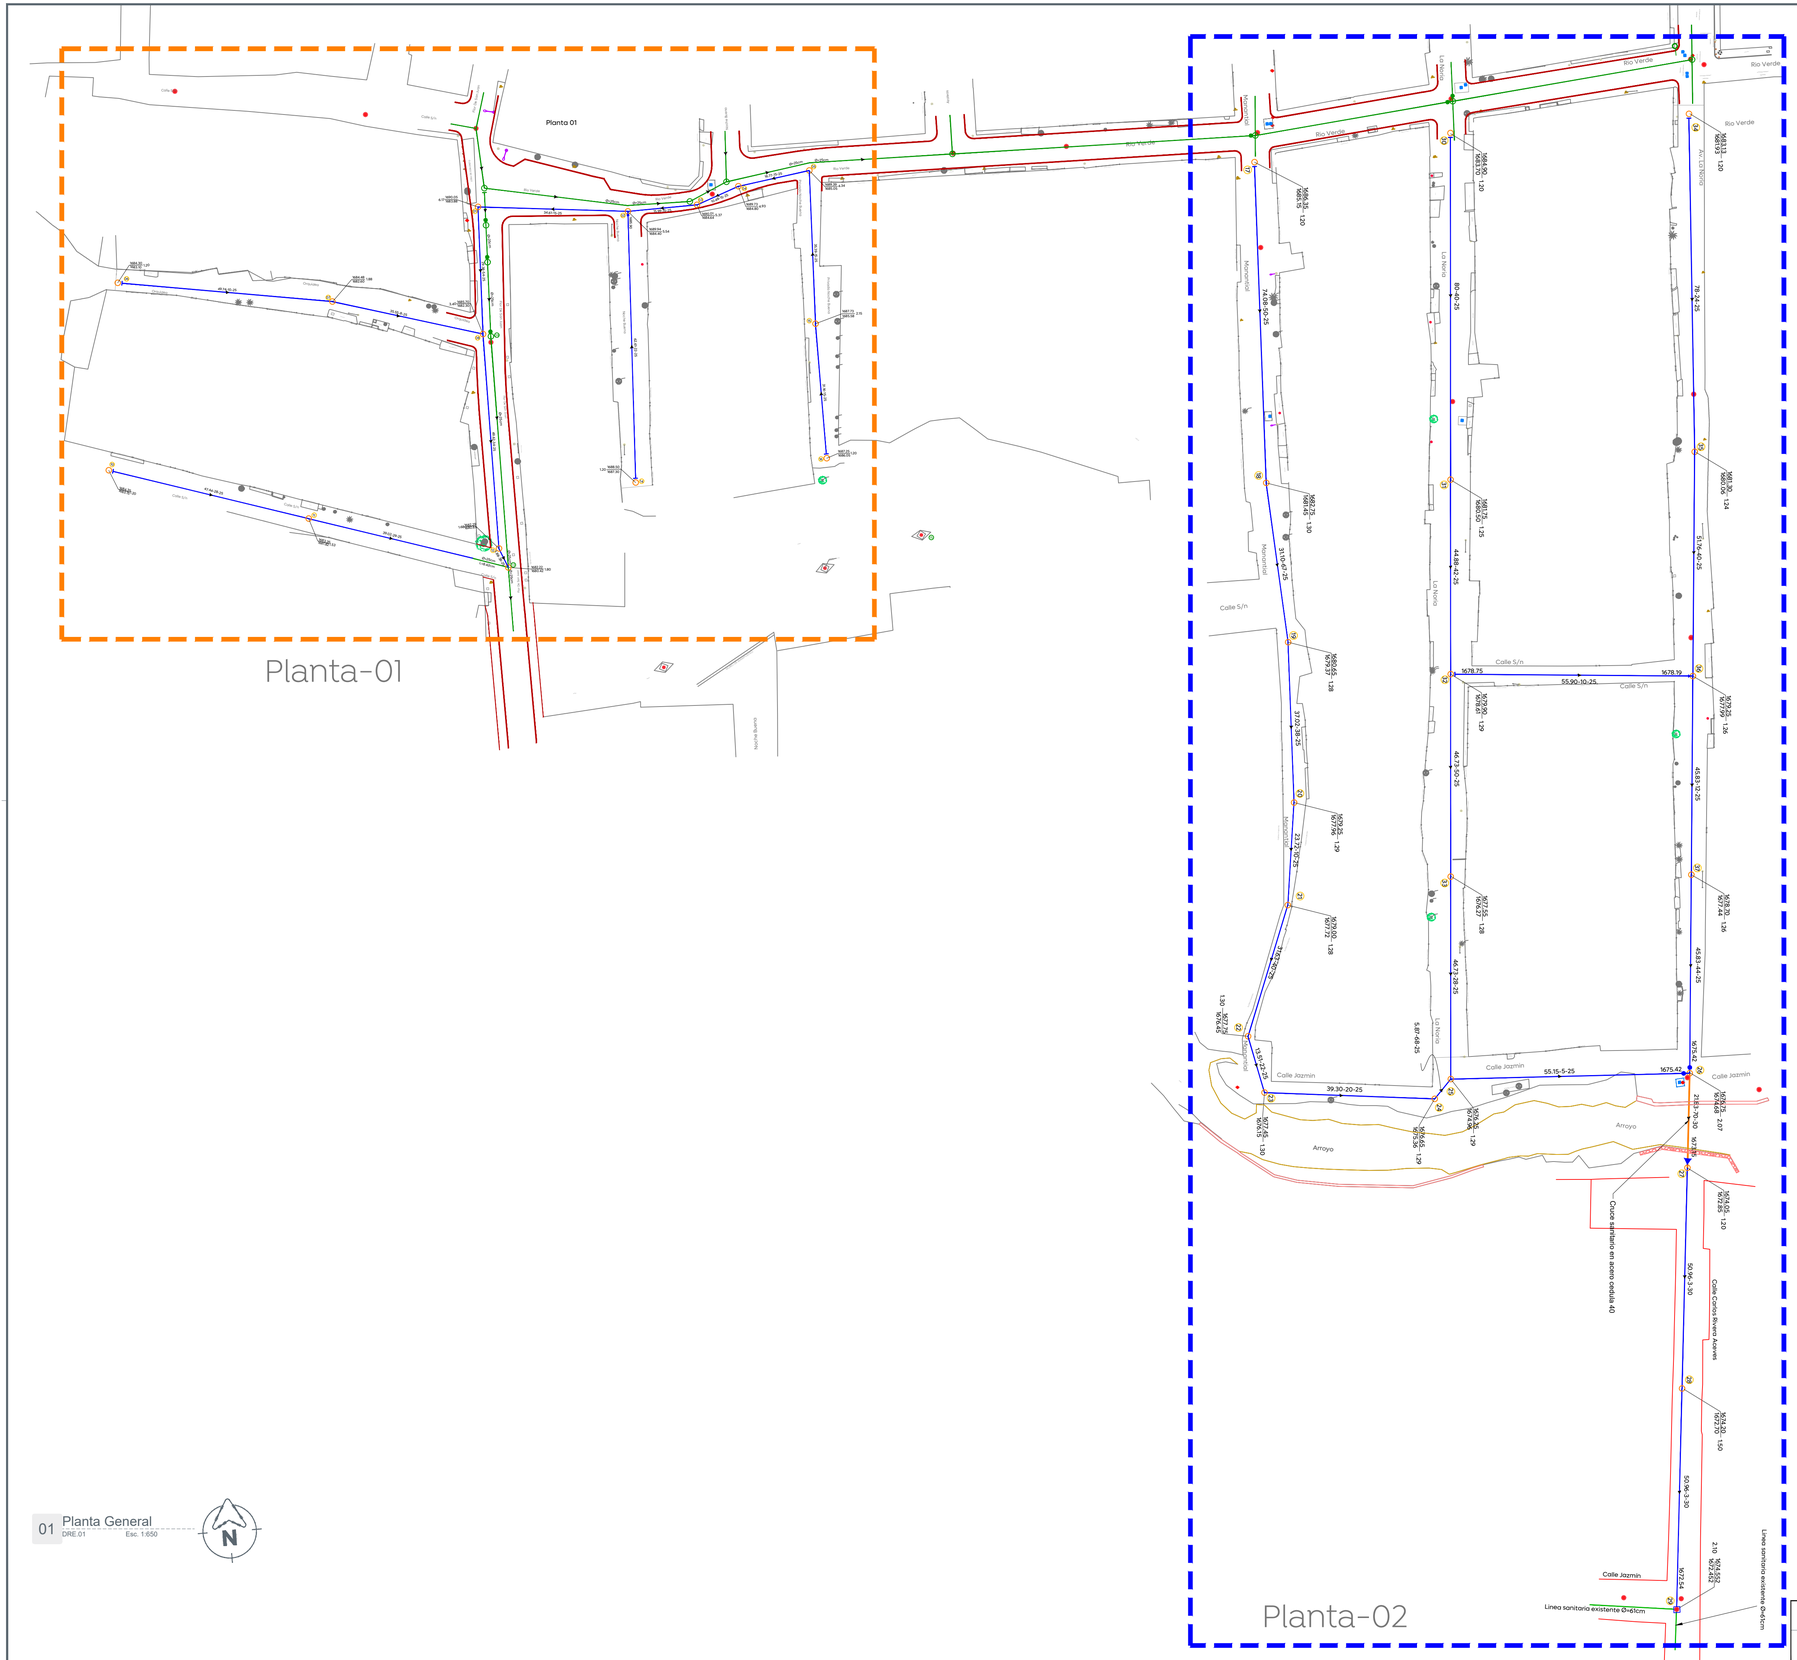

01 Planta General
DRE.01 Esc. 1:650

Dirección de Abastecimiento y Operación
para su revisión operativa

Ing. Manuel Robledo Sandoz	Ing. Erick Alberto Álvarez Zamorano	Ing. Filberto Orozco Rodríguez
Dirección De Abastecimiento Y Operación	Sub-director De Alcantarillado	Jefe Sección De Alcantarillado Sector Judea

Gobierno de Zapopan

Ciudad de las niñas y niños

Obras Públicas e Infraestructura
Gestión Integral de la Ciudad

Macrolocalización:

Microlocalización:

Simbología:

Planta-01

Planta-02

Notas:

Infraestructura

Nombre del proyecto:

Modernización de las redes básicas de conducción y distribución, alcantarillado y obras complementarias en la colonia Floresta del Colli, La Noria, municipio de Zapopan, Jalisco

Contenido del plano:

Proyecto de alcantarillado sanitario

No. Contrato:

DOPI-MUN-R33-IH-LP-067-2025

Director de Obras Públicas e Infraestructura:

Ing. Ismael Jáuregui Castañeda

Jefe de la Unidad de Estudios y Proyectos:

Arq. Edwin Aguiar Escatel

Jefe de área:

Ing. Adhad Yigael Gurrola Soto

Responsable del proyecto:

Ing. Raul Alejandro Martín Casiano

Ubicación:

Calle Orquídea, Noche Buena, Privada Noche Buena, Manantial, La Noria, Av. La Noria
Col. Floresta del Colli, La Noria, Zapopan, Jalisco.

Fecha: Abril 2025
Escala: Indicada
Cotas: Metros

Clave:

DRE.01

\\10.20.47.239\Infraestructura\Respaldo Yigael\opz\2025\Abril\1.- FAIS 2025\13.- Floresta Del Colli\Propuestas\DRE.01 Floresta Del Colli.dwg