



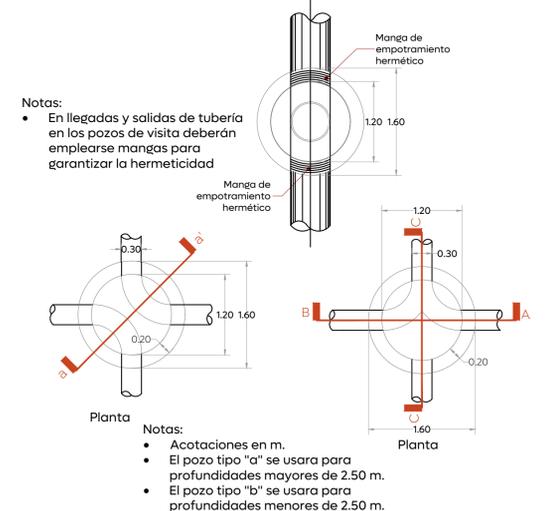

Simbología:

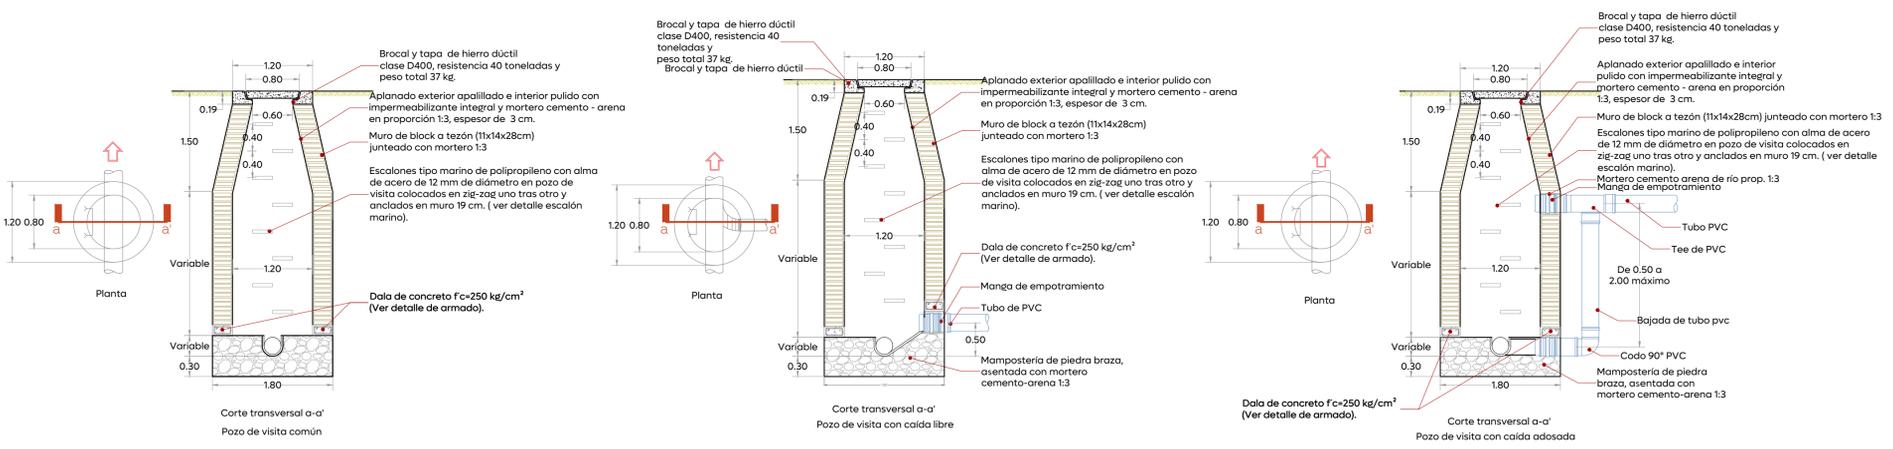

01 Detalle tipos de pozos visita
 DRE.04 Esc. 1:50


02 Detalle de llegada y salida de tubería
 DRE.04 Esc. 1:50

Armado en dalas para pozos de visita, según profundidad


H= 0 a 1.00 m	H= 1.01 a 2.00 m	H= 2.01 a 3.00 m
3#3@lecho superior 2#4+1#3@lecho inferior E #3 @ 10 cm.	3#3@lecho superior 2#4 + 2 #3 @lecho inferior E #3 @ 12.5 cm.	3#3@lecho superior 3#5 @lecho inferior E #3 @ 12.5 cm.
H= 3.01 a 4.00 m	H= 4.01 a 5.00 m	H= 5.01 a 6.00 m
2#4@lecho superior 2#4@cada cara lateral 3#5@lecho inferior E #3 @ 10 cm.	2#4@lecho superior 2#4@cada cara lateral 3#5+2#3@lecho inferior E #3 @ 15 cm.	2#4+1#3@lecho superior 2#4@cada cara lateral 6#4@lecho inferior E #3 @ 15 cm.

Diámetro nominal (d)	Ancho		Profundidad mínima cm.
	cm	pulg.	
61	24	130	165
45	18	110	145
40	16	100	135
35	14	90	130
30	12	85	125
25	10	80	120


03 Detalle Armados en dala para pozos de visita
 DRE.04 Esc. 1:20

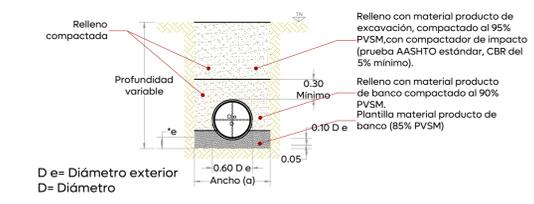


04 Detalle y datos de Zanja
 DRE.04 Esc. 1:50

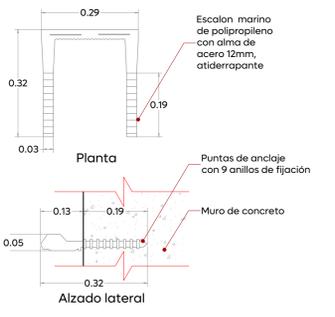


05 Detalle de peldaño para escalera marina
 DRE.04 Esc. 1:10

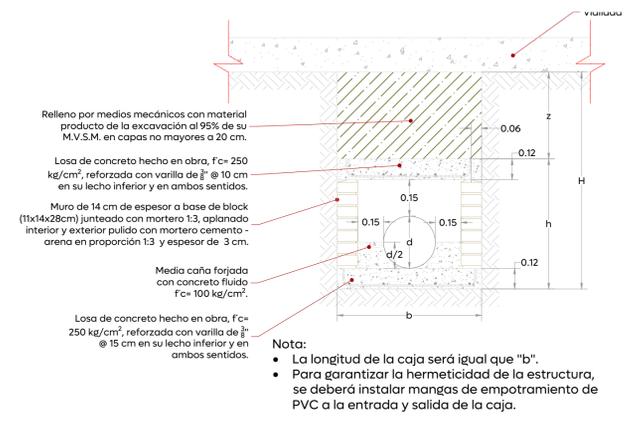

06 Detalle caja ciega
 DRE.04 Esc. 1:20

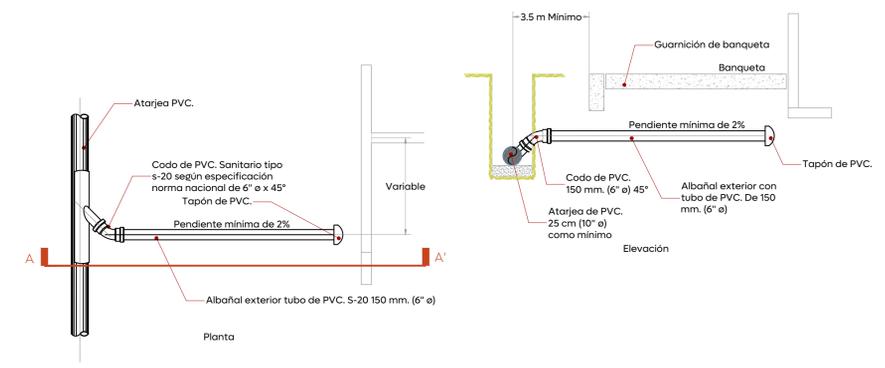

07 Detalle conexión de la descarga P.V.C
 DRE.04 Esc. 1:50

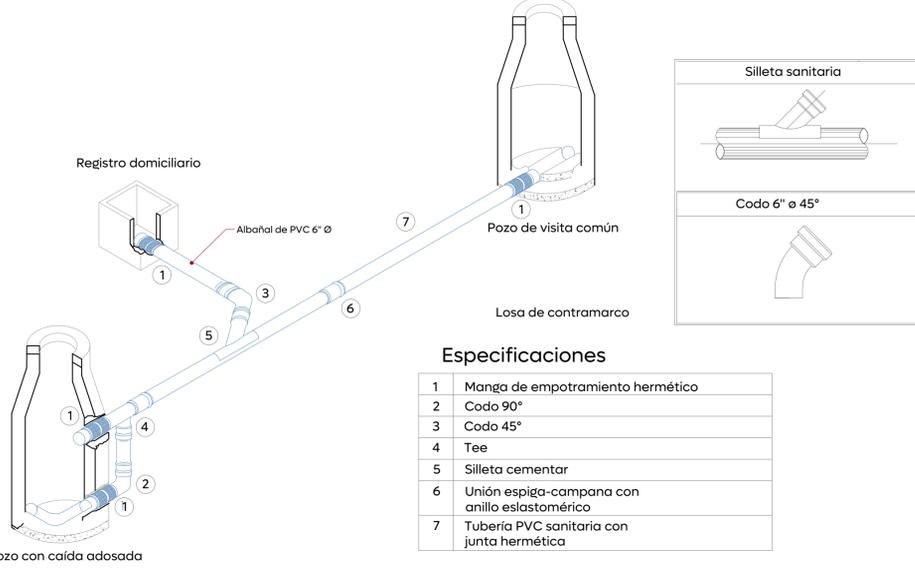

08 Detalle descarga domiciliaria
 DRE.04 Esc. 5:6

Especificaciones

1	Manga de empotramiento hermético
2	Codo 90°
3	Codo 45°
4	Tee
5	Silleta cementar
6	Unión espiga-campana con anillo eslastomérica
7	Tubería PVC sanitaria con junta hermética

Nombre del proyecto:
 Modernización de las redes básicas de conducción y distribución, alcantarillado y obras complementarias en la colonia Floresta del Colli, La Noria, municipio de Zapopan, Jalisco

Contenido del plano:
 Detalles de alcantarillado sanitario

No. Contrato:
 DOPI-MUN-R33-IH-LP-067-2025

Director de Obras Públicas e Infraestructura:
 Ing. Ismael Jáuregui Castañeda

Jefe de la Unidad de Estudios y Proyectos:
 Arq. Edwin Aguilar Escatrel

Jefe de área:
 Ing. Adhad Yigael Gurrola Soto

Responsable del proyecto:
 Ing. Rajul Alejandro Martín Casiano

Ubicación:
 Calle Orquídea, Noche Buena, Privada Noche Buena, Mangantial, La Noria, Av. La Noria Col. Floresta del Colli, La Noria, Zapopan, Jalisco.

Fecha: Abril 2025
 Escala: Indicada
 Cotas: Metros