01 Canal pluvial
ALC.02 Esc. 1:450

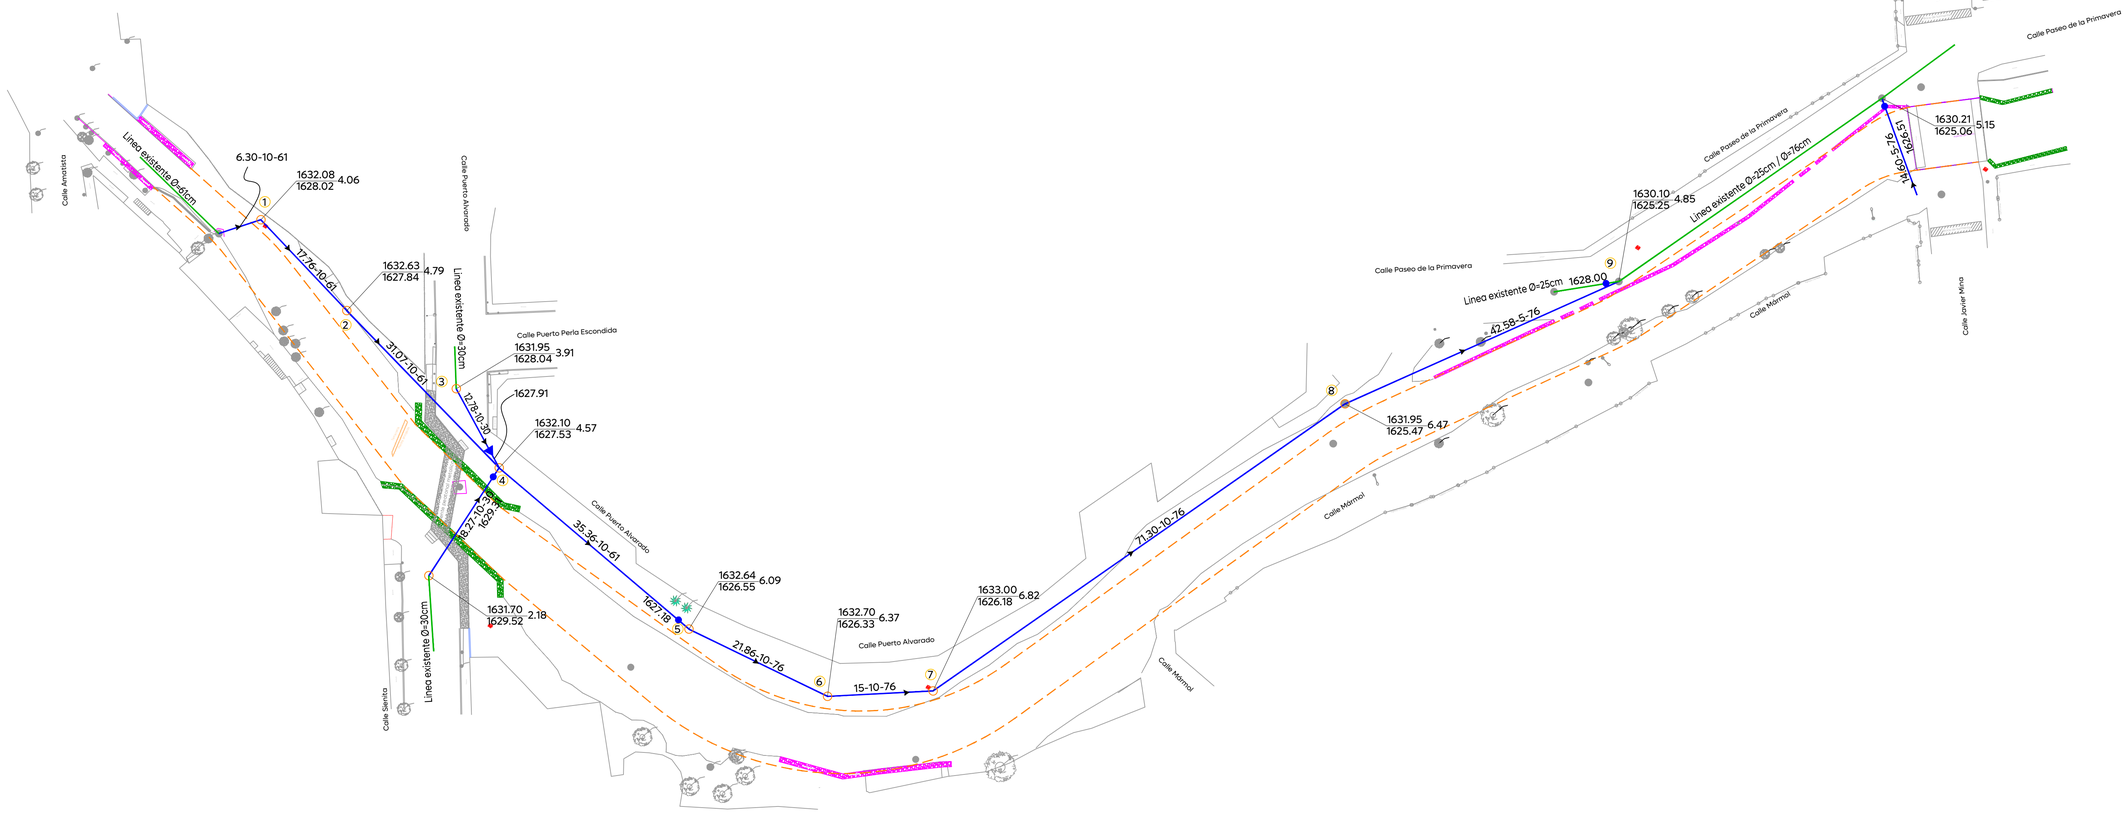

Gobierno de Zapopan

Ciudad de las niñas y niños

Obras Públicas e Infraestructura
Gestión Integral de la Ciudad

Macrolocalización:

Microlocalización:

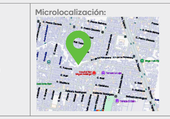

Simbología:

- Red sanitaria existente a conservar
- Muro proyecto canal pluvial
- Red sanitaria proyecto (concreto reforzado grado 2)
- Sentido de flujo sanitario
- Pozo de visita
- Registro con caída adosada — 1594.20
- Registro con caída libre — 1594.20
- Longitud-pendiente-diámetro — 103.16 -10.0- 45
- Cota de rasante / Profundidad / Cota de arrastre — 1594.20 / 2.80 / 1591.40
- Número de registro — 5
- Levantamiento topográfico
- Límite de banqueta proyecto
- Pozo de visita existente a conservar

Notas:

Nombre del proyecto:

Pavimentación con concreto hidráulico de la calle Javier Mina, incluye: modernización de redes básicas de alcantarillado, conducción y distribución; infraestructura pluvial y trabajos de restitución de causes en zonas aledañas, más obras complementarias, colonia Mariano Otero, municipio de Zapopan, Jalisco

Contenido del plano:

Colector sanitario

No. Contrato:

DOPI-MUN-R33-PAV-LP-068-2025

Director de Obras Públicas e Infraestructura:

Ing. Ismael Jáuregui Castañeda

Jefe de la Unidad de Estudios y Proyectos:

Arq. Edwin Aguiar Escatel

Jefe de área:

Ing. Adhad Yigael Gurrola Soto

Responsable del proyecto:

Ing. Raul Alejandro Martín Casiano

Ubicación:

Calle Javier Mina
Col. Mariano Otero, Zapopan, Jalisco.

Fecha: **Abril 2025**
Escala: **Indicada**
Cotas: **Metros**

Clave:

DRE.02

Infraestructura

\\nasobp.zapopan.gob.mx\Infraestructura\Respaldo Yigael\opz\2025\Abril\1.- FAIS 2025\11.- Javier Mina\Propuestas\DRE.02 Colector Javier Mina.dwg