





Símbología:

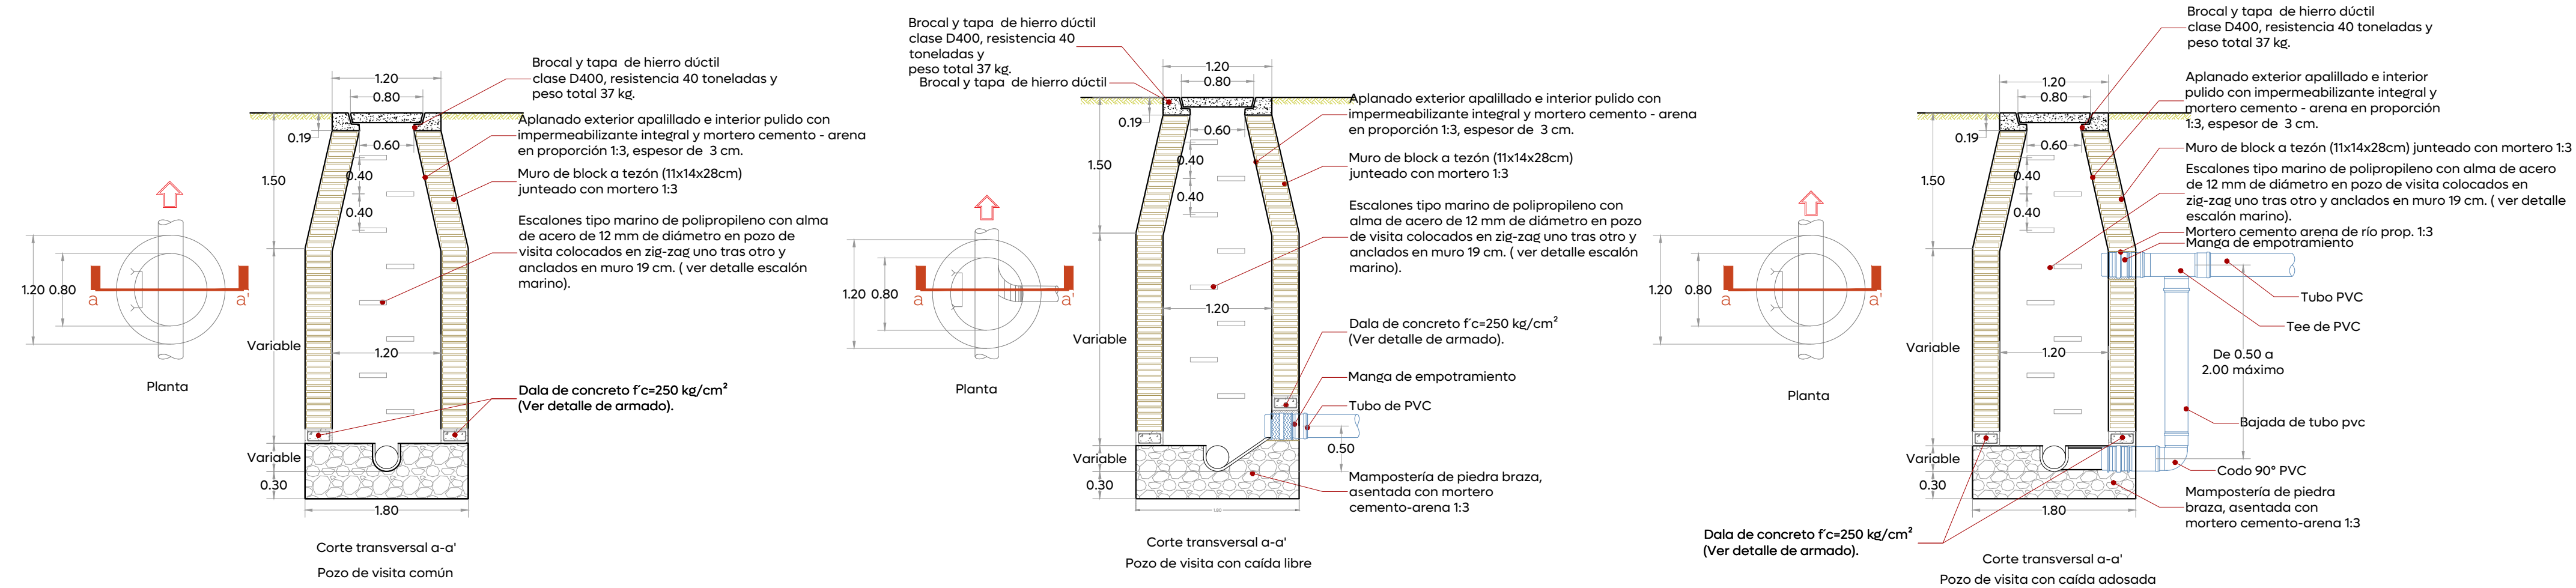

02 Detalle tipos de pozos visita
AS-01 Esc. 1:50


Armado en dalas para pozos de visita, según profundidad		
H= 0 a 1.00 m	H= 1.01 a 2.00 m	H= 2.01 a 3.00 m
 3#3@lecho superior 2#4+1#3@lecho inferior E#3 @ 10 cm.	 3#3@lecho superior 2#4 + 2 #3 @lecho inferior E #3 @ 12.5 cm.	 3#3@lecho superior 3#5 @lecho inferior E #3 @ 12.5 cm.
H= 3.01 a 4.00 m	H= 4.01 a 5.00 m	H= 5.01 a 6.00
 2#4@lecho superior 2#4@cada cara lateral 3#5@lecho inferior E #3 @ 10 cm.	 2#4@lecho superior 2#4@cada cara lateral 3#5+2#3@lecho inferior E #3 @ 15 cm.	 2#4+1#3@lecho superior 2#4@cada cara lateral 6#4@lecho inferior E #3 @ 15 cm.

04 Detalle Armados en dala para pozos de visita
AS-01 Esc. 1:20

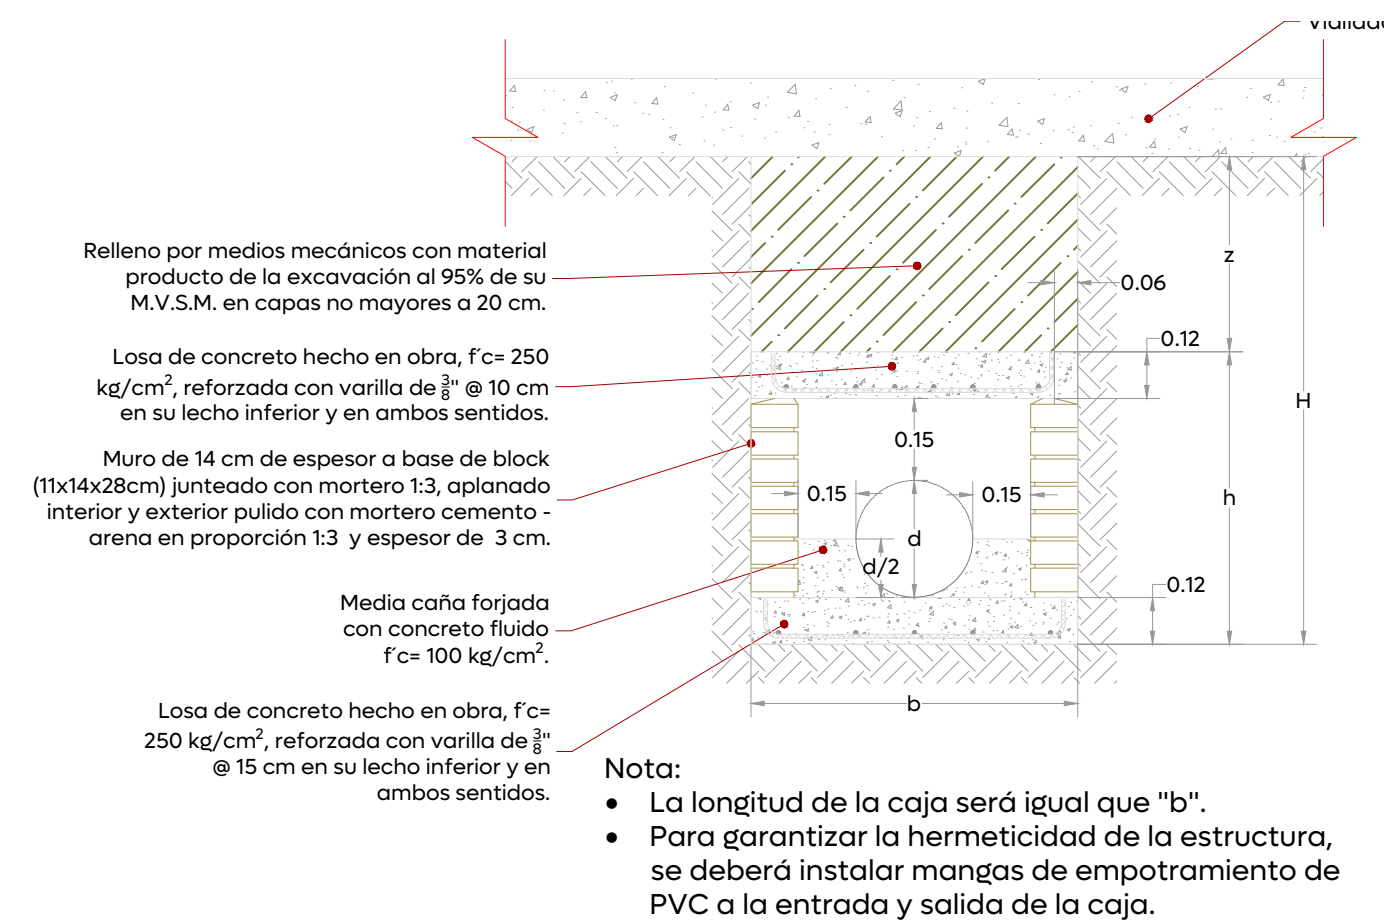


08 Detalle caja ciega
AS-01 Esc. 1:20


Diámetro nominal (d)		Ancho cm.	Profundidad mínima cm.
cm	pulg.		
61	24	130	165
45	18	110	145
40	16	100	135
35	14	90	130
30	12	85	125
25	10	80	120

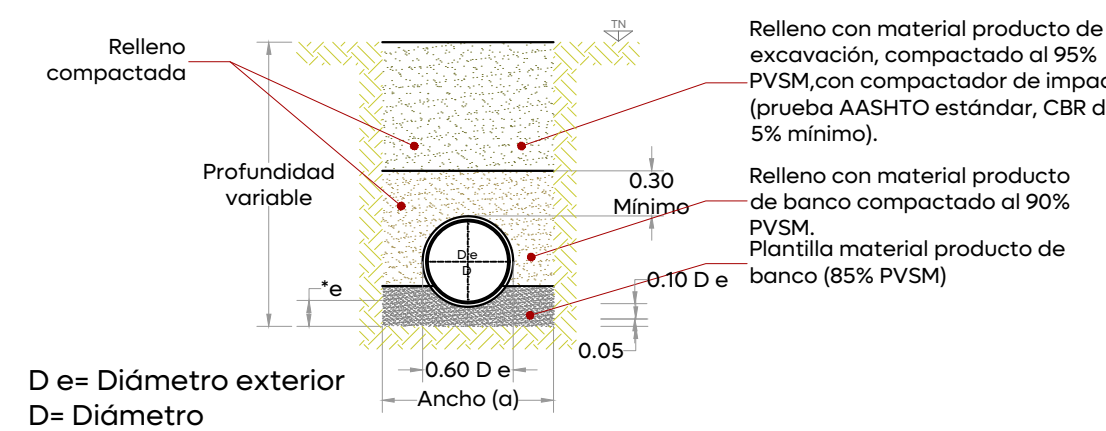


05 Detalle y datos de Zanja
AS-01 Esc. 1:50

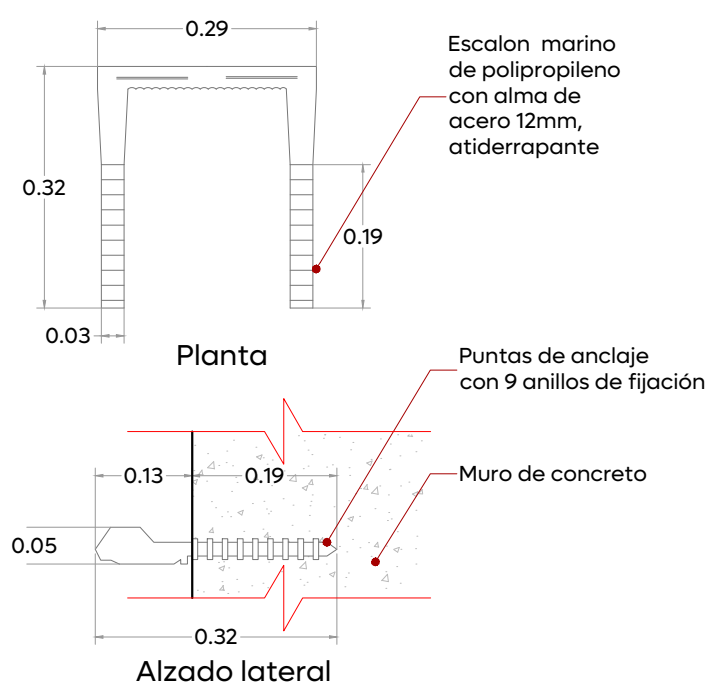


06 Detalle de peldaño para escalera marina
AS-01 Esc. 1:10

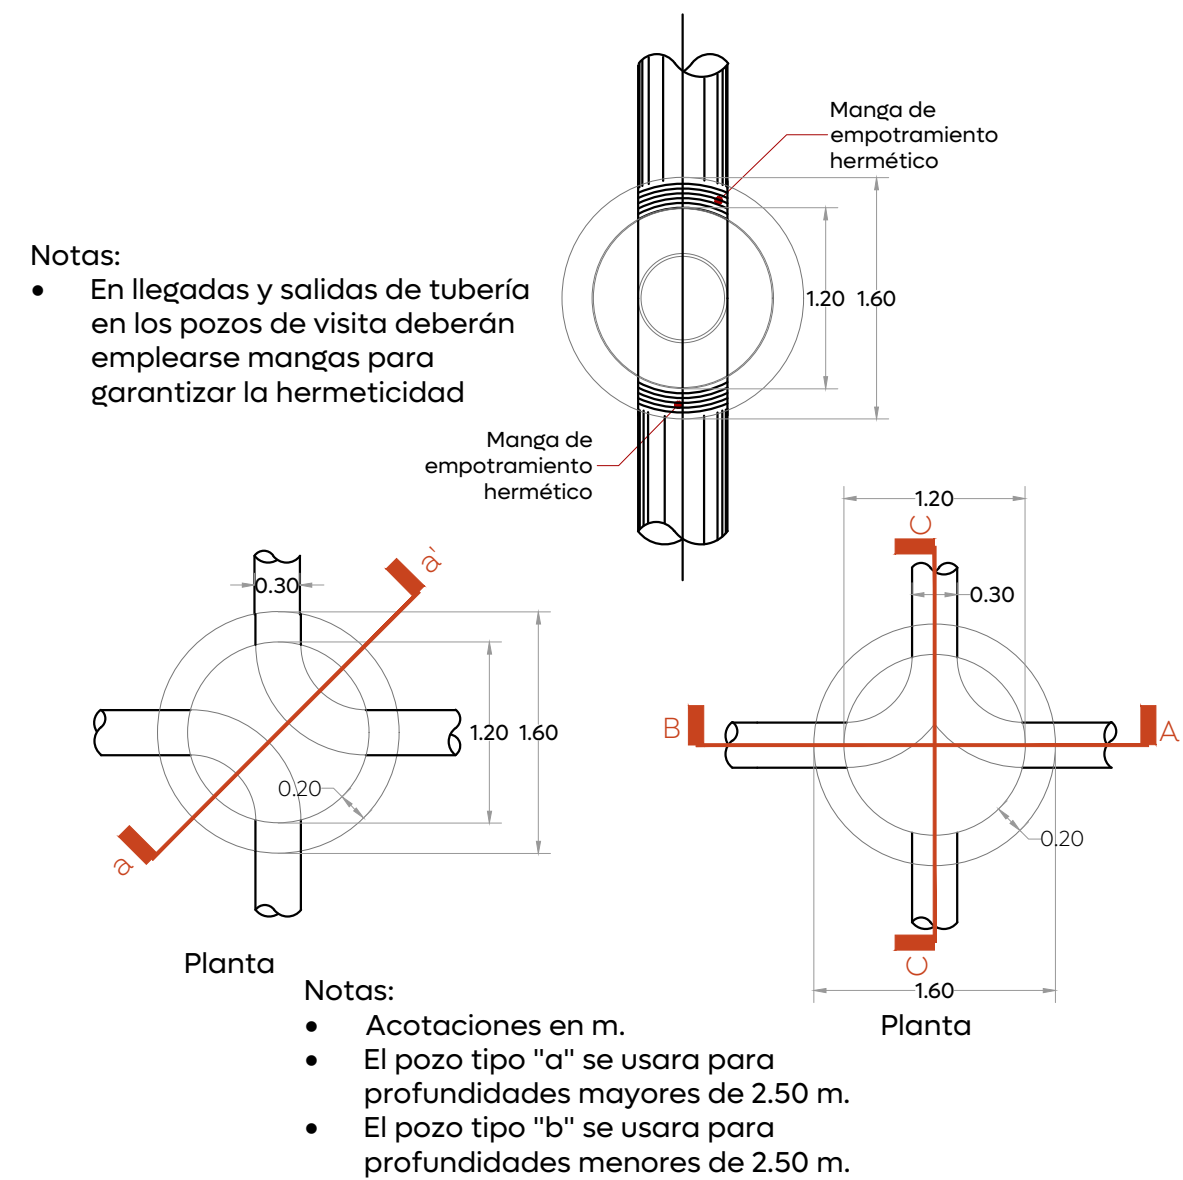

03 Detalle de llegada y salida de tubería
AS-01 Esc. 1:50

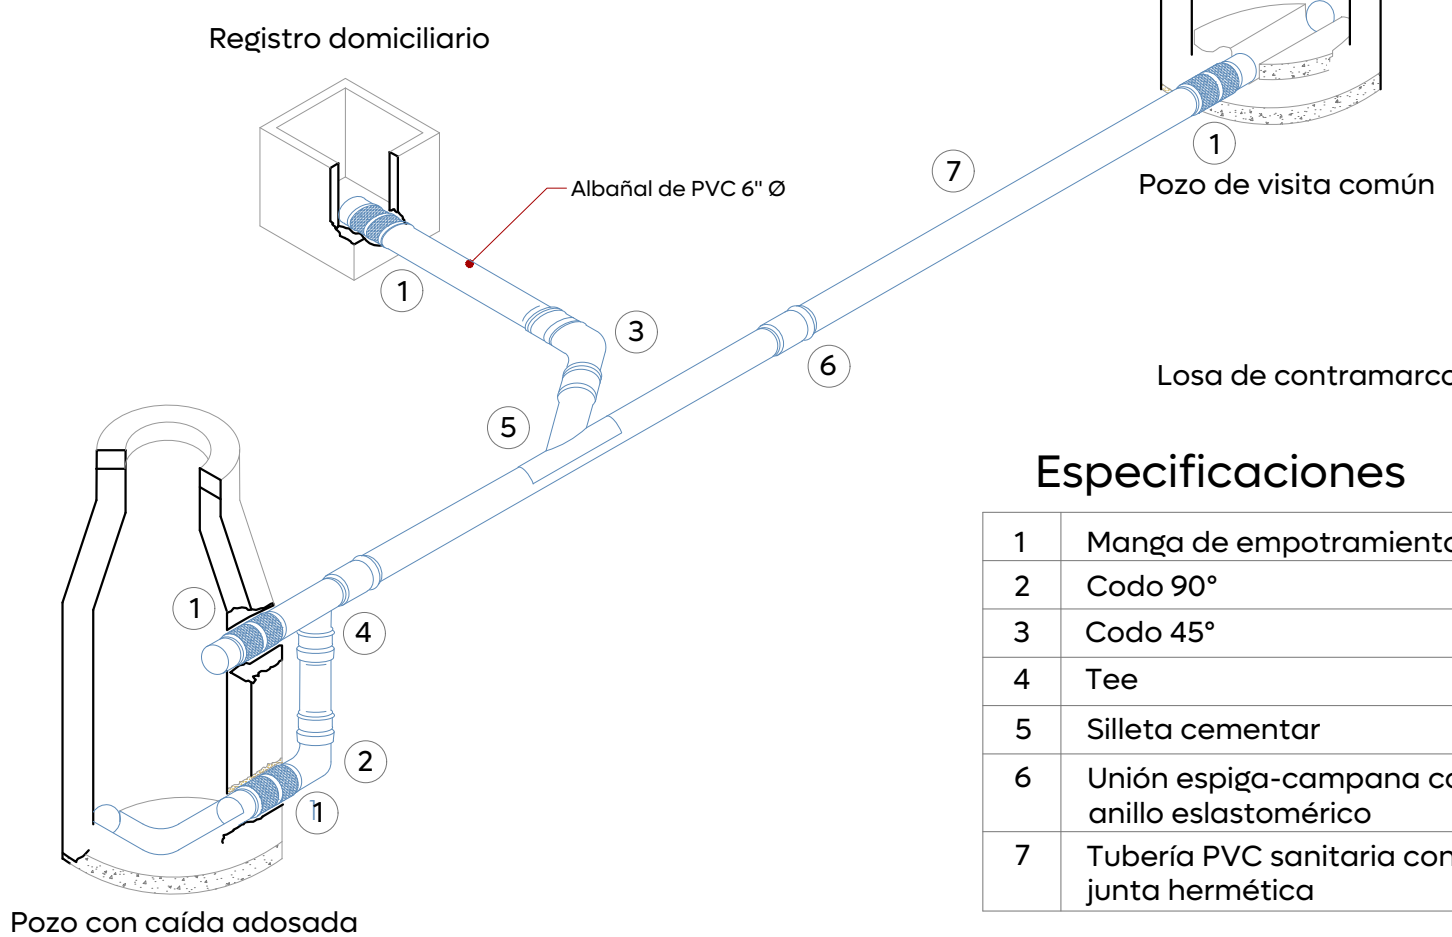

07 Detalle descarga domiciliar
AS-01 Esc. S/E

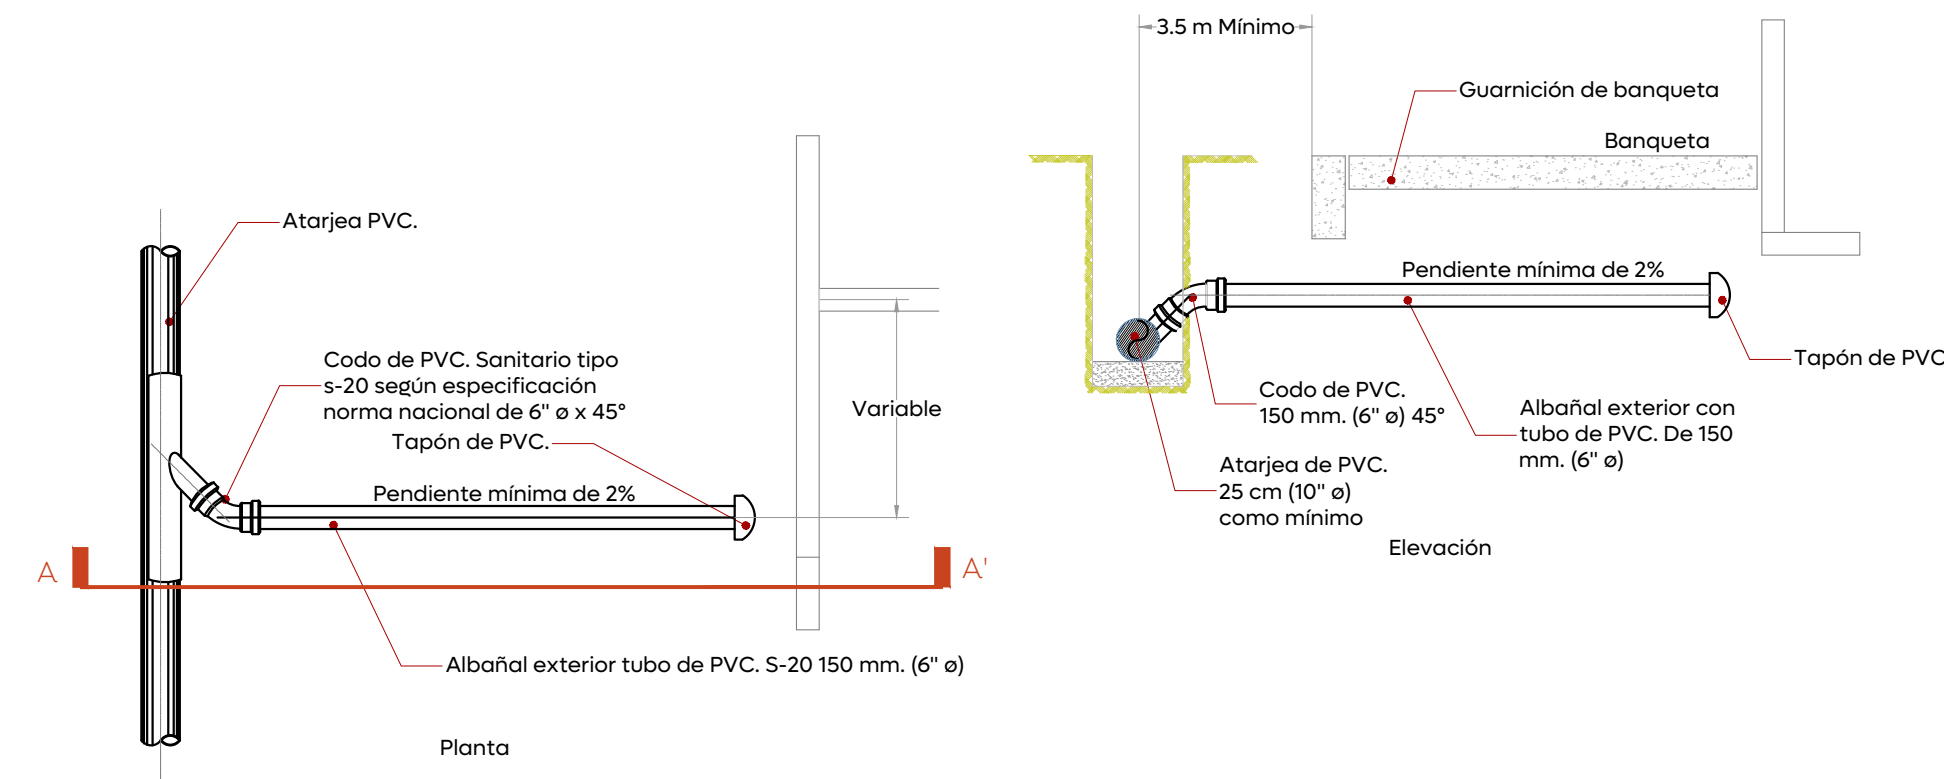

09 Detalle conexión de la descarga P.V.C
AS-01 Esc. 1:50

Especificaciones

1	Manga de empotramiento hermético
2	Codo 90°
3	Codo 45°
4	Tee
5	Silleta cementar
6	Unión espiga-campana con anillo elastomérico
7	Tubería PVC sanitaria con junta hermética

Notas:

- Acotaciones en m.
- El pozo tipo "a" se usará para profundidades mayores de 2.50 m.
- El pozo tipo "b" se usará para profundidades menores de 2.50 m.

Nombre del proyecto:

Pavimentación con concreto hidráulico de la calle Javier Mina, incluye: modernización de redes básicas de alcantarillado, conducción y distribución; infraestructura pluvial y trabajos de restauración de causas en zonas aledañas, más obras complementarias, colonia Mariano Otero, municipio de Zapopan, Jalisco

Contenido del plano:

detalles sanitarios

No. Contrato:

DOPI-MUN-R33-PAV-LP-068-2025

Director de Obras Públicas e Infraestructura:

Ing. Ismael Jáuregui Castañeda

Jefe de la Unidad de Estudios y Proyectos:

Arq. Edwin Aguilar Escatel

Jefe de área:

Ing. Adhah Yigael Gurrola Soto

Responsable del proyecto:

Ing. Raul Alejandro Martín Casiano

Ubicación:

Calle Javier Mina
Col. Mariano Otero, Zapopan, Jalisco.



Fecha: Abril 2025
Escala: Indicada
Cotas: Metros

Clave:

DRE.03

DIRECCION DE ABASTECIMIENTO Y OPERACION
PARA SU REVISION OPERATIVA

ING. MANUEL ROBERTO FORBIA
DIRECCION DE ABASTECIMIENTO Y OPERACION

ING. DIKA ALBERTO ALVAREZ ZAMORAÑO
SUB-DIRECTOR DE ALCANTARILLADO

ING. FLEBERTO ORDOZCO RODRIGUEZ
JEFE SECCION DE ALCANTARILLADO SECTOR JUAREZ