


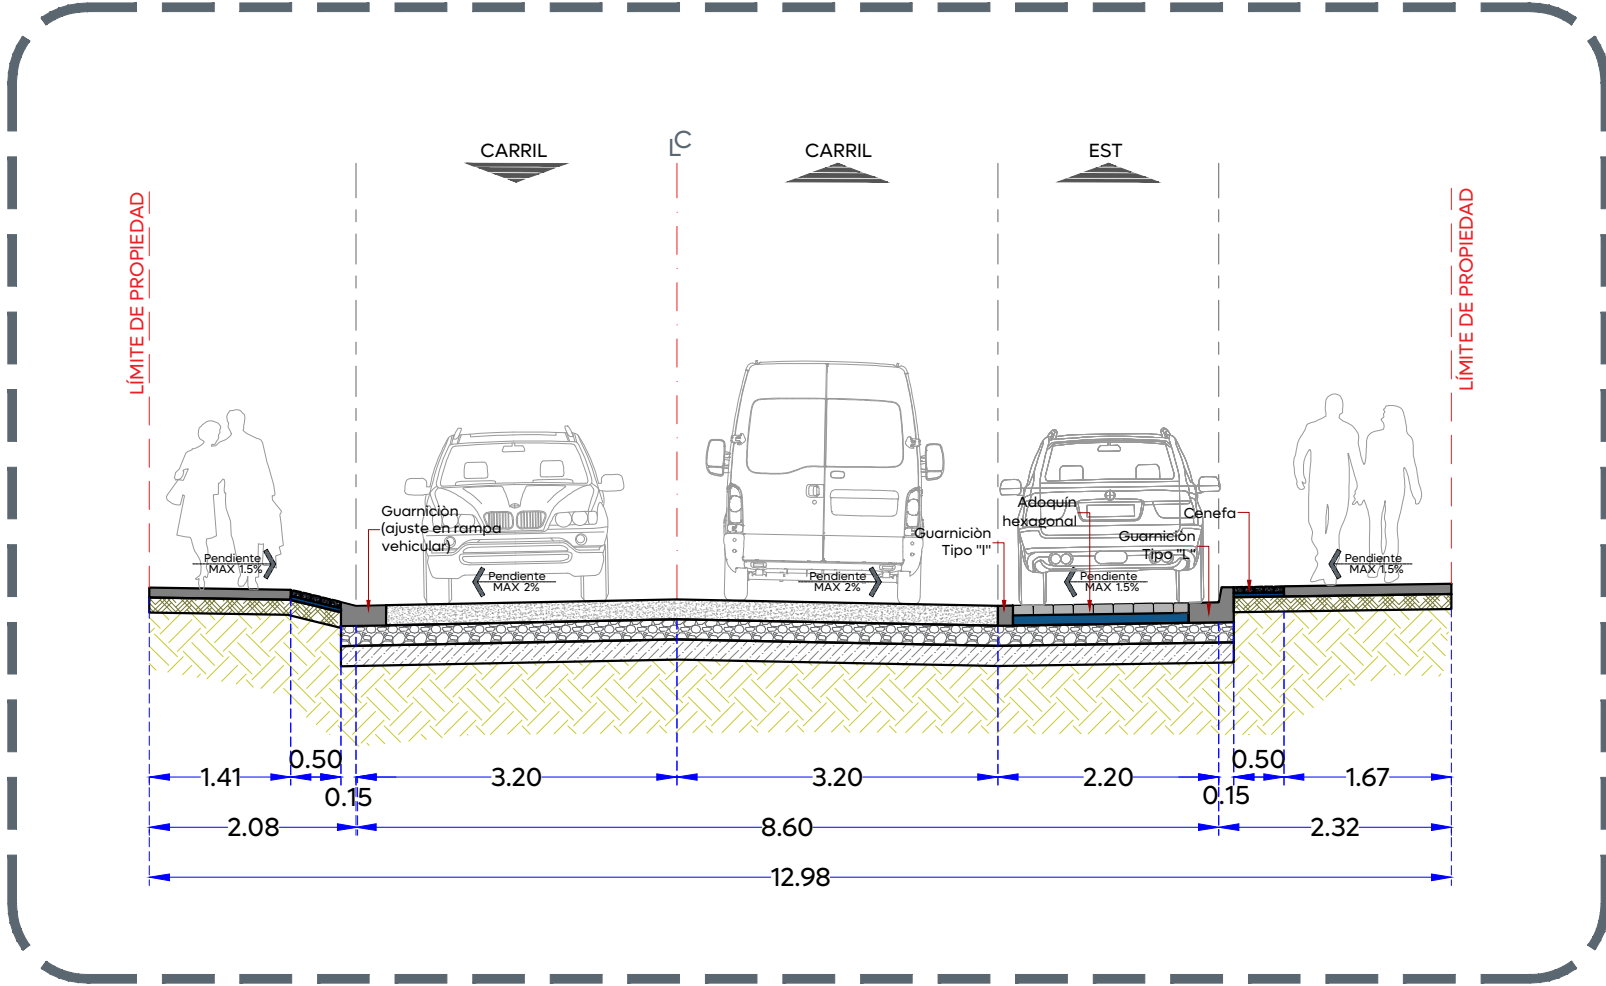


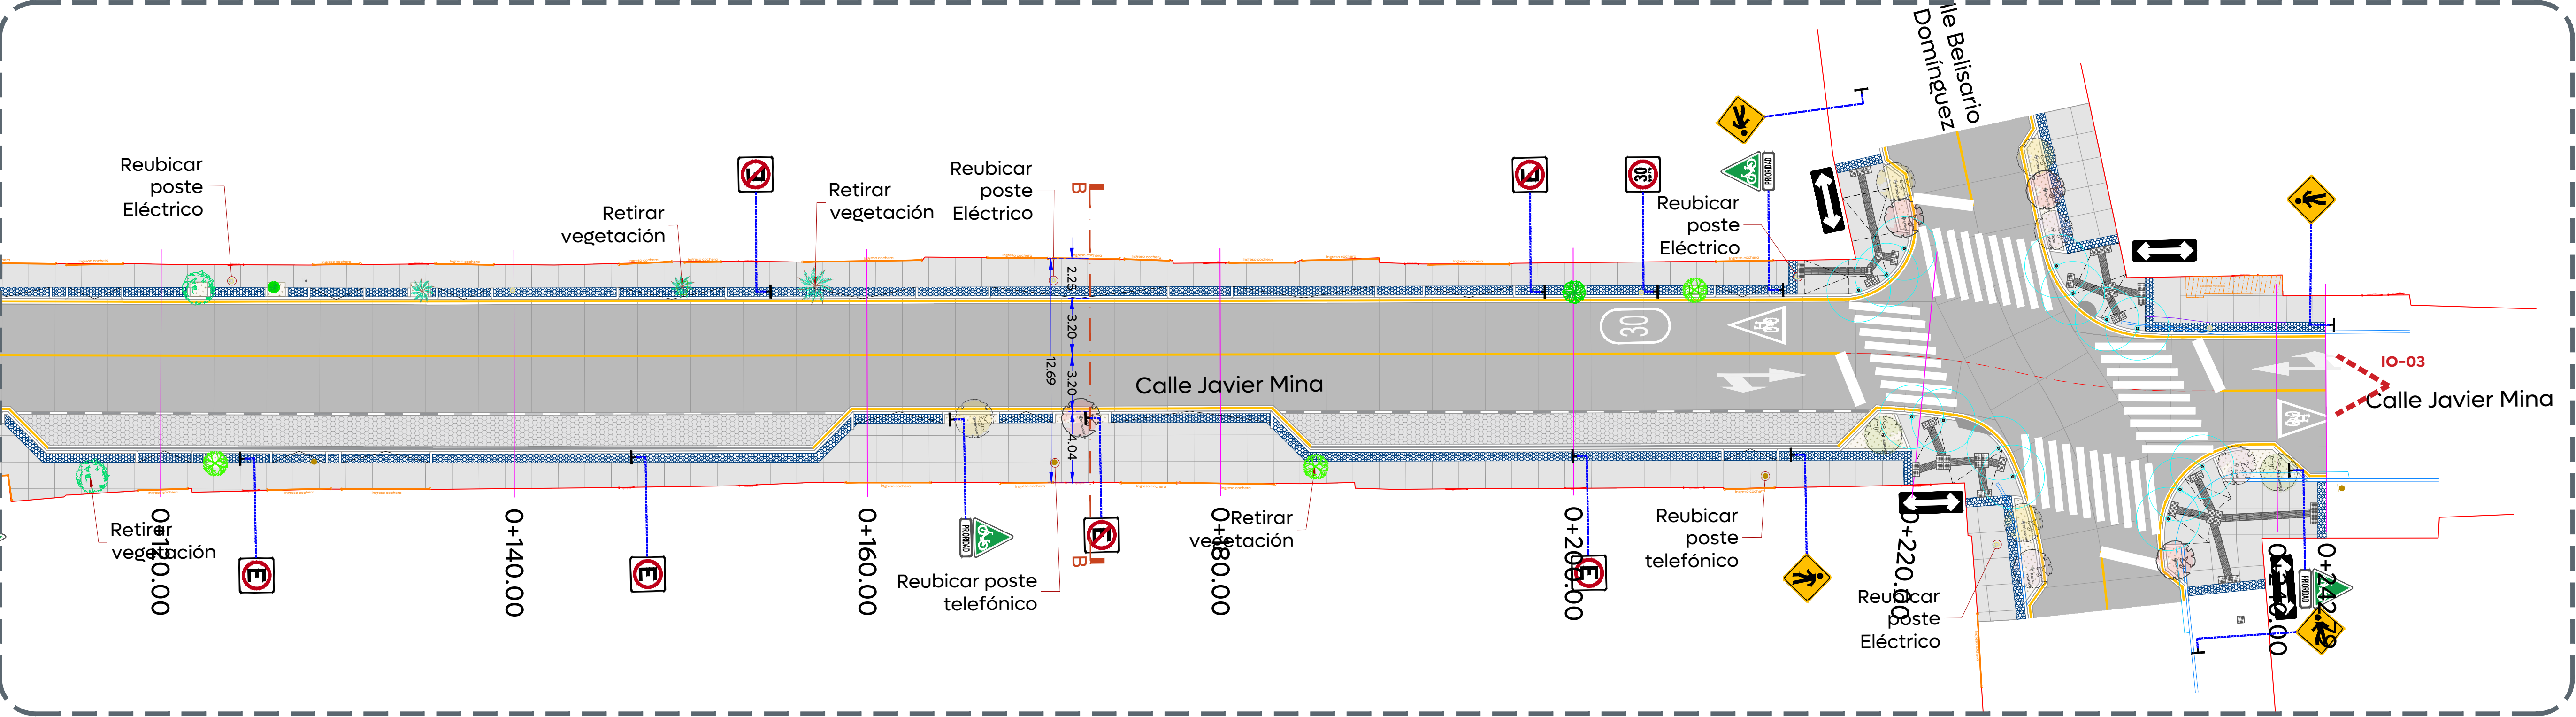

Sección A-A
Esc. 1:75

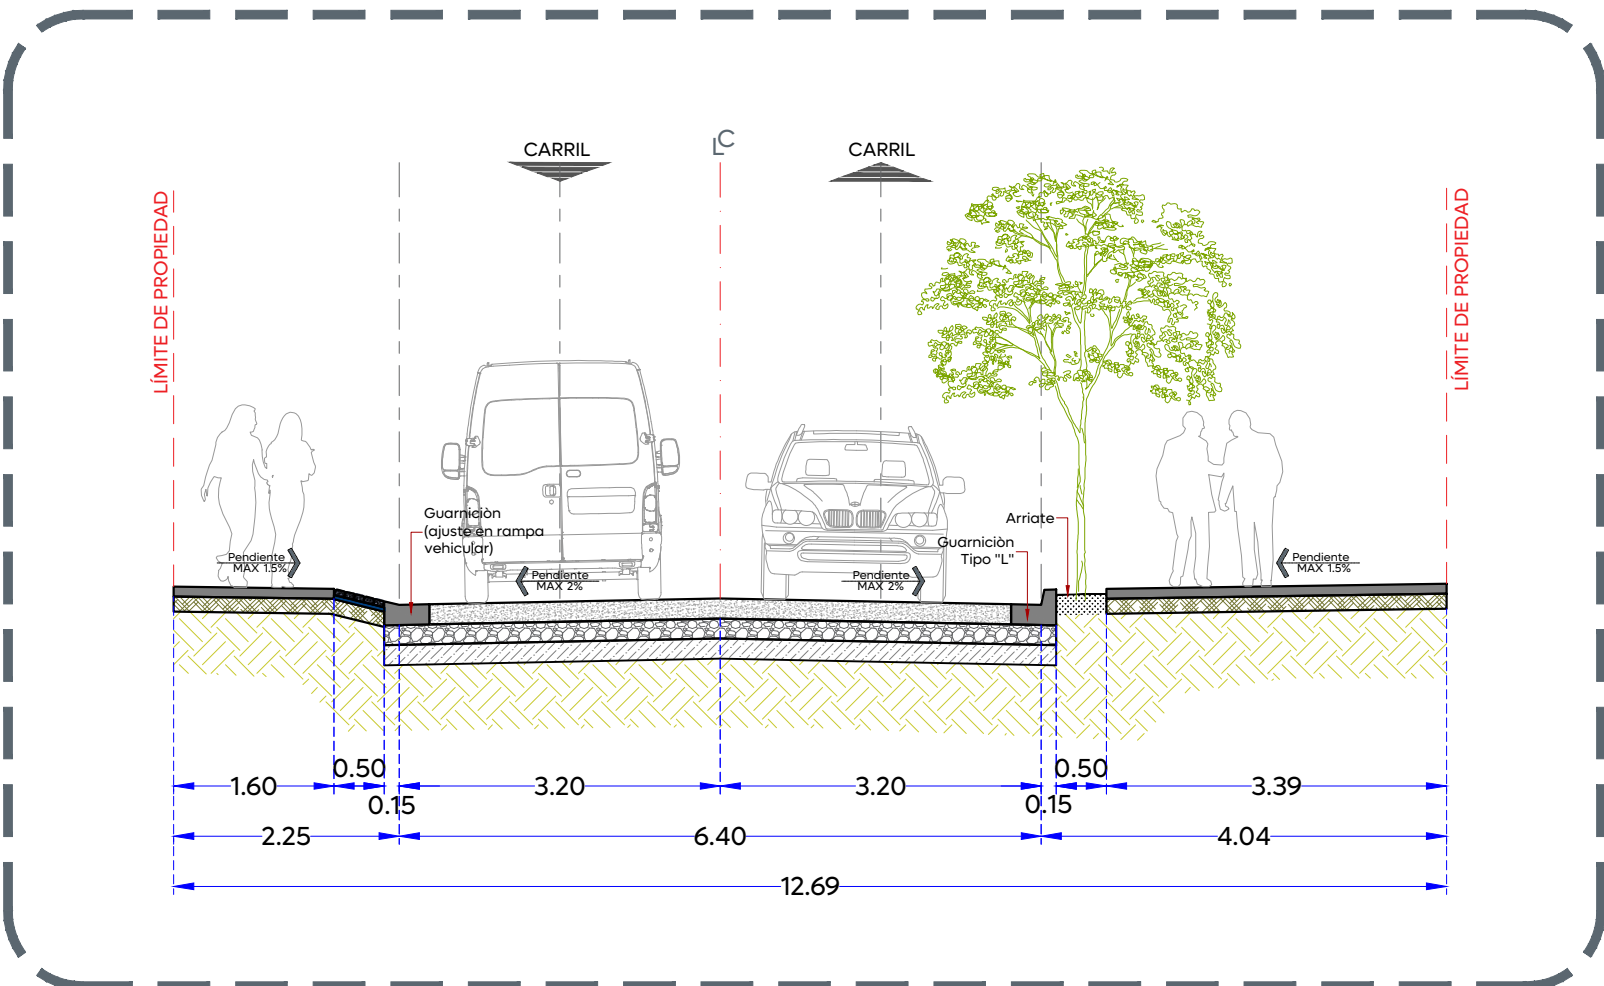

Sección B-B
Esc. 1:75

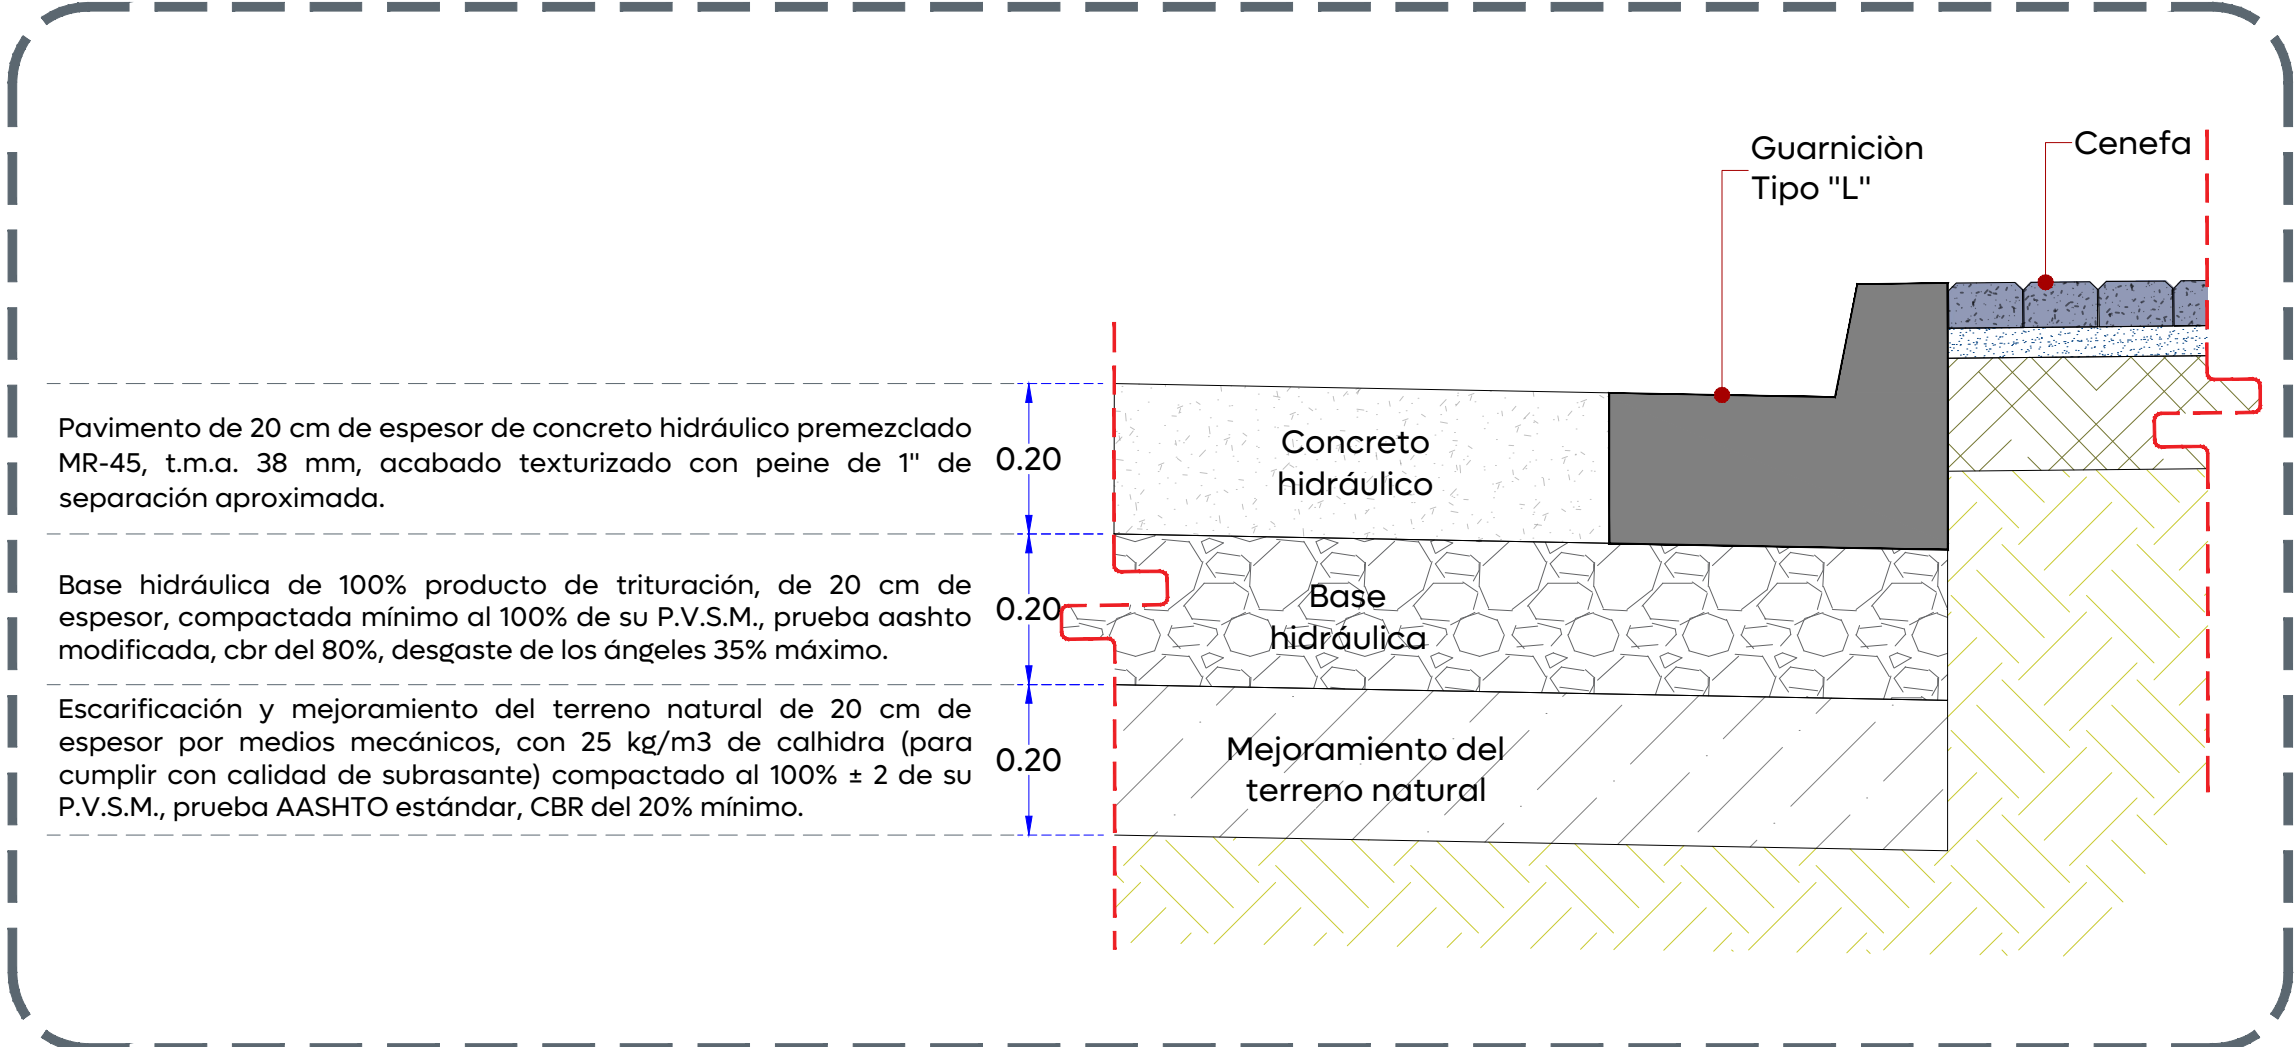

Conformación de pavimento
Esc. 1:10



Imagen objetivo "IO-03"
Calle Javier Mina / Calle Belisario Domínguez

Gobierno de
Zapopan

Obra Pública
e Infraestructura
Gestión Integral de la Ciudad

Macrolocalización:

Microlocalización:

Alcances Generales/Simbología:

- (A) Renovación de líneas de agua potable y alcantarillado sanitario.
- (B) Losas de radamiento en concreto hidráulico MR y construcción de guarnición.
- (C) Construcción de banquetas, rampas, cenefa y arriate con arbolado.
- (D) Señalética horizontal y vertical.
- (E) Alumbrado público, registros, anclas, postes y luminarias.

Simbología:

- 0+000.00 Cadenamientos
- Eje geométrico
- Límite de predio
- Banqueta
- Cenefa
- Guarnición

Pavimento de 20 cm de espesor de concreto hidráulico premezclado MR-45, t.m.a. 38 mm, acabado texturizado con peine de 1" de separación aproximada.

Adoquín hexagonal de 20 x 23 cm y 10 cm de espesor, resistencia $f_c = 350 \text{ kg/cm}^2$, Terminado liso, Color negro, sobre una cama a base de arena fina de 10 cm de espesor.

Banqueta de 10 cm de espesor de concreto premezclado $f_c = 200 \text{ kg/cm}^2$, r.n., t.m.a. 19 mm, acabado escobillado.

Cenefa con adoquín forma trapecio, con medidas: 10 x 11 x 22 cm y 6 cm de espesor, color negro.

Llamada a detalles imagen objetivo

IO-01

Nombre del proyecto:

Pavimentación con concreto hidráulico de la calle Javier Mina, incluye: modernización de redes básicas de alcantarillado, conducción y distribución; infraestructura pluvial y trabajos de restauración de cauces en zonas aledañas, más obras complementarias, colonia Mariano Otero, municipio de Zapopan, Jalisco.

Contenido del plano:

Planta Arquitectónica, modulación de losas, secciones arquitectónicas, conformación de pavimento e imágenes objetivo.

No. Contrato:

DOPI-MUN-R33-PAV-LP-068-2025

Director de Obras Públicas e Infraestructura:

Ing. Ismael Jáuregui Castañeda

Jefe de la Unidad de Estudios y Proyectos:

Arq. Edwin Aguilar Escatrel

Responsable del proyecto:

Arq. Luis Antonio Brena García

Ubicación:

Colonia Mariano Otero, municipio de Zapopan, Jalisco

Fecha: Mayo 2025

Escala: Indicada

Cotas: Metros

Clave:

URB.02