




01 Detalle brocal y tapa en pozos de visita

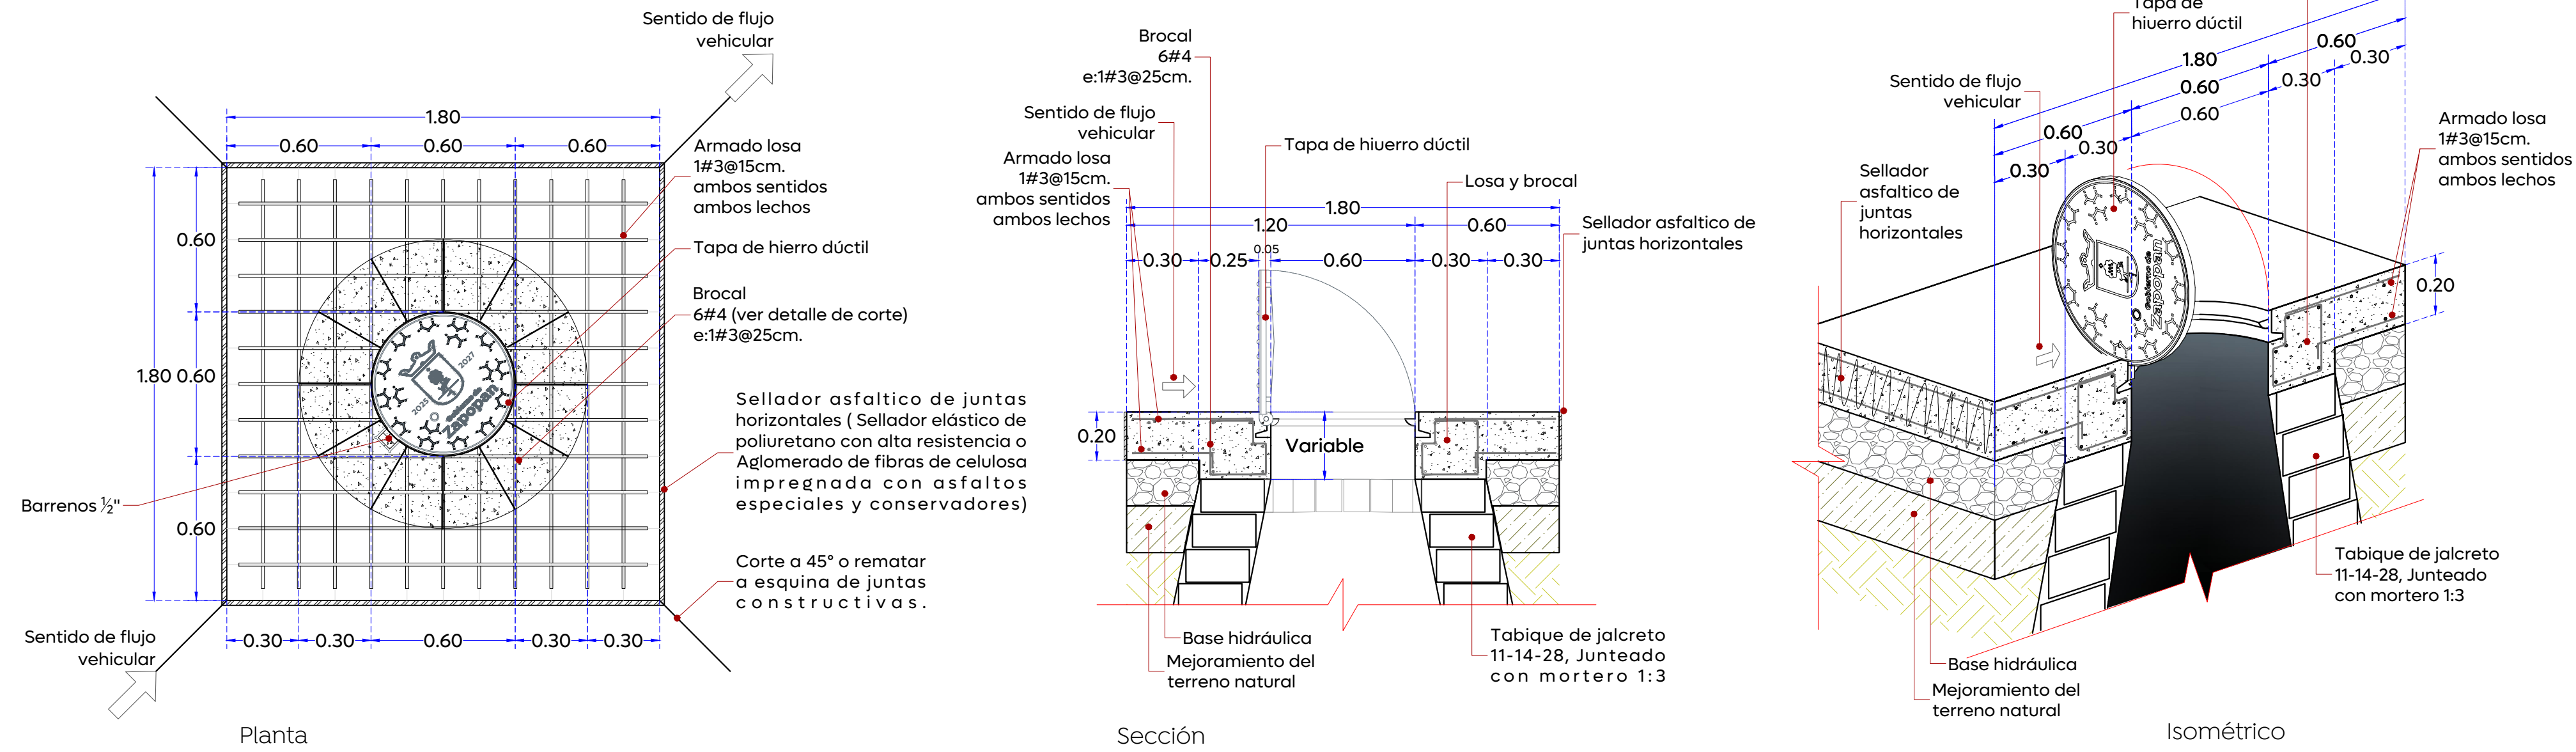


02 Detalle descarga domiciliaria

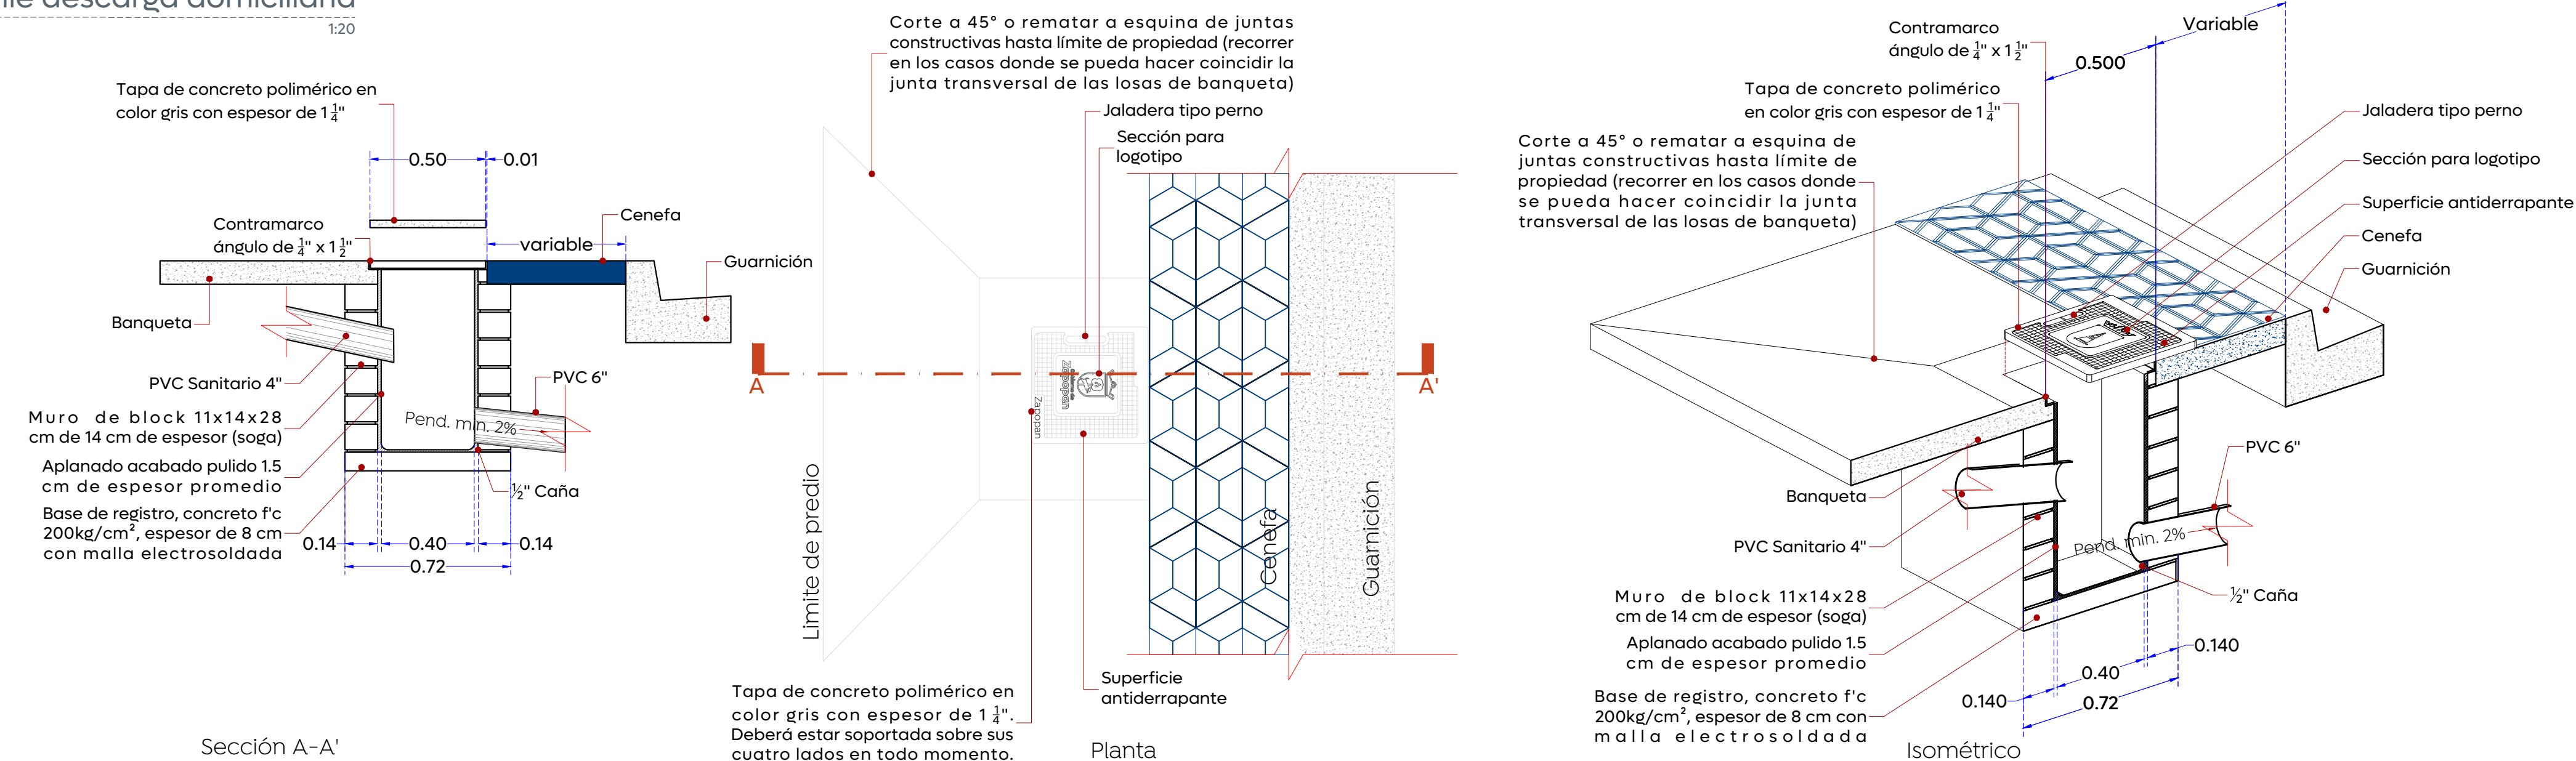

03 Detalle de bolardo

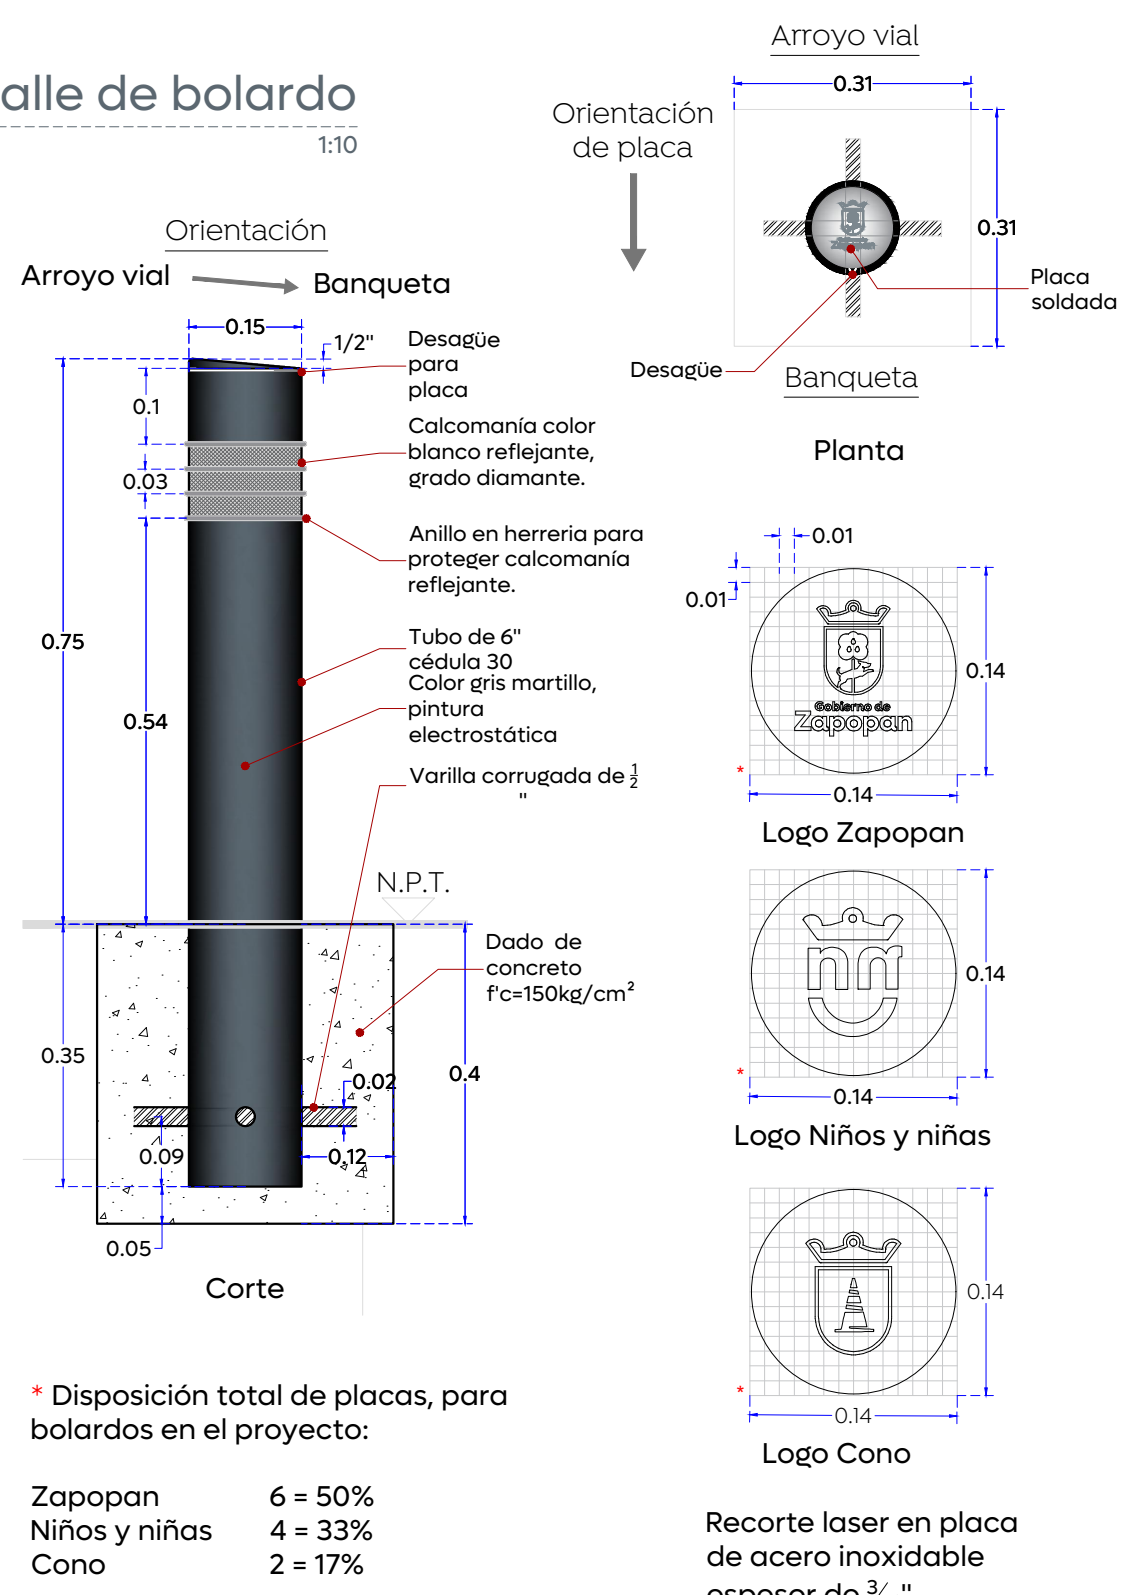

04 Detalle de modulación de losas

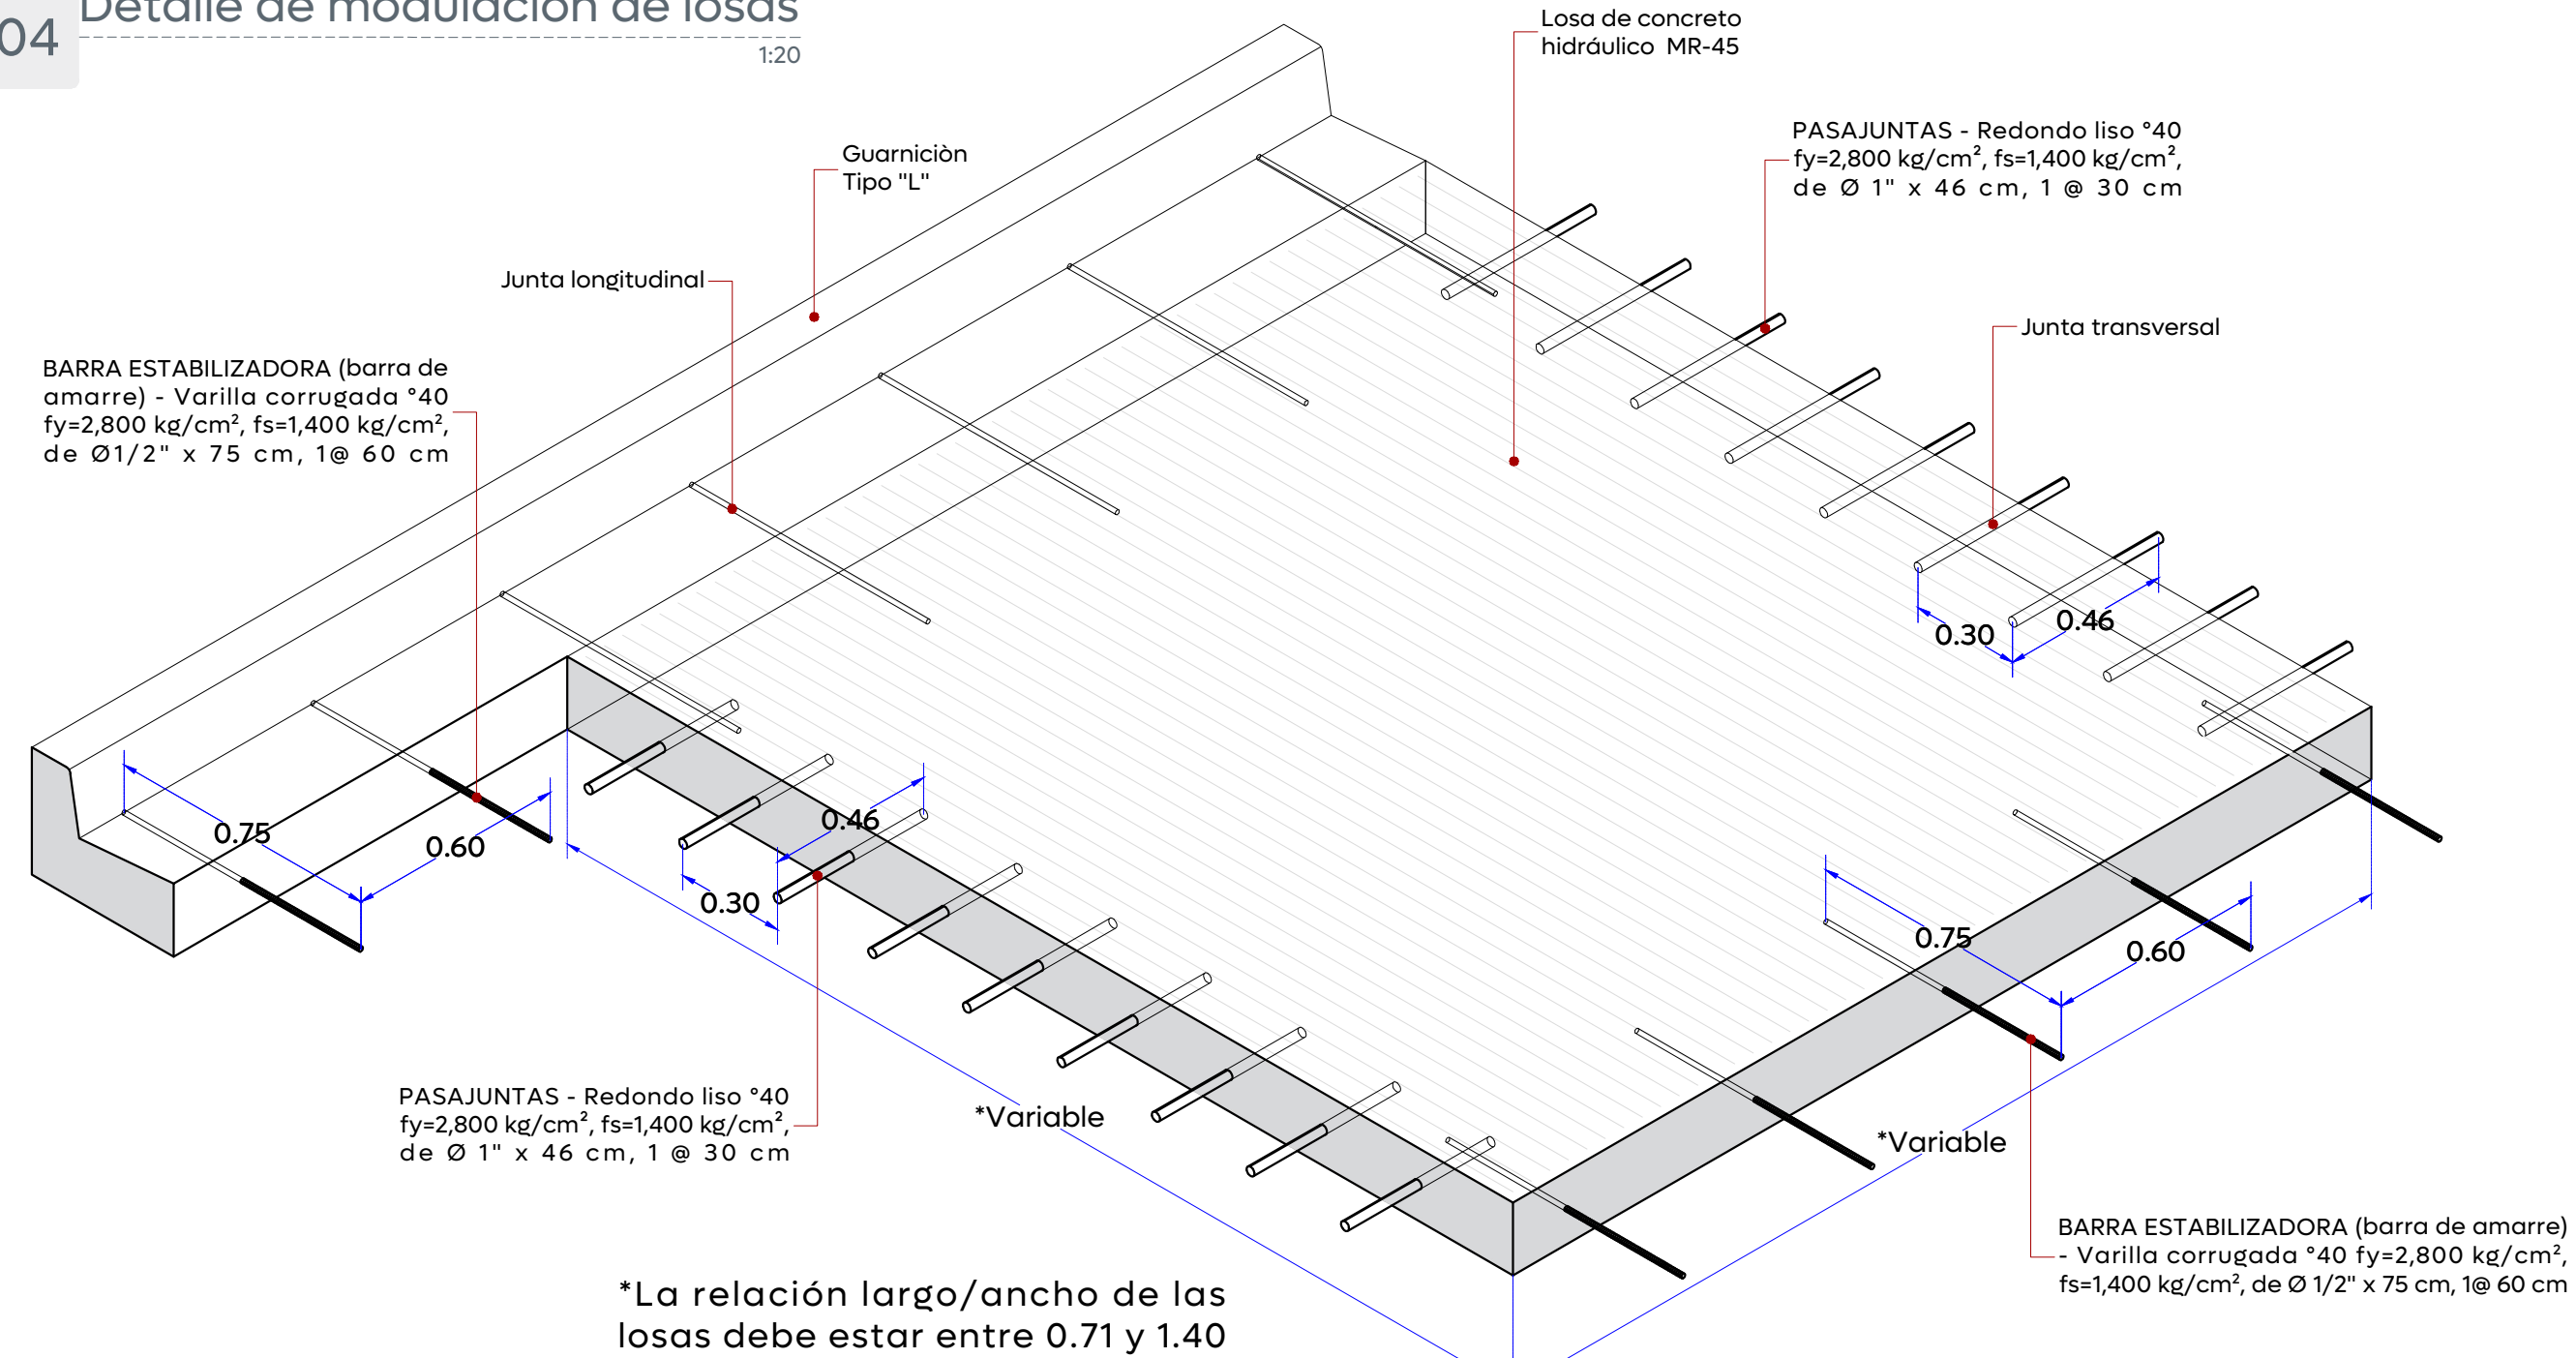

05 Detalle de junta constructiva

