




Planta General
Alcances Generales
1:750

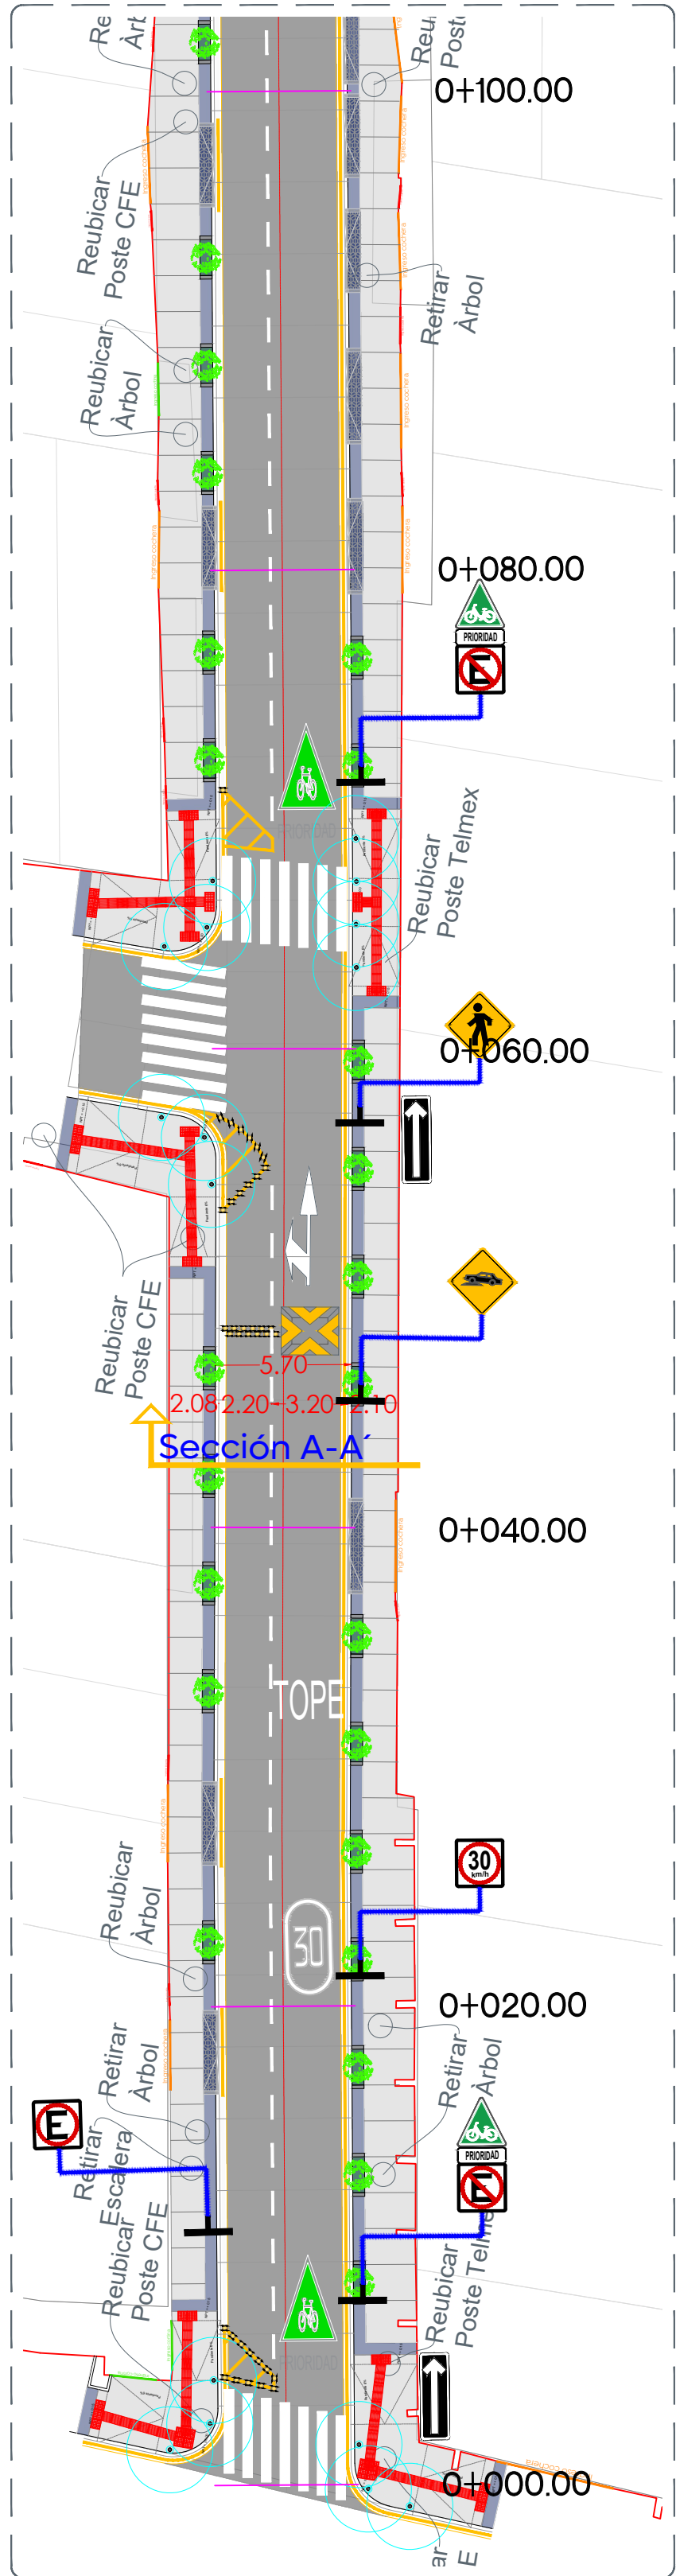


01 Planta
0+000.00 a 0+100.00
1:250

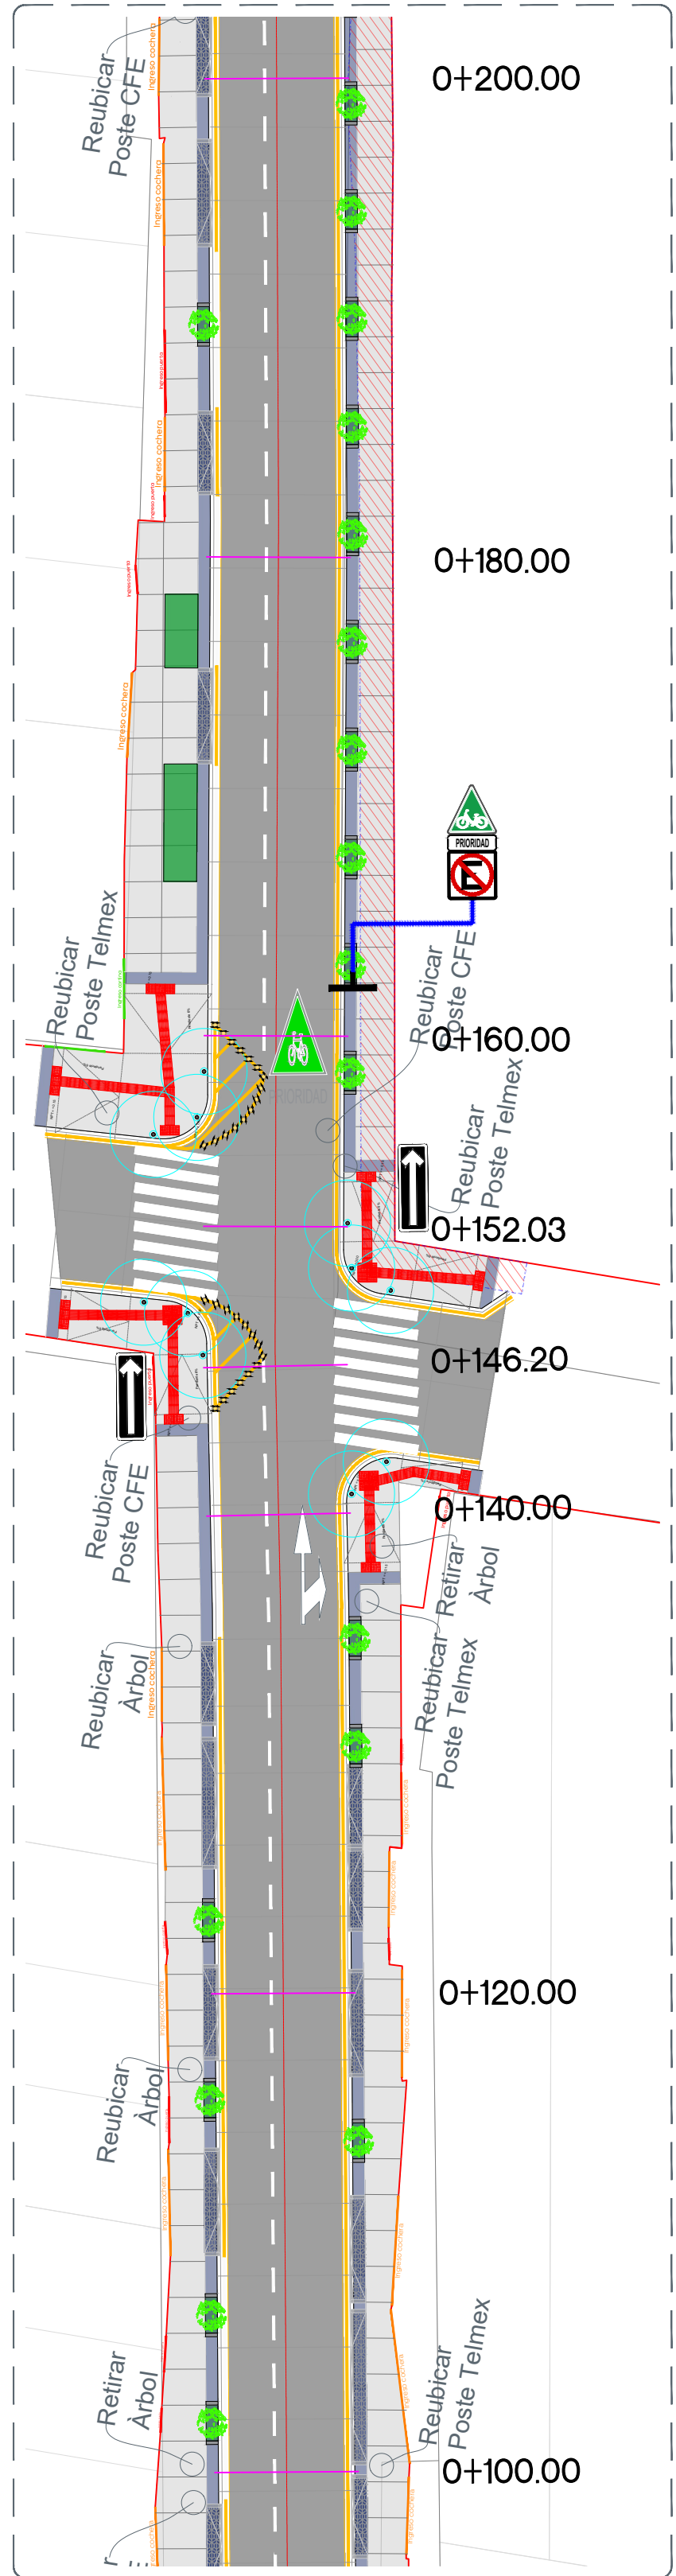


02 Planta
0+100.00 a 0+200.00
1:250

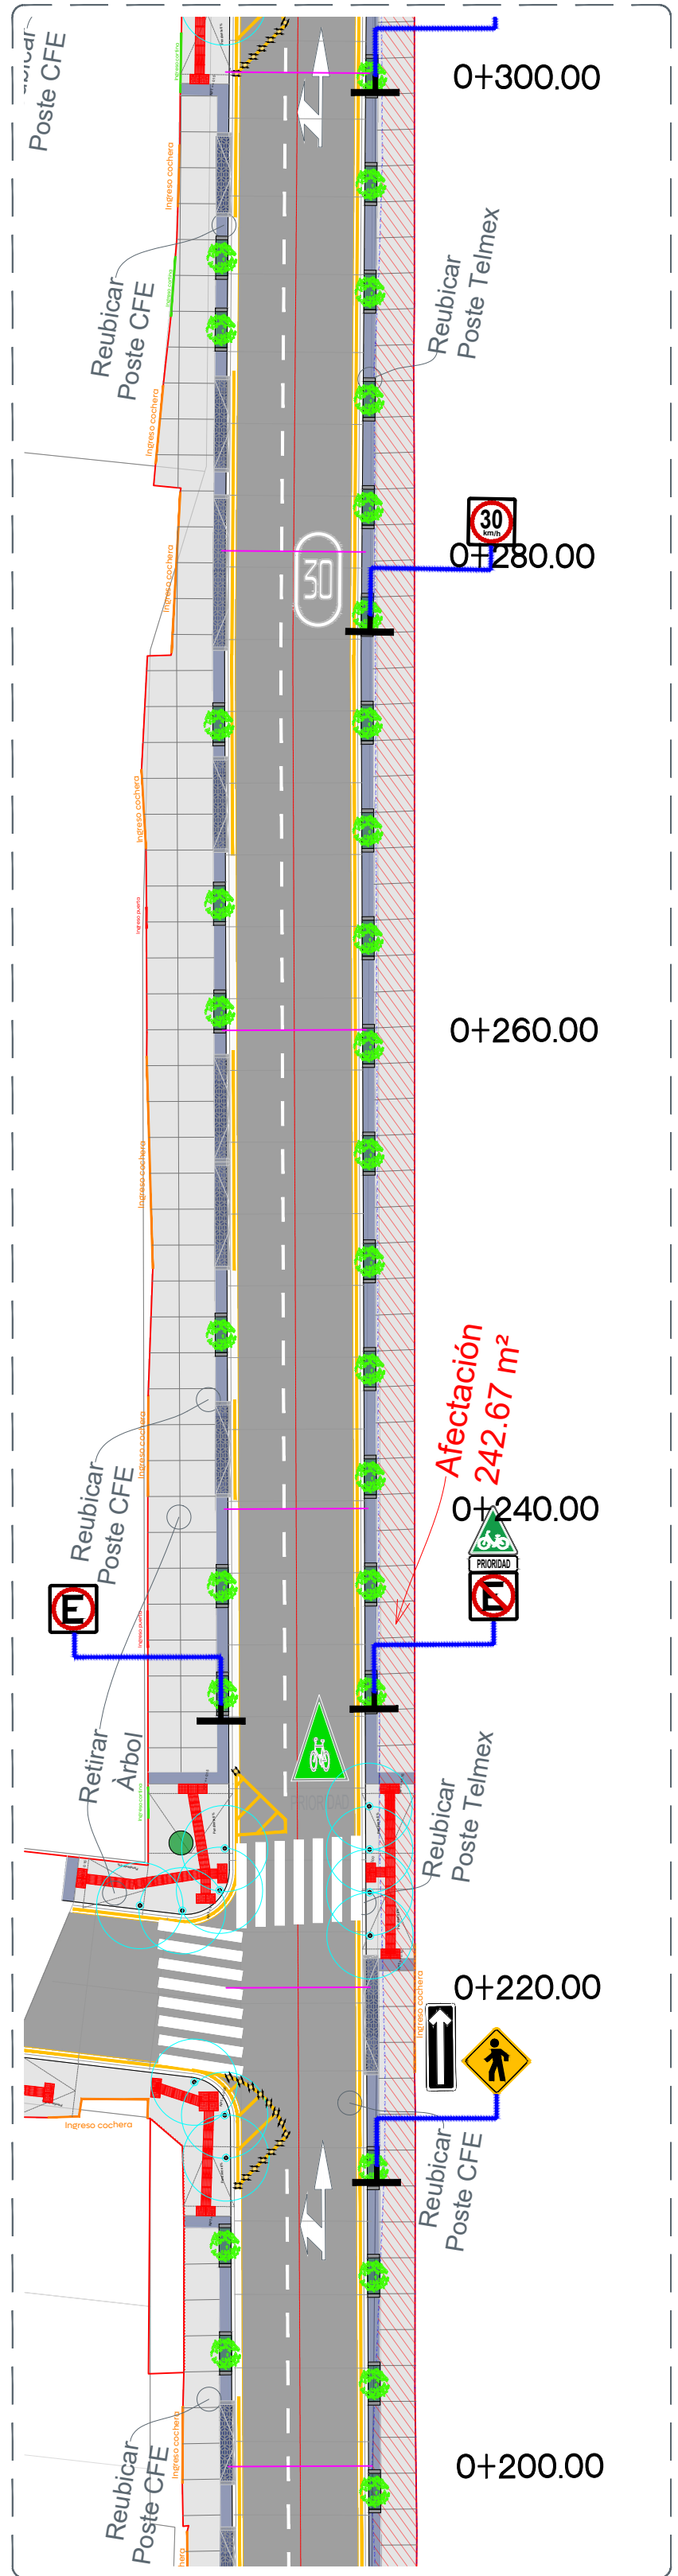


03 Planta
0+200.00 a 0+300.00
1:250

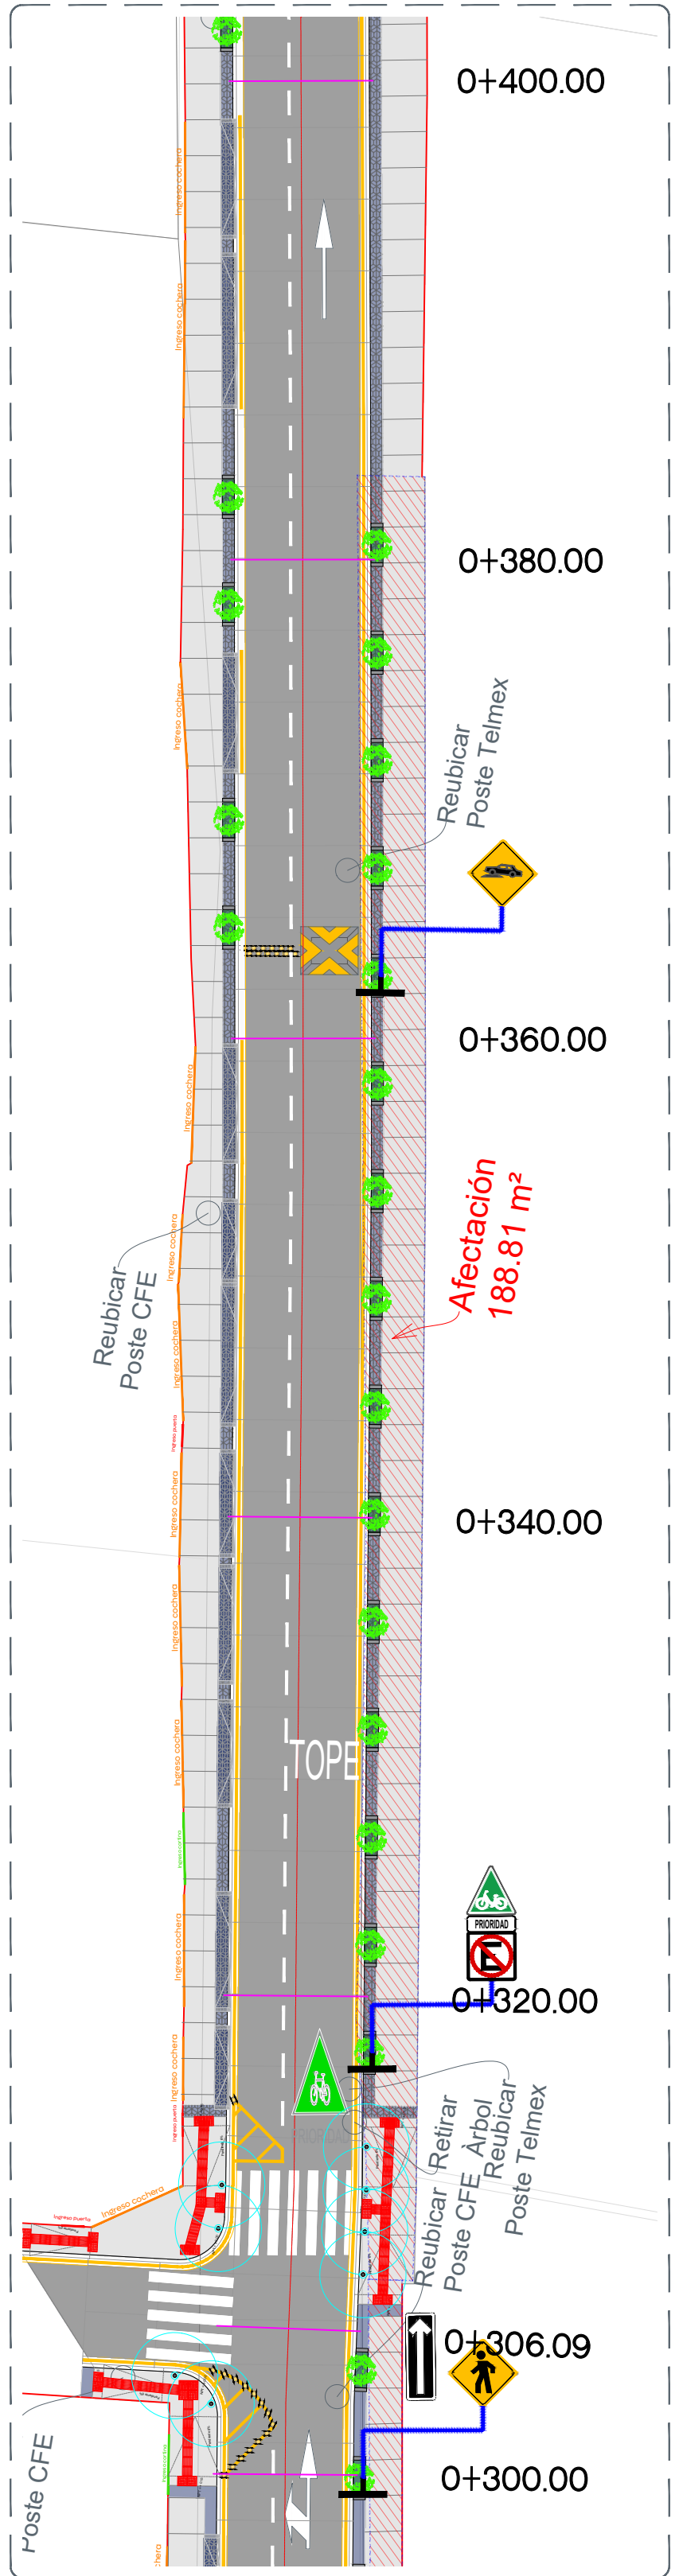


04 Planta
0+300.00 a 0+400.00
1:250

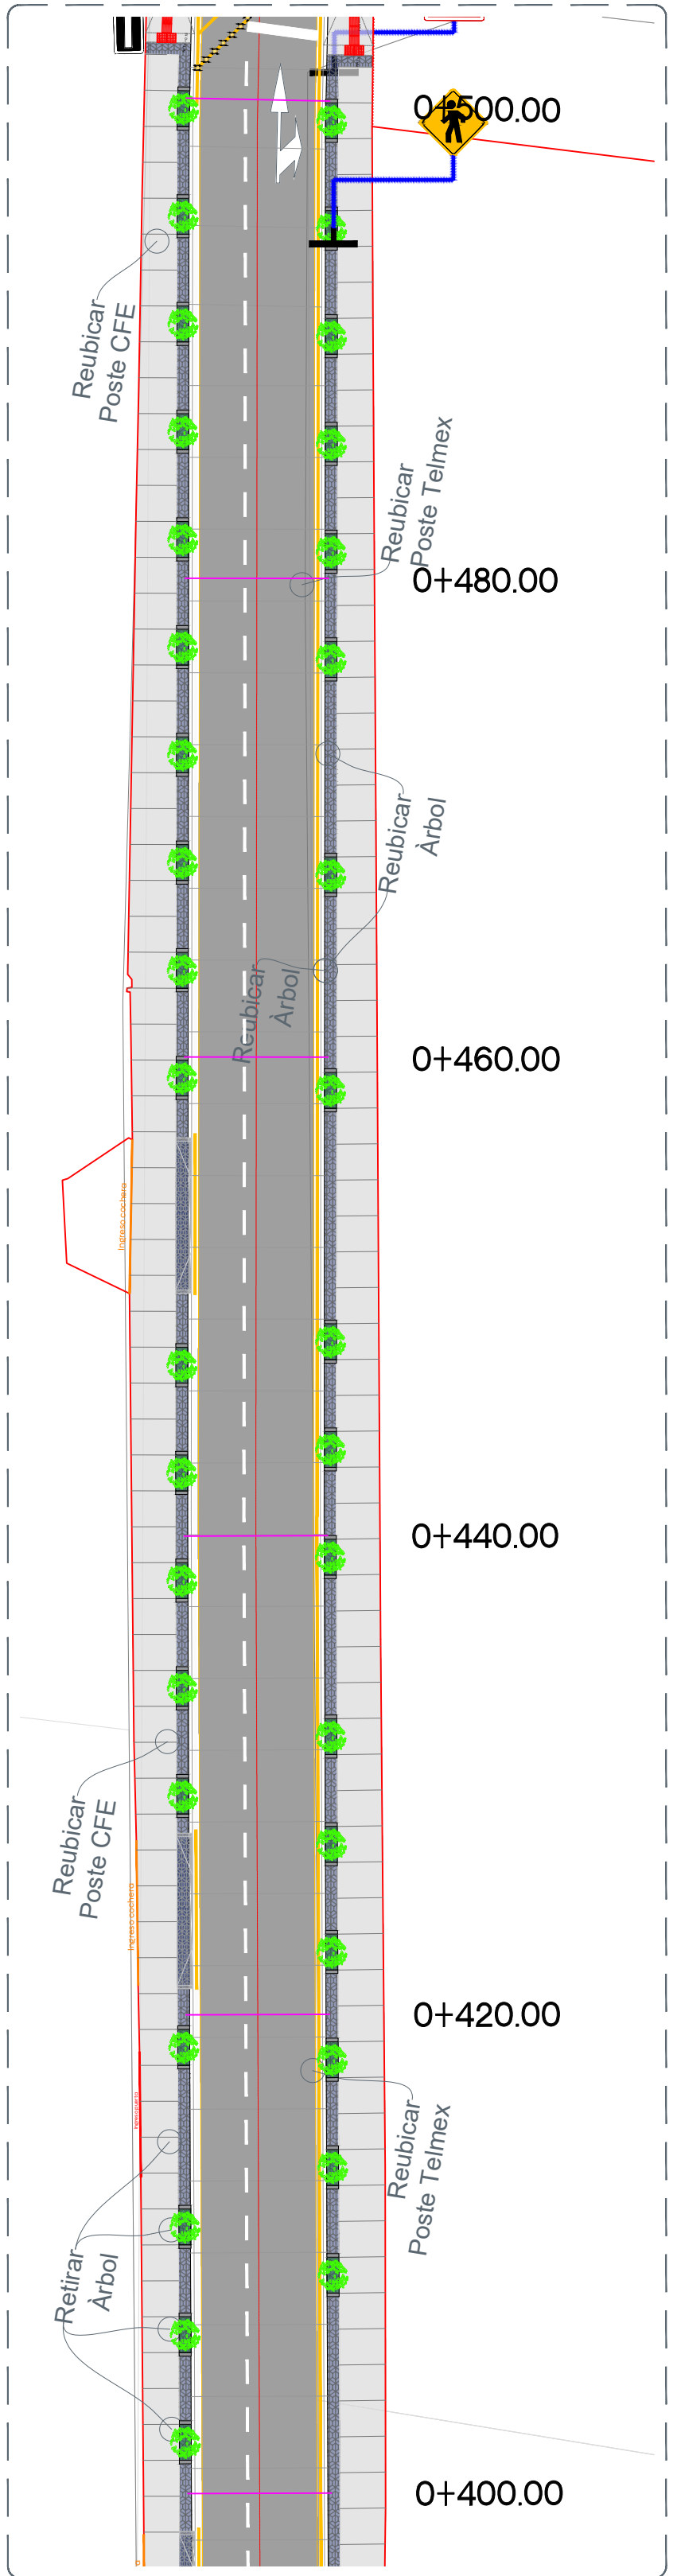

05 Planta
0+400.00 a 0+500.00
1:250

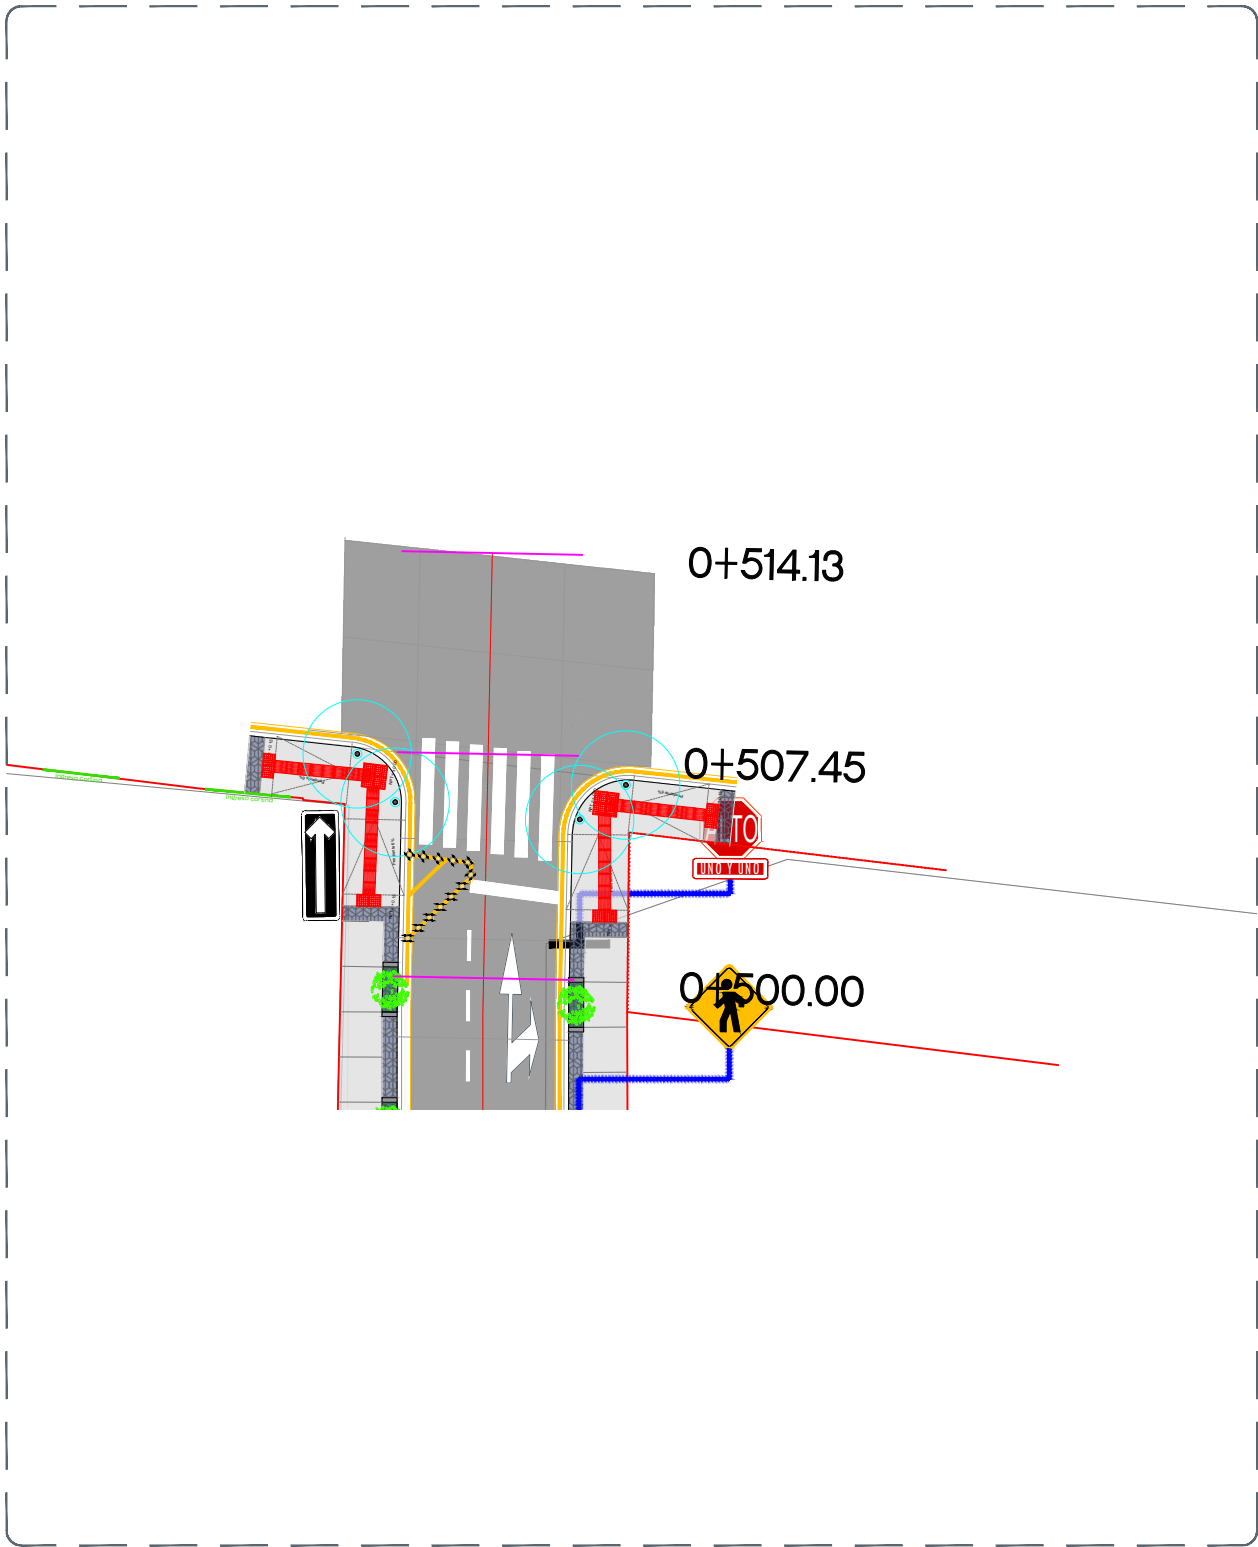


06 Planta
0+500.00 a 0+514.13
1:250

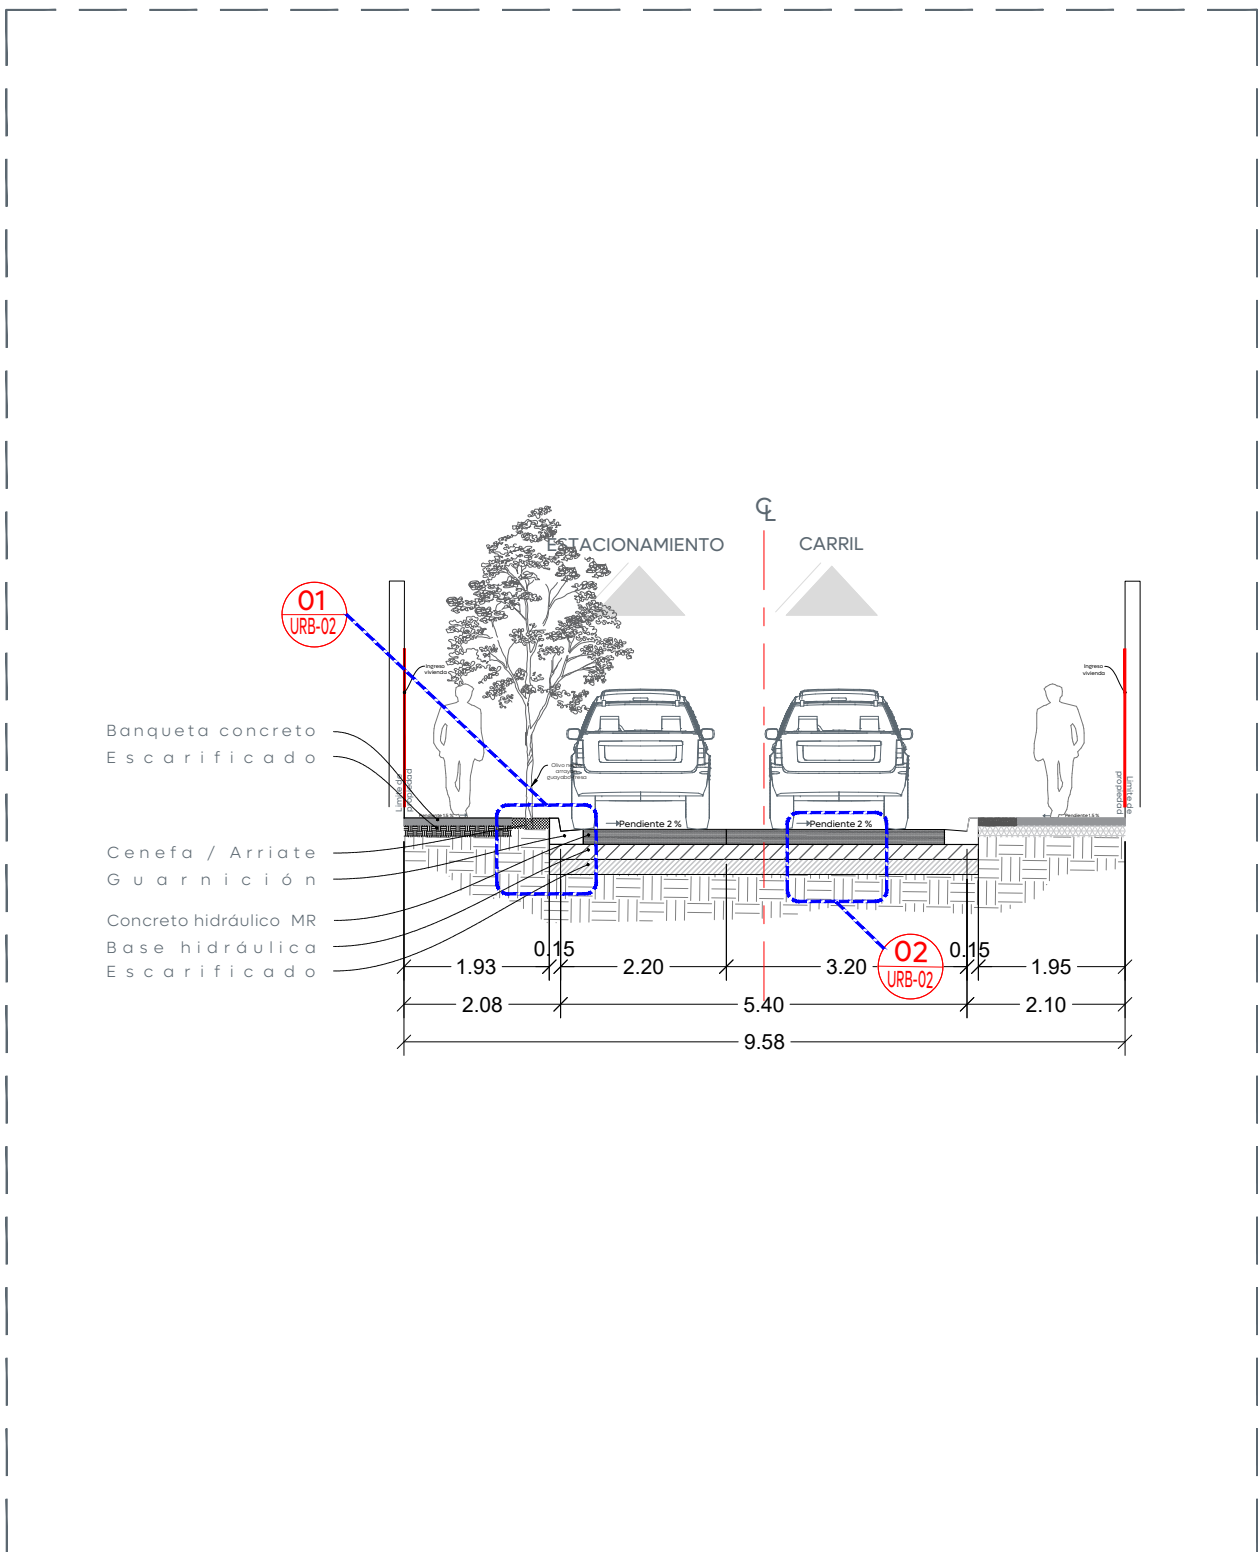

07 Sección A-A
C. Calli
Escala 1:100



- Alcances Generales:
- A Renovación de líneas de agua potable y alcantarillado sanitario.
 - B Losas de rodamiento en concreto hidráulico MR y construcción de guarnición.
 - C Construcción de banquetas, rampas, cenefa y arriate con arbolado.
 - D Señalética horizontal y vertical.
 - E Alumbrado público, registros, anclas, postes y luminarias.

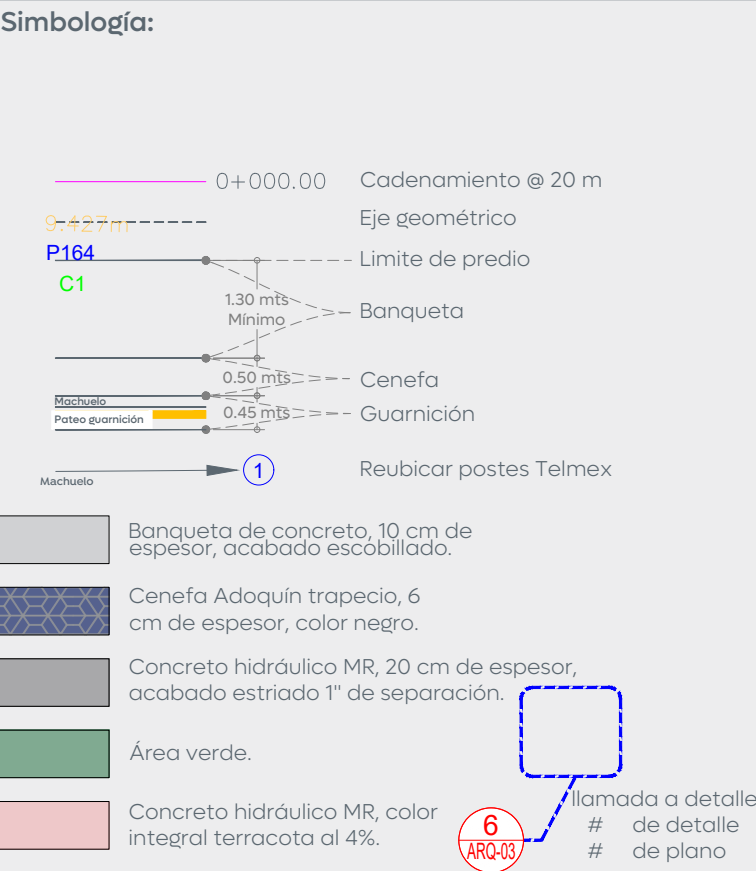

Cuadro de áreas C. Agua Marina		
Concepto	Unidad	Cantidad
Machuelo	m	1,139.28
Cenefa	m²	472.62
Banqueta	m²	1,831.89
Losas de rodamiento	m²	2,711.83
Esquinas incluyentes	pz	17

Nombre del proyecto: Pavimentación de la calle Agua Marina, incluye: modernización de redes básicas de alcantarillado, conducción y distribución; infraestructura pluvial y canalización en zonas aledañas, más obras complementarias, colonia La Florida, municipio de Zapopan, Jalisco

Contenido del plano:

Planta y sección.

No. Contrato:

DOPI-MUN-R33-PAV-LP-069-2025

Director de Obras Públicas e Infraestructura:

Ing. Ismael Jáuregui Castañeda

Jefe de la Unidad de Estudios y Proyectos:

Arq. Edwin Aguilar Escatel

Jefe de área:

Responsable del proyecto:

Ing. Norberto Esau Romero Joya

Arq. Angel Fernando Torres Mendoza

Ubicación:

C. Agua Marina, Zapopan, Jalisco

Fecha: mayo 25

Escala: Indicada

Cotas: Metros

Clave:

URB.01