




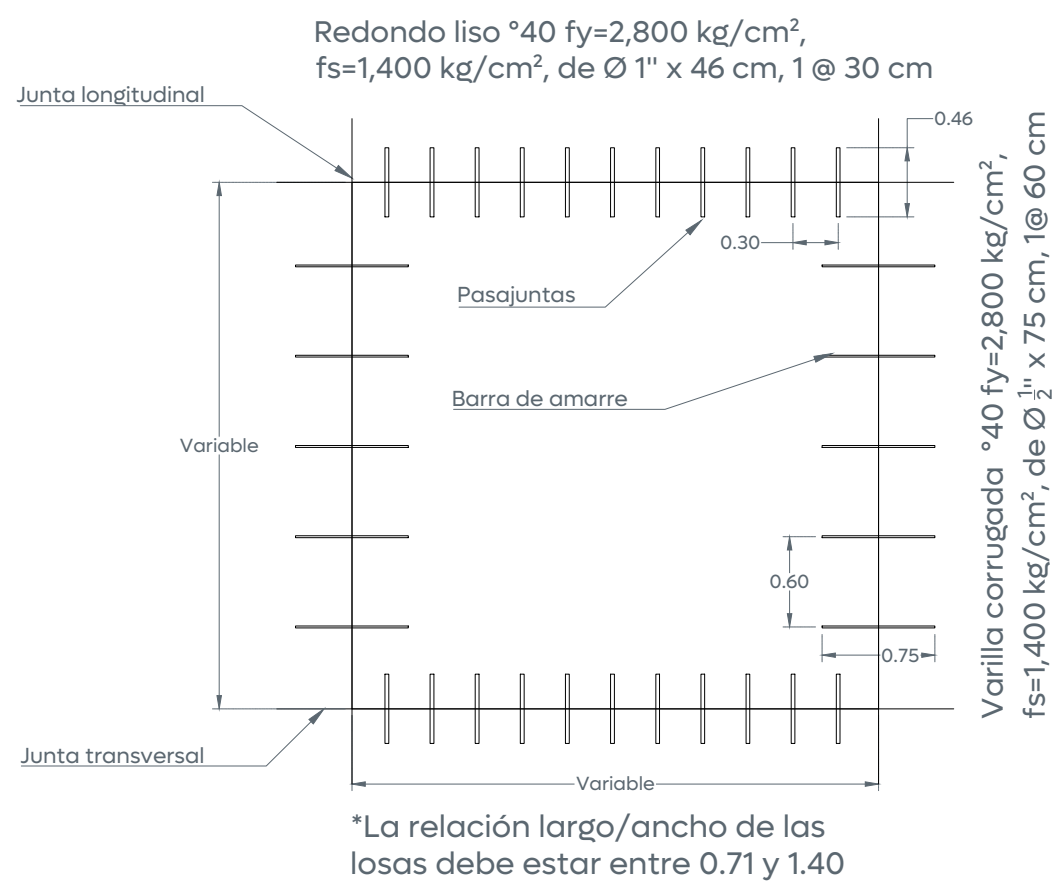


02 Modulación de losas, pasajuntas y barras de amarre

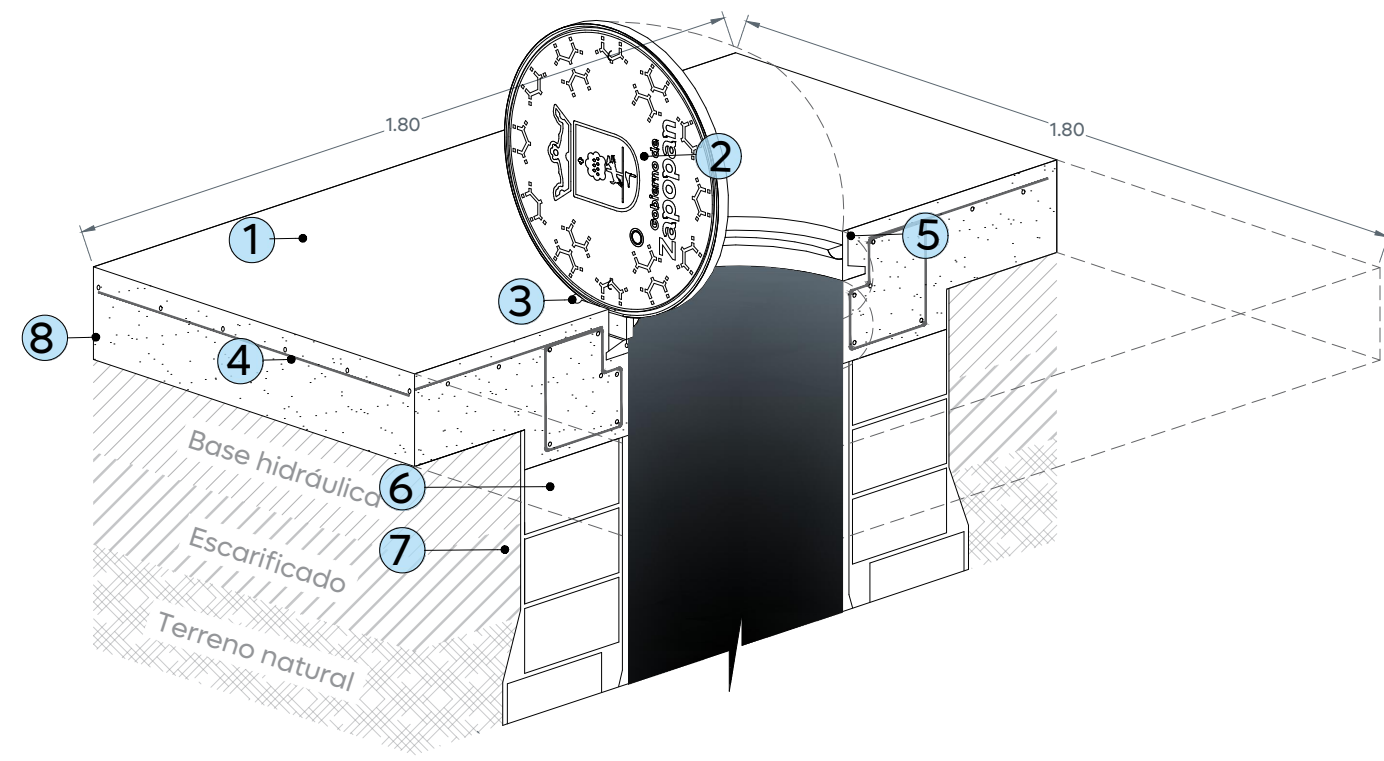


- Especificaciones brocal:
- Losa de 1.8 mts por lado y brocal
 - Tapa de hierro dúctil
 - Barrenos de 1/2"
 - Parrilla Vr=3/8" @ 15 cm en ambos sentidos
 - Armado y estribos 6/4 e=3/8" @ 25 cm
 - Aplanado acabado pulido 1.5 cm de espesor promedio
 - Tabique de jalcreto 11-14-28, juntado con mortero 1:3
 - Sellador asfáltico de juntas horizontales (Sellador elástico de poliuretano con alta resistencia o Aglomerado de fibras de celulosa impregnada con asfaltos especiales y conservadores).

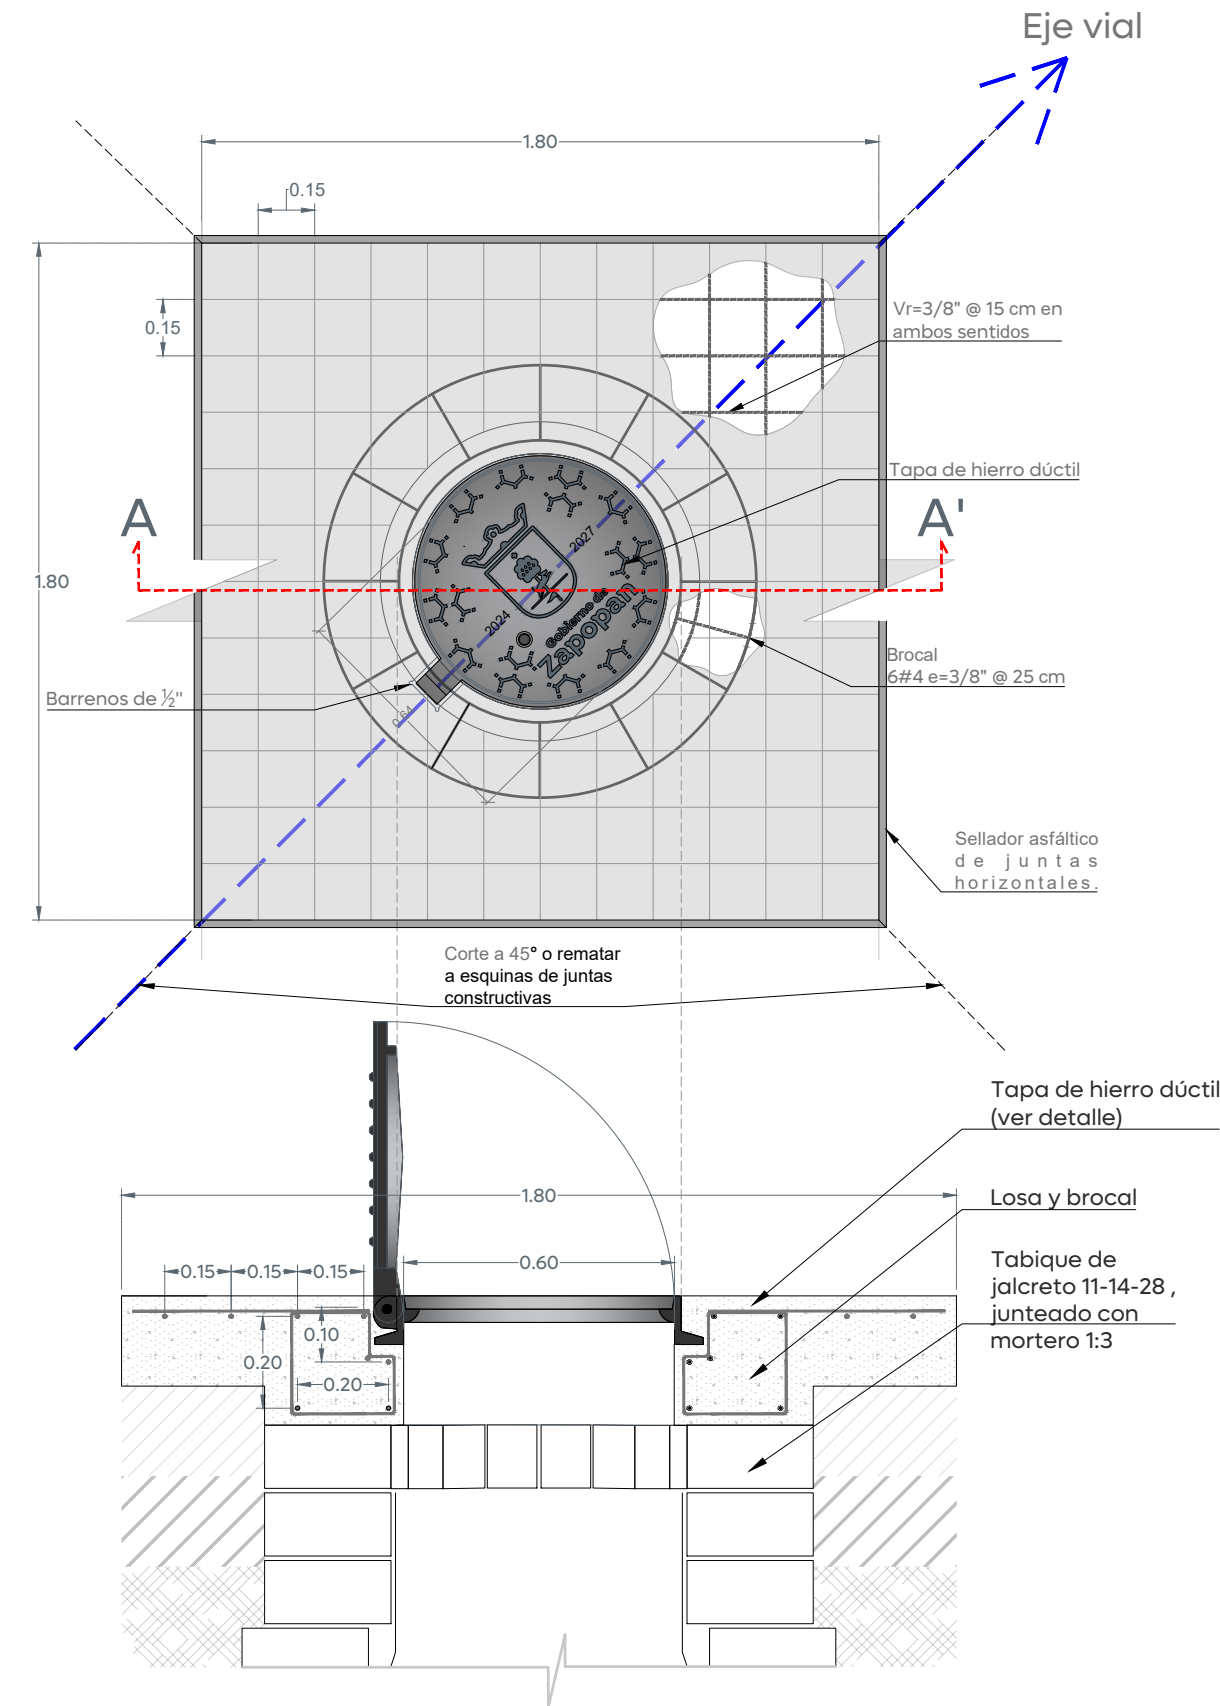


05 Detalle de brocal y tapa en pozos de visita

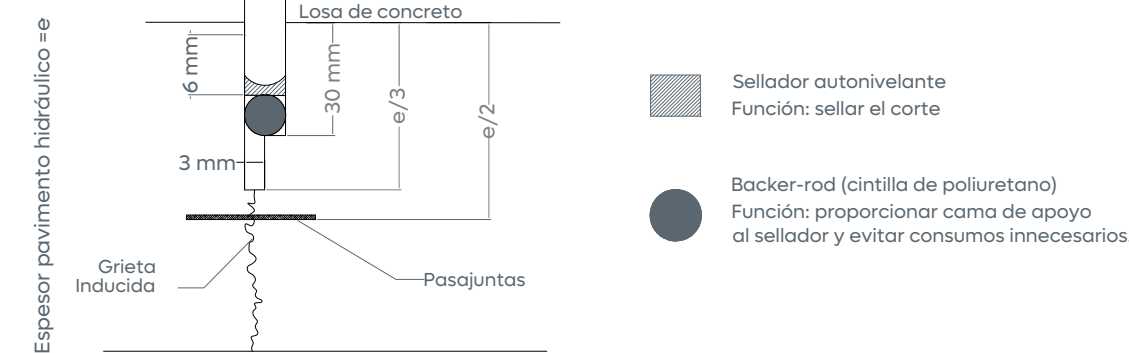


03 Detalle de junta constructiva

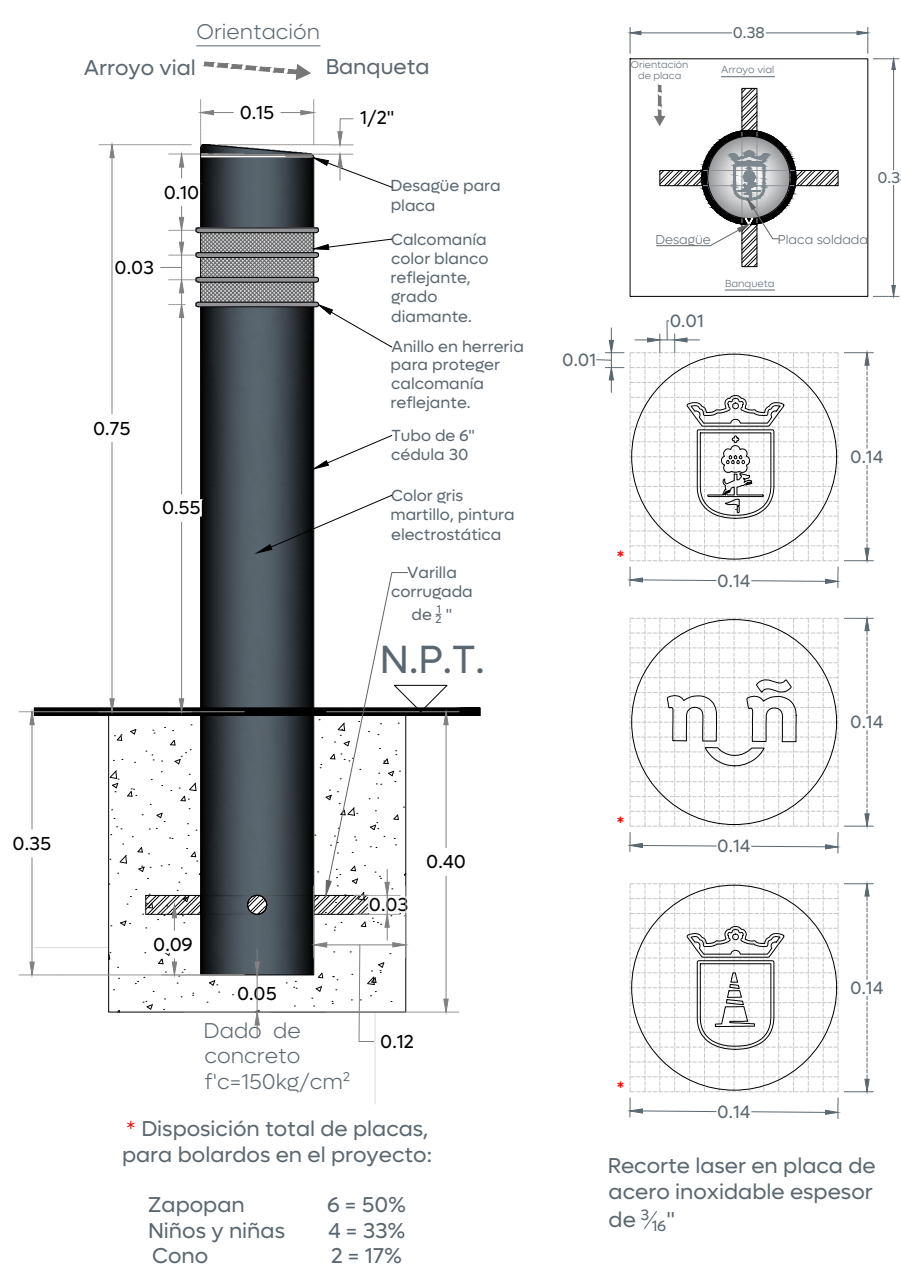

04 Detalle de bolardo y placa

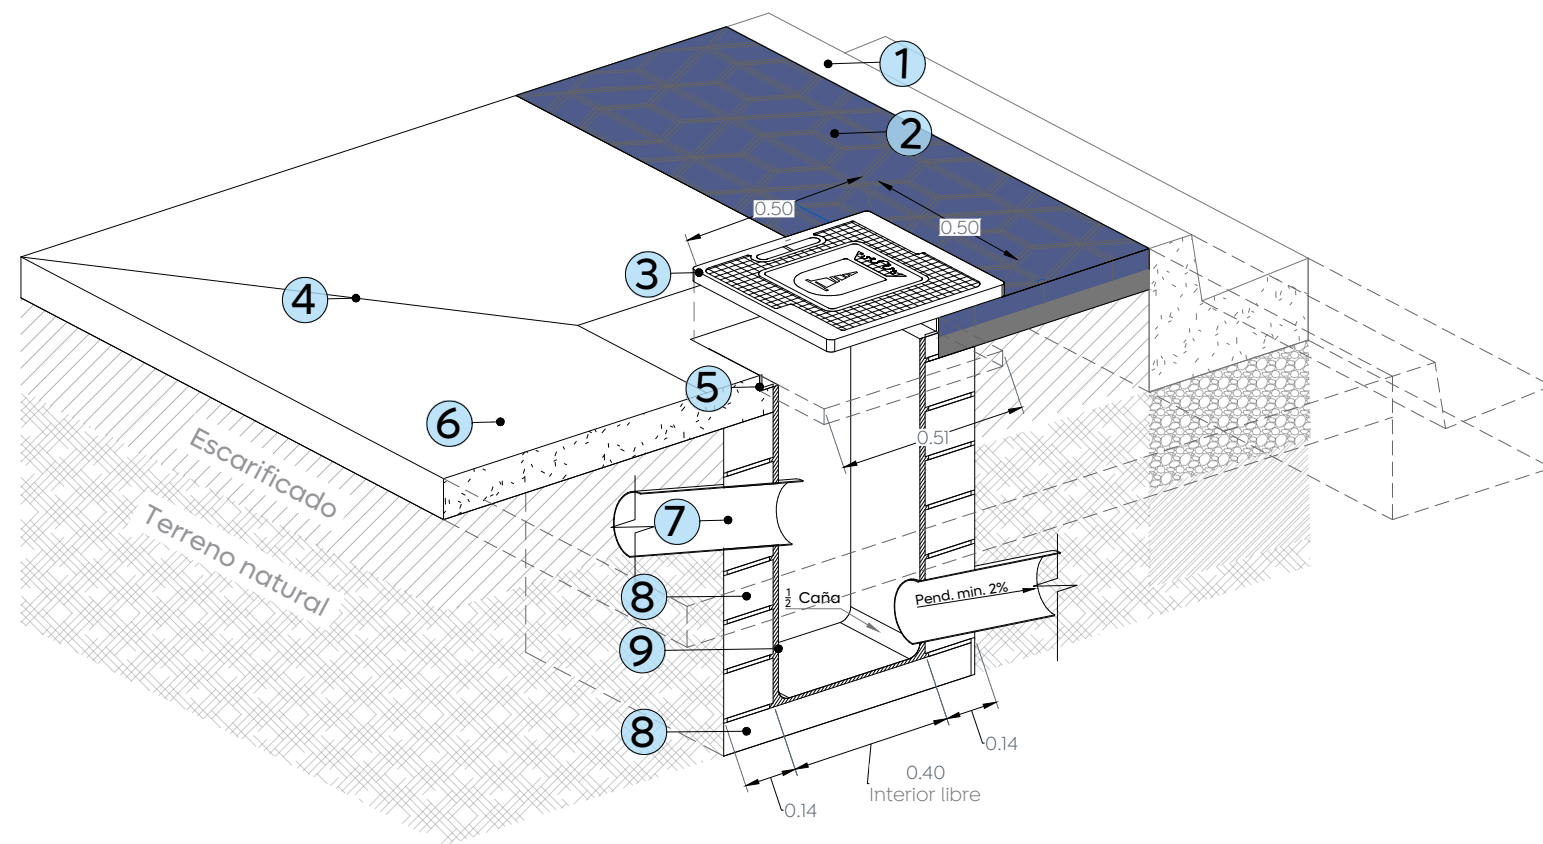

- Especificaciones descarga domiciliaria:
- Guarnición.
 - Cenefa.
 - Tapa de concreto polimérico en color gris con espesor de 1 1/4". Deberá estar soportada sobre sus cuatro lados en todo momento.
 - Corte a 45° o rematar a esquina de juntas constructivas hasta limite de propiedad.
 - Contramarcos ángulo de 1/4" x 1 1/2".
 - Banqueta.
 - PVC Sanitario 4".
 - Muro de block 11x14x28 cm de 14 cm de espesor (soga).
 - Aplanado acabado pulido 1.5 cm de espesor promedio
 - Base de registro, concreto f'c 200kg/cm², espesor de 8 cm con malla electrosoldada.

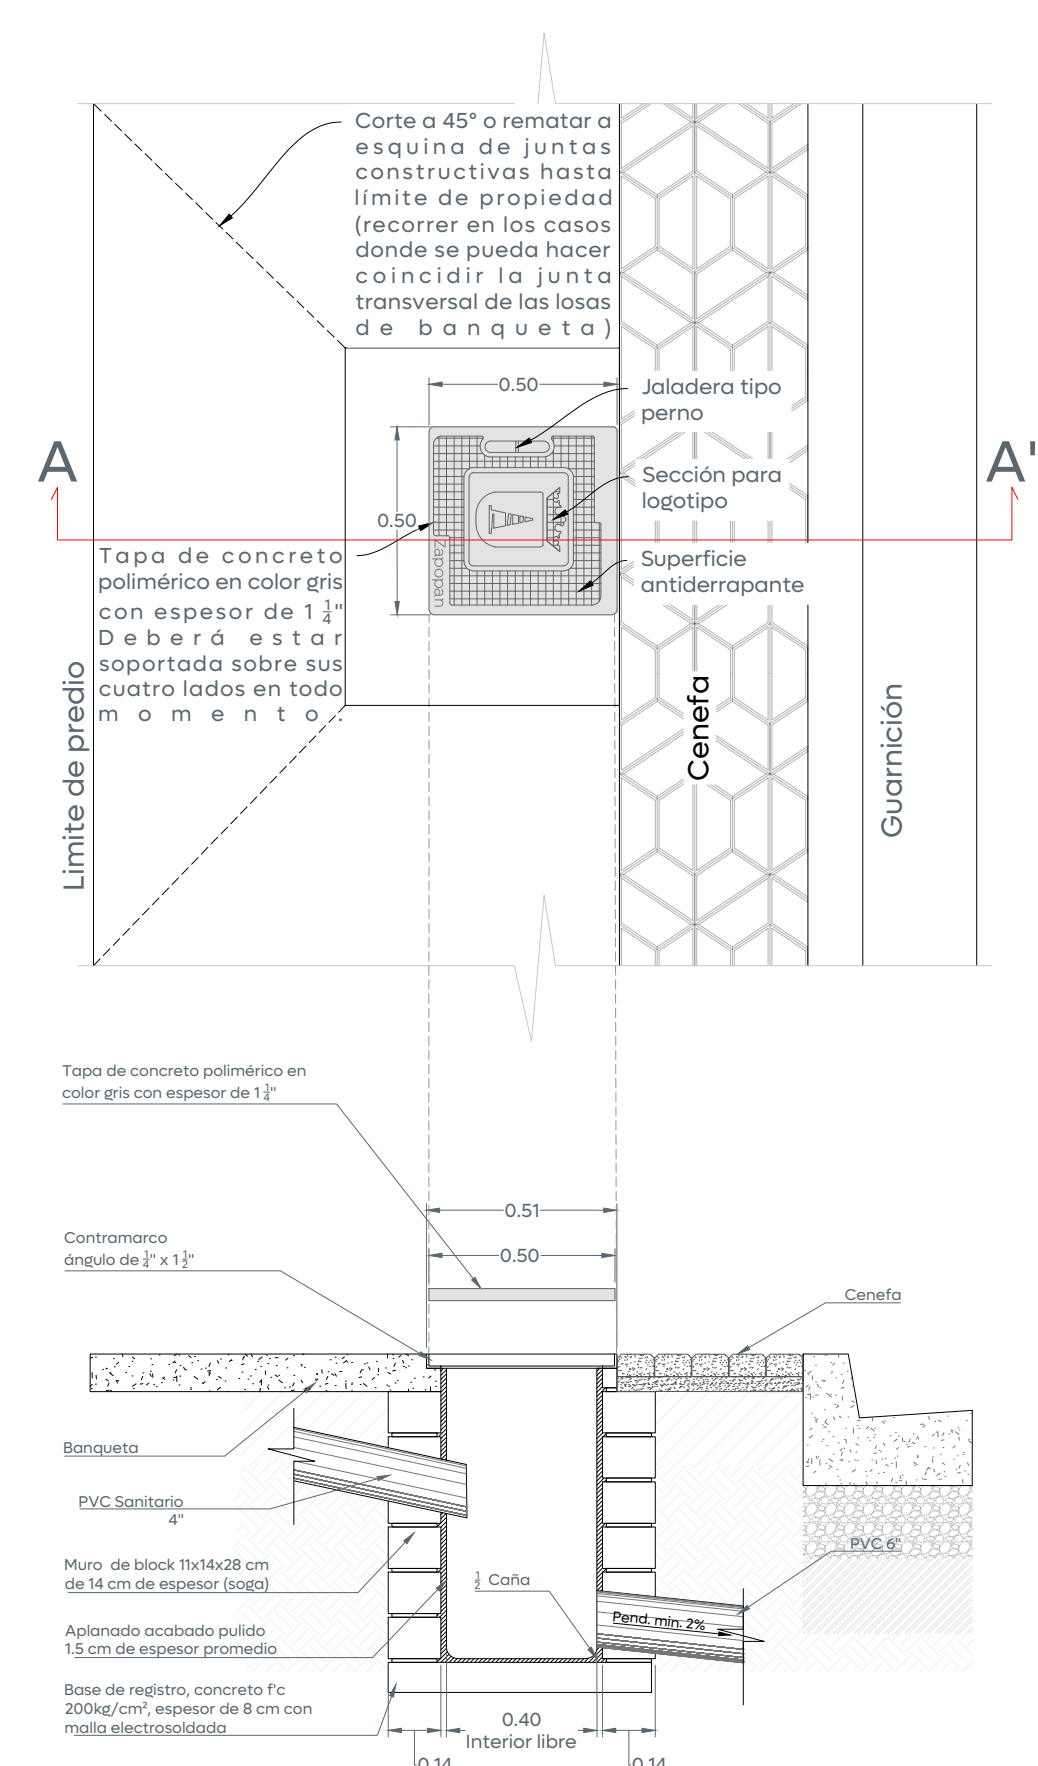

06 Detalle de descarga domiciliaria

Gobierno de Zapopan

Obra Pública e Infraestructura
Gestión Integral de la Ciudad

Macrolocalización:

Microlocalización:

Alcances Generales:

- A Renovación de líneas de agua potable y alcantarillado sanitario.
- B Losas de rodamiento en concreto hidráulico MR y construcción de guarnición.
- C Construcción de banquetas, rampas, cenefa y arriate con arbolado.
- D Señalética horizontal y vertical.
- E Alumbrado público, registros, anclas, postes y luminarias.

Simbología:

Notas:

Nombre del proyecto: Pavimentación de la calle Agua Marina, incluye: modernización de redes básicas de alcantarillado, conducción y distribución; infraestructura pluvial y canalización en zonas aledañas, más obras complementarias, colonia La Florida, municipio de Zapopan, Jalisco

Contenido del plano:

Detalles tipo e isométrico.

No. Contrato:

DOPI-MUN-R33-PAV-LP-069-2025

Director de Obras Públicas e Infraestructura:

Ing. Ismael Jáuregui Castañeda

Jefe de la Unidad de Estudios y Proyectos:

Arq. Edwin Aguilar Escatrel

Jefe de área:

Ing. Norberto Esau Romero Joya

Responsable del proyecto:

Arq. Angel Fernando Torres Mendoza

Ubicación:

C. Agua Marina, Col. La Florida, Zapopan, Jalisco

Fecha: mayo 25

Escala: Indicada

Cotas: Metros

Clave:

URB.03