


Planta General

Alcances Generales


1:750

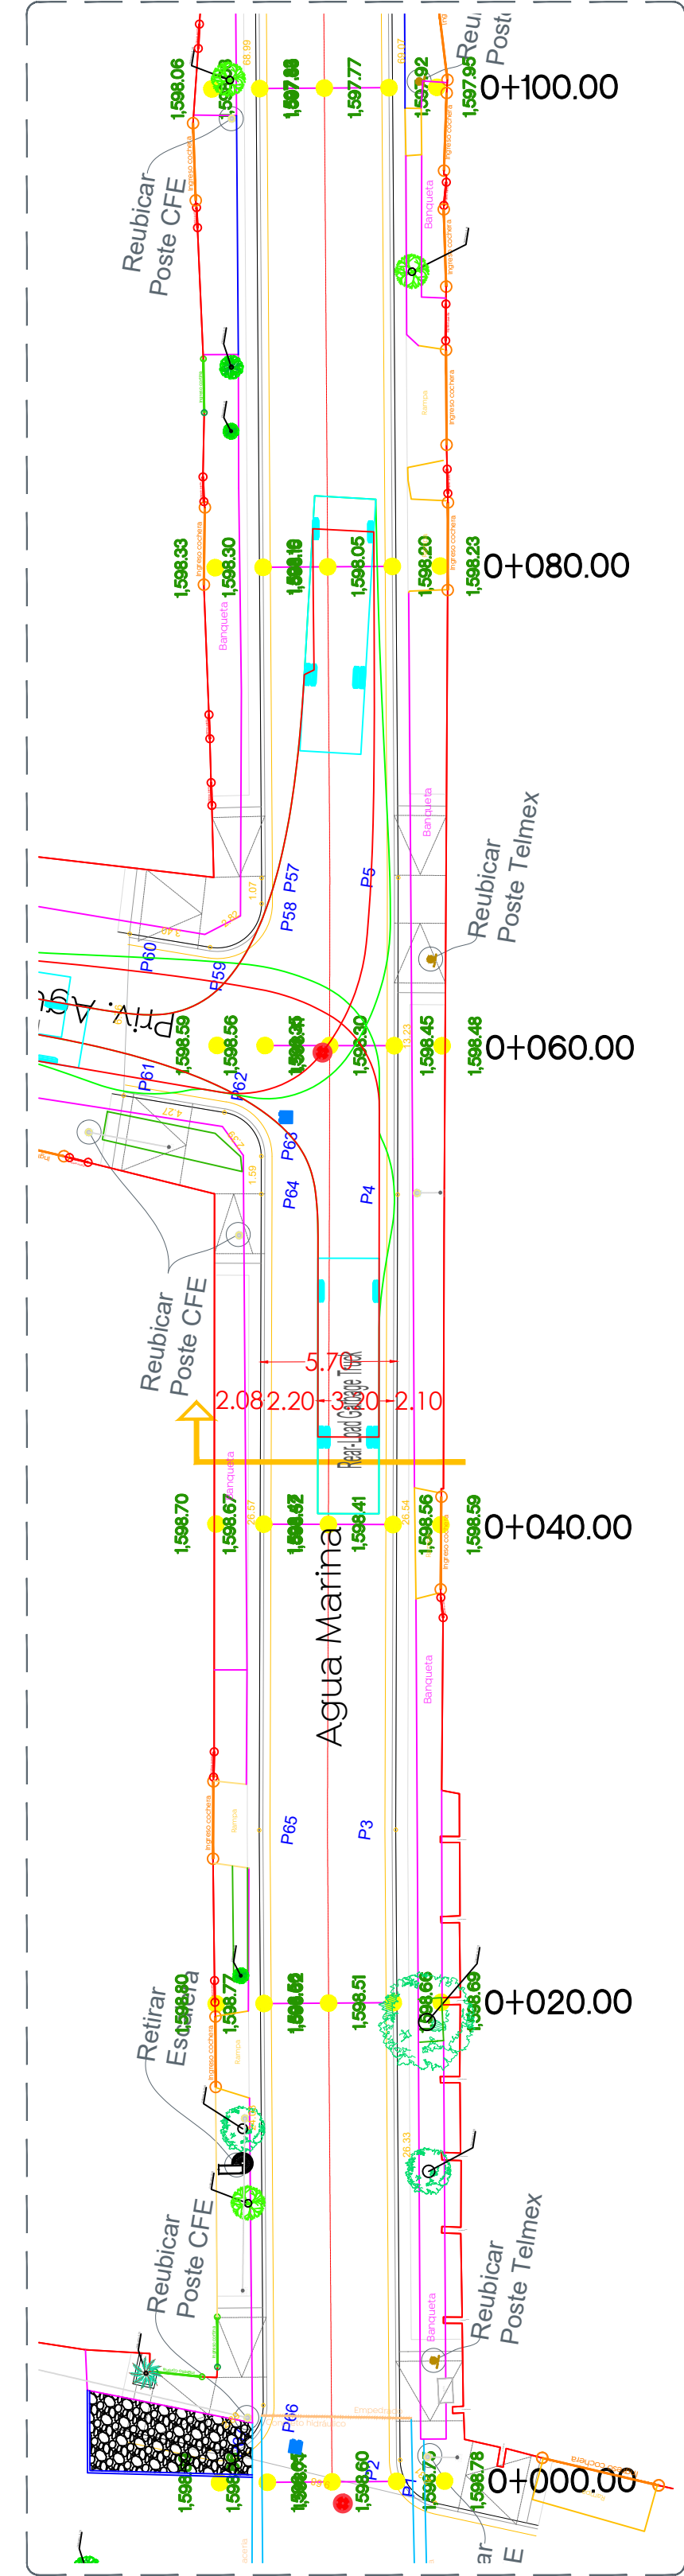

01 Planta

0+000.00 a 0+100.00


1:250

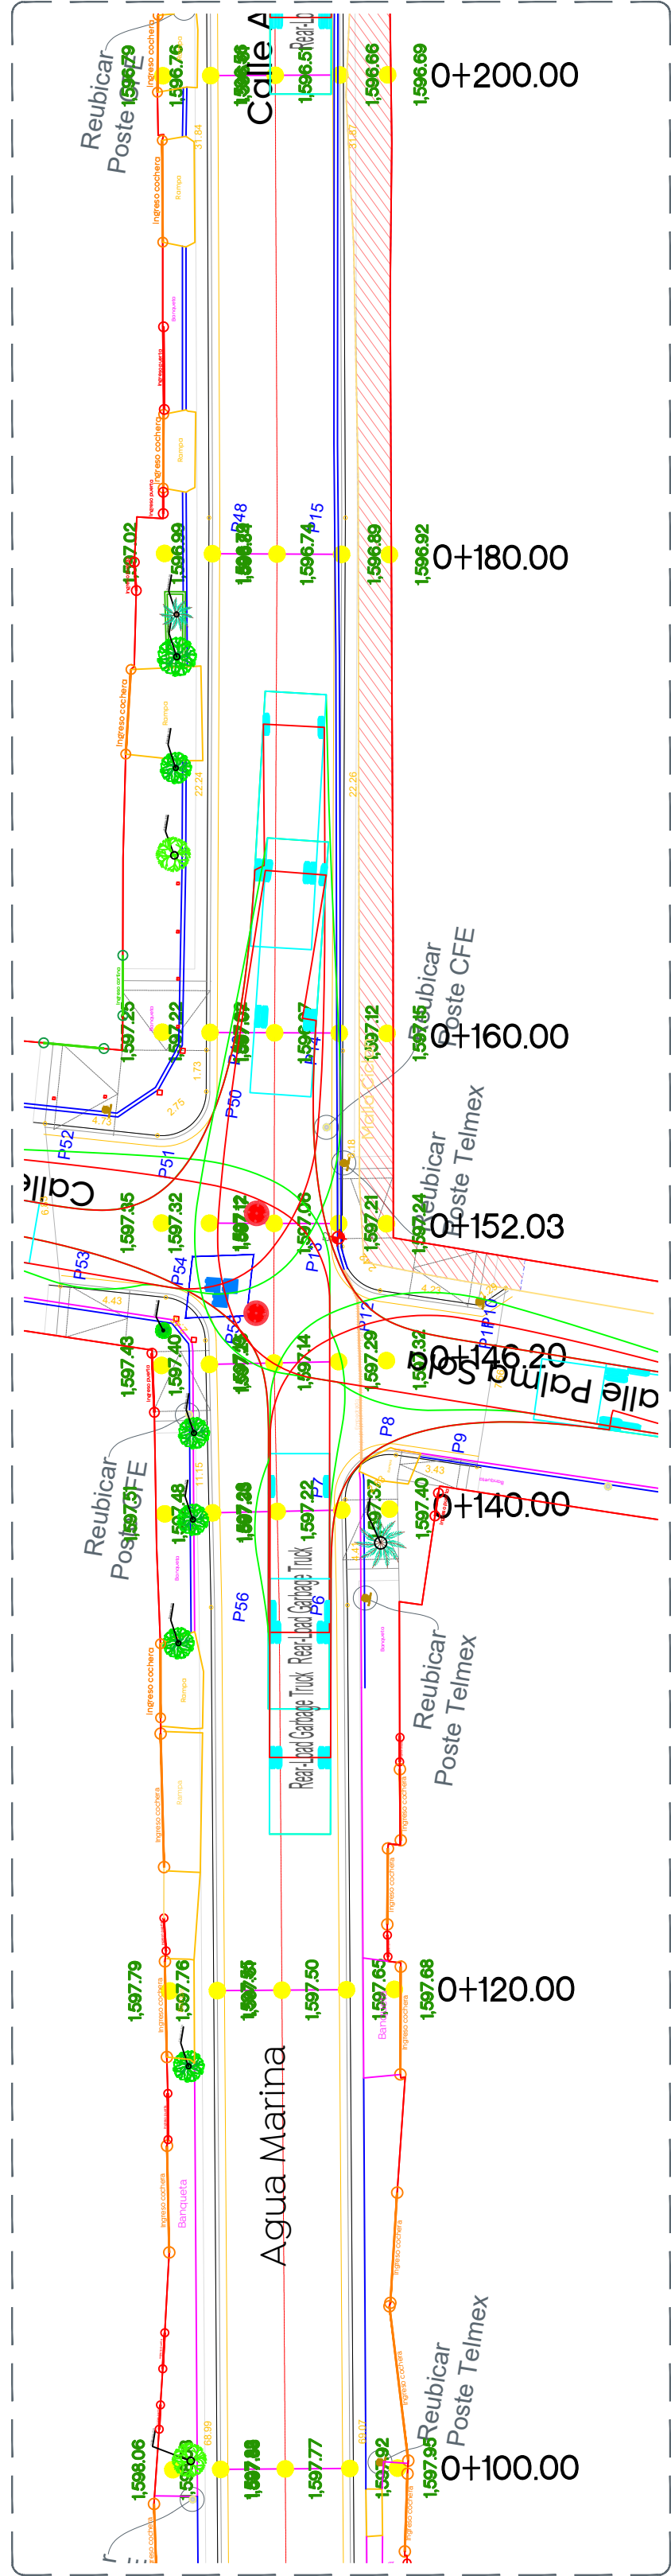

02 Planta

0+100.00 a 0+200.00


1:250

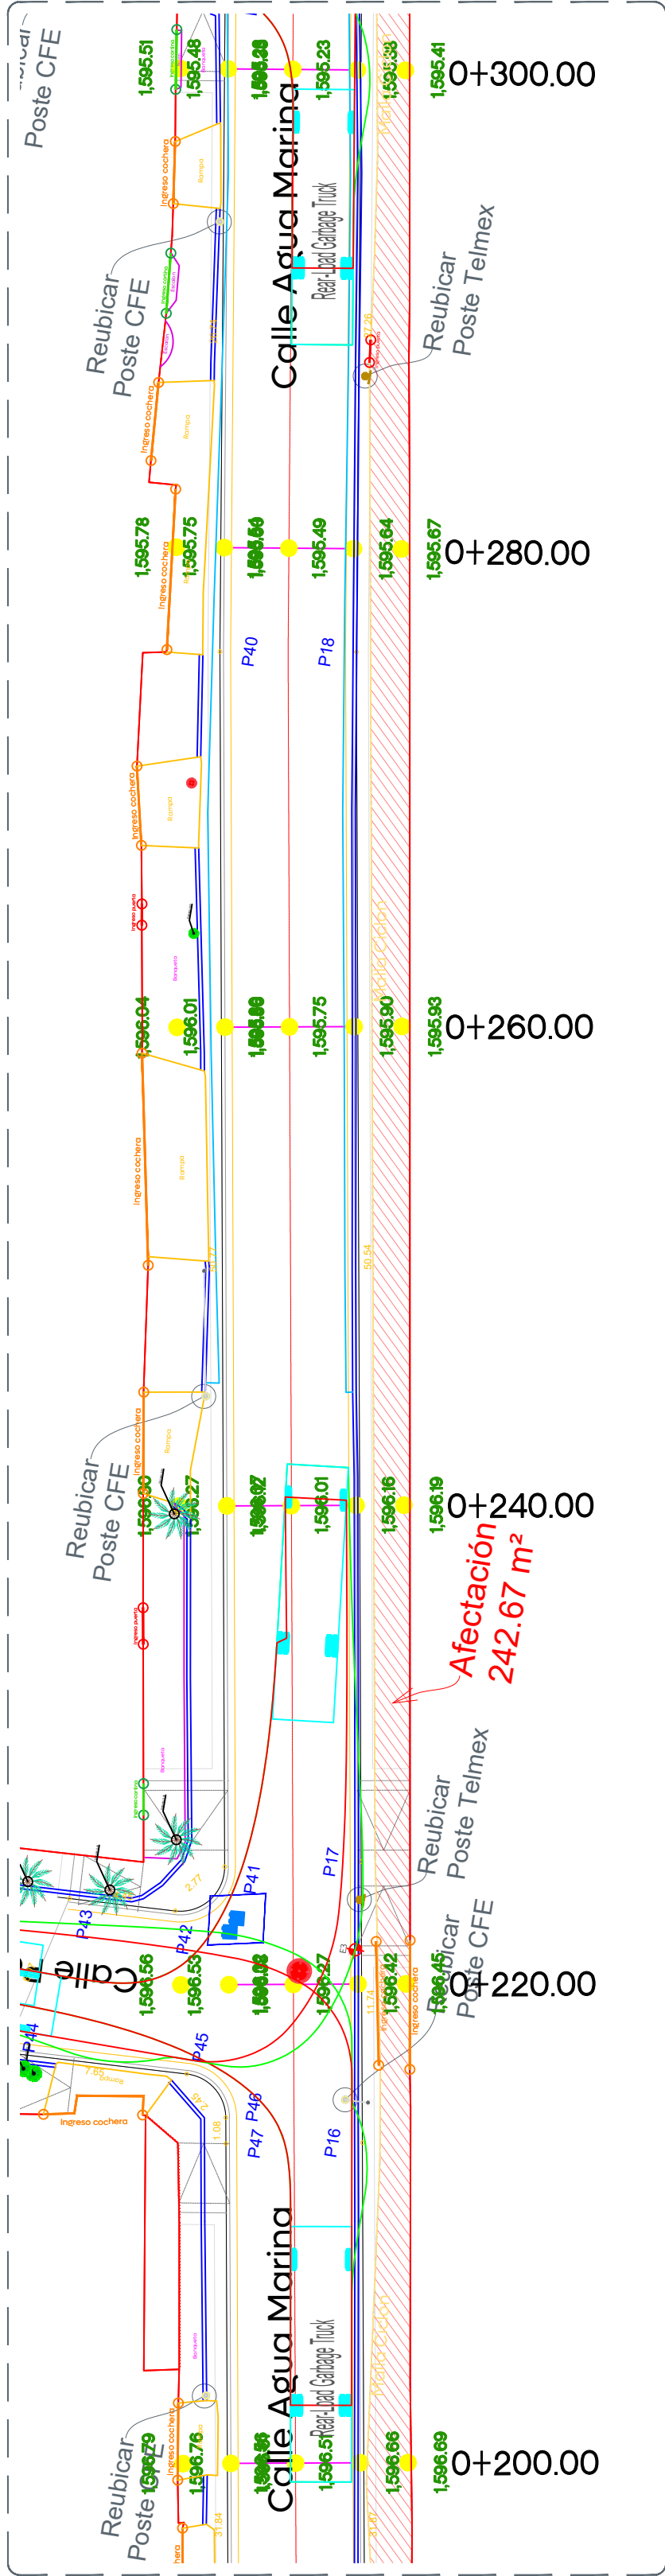

03 Planta

0+200.00 a 0+300.00


1:250

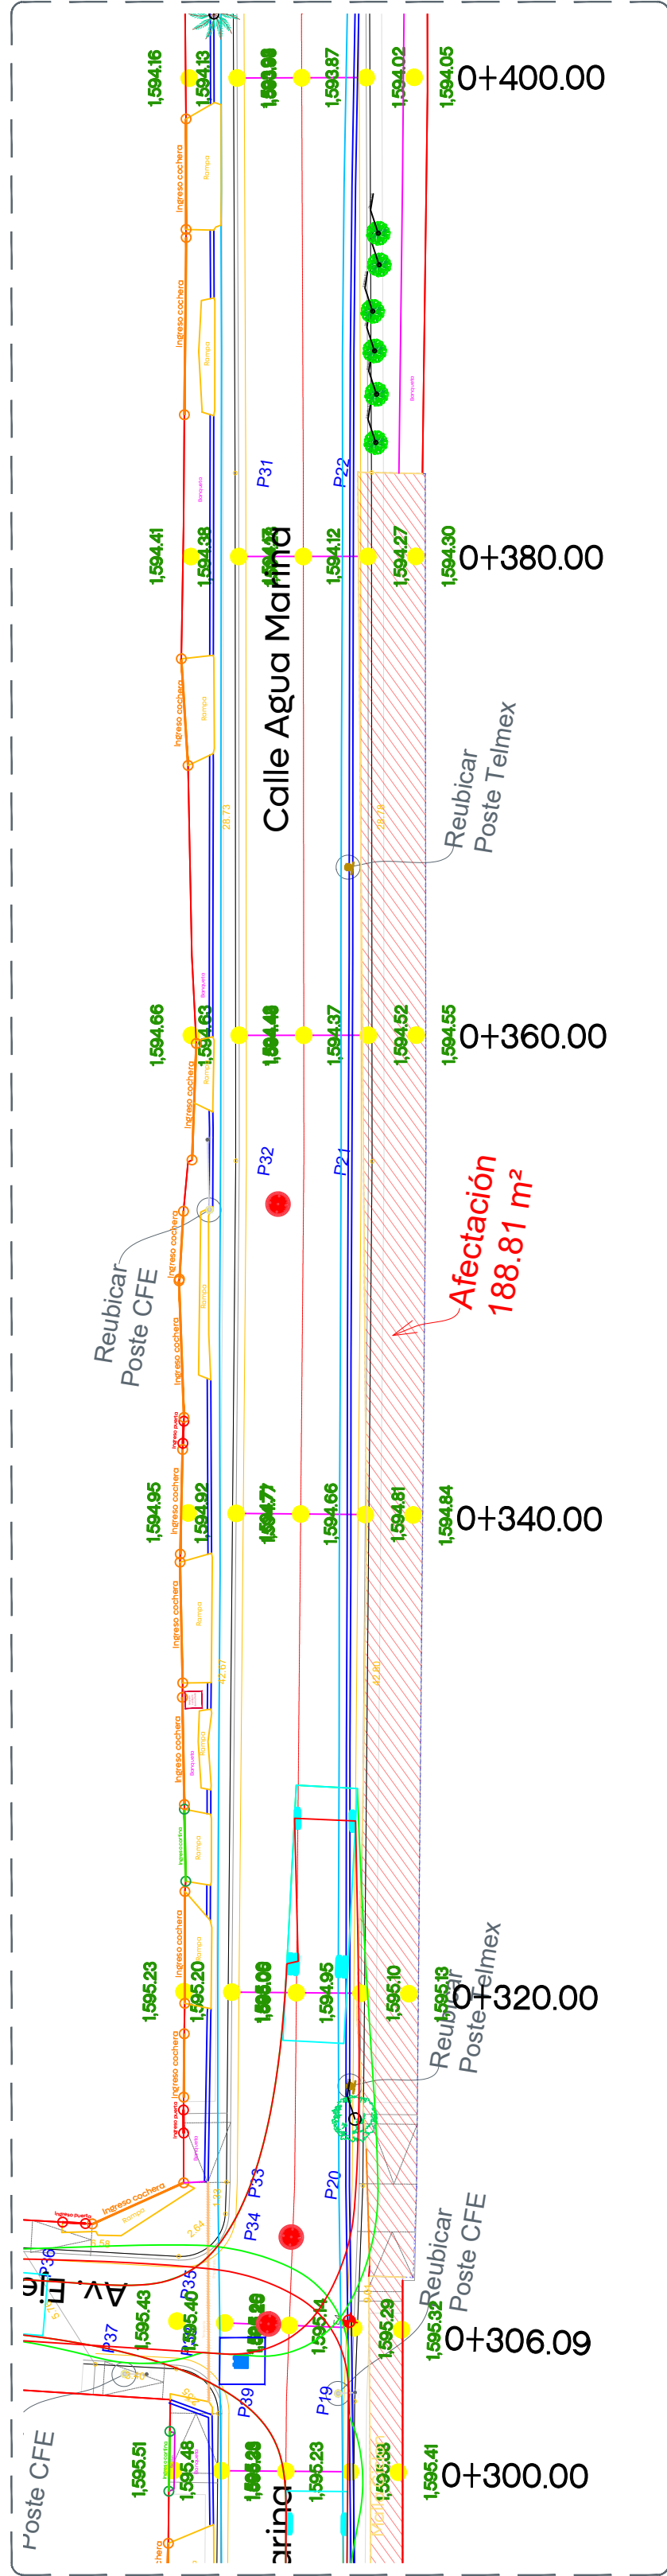

04 Planta

0+300.00 a 0+400.00


1:250

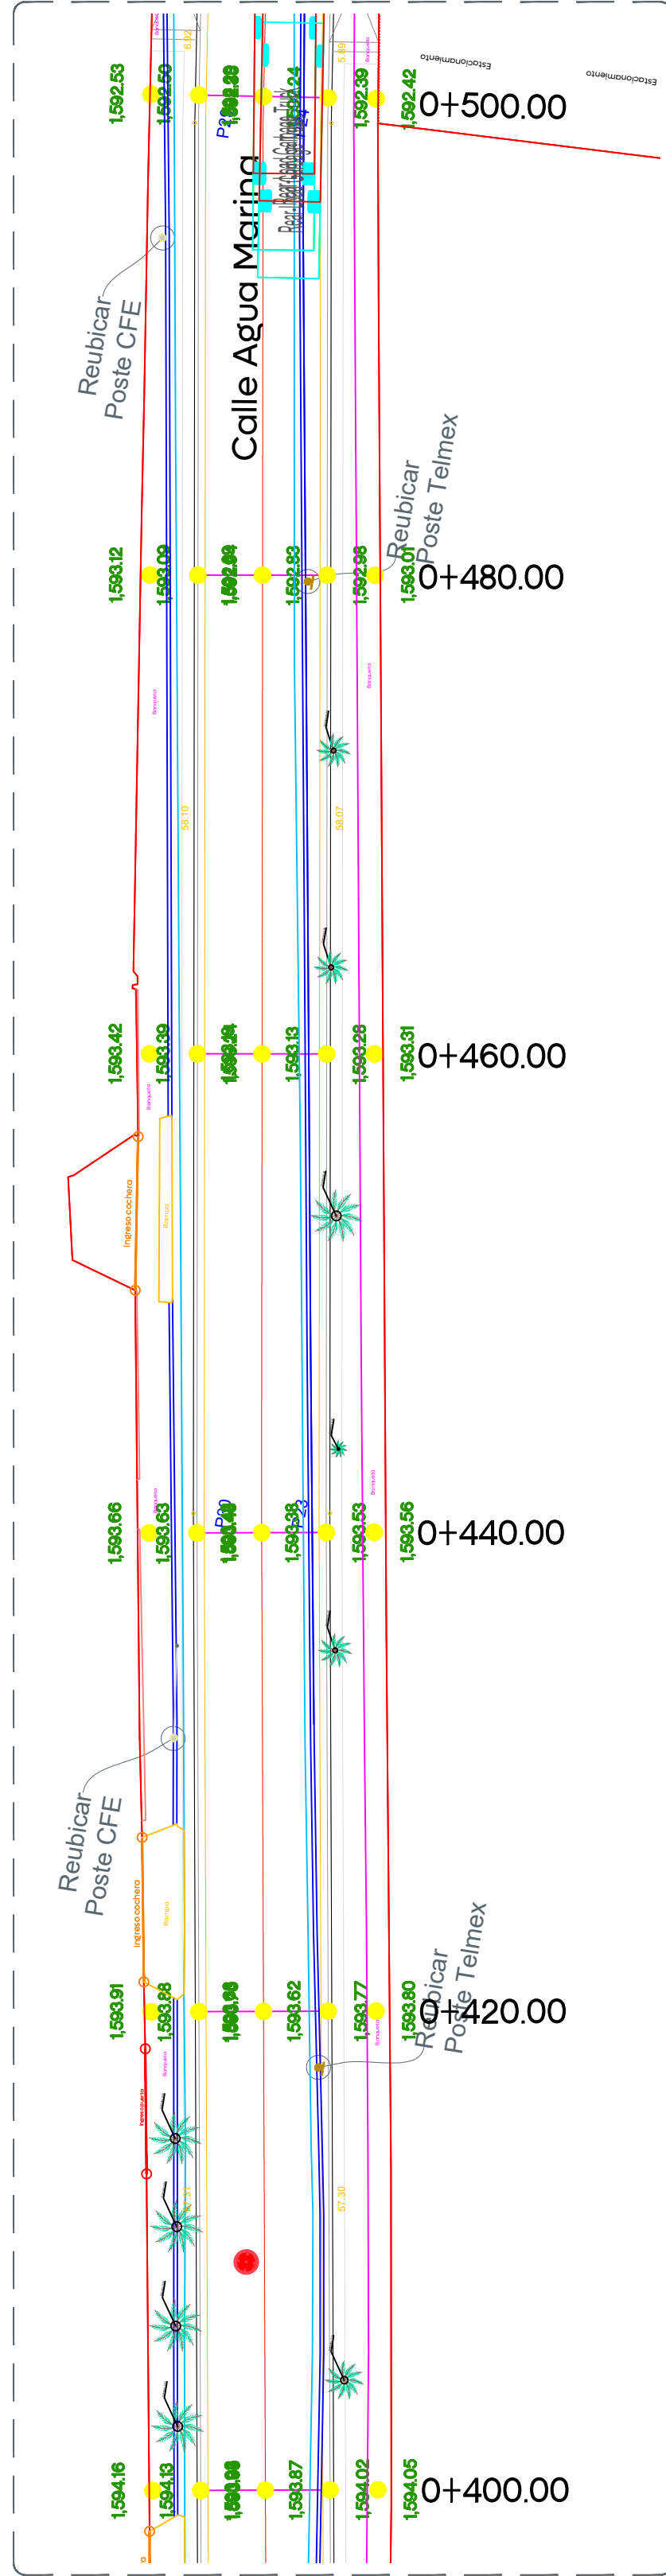

05 Planta

0+400.00 a 0+500.00

1:250

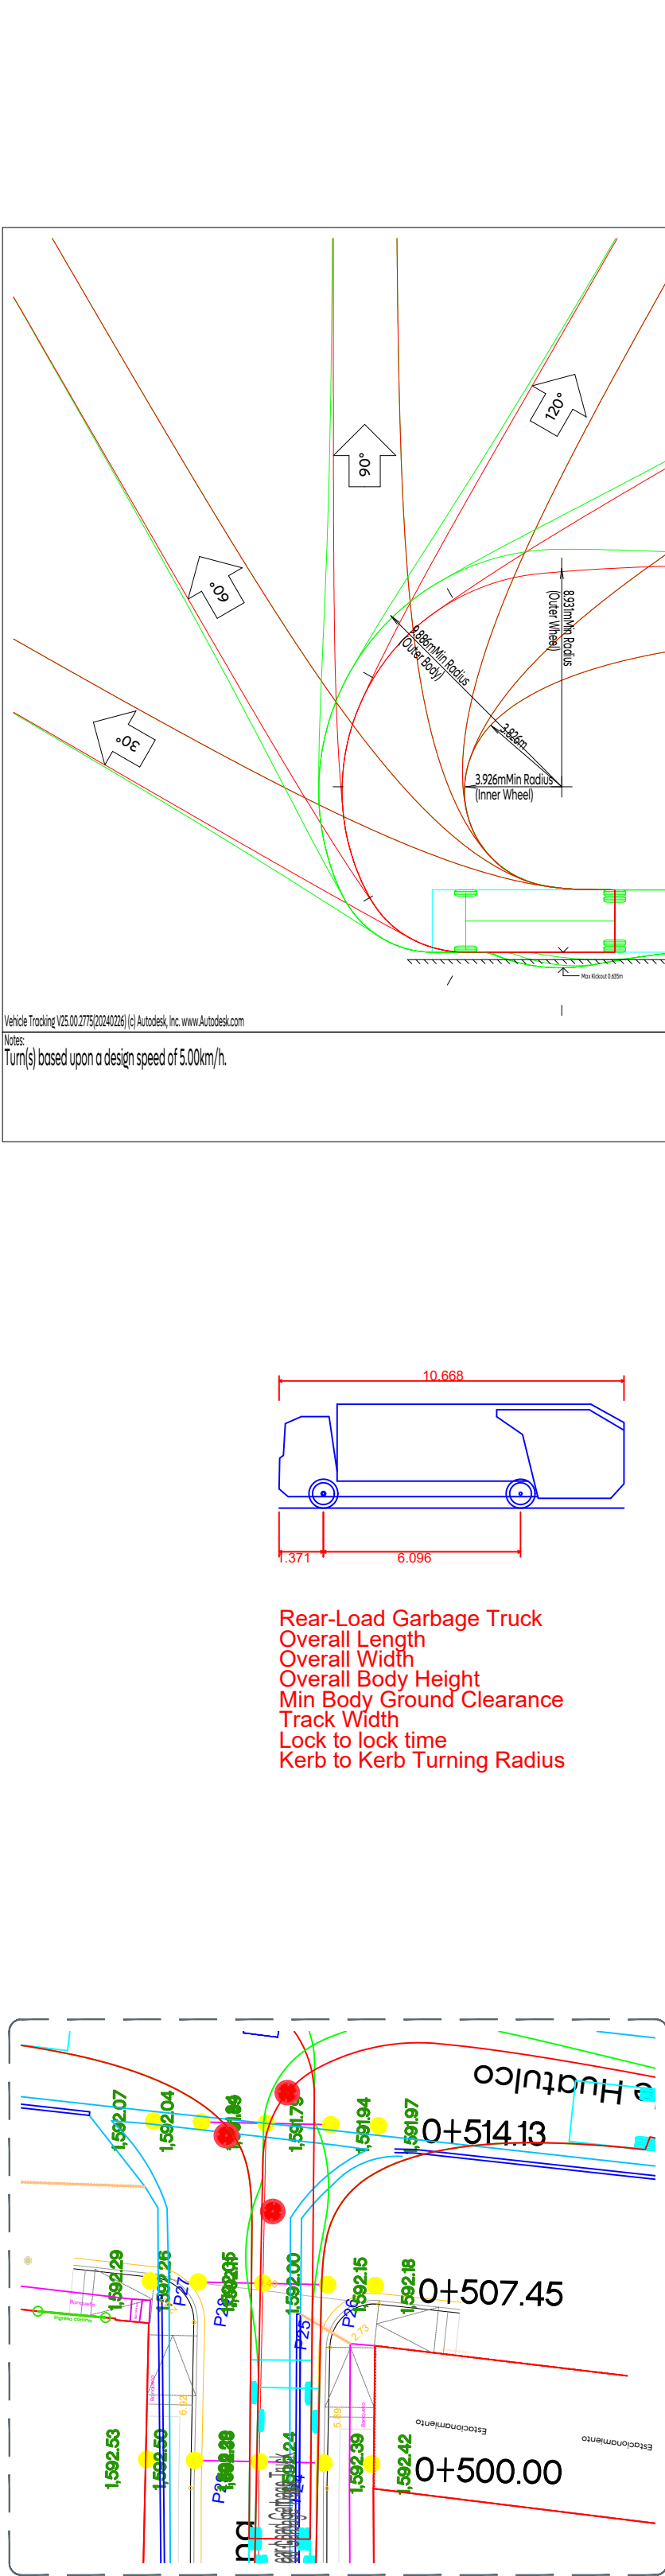

06 Planta

0+500.00 a 0+514.13

1:250



- Alcances Generales:
- A Renovación de líneas de agua potable y alcantarillado sanitario.
 - B Losas de rodamiento en concreto hidráulico MR y construcción de guarnición.
 - C Construcción de banquetas, rampas, cenefa y arriate con arbolado.
 - D Señalética horizontal y vertical.
 - E Alumbrado público, registros, anclas, postes y luminarias.

- Simbología:
- 0+000.00 Cadenamientos @ 20 m
 - Eje geométrico
 - 1.632.08 Rosante
 - 1.632.08 Cota traza
 - P164 Punto de cuadro de construcción
 - C1 Indica curva vertical - horizontal
 - Limite de predio
 - 1.30 m/s Banqueta
 - 0.50 m/s Cenefa
 - 0.45 m/s Guarnición
 - Notas

Notas:

Nombre del proyecto: Pavimentación de la calle Agua Marina, incluye: modernización de redes básicas de alcantarillado, conducción y distribución; infraestructura pluvial y canalización en zonas aledañas, más obras complementarias, colonia La Florida, municipio de Zapopan, Jalisco

Planta general.
No. Contrato:

DOPI-MUN-R33-PAV-LP-069-2025
Director de Obras Públicas e Infraestructura:

Ing. Ismael Jáuregui Castañeda
Jefe de la Unidad de Estudios y Proyectos:

Arq. Edwin Aguilar Escatel
Jefe de área:

Ing. Norberto Esau Romero Joya
Responsable del proyecto:

Arq. Angel Fernando Torres Mendoza
Ubicación:

C. Agua Marina, Col. La Florida, Zapopan, Jalisco
Fecha: mayo 25
Escala: Indicada
Cotas: Metros