
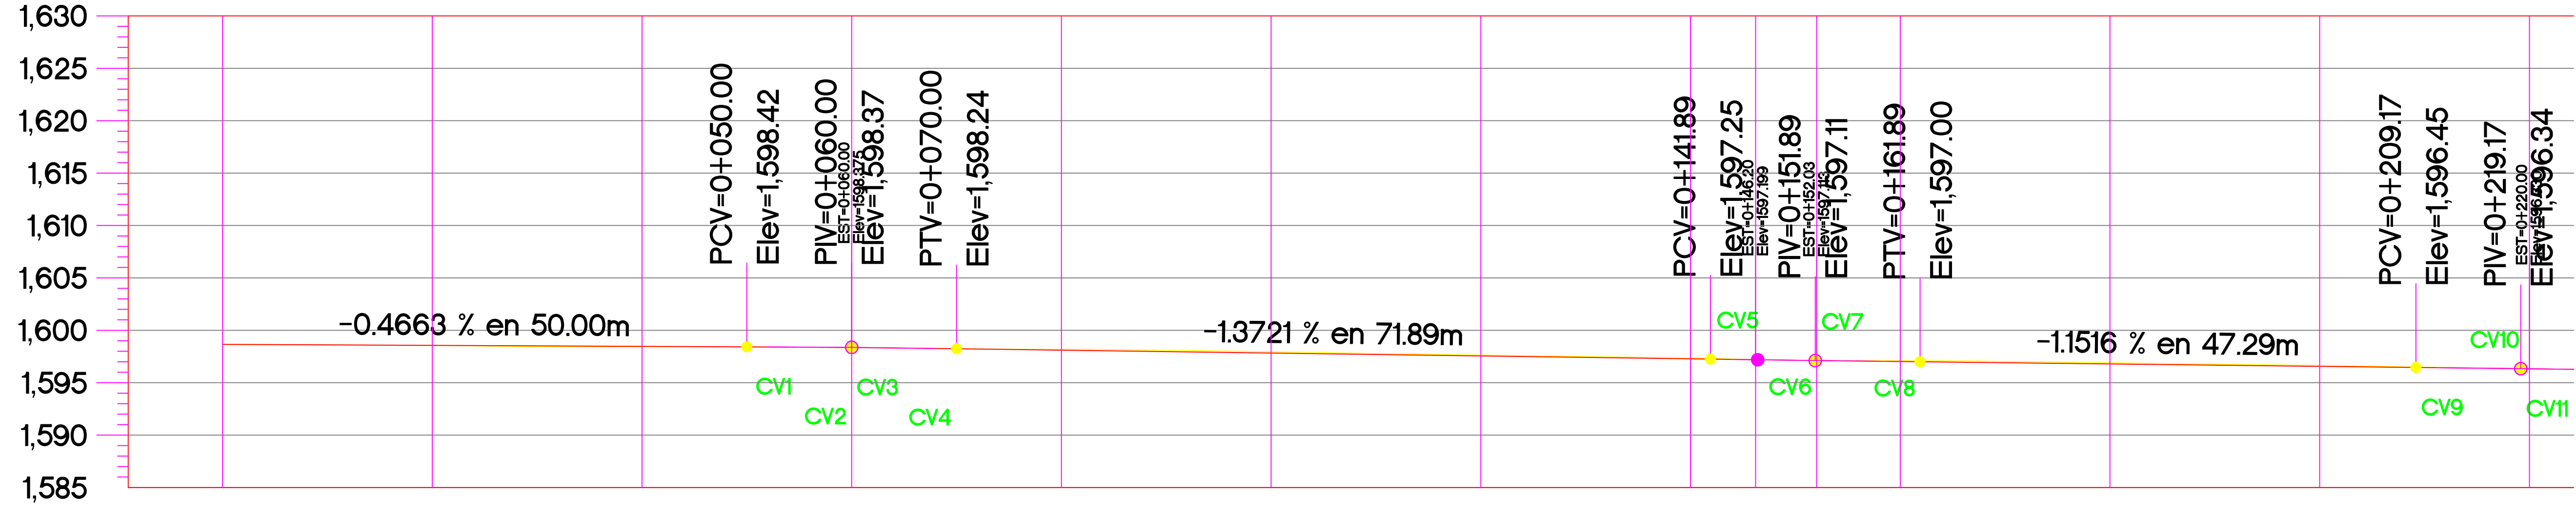


Planta tramo 0+000.00 al 0+220.00

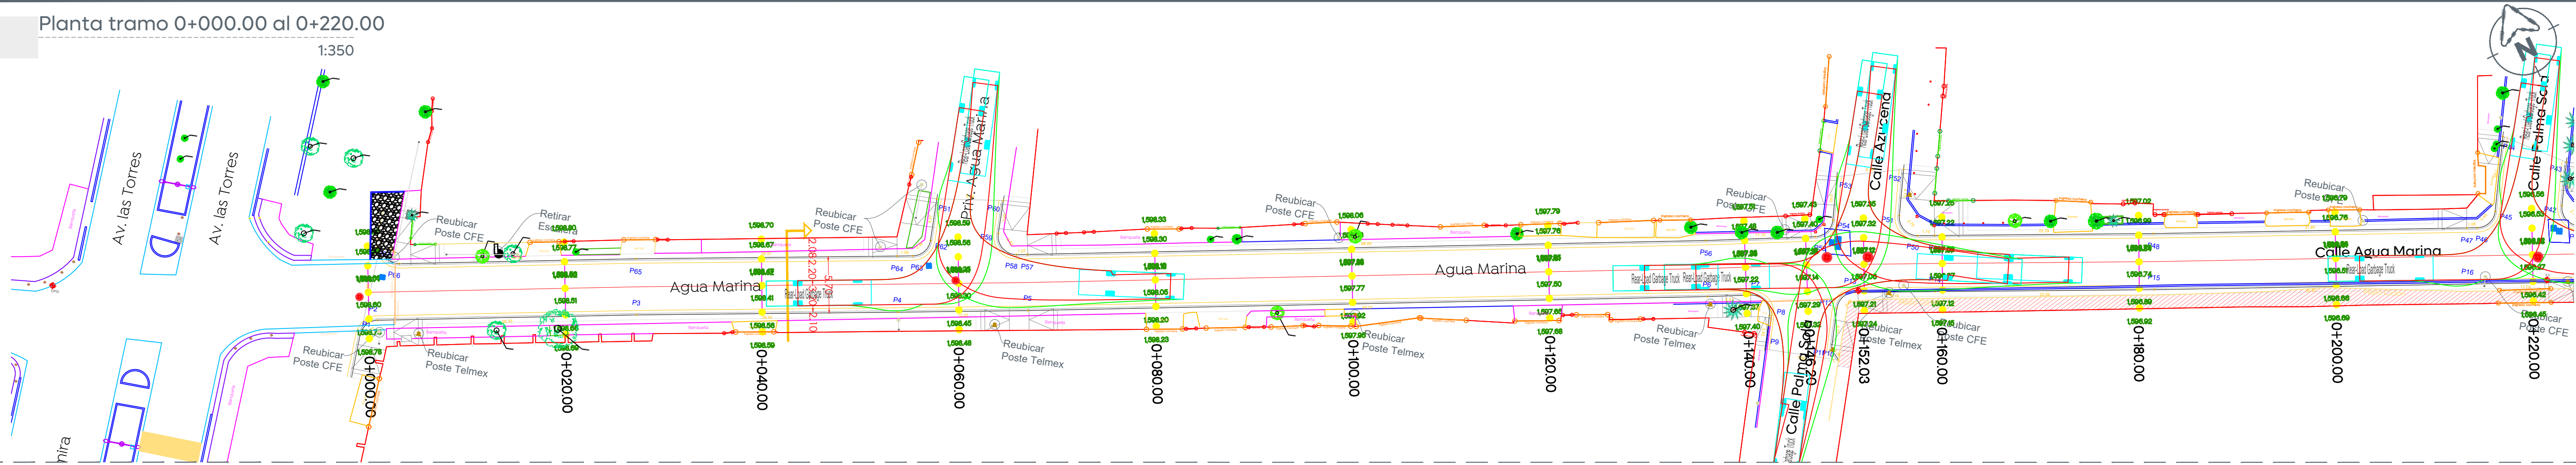

| ORDENADAS DE LA CURVA MASA |       | VOLUMEN   |       | ESPOSOR  |          | ELEVACION |          |
|----------------------------|-------|-----------|-------|----------|----------|-----------|----------|
|                            |       |           |       |          |          |           |          |
| TERRAPLEN                  | CORTE | TERRAPLEN | CORTE | RASANTE  | TERRENO  |           |          |
|                            |       |           |       |          |          |           |          |
| 10,000                     | 0.00  | 0.00      | 0.00  | 1,598.65 | 1,598.65 | 0+000.00  | 1,598.65 |
| 9,995                      | 8.08  | 3.28      | 0.00  | 1,598.56 | 1,598.56 | 0+020.00  | 1,598.56 |
| 9,985                      | 12.10 | 1.97      | 0.04  | 1,598.47 | 1,598.42 | 0+040.00  | 1,598.42 |
| 9,972                      | 13.64 | 0.85      | 0.02  | 1,598.35 | 1,598.37 | 0+060.00  | 1,598.37 |
| 9,971                      | 7.02  | 6.19      | 0.08  | 1,598.10 | 1,598.18 | 0+080.00  | 1,598.18 |
| 9,986                      | 1.82  | 16.72     | 0.12  | 1,597.83 | 1,597.95 | 0+100.00  | 1,597.95 |
| 10,004                     | 1.87  | 19.89     | 0.09  | 1,597.55 | 1,597.64 | 0+120.00  | 1,597.64 |
| 10,019                     | 2.59  | 17.31     | 0.08  | 1,597.28 | 1,597.36 | 0+140.00  | 1,597.36 |
| 10,022                     | 1.31  | 3.92      | 0.01  | 1,597.19 | 1,597.20 | 0+146.20  | 1,597.20 |
| 10,021                     | 2.08  | 1.42      | 0.00  | 1,597.12 | 1,597.11 | 0+152.03  | 1,597.11 |
| 10,022                     | 2.09  | 2.88      | 0.08  | 1,597.02 | 1,597.10 | 0+160.00  | 1,597.10 |
| 10,038                     | 1.28  | 17.32     | 0.11  | 1,596.79 | 1,596.90 | 0+180.00  | 1,596.90 |
| 10,054                     | 1.08  | 17.00     | 0.08  | 1,596.56 | 1,596.64 | 0+200.00  | 1,596.64 |
| 10,056                     | 6.25  | 8.89      | 0.00  | 1,596.32 | 1,596.33 | 0+220.00  | 1,596.33 |

Perfil  
Tramo 0+000.00 al 0+220.00

Obra Pública e Infraestructura

Gestión Integral de la Ciudad

Macrolocalización:

Microlocalización:

Alcances Generales:

A

Renovación de líneas de agua potable y alcantarillado sanitario.

B

Losas de rodamiento en concreto hidráulico MR y construcción de guarnición.

C

Construcción de banquetas, rampas, cenefa y arriate con arbolado.

D

E

Simbología:

0+000.00

Cadenamientos @ 20 m

Eje geométrico

Eje geométrico

1,632.08

Rasante

1.61m

Cota trazo

P164

Punto de cuadro de construcción

C1

Indica curva vertical - horizontal

1.30 m

Limite de predio

0.50 m

Banqueta

0.45 m

Cenefa

0.45 m

Guarnición

Notas

Notas:

Nombre del proyecto: Pavimentación de la calle Agua Marina, incluye: modernización de redes básicas de alcantarillado, conducción y distribución; infraestructura pluvial y canalización en zonas aledañas, más obras complementarias, colonia La Florida, municipio de Zapopan, Jalisco

Contenido del plano:

Planta y perfil

No. Contrato:

DOPI-MUN-R33-PAV-LP-069-2025

Director de Obras Públicas e Infraestructura:

Ing. Ismael Jáuregui Castañeda

Jefe de la Unidad de Estudios y Proyectos:

Arq. Edwin Aguilar Escatell

Jefe de área:

Ing. Norberto Esau Romero Joya

Responsable del proyecto:

Arq. Angel Fernando Torres Mendoza

Ubicación:

C. Agua Marina  
Col. La Florida, Zapopan, Jalisco

Fecha: mayo 25

Escala: Indicada

Cotas: Metros

Clave:

URB.08