
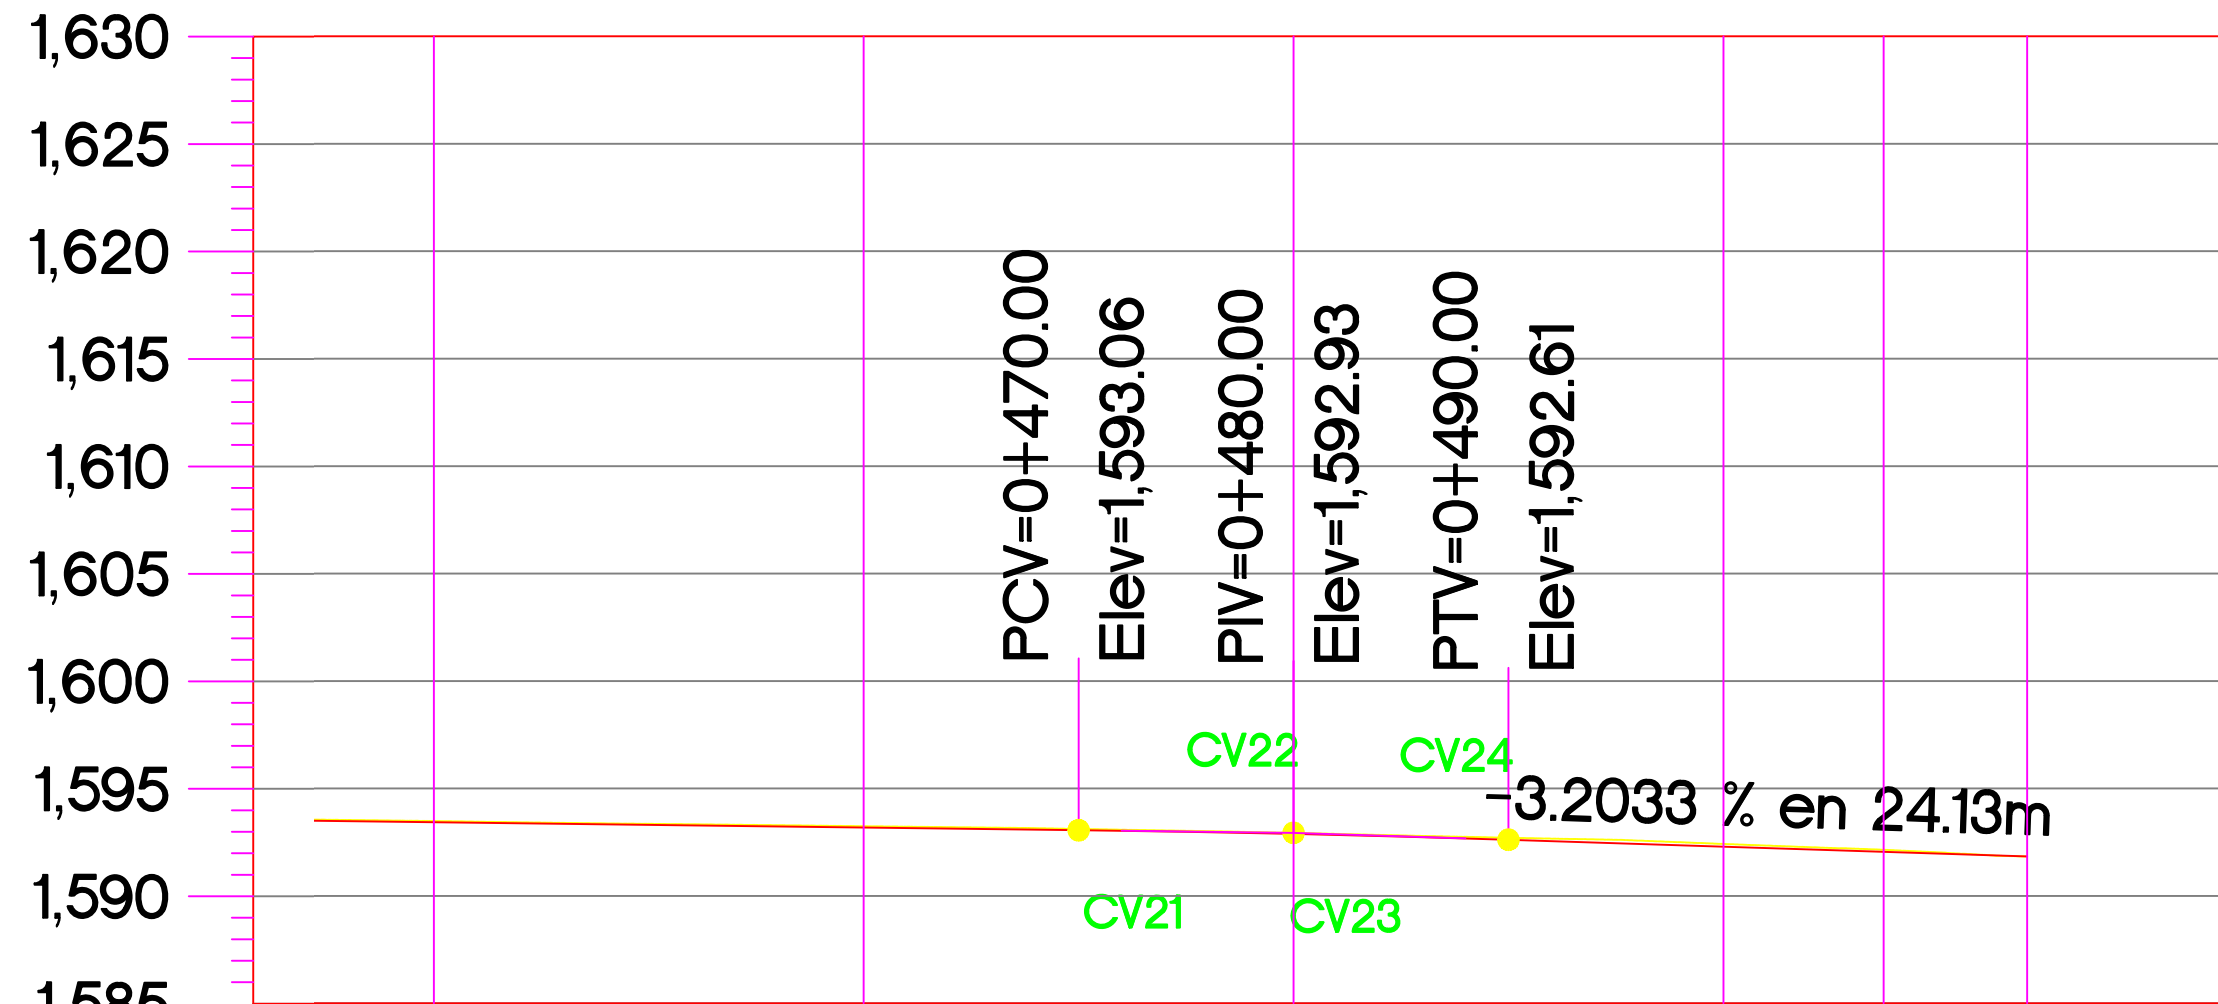


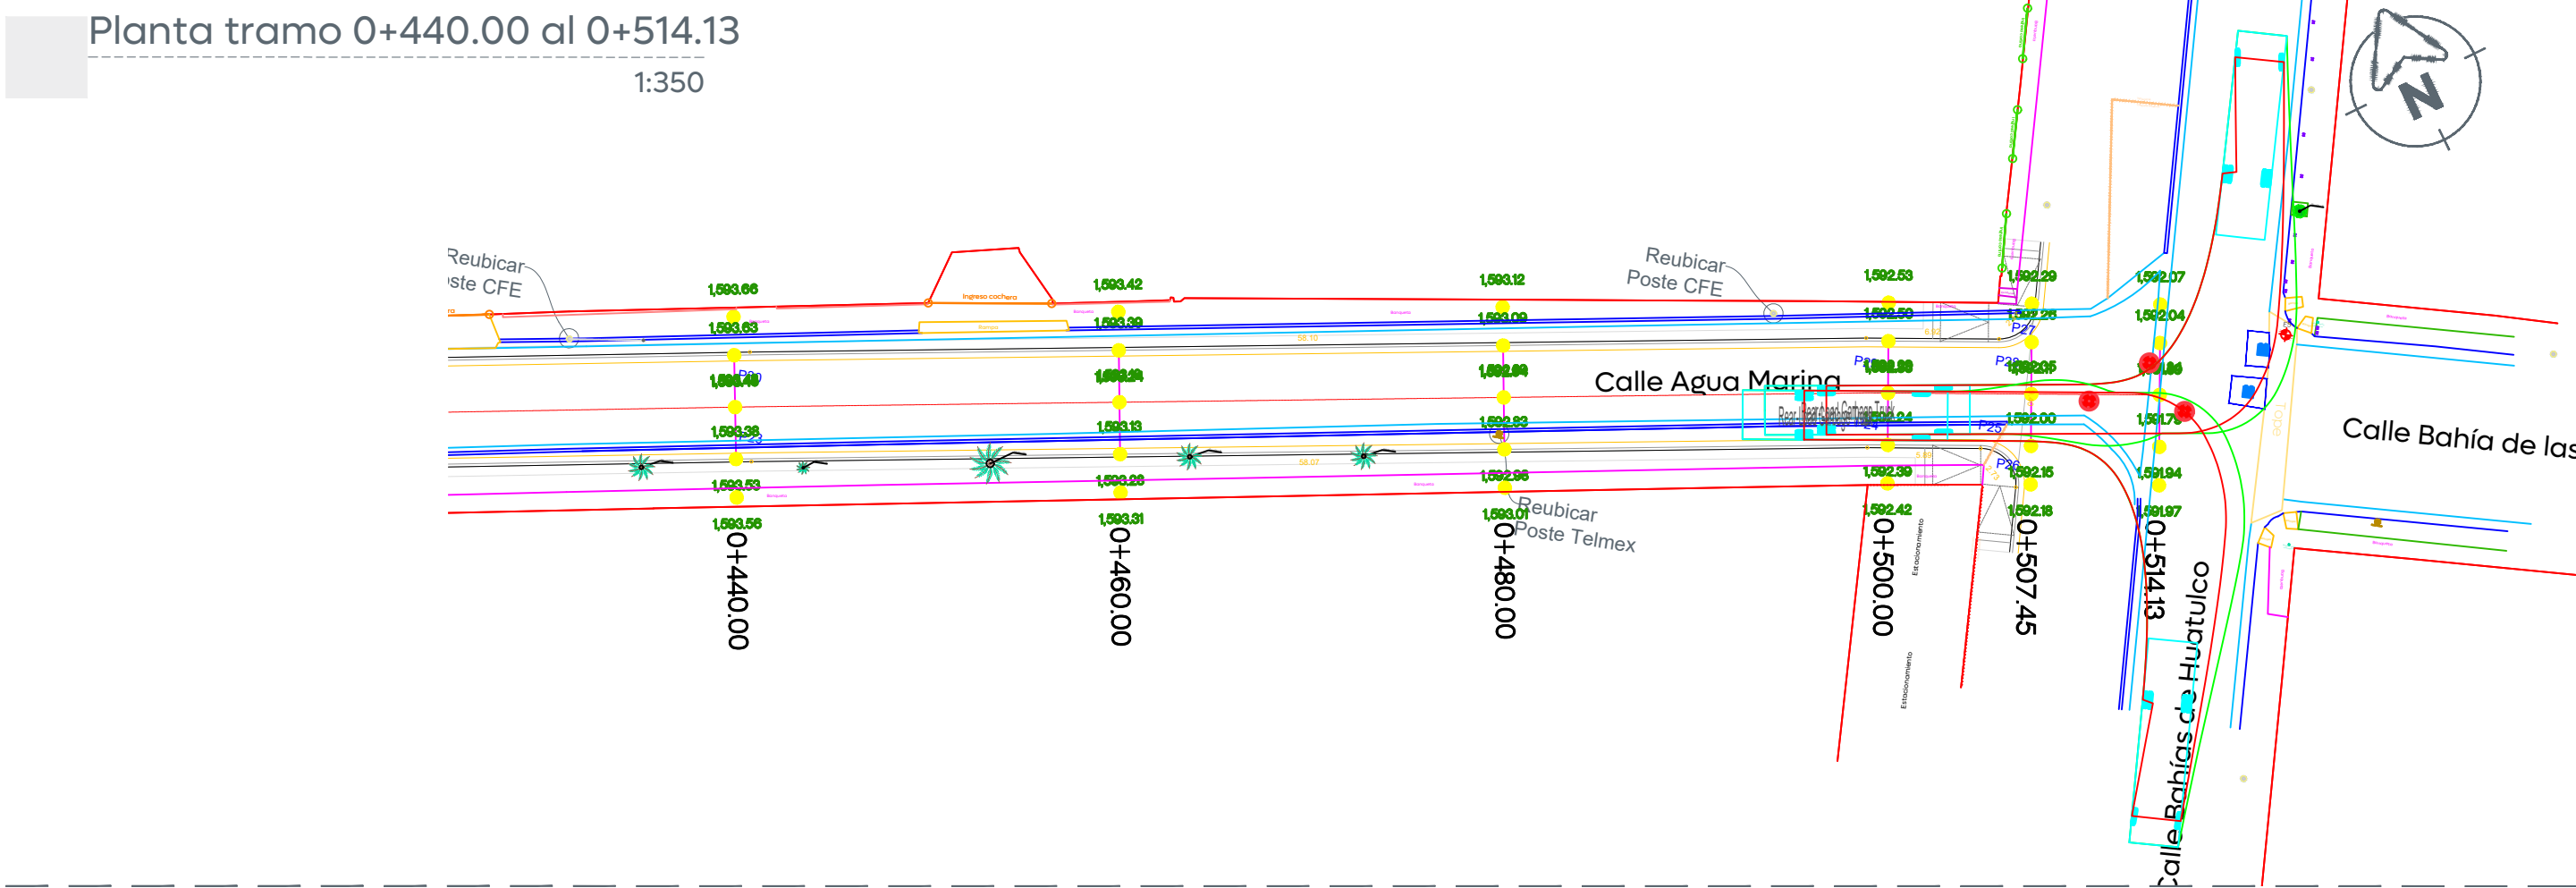

ORDENADAS DE LA CURVA MASA		10,133	10,147	10,161	10,186	10,194	10,193
VOLUMEN	TERRAPLEN	2.04	2.20	2.50	2.22	0.85	3.20
	CORTE	14.93	16.25	16.98	26.53	8.93	2.18
ESPESOR	TERRAPLEN						
	CORTE	0.05	0.06	0.05	0.13	0.09	0.00
ELEVACION	RASANTE	1,593.43	1,593.18	1,592.89	1,592.29	1,592.05	1,591.84
	TERRENO	1,593.48	1,593.24	1,592.93	1,592.42	1,592.15	1,591.84
		0+440.00	0+460.00	0+480.00	0+500.00	0+507.45	0+514.13

Perfil
Tramo 0+440.00 al 0+514.13

CUADRO DE CONSTRUCCION DE EJE						
LADO		RUMBO	DISTANCIA	V	COORDENADAS	
EST	PV				X	Y
PST-0+000.00	PI-0+027.22	N 80°26'58.44" E	27.225	PST-0+000.00	664,123.2982	2,278,257.9181
PI-0+027.22	PI-0+053.78	N 80°1'50.03" E Δ = 0°34'51.59" der	26.557	PI-0+053.78	664,150.1462	2,278,262.4352
PI-0+053.78	PI-0+067.00	N 80°55'48.70" E Δ = 0°6'13.3" izq	13.218	PI-0+067.00	664,189.4313	2,278,268.6593
PI-0+067.00	PI-0+136.03	N 80°27'00.73" E Δ = 0°28'47.97" izq	69.032	PI-0+136.03	664,257.5069	2,278,280.1121
PI-0+136.03	PI-0+146.82	N 79°37'38.46" E Δ = 0°49'22.27" izq	10.791	PI-0+146.82	664,268.1219	2,278,282.0550
PI-0+146.82	PI-0+159.26	N 80°0'56.52" E Δ = 1°23'18.06" der	12.438	PI-0+159.26	664,280.4069	2,278,283.9973
PI-0+159.26	PI-0+181.51	N 80°8'06.90" E Δ = 0°7'10.38" der	22.251	PI-0+181.51	664,302.3921	2,278,287.4263
PI-0+181.51	PI-0+213.36	N 80°35'47.31" E Δ = 0°32'19.59" izq	31.853	PI-0+213.36	664,333.8169	2,278,292.6306
PI-0+213.36	PI-0+225.10	N 80°35'08.62" E Δ = 0°0'38.69" izq	11.743	PI-0+225.10	664,345.4013	2,278,294.5514
PI-0+225.10	PI-0+275.66	N 80°37'32.75" E Δ = 0°2'24.12" der	50.557	PI-0+275.66	664,395.2834	2,278,302.7862
PI-0+275.66	PI-0+302.99	N 81°8'53.91" E Δ = 0°41'21.16" der	27.331	PI-0+302.99	664,422.3011	2,278,306.9133
PI-0+302.99	PI-0+312.01	N 83°02'12.28" E Δ = 1°43'18.37" der	9.014	PI-0+312.01	664,431.2488	2,278,308.0061
PI-0+312.01	PI-0+354.74	N 82°22'04.37" E Δ = 1°40'7.92" izq	42.732	PI-0+354.74	664,473.4967	2,278,314.4197
PI-0+354.74	PI-0+383.49	N 80°47'54.96" E Δ = 0°34'9.41" izq	28.754	PI-0+383.49	664,501.8805	2,278,319.0176
PI-0+383.49	PI-0+440.80	N 80°37'31.63" E Δ = 0°10'23.33" izq	57.308	PI-0+440.80	664,558.4233	2,278,328.3524
PI-0+440.80	PI-0+498.88	N 80°54'45.16" E Δ = 0°17'13.53" der	58.084	PI-0+498.88	664,615.7779	2,278,337.5263
PI-0+498.88	PST-0+514.13	N 82°01'45.91" E Δ = 1°7'0.75" der	15.244	PST-0+514.13	664,630.8750	2,278,339.6401
LONGITUD = 514.133m						

CURVA	DELTA	RADIO	ARCO	STAN	CUERDA	AREA BAJO CUERDA
CV1	00°7'47.11"	2,207.93	5.00	2.50	5.00	0.00
CV2	00°7'47.09"	2,208.04	5.00	2.50	5.00	0.00
CV3	00°7'47.07"	2,208.17	5.00	2.50	5.00	0.00
CV4	00°7'47.05"	2,208.34	5.00	2.50	5.00	0.00
CV5	00°1'53.70"	9,071.47	5.00	2.50	5.00	0.00
CV6	00°1'53.70"	9,071.27	5.00	2.50	5.00	0.00
CV7	00°1'53.70"	9,071.07	5.00	2.50	5.00	0.00
CV8	00°1'53.70"	9,070.90	5.00	2.50	5.00	0.00
CV9	00°1'21.96"	12,583.43	5.00	2.50	5.00	0.00
CV10	00°1'21.96"	12,583.61	5.00	2.50	5.00	0.00
CV11	00°1'21.96"	12,583.81	5.00	2.50	5.00	0.00
CV12	00°1'21.96"	12,584.02	5.00	2.50	5.00	0.00
CV13	00°1'7.40"	15,301.80	5.00	2.50	5.00	0.00
CV14	00°1'7.40"	15,302.01	5.00	2.50	5.00	0.00
CV15	00°1'7.40"	15,302.25	5.00	2.50	5.00	0.00
CV16	00°1'7.40"	15,302.46	5.00	2.50	5.00	0.00
CV17	00°1'43.48"	9,967.42	5.00	2.50	5.00	0.00
CV18	00°1'43.48"	9,967.21	5.00	2.50	5.00	0.00
CV19	00°1'43.48"	9,967.01	5.00	2.50	5.00	0.00
CV20	00°1'43.48"	9,966.82	5.00	2.50	5.00	0.00
CV21	00°16'51.89"	1,019.32	5.00	2.50	5.00	0.01
CV22	00°16'51.72"	1,019.58	5.00	2.50	5.00	0.01
CV23	00°16'51.50"	1,019.91	5.00	2.50	5.00	0.01
CV24	00°16'51.23"	1,020.32	5.00	2.50	5.00	0.01

Cuadros de construcción



Gobierno de
Zapopan



Ciudad de las
niñas y niños




Obras Públicas
e Infraestructura
Gestión Integral de la Ciudad

Macrolocalización:

Microlocalización:

Alcances Generales:

- A** Renovación de líneas de agua potable y alcantarillado sanitario.
- B** Losas de rodamiento en concreto hidráulico MR y construcción de guarnición.
- C** Construcción de banquetas, rampas, cenefa y arriate con arbolado.
- D** Señalética horizontal y vertical.
- E** Alumbrado público, registros, anclas, postes y luminarias.

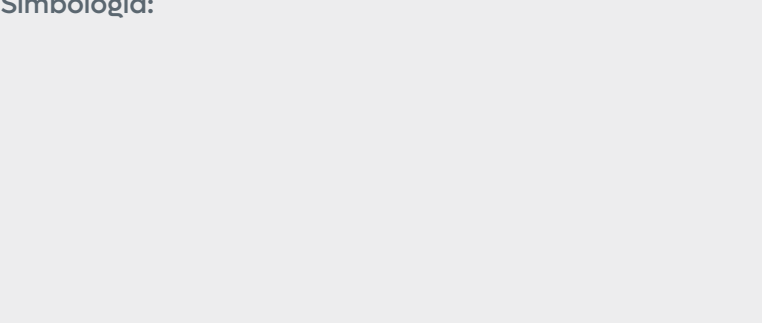Simbología:

Notas:

Nombre del proyecto: Pavimentación de la calle Agua Marina, incluye: modernización de redes básicas de alcantarillado, conducción y distribución; infraestructura pluvial y canalización en zonas aledañas, más obras complementarias, colonia La Florida, municipio de Zapopan, Jalisco

Contenido del plano: Planta, perfil y cuadros de construcción.

No. Contrato: DOPI-MUN-R33-PAV-LP-069-2025

Director de Obras Públicas e Infraestructura: Ing. Ismael Jáuregui Castañeda

Jefe de la Unidad de Estudios y Proyectos: Arq. Edwin Aguilar Escatrel

Jefe de área: Ing. Norberto Esaú Romero Joya

Responsable del proyecto: Arq. Angel Fernando Torres Mendoza

Ubicación: C. Agua Marina, Col. La Florida, Zapopan, Jalisco

Fecha: mayo 25
Escala: Indicada
Cotas: Metros

Clave: **URB.10**