




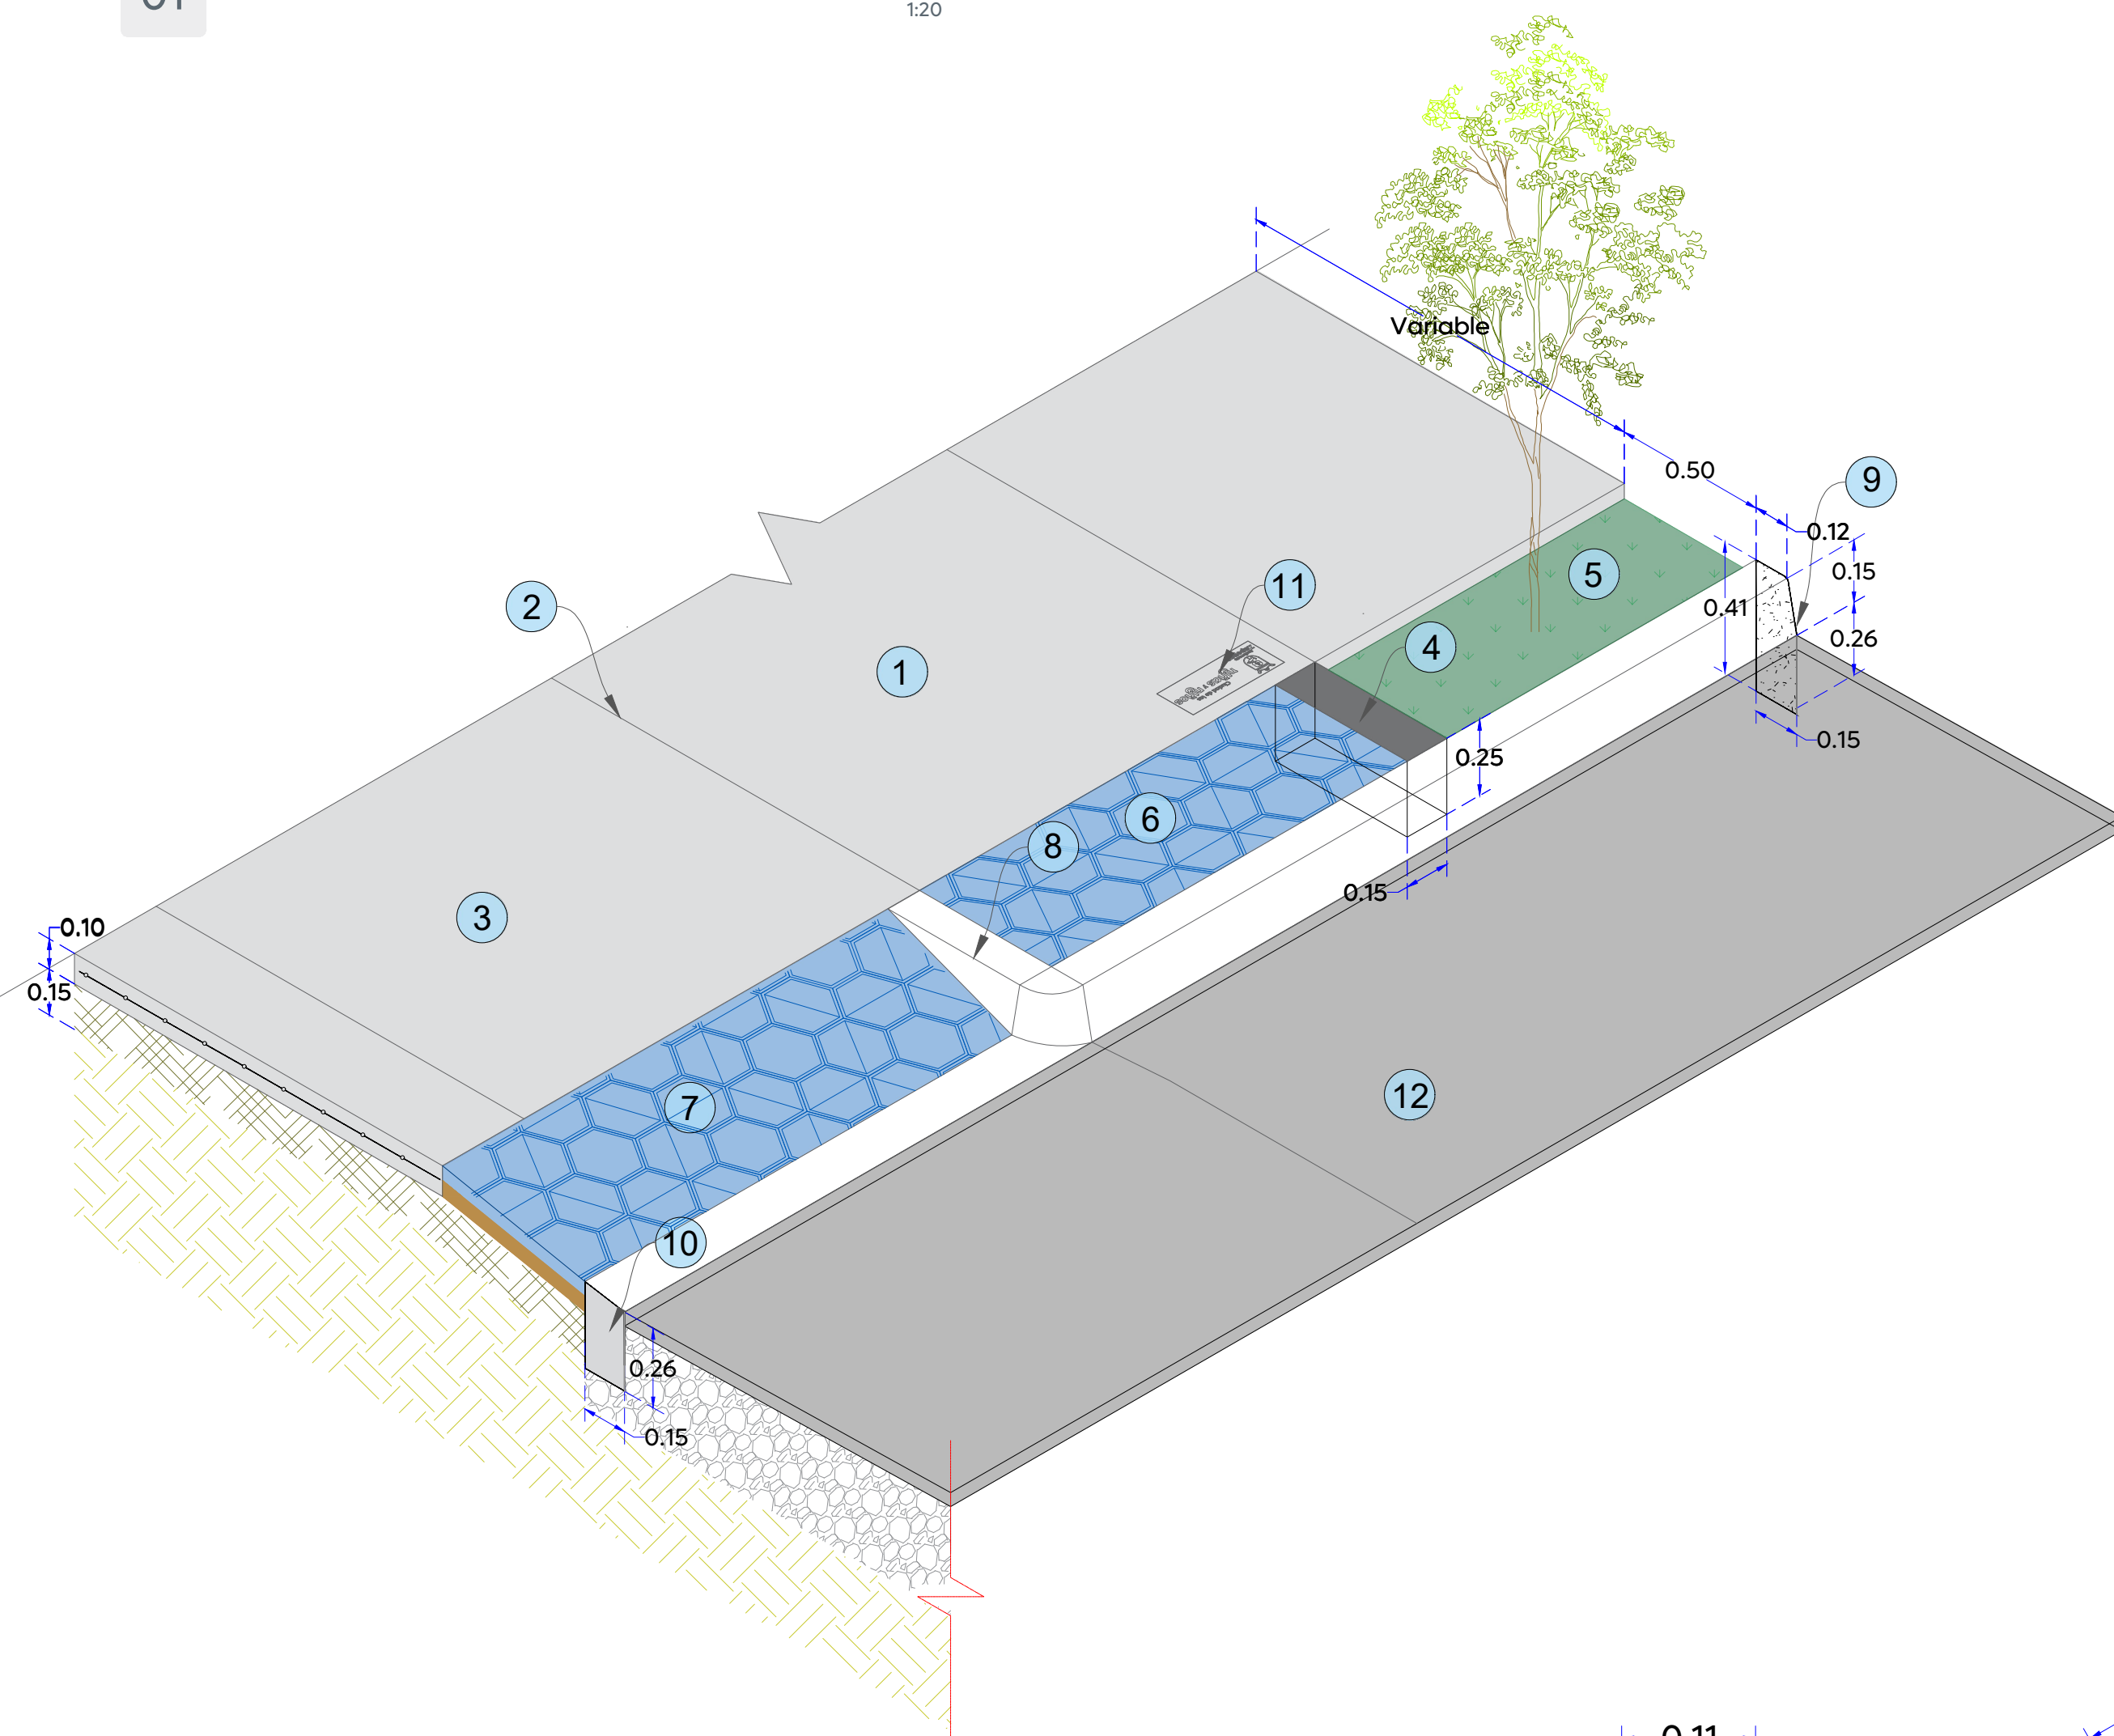


1. Banqueta de 10 cm de espesor de concreto premezclado $f'c = 200 \text{ kg/cm}^2$.
2. Corte con disco de diamante hasta 1/3 de espesor de la losa y hasta 3 mm de ancho.
3. Ingreso vehicular concreto de 10 cm de espesor pre-mezclado resistencia $f'c = 200 \text{ kg/cm}^2$ y reforzado con malla electrosoldada 6x6-10/10
4. Machuelo tipo "i" prefabricado, medidas: 12 x 25 x largo variable.
5. Arriates (Arbolado: Majagua, Rosa morada, Primavera, atmosférica, callistemon, de 2 m de altura 2' Ø base del tronco). Ver sembrado en planta arquitectónica.
6. Cenefa con adoquín forma trapecio, con medidas: 10 x 11 x 22 cm y 6 cm de espesor, color negro, con una resistencia de 250 kg/cm², asentar en cama de arena fina espesor 4 cm, previo escarificado del terreno natural de 15 cm de espesor.
7. Rampa vehicular con adoquín forma trapecio, con medidas: 10 x 11 x 22 cm y 6 cm de espesor, color negro, con una resistencia de 250 kg/cm², asentar en cama de arena fina espesor 4 cm, previo escarificado del terreno natural de 15 cm de espesor
8. Guarnición tipo "I" en sección 15x35 cm de altura a base de concreto premezclado $f'c = 300 \text{ kg/cm}^2$.
9. Guarnición tipo "I" en sección 15x41 y corona de 15 cm de altura por 12x15 cm, de concreto premezclado $f'c = 300 \text{ kg/cm}^2$
10. Guarnición losa de ajuste en sección 26x15 cm de concreto $f'c = 300 \text{ kg/cm}^2$, t.m.a. 19 mm, r.n, premezclado, incluye: cimbra, descimbra, colado, materiales, desperdicios, curado, mano de obra, equipo y herramienta.
11. Sello en bajo relieve colocada a cada 3 losas de banqueta.
12. Carpeta asfáltica de 6 cm de espesor, mezcla en caliente hecha en planta, con cemento pg 64-22 ekbe superpave, según diseño, t.m.a. de 1/2" a finos, con extendedora y compactada al 95% marshall

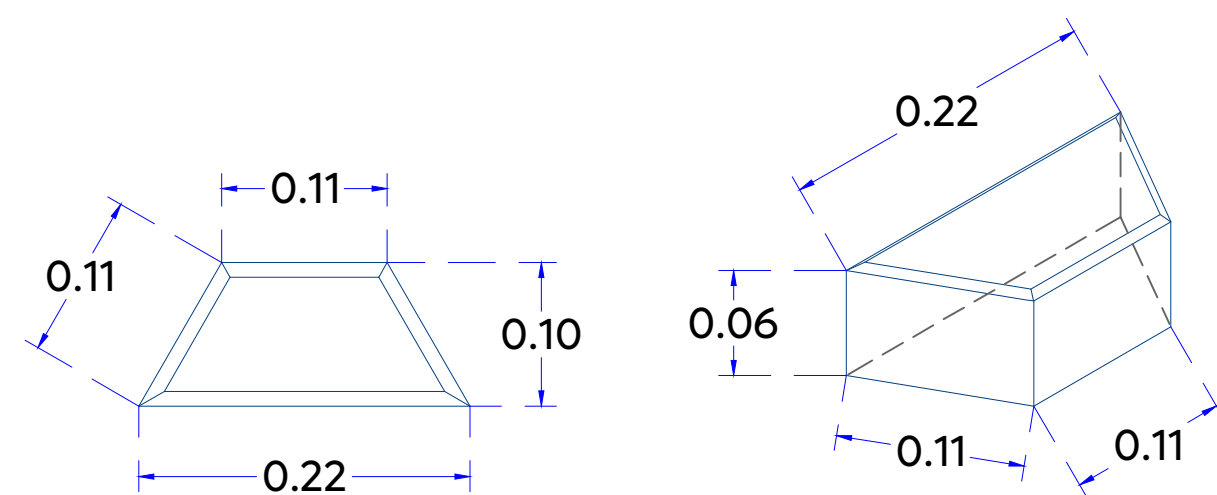


1.5

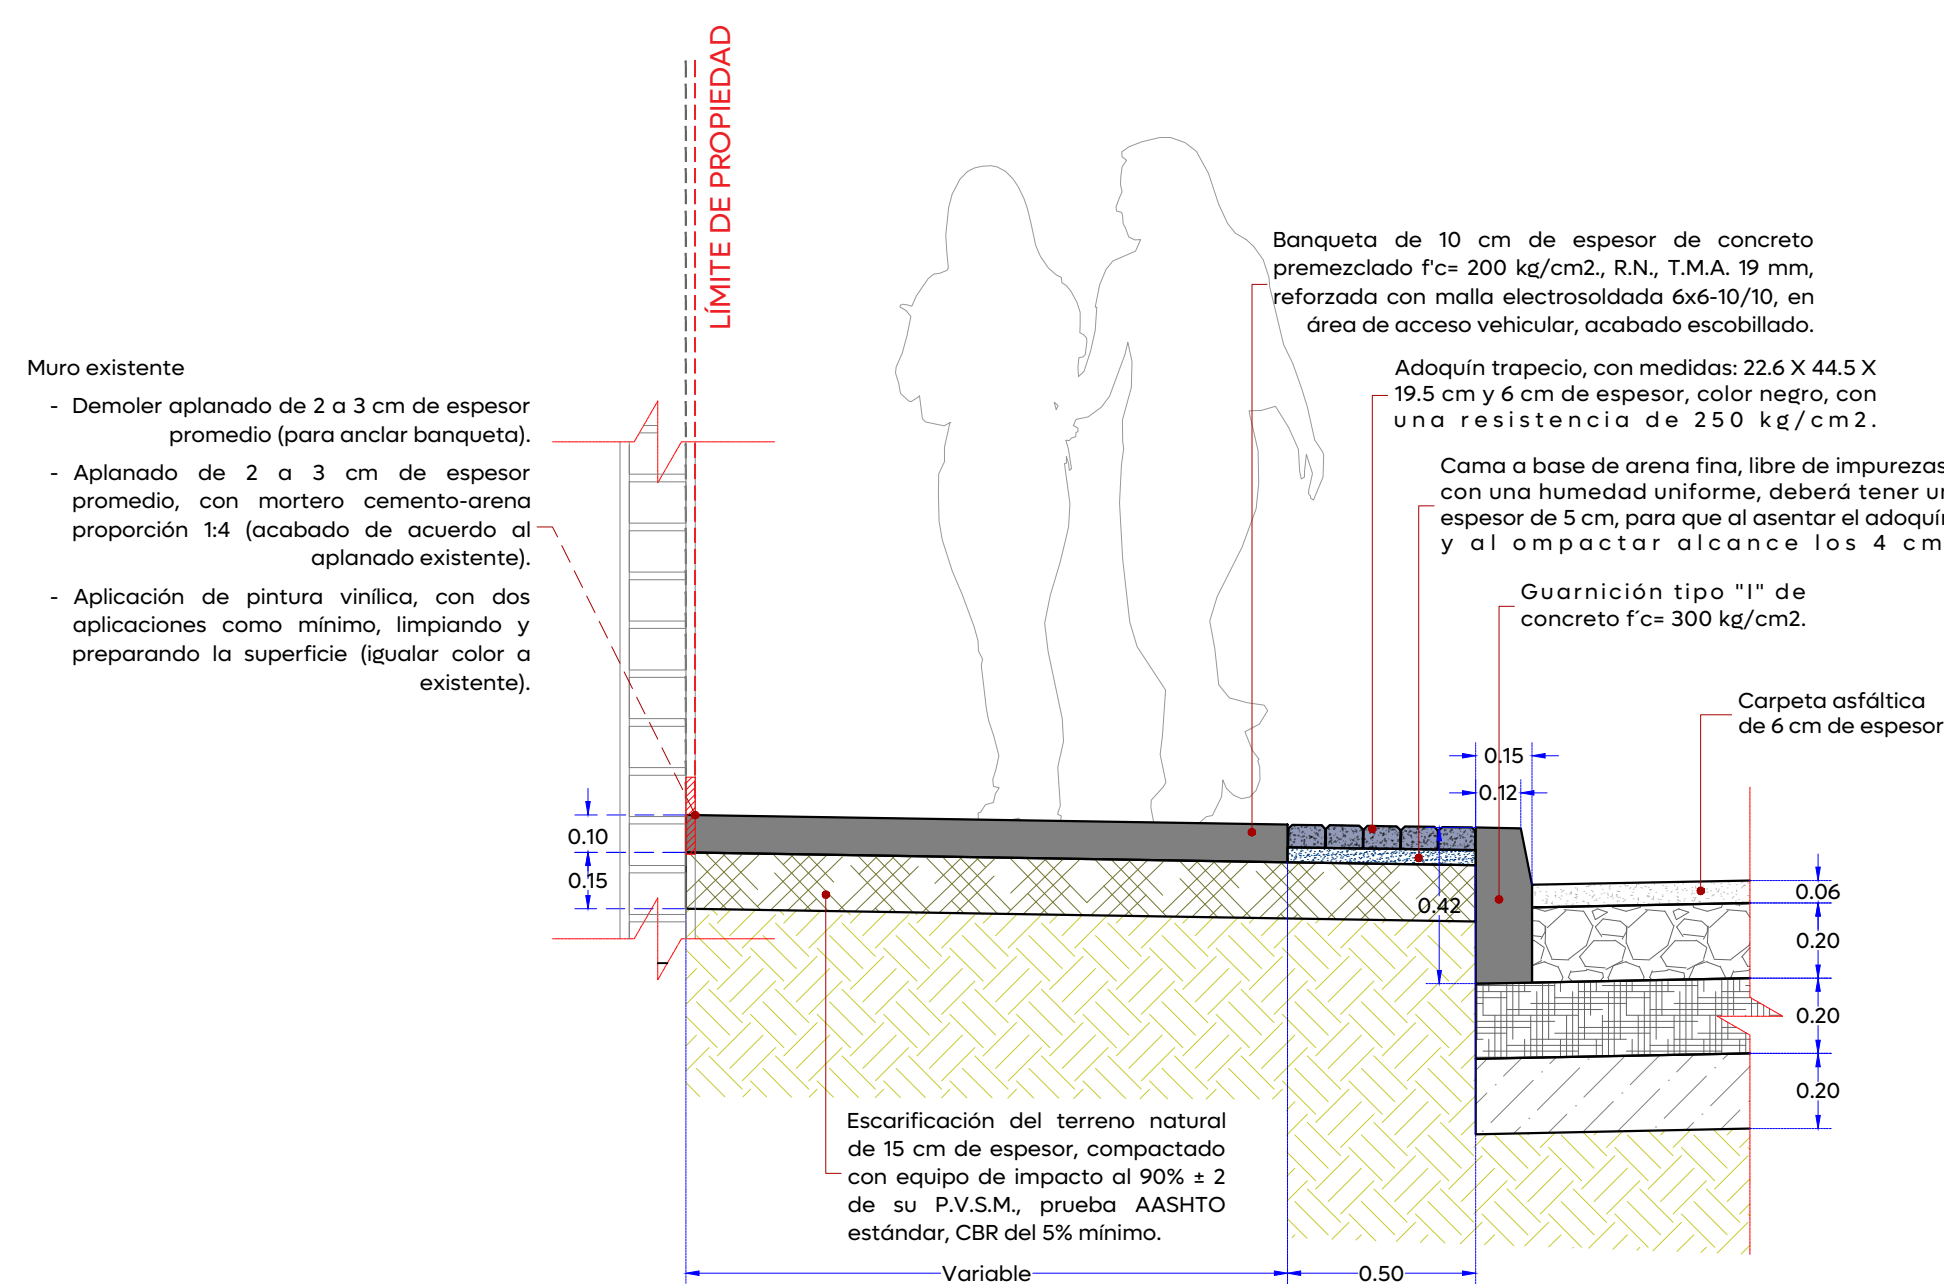


05

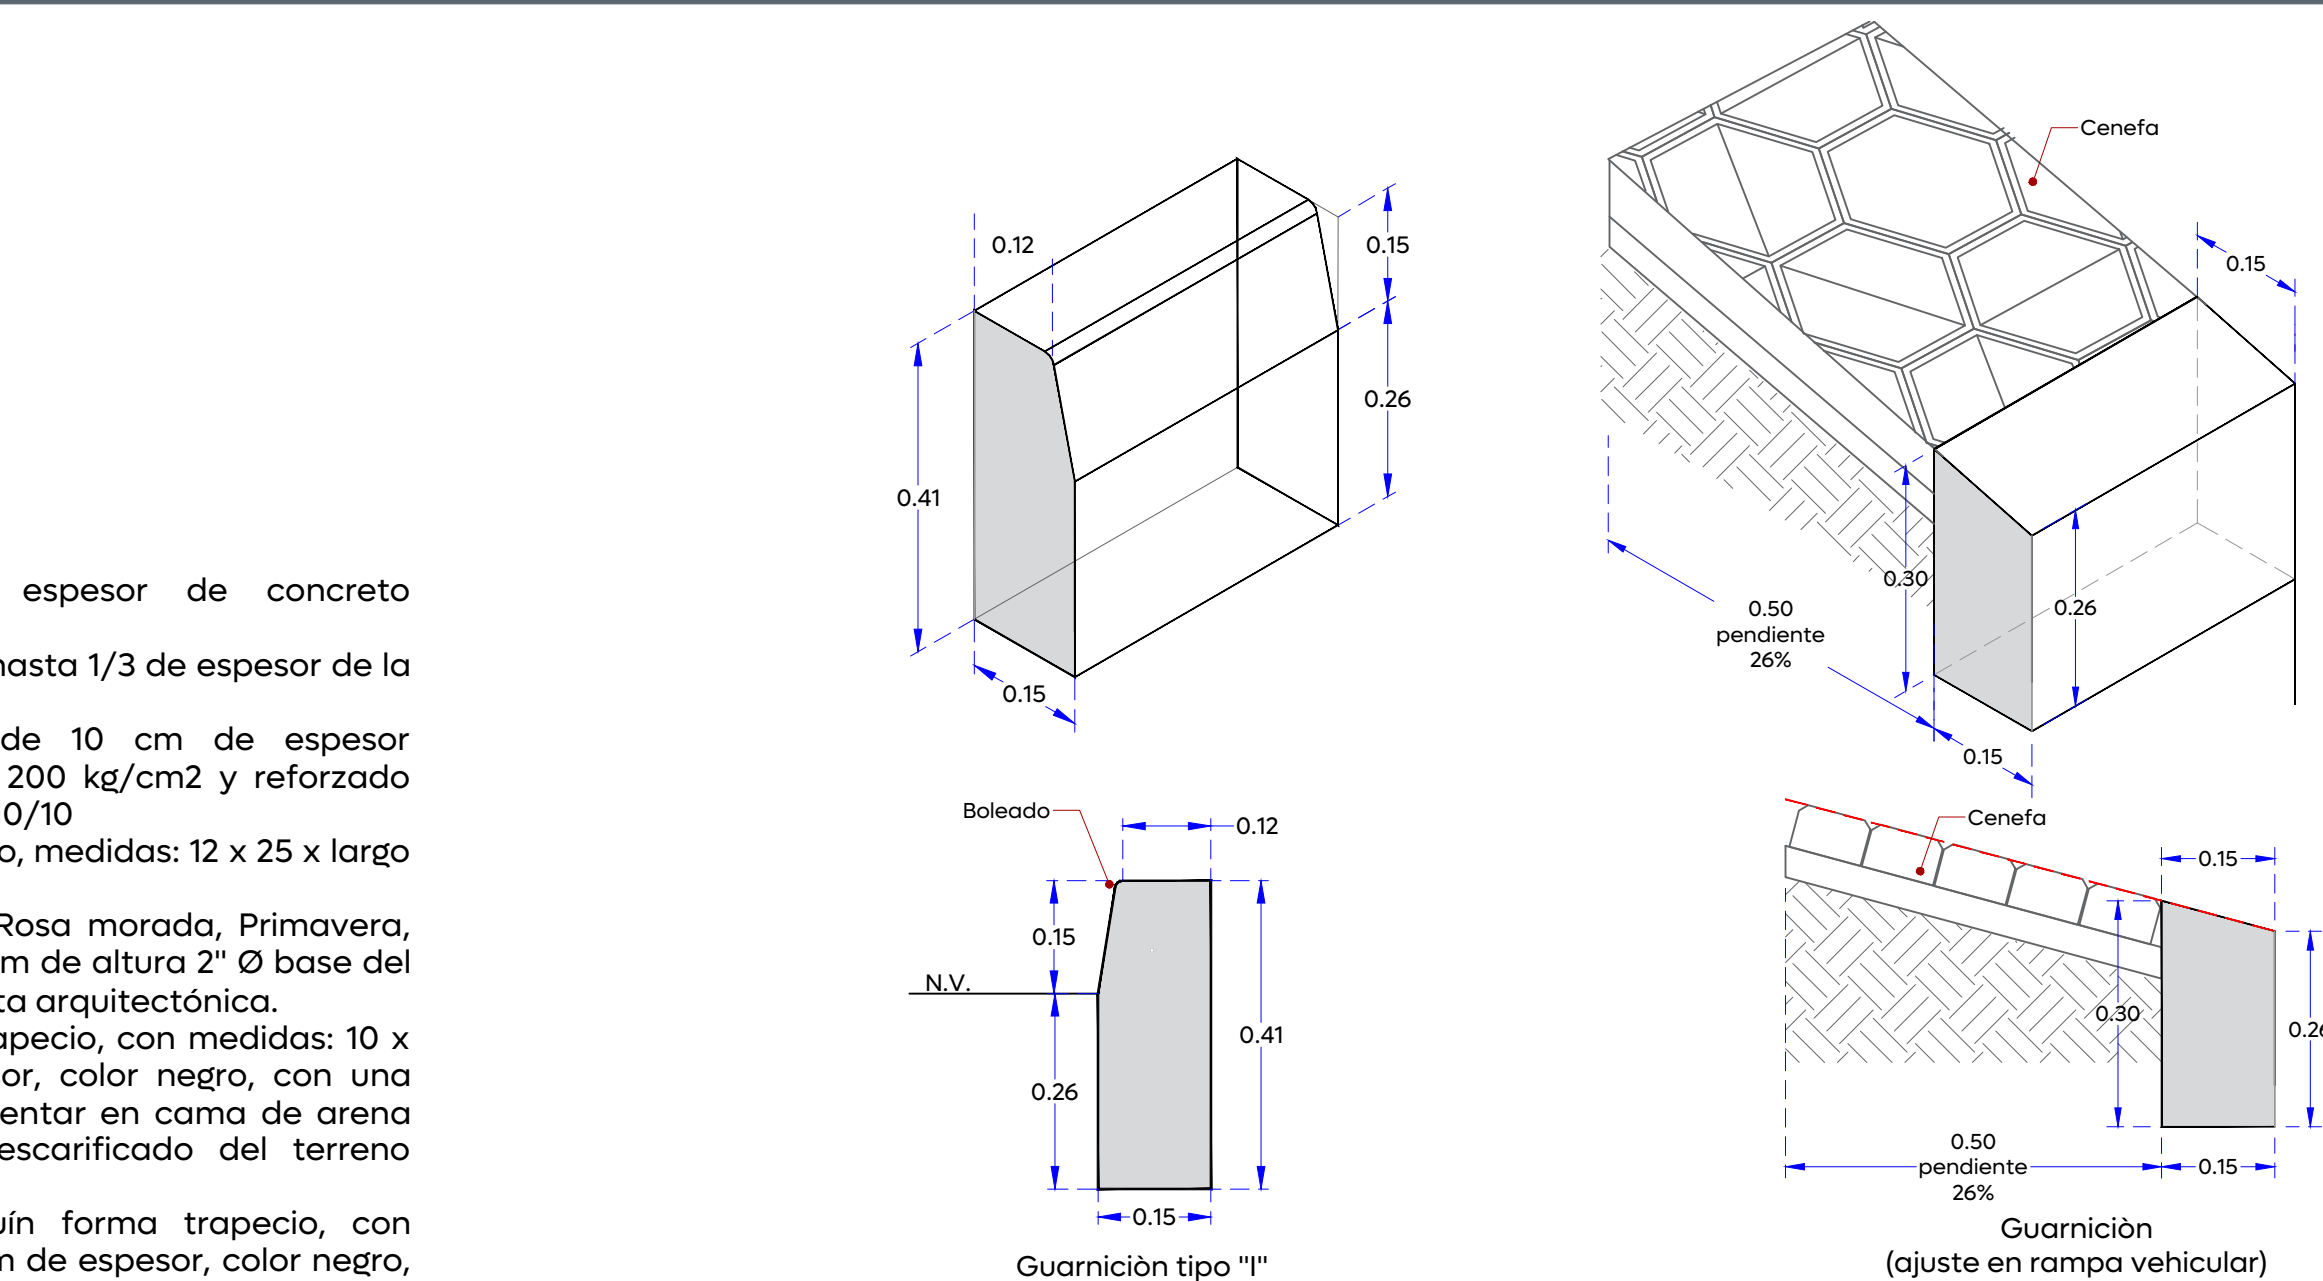

02

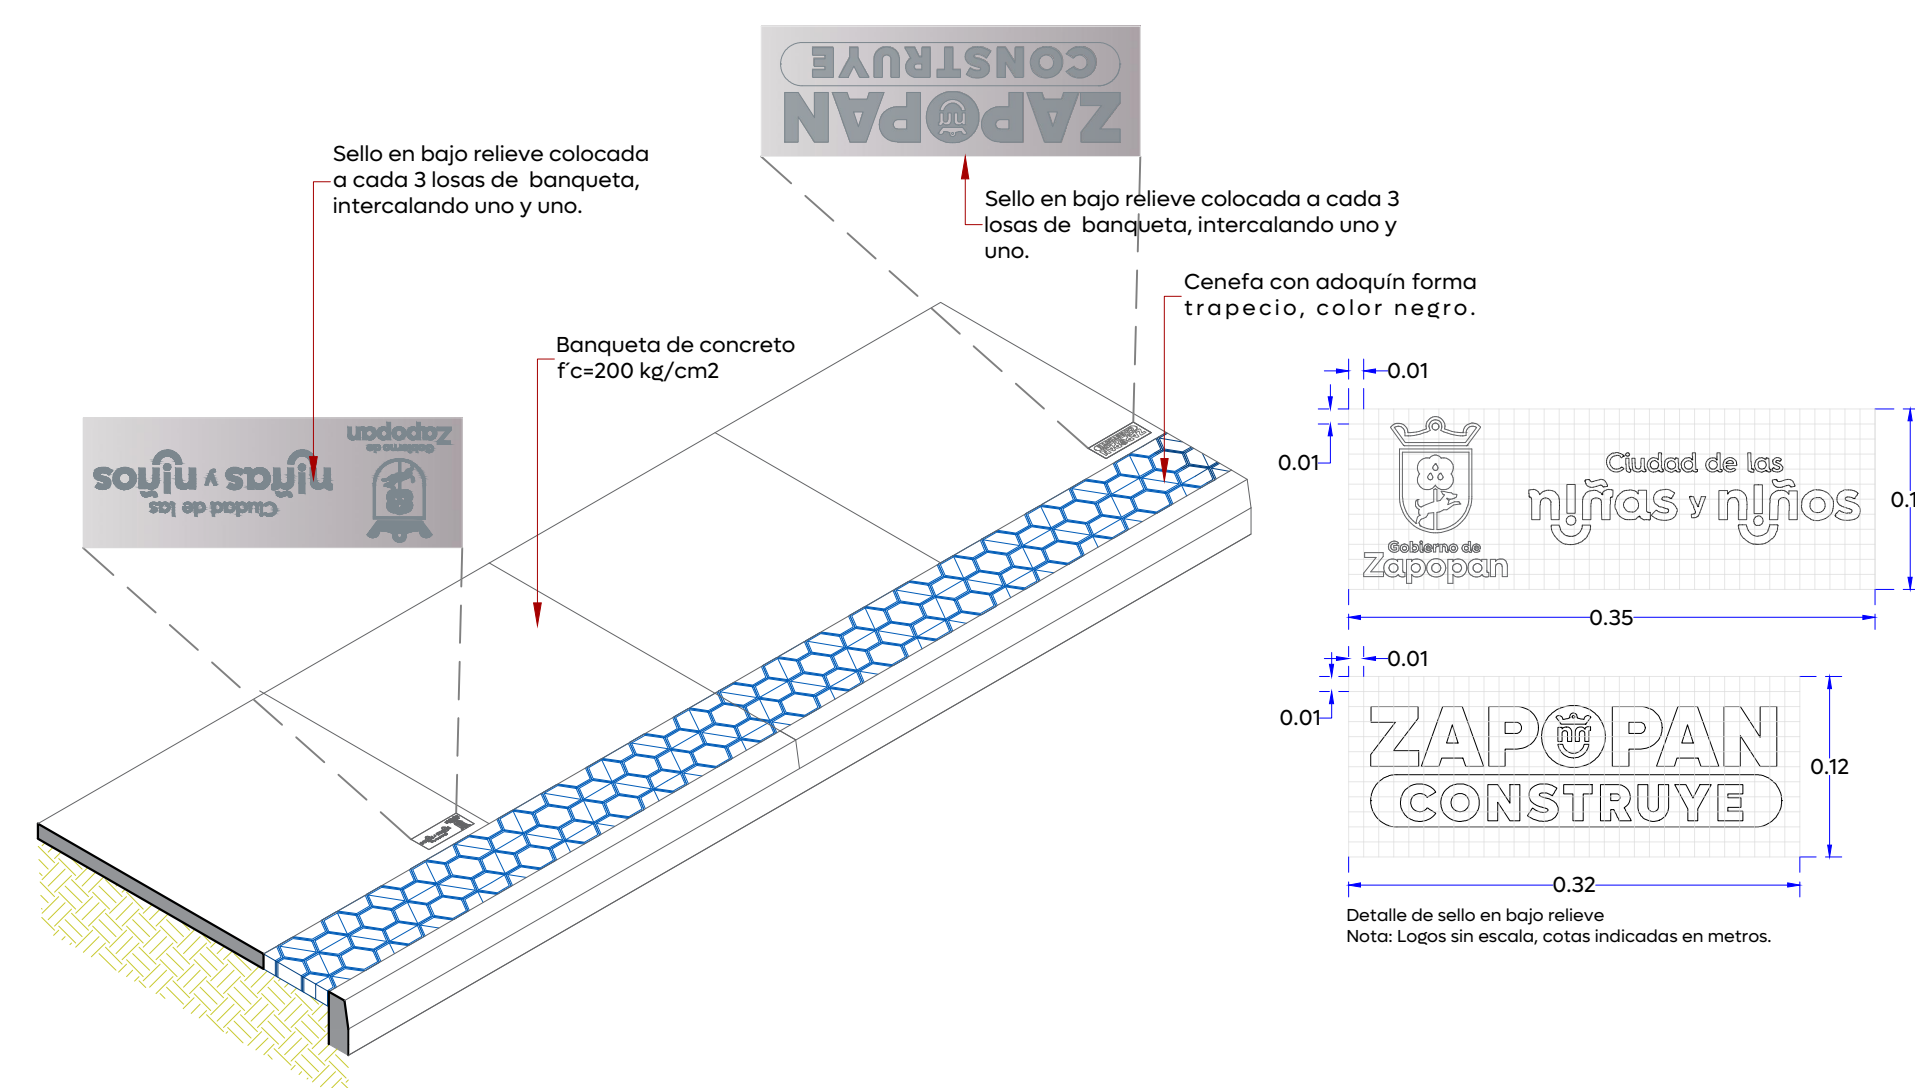

1.50

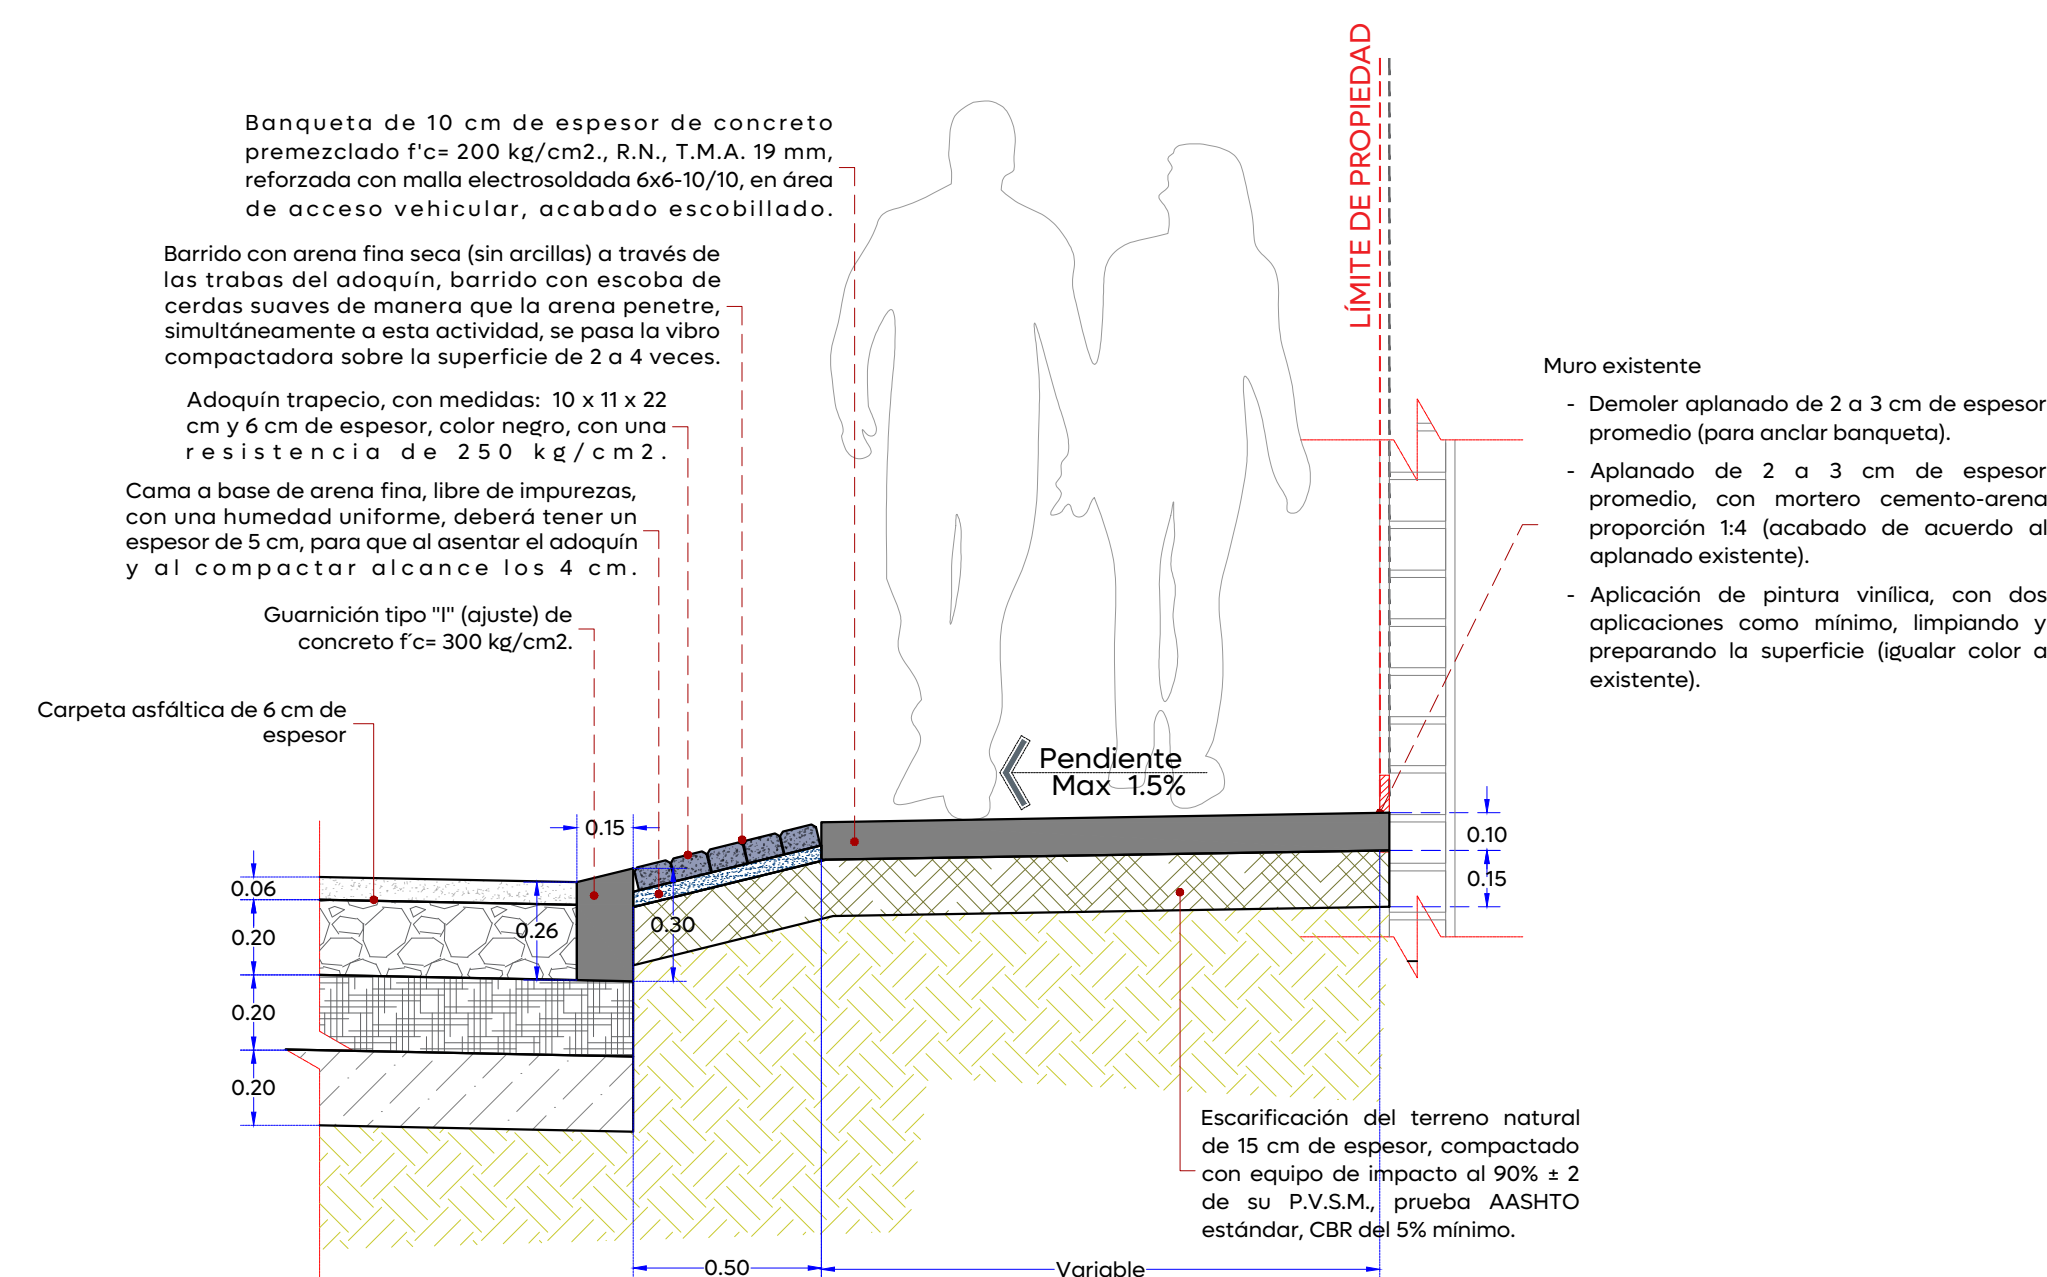

06