01 Detalle de bolardo
1:10

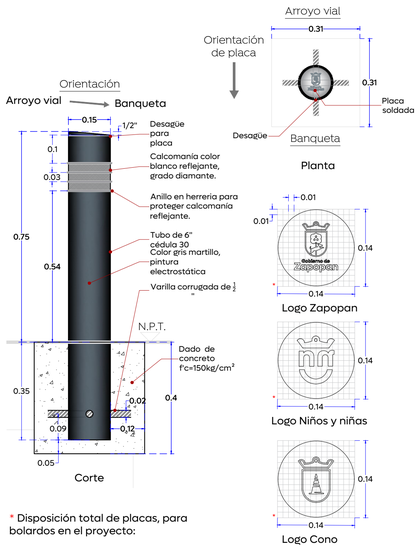

* Disposición total de placas, para bolardos en el proyecto:

Zapopan	6 = 50%
Niños y niñas	4 = 33%
Cono	2 = 17%

Recorte laser en placa de acero inoxidable espesor de 3/16"

02 Detalle brocal y tapa en pozos de visita
1:20

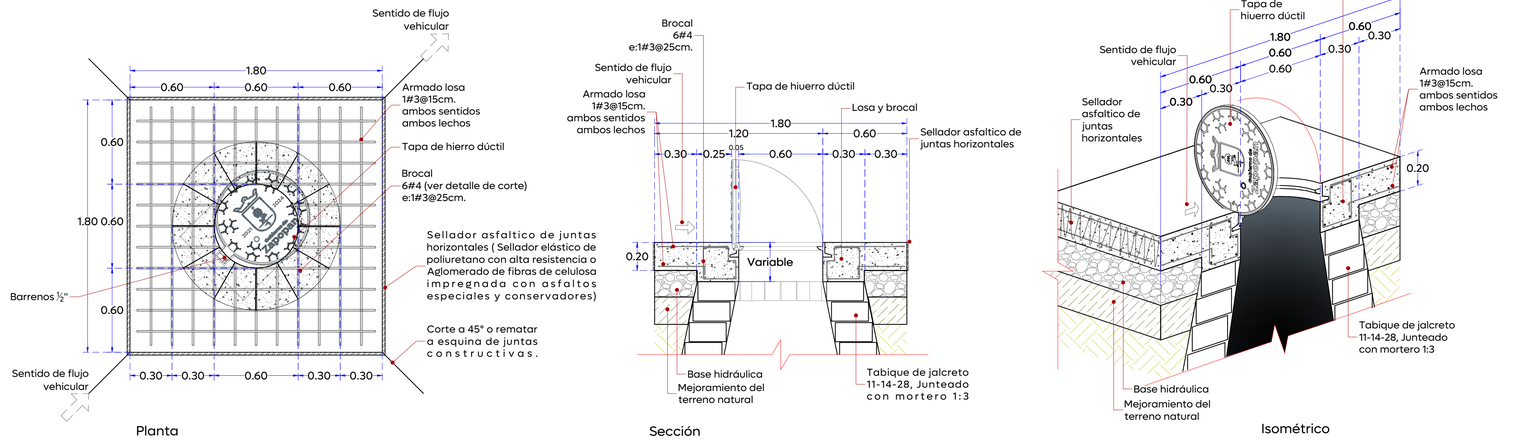

03 Detalle descarga domiciliaria
1:20

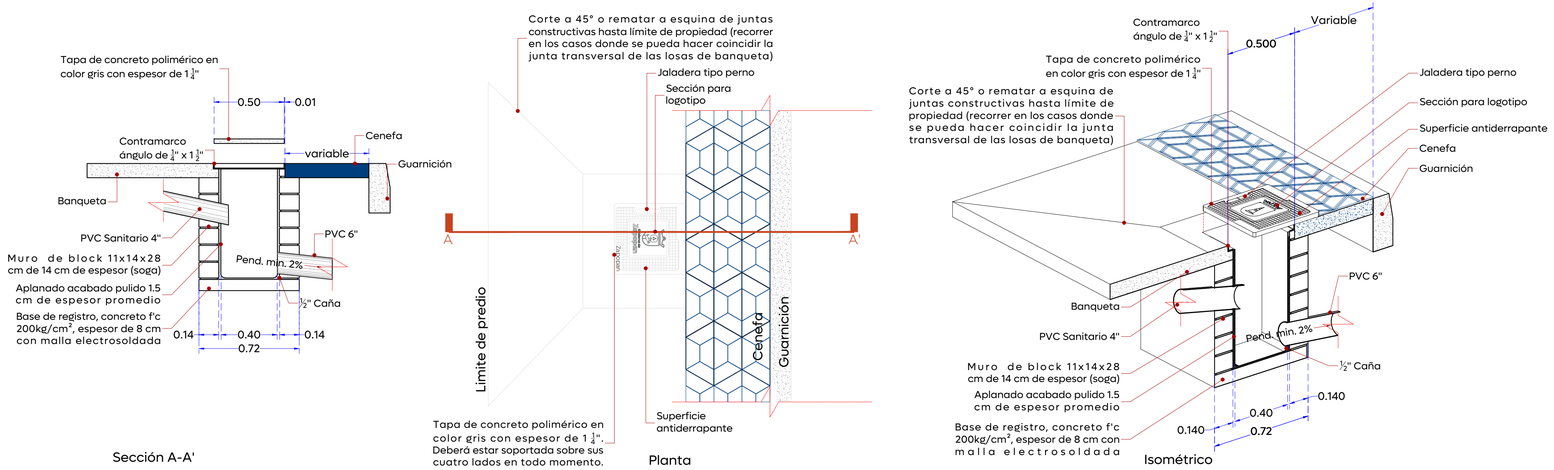

Gobierno de Zapopan

Ciudad de las niñas y niños

Obras Públicas e Infraestructura
Gestión Integral de la Ciudad

Macrolocalización:

Microlocalización:

Alcances Generales/Simbología:

Simbología:

Vialidad

Nombre del proyecto:
Pavimentación de la calle San Carlos, incluye: modernización de redes básicas de alcantarillado, conducción y distribución, infraestructura urbana y obras complementarias, colonia Villas del Ixtépete, municipio de Zapopan, Jalisco

Contenido del plano:

No. Contrato:
DOPI-MUN-R33-PAV-LP-070-2025

Director de Obras Públicas e Infraestructura:
Ing. Ismael Jáuregui Castañeda

Jefe de la Unidad de Estudios y Proyectos:
Arq. Edwin Aguiar Escatel

Responsable del proyecto:
Arq. Luis Antonio Brena García

Ubicación:
Villas del Ixtepete, Zapopan, Jalisco

Fecha: **Mayo 2025**
Escala: **Indicada**
Cotas: **Metros**

Clave:
URB.04

C:\Users\lbrena\Documents\01 - ZAPOPAN - PROYECTOS\Proyectos\04 - 2025\02 - ABRIL - JUNIO\12 - Calle San Carlos\Planos\02. Proyecto Arquitectónico\01 - 21.abril.2024 (E)\01. DWG\01 - Calle San Carlos.ARQ.dwg