



01Planta geométrica

1:350

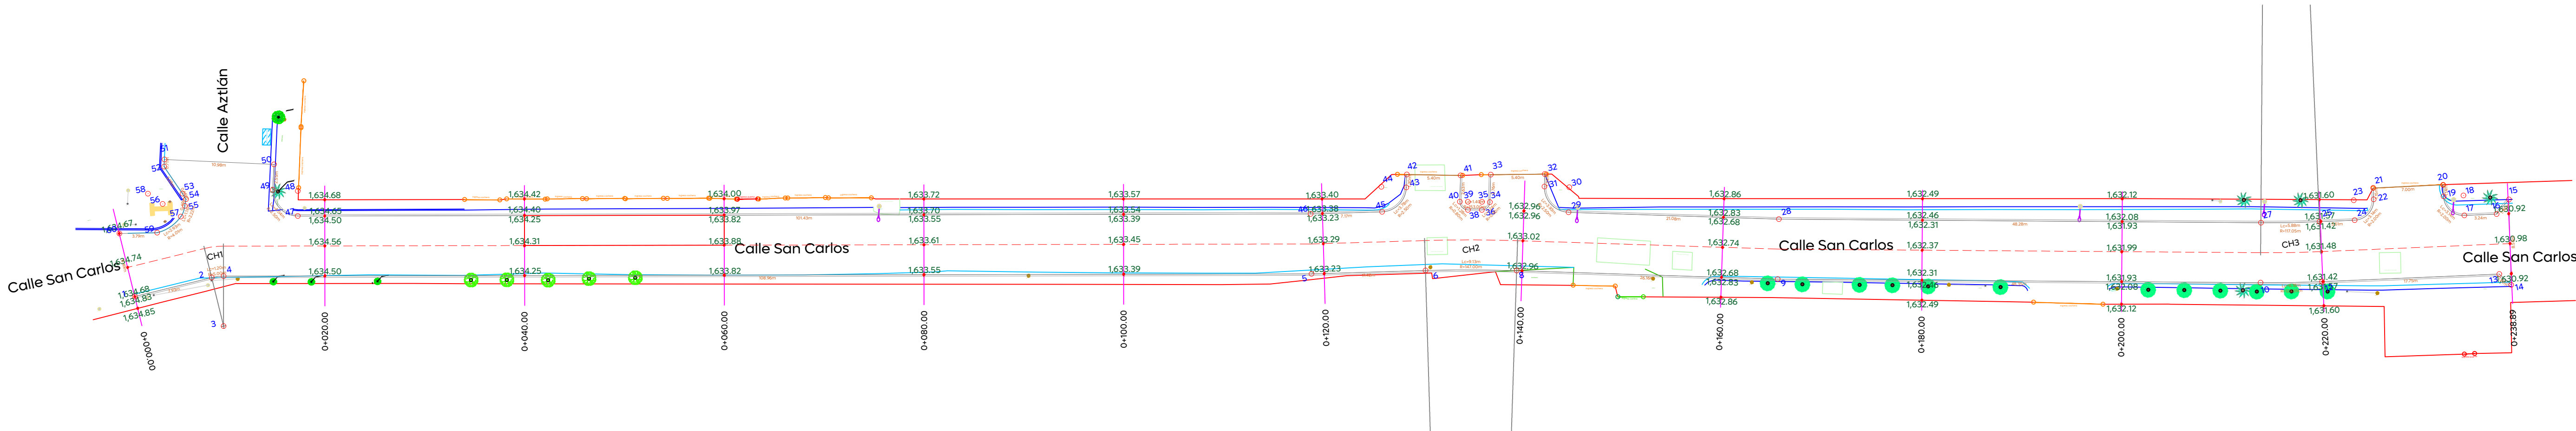

02Perfil geométrico

1:350

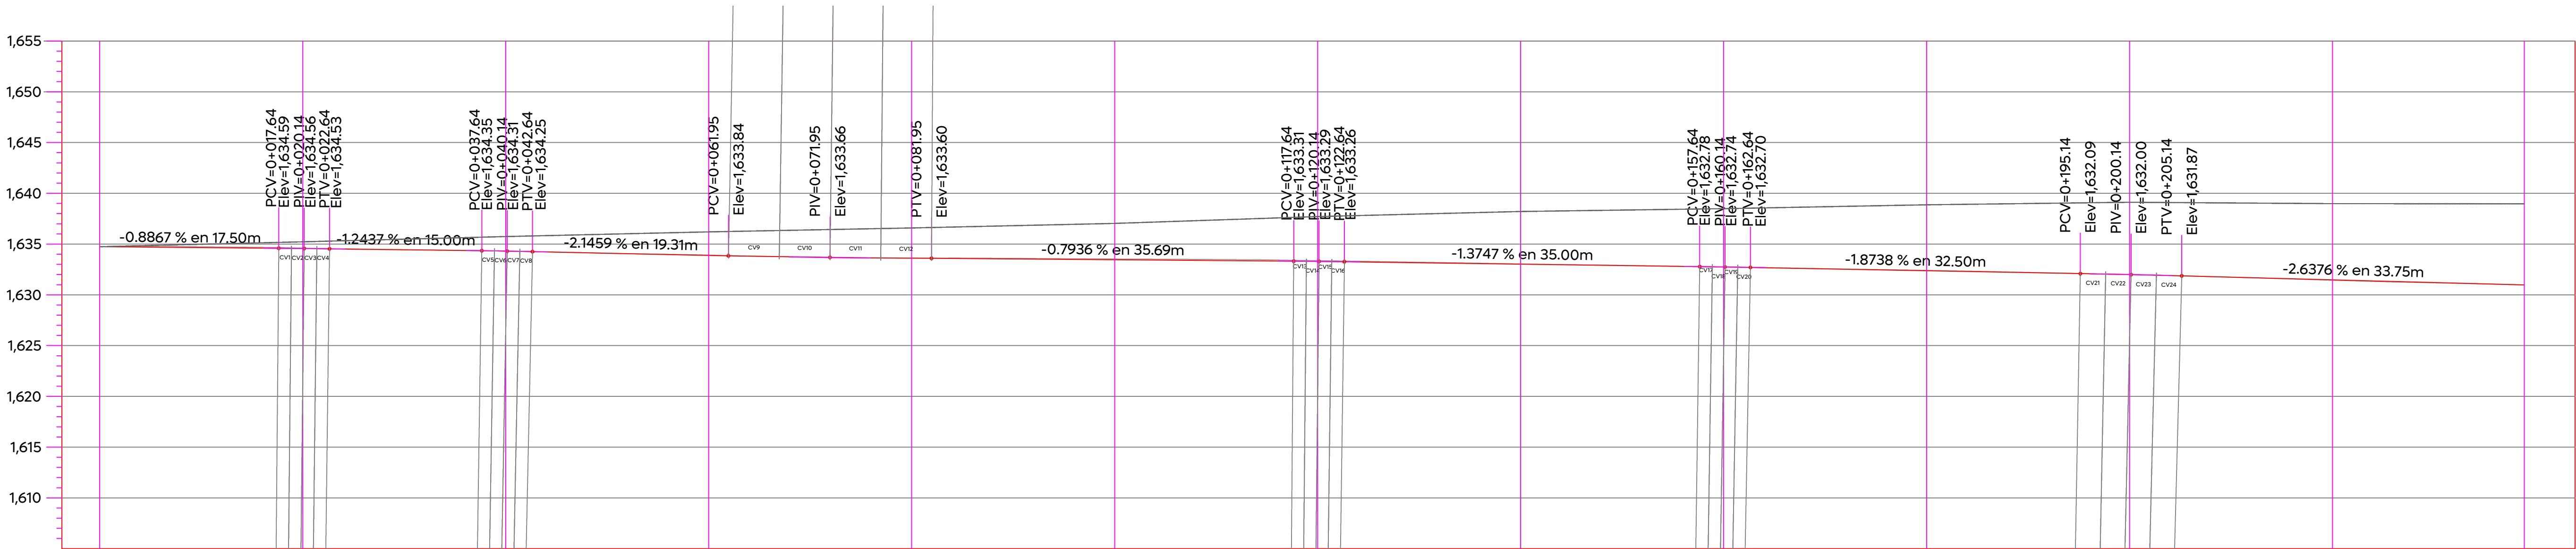

ORDENADAS DE LA CURVA MASA		10,000	10,010	10,020	10,029	10,037	10,046	10,059	10,069	10,075	10,083	10,088	10,085	10,085
VOLUMEN	TERRAPLEN	0.00	0.18	0.18	0.10	0.48	0.59	0.18	0.05	0.93	1.48	2.82	5.32	2.88
	CORTE	0.00	9.83	10.54	9.31	8.19	9.55	13.65	10.07	6.49	9.09	7.81	2.58	2.64
ESPESOR	TERRAPLEN	0.00	0.04	0.00	0.04	0.01	0.08	0.08	0.02	0.00	0.04	0.00	0.04	0.00
	CORTE	0.00	0.04	0.00	0.04	0.01	0.08	0.08	0.02	0.00	0.04	0.00	0.04	0.00
ELEVACION	SUBRASANTE	1,634.74	1,634.56	1,634.31	1,633.88	1,633.61	1,633.45	1,633.29	1,633.02	1,632.74	1,632.37	1,631.99	1,631.48	1,630.98
	TERRENO	1,634.74	1,634.60	1,634.31	1,633.92	1,633.62	1,633.53	1,633.37	1,633.04	1,632.75	1,632.41	1,631.99	1,631.44	1,630.98
		0+000.00	0+020.00	0+040.00	0+060.00	0+080.00	0+100.00	0+120.00	0+140.00	0+160.00	0+180.00	0+200.00	0+220.00	0+238.89



Ciudad de las
niñas y niños



Alcances Generales/Simbología:

Nombre del proyecto:
Pavimentación de la calle San Carlos, incluye: modernización de redes básicas de alcantarillado, conducción y distribución, infraestructura urbana y obras complementarias, colonia Villas del Ixtépete, municipio de Zapopan, Jalisco

Contenido del plano:

Planta geométrica y perfil geométrico

No. Contrato:

DOPI-MUN-R33-PAV-LP-070-2025

Director de Obras Públicas e Infraestructura:

Ing. Ismael Jáuregui Castañeda

Jefe de la Unidad de Estudios y Proyectos:

Arq. Edwin Aguilar Escatrel

Coordinador del proyecto:

Arq. Luis Antonio Brena García

Ubicación:

Calle San Carlos, colonia Villas del Ixtépete, municipio de Zapopan, Jalisco

Fecha: Mayo 2025

Escala: Indicada

Cotas: Metros

Clave:

URB.07