


01 Secciones transversales

1:100

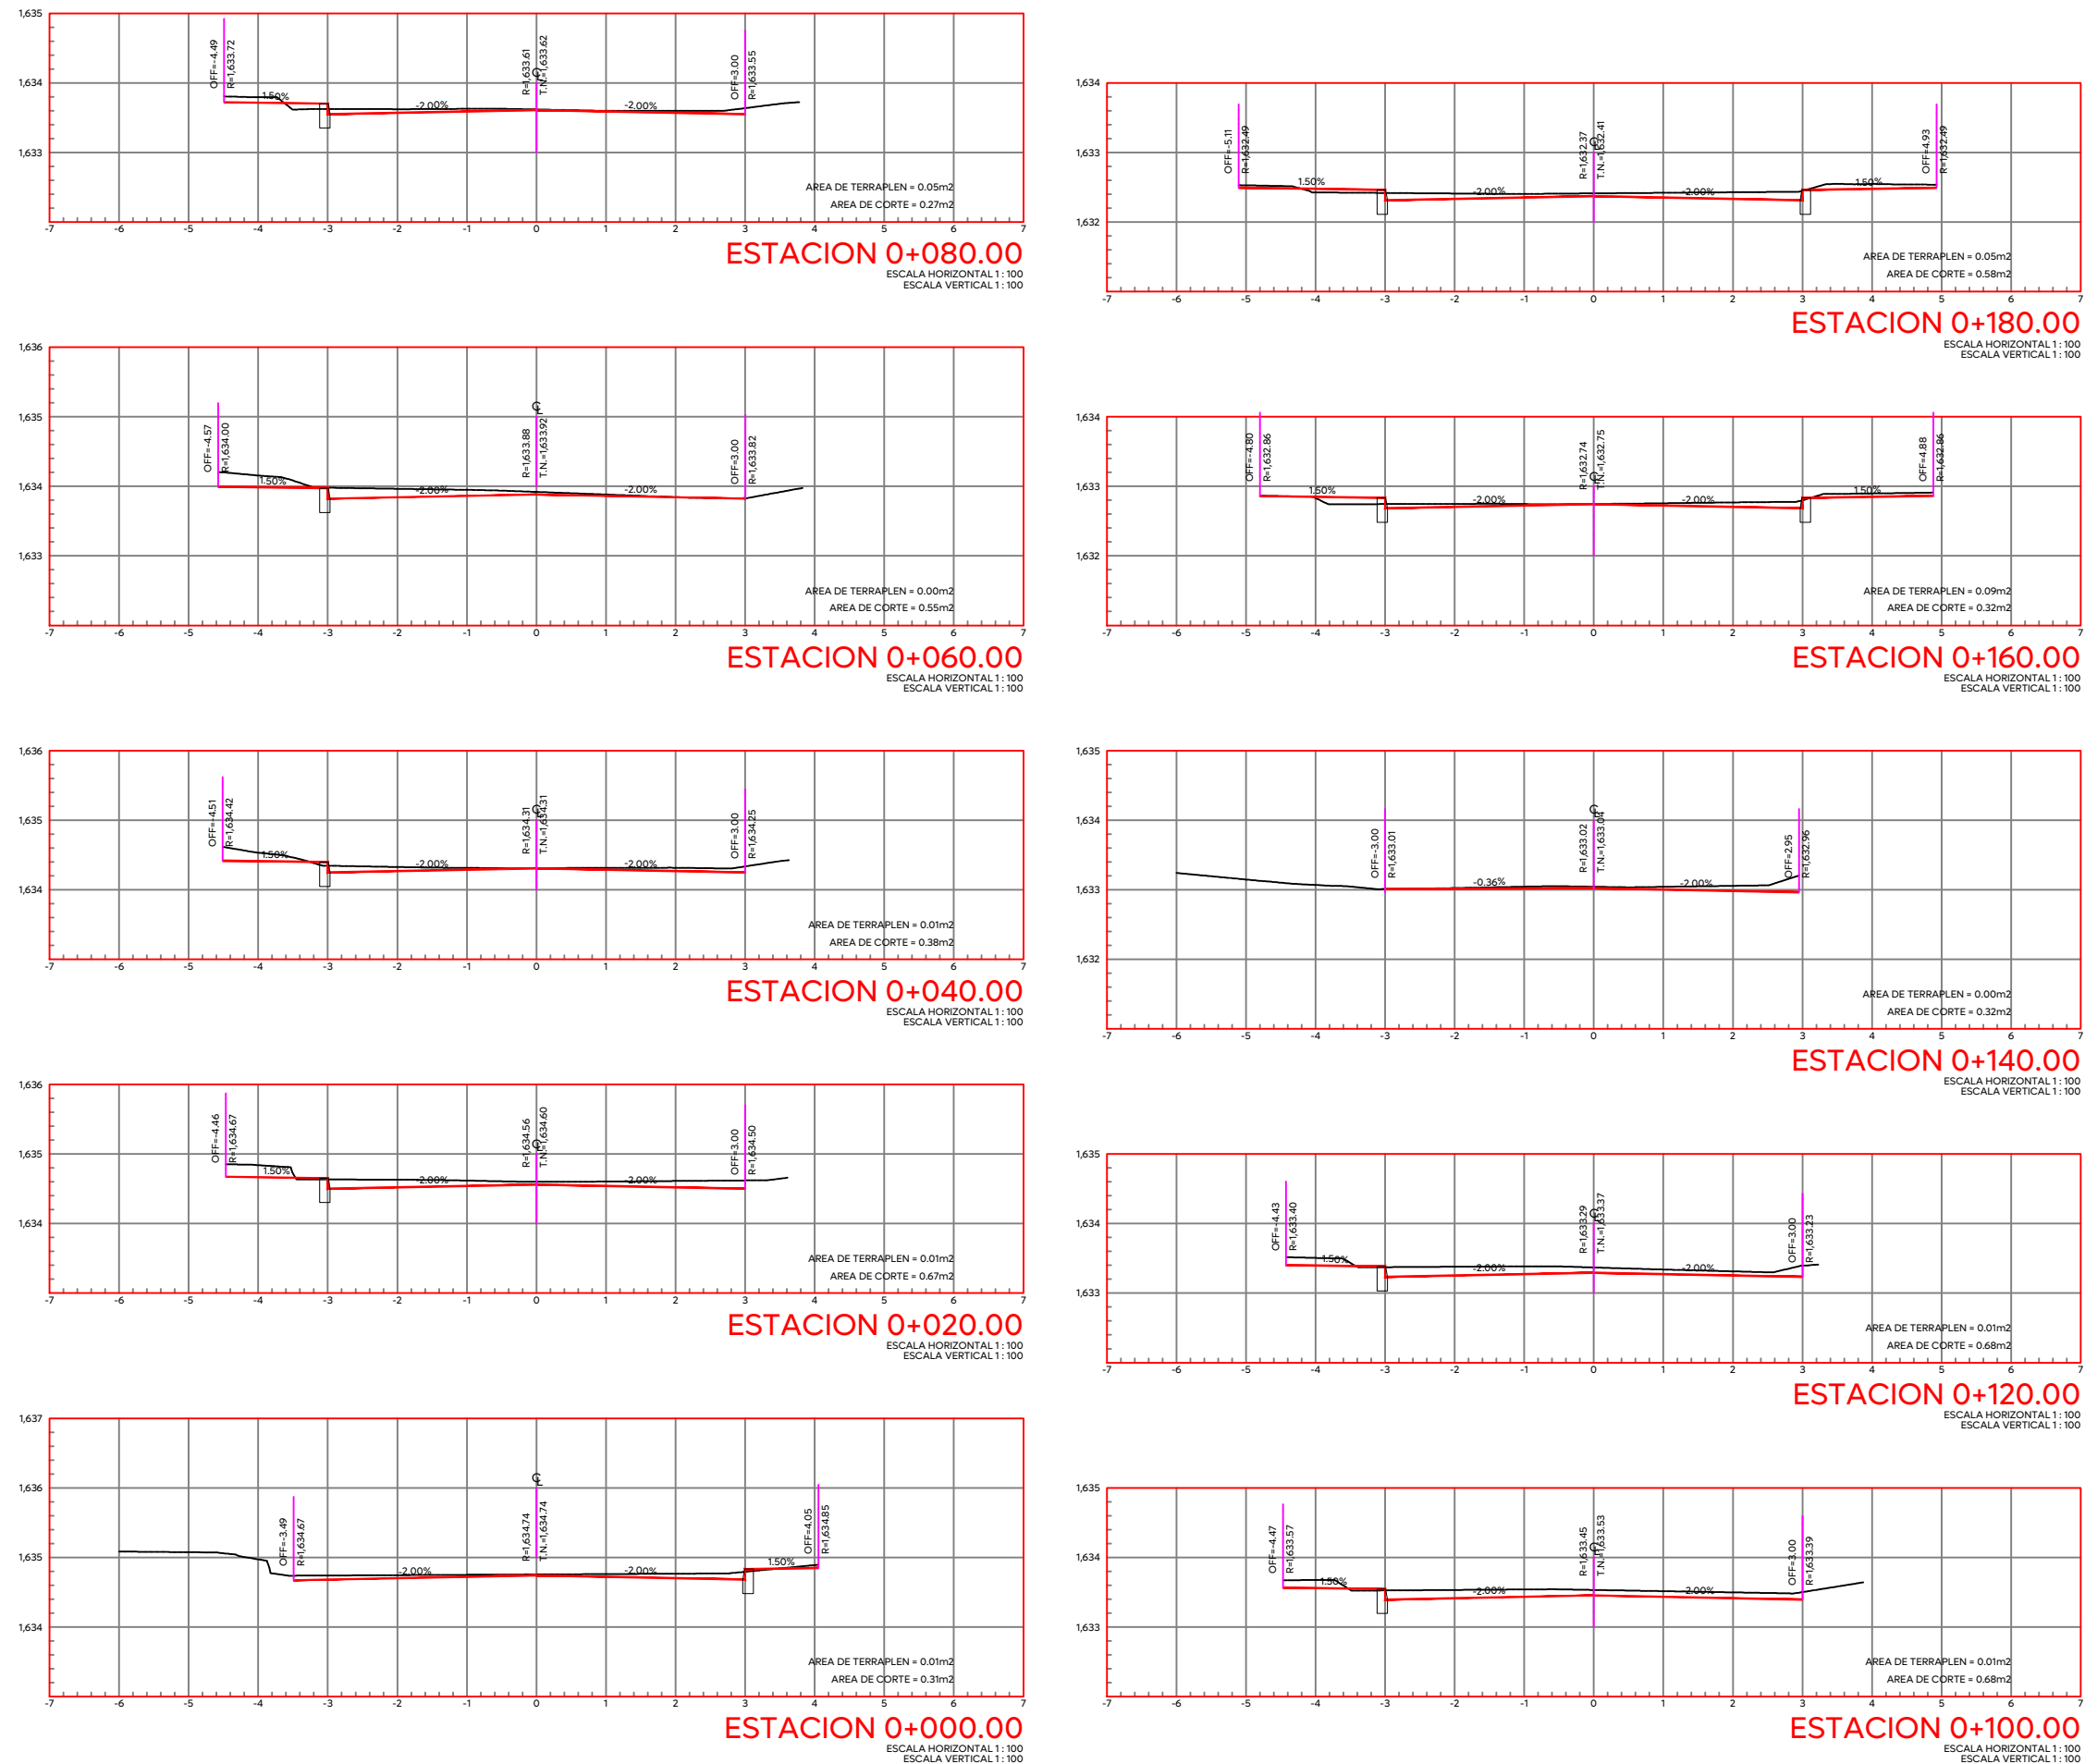

02 Cuadro de curvas horizontales

S/E

CUADRO DE CURVAS HORIZONTALES						
CURVA	DELTA	RADIO	ARCO	STAN	CUERDA	AREA BAJO CUERDA
CH1	13°44'12.75"	8.000	1.918	0.964	1.913	0.073
CH2	03°33'32.91"	150.000	9.318	4.660	9.316	0.449
CH3	02°52'33.68"	120.050	6.026	3.014	6.025	0.152


03 Cuadro de construcción de eje

S/E

CUADRO DE CONSTRUCCION DE EJE						
LADO		RUMBO	DISTANCIA	V	COORDENADAS	
EST	PV				X	Y
PST=0+000.00	PI=0+118.76	S 79°38'06.12" E	118.540	PST=0+000.00	662,206.3864	2,280,956.0711
PI=0+118.76	PI=0+165.58	S 77°52'18.33" E D = 1°45'47.79" der	46.801	PI=0+165.58	662,368.7478	2,280,924.9109
PI=0+165.58	PST=0+238.89	S 78°56'04.90" E D = 1°3'46.58" izq	73.291	PST=0+238.89	662,440.6761	2,280,910.8443
LONGITUD = 238.893m						

04 Cuadro de curvas verticales

S/E

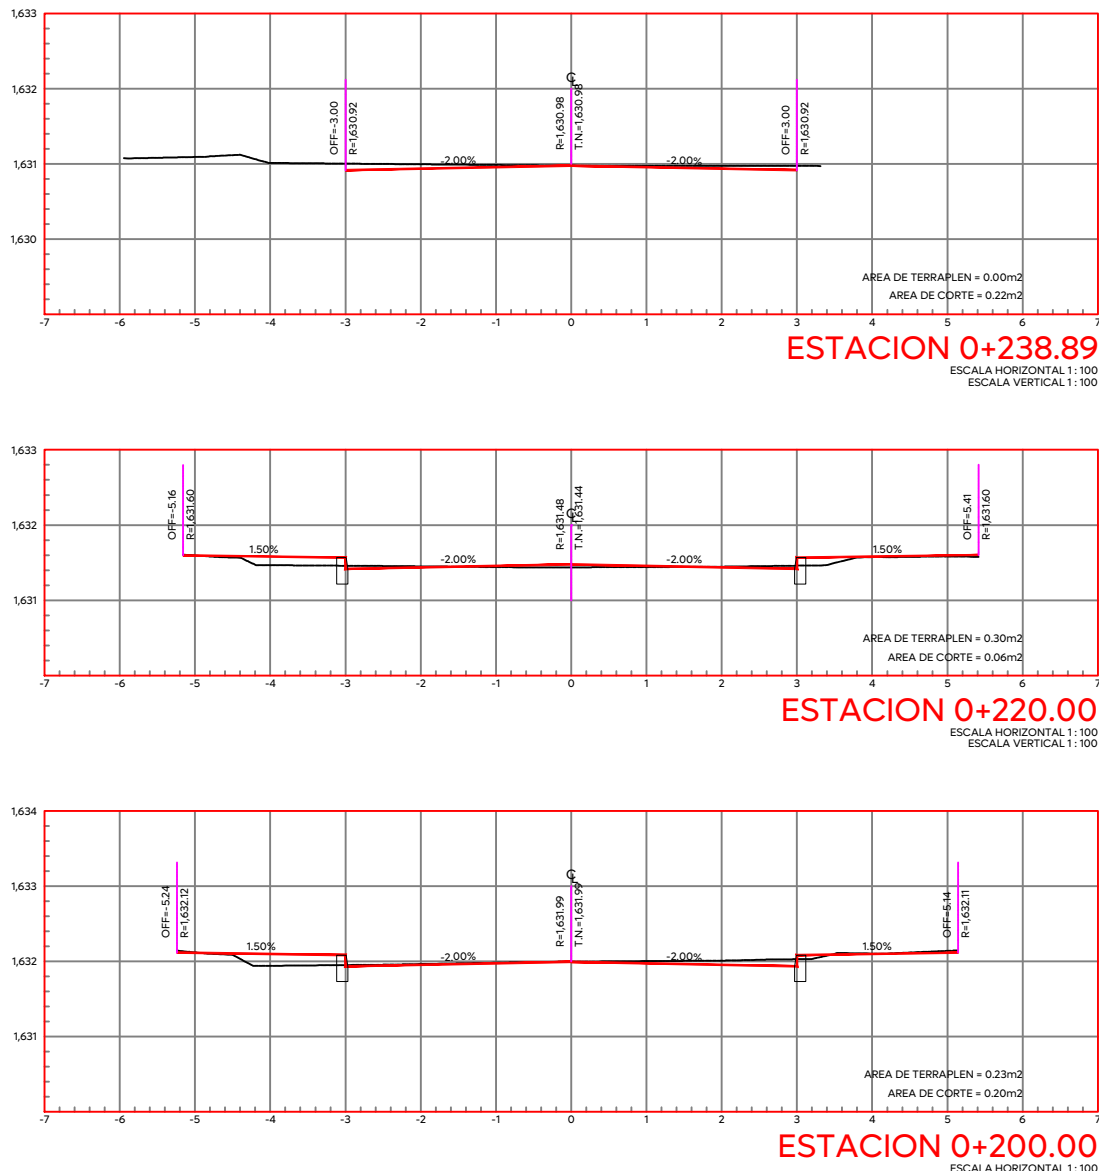

CUADRO DE CURVAS VERTICALES						
CURVA	DELTA	RADIO	ARCO	STAN	CUERDA	AREA BAJO CUERDA
CV1	00°3'4.04"	1,401.015	1.250	0.625	1.250	0.000
CV2	00°3'4.04"	1,401.051	1.250	0.625	1.250	0.000
CV3	00°3'4.03"	1,401.088	1.250	0.625	1.250	0.000
CV4	00°3'4.03"	1,401.135	1.250	0.625	1.250	0.000
CV5	00°5'51.88"	732.810	1.250	0.625	1.250	0.000
CV6	00°5'51.86"	732.872	1.250	0.625	1.250	0.000
CV7	00°5'51.84"	732.941	1.250	0.625	1.250	0.000
CV8	00°5'51.82"	733.013	1.250	0.625	1.250	0.000
CV9	00°10'31.07"	1,634.470	5.001	2.500	5.001	0.006
CV10	00°10'31.13"	1,634.241	5.000	2.500	5.000	0.006
CV11	00°10'31.18"	1,634.058	5.000	2.500	5.000	0.006
CV12	00°10'31.21"	1,633.921	5.000	2.500	5.000	0.006
CV13	00°4'59.64"	860.507	1.250	0.625	1.250	0.000
CV14	00°4'59.63"	860.541	1.250	0.625	1.250	0.000
CV15	00°4'59.62"	860.581	1.250	0.625	1.250	0.000
CV16	00°4'59.61"	860.628	1.250	0.625	1.250	0.000
CV17	00°4'17.29"	1,002.188	1.250	0.625	1.250	0.000
CV18	00°4'17.28"	1,002.245	1.250	0.625	1.250	0.000
CV19	00°4'17.27"	1,002.308	1.250	0.625	1.250	0.000
CV20	00°4'17.26"	1,002.371	1.250	0.625	1.250	0.000
CV21	00°7'25.74"	1,157.064	2.500	1.250	2.500	0.001
CV22	00°7'25.70"	1,157.213	2.501	1.250	2.501	0.001
CV23	00°7'25.66"	1,157.379	2.501	1.250	2.501	0.001
CV24	00°7'25.62"	1,157.561	2.501	1.250	2.501	0.001

City of the
children and children

Macrolocalización:

Microlocalización:

Alcances Generales/Simbología:

Nombre del proyecto:
Pavimentación de la calle San Carlos, incluye: modernización de redes básicas de alcantarillado, conducción y distribución, infraestructura urbana y obras complementarias, colonia Villas del Ixtépete, municipio de Zapopan, Jalisco

Contenido del plano:
Secciones transversales, cuadro de construcción de eje, cuadros de curvas verticales y horizontales

No. Contrato:

DOPI-MUN-R33-PAV-LP-070-2025

Director de Obras Públicas e Infraestructura:

Ing. Ismael Jáuregui Castañeda

Jefe de la Unidad de Estudios y Proyectos:

Arq. Edwin Aguilar Escatel

Coordinador del proyecto:
Arq. Luis Antonio Brena García

Responsable del proyecto:
Ing. Daane Liliana Carrillo Jimenez

Ubicación:
Calle San Carlos, colonia Villas del Ixtépete, municipio de Zapopan, Jalisco

Fecha: Mayo 2025
Escala: Indicada
Cotas: Metros

Clave:
URB.08